საპროექტო სქემა

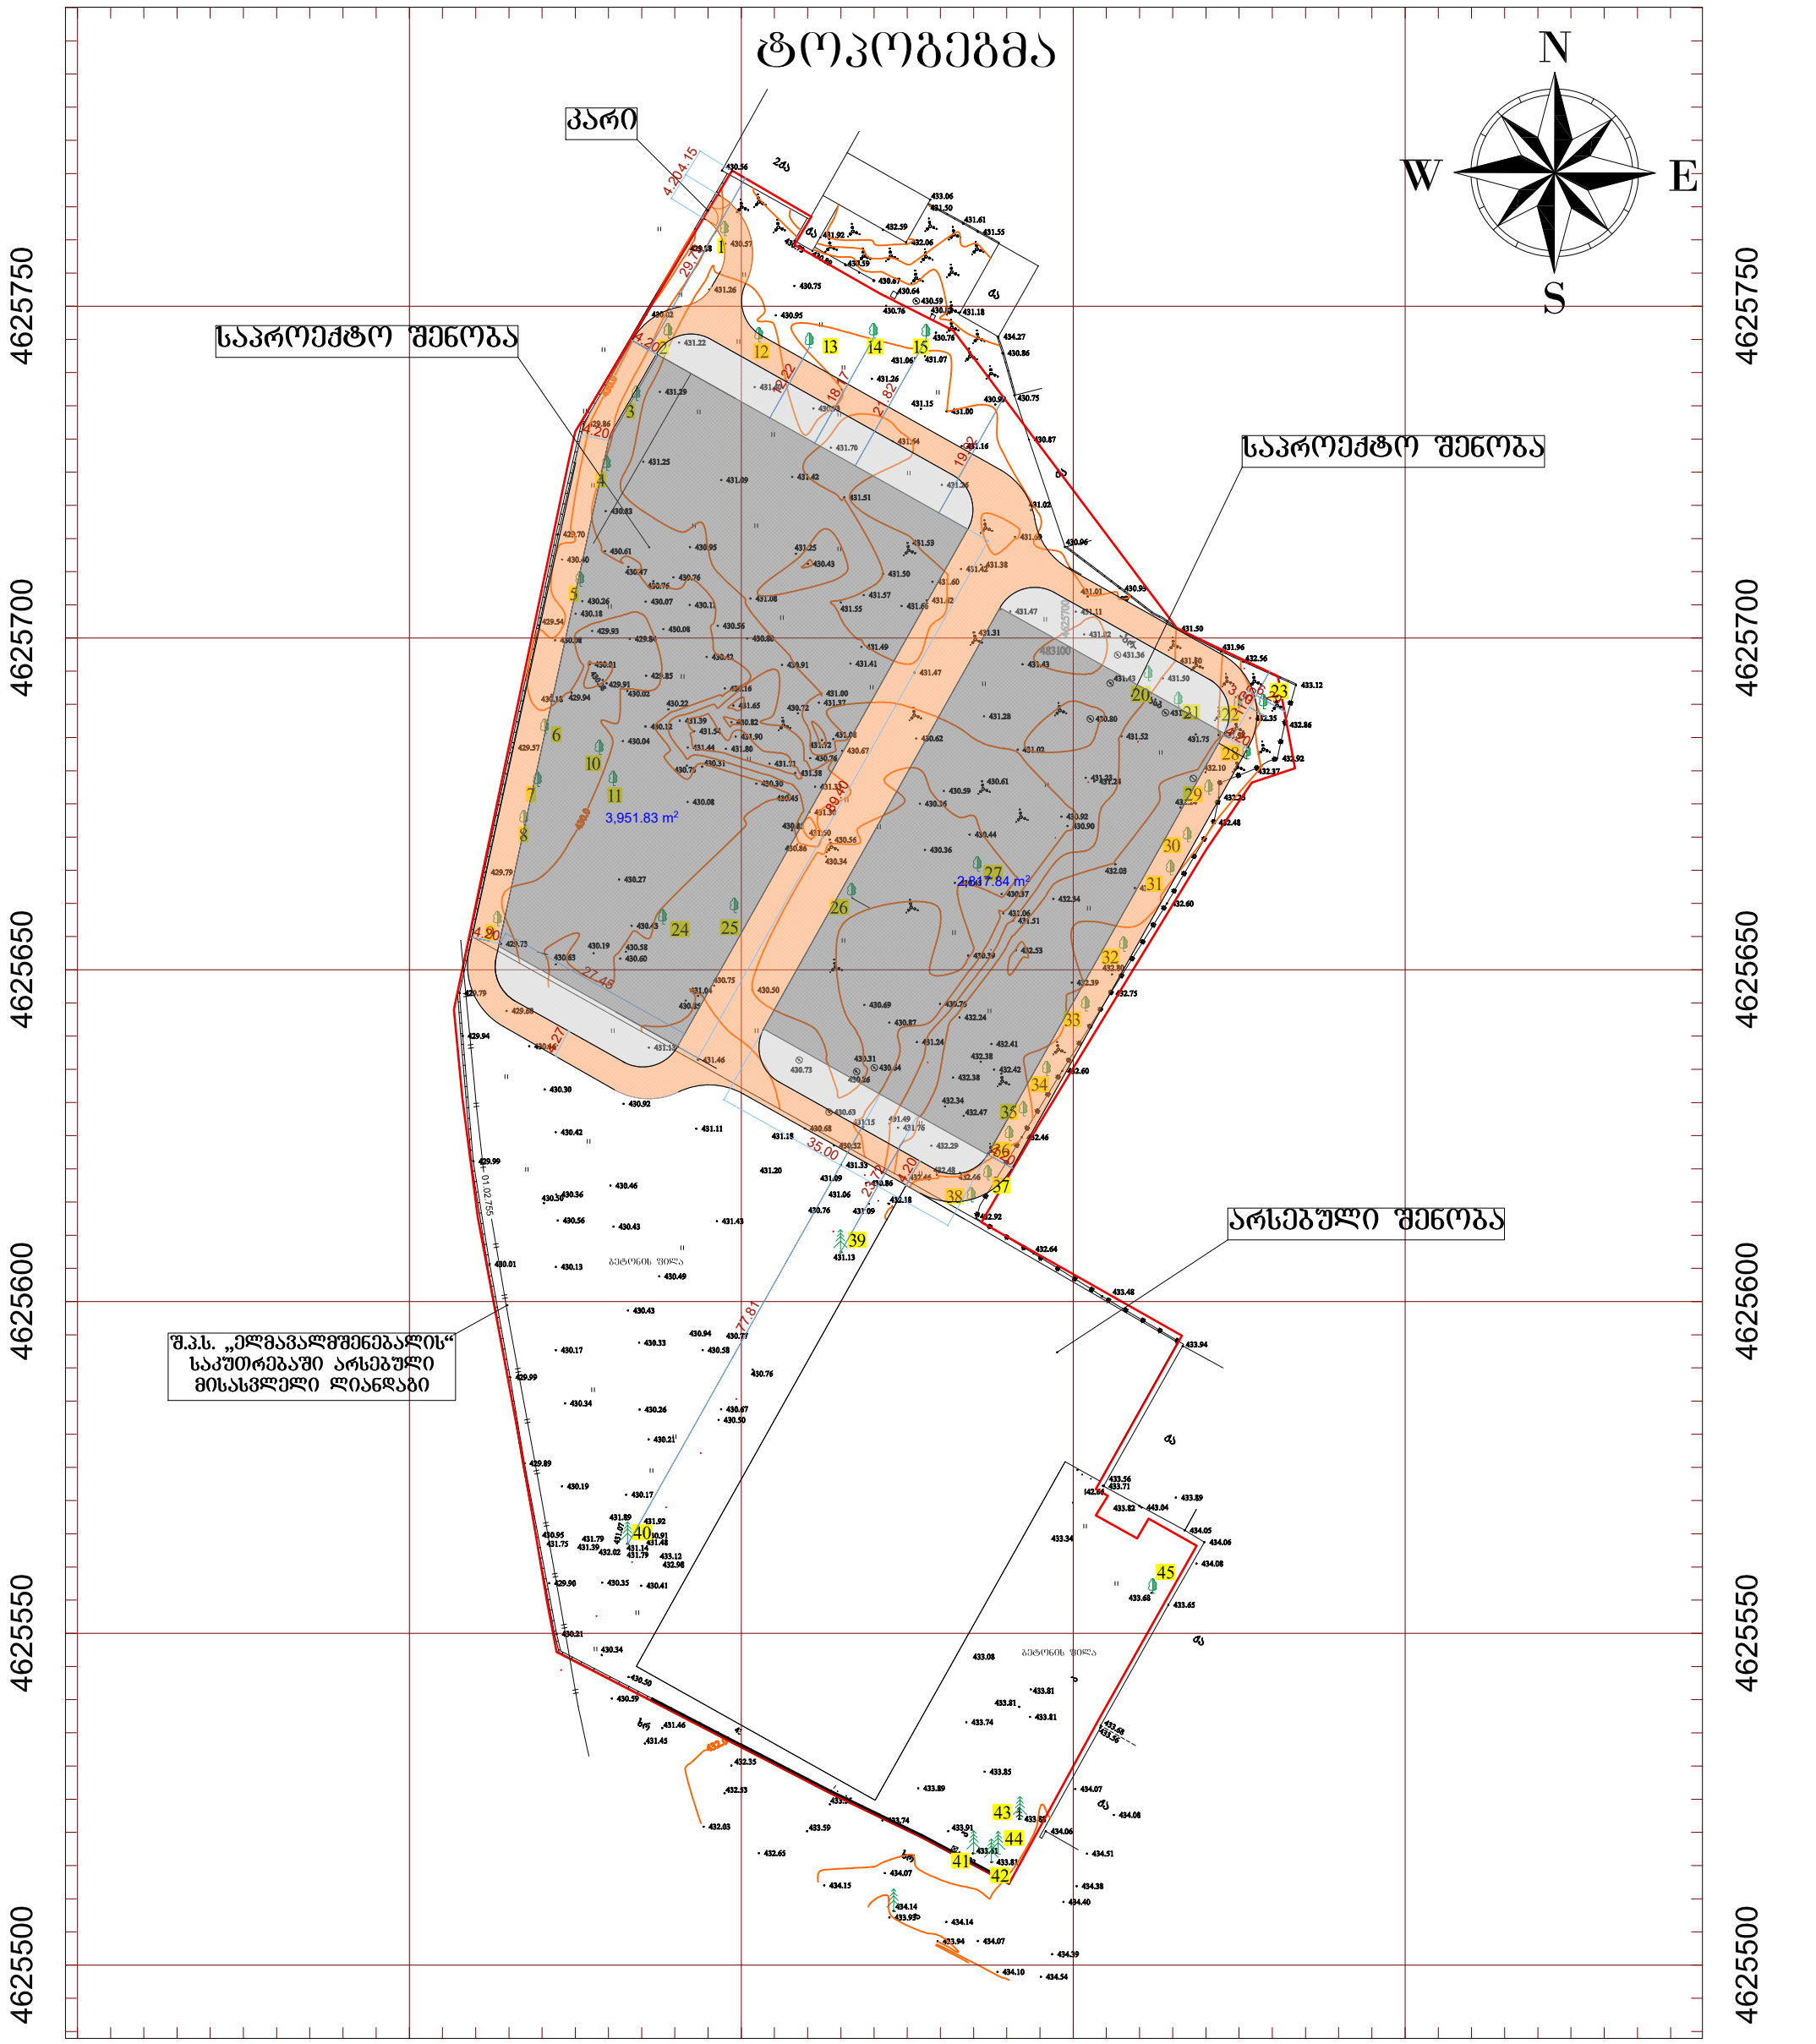

პირობითი აღნიშვნები

-ის კოორდინატთა სისტემის პროექცია

ძს	საც. შენობა		ხის ღობე	წ	წყალგაყვანილობა
ძა	არასაც. შენობა		ღობე	გ	გაზი
	ფარდული		ქვის კედელი	კ	კანალიზაცია
	მშენებარე შენობა		კედელი	სან	სანიაღვრე
	სატრანსფორ. ჯიხური		ფლატე	კშ	კავშირგაბმულობა
	ხეები		რკინიგზა	ელ	ელ. ქსელები
	გარე განათება		სამეთვალყურეო ჭები	გაბ	გაბობა
			ელ. გადამცემი ხაზი		

შენიშვნა: 1) გეგმაზე დატანილია საჯარო რეესტრში რეგისტრირებული ნაკვეთის საზღვარი

2) მიწის სამუშაოების შესრულება შეათანხმეთ კომუნიკაციის წარმომადგენლებთან

ნაკვეთის საზღვრები მითითებულია დამკვეთის მიერ

ობიექტის მისამართი:

მისამართი: ქ. თბილისი, დ. გურამიშვილის გამზირი #84 (01.12.01.003.132) არსებული 20384 კვ.მ არასასუფლო-სამეურნეო დანიშნულების მიწის ნაკვეთი

შ.პ.ს. "ფეოდალი"

დირექტორი		დ. დემეტრაშვილი
დამკვეთი		შ.პ.ს. ელმა 2008
მომზადების თარიღი	12.05.2022	მასშტაბი: 1:1500