გენგეგმა მ. 1:500

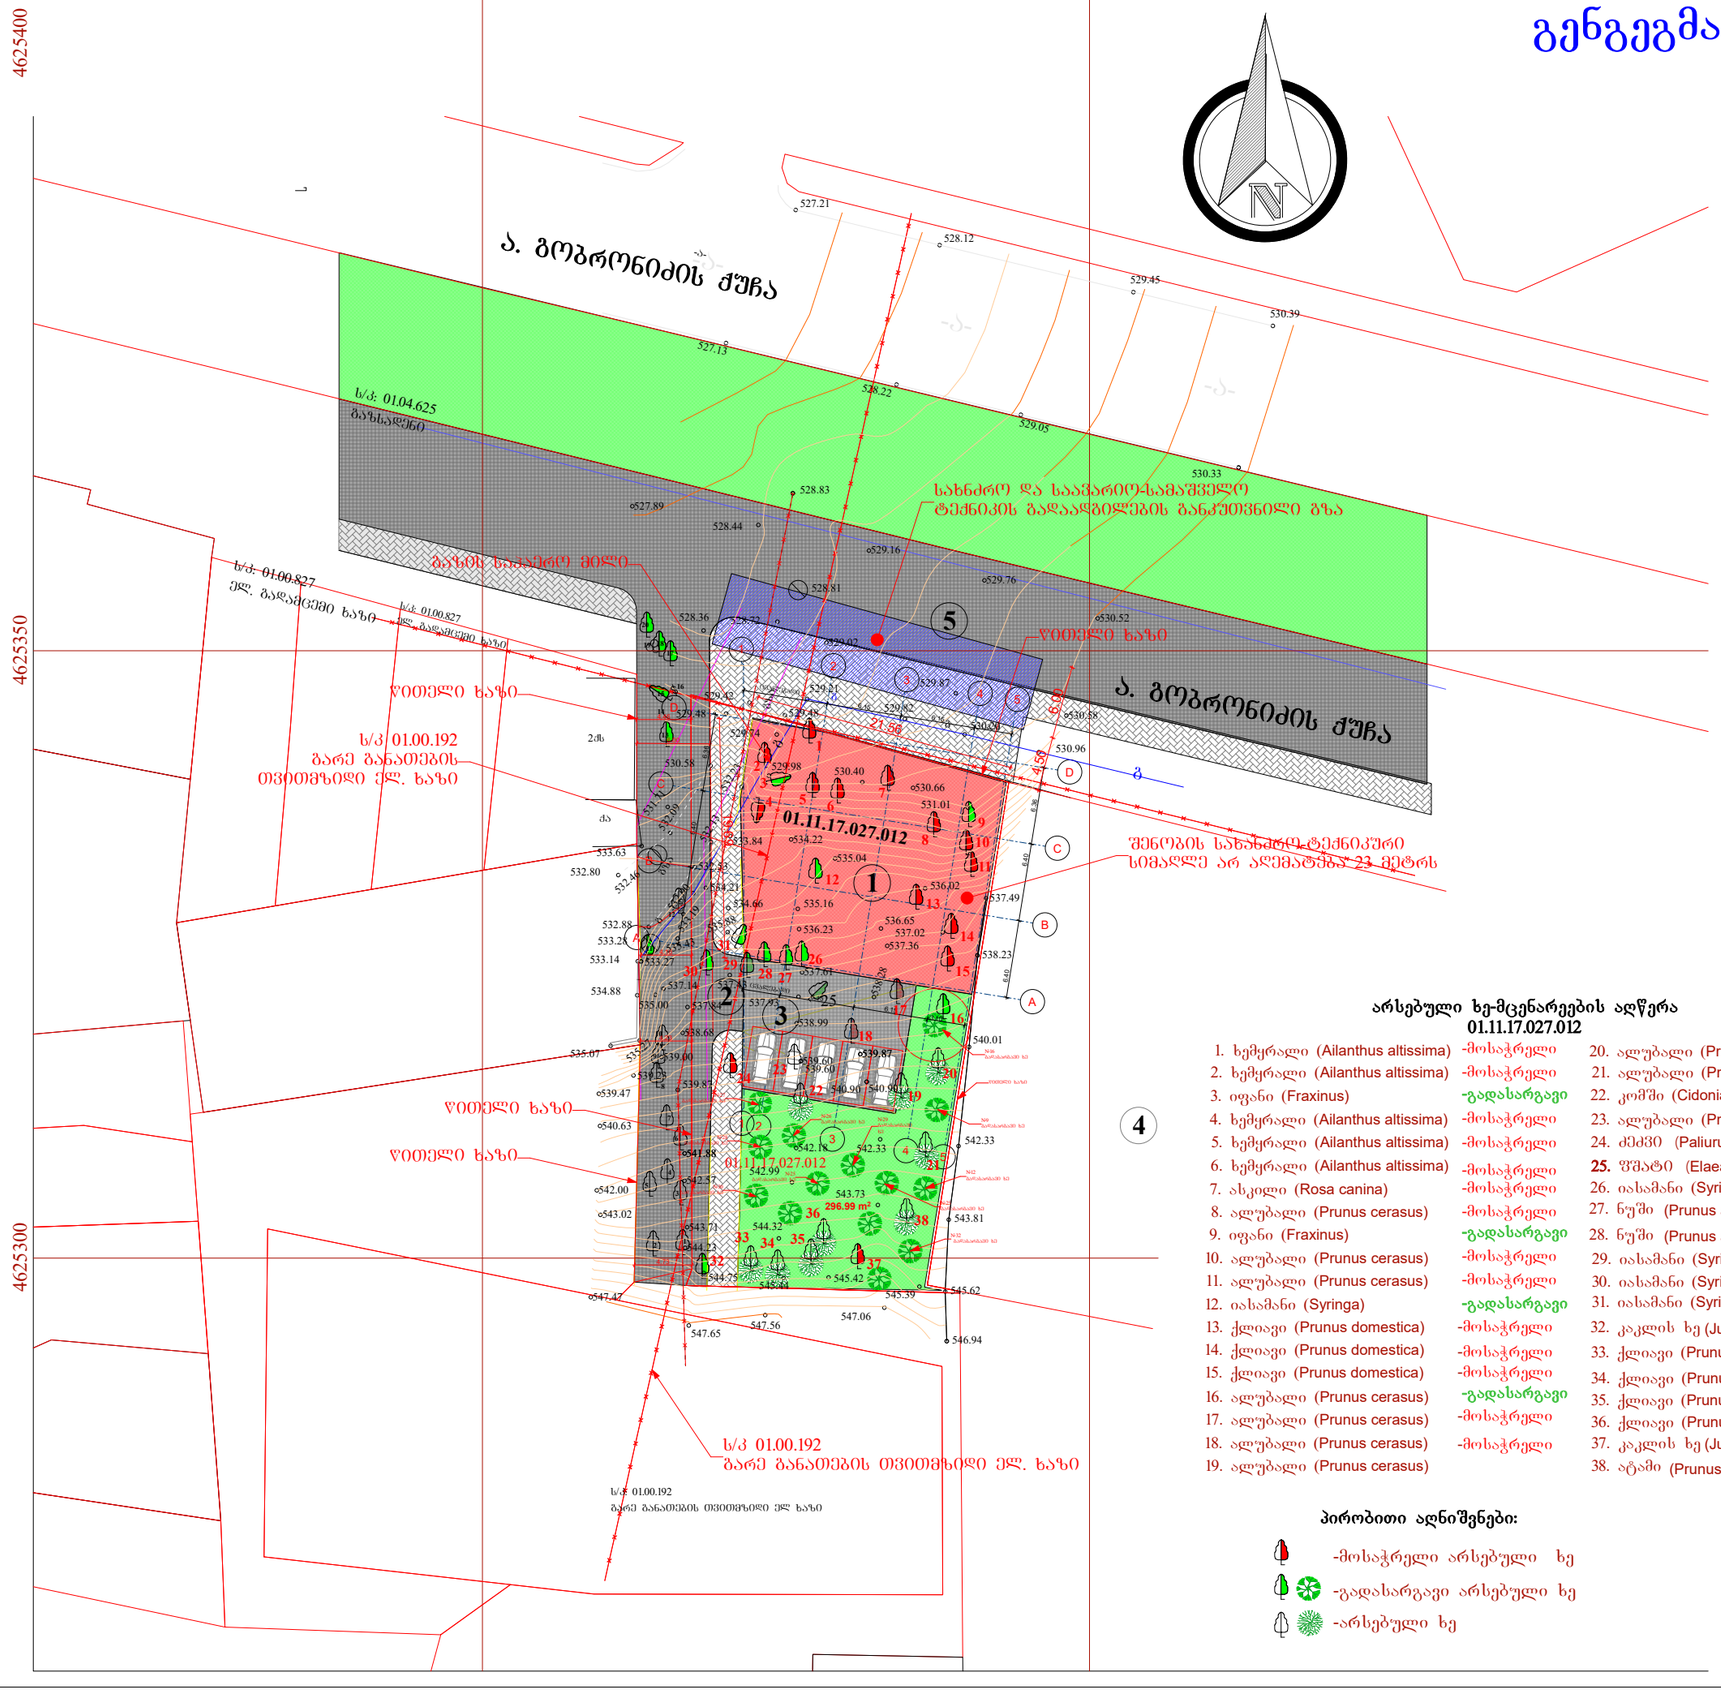

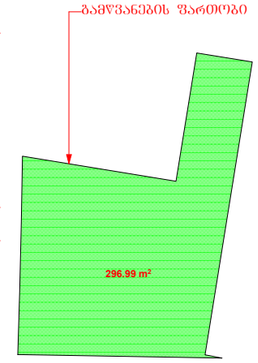

არსებული ხე-მცენარეების ადწერა
01.11.17.027.012

1. ხემყრალი (Ailanthus altissima) -მოსაჭრელი
2. ხემყრალი (Ailanthus altissima) -მოსაჭრელი
3. იფანი (Fraxinus) -გადასარგავი
4. ხემყრალი (Ailanthus altissima) -მოსაჭრელი
5. ხემყრალი (Ailanthus altissima) -მოსაჭრელი
6. ხემყრალი (Ailanthus altissima) -მოსაჭრელი
7. ასკილი (Rosa canina) -მოსაჭრელი
8. ალუბალი (Prunus cerasus) -მოსაჭრელი
9. იფანი (Fraxinus) -გადასარგავი
10. ალუბალი (Prunus cerasus) -მოსაჭრელი
11. ალუბალი (Prunus cerasus) -მოსაჭრელი
12. იასამანი (Syringa) -გადასარგავი
13. ქლიავი (Prunus domestica) -მოსაჭრელი
14. ქლიავი (Prunus domestica) -მოსაჭრელი
15. ქლიავი (Prunus domestica) -მოსაჭრელი
16. ალუბალი (Prunus cerasus) -გადასარგავი
17. ალუბალი (Prunus cerasus) -მოსაჭრელი
18. ალუბალი (Prunus cerasus) -მოსაჭრელი
19. ალუბალი (Prunus cerasus)
20. ალუბალი (Prunus cerasus)
21. ალუბალი (Prunus cerasus)
22. კომში (Cidonia oblonga)
23. ალუბალი (Prunus cerasus) -მოსაჭრელი
24. ძეძვი (Paliurus spina-christi) -მოსაჭრელი
25. შქატი (Elaeagnus angustifolia) -გადასარგავი
26. იასამანი (Syringa) -გადასარგავი
27. ნუში (Prunus amygdalus) -გადასარგავი
28. ნუში (Prunus amygdalus) -გადასარგავი
29. იასამანი (Syringa) -გადასარგავი
30. იასამანი (Syringa) -გადასარგავი
31. იასამანი (Syringa) -გადასარგავი
32. კაკლის ხე (Juglans regia) -გადასარგავი
33. ქლიავი (Prunus domestica)
34. ქლიავი (Prunus domestica)
35. ქლიავი (Prunus domestica)
36. ქლიავი (Prunus domestica)
37. კაკლის ხე (Juglans regia) -ხმობადი -მოსაჭრელი
38. ატამი (Prunus persica)

პირობითი აღნიშვნები:

-მოსაჭრელი არსებული ხე
-გადასარგავი არსებული ხე
-არსებული ხე

გენგეგმა
1:500

ექსპლიკაცია

1. საპროექტო შენობა	
2. ეზოში შესასვლელი	
3. ღია ავტოსადგომი	
4. გამწვანება	
5. სატანსპორტო გზა	

ტექნიკურ-ეკონომიური მაჩვენებლები	
მიწის ნაკვეთის ფართობი	1044 მ²
განაშენიანების ფართობი	384,04 მ²
ინტესივობის ფართობი	3163,86 მ²
მოშენების კოეფიციენტი	კ1=0,4
ინტესივობის კოეფიციენტი	კ2=3,5
გამწვანების კოეფიციენტი	კ3=0,3

შენიშვნა:

დამკვეთი	
შპს „ოსტატი"	
მენაშენე	
შპს „ოსტატი"	
საპროექტო ობიექტის მისამართი	
ქ. თბილისი, დასახლება მუხიანი, ქუჩა გობრონიძე (ს.კ: 01.11.17.027.012)	
საპროექტო ობიექტის დასახელება	
მრავალფუნქციური შენობა	
შემსრულებელი	
შპს„ART MAX" marinagvenetadze@yahoo.com 599507481; 551507481	
დირექტორი	მ. გვენეტაძე
პრ.ავტორი	მ. გვენეტაძე
მთ.არქიტექტ	მ. გვენეტაძე
შეამოწმა	
სტადია	ფურ-ბი ფურცელი
არქიტექტურული ნაწილი	