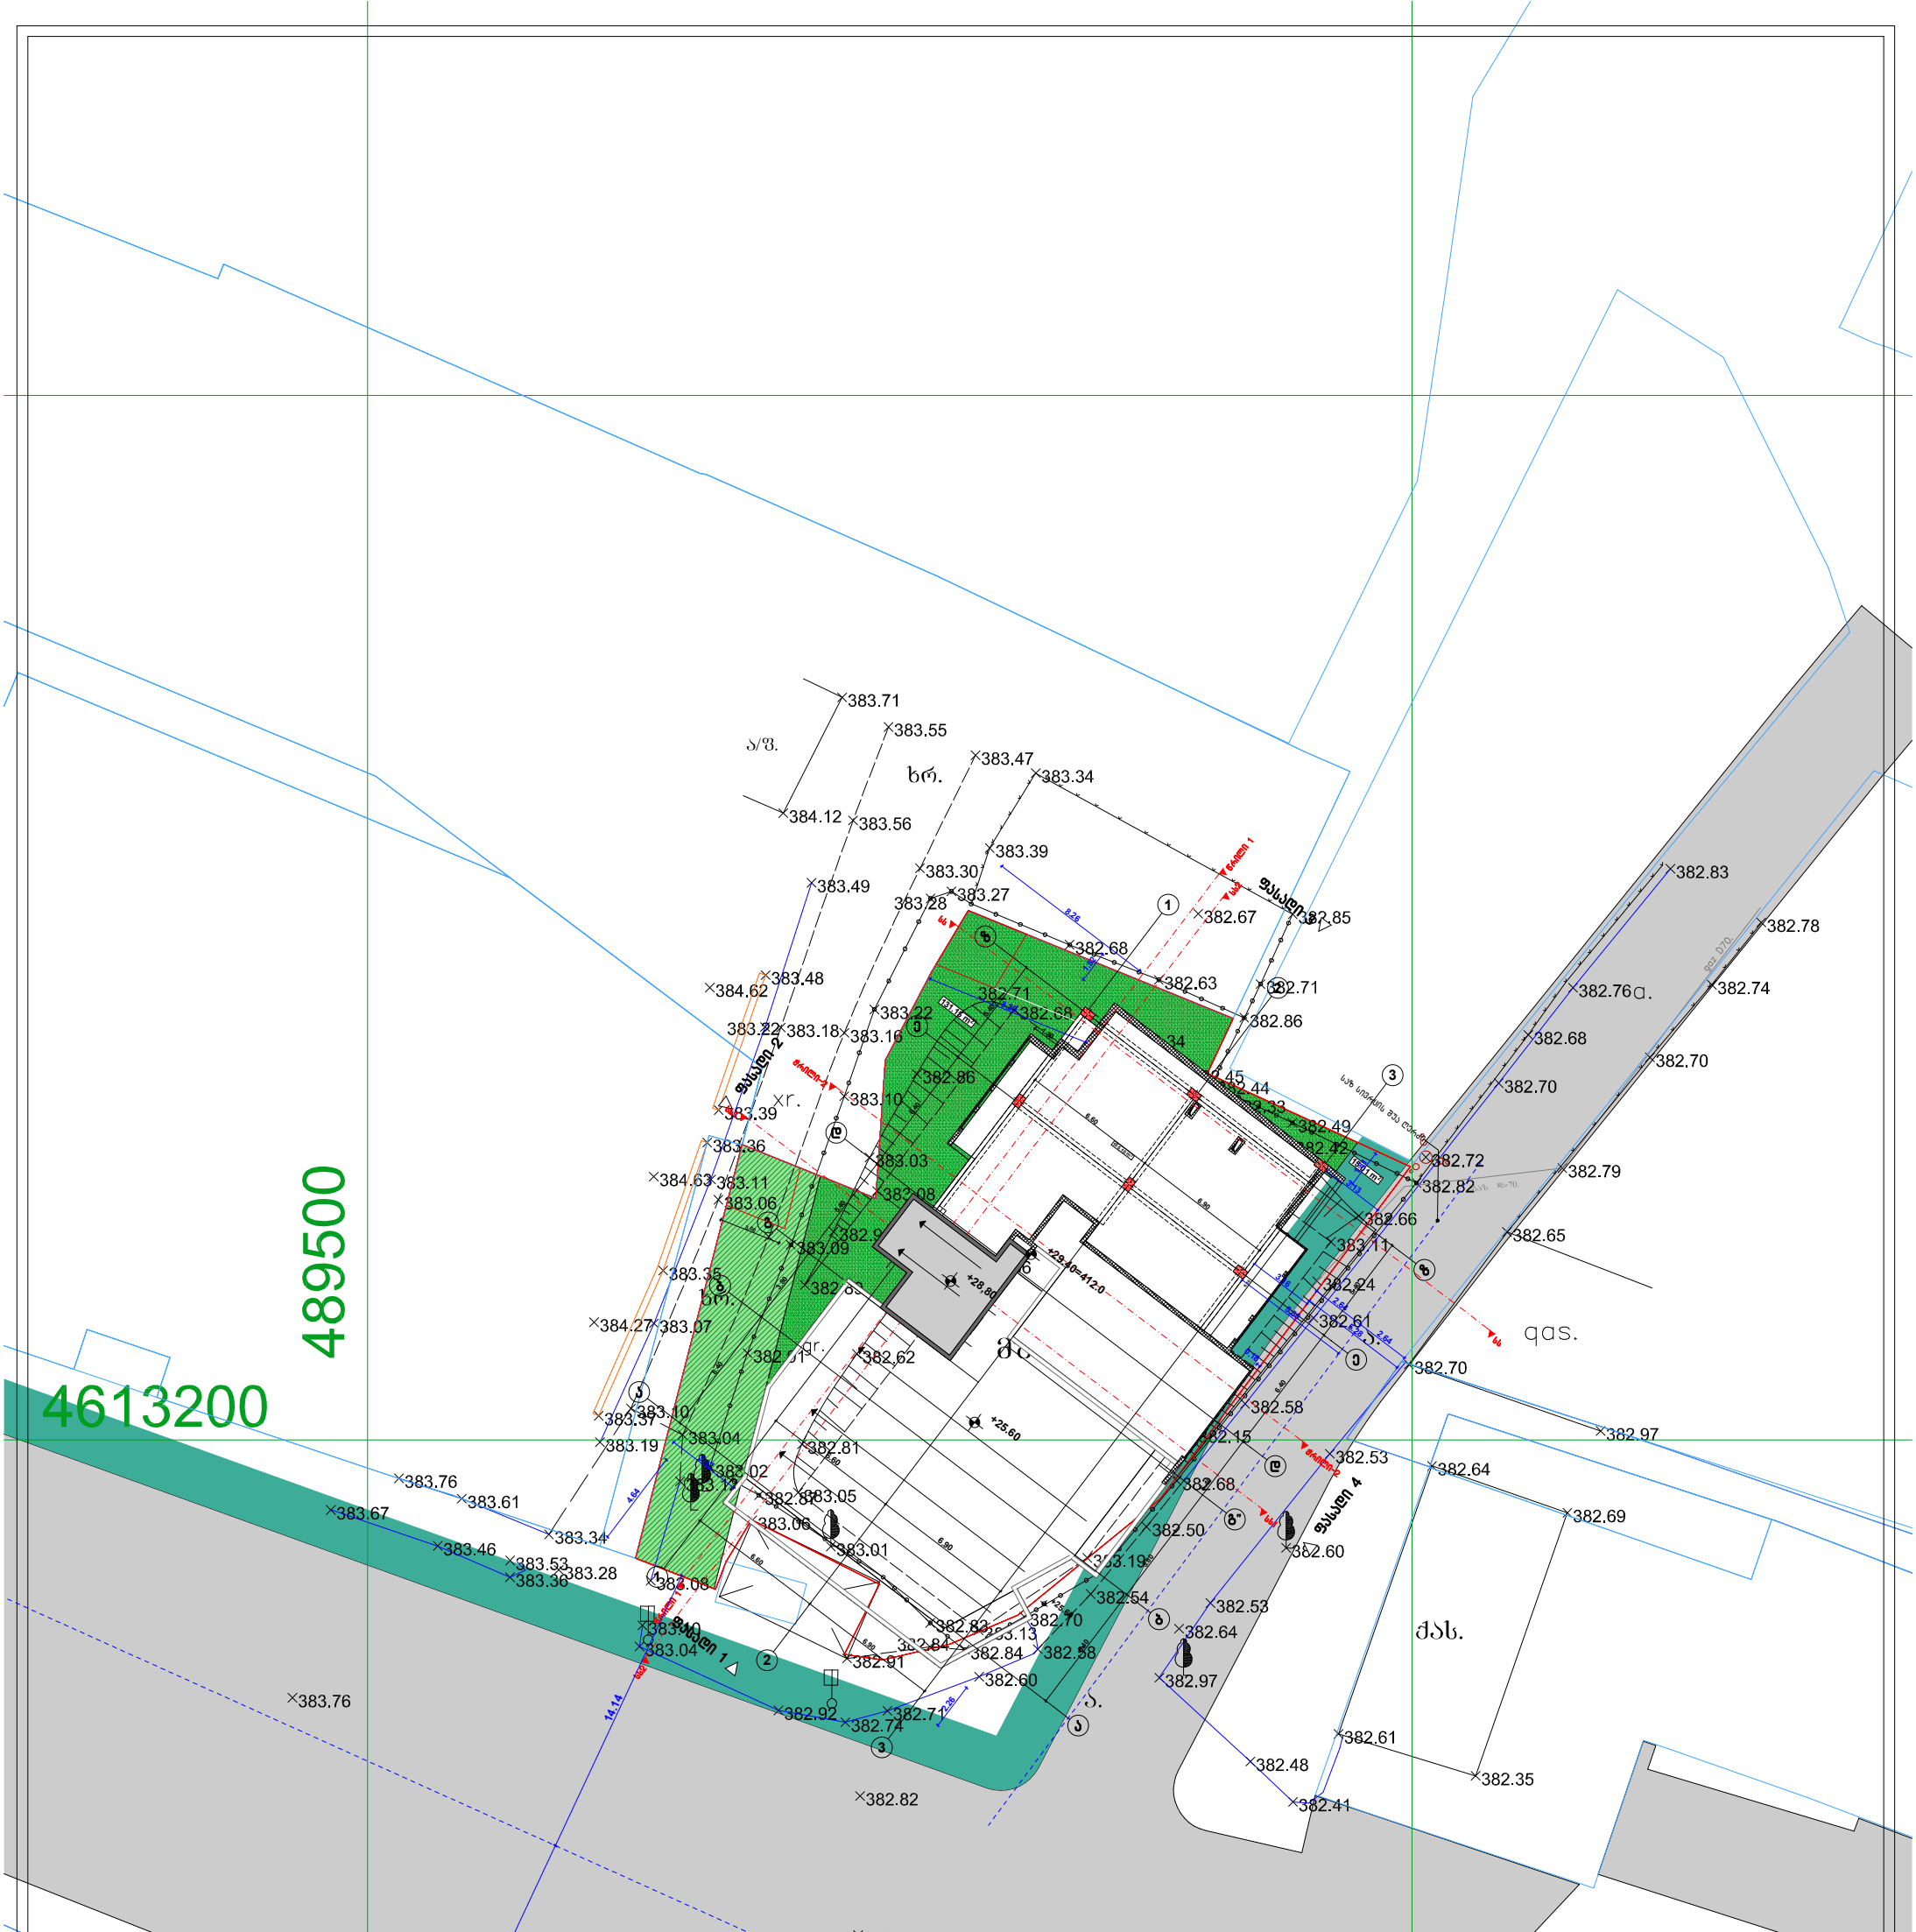

131.15 m2

15.01 m2

შპს მაზთა

გენ-გეგმა მ 1:500

შეასრულა

პირობითი ნიშნები

თანამდებობა გვარი

არქიტექტორი

პროექტი

სტადია ფორმატი ფურცლები

თარაღი

ხელმოწერა

ნაკვეთის საზღვარი
შენობა ნაგებობის ფუნქცია:

TEL : 599 39-01-04

ჭრილის ხაზი

არქიტექტურული ნიშნული

ფაილის სახელი

დამკვეთი

მისამართი

საპროექტო ორგანიზაცია

თბილისი 2023წ.
ფორმატი A-3
დაკვეთა #

A-3

ტექ მაჩვენებლები

დ.ომანაძე

დ.ომანაძე

A-103

მრავალბინიანი
საცხოვრებელი სახლი

ქ.თბილისი ქუჩა bogdan xmelnicki
#8-ის მიმდებარედ ს/კ 01.17.11.026.125

17.44 m2

155.10 m2

f-8
1.50

0.70

k-1
2.20

0.90
k-1
2.20

0.90

z

z

d

d

a

a

1

1

2

2

3

3

e

e

g

b

b

g"

სს2 სს2 ფასადი 3

ფასადი 4

ფასადი 1

ფასადი 2

wrili 1 wrili 1

ჭრილი-2 ჭრილი-2

ss ss

ss1 ss1

6.60 6.90
6.60 6.90

3.13

1.81

3.16

5.28
2.64 2.64

5.80

3.00

8,20

6.40 3.80 5.40 6.40 5.40

6.60 6.90

6.40 3.80 5.40 6.40 5.40

8.26

1.52

3.62

4.64

2.26

0.18

14.14 14.14

1.30

6.10

საზ სივრცის შუა ღერძი

03.02.2023

KAPI (DCW)90

450 50

95 Ø210 Ø240

50

25

Ø240

Ø240

120

20

45

+25.60

+25.60

+28,80

+29.40=412.0

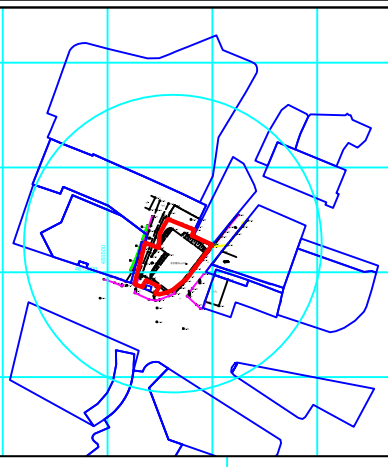

თბილისი. ბერი გაბრიელ სალოსის გამზ. IV ჩიხი №2

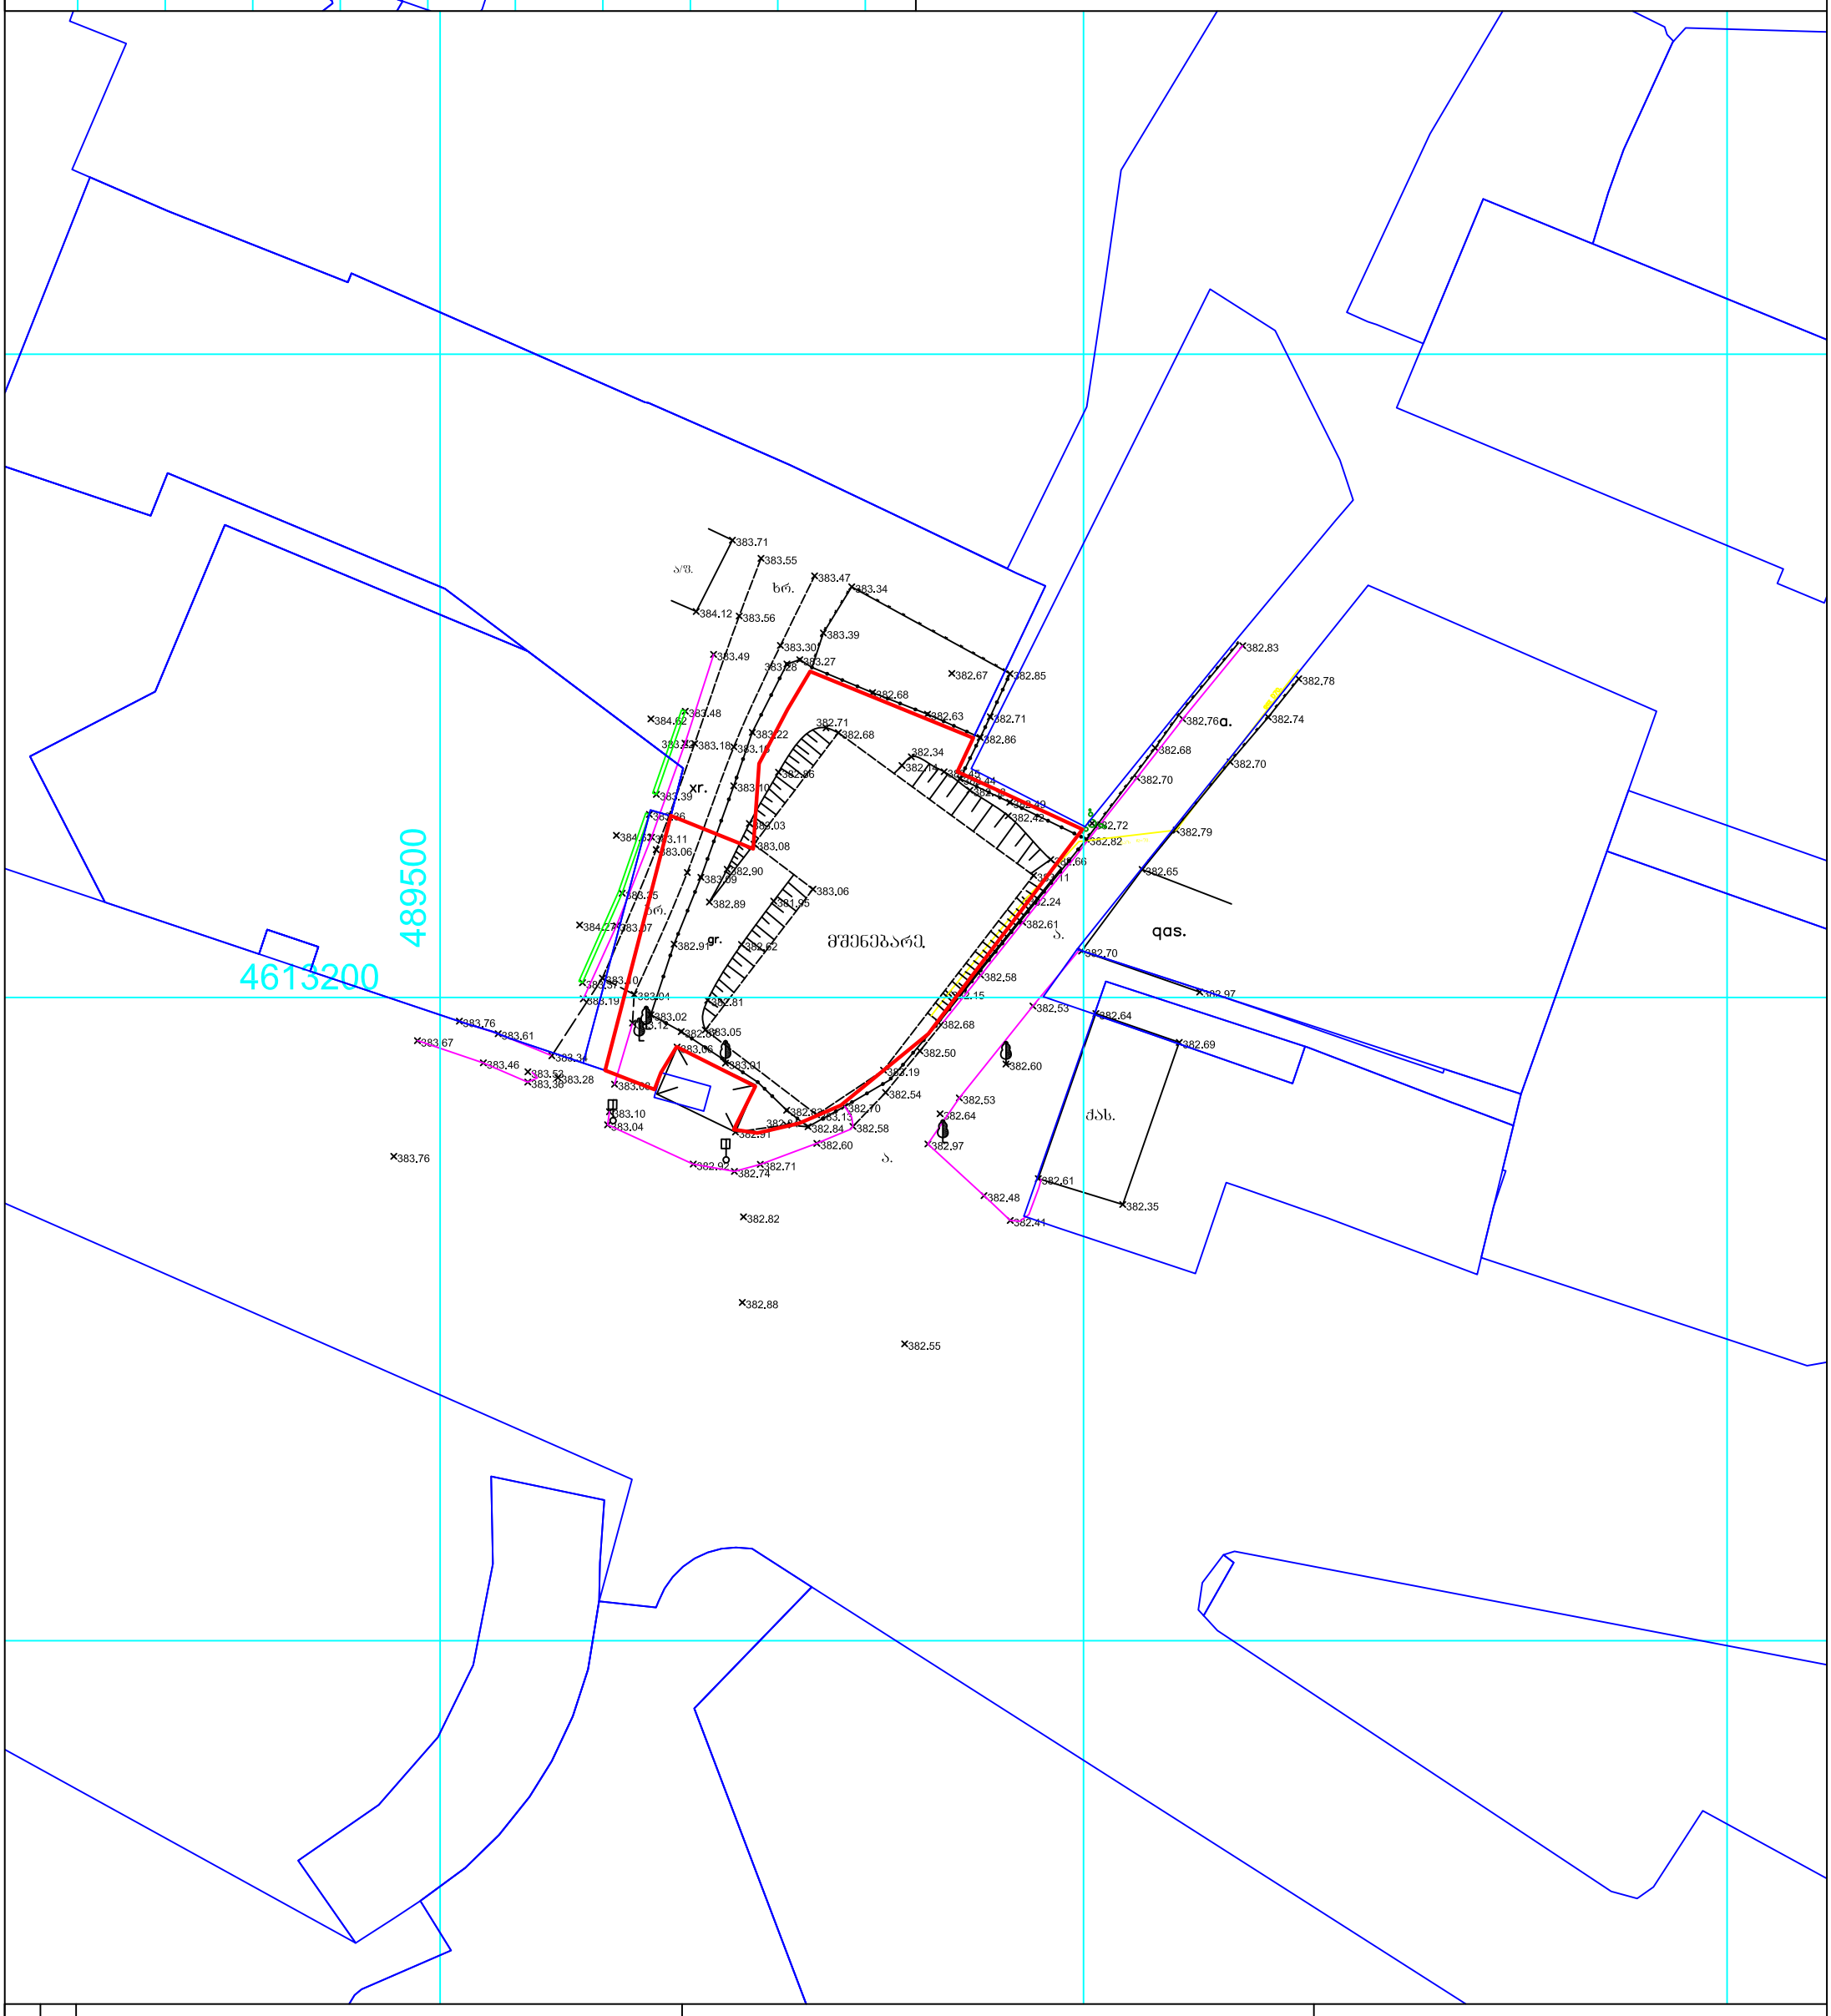

05.10.2018	ე. 1:500	თბილისი. ბერი გაბრიელ სალოსის გამზ. IV ჩიხი №2	ი/მ კვირია ბურდული

პირობითი აღნიშვნები

ფოთლოვანი ხე
წიწვოვანი ხე
ბანაობა
ელ.გადამცემი ბოძი
ღობე
კედელი
შარდული
ბუჩქი

UTM WGS 84 N38

სისტემის კოორდინატები

სამუშაო შეასრულა	კ.ბურდული		
დამკვეთი			

ი/მ კვირია ბურდული

თბილისი.აბაშვილის ქ.№3