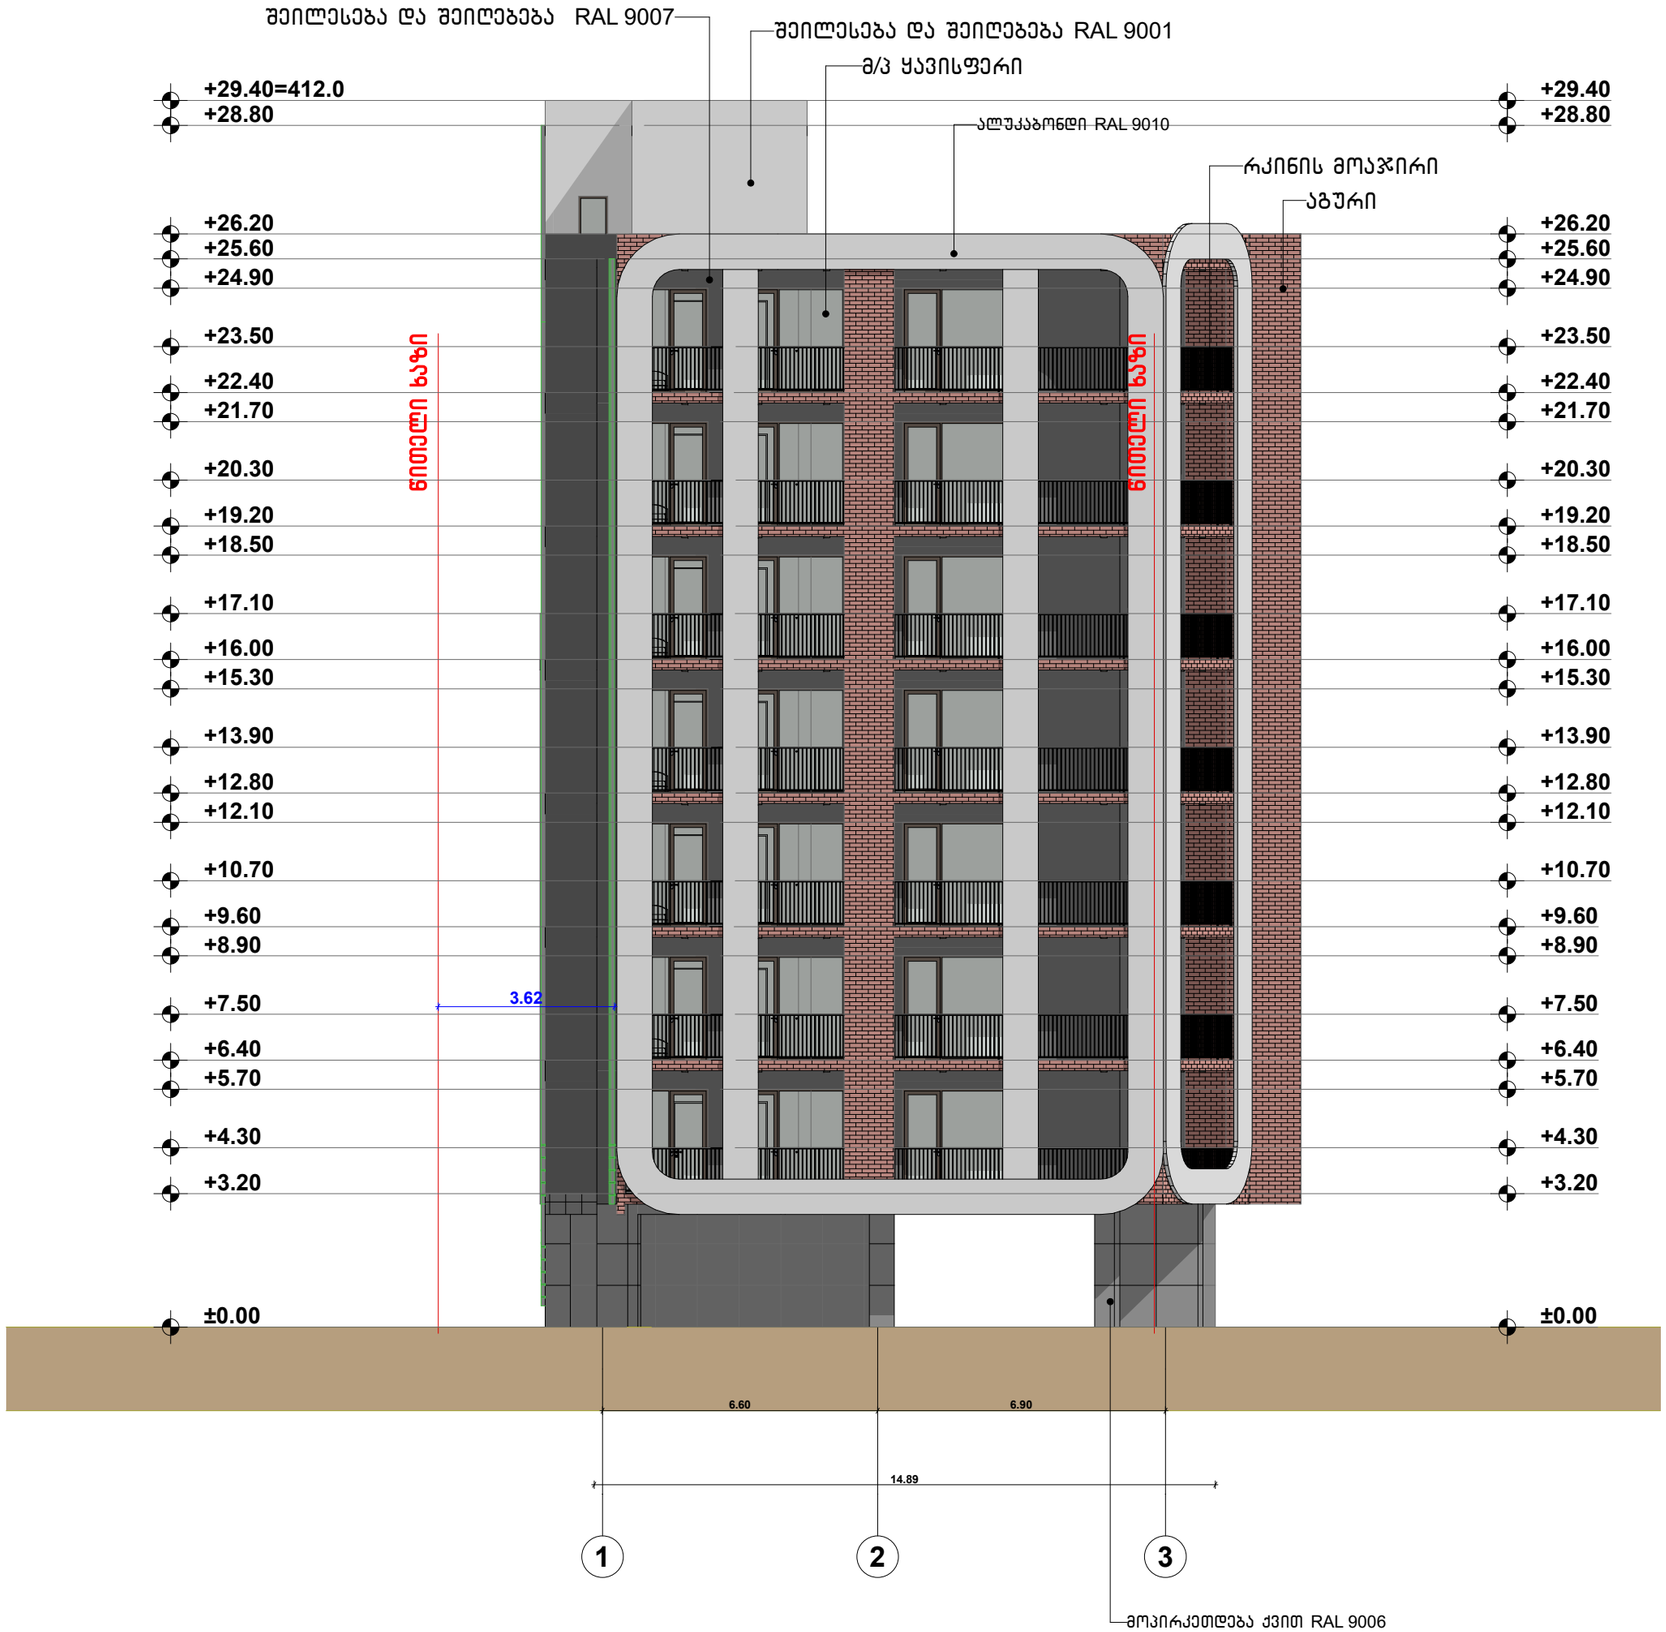

ფორმატი A-3	თბილისი 2023წ.	ფაილის სახელი
	დაკვეთა №	

შენობა ნაგებობის შუნჭცია:

მრავალბინიანი საცხოვრებელი სახლი

შასადი 1-3 ლერძებში მ 1:100

ტექ მაჩვენებლები

პირობითი ნიშნები:

ნაკვეთის საზღვარი

ჭრილის ხაზი

არქიტექტურული ნიშნული

დამკვეთი: შპს მაზთა

მისამართი

ქ.თბილისი ქუჩა ბოგდან ხმელნიცკი №8-ის მიმდებარედ ს/კ 01.17.11.026.125

თარიღი		
კორექტირება		
№	კორექტირება	თარიღი
1		
2		
3		
4		
5		
6		

საპროექტო ორგანიზაცია

თანამდებობა	გვარი	ხელმოწერა
არქიტექტორი	დ.ომანაძე	
შესრულა	დ.ომანაძე	

საპროექტო ლოგო	მისამართი
	TEL : 599 39-01-04

თარიღი	03.02.2023	
სტადია	ფორმატი	შეცდომები
პროექტი	A-3	A-301

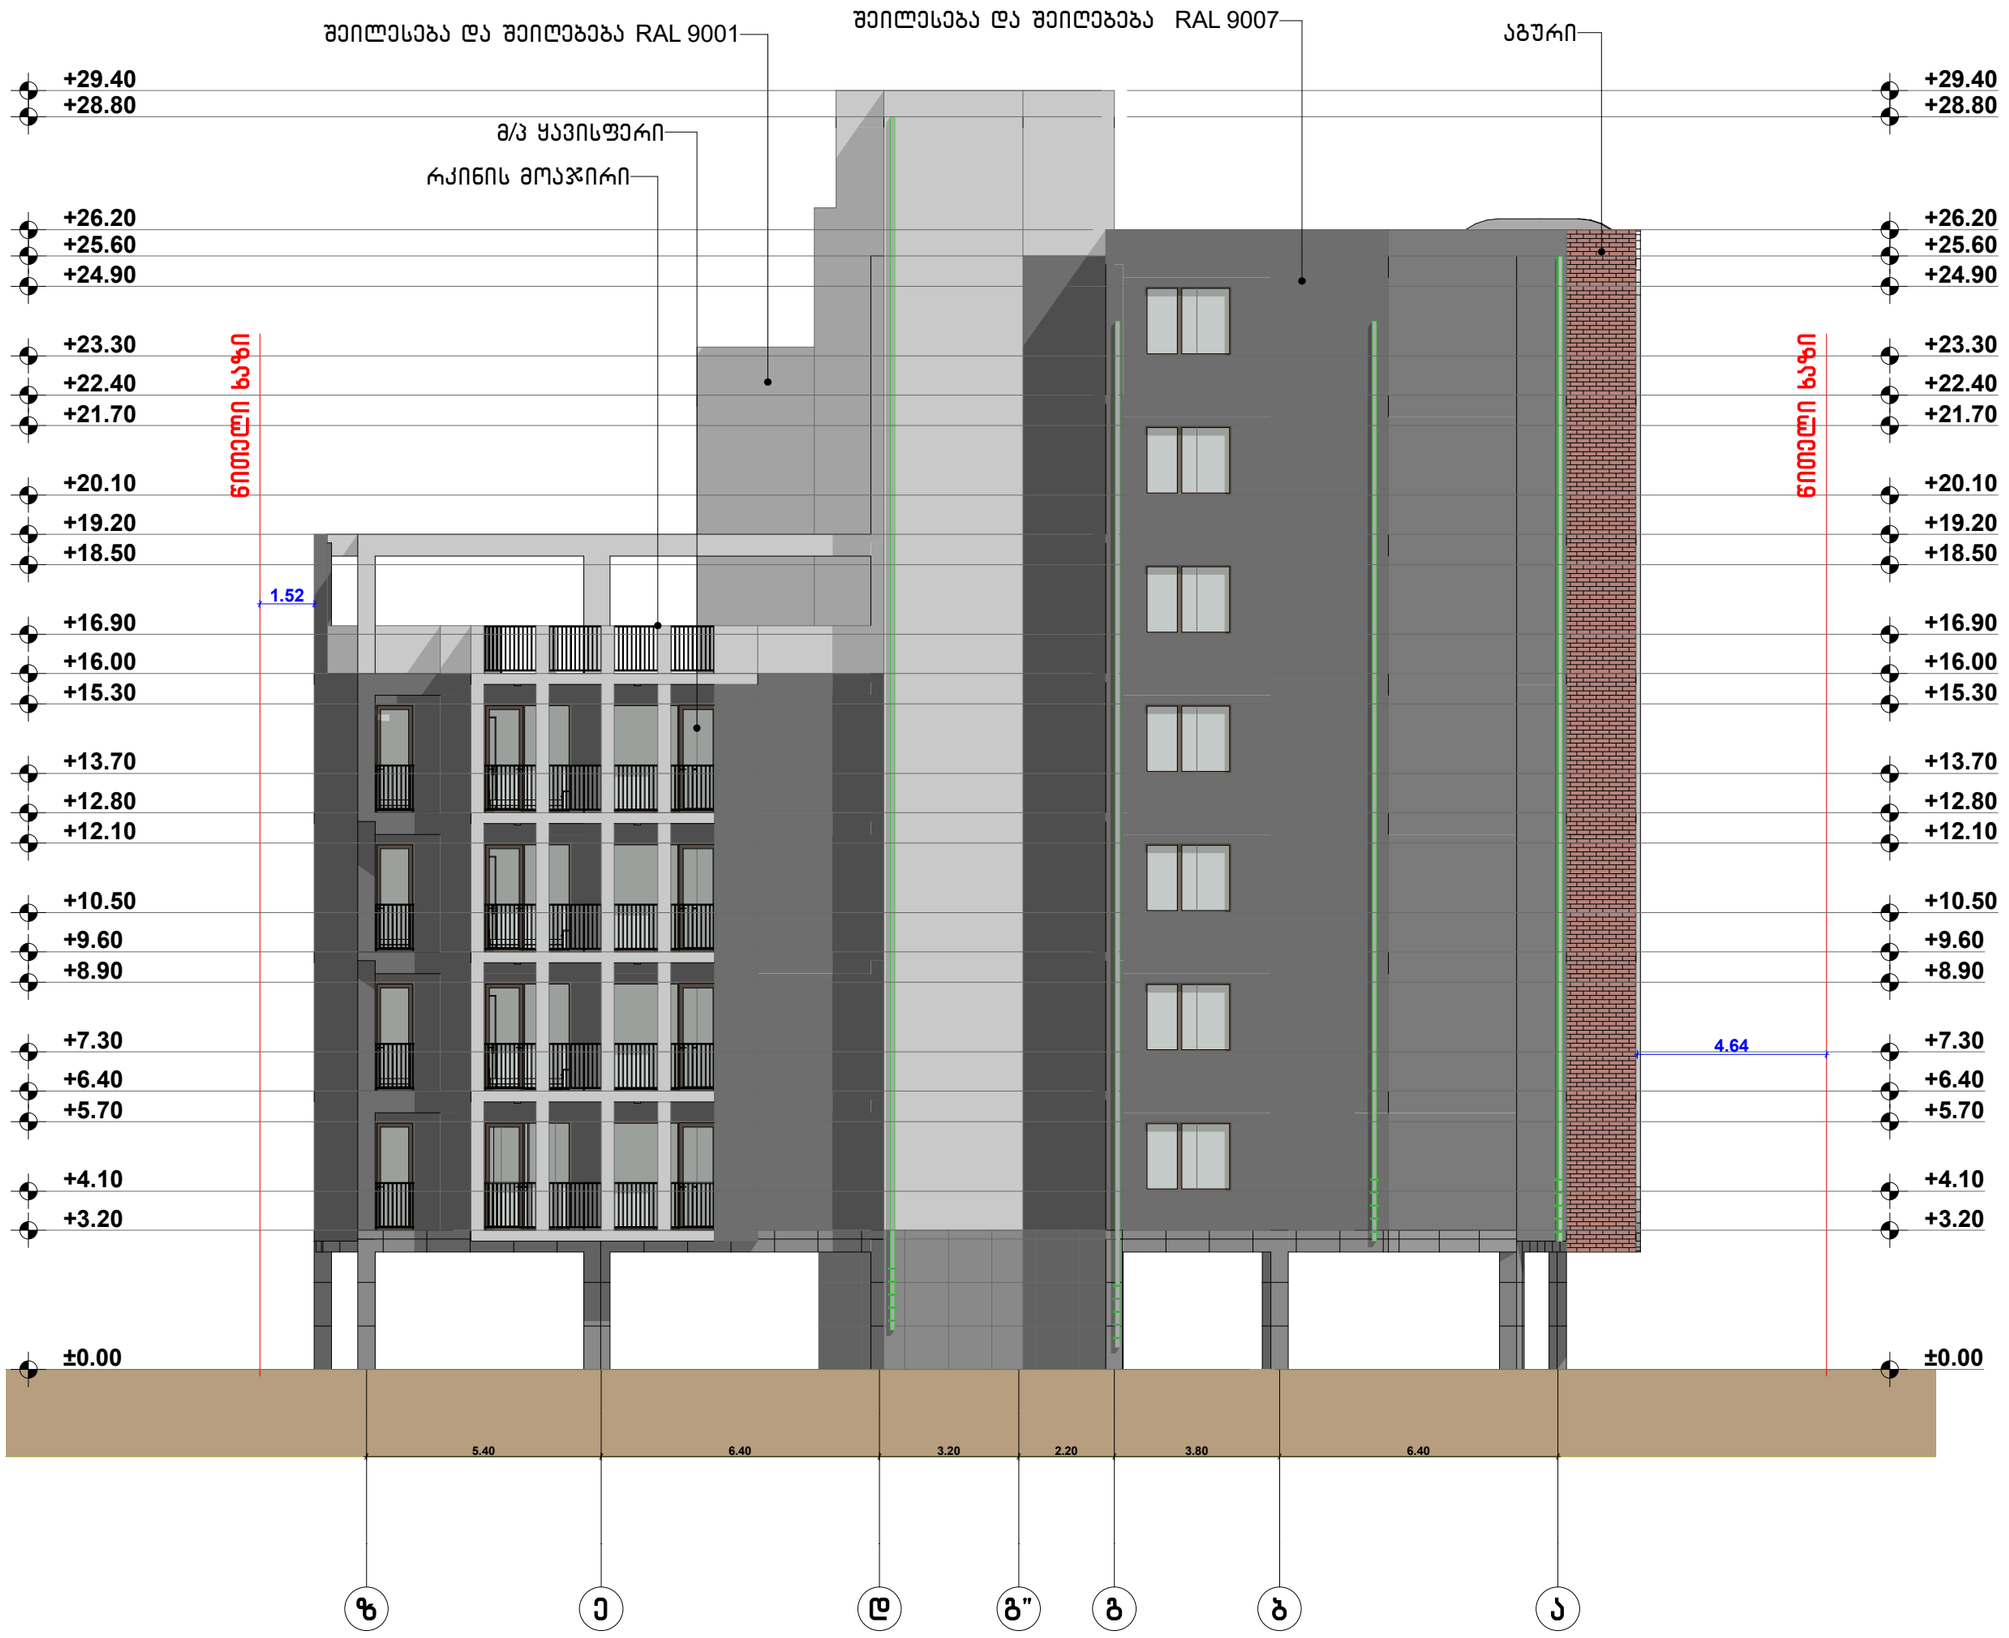

ფორმატი A-3	თბილისი 2023წ.	ფაილის სახელი
	დაკვეთა №	

შენობა ნაგებობის შუნქცია:

მრავალბინიანი საცხოვრებელი სახლი

ფასადი ზ-ა ღერძებში მ 1:100

ტექ მაჩვენებლები

პირობითი ნიშნები:

- ნაკვეთის საზღვარი
- ჭრილის ხაზი
- არქიტექტურული ნიშნული

დამკვეთი: შპს მაზთა

მისამართი

ქ.თბილისი ქუჩა ბოგდან ხმელნიცკი №8-ის მიმდებარედ ს/კ 01.17.11.026.125

თარიღი	კორექტირება	თარიღი
კორექტირება		
№	კორექტირება	თარიღი
1		
2		
3		
4		
5		
6		

საპროექტო ორგანიზაცია

თანამდებობა	გვარი	ხელმოწერა
არქიტექტორი	დ.ომანაძე	
შესრულა	დ.ომანაძე	

საპროექტო ლოგო	მისამართი
	TEL : 599 39-01-04

თარიღი	03.02.2023	
სტადია	ფორმატი	ფურცლები
პროექტი	A-3	A-301

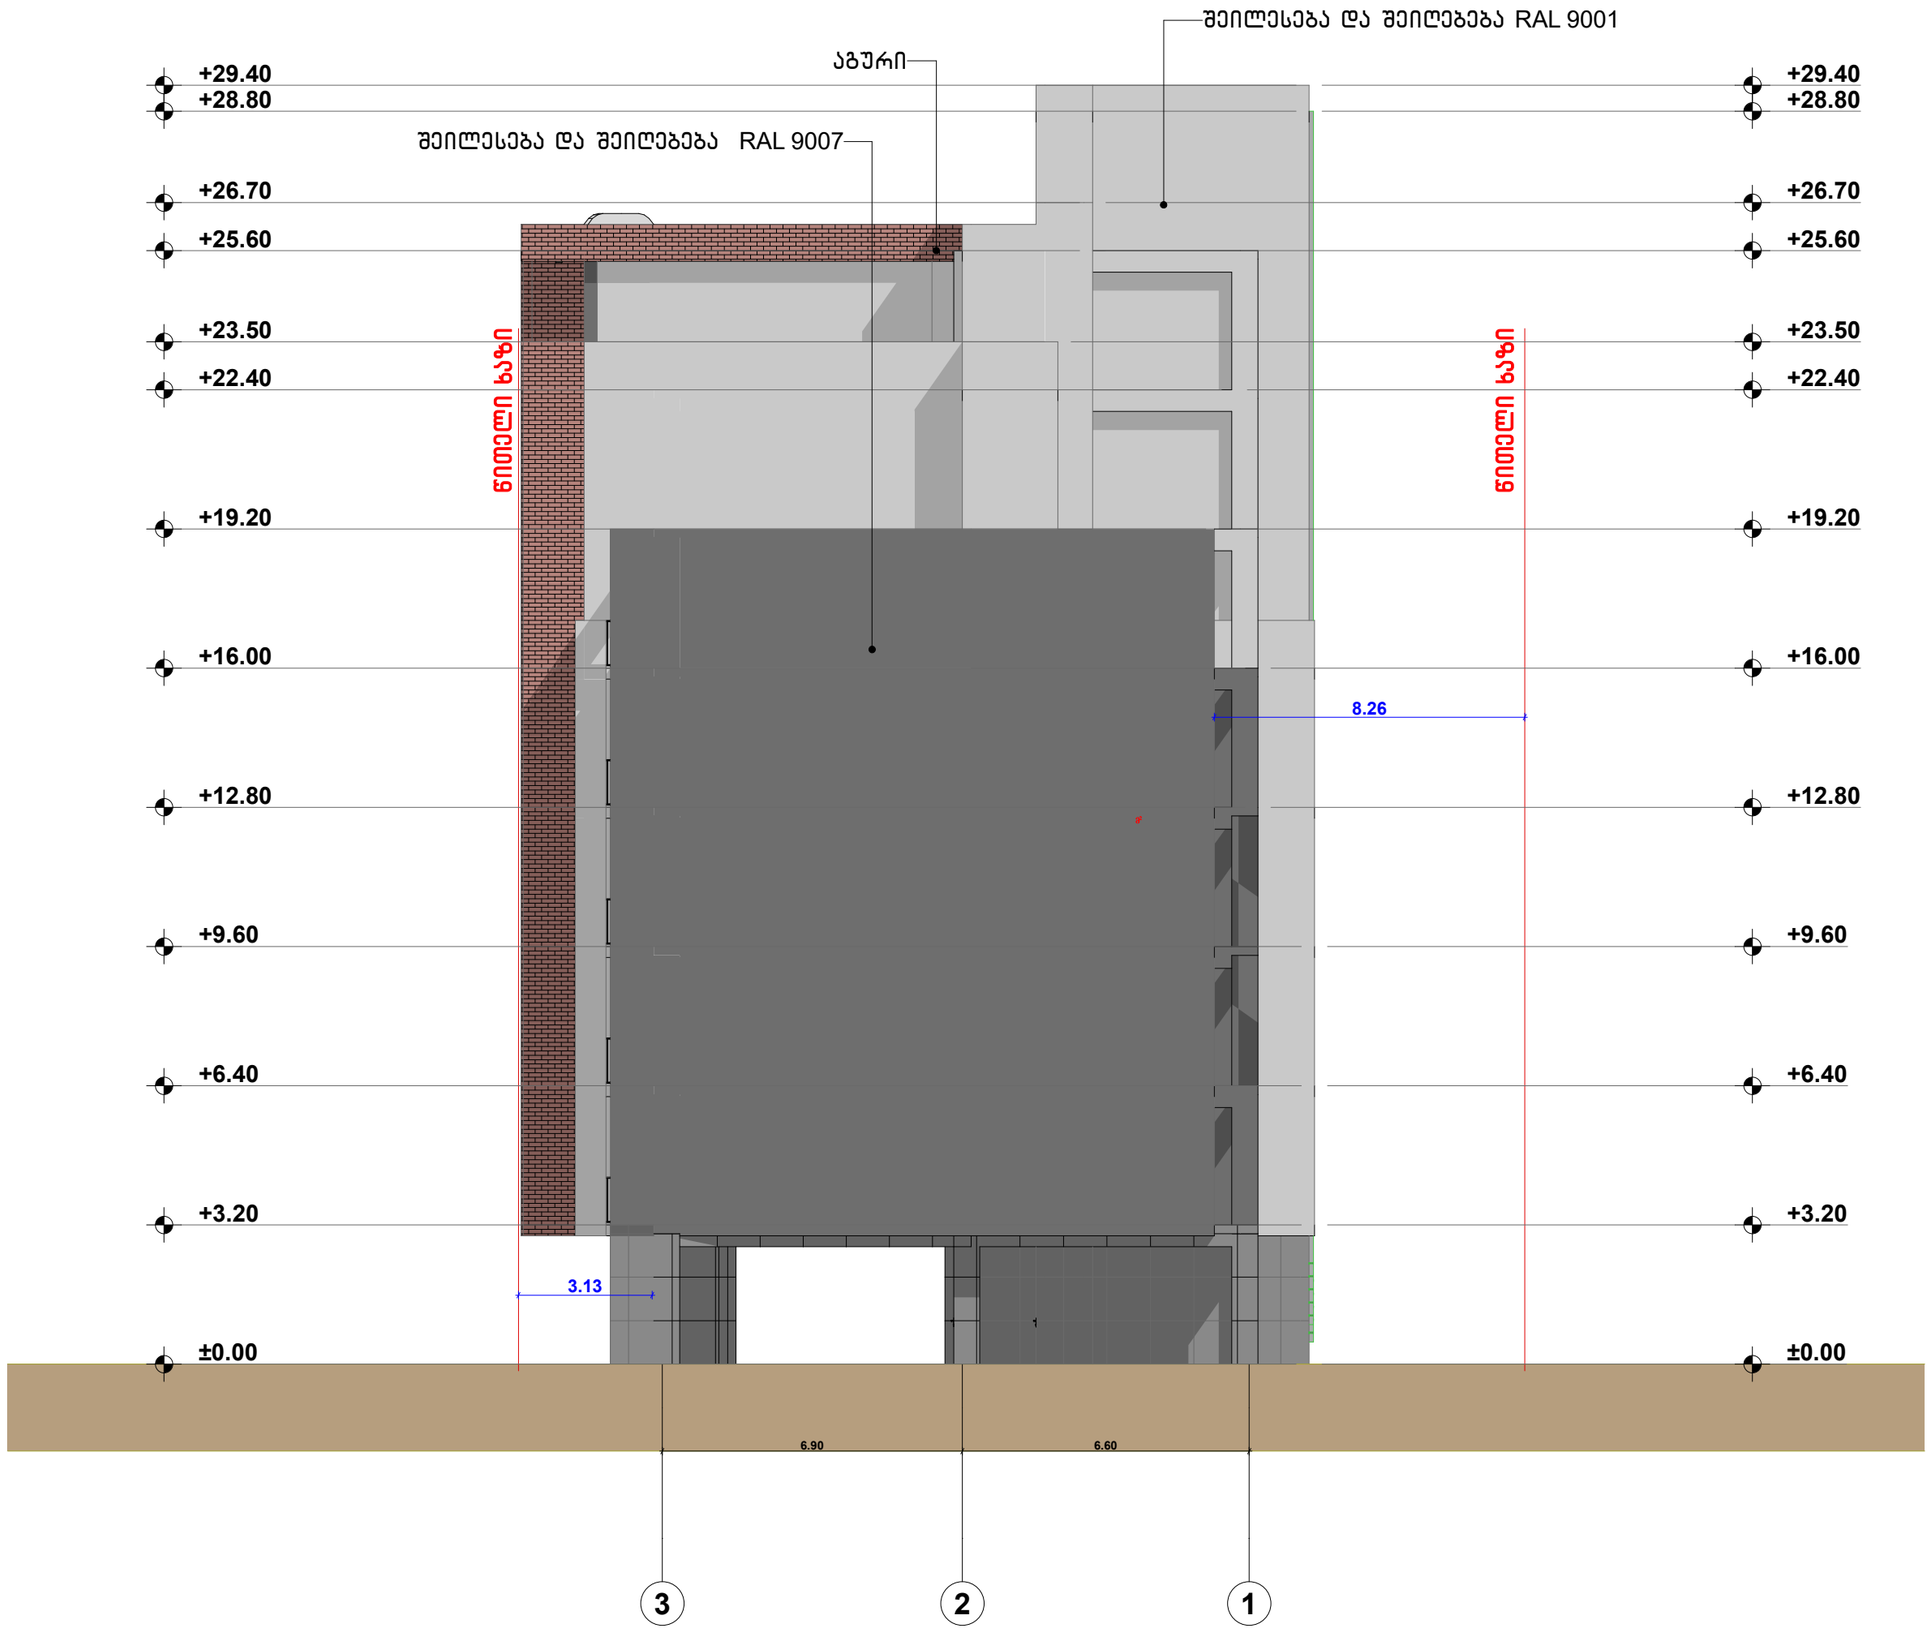

ფორმატი A-3	თბილისი 2023წ.	ფაილის სახელი
	დაკვეთა №	

შენობა ნაგებობის დასახელება:

მრავალბინიანი საცხოვრებელი სახლი

ფასადი 3-1 ღერძებში მ 1:100

ტექ მაჩვენებლები

პირობითი ნიშნები:

- ნაკვეთის საზღვარი
- ჭრილის ხაზი
- არქიტექტურული ნიშნული

დამკვეთი: შპს მაზთა

მისამართი

ქ.თბილისი ქუჩა ბოგდან ხმელნიცკი №8-ის მიმდებარედ ს/კ 01.17.11.026.125

თარიღი	კორექტირება	
№	კორექტირება	თარიღი
1		
2		
3		
4		
5		
6		

საპროექტო ორგანიზაცია

თანამდებობა	გვარი	ხელმოწერა
არქიტექტორი	დ.ომანაძე	
შესრულა	დ.ომანაძე	

საპროექტო ლოგო | მისამართი

TEL : 599 39-01-04

თარიღი	03.02.2023	
სტადია	ფორმატი	ფურცლები
პროექტი	A-3	A-301

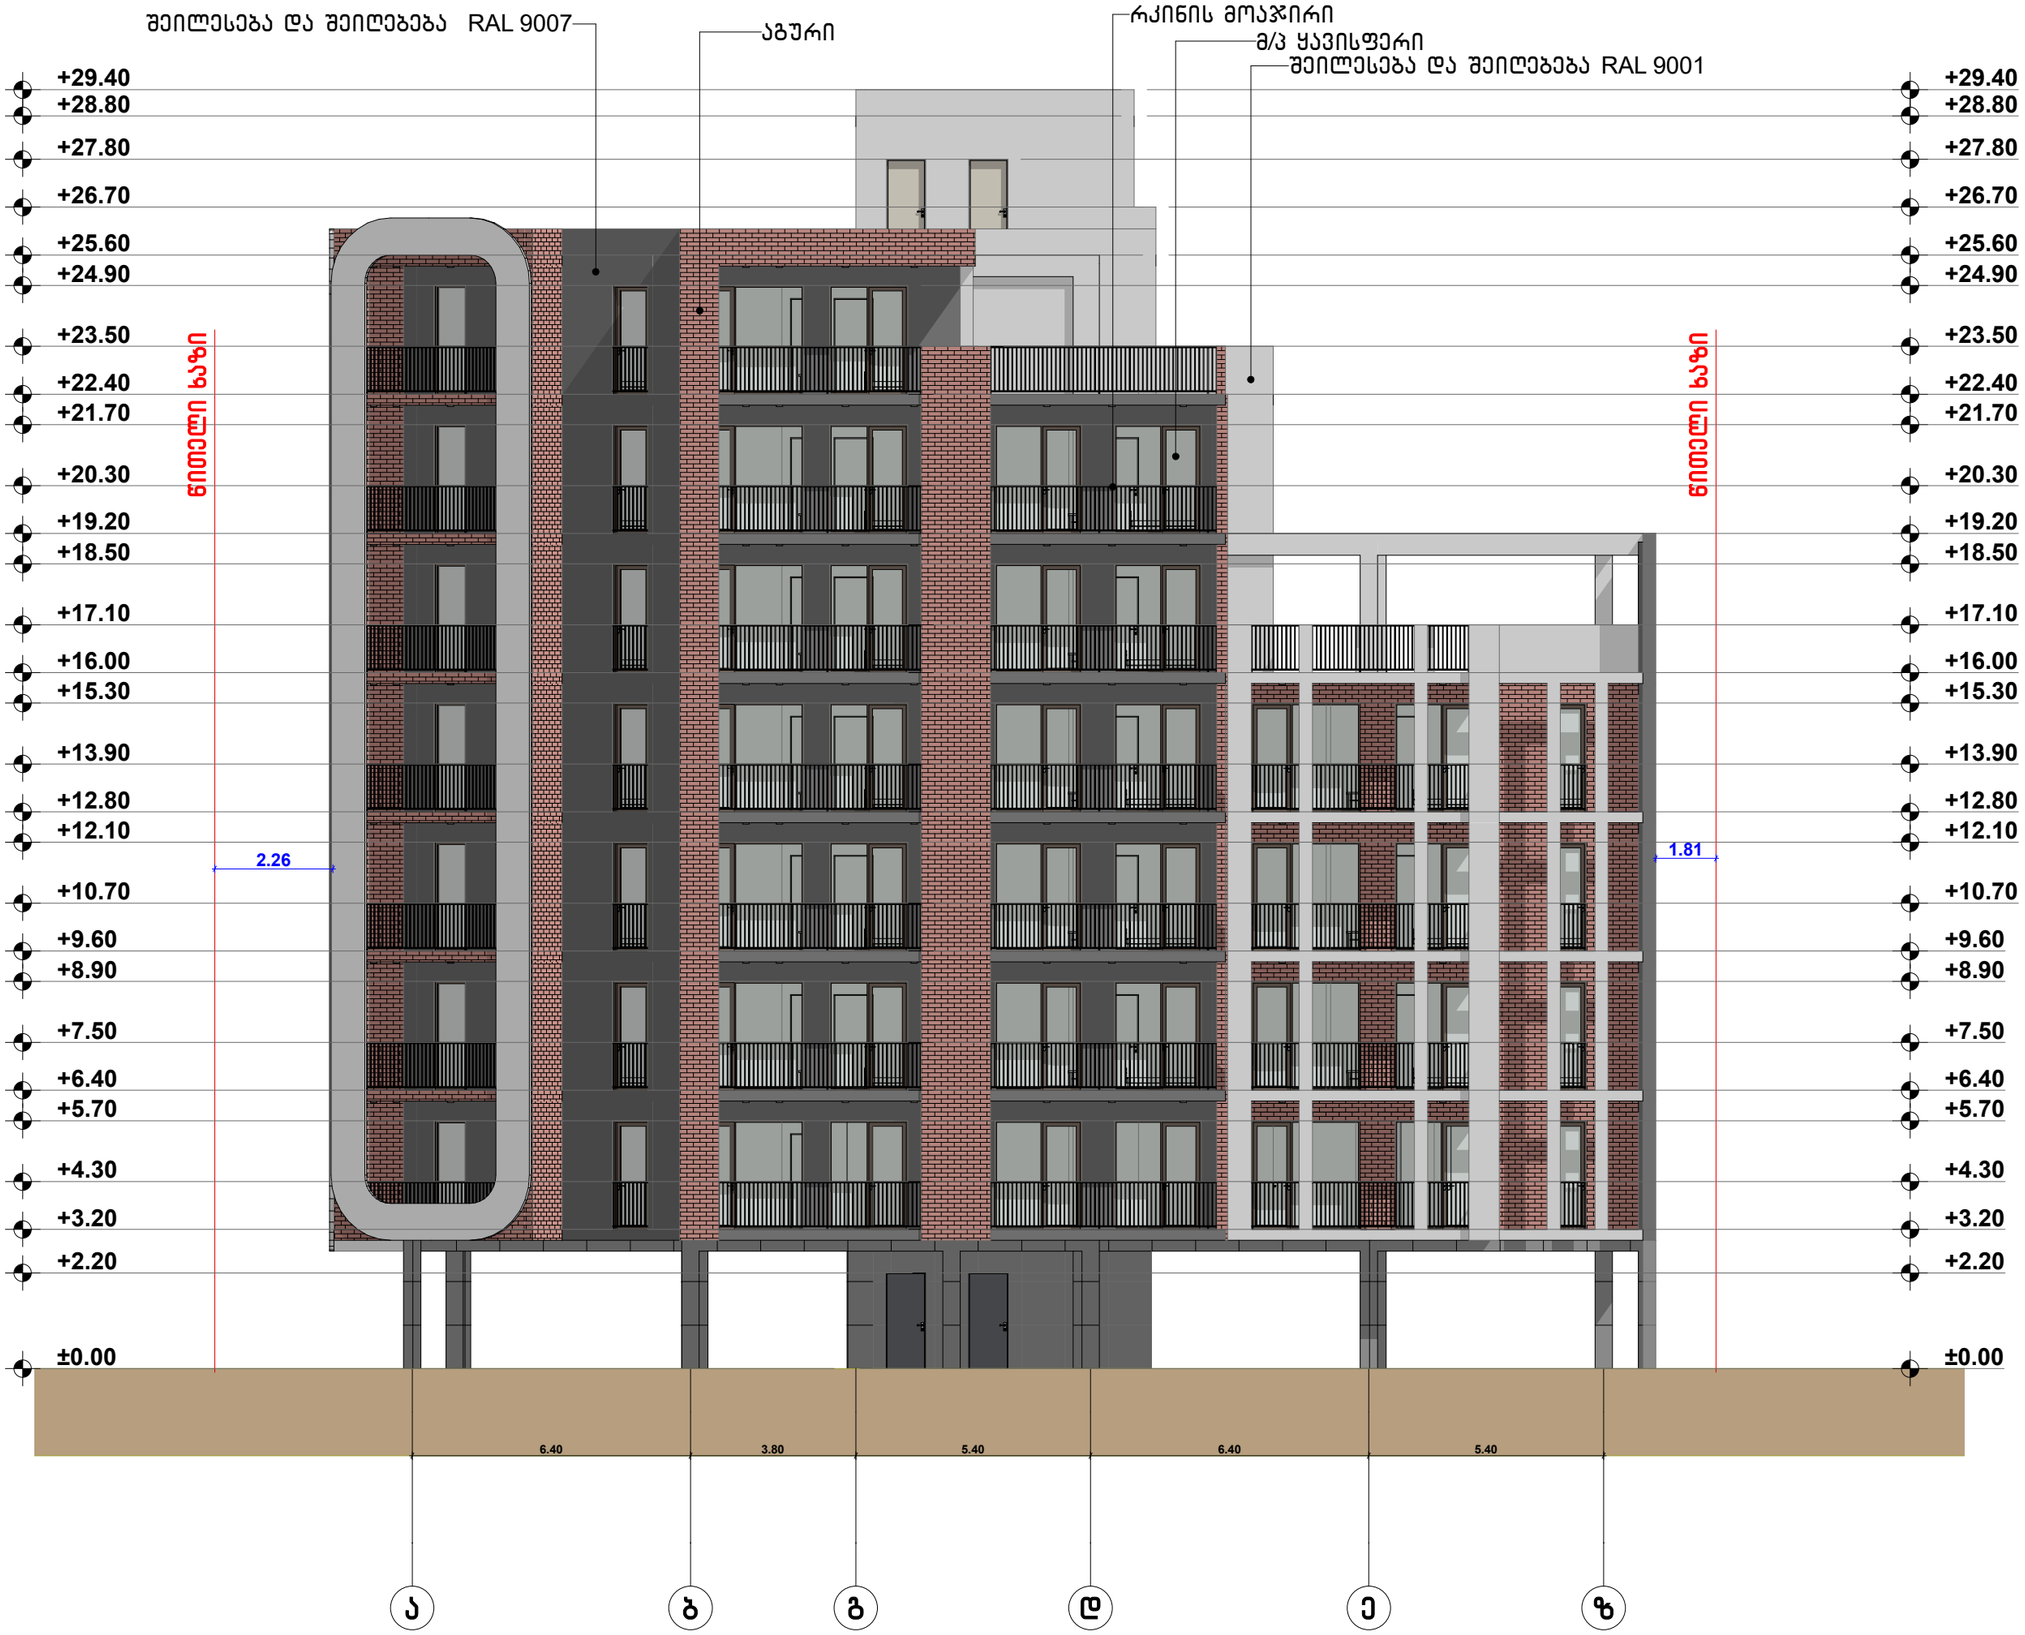

ფორმატი A-3	თბილისი 2023წ.	ფაილის სახელი
	დაკვეთა №	

შენობა ნაგებობის დანიშნულება:

მრავალბინიანი საცხოვრებელი სახლი

ფასადი ა-ზ ღერძებში მ 1:100

ტექ მაჩვენებლები

პირობითი ნიშნები:

- ნაკვეთის საზღვარი
- ჭრილის ხაზი
- არქიტექტურული ნიშნული

დამკვეთი: შპს მაზთა

მისამართი

ქ.თბილისი ქუჩა ბოგდან ხმელნიცკი №8-ის მიმდებარედ ს/კ 01.17.11.026.125

თარიღი		
კორექტირება		
№	კორექტირება	თარიღი
1		
2		
3		
4		
5		
6		

საპროექტო ორგანიზაცია

თანამდებობა	გვარი	ხელმოწერა
არქიტექტორი	დ.ომანაძე	
შემსრულა	დ.ომანაძე	

საპროექტო ლოგო	მისამართი
	TEL : 599 39-01-04

თარიღი	03.02.2023	
სტადია	ფორმატი	ფურცლები
პროექტი	A-3	A-301

კვანძი №10 მ. 1:20

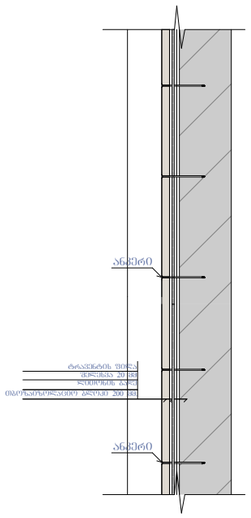

კვანძი №11 მ. 1:20

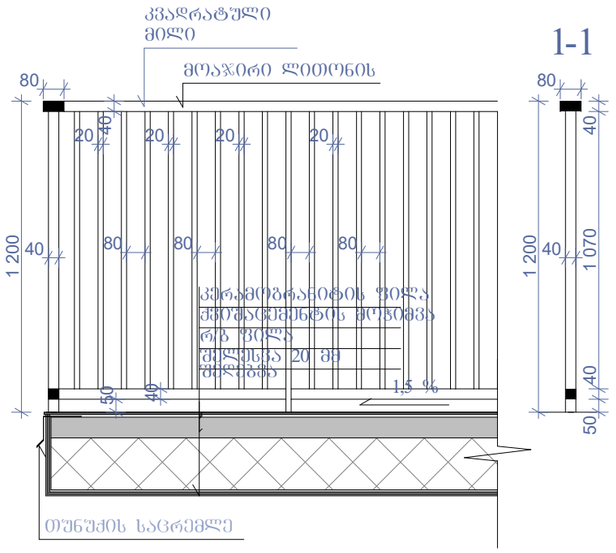

კვანძი №15 მ. 1:25

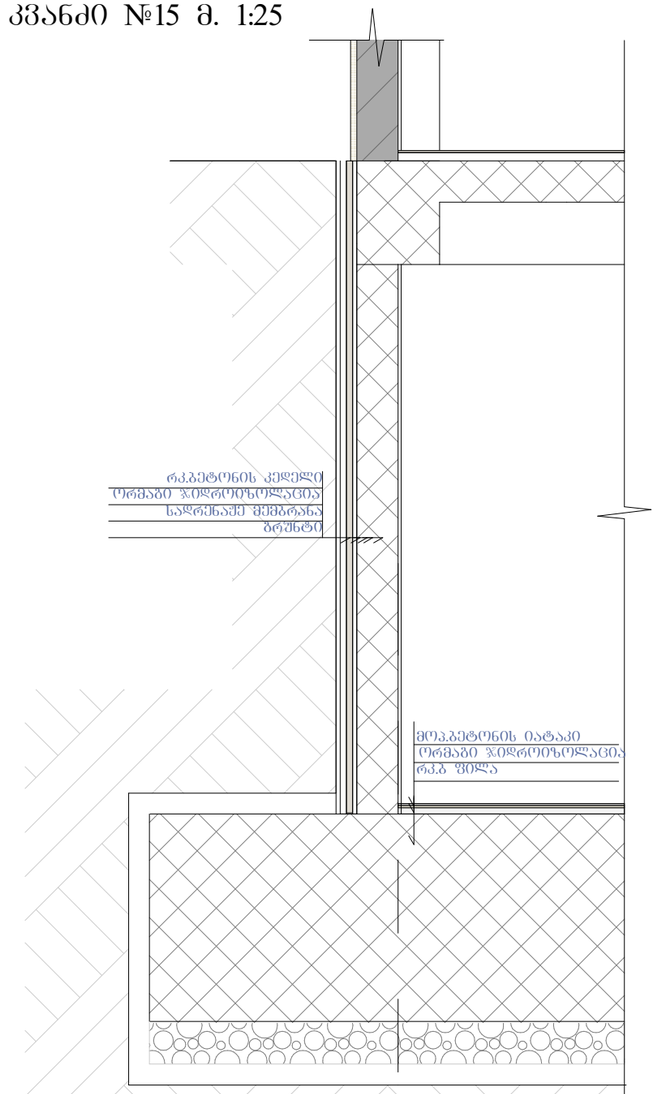

კვანძი №12 მ. 1:10

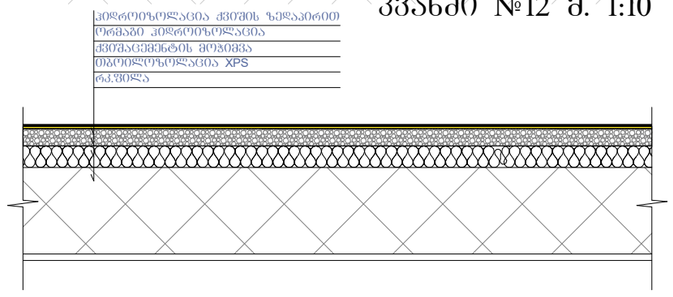

კვანძი №13 მ. 1:20

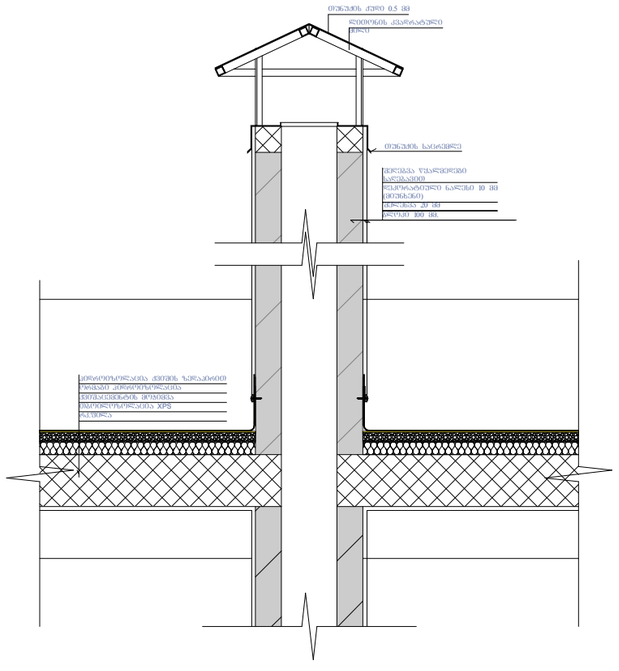

ფორმატი A-3 | თბილისი 2023წ. | ფაილის სახელი
დაკვეთა №

შენობა ნაგებობის დანიშნულება:

მრავალბინიანი საცხოვრებელი სახლი

მოსაპირკეთებელი მასალების დეტალები

ტექ მაჩვენებლები

პირობითი ნიშნები:

ნაკვეთის საზღვარი

ჭრილის ხაზი

არქიტექტურული ნიშნული

დამკვეთი: შპს მაზთა

მისამართი

ქ.თბილისი ქუჩა ბოგდან ხმელნიცკი №8-ის მიმდებარედ ს/კ 01.17.11.026.125

თარიღი	კორექტირება	თარიღი
№		
1		
2		
3		
4		
5		
6		

კორექტირება

საპროექტო ორგანიზაცია

თანამდებობა	გვარი	ხელმოწერა
არქიტექტორი	დ.მანანაძე	
შემსრულა	დ.მანანაძე	

საპროექტო ლოგო | მისამართი

TEL : 599 39-01-04

თარიღი	03.02.2023	
სტადია	ფორმატი	ფურცლები
პროექტი	A-3	A-301

კვანძი №1 მ. 1:20

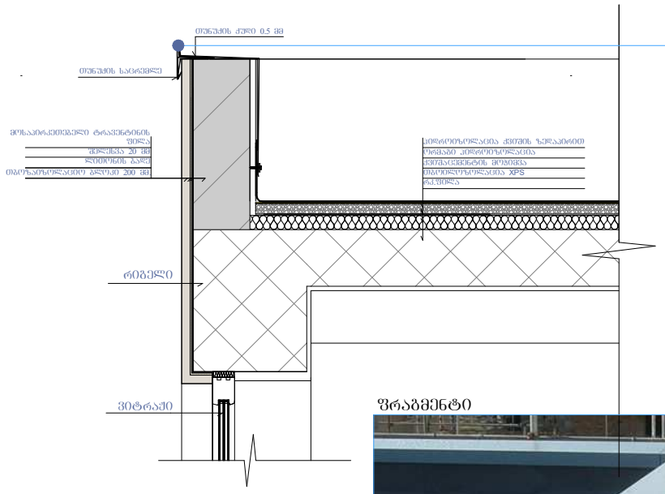

კვანძი №2 მ. 1:20

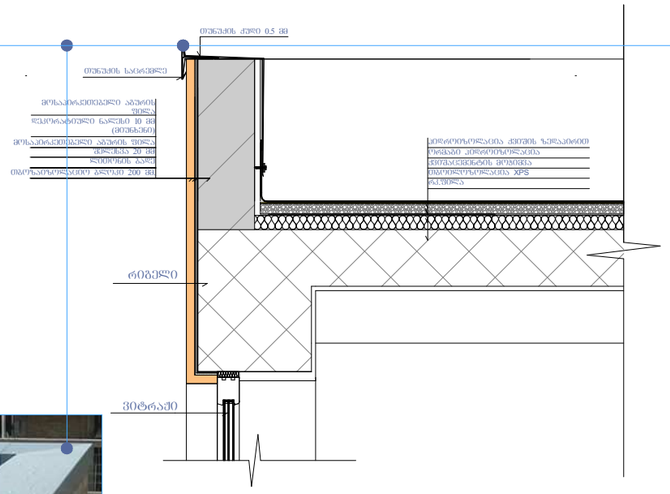

კვანძი №3 მ. 1:20

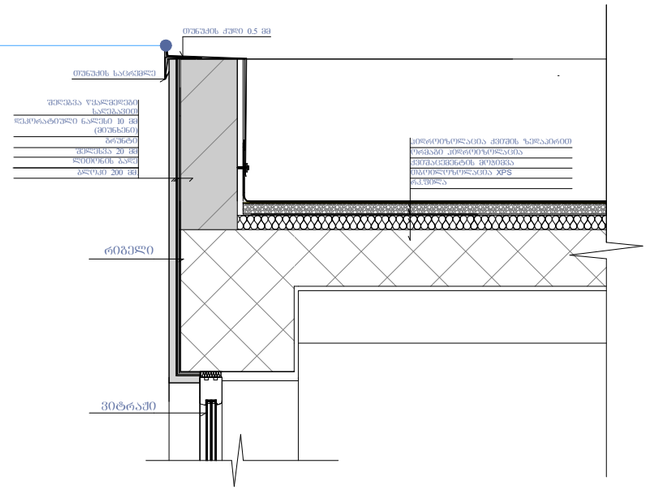

ფრაგმენტი



კვანძი №4 მ. 1:20

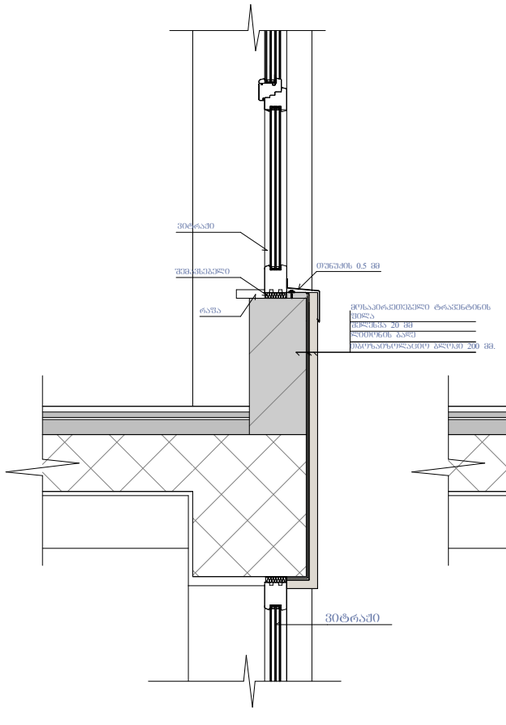

კვანძი №5 მ. 1:20

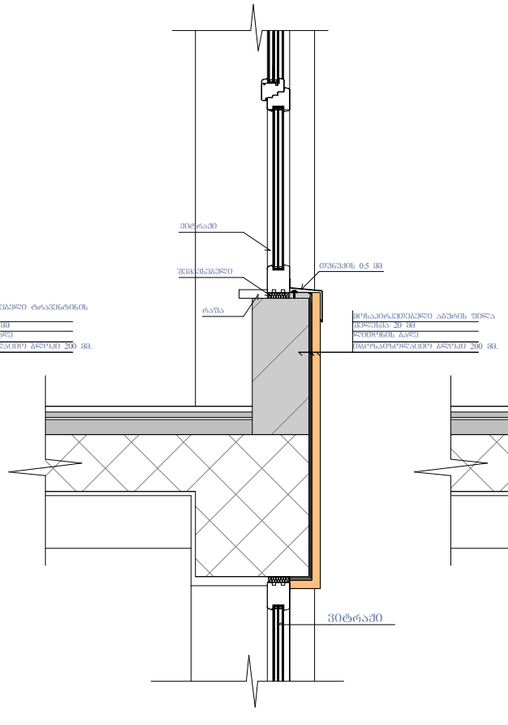

კვანძი №6 მ. 1:20

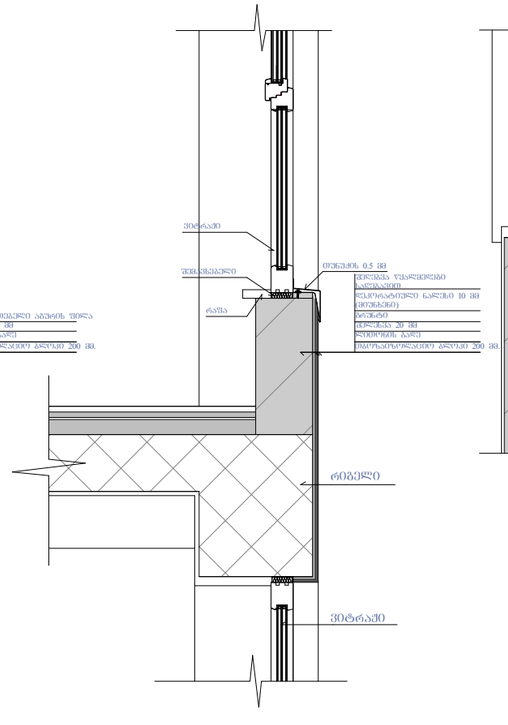

კვანძი №7 მ. 1:20

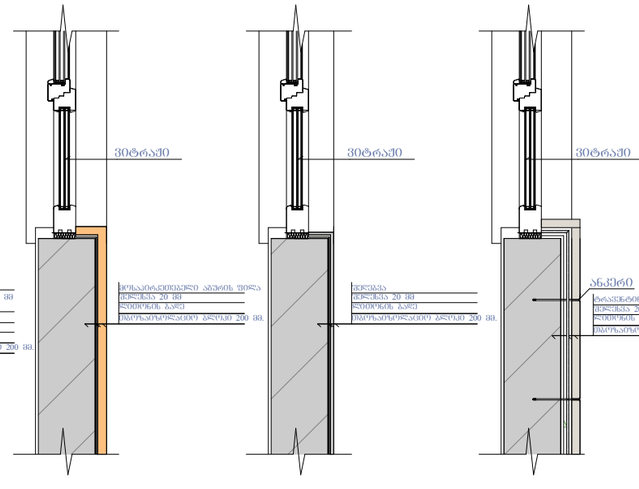

კვანძი №8 მ. 1:20

კვანძი №9 მ. 1:20

ფორმატი A-3	თბილისი 2023წ.	ფაილის სახელი
	დაკვეთა №	

შენობა ნაგებობის დანიშნულება:

მრავალბინიანი საცხოვრებელი სახლი

მოსაპირკეთებელი მასალების დეტალები

ტექ მახვენებლები

პეროგითი ნიშნები:

ნაკვეთის საზღვარი

ჭრილის ხაზი

არქიტექტურული ნიშნული

დამკვეთი: შპს მაზია

მისამართი

ქ.თბილისი ქუჩა ბოგდან ხმელნიცკი №8-ის მიმდებარედ ს/კ 01.17.11.026.125

თარიღი

კორექტირება

№	კორექტირება	თარიღი
1		
2		
3		
4		
5		
6		

საპროექტო ორგანიზაცია

თანამდებობა	გვარი	ხელმოწერა
არქიტექტორი	დუმანაძე	
შესრულა	დუმანაძე	

საპროექტო ლოგო	მისამართი
	TEL : 599 39-01-04

თარიღი	03.02.2023	
სტადია	ფორმატი	ფურცლები
პროექტი	A-3	A-301

ბაზალტის ქვით მოპირკეთება 50 მმ. RAL 7031

ფითხით დამუშავება

თბოსაიზოლაციო
ბლოკი 300 მმ.

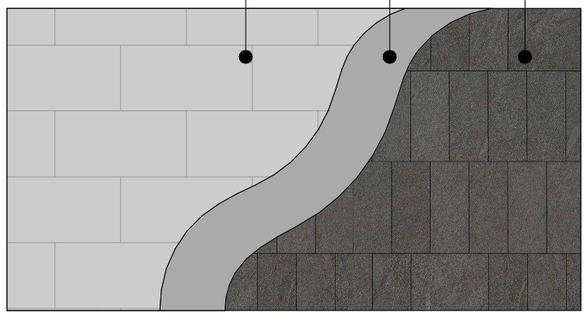

დეკორატიული შელესვა / შეღებვა
მაღალი ხარისხის საფასადე საღებავით
მუქი ნაცრისფერი – RAL 9007 Blue grey

მოსაპირკეთებელი აგურის ფილა

ფითხით დამუშავება

ბადე

თბოსაიზოლაციო
ბლოკი 200 მმ.

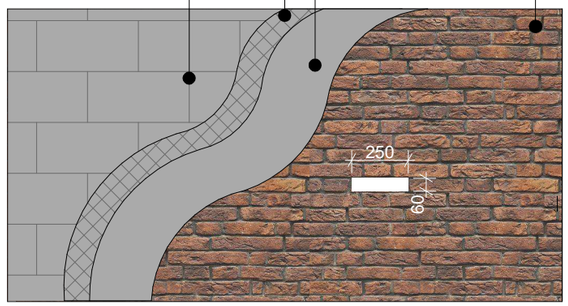

დეკორატიული შელესვა / შეღებვა
მაღალი ხარისხის საფასადე საღებავით
მუქი ნაცრისფერი – RAL 9001 Blue grey

ფითხით დამუშავება

თბოსაიზოლაციო
ბლოკი 200 მმ.

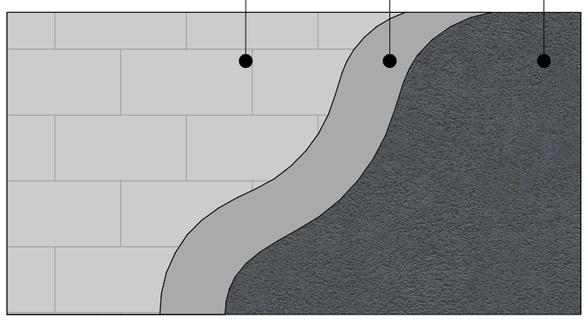

ფითხით დამუშავება

ბადე

თბოსაიზოლაციო
ბლოკი 200 მმ.

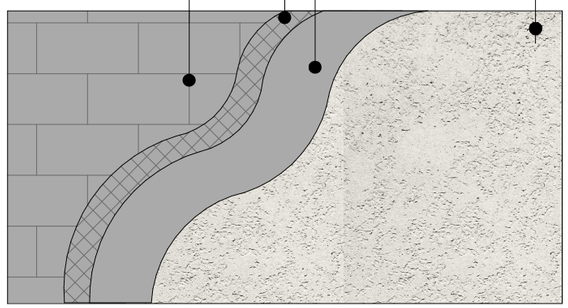

კომპაქტლამინატი თეთრი ფერის RAL9010

ფითხით დამუშავება

ბადე

თბოსაიზოლაციო
ბლოკი 200 მმ.

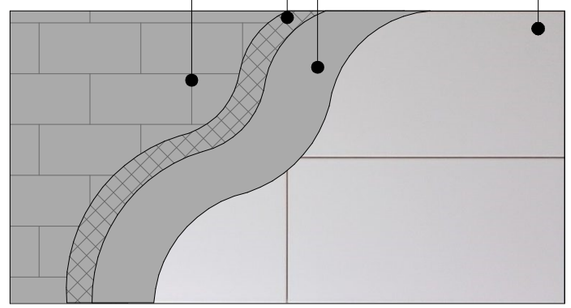

ფორმატი A-3	თბილისი 2023წ.	ფაილის სახელი
	დაკვეთა №	

შენობა ნაგებობის ფუნქცია:

მრავალბინიანი
საცხოვრებელი სახლი

მოსაპირკეთებელი მასალების
დეტალები

ტექ მაჩვენებლები

პირობითი ნიშნები:

ნაკვეთის საზღვარი

ჭრილის ხაზი

არქიტექტურული ნიშნული

დამკვეთი: შპს მაზთა

მისამართი

ქ.თბილისი ქუჩა ბოგდან ხმელნიცკი
№8-ის მიმდებარედ ს/კ 01.17.11.026.125

თარიღი		
კორექტირება		
№	კორექტირება	თარიღი
1		
2		
3		
4		
5		
6		

საპროექტო ორგანიზაცია

თანამდებობა	გვარი	ხელმოწერა
არქიტექტორი	დომანაძე	
შემსრულა	დომანაძე	

საპროექტო ლოგო	მისამართი
	TEL : 599 39-01-04

თარიღი	03.02.2023	
სტადია	ფორმატი	ფურცლები
პროექტი	A-3	A-301