ՀԱՏԱԿԱԳԾԵՐ

ավտոճանապարհ ասֆալտբետոնե ծածկով	
ավտոճանապարհ ցեմենտբետոնե ծածկով	
հողաշերտի փոխարինում ավազ-մանրախճային խառնուրդով	
ծառատեսակների տնկում	
ցանկապատ մետաղական ցանցավոր	
մայթ ասֆալտբետոնե ծածկով	
կանաչապատ տարածքներ	
մայթ թափանցիկ ասֆալտբետոնե ծածկով

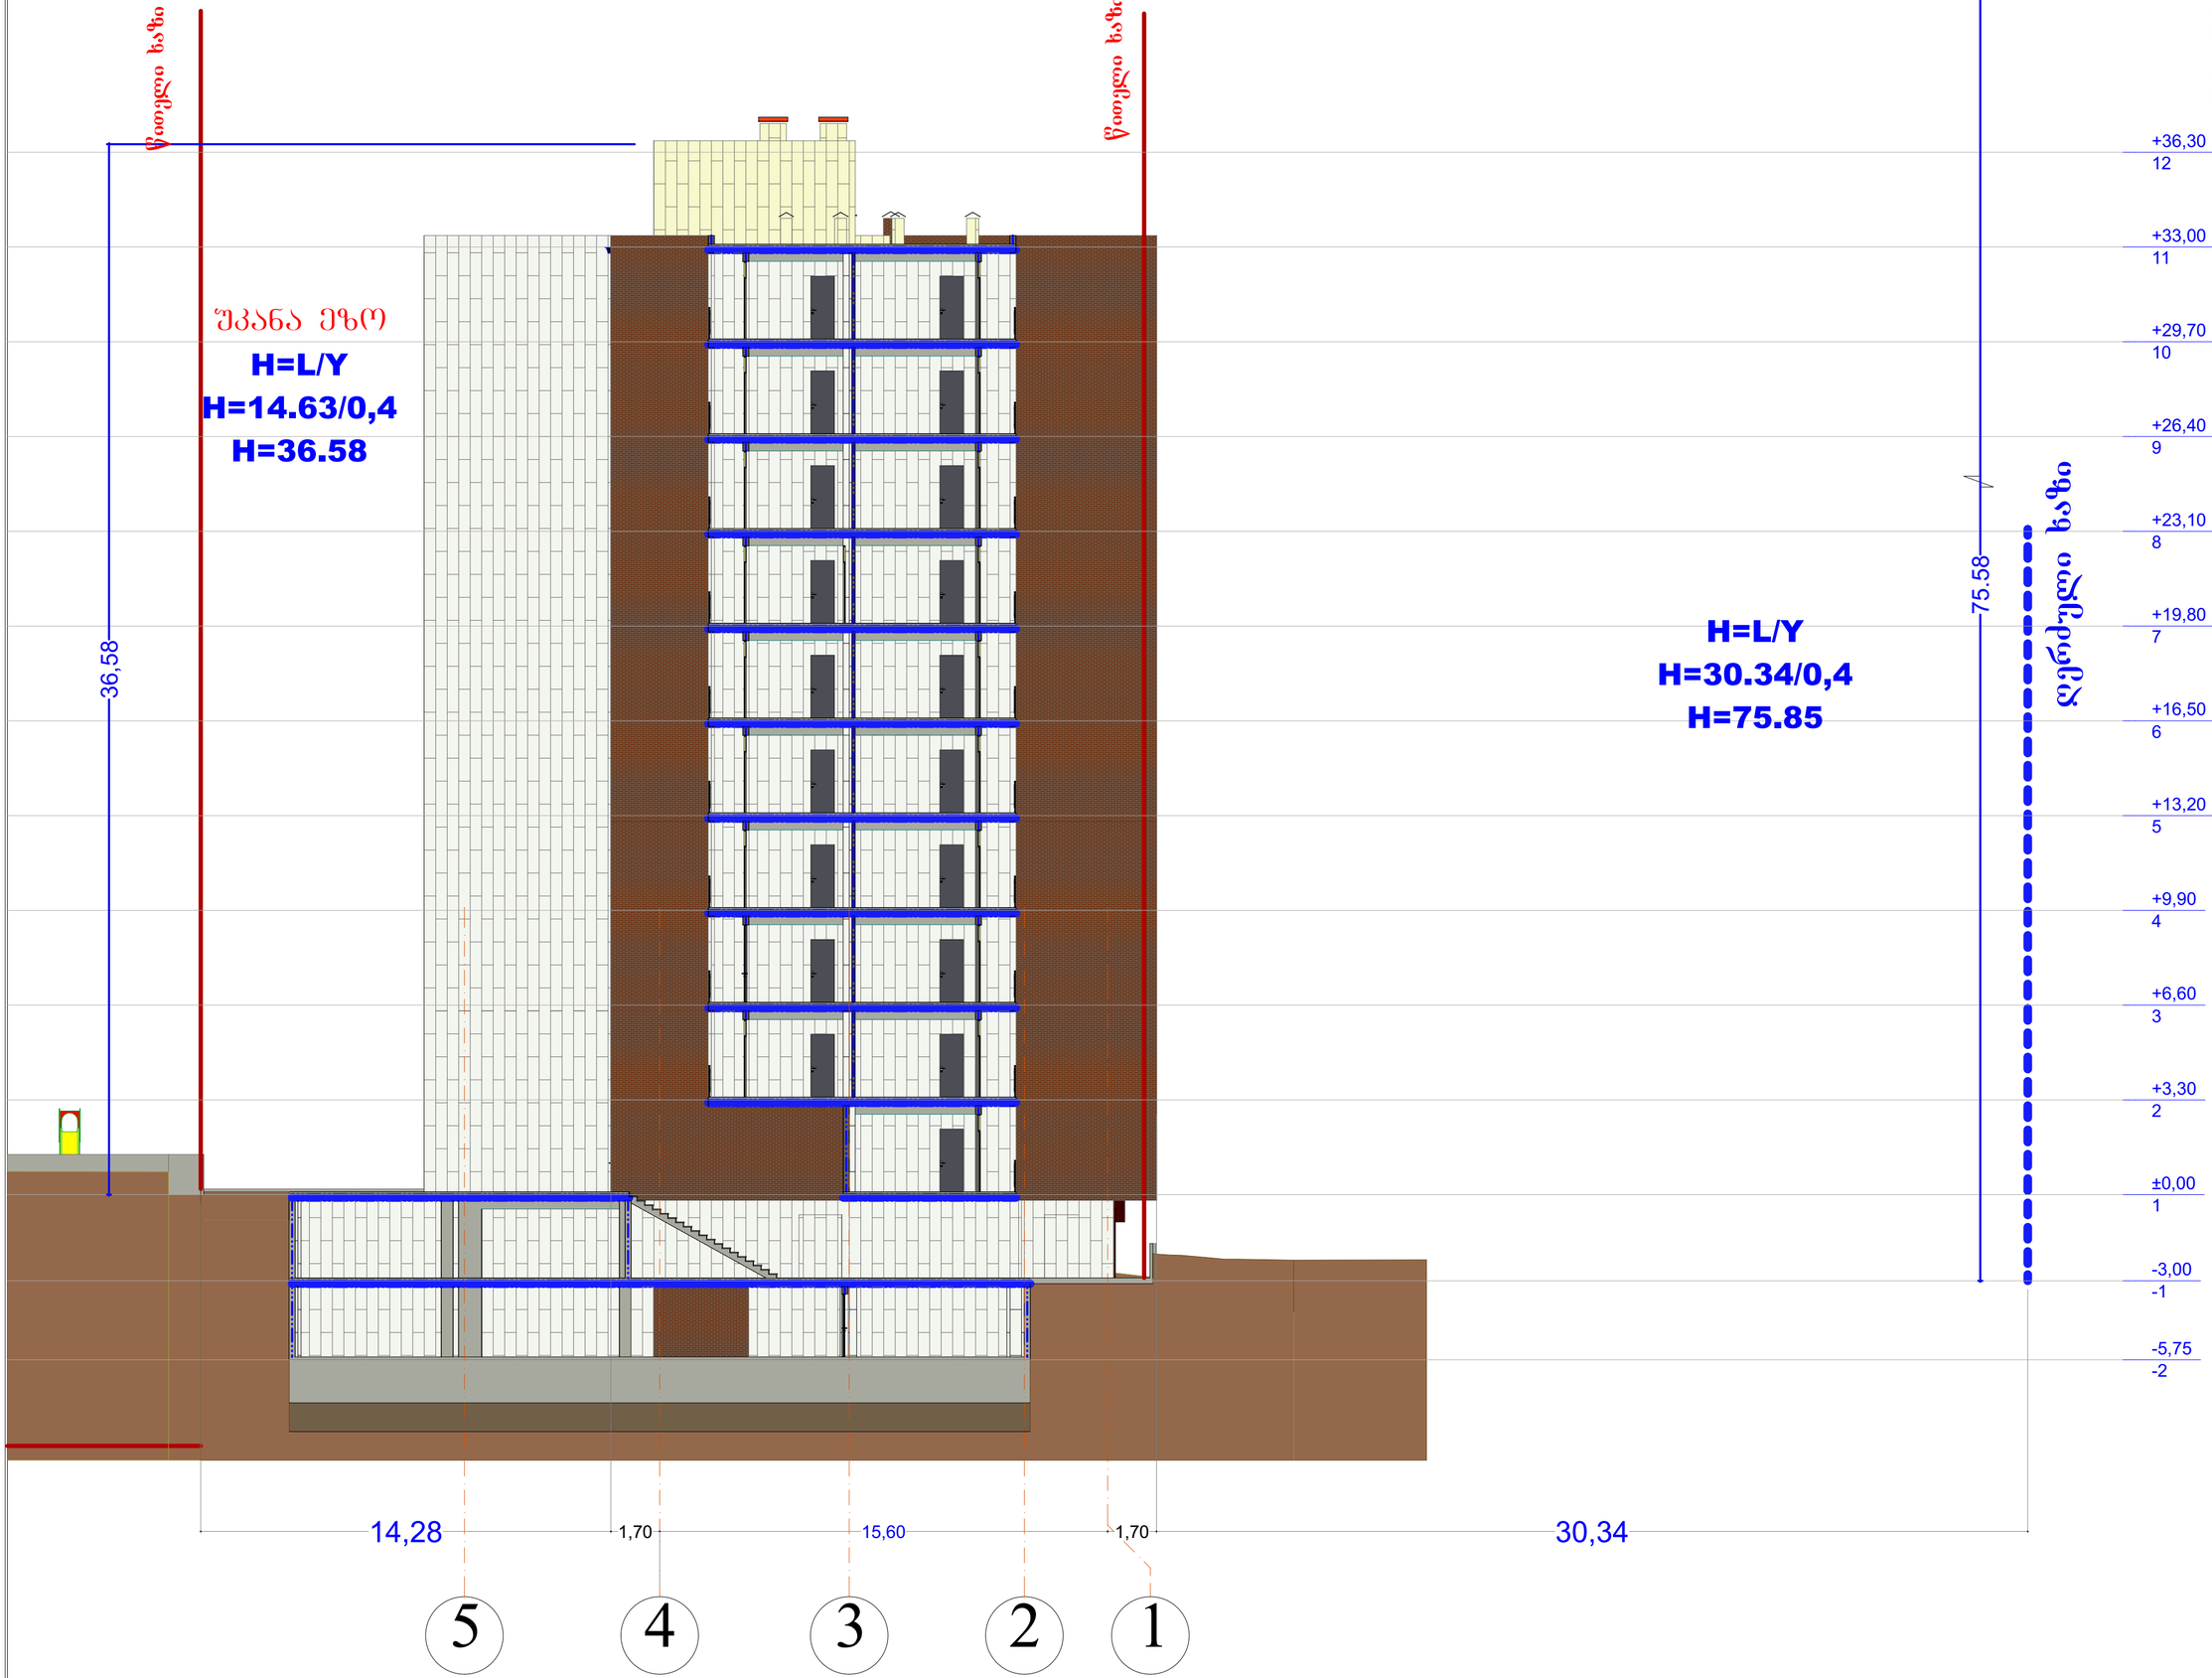

მასშტაბი 1:150 | ფორმატი A2

ექსპლიკაცია

- საკადასტრო საზღვარი
- მიმდინარე საკადასტრო საზღვარი
- გასახლდელამდე სავალი მანძილი
- მისაწვდომობა
- ცეცხლმდეგობის ხარისხი 60წ.
- საცხოვრებელი ჯგუფი
- სახანძრო ჯგუფი
- მწვანე საფარი
- ბინის №
- საერთო ფართი
- საცხოვრებელი ფართი
- აივნის ფართი
- დაკავებულობის ჯგუფი
- დაკავებულობის დატვირთვა
- სახანძრო გასახლდელი
- კარების სანძრმდეგობის ხარისხი
- კარების სიმაღლე
- კარების სიგანე
- სახანძრო საშხეფი
- სახანძრო გიდრანტი
- ხელის ცეცხმაქრი
- სახანძრო მილდგარი
- იტალიური ფიჭვი
- კავკასიური ცაცხვი

ბინა№ 206
სულ: 48,2
საც: 44,1
აივ: 4,1
ჯგ-2
დტ-3

პრ. დასახელება

მრავალბინიანი საცხოვრებელი სახლი

ს.კ. 01.10.06.002.041

დამკვეთი

შ.პ.ს. ნიე ჯგუფი
ს.კ. 405038196

შემსრულებელი

შ.პ.ს. ნიე ჯგუფი
ს.კ. 405038196

დირექტორი	ბ. დუშუაშვილი	
პრ.პეპტორი	გ.ტატუაშვილი	
შემსრულა	გ.ტატუაშვილი	

ნახაზის დასახელება

სიმაღლის განსაზღვრა