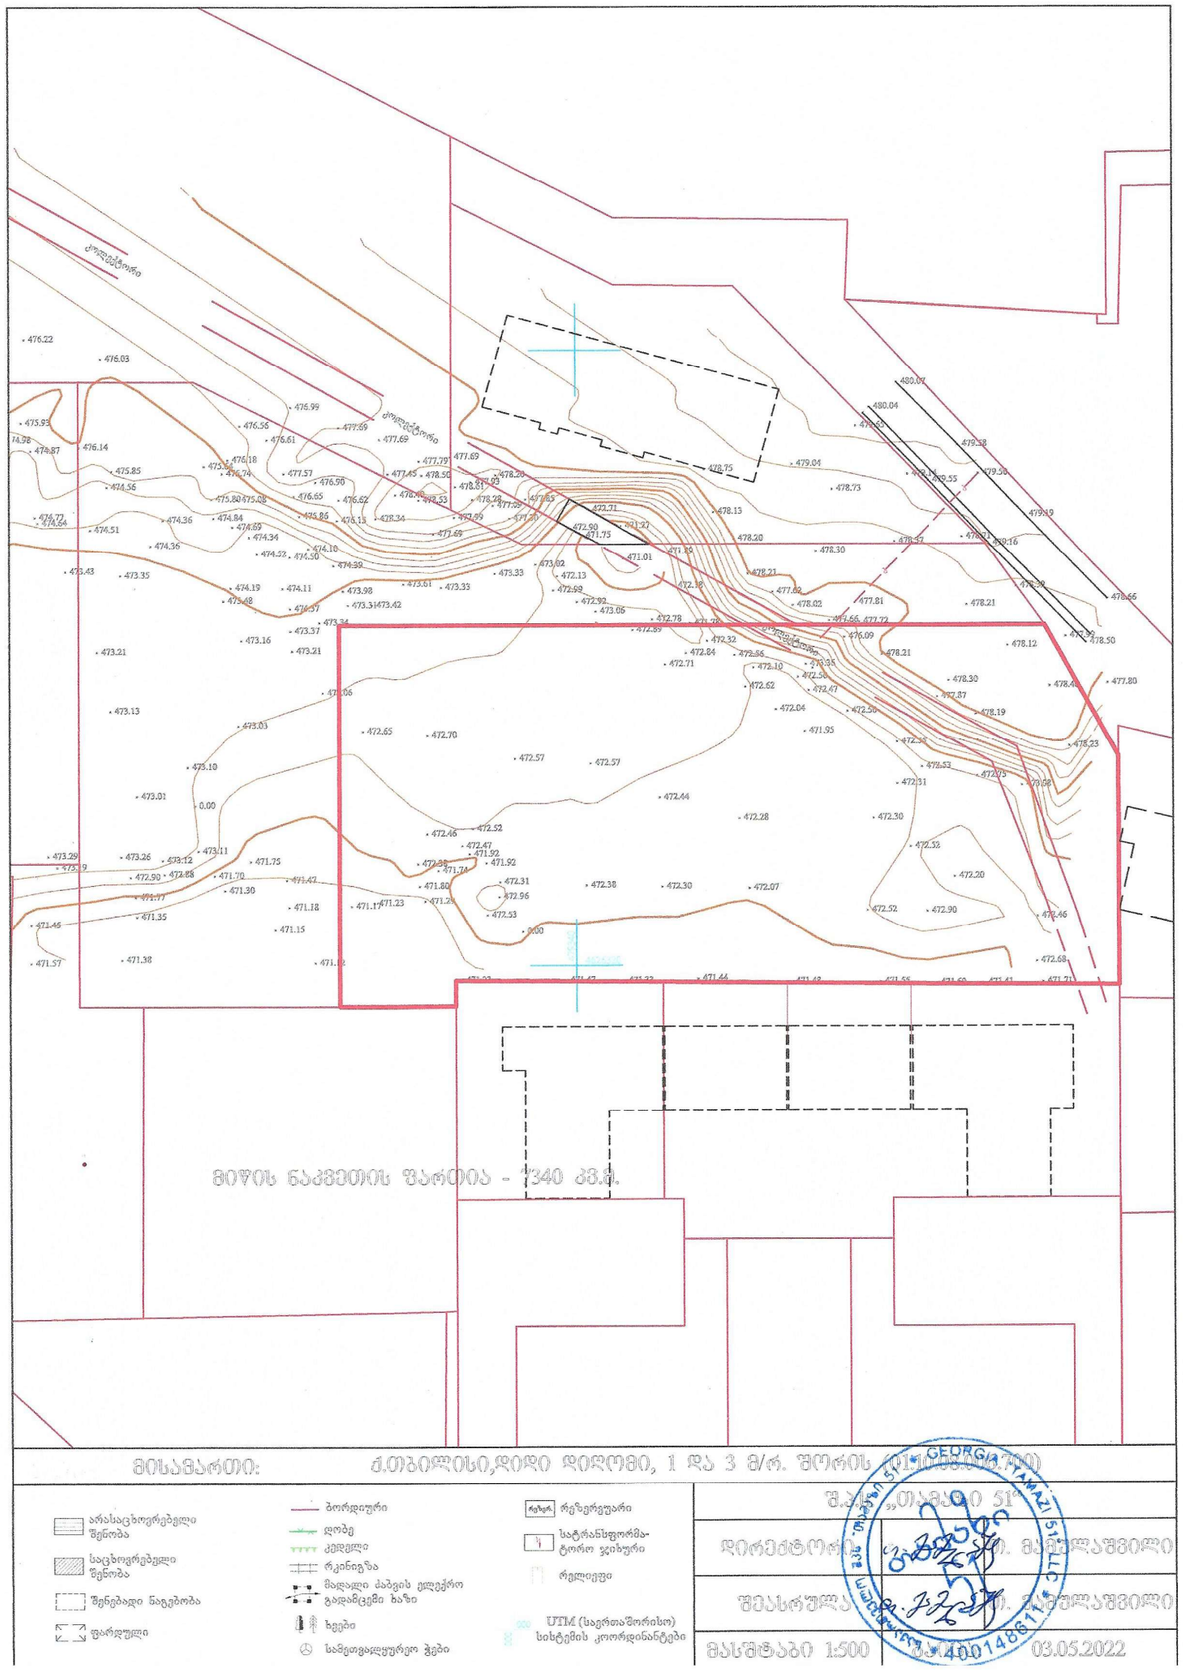


თარიღი	00.00.0000
დამკვეთი:	
შემსრულებელი:	
შ.პ.ს. "პაულონია"	

პირობითი აღნიშვნები

- ფერმის ხაზი
- საკადასტრო საზღვარი
- ჭრილის ხაზი
- ბლოკის კედელი
- ბლოკის კედელი (ბიზნესის განყოფი)
- გაძლიერებული ბეტონის კედელი-სვეტი
- გაითხრება-კონსერვირების ადგილი
- მისაწვდომი სველ ჭერი
- განსაცვლელებელი მისაფარი მაშტაბი
- განსაცვლელების შორის საცალი მაშტაბი
- ფილ2 d.d.3 — დასაცხელების ჯგუფი (ქვედაჯგუფი) დასაცხელების დატვირთვა
- b #4 56.8 / 43.6 13.2 — სადრო ფართი სასაფულო ფართი ფართობი შედა კონტურზე ბინის ნომერი
- კედლის ცეცხლმედეგობა (ერთ საათიანი)
- კედლის ცეცხლმედეგობა (ორ საათიანი)
- სადარბაზო
- ჭრელები
- შეკვანე საფარი
- ცხაური ტიპის მოპირკეთება (გამჭოლი)
- ჩრდილოეთის აღნიშვნა

	სიმბოლოს სახელწოდება
	სახანძრო მილსადგარი
	სახანძრო განყოფილებასთან კავშირის სისტემა
	საგანგებო ხმოვანი განგაშის საკომუნიკაციო სისტემა
	ხელის ცეცხლმაქრი
	სახანძრო-სამაშველო სამსახურის მიერ გამოსაყენებელი მისაერთებელი პიდრანტი
	კვამლის ავტომატური აღმომჩენი
	კვამლზე მორეაგირე მატენებელი
	ავტოსამეფი
	სახანძრო განგაშის ხელით სამართავი კოლოფი
	გასასვლელი

შენიშვნა

1. შენობის მონოლითური სვეტების და კედლის რაფიტნობა, ცეცხლმედეგობა და ზომა შეიძლება შეიცვალოს შესაბამისი გაანგარიშების და ეროვნული კანონმდებლობის მოთხოვნის საფუძველზე.
2. პროექტში ნაჩვენები რკინეული კონფიგურაცია შეიძლება შეიცვალოს მცირედით.
3. შენობის გარე და შიდა კიბეების საფეხურების ზომა და რაოდენობა შეიძლება შეიცვალოს მცირედით.
4. ვიტრაჟების, კარისა და სხვა ღიობების მიძრეი ფრაგმის მისამართება და რაოდენობა შეიძლება იყოს სხვადასხვა, შესაბამისად შეიძლება შეიცვალოს პროექტის სიდეე

პროექტის დასახელება

მრავალბინიანი საცხოვრებელი სახლი

მისამართი


ქ. თბილისი, დიდი დიღომში, I და III მ/რ შორის ს/კ 01.10.08.006.700

ნახაზის დასახელება

ტოპო

თანამდებობა	ხელმოწერა	გვარი
დირექტორი		ლ. სავთასი
არქიტექტორი		ი. სავთასი
დამუშავა		დ. მურჯიშვილი
კონსტრუქტორი		

მასშტაბი	1:500
ფორმატი	A1

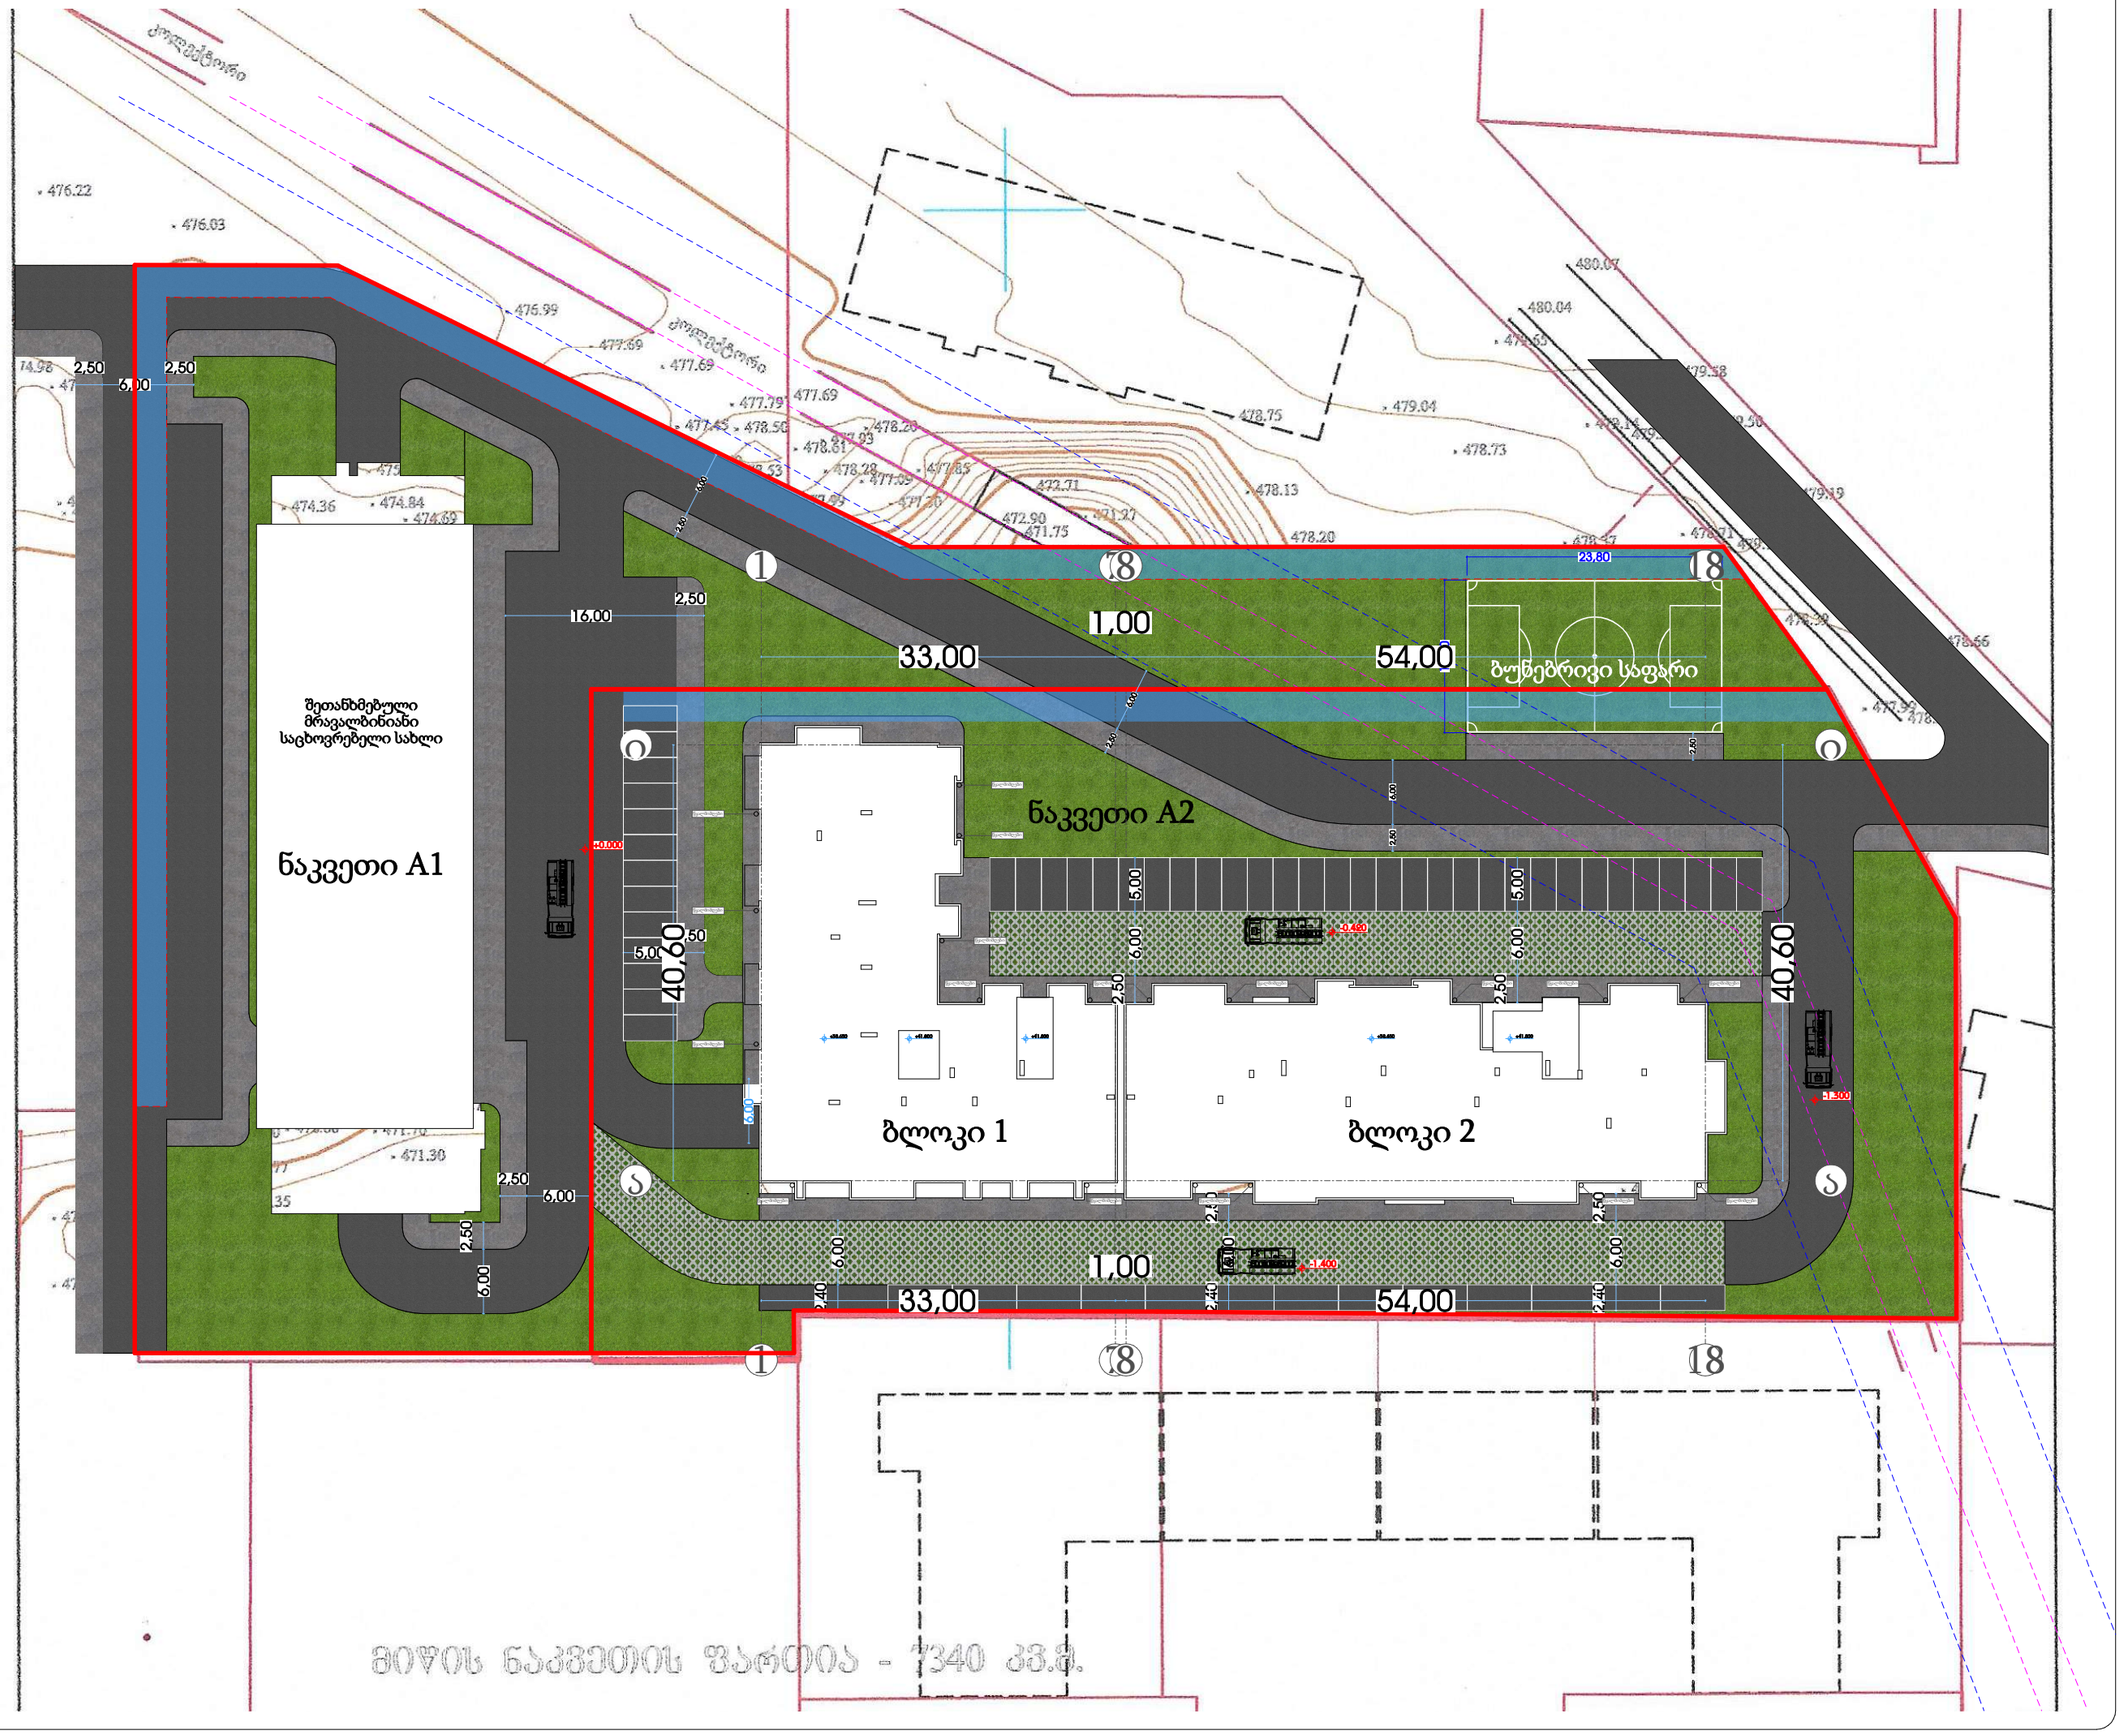

თარიღი	00.00.0000
დამკვეთი:	
შემსრულებელი:	
შ.პ.ს. "პაულონია"	

პირობითი აღნიშვნები

- ნ — ფერმის ხაზი
- საკადასტრო საზღვარი
- ჭრილის ხაზი
- ბლოკის კედელი
- ბლოკის კედელი (ბიეზის გამწოვი)
- გაძლიერებული ზეტონის კედელი-სვეტი
- ცალმხრა-კონსოლირების ადგილი
- მისაწვდომი სველ ჯუნი
- განათების მისაბმელი მაშტაბი
- განათებულების შორის საკაბელი მაშტაბი
- დაკაშკაშების ჯგუფი (ქვედაჯგუფი)
- დაკაშკაშების დატვირთვა
- საერთო ფართი
- საზაფხულო ფართი
- ფართობი მიდა კონტურზე
- ბინის ნომერი
- კედლის დეფორმაციული ერთი საკოთხი
- კედლის დეფორმაციული ორ საკოთხი
- სადარბაზო
- ეზოები
- მწვანე საფარი
- ცხაური ტიპის მოპირკეთება (გამწოვი)
- ჩრდილოეთის აღნიშვნა

	სიმბოლოს სახელწოდება
	სახანძრო მილსადგარი
	სახანძრო განყოფილებასთან კავშირის სისტემა
	საგანგაშო ხმოვანი განგაშის საკომუნიკაციო სისტემა
	ხელის ცეცხლსაქრობი
	სახანძრო-სამაშველო სამსახურის მიერ გამოსაყენებელი მილსართველი პიდრანტი
	კვამლის ავტომატური აღმომჩენი
	კვამლზე მორეაგირე მოწყობილობა
	ავტომაშვიდი
	სახანძრო განგაშის ხელით სამართავი კოლოფი
EXIT	გასასვლელი

შენიშვნა

1. შენობის მონოლითური სვეტების და კედლის რიგების, კონფიგურაცია და ზომა შეიძლება შეიცვალოს წყნარის გამარტივების და ეკონომიის უფლებით კონსტრუქციის მოთხოვნების სიდიდეებზე.
2. პროექტში ნაჩვენები რეალიების კონფიგურაცია შეიძლება შეიცვალოს მერეფდით.
3. შენობის გარე და შიდა კიბეების საფეხურების ზომა და რაოდენობა შეიძლება შეიცვალოს მერეფდით.
4. ვიტრაჟების, კარის და სხვა ღიობების მიმრავი ფრაგმენტის მასშტაბები და რაოდენობა შეიძლება იყოს სხვადასხვა, შესაბამისად შეიძლება შეიცვალოს პროექტის სიზუსტე

პროექტის დასახელება

მრავალბინიანი საცხოვრებელი სახლი

მისამართი

ქ. თბილისი, დიდი დიღომში, I და III მ/რ შორის ს/კ 01.10.08.006.700

ნახაზის დასახელება

გენგენმა

თანამდებობა	ხელმოწერა	გვარი
დირექტორი		ლ. ბავთასი
არქიტექტორი		ი. ბავთასი
დამუშავა		დ. მურღიშვილი
კონსტრუქტორი		

მასშტაბი	1:500
ფორმატი	A1