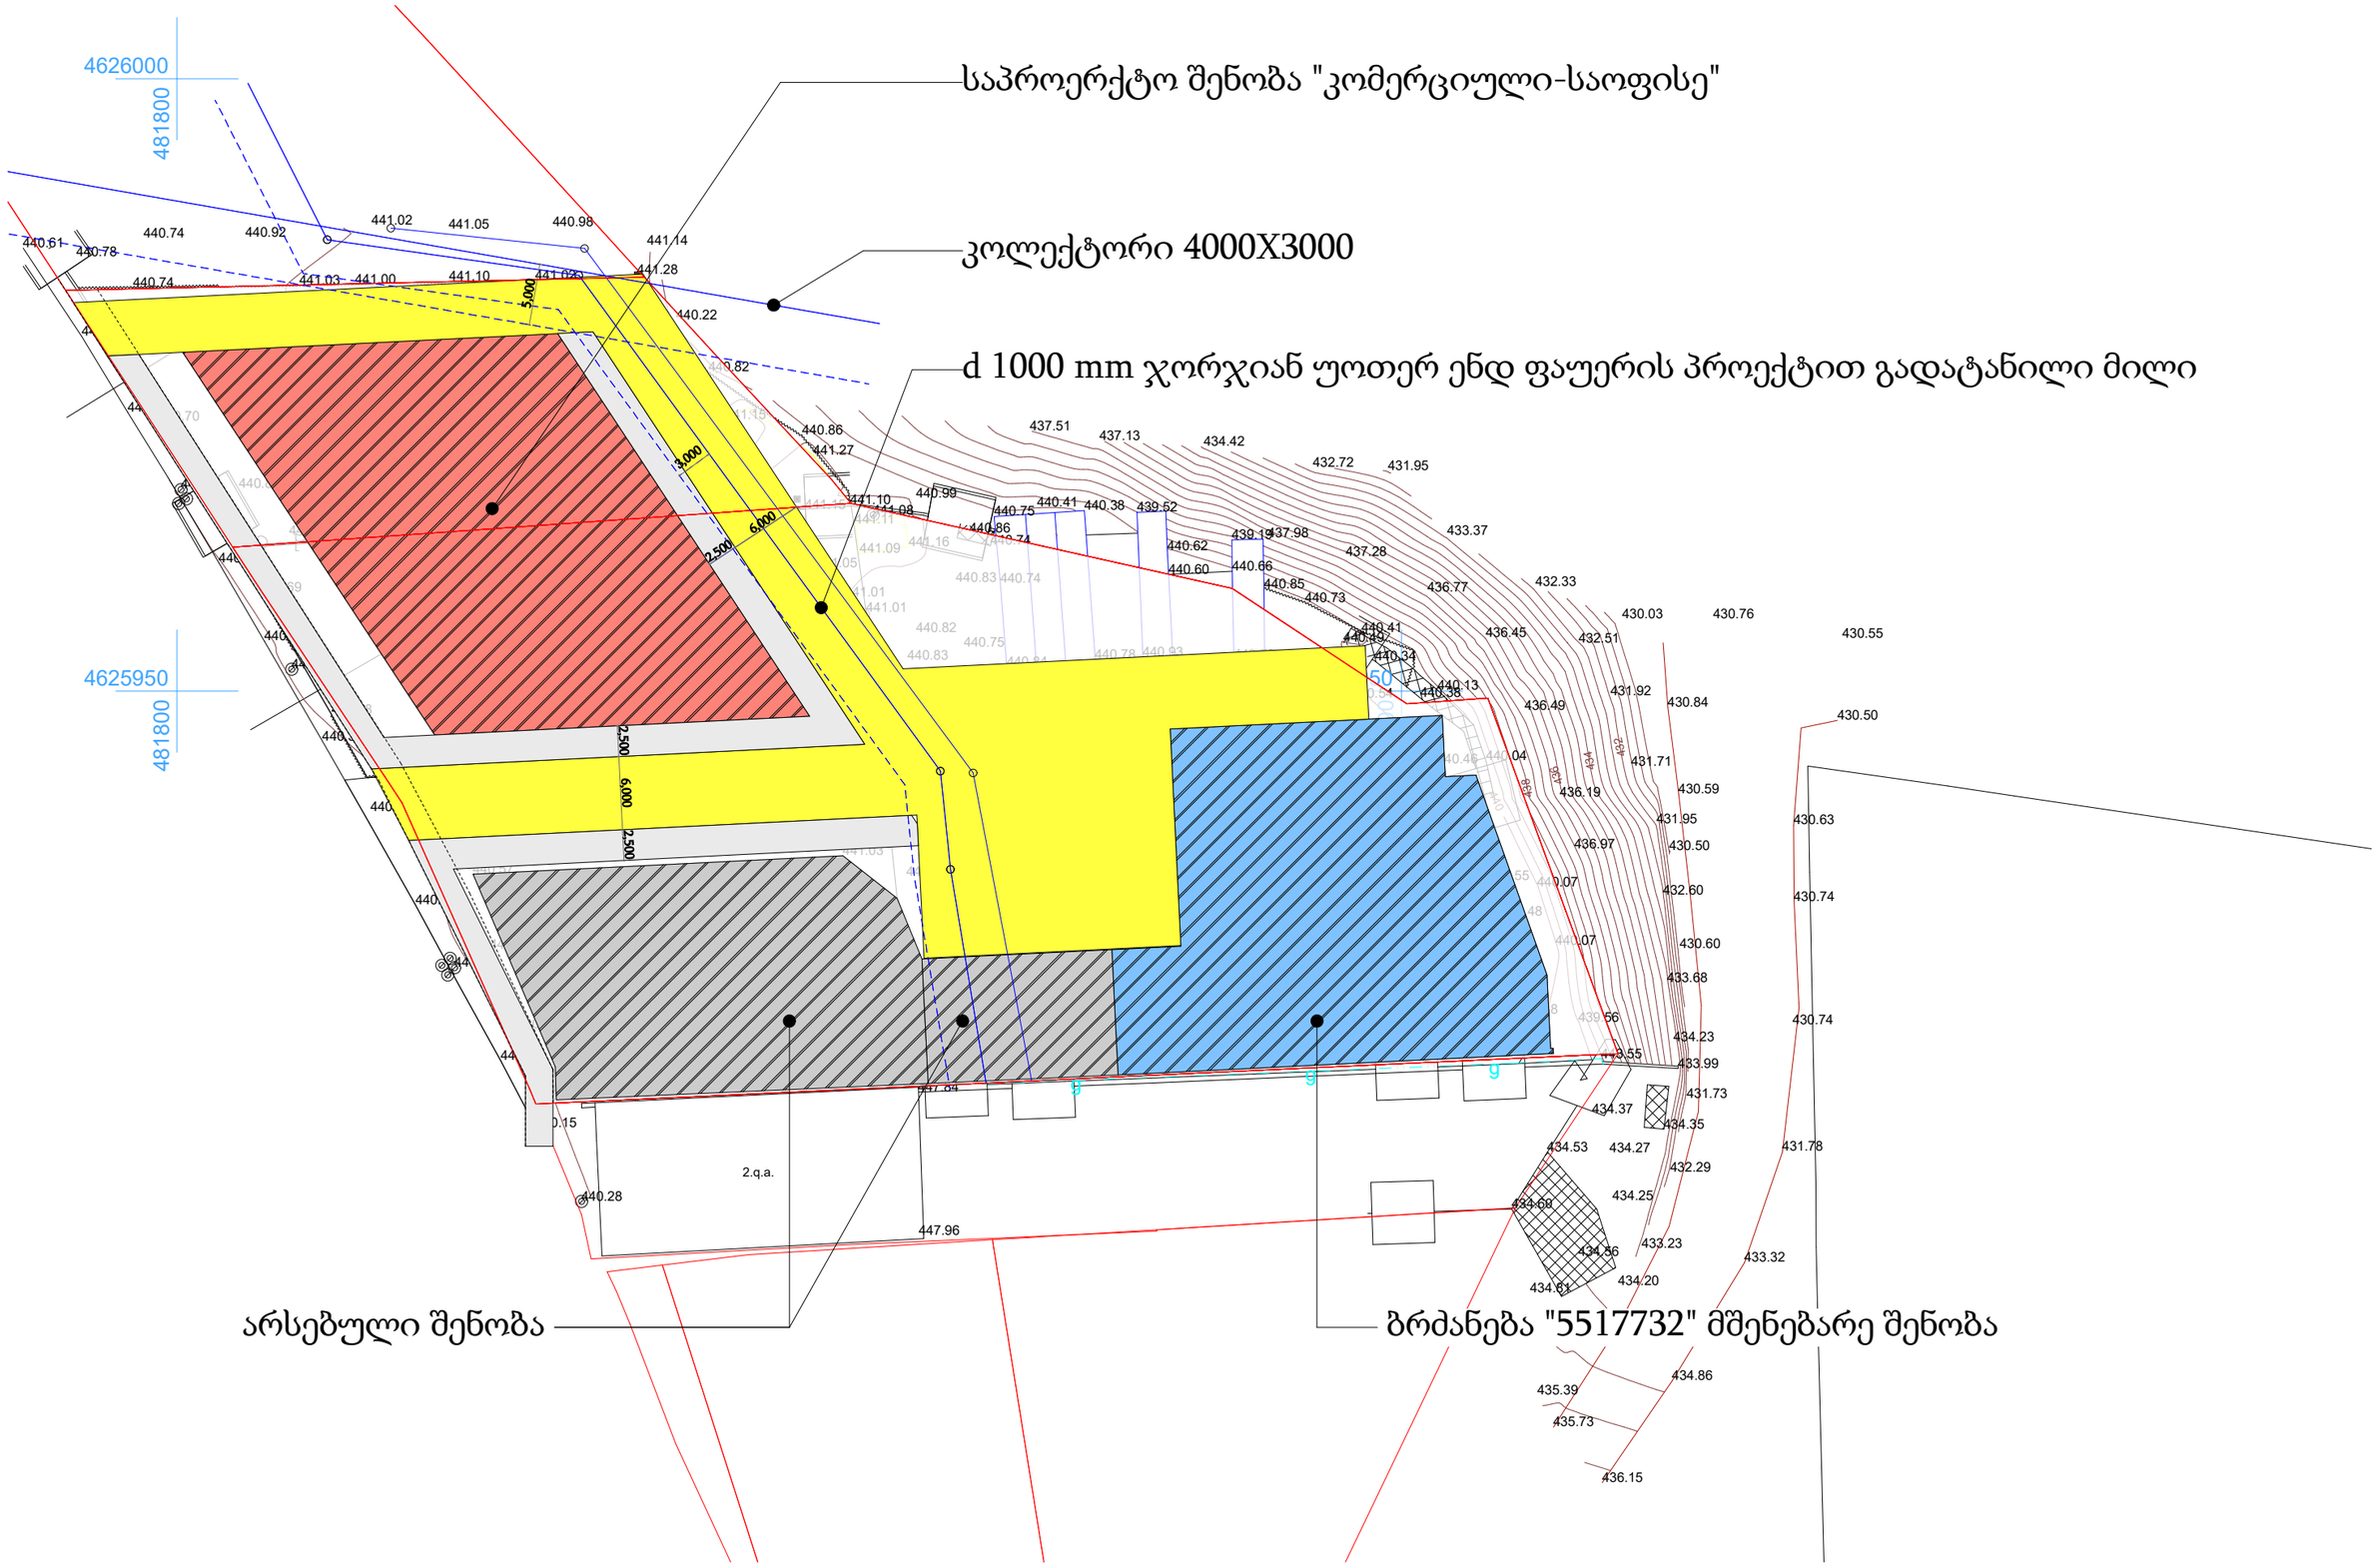

	TSOMAIA ARCHITECTS	დამკვეთი	შ.პ.ს. "სტრადა მოტორსი"	მასშტაბი	ნახაზის დასახელება		შემსრულებელი	შ.პ.ს. "ჰელიქსი" 404855992
		მისამართი	ა. ბელიაშვილის 191	1:500	ზოგადი გეგმა		თანამდებობა	გვარი ხელმოწერა
		პროექტის სახელი					დირექტორი	ვ. ცომაია
		კომერციული-საოფისე		სტადია	ფურცლის №	ფურცლები	მთ.არქიტექტორი	ვ. ცომაია
				მ.პ.	A.01.2.8	89		

Embassy of the United States of America

December 2, 2022
Tbilisi, Georgia

Vasil Tsomaia

Address: Flat #1, #3A Atskuri Str., Tbilisi

Mob.: +995 595355343

Email: vasiltsomaia@gmail.com

Dear Mr. Tsomaia,

Thank you for submission of the development concept drawings and for the opportunity to review them against our security requirements. The Embassy is not against the property development (C.C. 01.13.02.001.084 and C.C. 01.13.02.001.059) so long as it conforms to the regulations listed in the Diplomatic Note #061/07. All distances which define the different restriction zones around the Embassy compound must be measured from the closest point of the Embassy compound boundary.

Sincerely,

EMBASSY OF THE UNITED STATES OF AMERICA ★ TBILISI ★

Brian Salverson
Management Officer
US Embassy Tbilisi

სანოტარო მოქმედების რეგისტრაციის ნომერი	N221673991
სანოტარო მოქმედების რეგისტრაციის თარიღი	08.12.2022 წ
სანოტარო მოქმედების დასახელება	**დოკუმენტის თარგმანზე დიპლომირებული მთარგმნელის ხელმოწერის დამოწმება**
ნოტარიუსი	**თამარ ბაქრაძე**
სანოტარო ბიუროს მისამართი	**ქ.თბილისი დ/დიღომი ი.პეტრიწის ქ. N 16**
სანოტარო ბიუროს ტელეფონი	**591 701 115; 322 43 28 70;**
სანოტარო მოქმედების ინდივიდუალური ნომერი	76656204858622

მე, ნოტარიუსი თამარ ბაქრაძე, სანოტარო ბიუროს მისამართზე: ქ.თბილისი, დიდი დიღომი, ი. პეტრიწის ქ. #16, ვადასტურებ ინგლისური ენის მთარგმნელის მარიამი ფრეის (პირადი №01022014463, სერტიფიკატი IELTS) ხელმოწერის ნამდვილობას. მთარგმნელი გაფრთხილებულია, რომ პასუხს აგებს თარგმნის სიზუსტეზე და იგი იძლევა თარგმნის სისწორის გარანტიას.
გადახდილია საზღაური: თანახმად ,,სანოტარო მოქმედებათა შესრულებისთვის საზღაურისა და საქართველოს ნოტარიუსთა პალატისთვის დადგენილი საფასურის ოდენობების, მათი გადახდევინების წესისა და მომსახურების ვადების დამტკიცების შესახებ'' საქართველოს მთავრობის დადგენილება № 507-ისა (29.12.2011 წ.) და ამ დადგენილებაში ცვლილების შეტანის თაობაზე საქართველოს მთავრობის 2022 წლის 30 მაისის დადგენილება № 272-ის 31-ე მუხლის საფუძველზე - 6 (ექვსი) ლარი და 39-ე მუხლისა - 5 (ხუთი) ლარი, აგრეთვე დღგ 1.08 ლარი, თანახმად "საქართველოს საგადასახადო კოდექსის" 166-ე მუხლისა.

I, notary Tamar Bakradze, at the notary office located at the address: # 16 I. Petritsi St., city of Tbilisi, certify authenticity of signature of the English language translator Mariami Frei (personal #01022014463; certificate # IELTS). Translator is informed that she accounts for fidelity of the translation and she guarantees fidelity of the translation.
Paid fee: according to the Decree # 507 (29.12.2011) of the Government of Georgia "On fee for carrying out the notarial actions and approval of the amount of fee ascertained for the Notary Chamber of Georgia, order of its payment and terms of service" and on the basis of the article 31 of the Decree # 272 of the Government of Georgia on making change in this Decree as of 30 May 2022, - 6 (six) GEL and the article 39 – 5 (five) GEL, also VAT 1.08 GEL, according to the article 166 of the Tax code of Georgia.

ნოტარიუსი: თამარ ბაქრაძე
Notary: Tamar Bakradze

საქართველო GEORGIA ნოტარიუსი NOTARY თამარ ბაქრაძე TAMAR BAKRADZE


ნოტარიუსი
თამარ ბაქრაძე
GEORGIA NOTARY TAMAR BAKRADZE
01014002800
ГРУЗИЯ НОТАРИУС ТАМАР БАКРАДЗЕ

წერილის ნომერი: **62-01211961373**
თარიღი: **15/07/2021**
პინი: **5114**

ადრესატი: შპს სტრადა მოტორსი
საიდენტიფიკაციო ნომერი: 401960286
მისამართი: საქართველო, თბილისი, დიდუბის რაიონი, აკაკი ბელიაშვილის ქ., N191

გადაამოწმეთ: **document.municipal.gov.ge**

შპს ,,თბილსერვის ჯგუფში“ 2021 წლის 12 ივლისს შემოსული თქვენი #10/01211931901-62 განცხადების პასუხად გაცნობებთ, რომ ჩვენი კომპანიის სანიაღვრე დეპარტამენტის წარმომადგენლების მიერ ადგილზე იქნა შესწავლილი ა. ბელიაშვილის ქუჩაზე არსებული მიწის ნაკვეთები ს/კ 01.13.02.001.062 და ს/კ01.13.02.001.076. გაირკვა, რომ მიწის ნაკვეთზე ს/კოდით 01.13.02.001.076 ბელიაშვილის ქუჩის მხრიდან კუთხეზე გადის მუნიციპალურ საკუთრებაში არსებული დრენაჟი, ხოლო მიწის ნაკვეთზე ს/კ 01.13.02.001.062 გადის მუნიციპალურ საკუთრებაში არსებული დ-1000 მმ-იანი დრენაჟი და სანიაღვრე კოლექტორი კვეთით 4მ X 3მ.

გიგზავნით თქვენს ტერიტორიაზე გამავალი სანიაღვრე სისტემების დაახლოებითი განთავსების ადგილს.

დამატებით გაცნობებთ, რომ ყოველი შენობა-ნაგებობის დაცილება სანიაღვრე და სადრენაჟე სისტემების კედლიდან უნდა იყოს არა ნაკლებ 5 (ხუთი) მეტრისა.

ზაზა ბერიშვილი

შპს "თბილსერვის ჯგუფი"-სანიაღვრე და სადრენაჟე ქსელების ექსპლოატაციის დეპარტამენტი-დეპარტამენტის უფროსი

გამოყენებულია კვალიფიციური ელექტრონული ხელმოწერა/ელექტრონული შტამპი

ბელიაშვილი ქუჩა ს/კ 01.13.02.001.062, 01.13.02.001.076

თბილსერვის ჯგუფის წერილი #62-01211961373-ის დანართი

011302001076

011302001077

011302001009

011302001062

011302001059

011302001059

011302001063011302001084

1200

300

500

1000

1000

300

პირობითი ნიშნები

- კოლექტორი D 4.00 X 3.00
- დრენაჟი D1000
- საკონტროლო ჭა

თბილსერვის ჯგუფი

შპს „თბილსერვის ჯგუფი" "TBILSERVICE GROUP" LTD

№ 1/371

31/იანვარი/2017

ქ. თბილისის მუნიციპალიტეტის მერიის
კეთილმოწყობის საქალაქო სამსახურის
უფროსს ბ-ნ. გ. კუბლაშვილს

ასლი: მოქ. დავით ზაუტაშვილს
მის: ქ.თბილისი, გ.ქუჩიშვილის ქ. №12/14/16 ბ.16
ტელ: 595 502 502

ბატონო გივი,

შ.პ.ს "თბილსერვის ჯგუფში" შემოსული თქვენი (529) წერილის პასუხად (იხ. წერილი №14-01170302639 30.01.2017წ.) მოგახსენებთ, რომ ქ. თბილისში რიცხულ მიწის ნაკვეთებზე (საკ.კოდი: **01.13.02.001.063; 01.13.02.001.059; 01.13.02.001.062; 01.13.02.001.061; 01.13.02.001.021; 01.13.02.001.018)** გარე განათების ხაზობრივი ნაგებობა **(01.00.138)** არ ფიქსირდება, აქედან გამომდინარე შ.პ.ს. "თბილსერვის ჯგუფი" წინააღმდეგი არ არის განმცხადებელმა აწარმოოს სამშენებლო სამუშაოები.

პატივისცემით,

დირექტორის მოადგილე
გარე განათების დარგში: / ვ.ბაძაღუა /

ასლი სწორია

შემსრ. დ.მისირელი
საკ. ტელ. 595 30 76 75

www.tbsg.ge

რთველო, ქ. თბილისი, 0182
თის გზატკეცილი N67

Georgia, Tbilisi, 0182
Address: Tbilisi, Kakheti Highway N67