# ჭრილი 1 - 1

კიბის უჯრედი

კიბის უჯრედი

კიბის უჯრედი

44.30 (479.65)

+44.20

+43.00

44.30 (479.65)

+43.00

44.30 (479.65)

+44.20

44.30 (479.65)

42.00 (477.35)

38.80 (474.15)

ქვედაზე მაღალი დაკავშებული იატაკის ნიშნული

35.60 (470.95)

32.40 (467.75)

29.20 (464.55)

26.00 (461.35)

22.80 (458.15)

19.60 (454.95)

16.40 (451.75)

13.20 (448.55)

10.00 (445.35)

6.80 (442.15)

3.60 (438.95)

0.00 (435.35)

-3.00 (432.35)

3,880

4,730

2,103 600 489 195 600 600 600 600 495 44

4,524

14 15 17 1 2 3 4 5 7

| | | | |
|---|---|---|---|
| | შ.პ.ს. "ამფიღნი" | | |
| დირექტორი | გ.ჩხაიძე | ქ. თბილისი, სოფ.დიღომი, „ჩიღილიარები", ლუარსაბ ანდრონიკაშვილის ქ. №1 ს/კ 01.72.14.055.195 | |
| პრ.ინჟინერი | ნ.ჯახნიძე | | |
| შეასრულა | მ.აბაიშვილი | | |
| შეამოწმა | გ.ჩხაიძე | მ 1:100 | სტადია / შრომ. / შრომტ. |
| | | ჭრილი 1-1 | პრ. |

კიბის შჯრედი

კიბის შჯრედი

კიბის შჯრედი

44.30 (479.65)

44.30 (479.65)

+44.20

+43.00

44.30 (479.65)

+43.00

+44.20

44.30 (479.65)

+44.20

# ჭრილი 2 - 2

ქვედანე მაღალი დაკავებული
იატაკის ნიშნული

44.30 (479.65)
42.00 (477.35)
38.80 (474.15)
35.60 (470.95)
32.40 (467.75)
29.20 (464.55)
26.00 (461.35)
22.80 (458.15)
19.60 (454.95)
16.40 (451.75)
13.20 (448.55)
10.00 (445.35)
6.80 (442.15)
3.60 (438.95)
0.00 (435.35)
-3.00 (432.35)

4,730

155 48 340 600 600 600 600 195 489 600 384 70 71 1,575

4,524

7 6 5 4 3 2 1 17 15 14 13 12 11

| | | | | |
|---|---|---|---|---|
| | | შ.პ.ს. "ამფიონი" | | |
| დირექტორი | | გ.ჩხაიძე | ქ. თბილისი, სოფ.დიღომი, „ჩიღვირები", ლუარსაბ ანდრონიკაშვილის ქ. №1 ს/კ 01.72.14.055.195 | |
| არქიტექტორი | | ნ.სვანიძე | | |
| შესრულა | | გ.აბაიშვილი | | |
| შეამოწმა | | გ.ჩხაიძე | მ 1:100 | სტადია / შიფრი / შენ.ნ. |
| | | | ჭრილი 2-2 | ფურც. / ფურც.ნ. |
| | | | | ზომები № |

# ჭრილი 3 - 3

კიბის უჯრედი

ქვედაზე მაღალი დაკავებული იატაკის ნიშნული

+44.20
+42.00
+43.00
44.30 (479.65)
42.00 (477.35)
38.80 (474.15)
35.60 (470.95)
32.40 (467.75)
29.20 (464.55)
26.00 (461.35)
22.80 (458.15)
19.60 (454.95)
16.40 (451.75)
13.20 (448.55)
10.00 (445.35)
6.80 (442.15)
3.60 (438.95)
0.00 (435.35)
-3.00 (432.35)

3,880
4,600

289 510 610 600 600 229 584 584 988
3,767

ა ბ გ დ ე ზ თ კ

| | | | | |
|---|---|---|---|---|
| | | შ.პ.ს. "ამფითეატრი" | | |
| დირექტორი | | გ.ჩხაიძე | ქ. თბილისი, სოფ.დიდომი, „ჩილეპირებში", ლუარსაბ ანდრონიკაშვილის ქ. №1 ს/კ 01.72.14.055.195 | |
| არქიტექტორი | | ნ.სვანიძე | | |
| შესრულა | | გ.აბაიშვილი | | |
| შეამოწმა | | გ.ჩხაიძე | მ 1:100 | სტადია / შიფრი / შენიშვნა |
| | | | ჭრილი 3-3 | არ. / ფაილის № |

ლიფტის სამანქანო განქოფილება

+44.20

44.30 (479.65)

+42.00

+42.00

+43.00

ჭერი 4 - 4

44.30 (479.65)

42.00 (477.35)

38.80 (474.15)

ქვედაზე მაღალი დაკავებული იატაკის ნიშნული

35.60 (470.95)

32.40 (467.75)

29.20 (464.55)

26.00 (461.35)

22.80 (458.15)

19.60 (454.95)

3,880

4,600

16.40 (451.75)

13.20 (448.55)

10.00 (445.35)

6.80 (442.15)

3.60 (438.95)

0.00 (435.35)

-3.00 (432.35)


90 | 510 | 610 | 600 | 600 | 657 | 584 | 610 | 1,041

4,224

ა | ბ | გ | დ | ე | ზ | თ | კ


| | | | | |
|---|---|---|---|---|
| | | შ.პ.ს. "ამფიონი" | | |
| დირექტორი | | მ.ჩხაიძე | ქ. თბილისი, სოფ.დიღომი, „ჩიღვიერები", ლუარსაბ ანდრონიკაშვილის ქ. №1 ს/კ 01.72.14.055.195 | |
| არ.პატრონი | | ნ.სვანიძე | | |
| შეასრულა | | მ.აბაიშვილი | | |
| შეამოწმა | | მ.ჩხაიძე | მ 1:100 | სტადია / შრომ. / შრომტ. |
| | | | ჭერი 4-4 | პრ. |

# ჭრილი 5 - 5

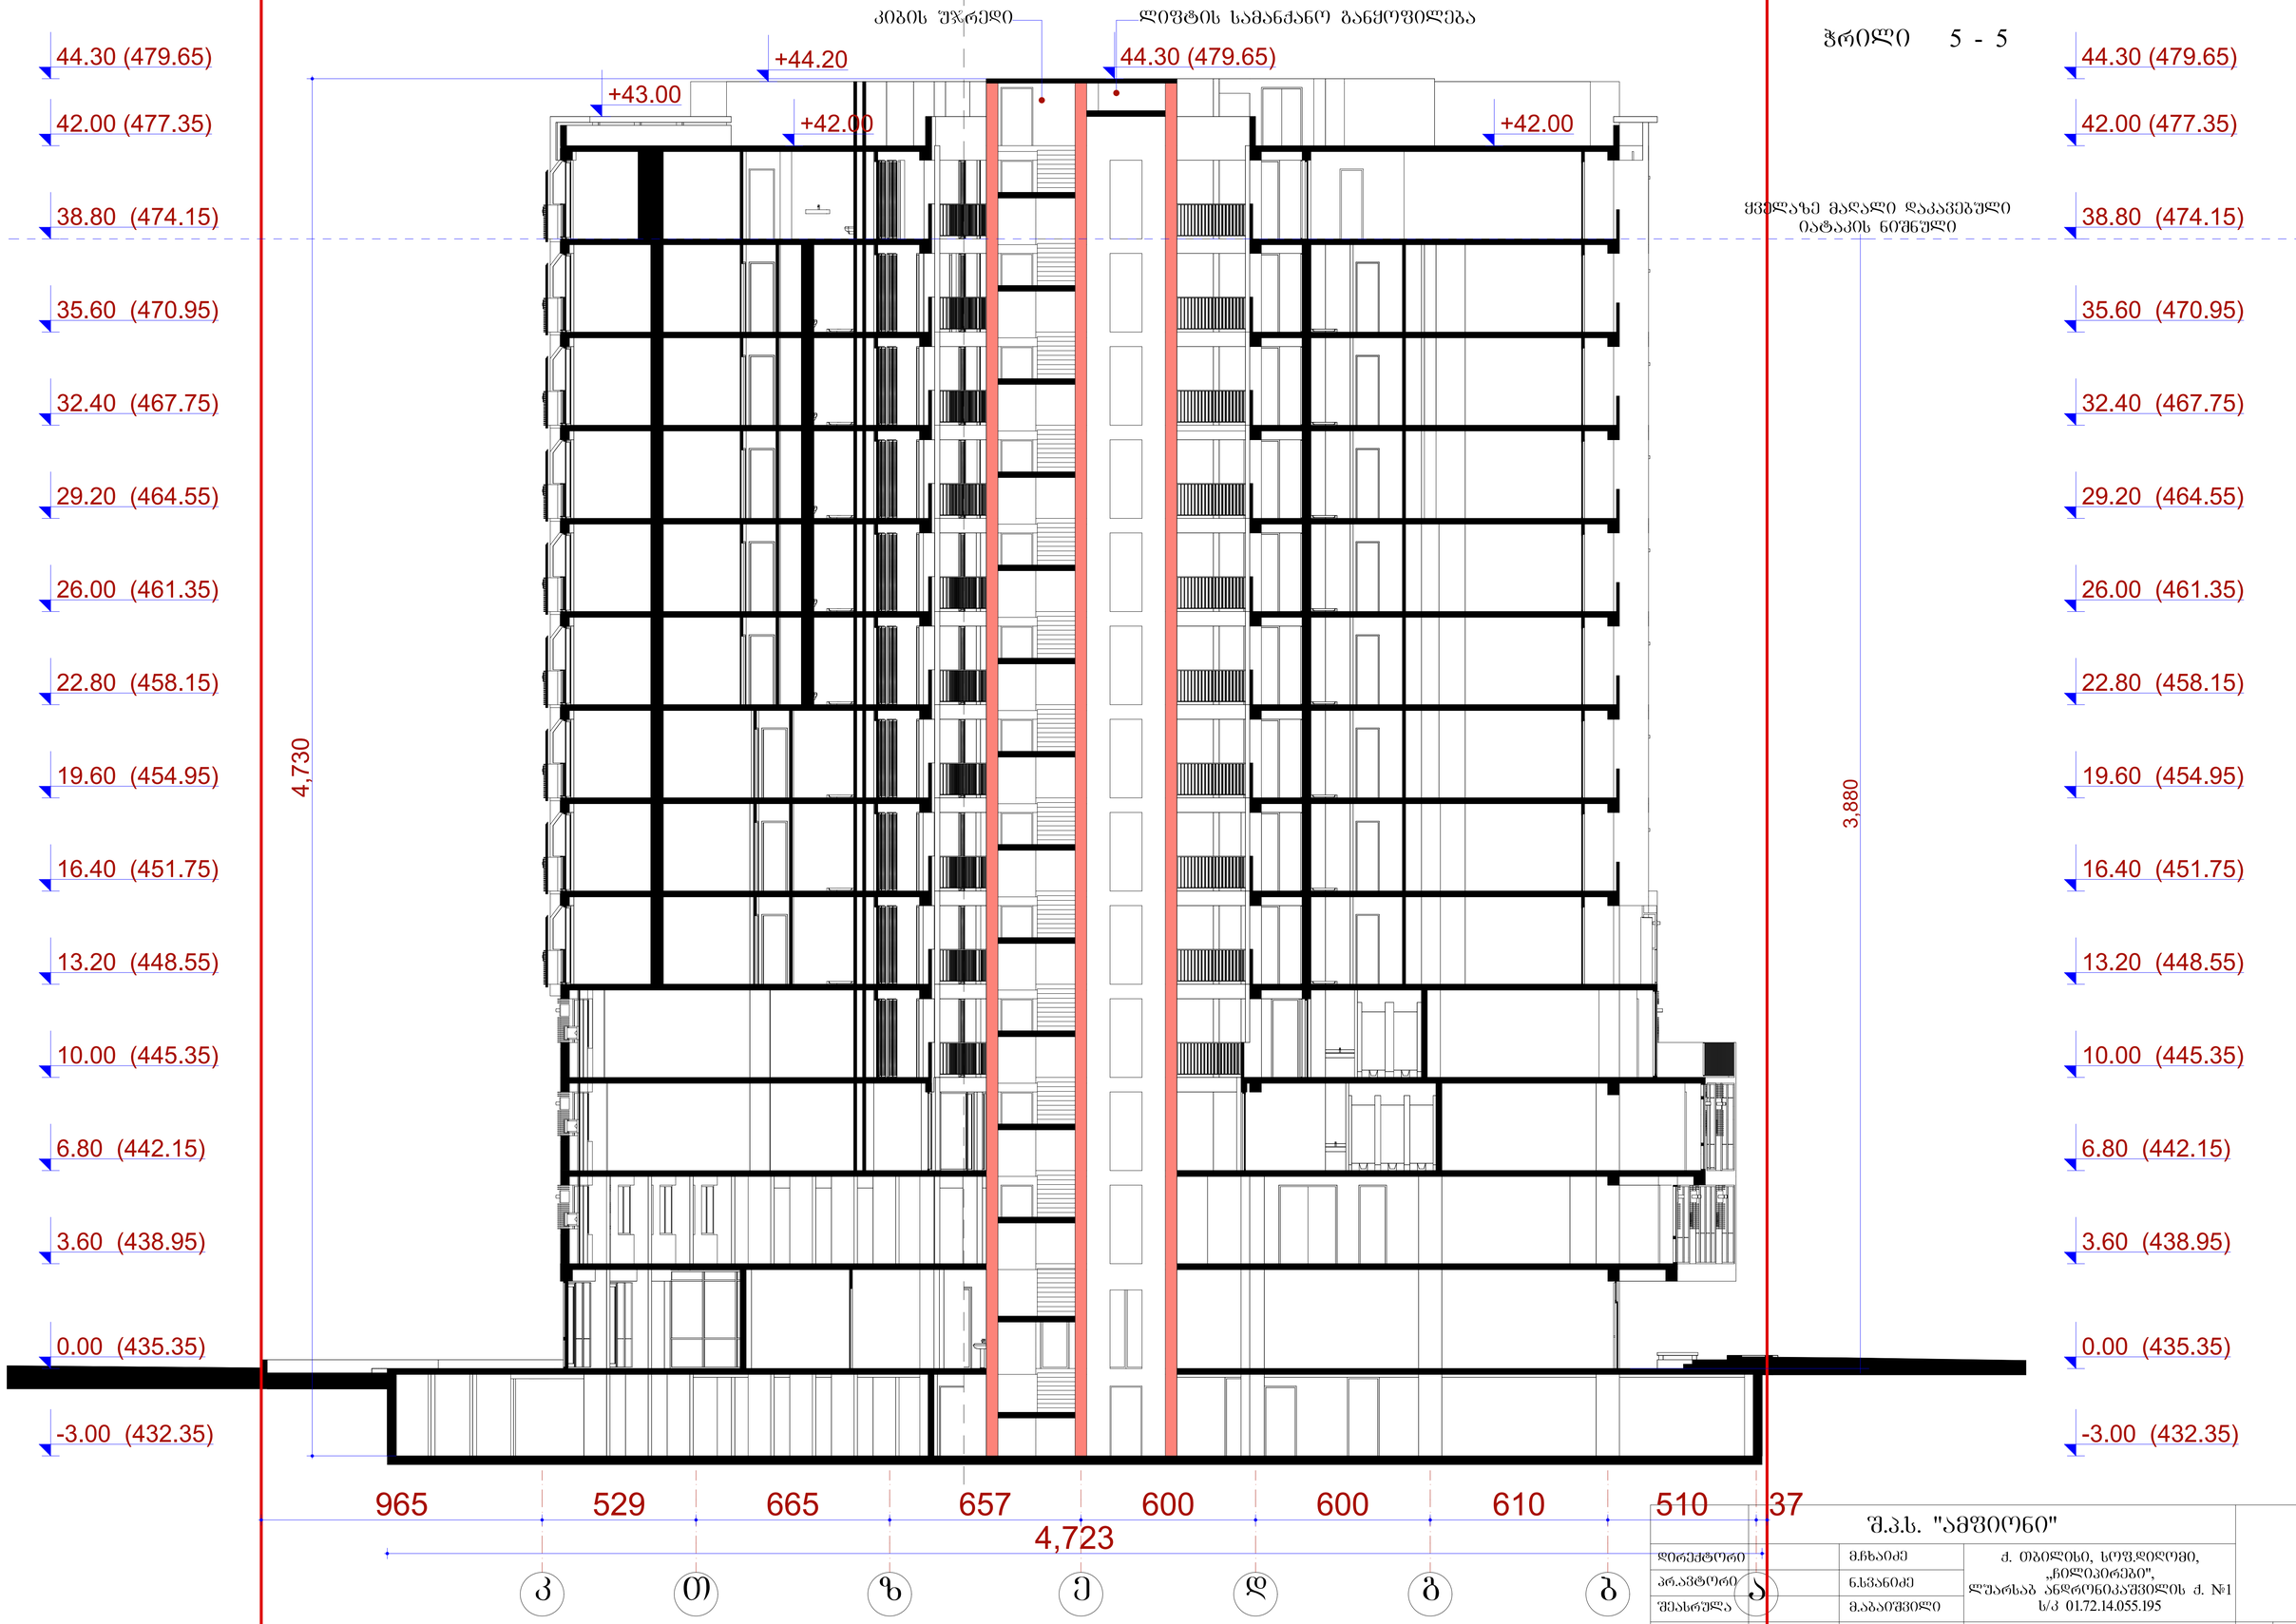


| | | | |
|---|---|---|---|
| | | შ.პ.ს. "ამფიონი" | |
| დირექტორი | მ.ჩხაიძე | ქ. თბილისი, სოფ.დიღომი, „ბილეპირები", ლუარსაბ ანდრონიკაშვილის ქ. №1 ს/კ 01.72.14.055.195 | |
| არ.პატრონი | ნ.სვანიძე | | |
| შეასრულა | მ.აბაიშვილი | | |
| შეამოწმა | მ.ჩხაიძე | მ 1:100 | ს.ნ.დ.ნ. / შ.ნ.მ. / შ.ნ.მ.ე. |
| | | ჭრილი 5-5 | არ. |
| | | | შ.ა.ნ.მ.ს. № |

# ჭრილი 6 - 6

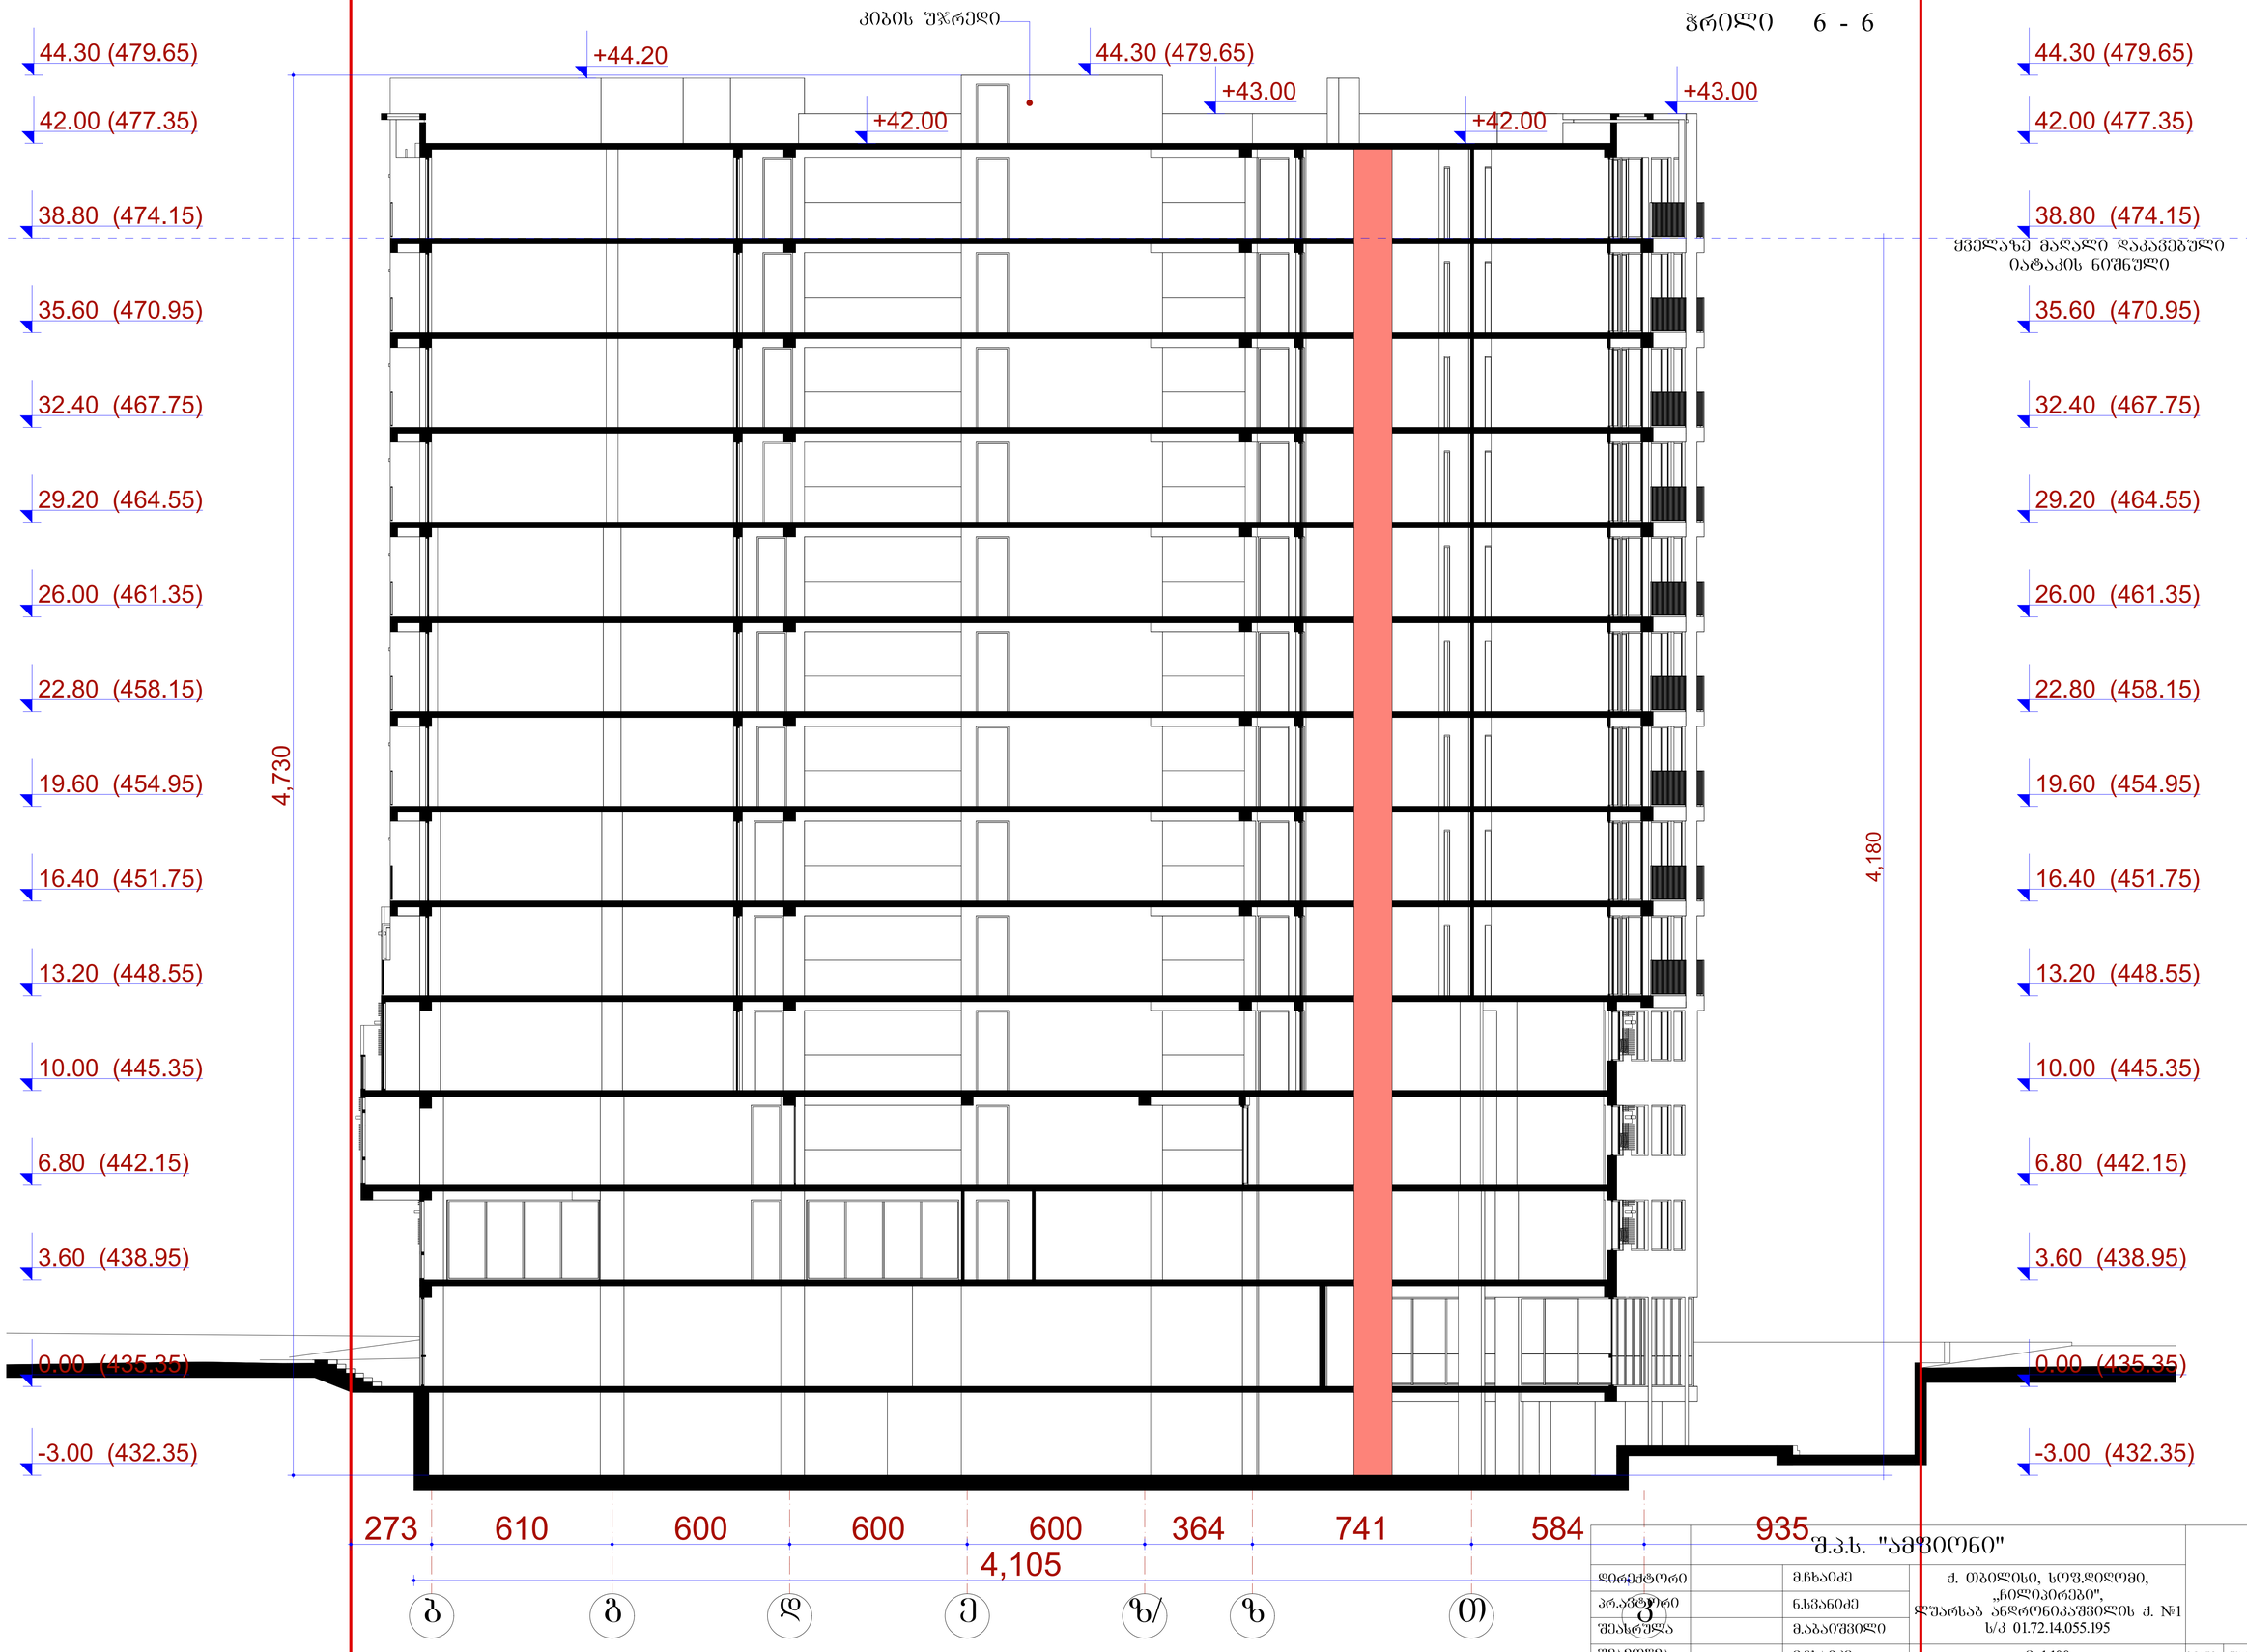


| | | | |
|---|---|---|---|
| | | შ.პ.ს. "ამფიონი" | |
| დირექტორი | მ.ჩხაიძე | ქ. თბილისი, სოფ.დიდომი, „ჩილივრები", ლუარსაბ ანდრონიკაშვილის ქ. №1 ს/კ 01.72.14.055.195 | |
| პრ.არქიტექტორი | ნ.სვანიძე | | |
| შესრულა | მ.აბაიშვილი | | |
| შეამოწმა | მ.ჩხაიძე | მ 1:100 | სტადია / ფურც. / ფურცლ. |
| | | ჭრილი 6-6 | პრ. |
| | | | ჩანაცვლება № |