
ლითონის კარი


შეილესოს და შეიღებოს RGB-185.170.141

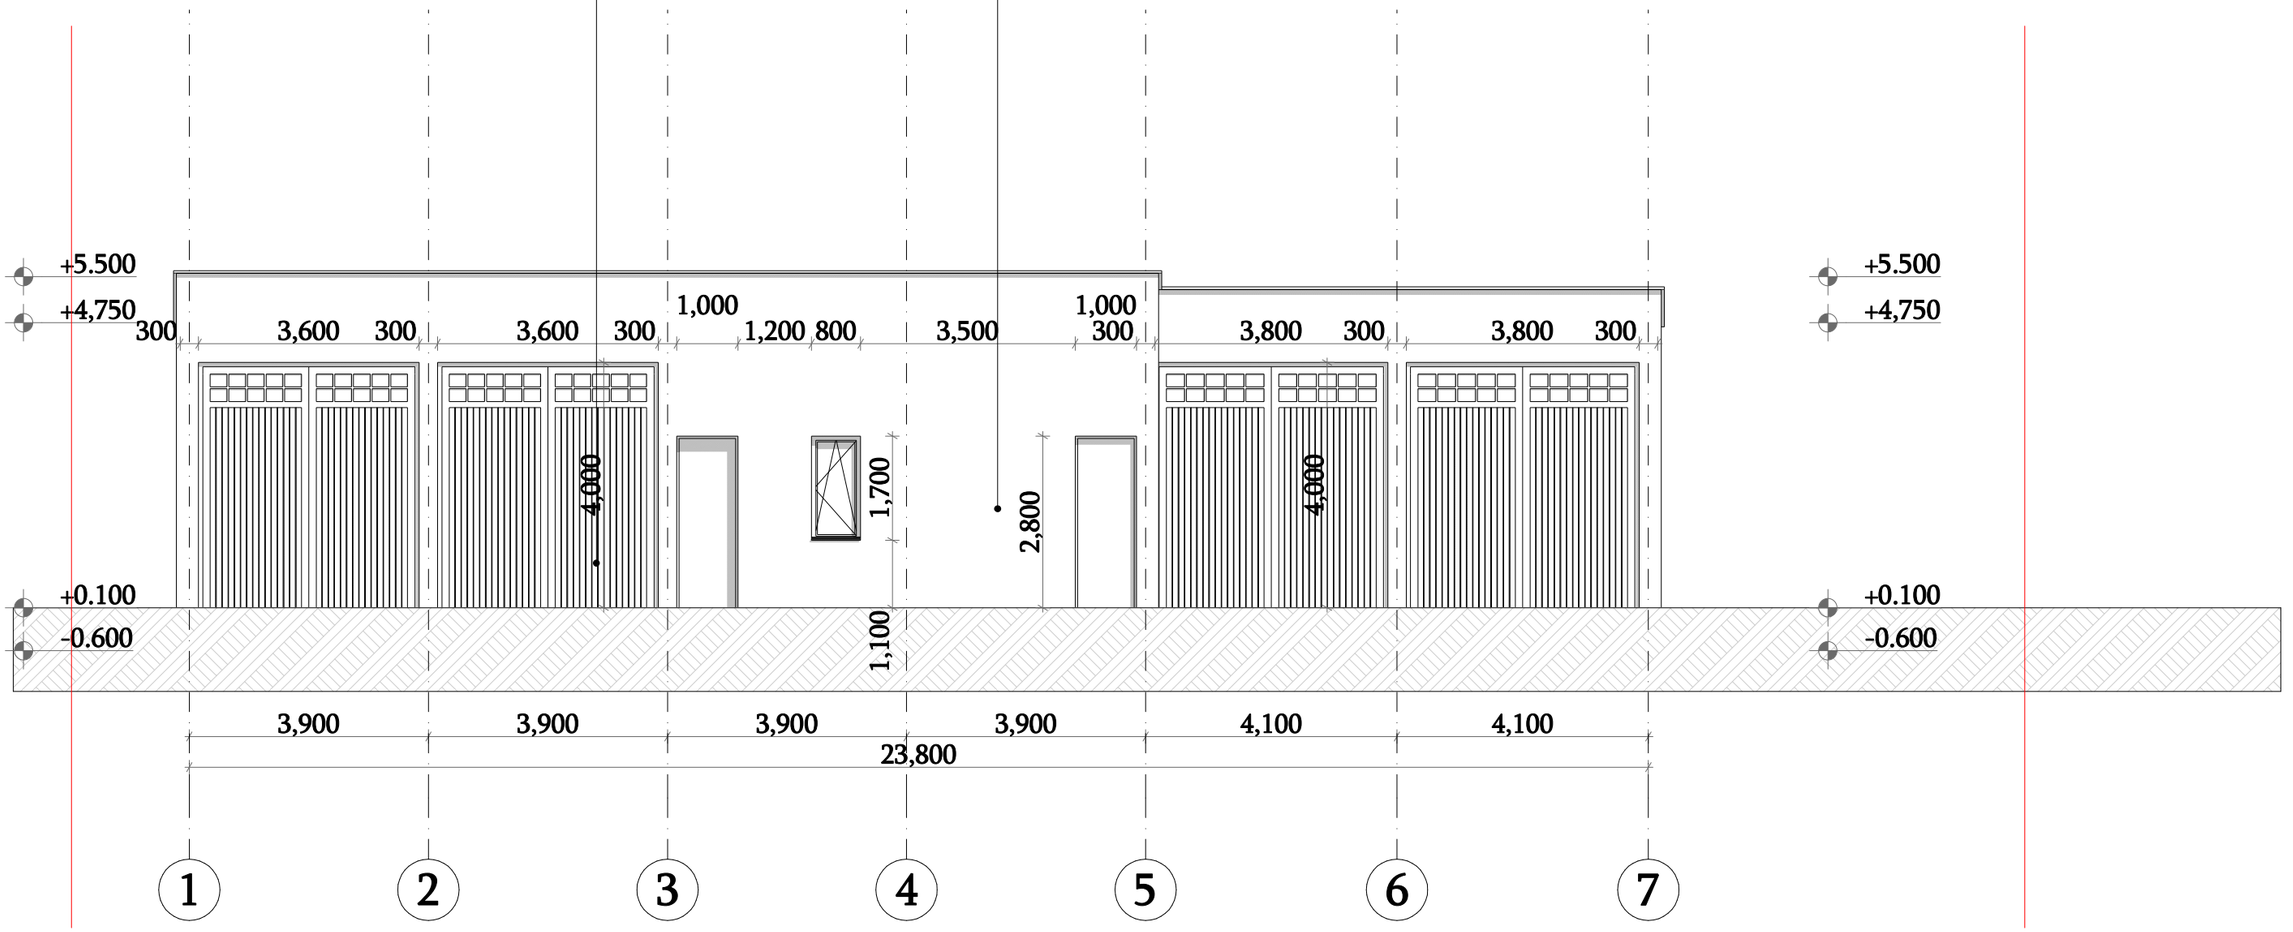


	TSOMAIA ARCHITECTS	დამკვეთი	შ.პ.ს. "იფქლი	მასშტაბი	ნახაზის დასახელება	შემსრულებელი	შ.პ.ს. "ჰელიქსი" 404855992
		მისამართი	ქ. თბილისი ქერჩის ქ. №1	1:100	ფასადები ფასადი 5-1; 4-1 ღერძებში	თანამდებობა	გვარი / ხელმოწერა
		პროექტის სახელი				დირექტორი	ვ. ცომაია
		ქარხანა		სტადია	ფურცლის № / ფურცლები	მთ.არქიტექტორი	ვ. ცომაია
				მ.პ.	A.01.4.1 / 32		

მეტალოპლასტმასის ფანჯრები

შეილესოს და შეიღებოს RGB-185.170.141

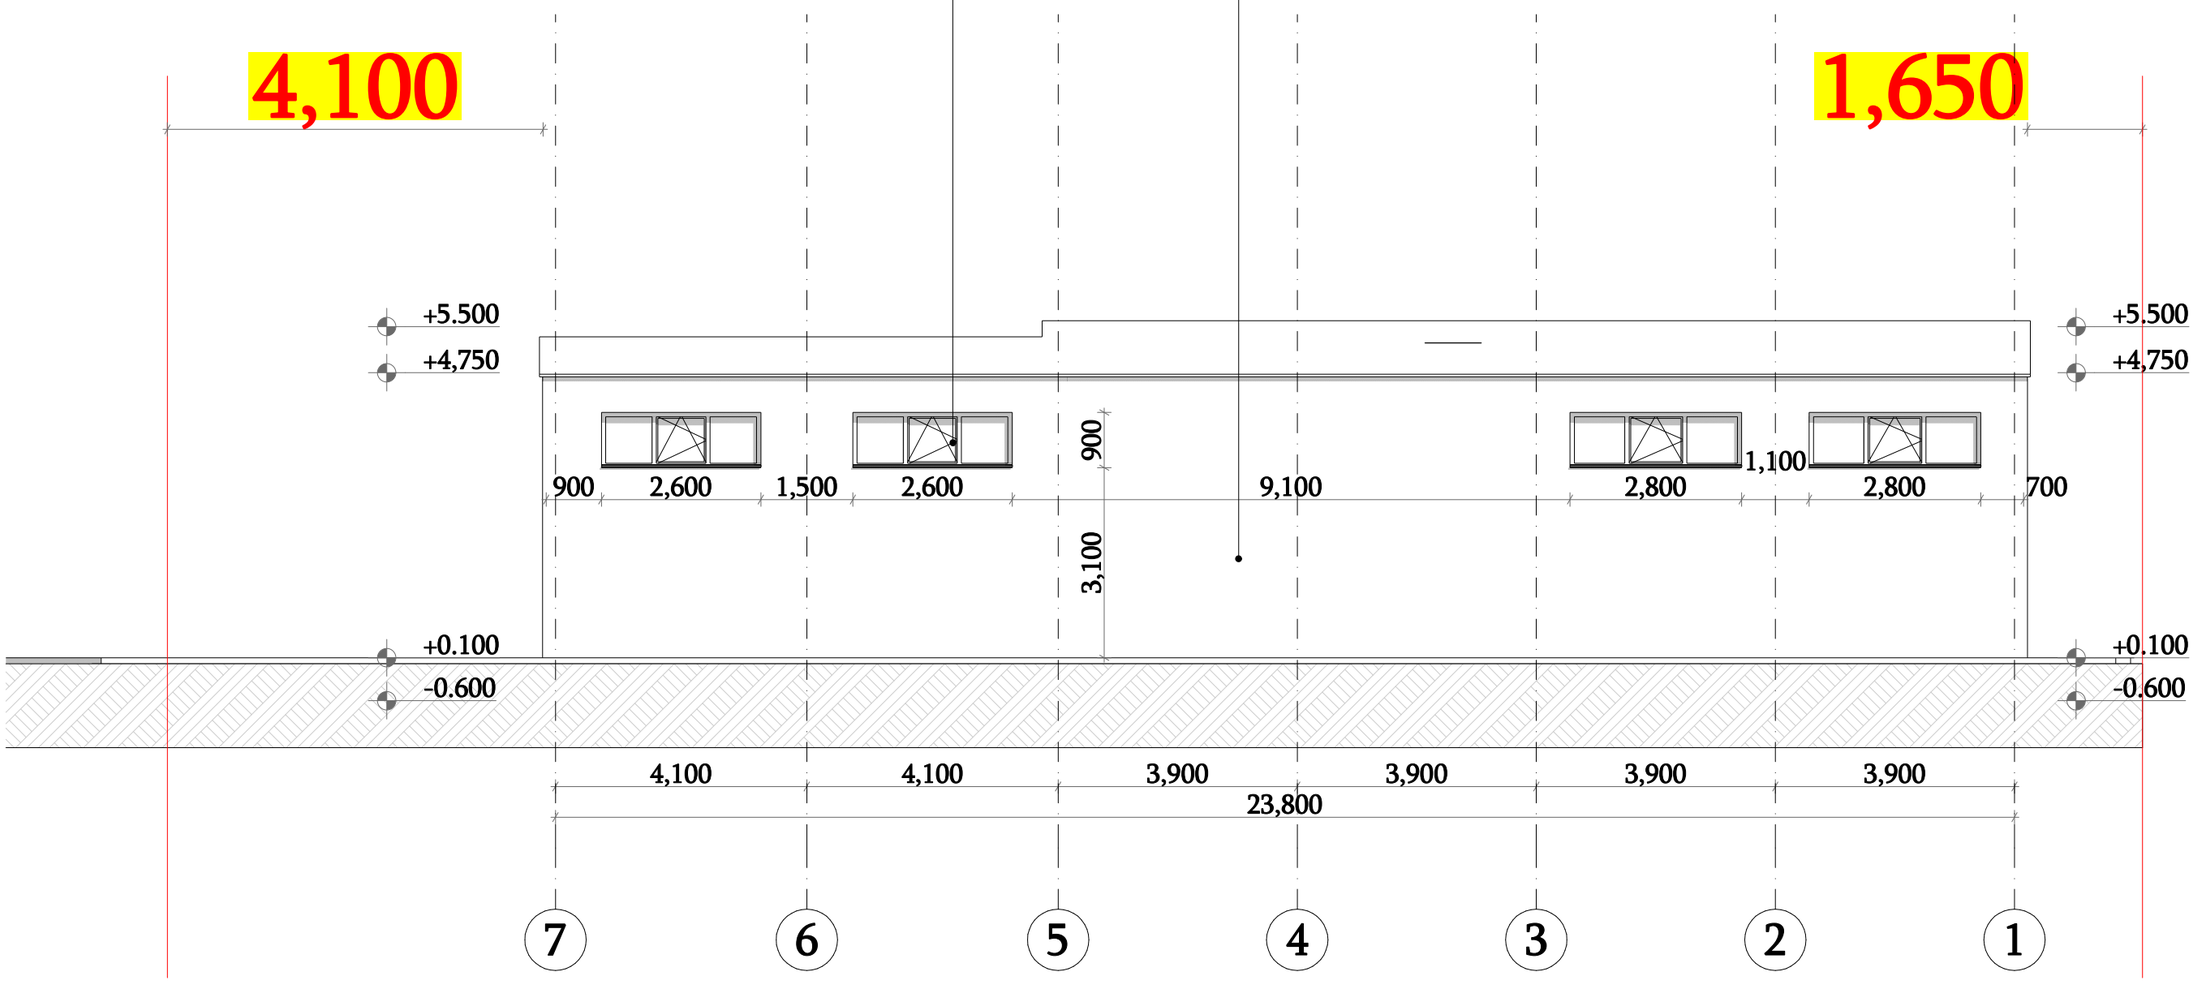


დამკვეთი	შ.პ.ს. "იფქლი"	მასშტაბი	ნახაზის დასახელება	შემსრულებელი	შ.პ.ს. "ჰელიქსი" 404855992
მისამართი	ქ. თბილისი ქერჩის ქ. №1	1:100	ფასადები ფასადი 1-4; 5-1ღერძებში	თანამდებობა	გვარი / ხელმოწერა
პროექტის სახელი				დირექტორი	ვ. ცომაია
ქარხანა		სტადია	ფურცლის № / ფურცლები	მთ.არქიტექტორი	ვ. ცომაია
		მ.პ.	A.01.4.2 / 32		

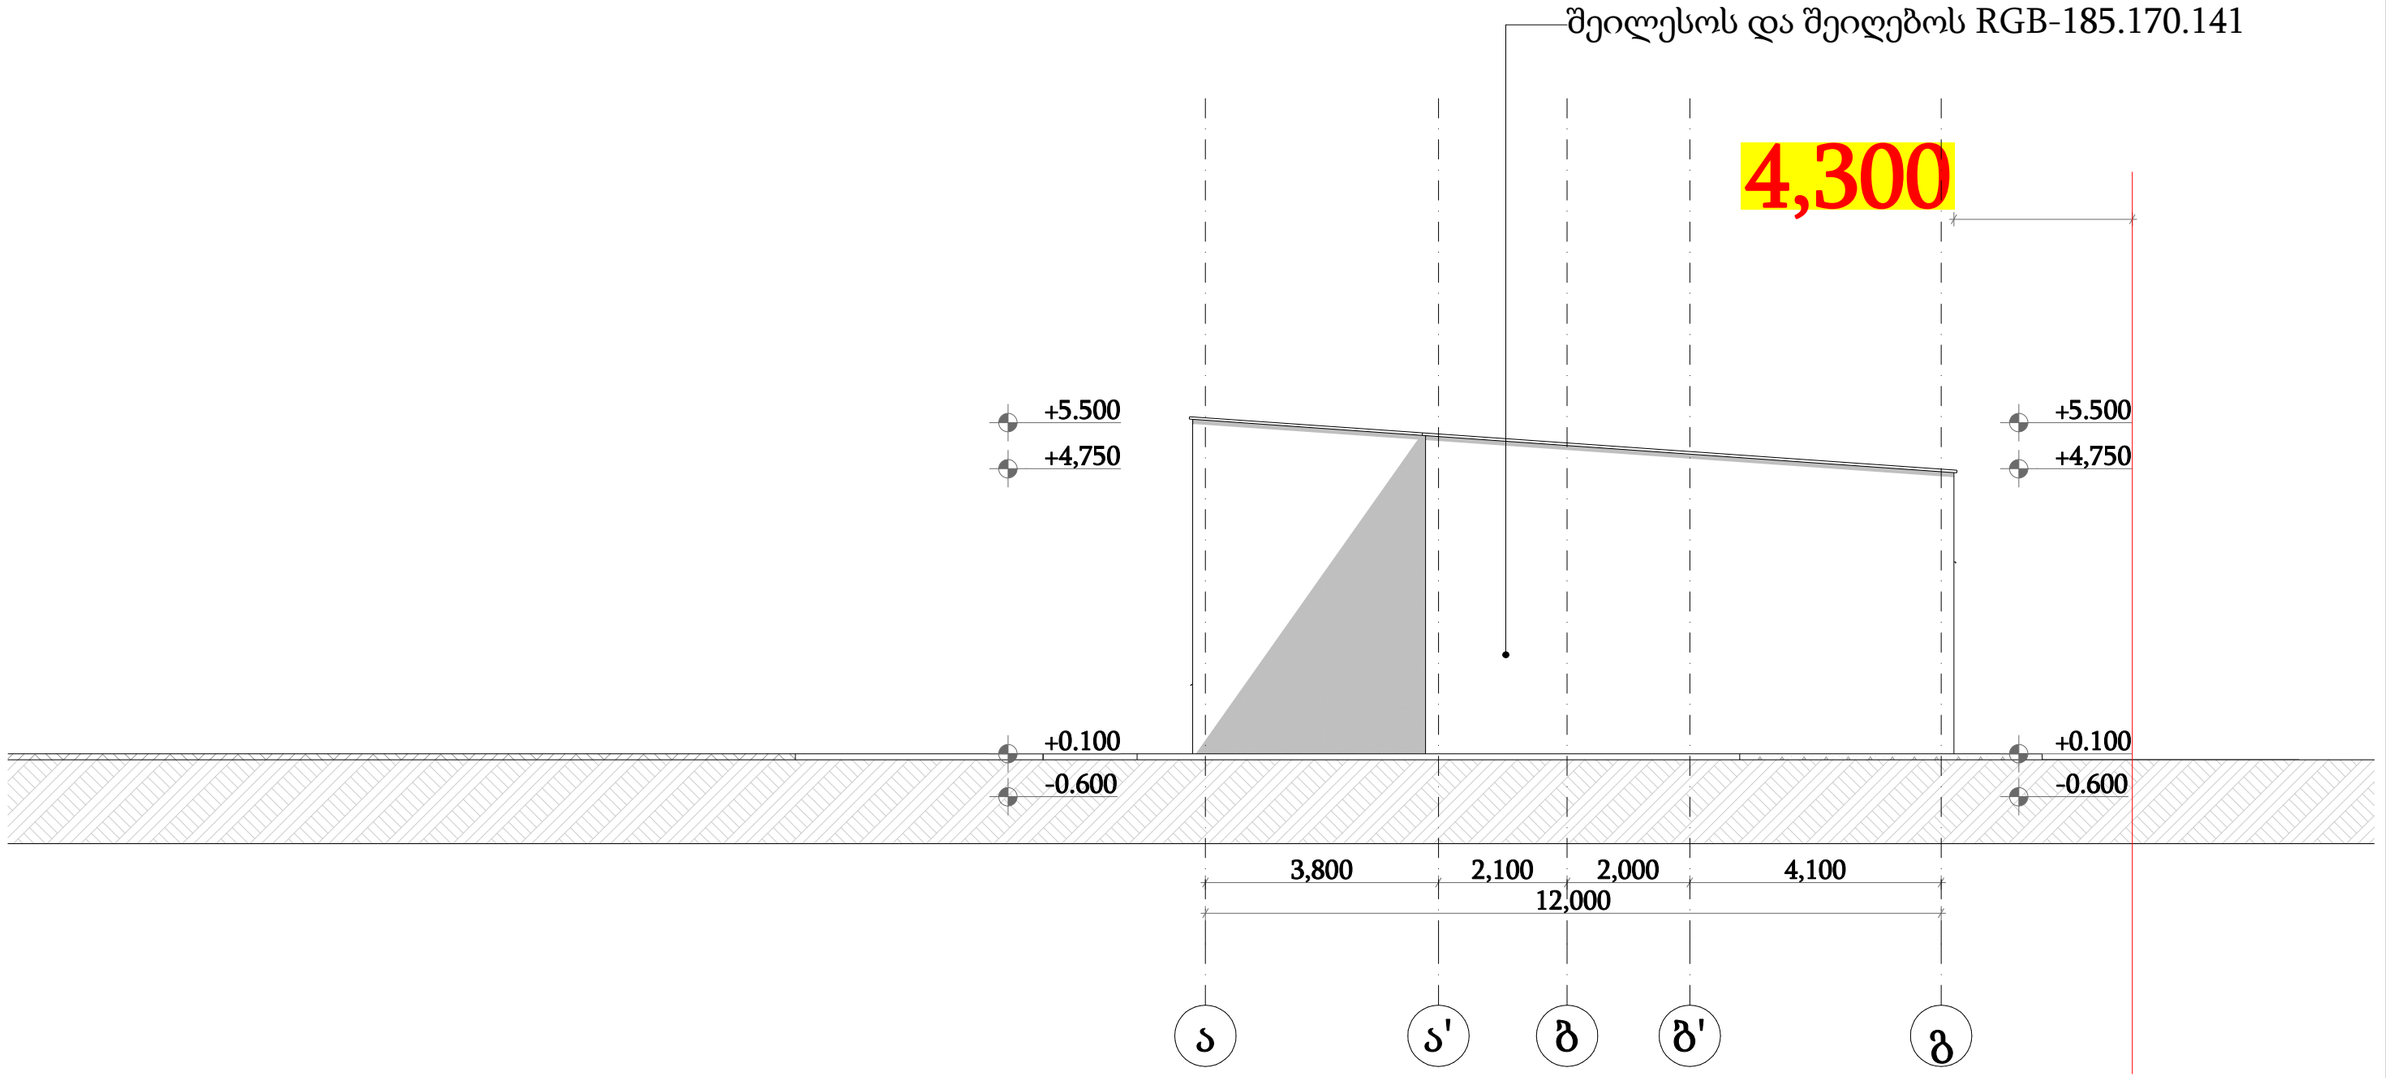

დამკვეთი	შ.პ.ს. "იფქლი	მასშტაბი	ნახაზის დასახელება	შემსრულებელი	შ.პ.ს. "ჰელიქსი" 404855992
მისამართი	ქ. თბილისი ქერჩის ქ. №1	1:100	ფასადები ფასადი ა-გ ღერძებში	თანამდებობა	გვარი / ხელმოწერა
პროექტის სახელი				დირექტორი	ვ. ცომაია
ქარხანა		სტადია	ფურცლის № / ფურცლები	მთ.არქიტექტორი	ვ. ცომაია
		მ.პ.	A.01.4.3 / 32		

შეილესოს და შეიღებოს RGB-185.170.141

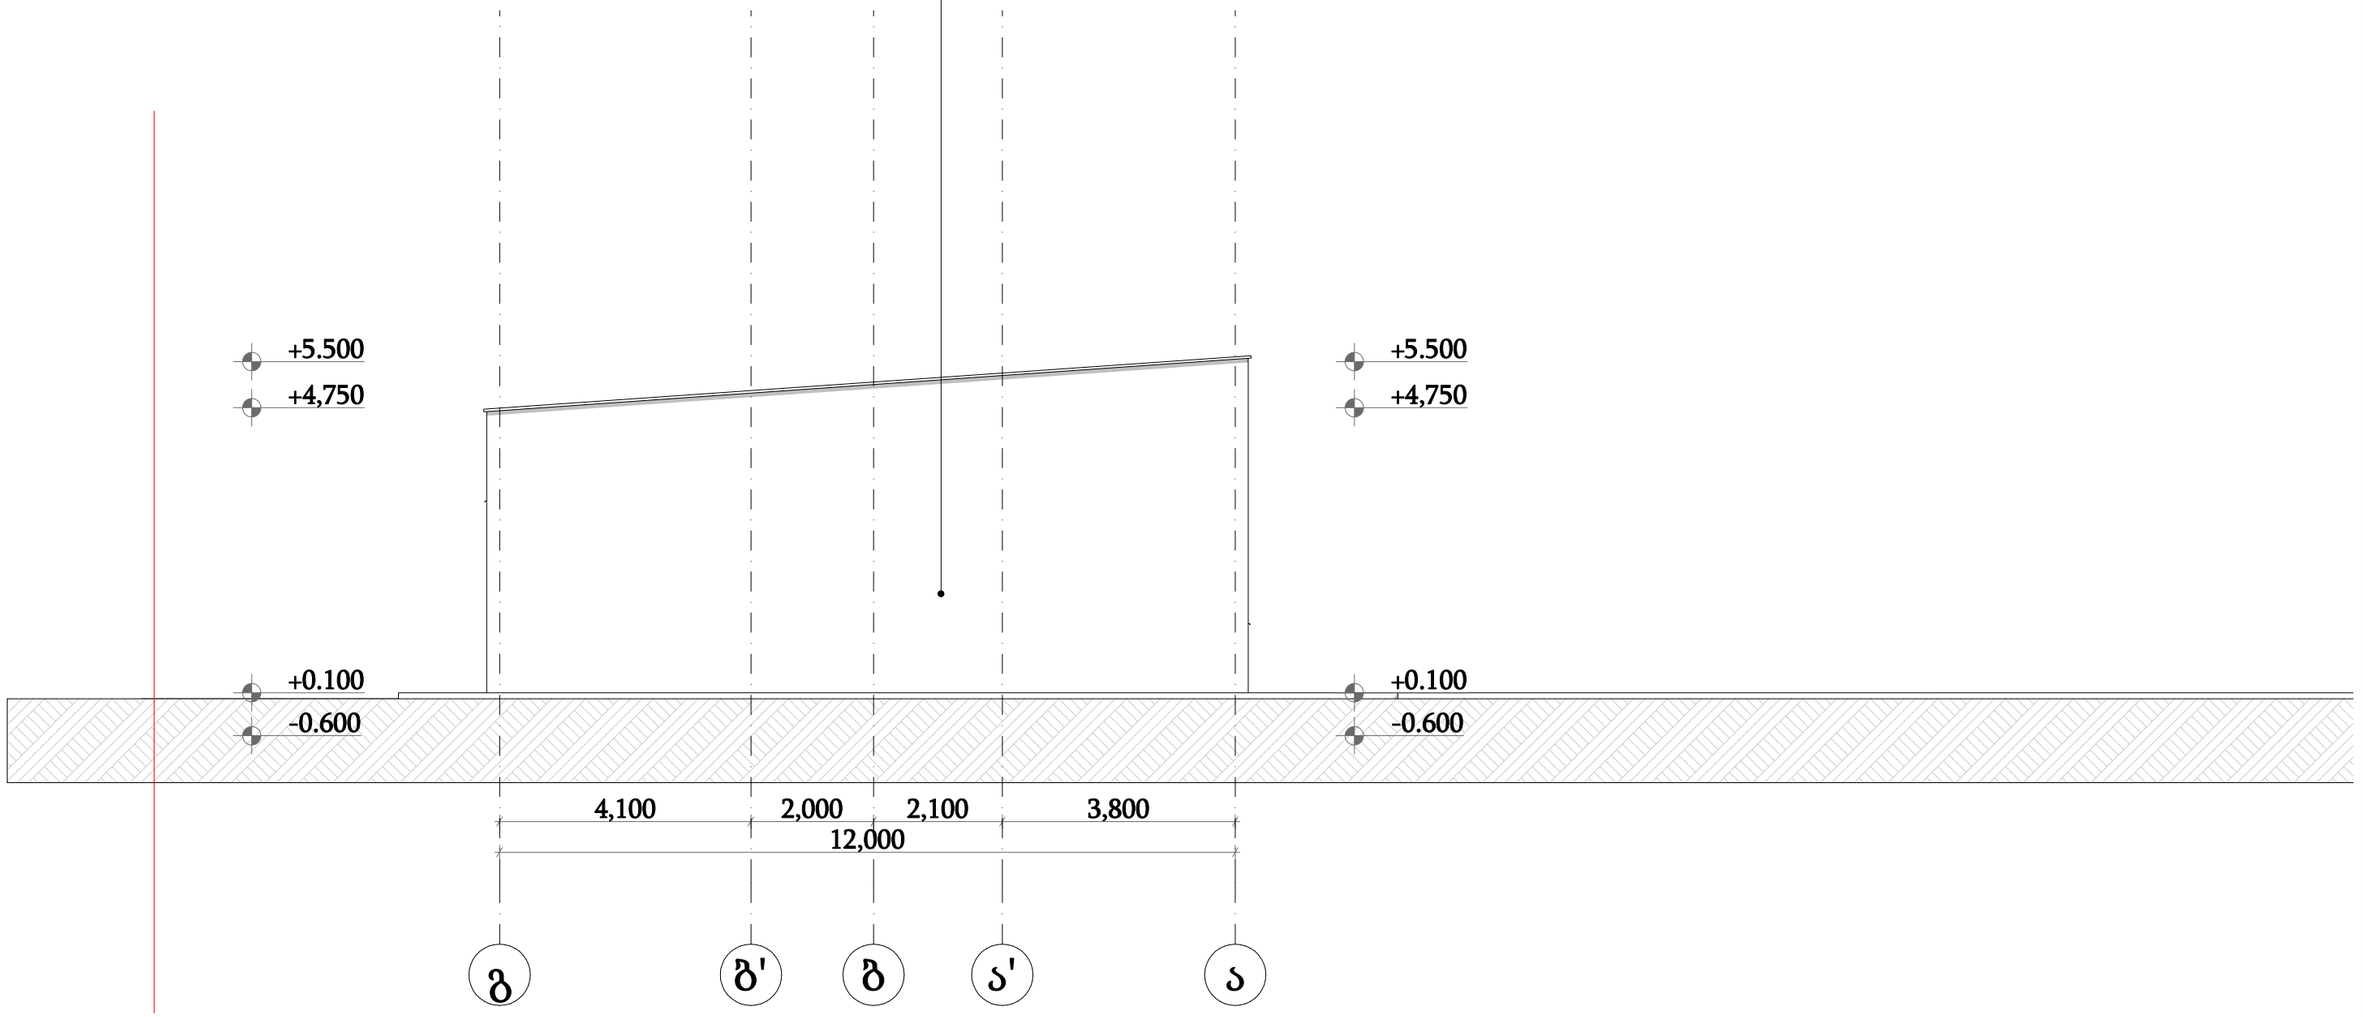

დამკვეთი	შ.პ.ს. "იფქლი	მასშტაბი	ნახაზის დასახელება		შემსრულებელი	შ.პ.ს. "ჰელიქსი" 404855992	
მისამართი	ქ. თბილისი ქერჩის ქ. №1	1:100	ფასადები ფასადი გ-ა ღერძებში		თანამდებობა	გვარი	ხელმოწერა
პროექტის სახელი					დირექტორი	ვ. ცომაია	
ქარხანა		სტადია	ფურცლის №	ფურცლები	მთ.არქიტექტორი	ვ. ცომაია	
		მ.პ.	A.01.4.4	32			