
H=L/Y=1,65/0.25=6,600

H=L/Y=4,3/0.25=17,200


H=L/Y=4,1/0.25=16,400

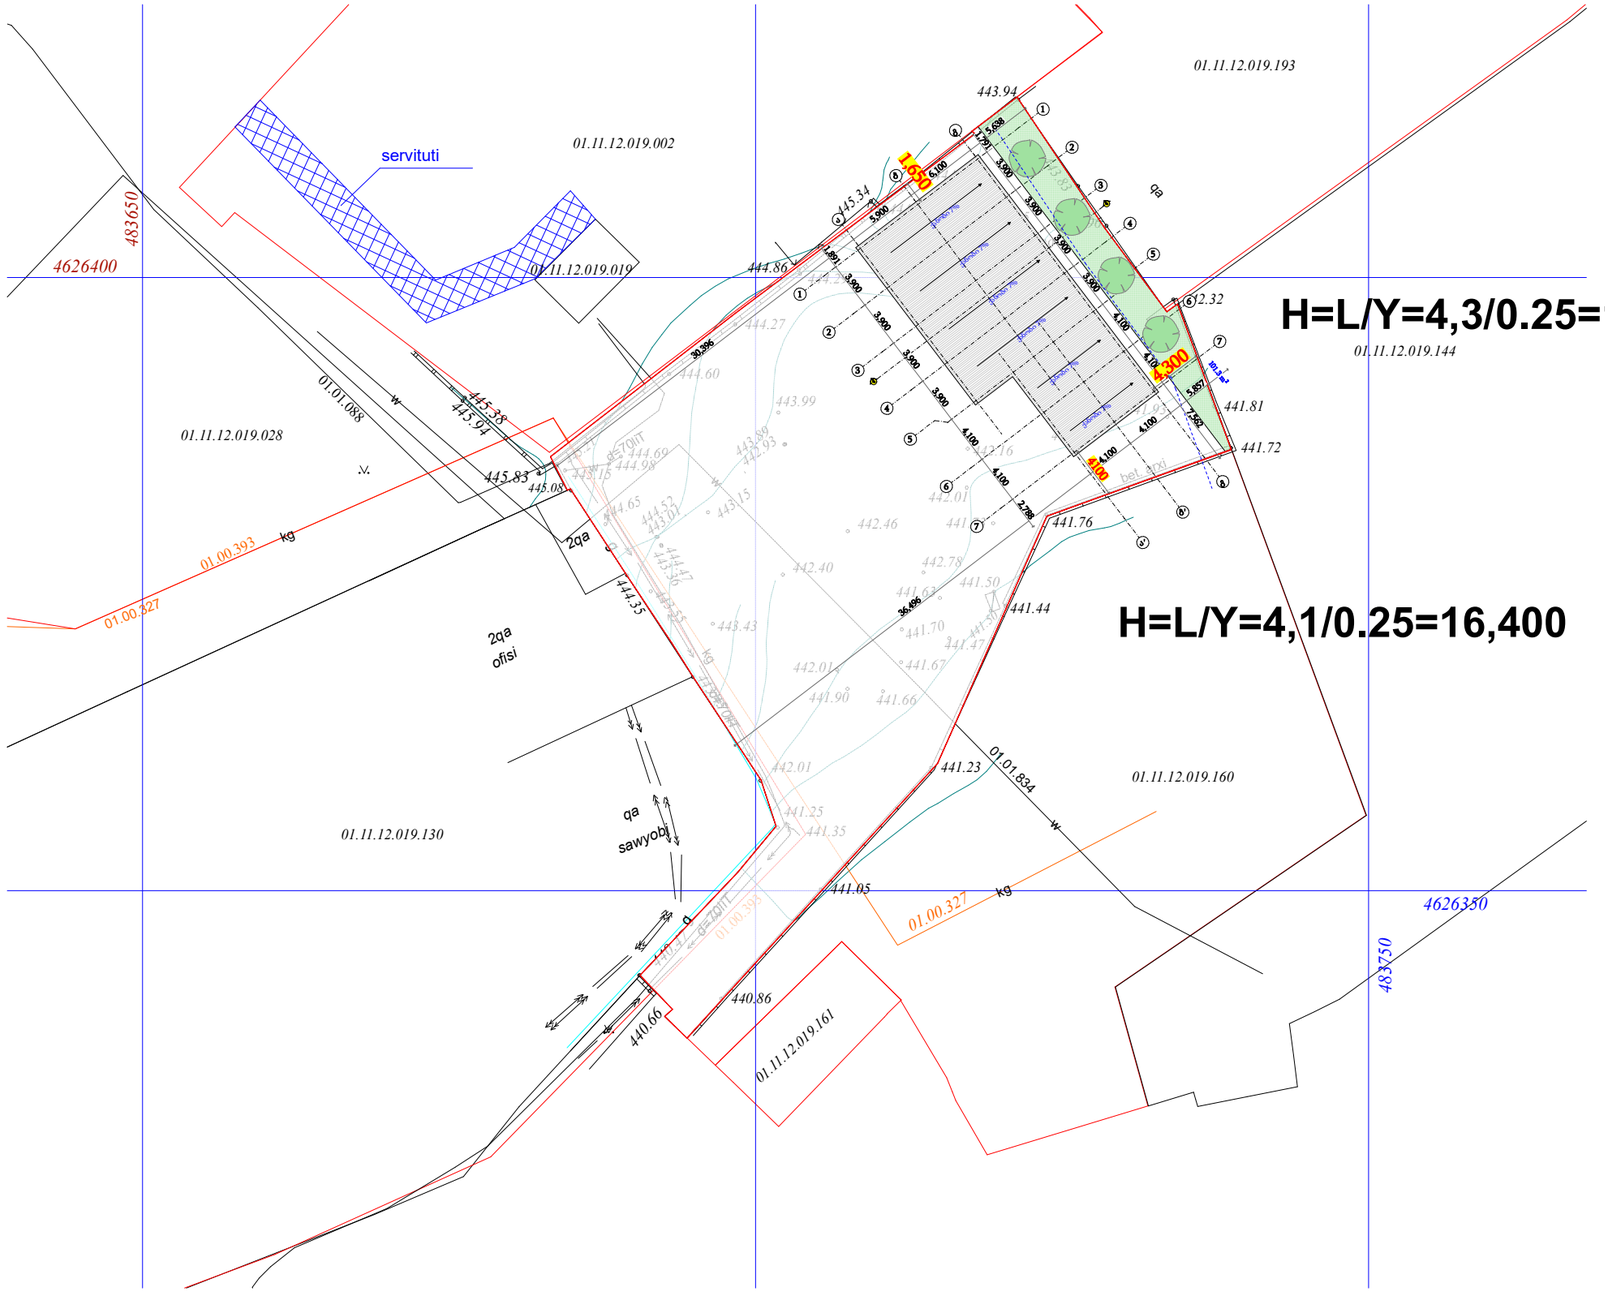


	TSOMAIA ARCHITECTS	დამკვეთი	შ.პ.ს. "იფქლი"	მასშტაბი	ნახაზის დასახელება	შემსრულებელი	შ.პ.ს. "ჰელიქსი" 404855992
		მისამართი	ქ. თბილისი ქერჩის ქ. №1	1:500	მაქსიმალური სიმაღლის განსაზღვრა გენ-გეგმა	თანამდებობა	გვარი ხელმოწერა
		პროექტის სახელი				დირექტორი	ვ. ცომაია
		ქარხანა		სტადია	ფურცლის № ფურცლები	მთ.არქიტექტორი	ვ. ცომაია
				მ.პ.	A.02.1 32		

H=L/Y=4,1/0.25=16,400

H=L/Y=1,65/0.25=6,600

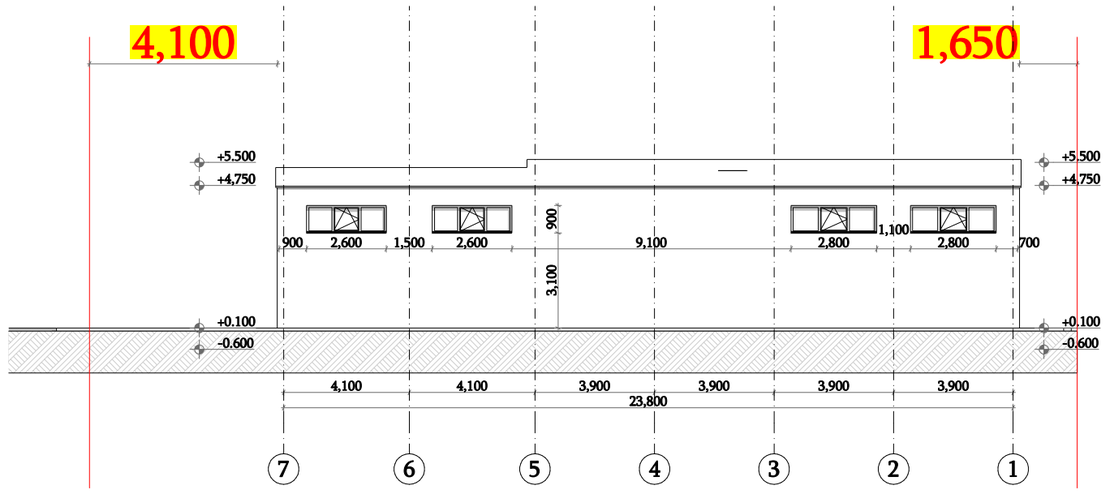

H=L/Y=4,3/0.25=17,200

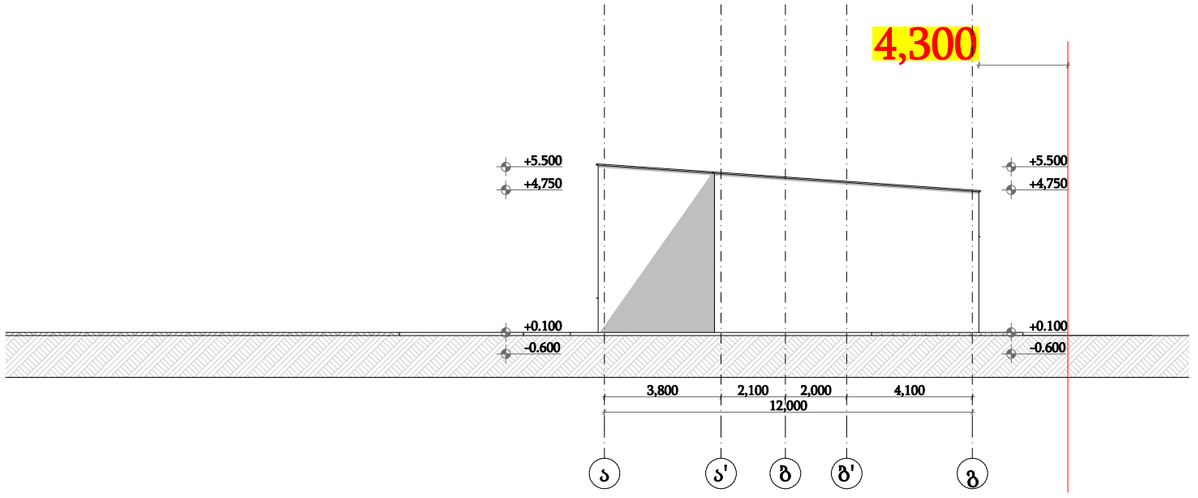

დამკვეთი	შ.პ.ს. "იფქლი"		
მისამართი	ქ. თბილისი ქერჩის ქ. №1		
პროექტის სახელი			
ქარხანა			

მასშტაბი	ნახაზის დასახელება	
1:200	მაქსიმალური სიმაღლის განსაზღვრა ჭრილი 2-2	
სტადია	ფურცლის №	ფურცლები
მ.პ.	A.02.2	32

შემსრულებელი	შ.პ.ს. "ჰელიქსი" 404855992	
თანამდებობა	გვარი	ხელმოწერა
დირექტორი	ვ. ცომაია	
მთ.არქიტექტორი	ვ. ცომაია	