
TSOMAIA ARCHITECTS

ობიექტის დასახელება	შ.პ.ს. "ფეიქრი"
ობიექტის მისამართი	ქ. ბათუმი ახმეტის ქუჩა N1
ნახაზის დასახელება	ბათუმის საკრებულოს ქონების ინვენტარიზაციის სამსახურის ტერიტორიის ტოპოგრაფიული აგეგმვა
მასშტაბი	1:500
ნახაზის N	3.
ფურცლების რაოდენობა	32

შემსრულებლის ორგანიზაციის დასახელება	შ.პ.ს. "ვეპრო ჯეო" 404855992	
ხელმძღვანელი	ბ.ჯანელიძე	
შემსრულებელი	ნ.ცინცაძე	3. ცინცაძე
შემოწმებულია	ნ.ცინცაძე	3. ცინცაძე
დამტკიცებულია	ნ.ცინცაძე	3. ცინცაძე

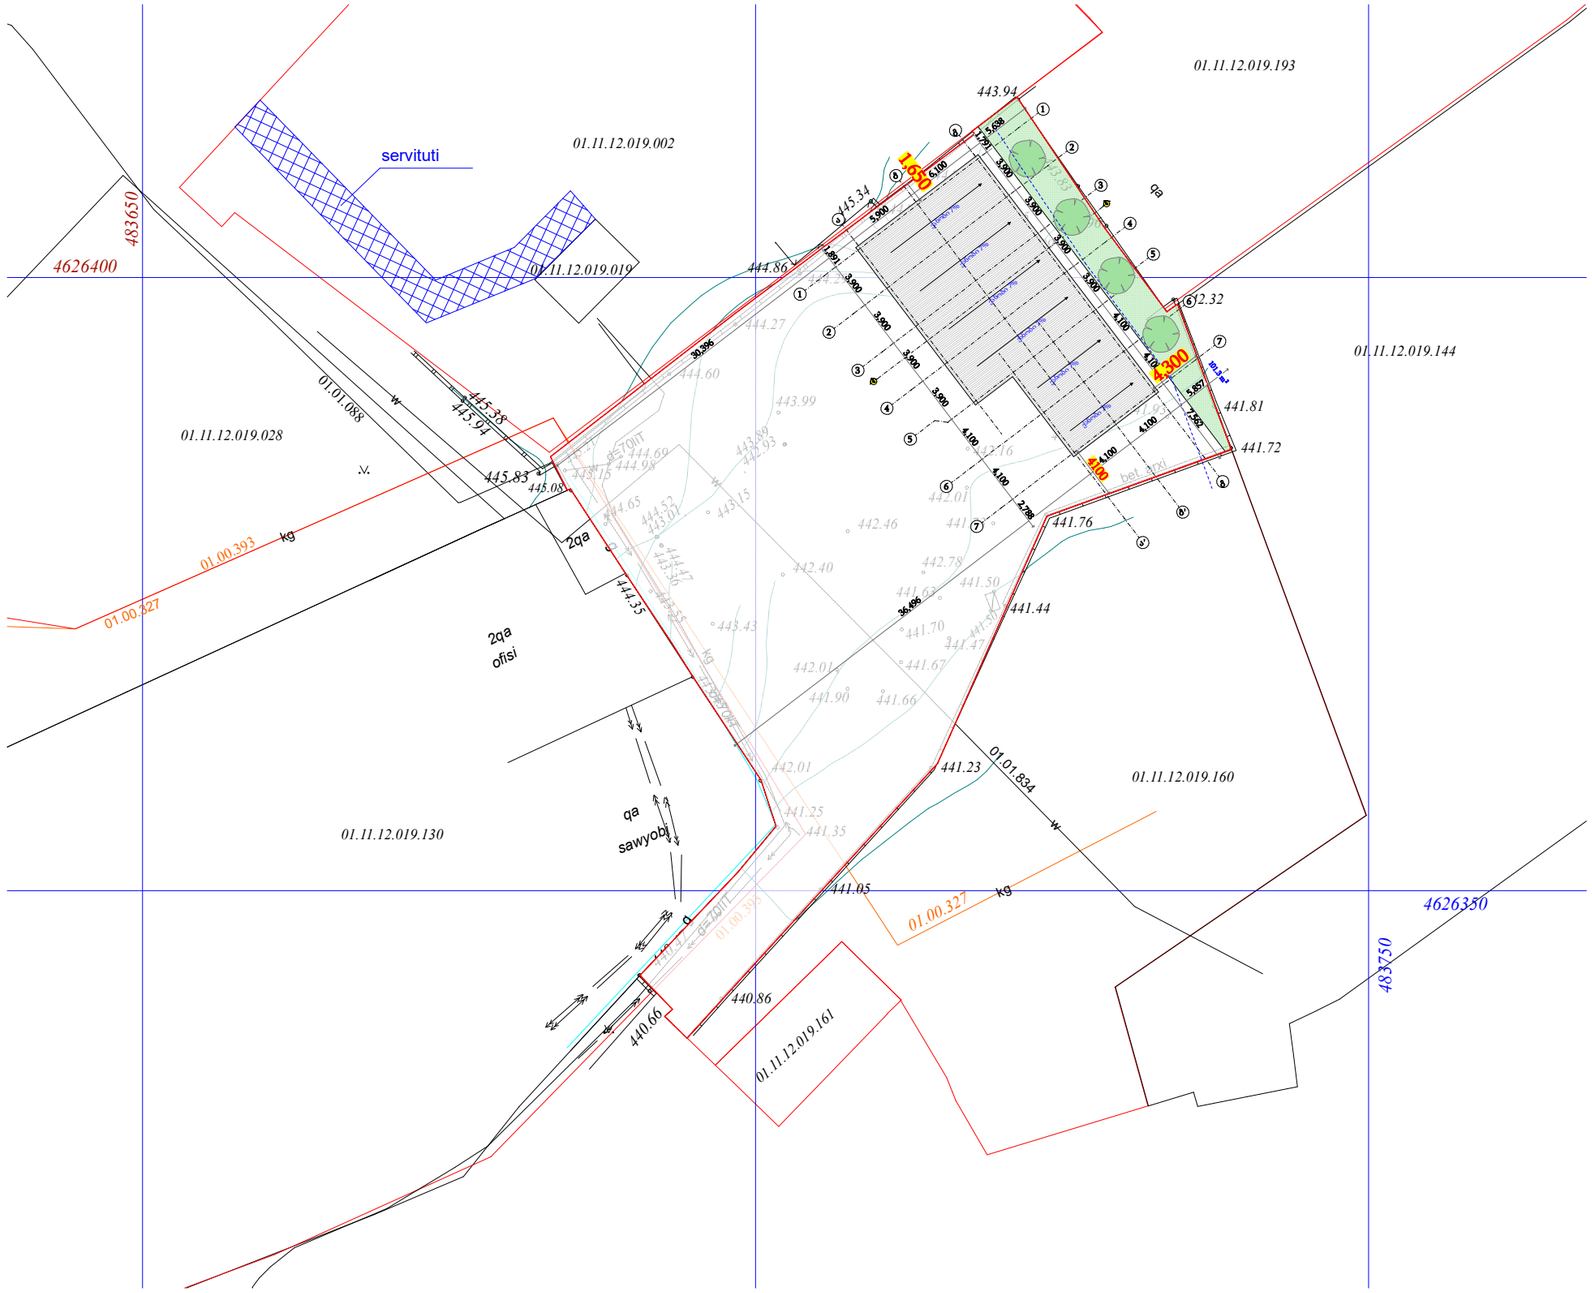

	TSOMAIA ARCHITECTS	დამკვეთი	შ.პ.ს. "იფქლი"	მასშტაბი	ნახაზის დასახელება	შემსრულებელი	შ.პ.ს. "ჰელიქსი" 404855992
		მისამართი	ქ. თბილისი ქერჩის ქ. №1	1:500	ზოგადი გენ-გეგმა	თანამდებობა	გვარი ხელმოწერა
		პროექტის სახელი				დირექტორი	ვ. ცომაია
		ქარხანა		სტადია	ფურცლის № ფურცლები	მთ.არქიტექტორი	ვ. ცომაია
				მ.პ.	A.01.2.6 32		