ჭრილი 1 - 1

ფორმატი ა - 2

პროექტის სახელწოდება

მრავალბინიანი საცხოვრებელი სახლი

მისამართი

ქ.თბილისი, ცოტნე დადიანის ქ. №263
ს/კ 01.12.11.037.115

პროექტის ავტორი
არქიტექტორი

დარეჯან შათაშვილი
გიორგი ლექავა
ბექა ჭილაშვილი

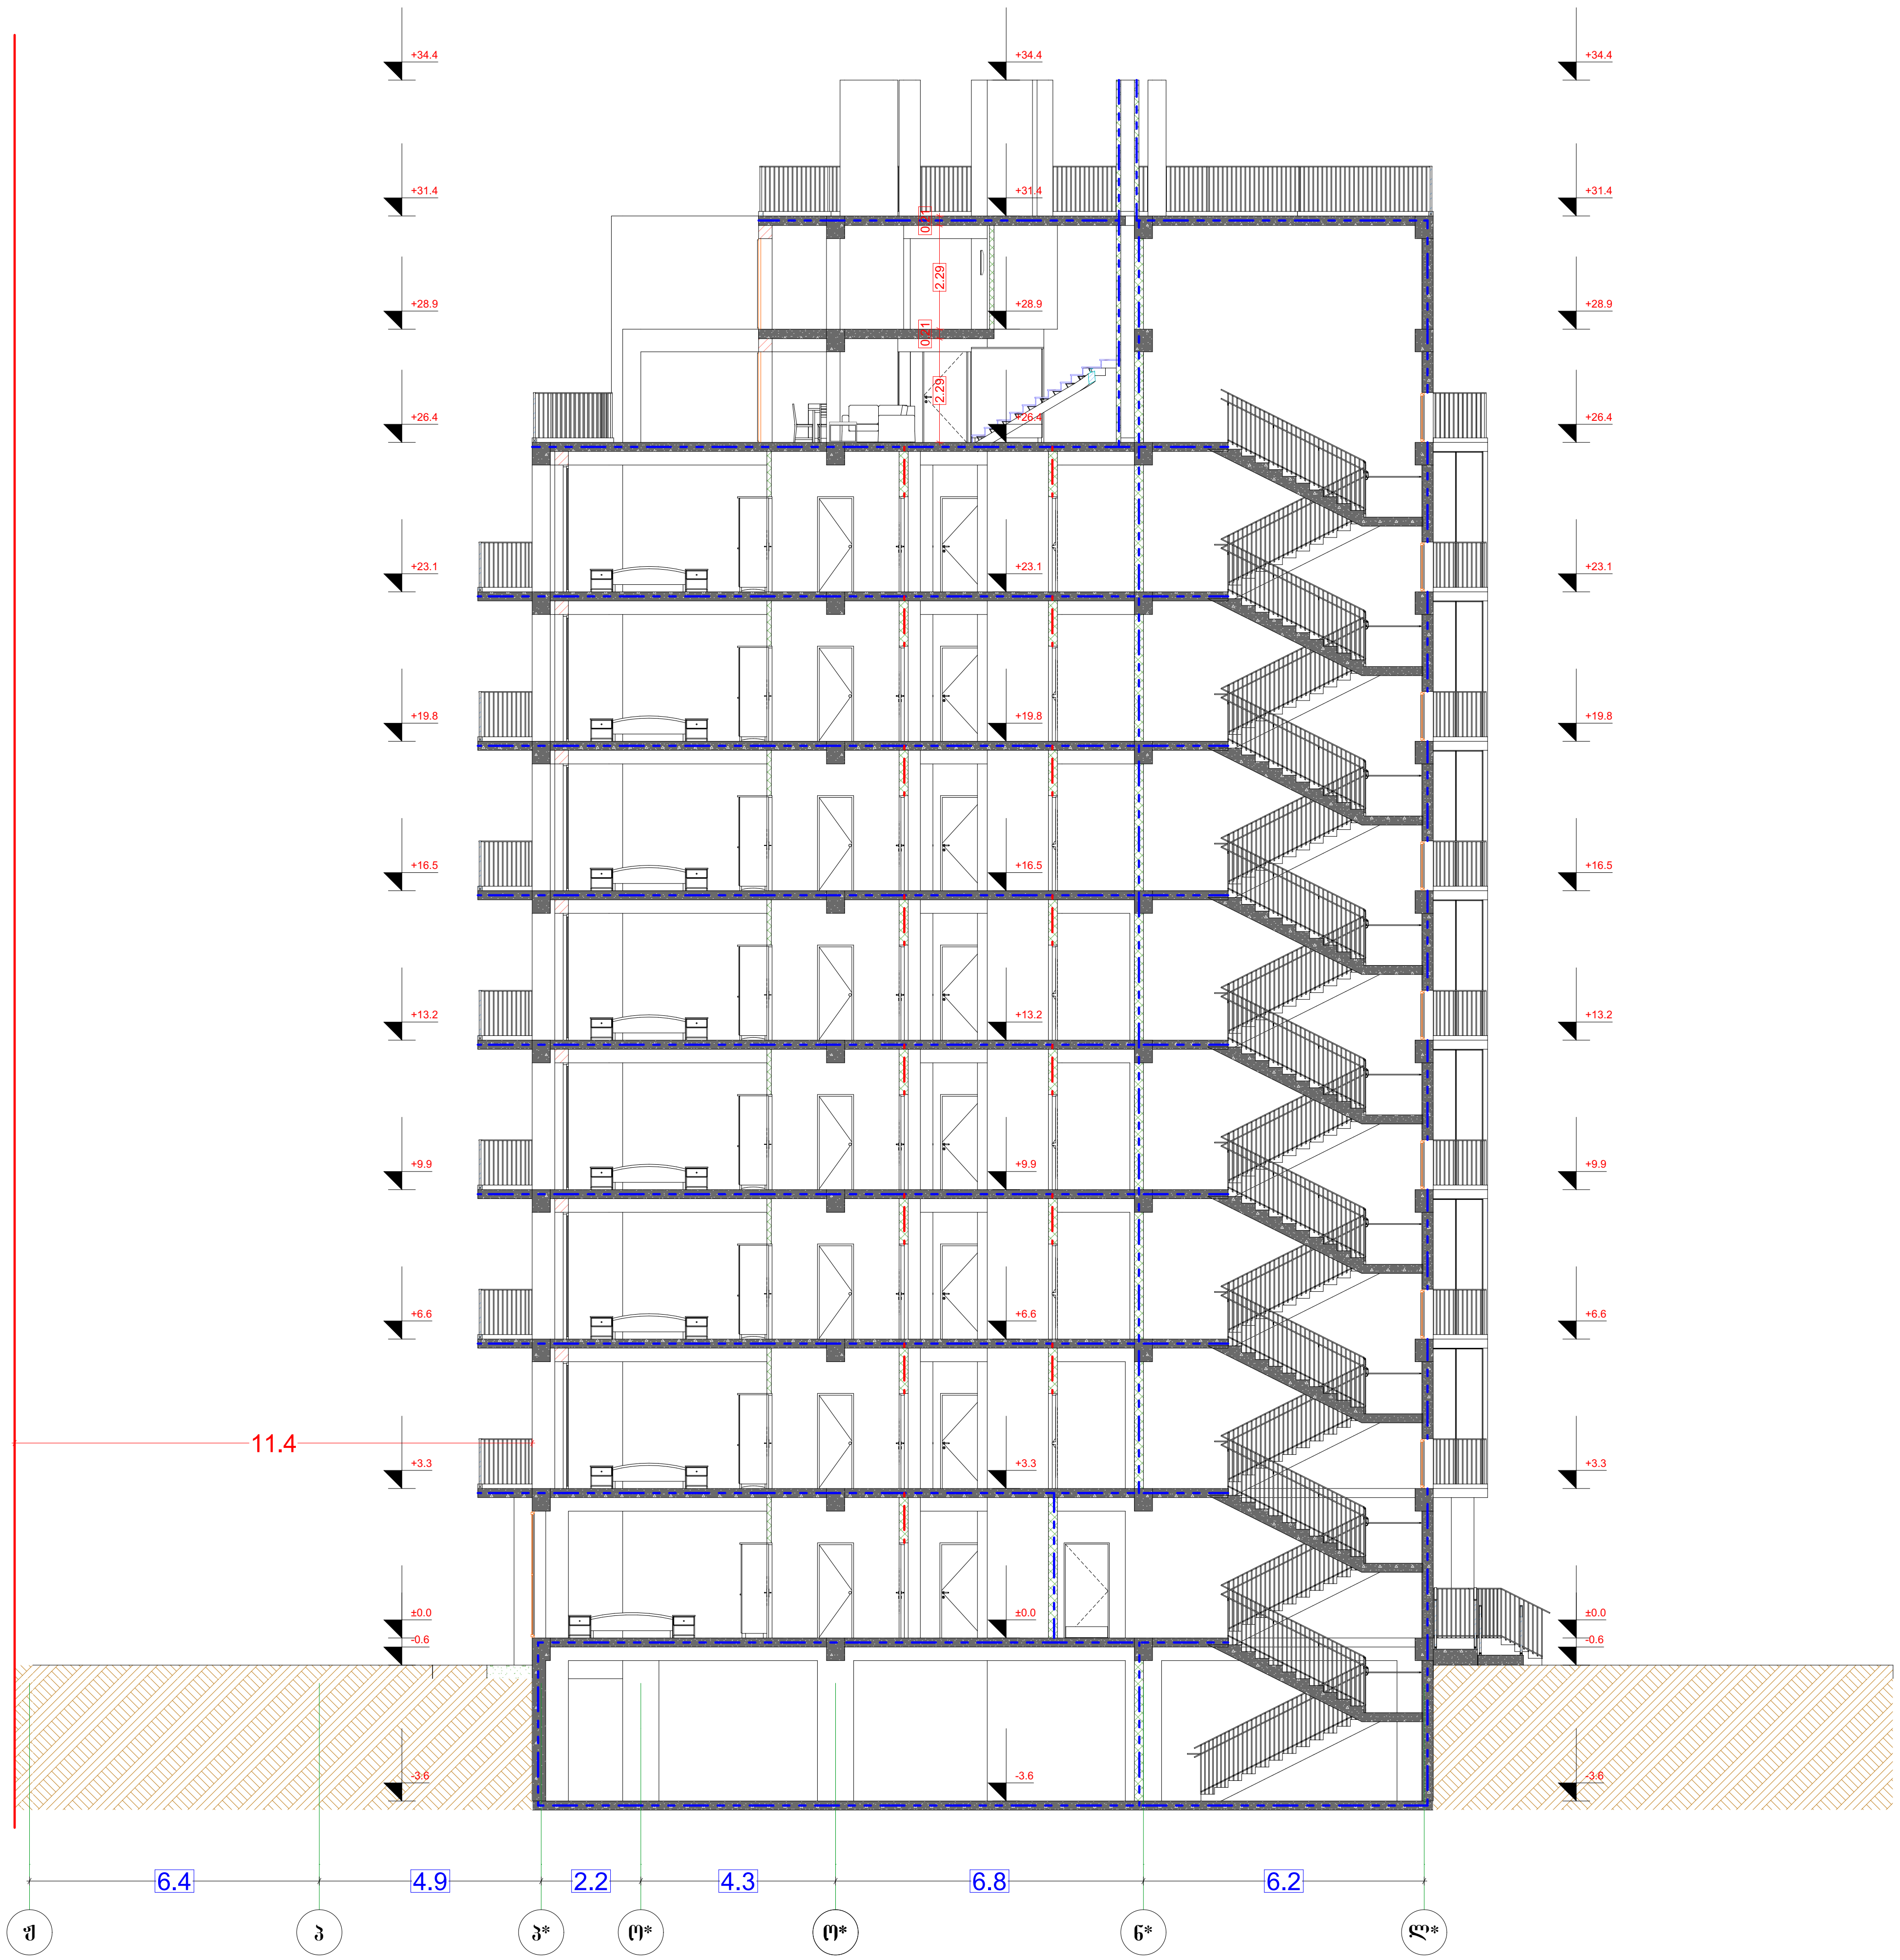



დაკავებულობის ჯგუფები	დაკავებულობის ჯგუფის აღნიშვნა
საცხოვრებელი ჯგუფი (სც)	
სასაწყობო ჯგუფი (სწ)	
დამხმარე ჯგუფი (დს)	

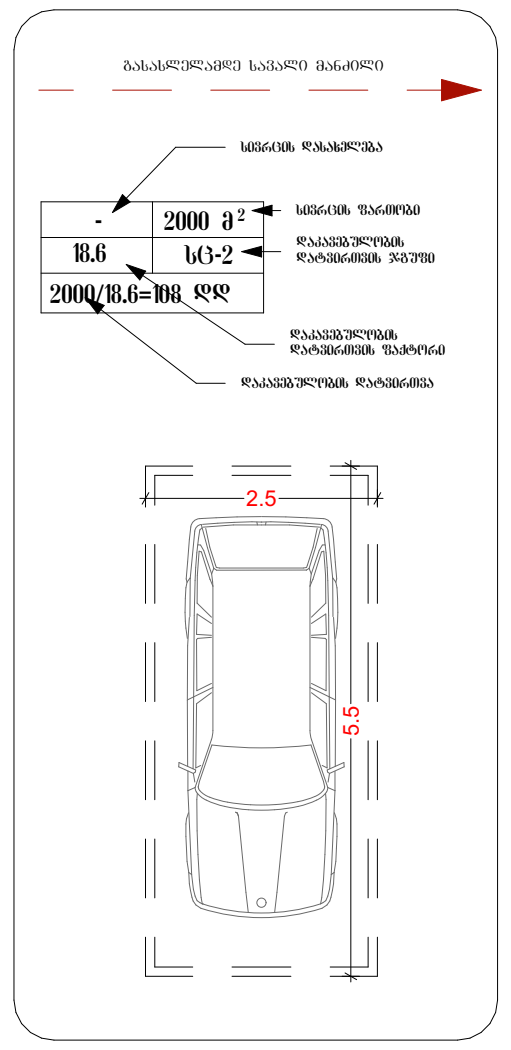

თბილისი 2022 წ.

artytechs.
ს/კ: 405068386

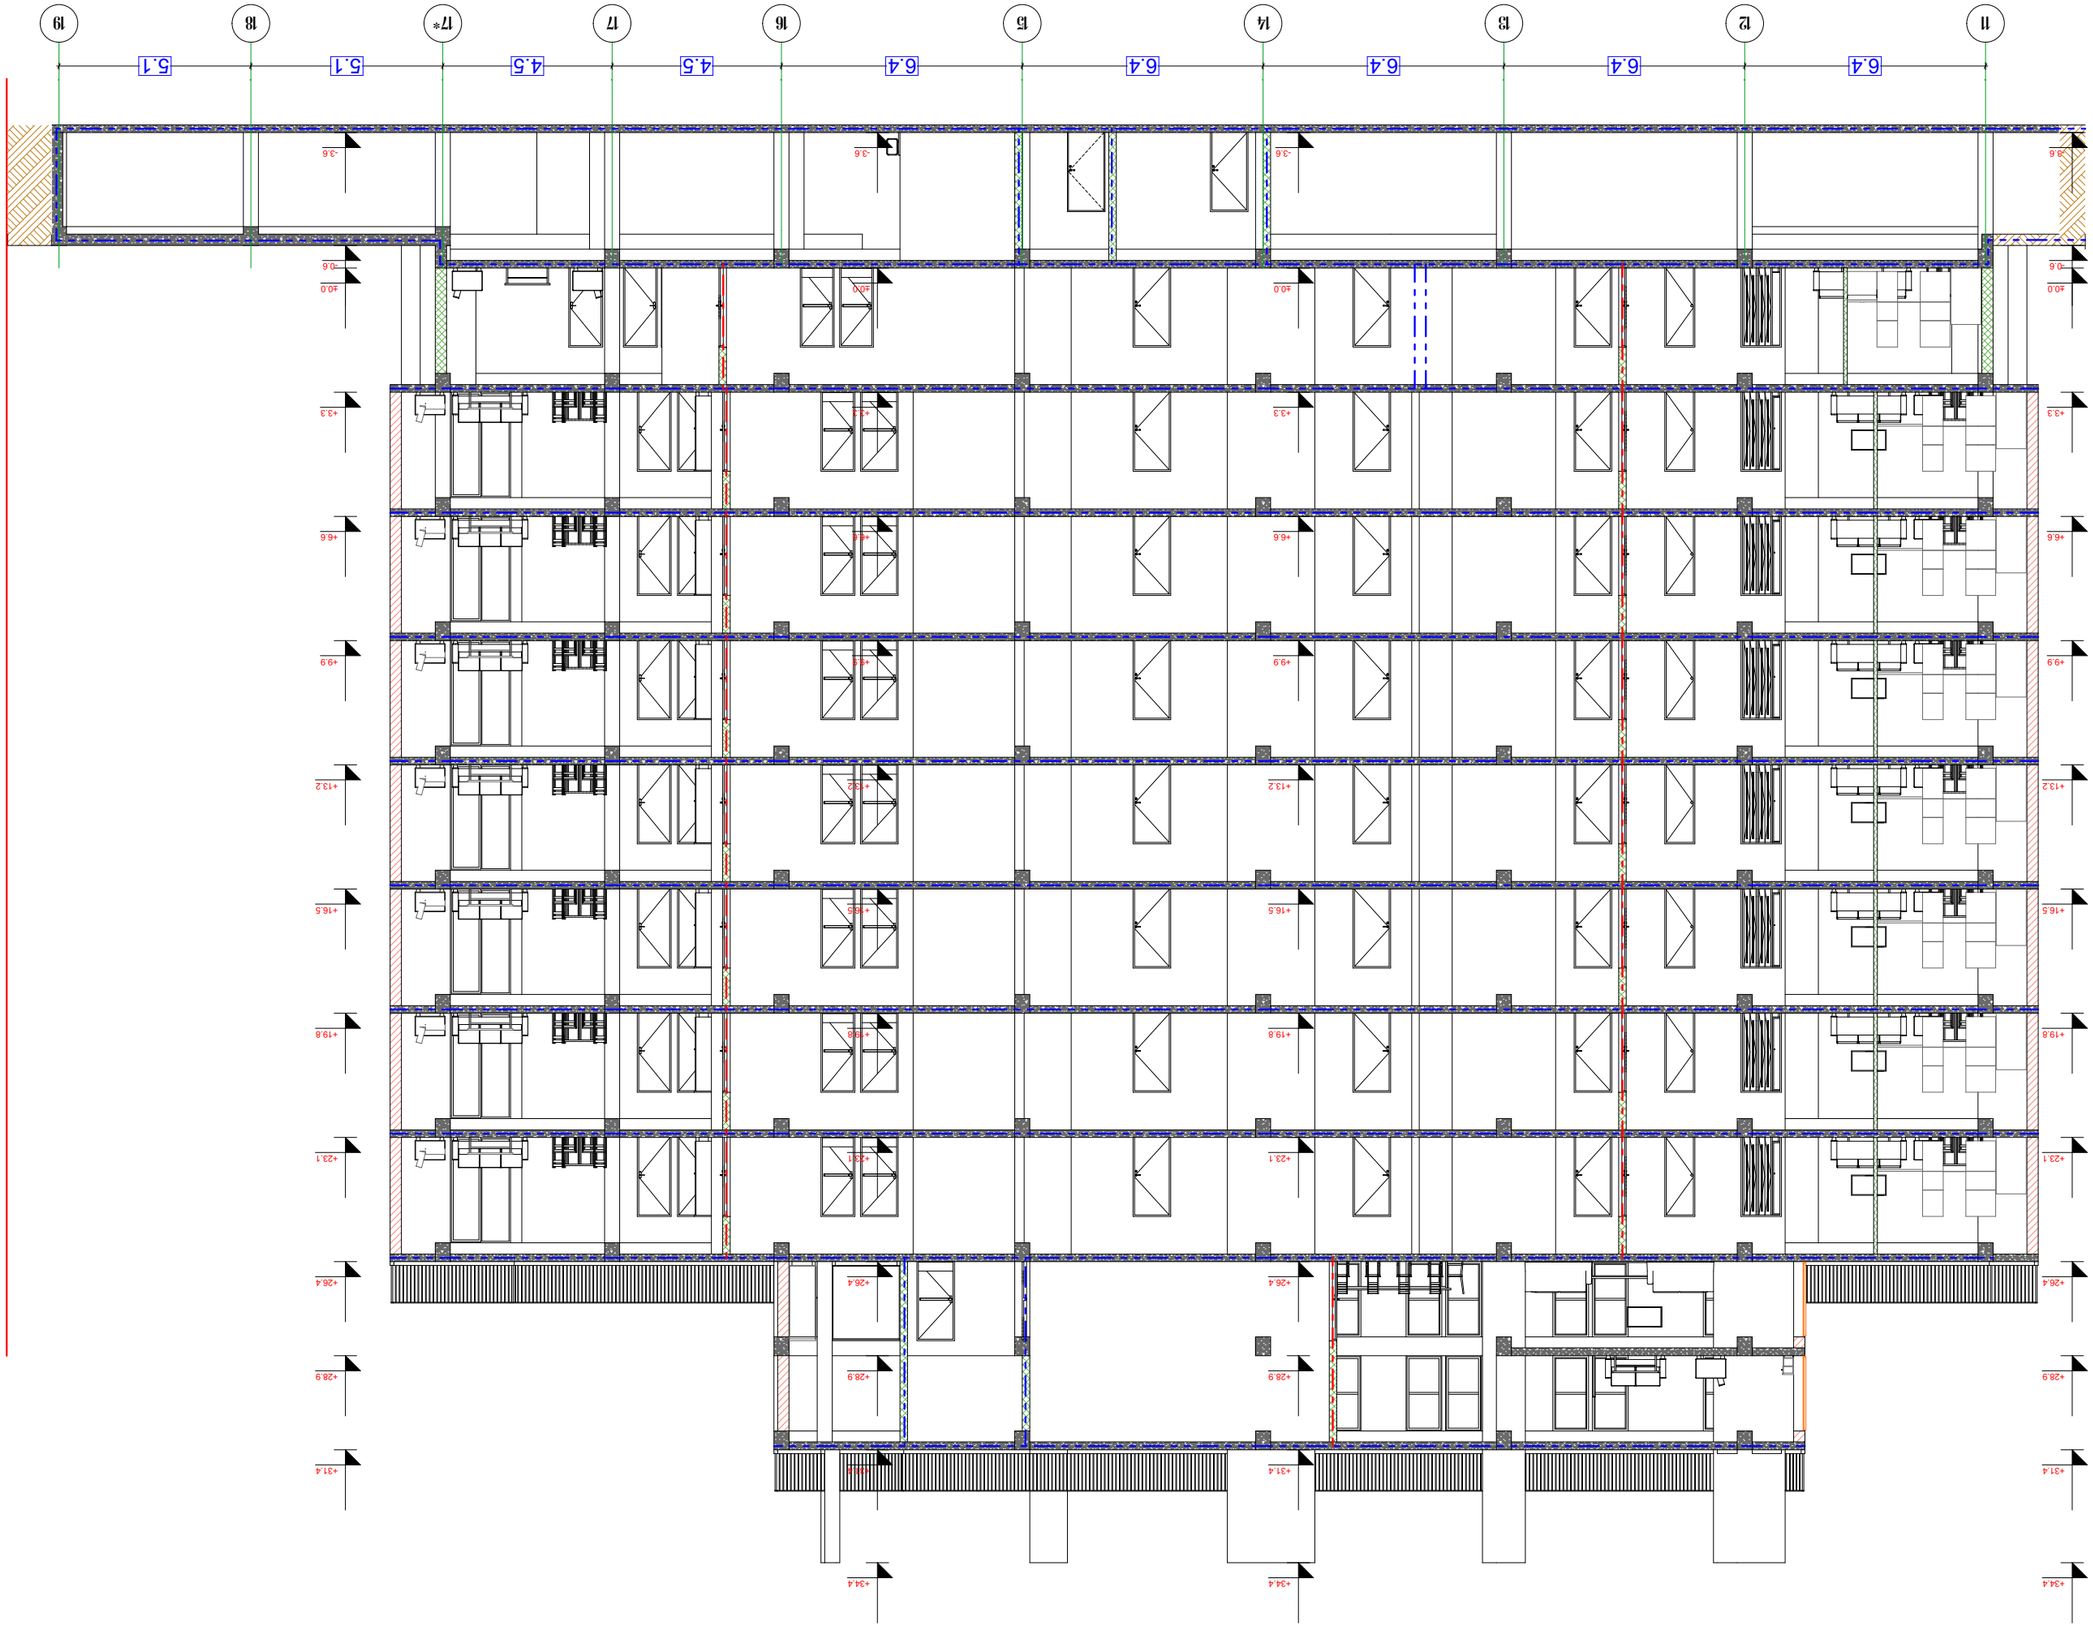

arhytechs.
ს/კ: 405068386

ტიპიური სართული 2022 წ.

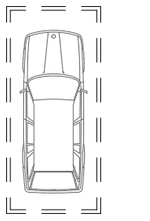

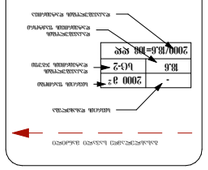

ჩასაშენებელი ელექტრული კარადა	
ელექტრული ტაბლო	
ელექტრული ტაბლო	
ელექტრული ტაბლო

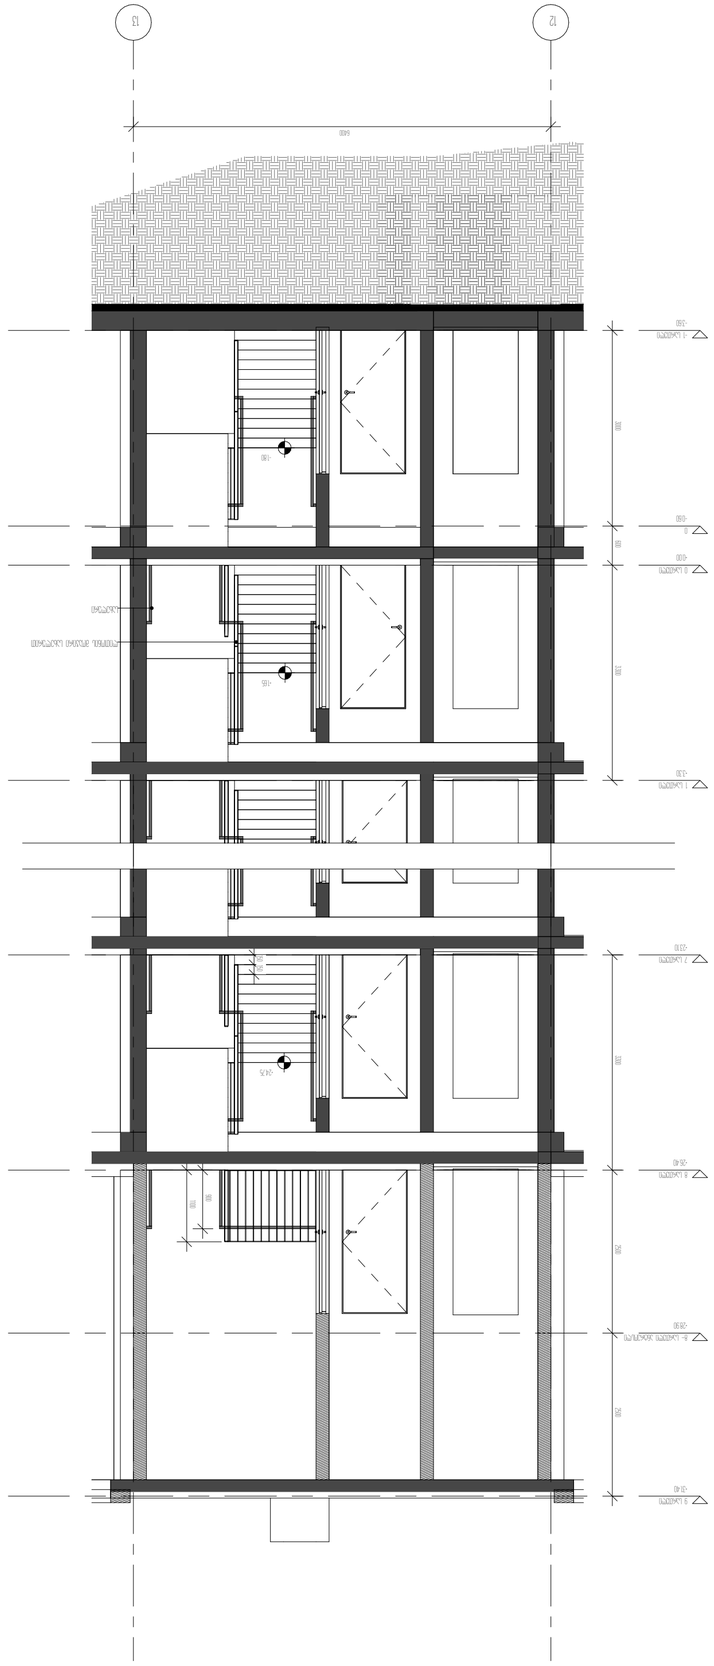

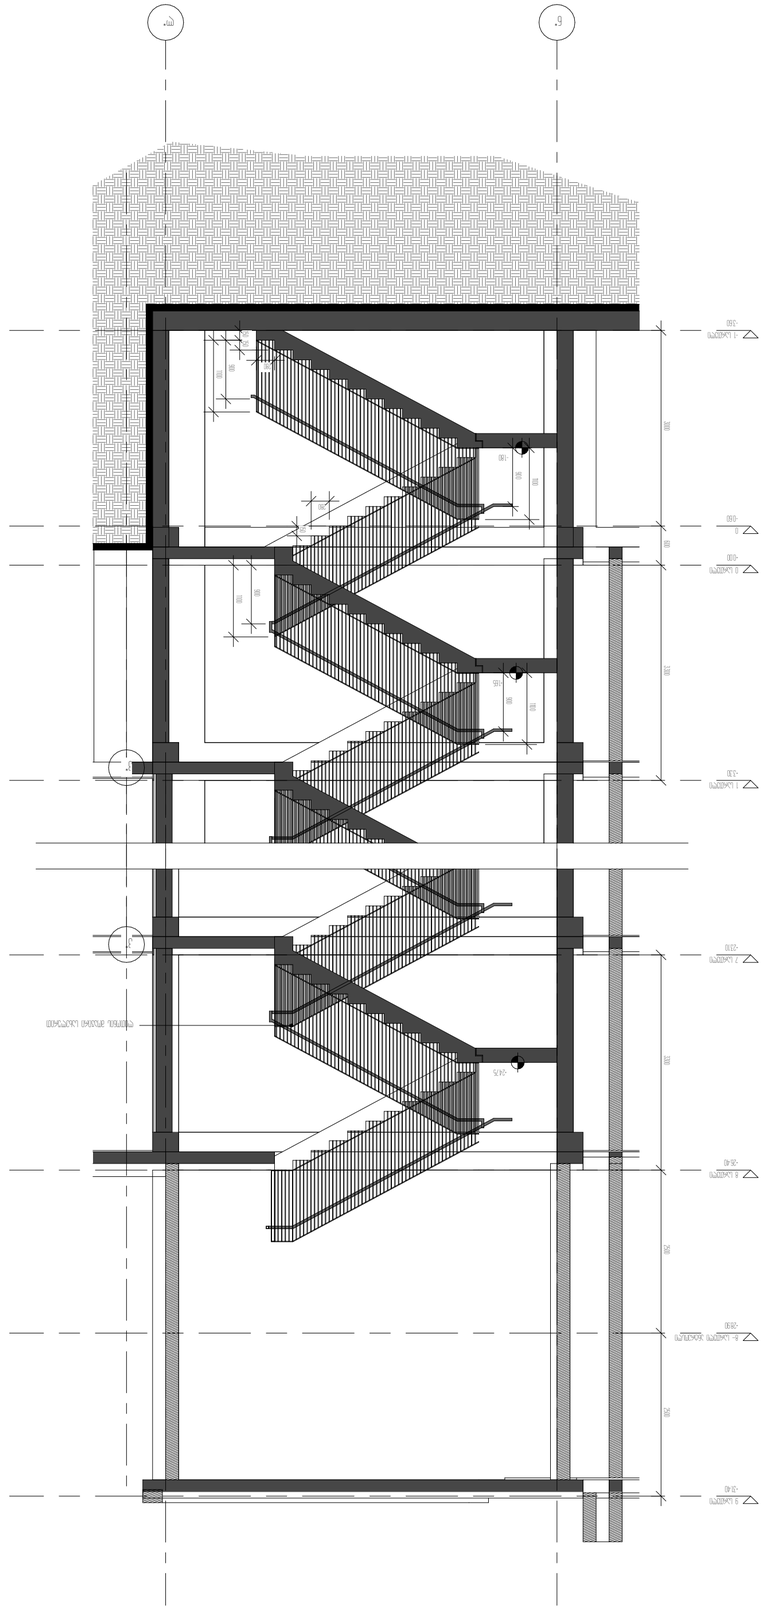

arhytechs.
ს/კ: 405068386

ორიენტაცია 2022 წ.

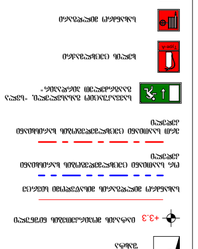

ტერიტორიის გეგმაზე ასახული ობიექტები

ელექტრომომარაგების ქსელის ხაზი

ელექტრომომარაგების ქსელის ხაზი მიწისქვეშა გაყვანილობით

ნაგებობის ძირითადი კონტური

ნაგებობის ძირითადი კონტური მიწისქვეშა ნაწილით

ნაგებობის ძირითადი კონტური მიწისზედა ნაწილით