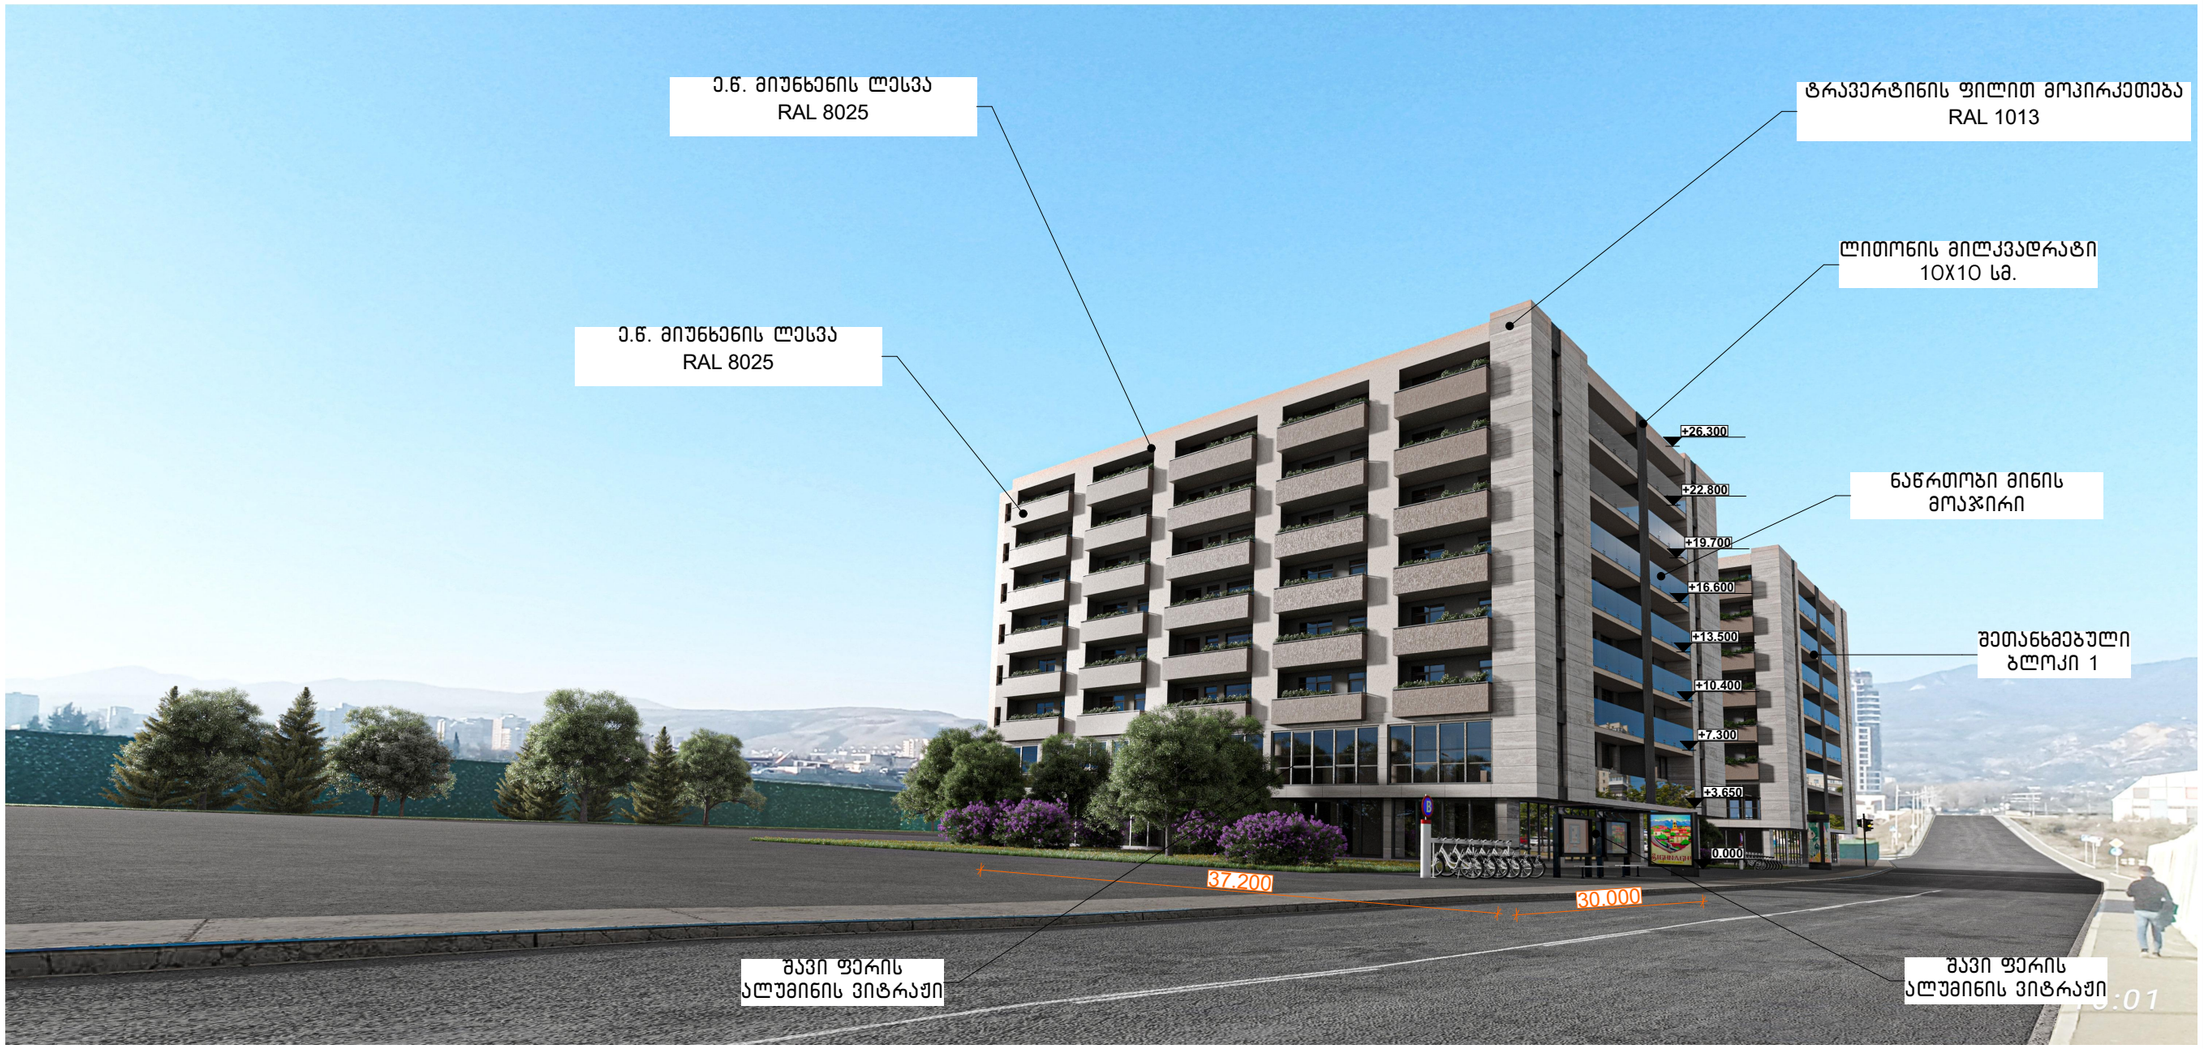



CONSTRUCTOR +
Civil and industrial engineering company

საპროექტო ორგანიზაცია:

შ.პ.ს. "კონსტრუქტორი +"

# არქიტექტურული ნაწილი

ჰიროგითი აღნიშვნები:

- დიაფრაგმა
- შემავსებელი
- ტიხარი
- საპ. საზღვარი
- წარმოსახვითი სამეზობლო საზღვარი
- განაშ. რეგულირების ხაზი. (უკანა ეზო)
- შეზღუდვის არეალი
- ჭრილის ხაზი
- შახტა
- ნაგავშემკრები ურნა

გვერდის დასახელება:

## ფოტომონტაჟი

პროექტი:

მრავალფუნქციური კომპლექსი
ბლოკი 1

დამკვეთი:

შ.პ.ს. "დრიმ პალასი"

მისამართი:

ქ. თბილისი, დიღმის სასწავლო საცდელი მეურნეობა.
ს/კ 01.72.14.009.523

| პროექტის სტატუსი: | თარიღი: |
|---|---|
| ახალი მშენებლობა | 2021/12/28 |

შემსრულებლები:

| | | |
|---|---|---|
| დირექტორი | ნ. მუმლაძე | |
| პრ. არტორი | შ. მაღრაძე | |
| | | |
| | | |

| მასშტაბი: | ფურც. რაოდ. | ფურცლ. ზომა |
|---|---|---|
| 1:404.14 | 47 | A3 |

ფურცლის №: ა-57