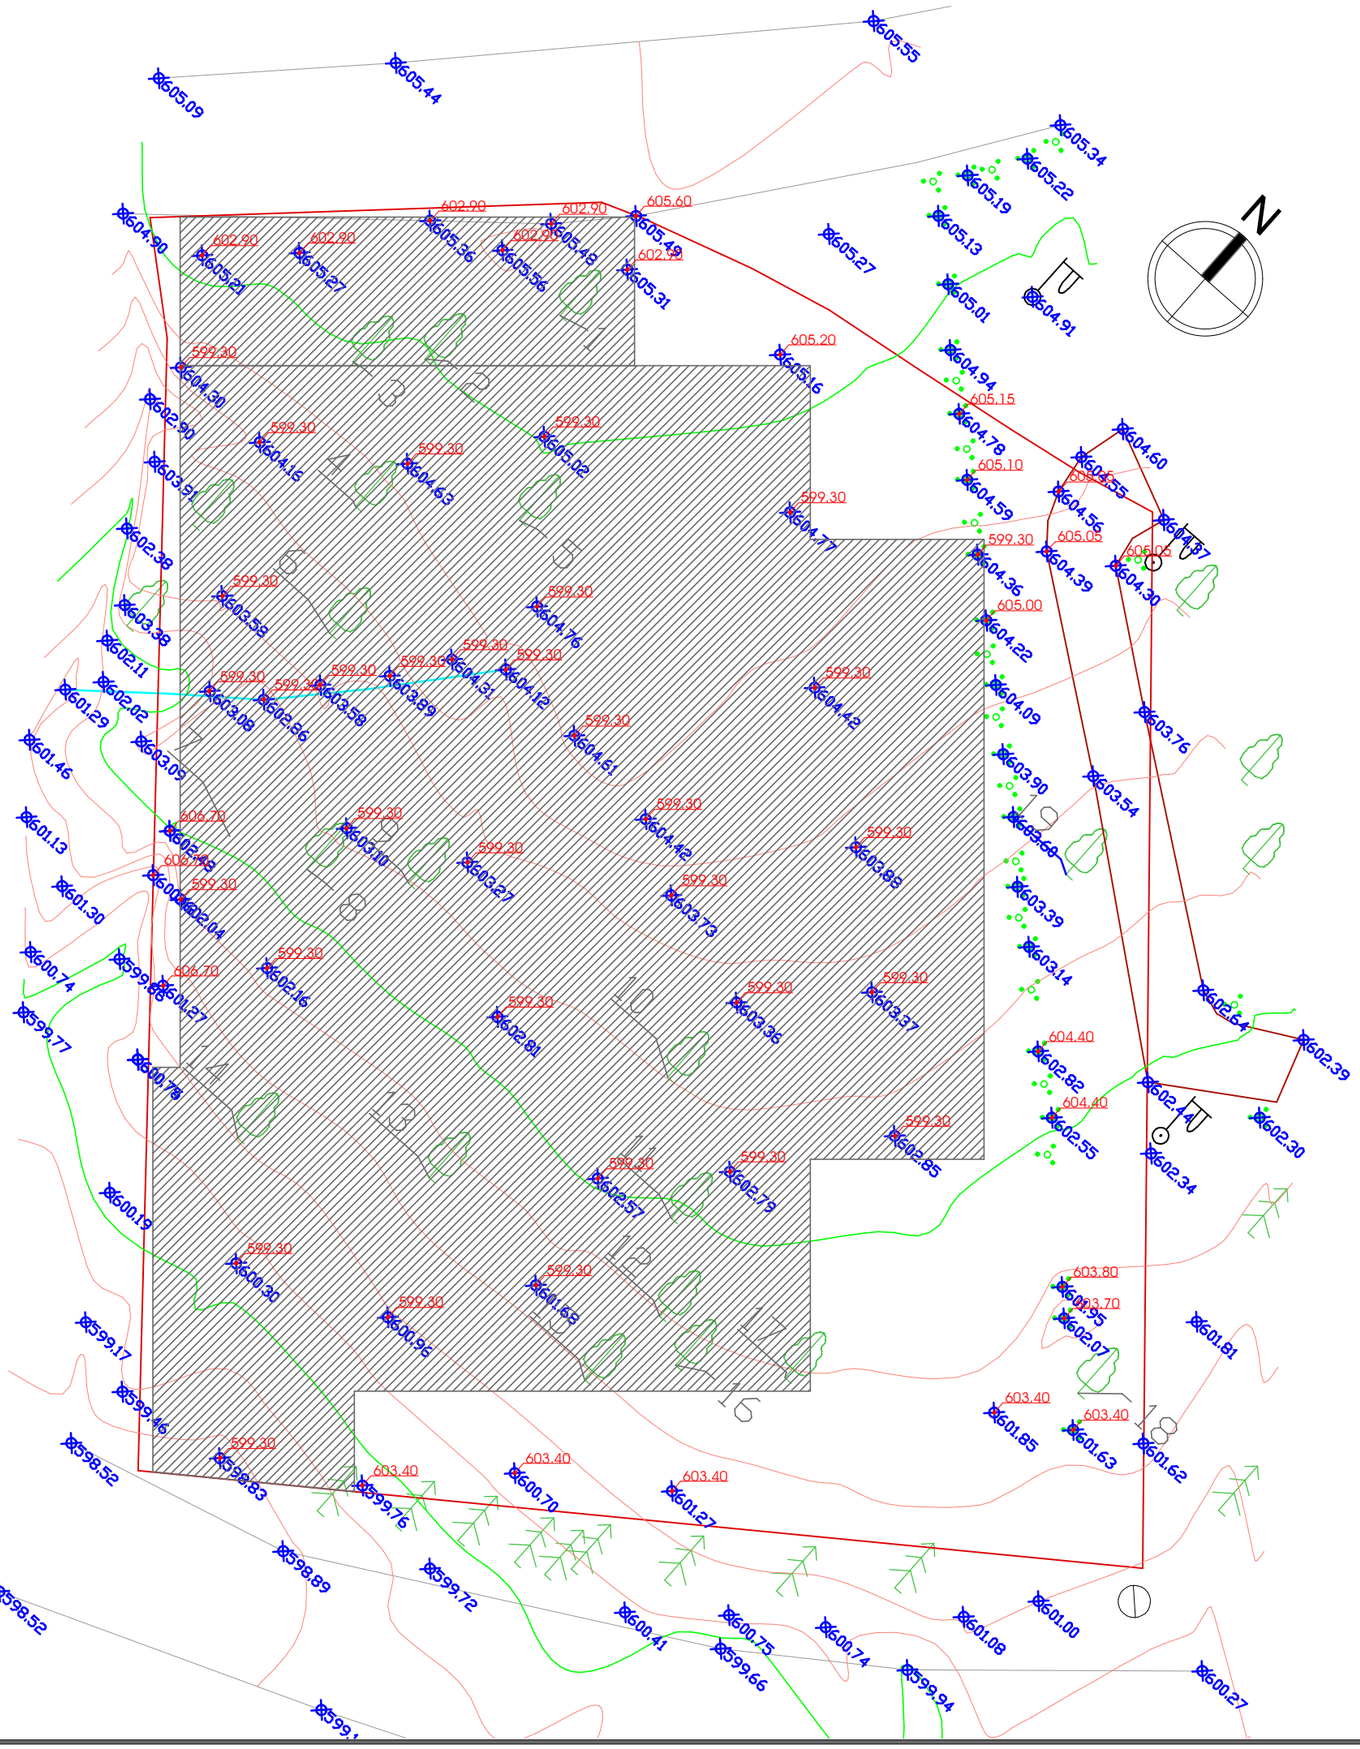

პროექტი

მრავალბინიანი საცხოვრებელი სახლი

პროექტის მისამართი

ქალაქი თბილისი,
ჭავჭავაძის ქ. N 9
ს/კ: 01.14.05.005.121

დამკვეთი

ბექარ ურუშაძე ს/ნ: 01010014276

პრემთავარი არქიტექტორი

ა. ურუშაძე (მთავ.არქიტექტორი)

გ. სარიშვილი (თანა ავტორი)

გრუნტის ცვლილების გეგმა

პირობითი აღნიშვნები

— საპროექტო შენობის პერიმეტრი

602.82 — არსებული გრუნტის ნიშნული

604.40 — საპროექტო გრუნტის ნიშნული

A3 ფორმატი

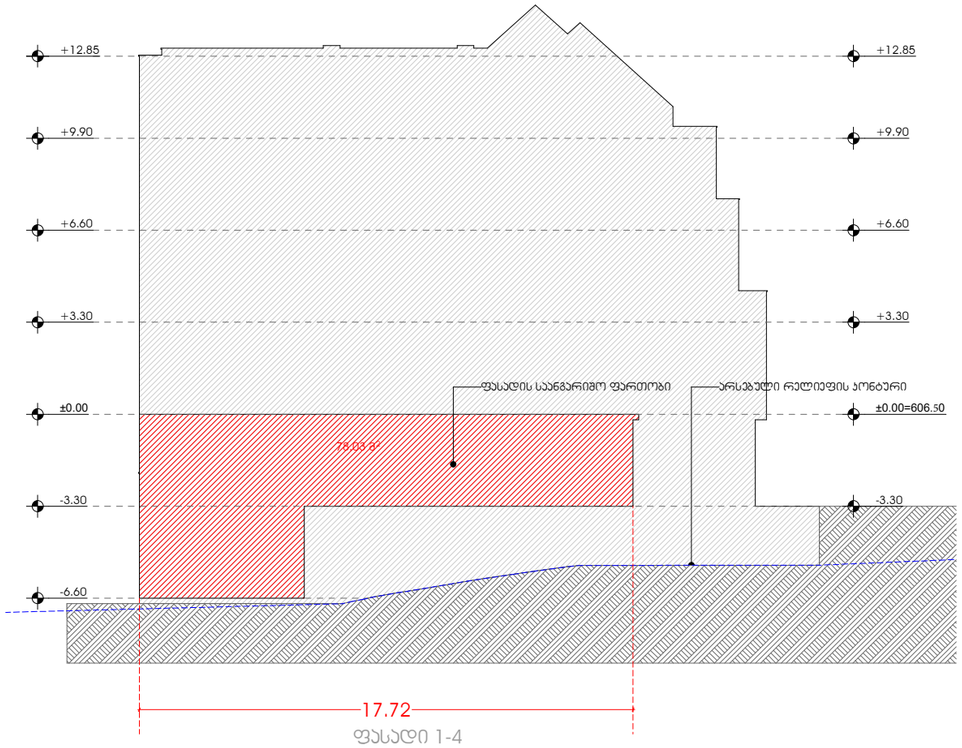

ფასადი 1-4

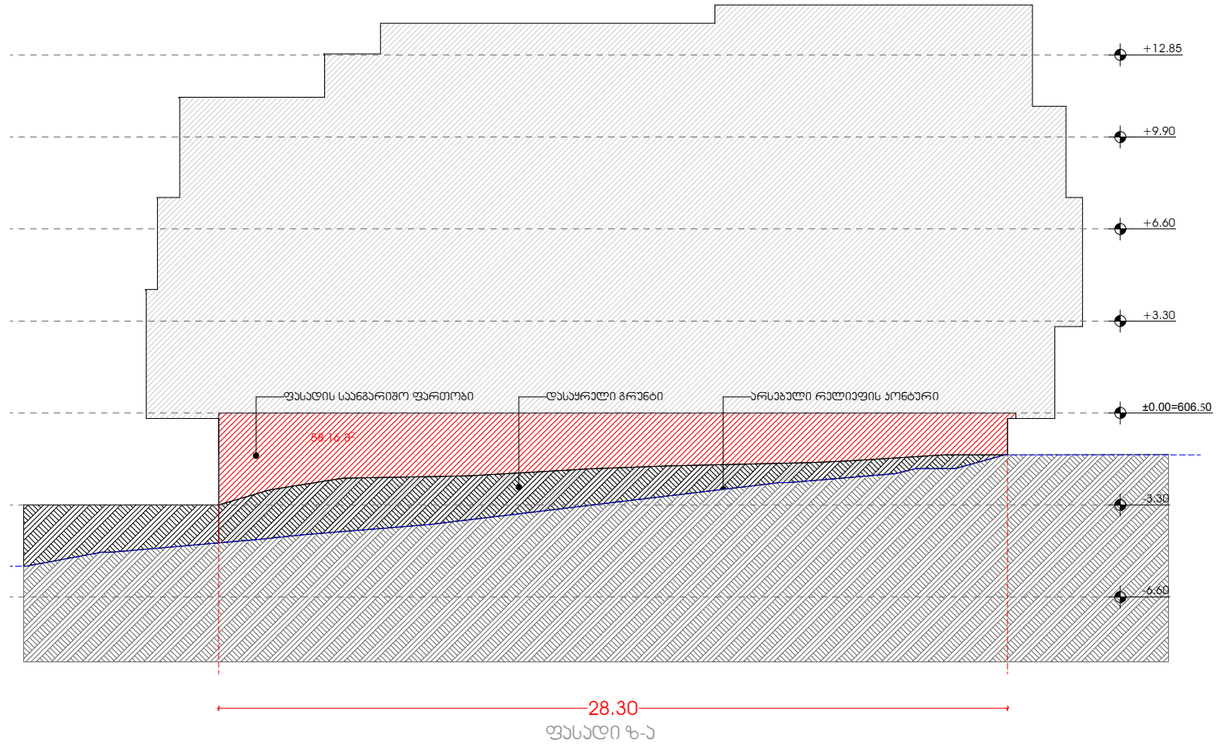

ფასადი ზ-ა

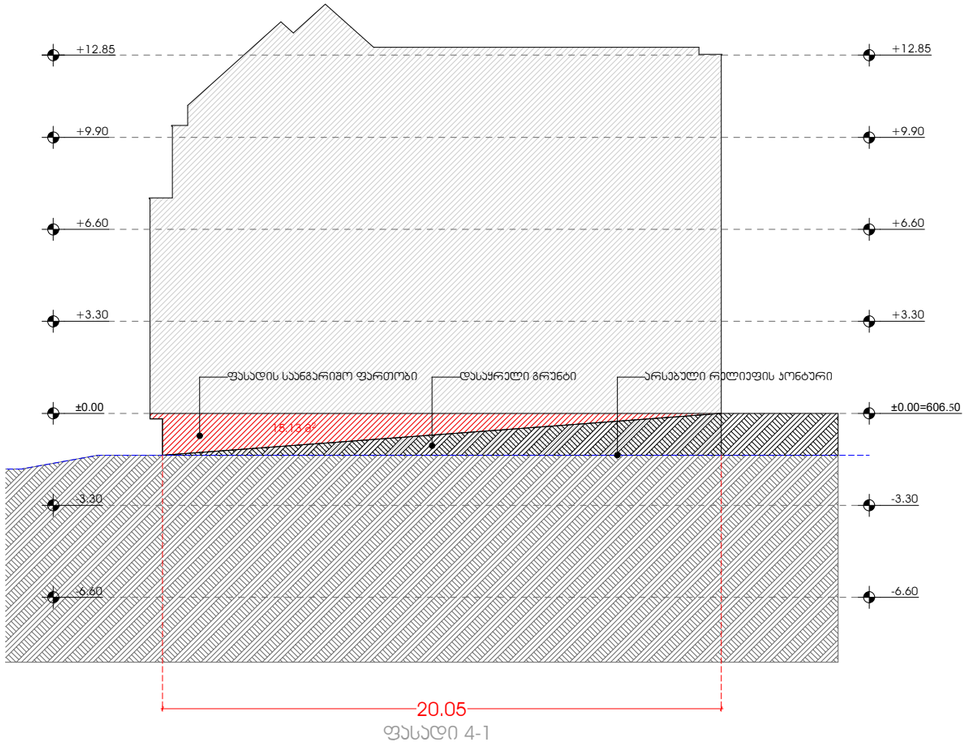

ფასადი 4-1

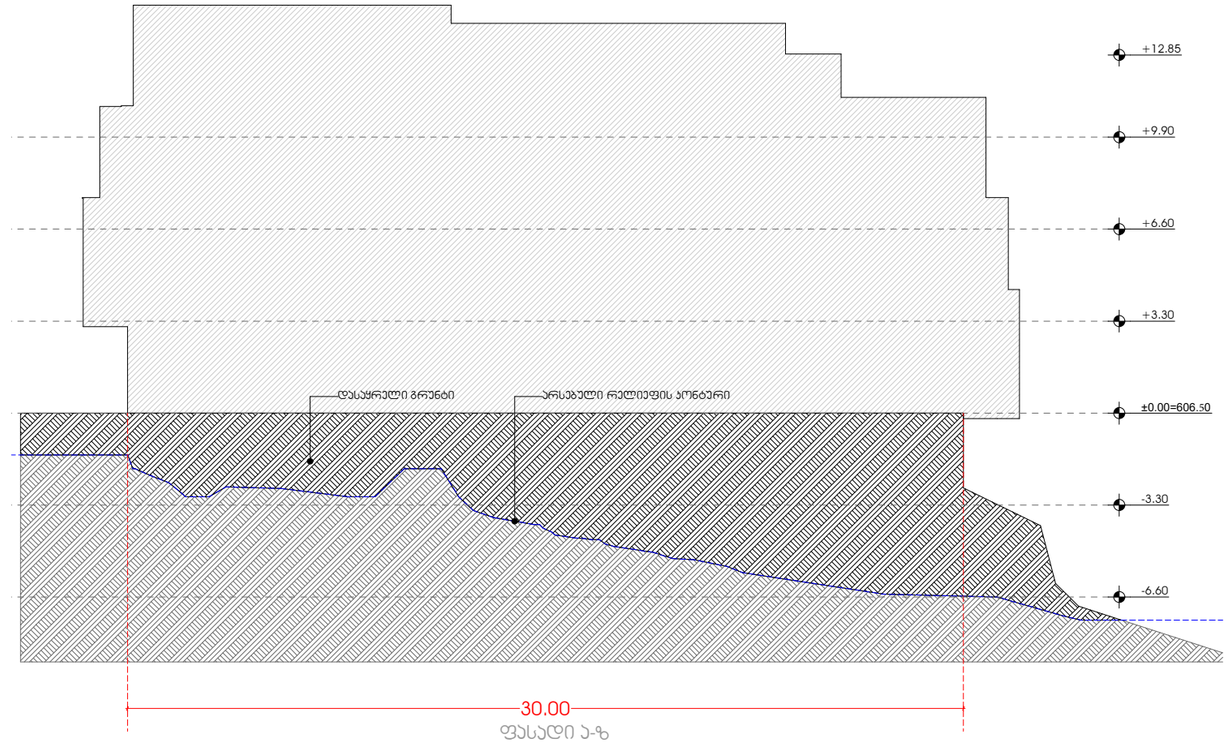

ფასადი ა-ზ

საფასადე პერიმეტრი - 17.72+28.30+20.05+30=96.07
ფასადის საანგარიშო ფართობი - 78.03+58.16+15.13=151.32
151.32/96.07=1.575

პროექტი
მრავალბინიანი საცხოვრებელი სახლი

პროექტის მისამართი
ქალაქი თბილისი,
ჭეჭა ჯიქია , N 9
ს/კ: 01.14.05.005.121

დამკვეთი
ბეჭარ ურუშაძე ს/კ: 01010014276

პრ.მთავარი არქიტექტორი
ა. ურუშაძე (მთვ.არქიტექტორი)
გ. სარიშვილი (თანა ავტორი)

საფასადე განშლა -3.30 ნიშნულისთვის

A3 ფორმატი