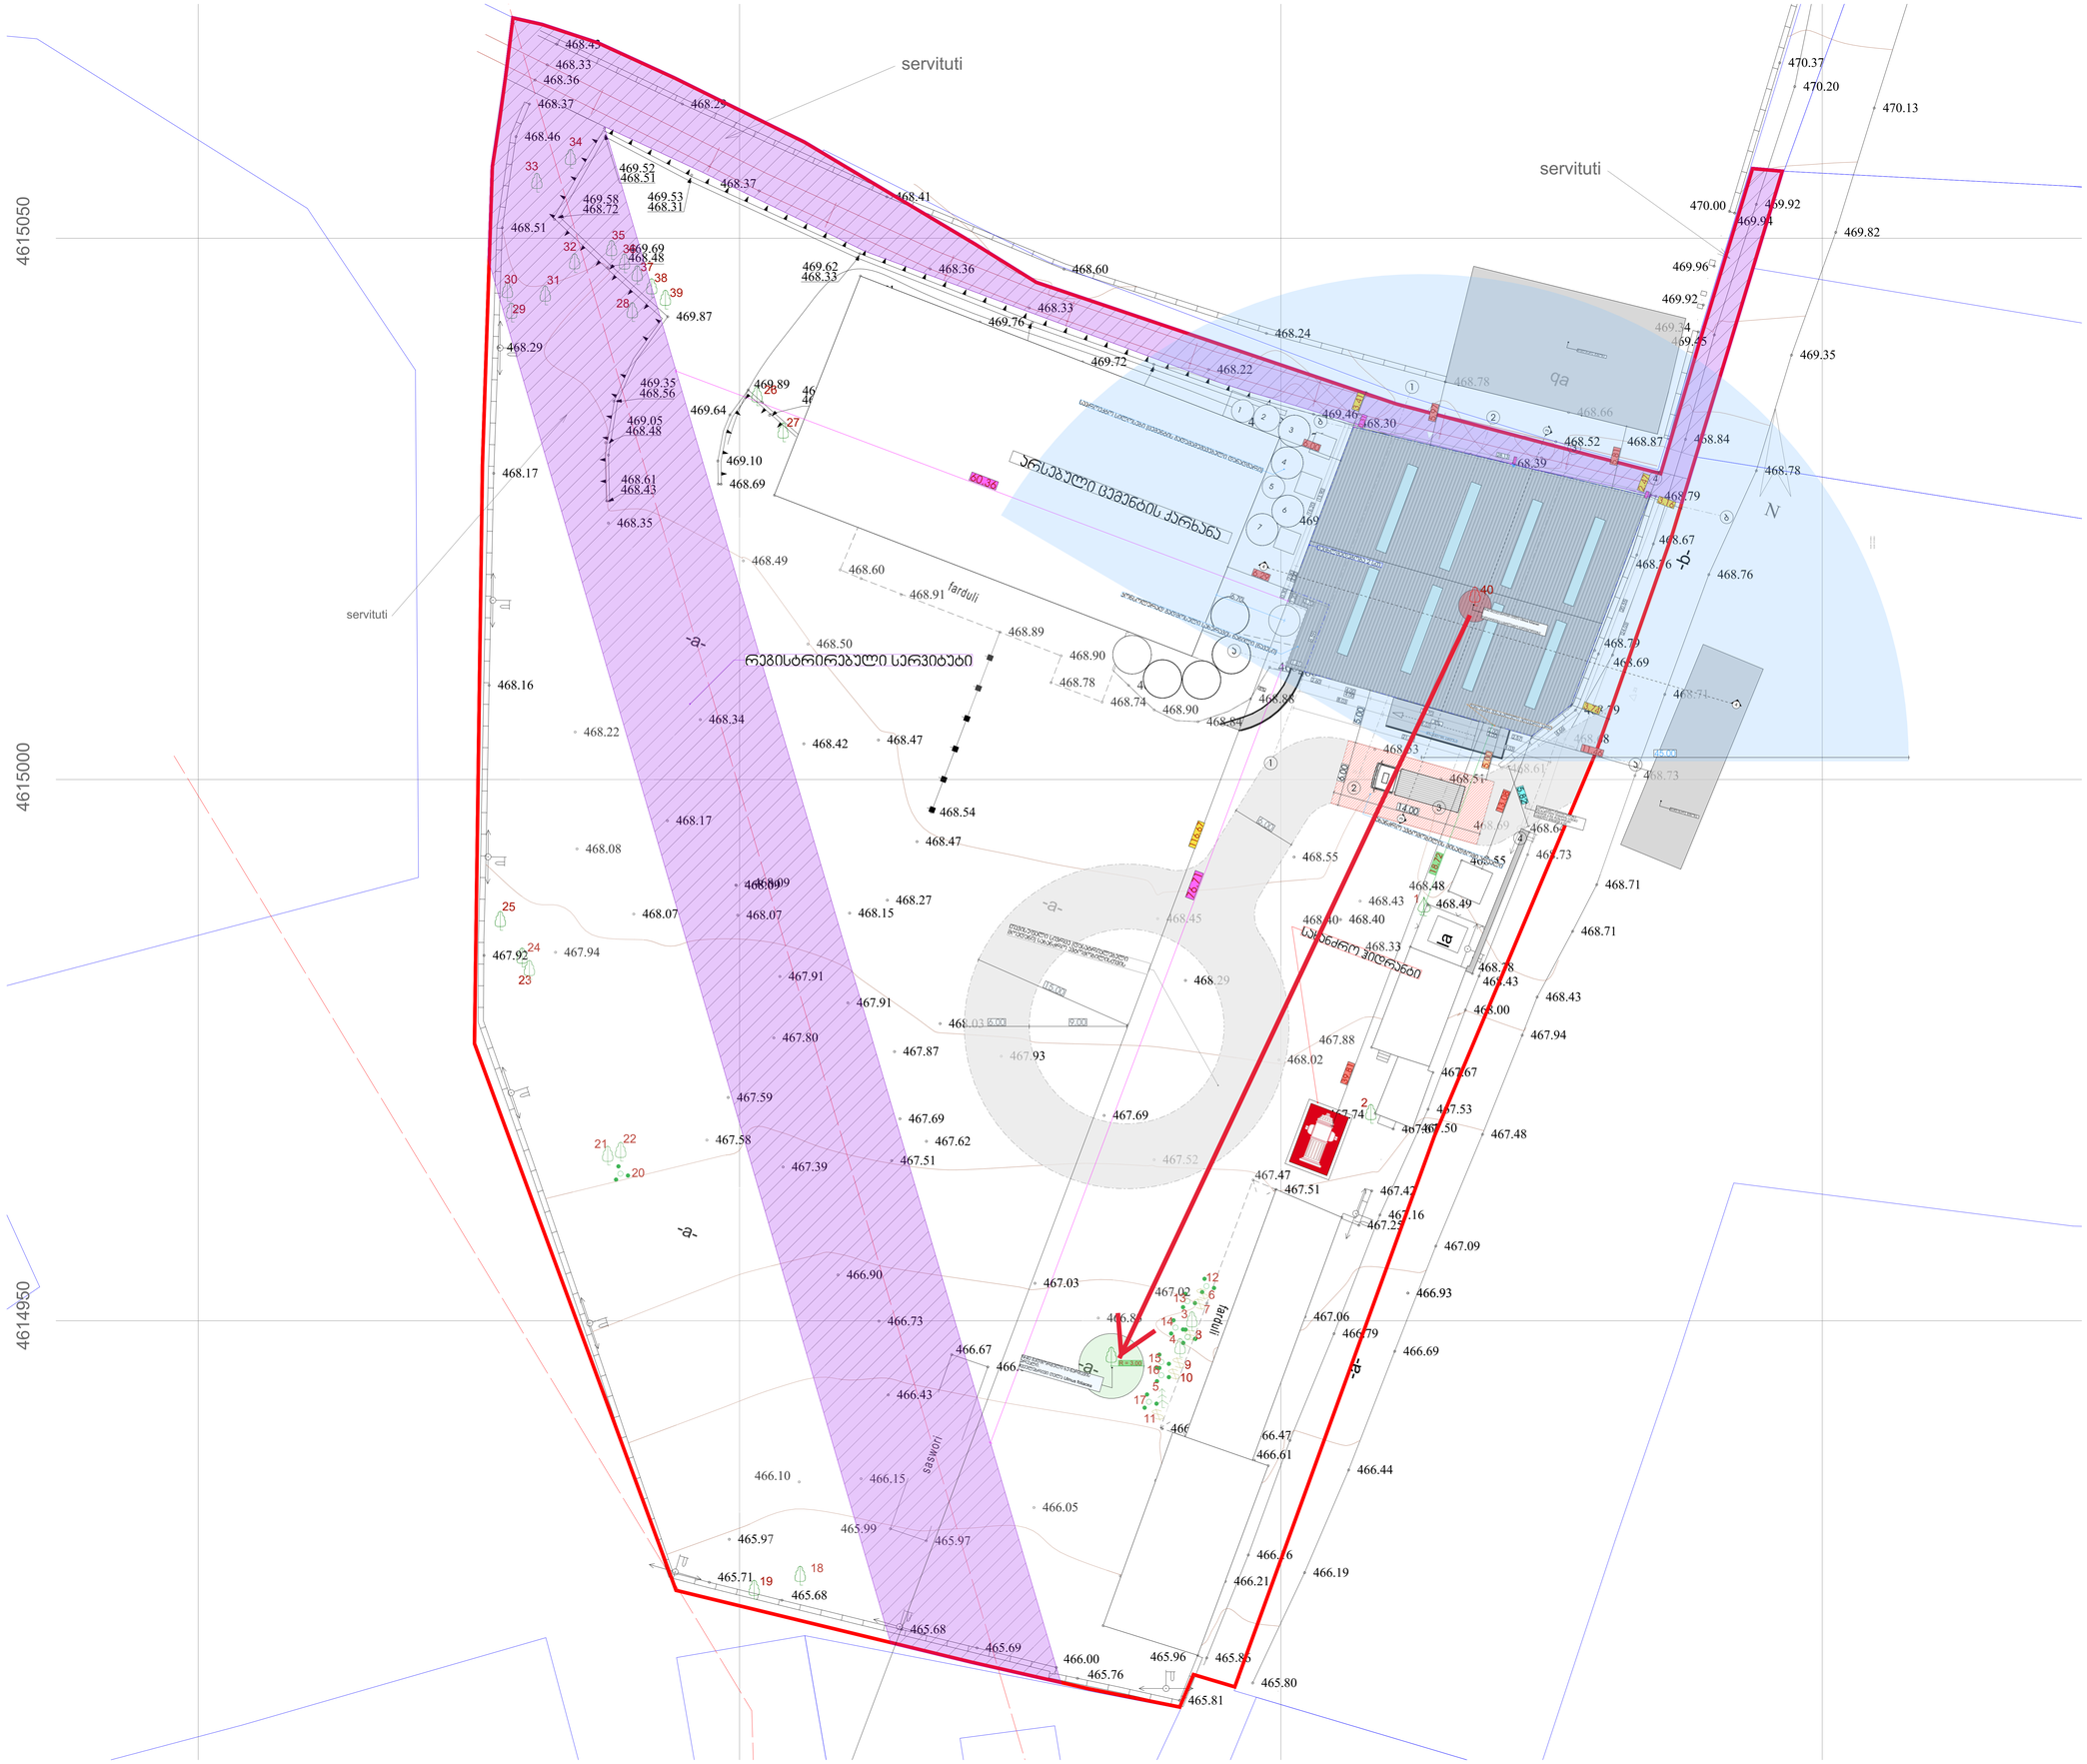


შპს „ნიუ მაქს"
LTD "NEW MAX"

პირობითი ნიშნები

მოსატრიალებელი სივრცეები

ჯარის წინ თავისუფალი სივრცე

შენიშვნები

1. იატაკის ზედაპირები მოეწყობა ისე, რომ ოქება მდგრადი, მყარი და არანიველა.

project	
client	შპს "ნიუმაქსმოლდინგ"
address	ქ. თბილისი, კრწანისი კვ/ნ 18 (ს.კ. 01.19.24.003.005)
position	name surname / signature
director	გიორგი ქირკიტაძე / Giorgi Kirkitadze
author	ირაკლი ჯაფარიძე / Irakli Japaridze
architect	როლანდ ქოჯერია / Roland Kojaria
architect	
constructor	
architecture	
drawing	
date of issue	11.02.2022
scale	1:100
stage	Project
paper size	A0
file name	
pages	

შპს " ნევა"
GEORGIA, TBILISI, E-mail:guramasatiani1968@mail.ru moh.+995 591690247
ს.კ. 206140157

N1

13.01.2023წ.

თქვენს განცხადებასთან დაკავშირებით გატყობინებთ, რომ ჩვენ არ გვაქვს არაფერი საწინააღმდეგო მასზედ, რომ შპს„შენჯორჯია“-ს (ს/ნ: 223366337) საკუთრებაში არსებულ მიწის ნაკვეთზე, მდებარე მისამართზე: ქალაქი თბილისი, ქუჩა ქიზიყი, #18, საკადასტრო კოდით: 01.19.24.003.005, მოხდეს სავარაუდოდ, მესამე კლასს მიკუთვნებული საწყობის ტიპის ნაგებობის მშენებლობა იმის გათვალისწინებით, რომ ჩვენ არ შეგვეზღუდება ტერიტორიაზე არსებული ხაზოვანი ნაგებობებით (ს/კ01.02.154) სარგებლობის უფლება ჩვენს შორის არსებული ხელშეკრულებების და შეთანხმებების თანახმად.

დირექტორი გ.ასათიანი

საქართველო, თბილისი 0119, ვანის ქ. 3
ტელ: +995 (32) 277 99 99
www.telasi.ge

სნ 202052580

ნომერი: 0112/161/23


თარიღი: 12/01/2023

შპს „შენ ჯორჯია"-ს

10.01.2023 #0110/701/23 განცხადების პასუხად გაცნობებთ, რომ თქვენს მიერ წარმოდგენილი პროექტი (გენ.გეგმა ს.კ.01.19.24.003.005) დღევანდელი მდგომარეობით შეესაბამება ელექტრული ქსელების ხაზობრივი ნაგებობების დაცვის წესებსა და ზონებს (საქართველოს მთავრობის 2013 წლის 24 დეკემბრის #366 დადგენილება, დანართი ელექტრული ქსელების ხაზობრივი ნაგებობების დაცვის წესი და მათი დაცვის ზონები).

სს „თელასის" გენერალური
დირექტორი ს. კობცევი

შემს.შრომის დაცვისა და სახ. უსაფრთხოების
განყ. უფროსი მ. ჩიღუნაძე
ტელ. 2 77 99 99 1(7959)

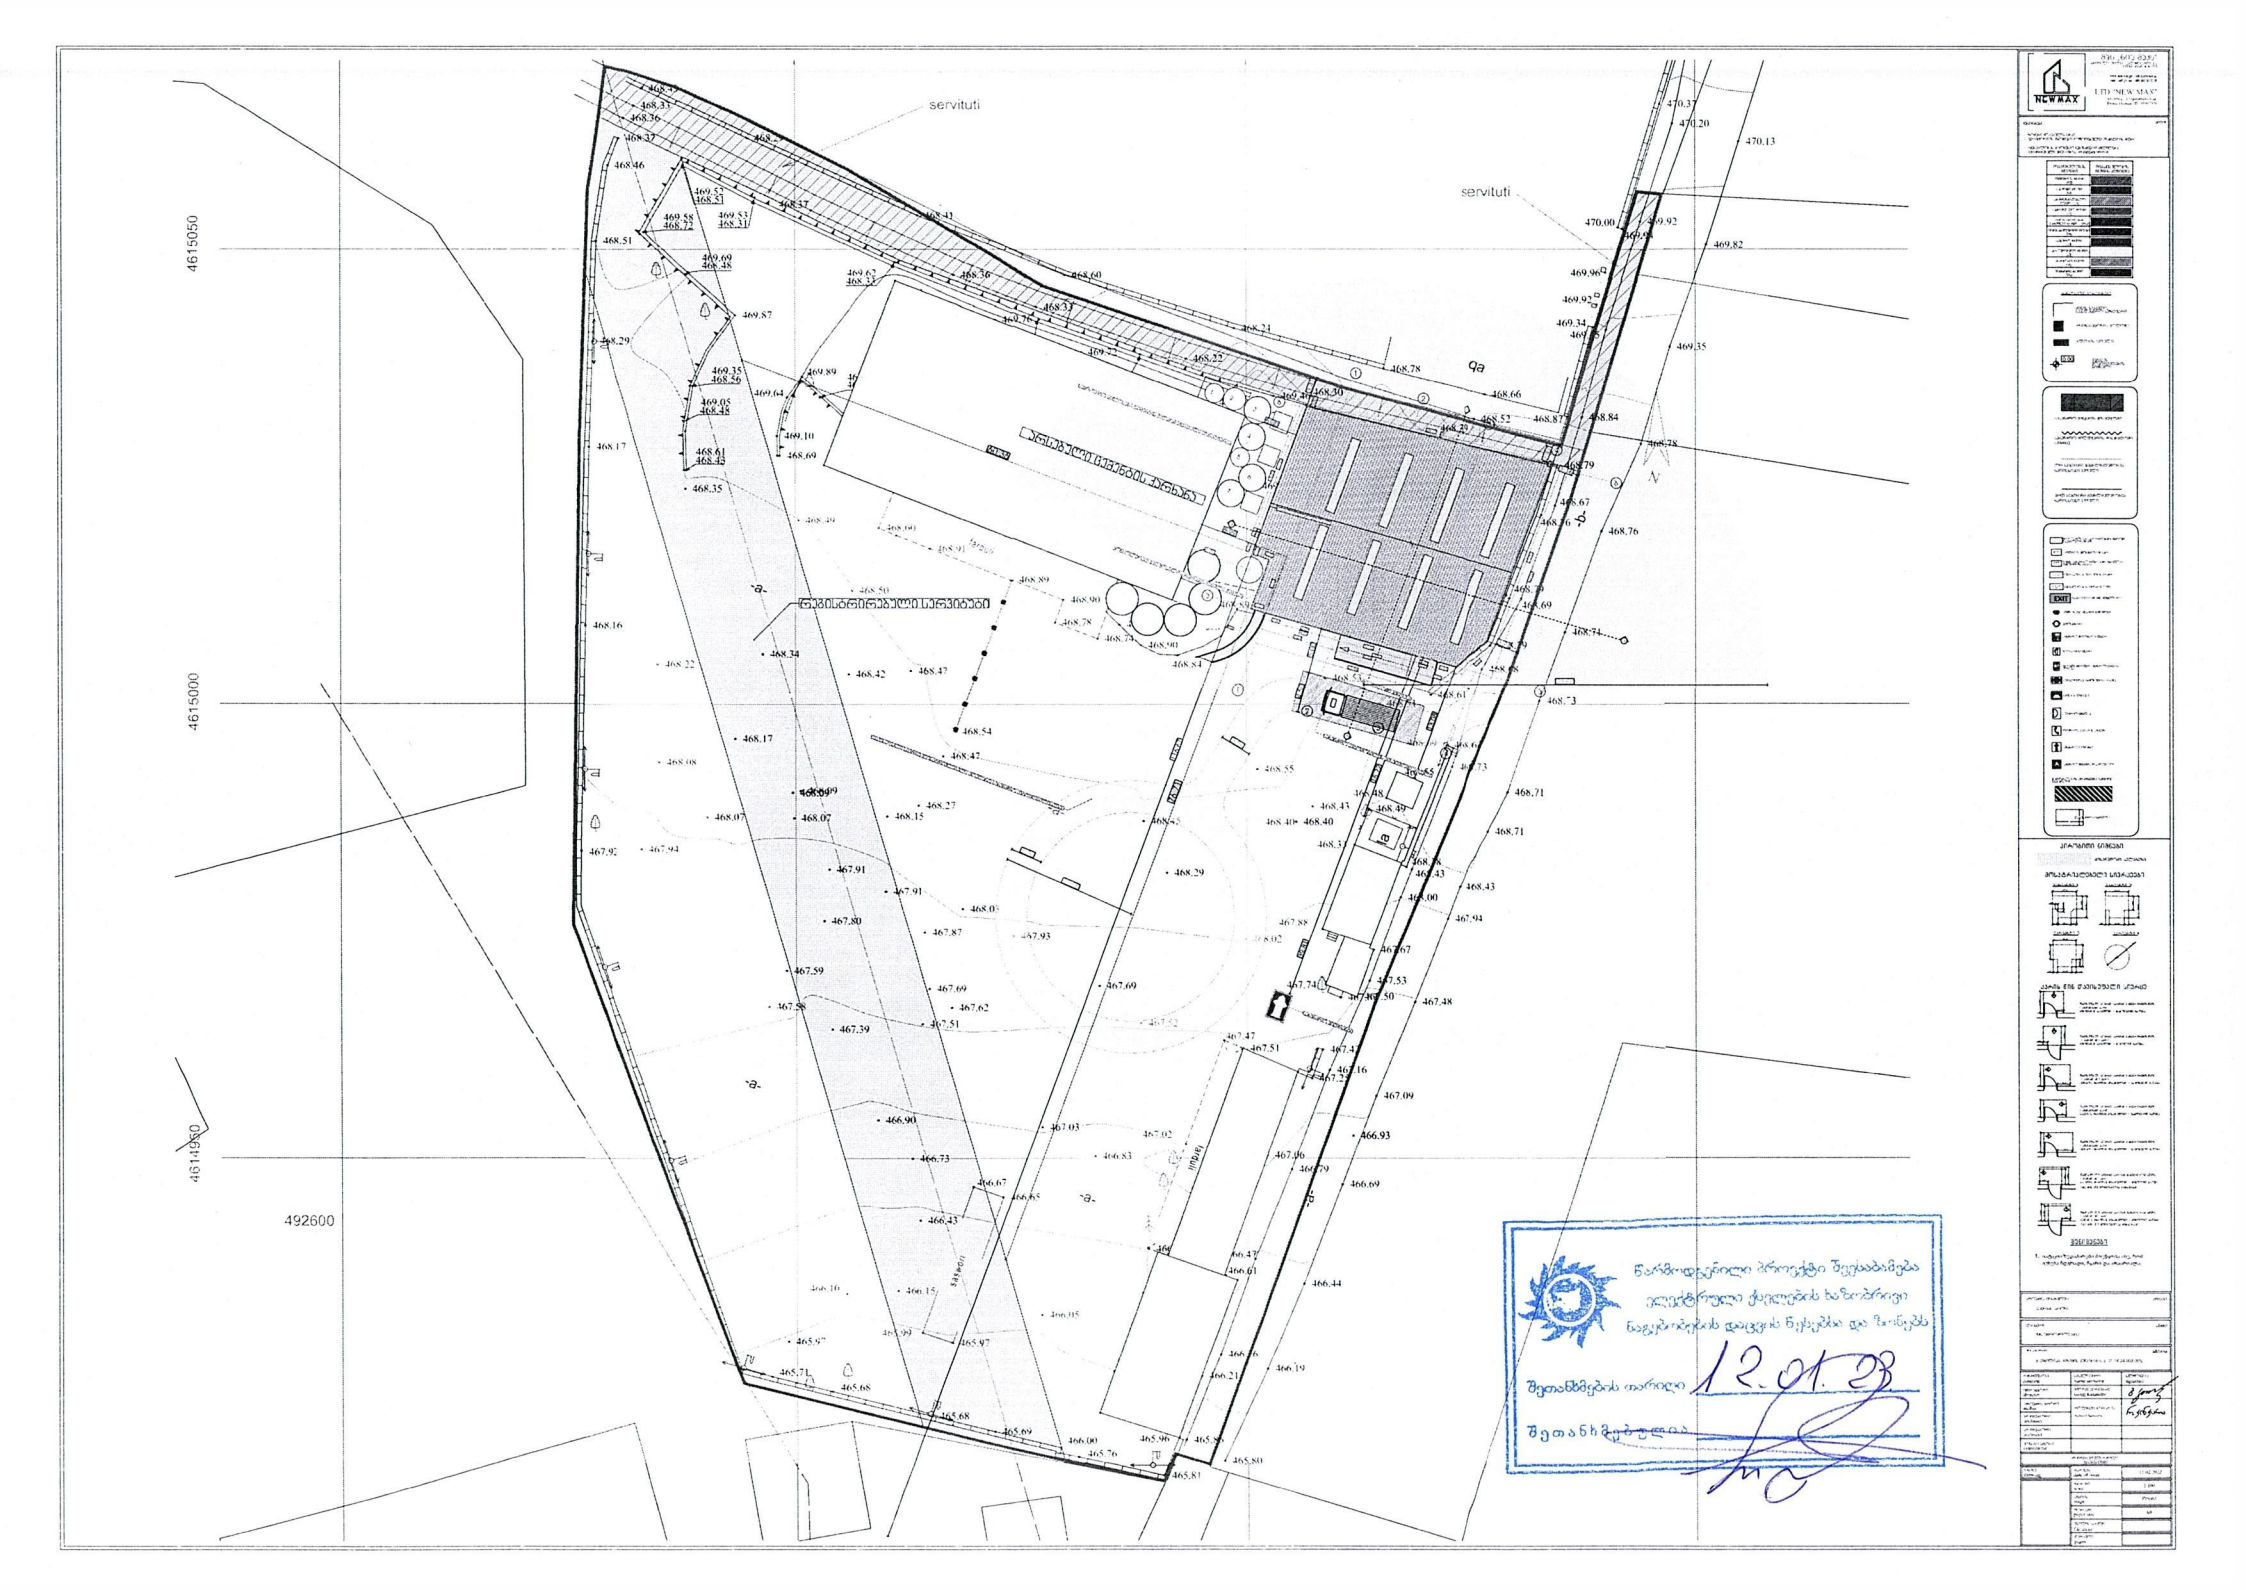
servituti
servituti
4615050
4615000
4614950
492600
NEWMAX
LTD "NEWMAX"
წარმოდგენილი პროექტი შეესაბამება
ელექტრული ქსელების ხაზობრივი
ნაგებობების დაცვის წესებსა და ნორმებს
შეთანხმების თარიღი 12.01.23
შეთანხმებულია