ფასადი 4-1//



q. Tbilisi
2022w.

formati A1	m 1:150

damkveTi

Sps `hauzakademia~

(405312594)

mismarTi

q. Tbilisi, quCa grigol lorTqifaniZe #3a
s/k: 01.19.34.002.138

GT Studio
architectural services

misamarTi:
q. Tbilisi
muxiani I-m/r; II-k; b-#108

Tanamdeboba	gvari	
direqtori	b. pakeliani	
proeqtis avtorebi	b. pakeliani	
	g. favleniSvili	
	d. leJava	

TariRi	02.02.2022	naxazi
masStabi	m 1:150	

stadia	furceli	raodenoba

ფასადი ა-ი

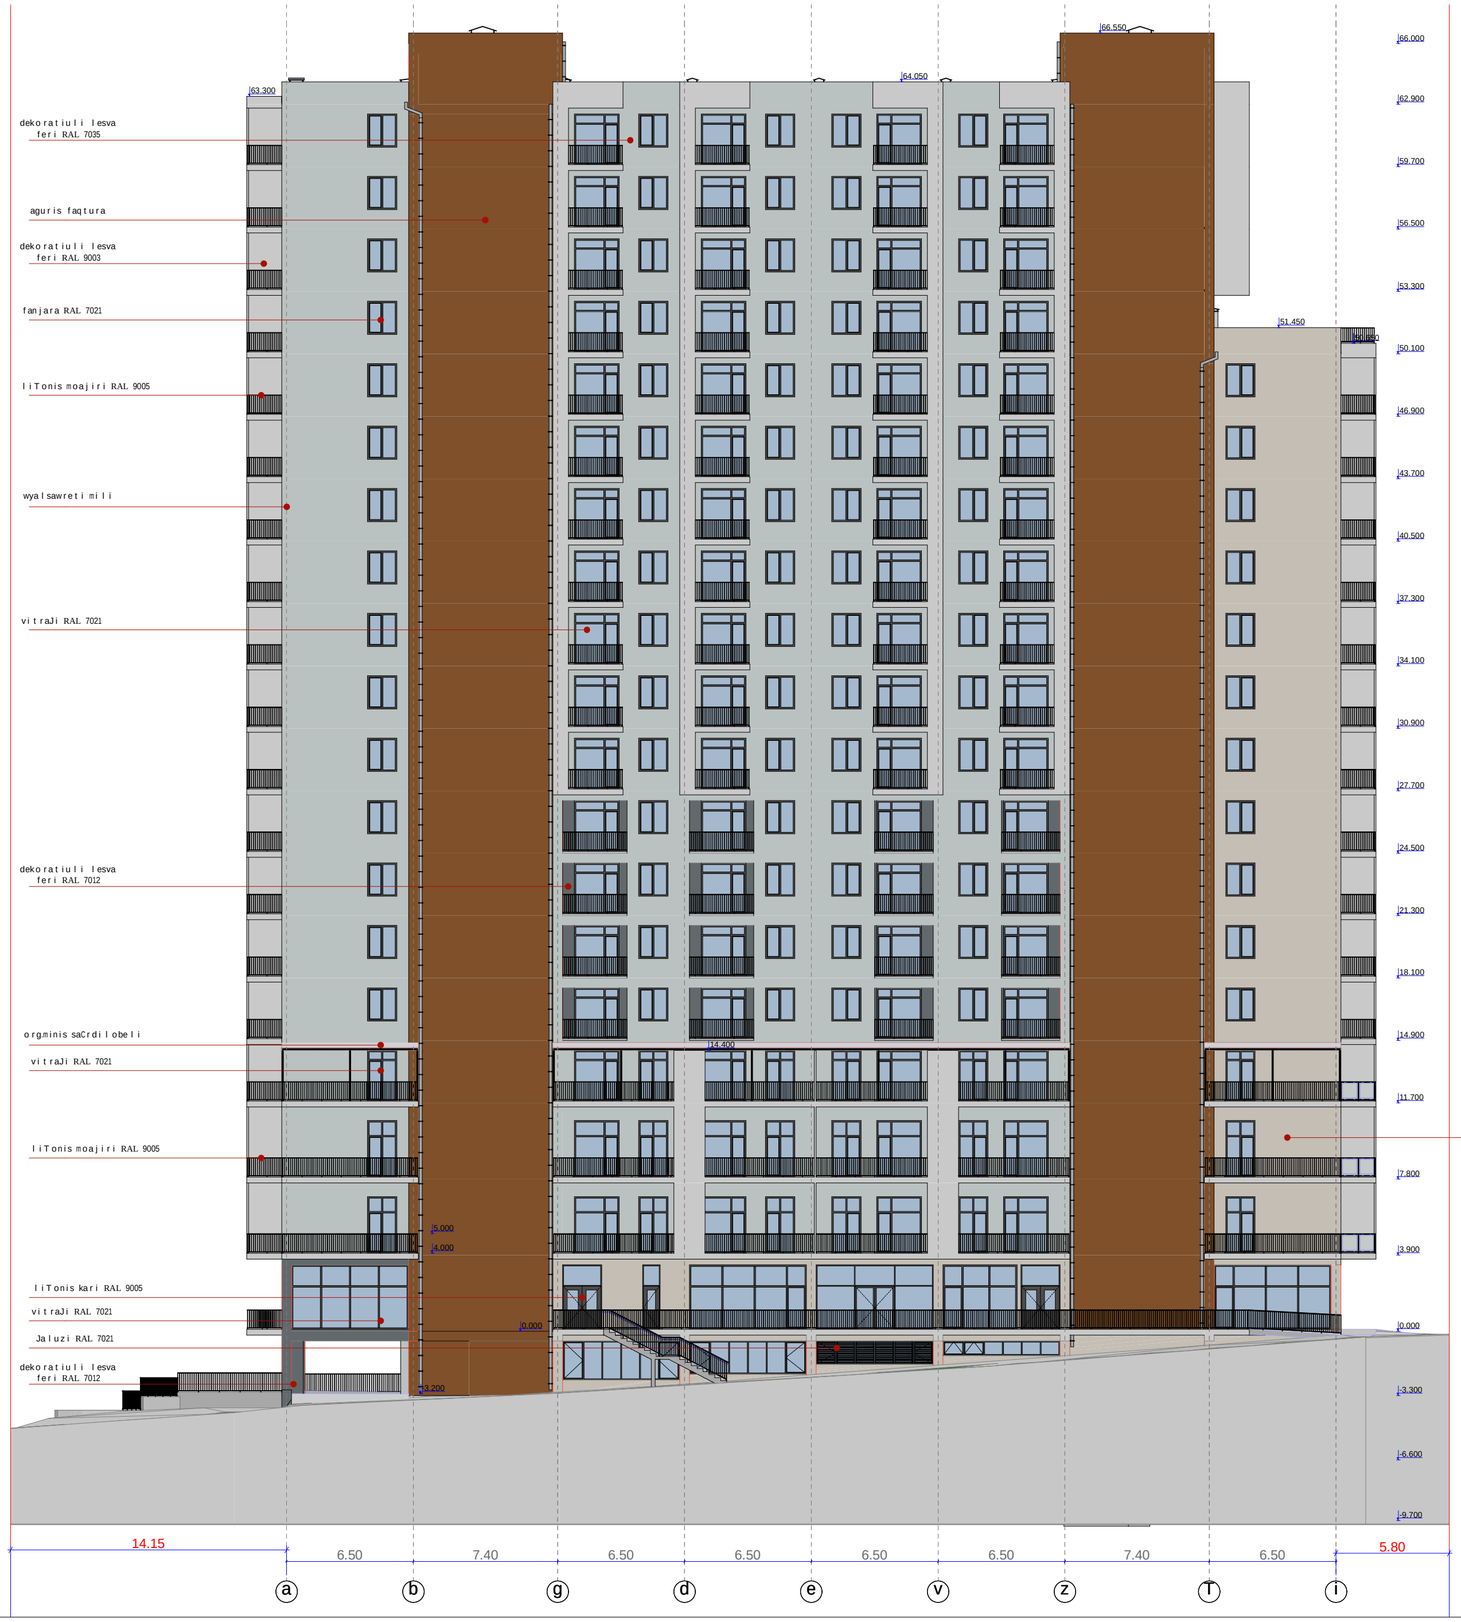

q. Tbilisi
2022w.

formati A1	m 1:150

damkveTi

Sps `hauzakademia~

(405312594)

mismarTi

q. Tbilisi, quCa grigol lorTqifaniZe #3a
s/k: 01.19.34.002.138

GT Studio
architectural services

misamarTi:
q. Tbilisi
muxiani I-m/r; II-k; b-#108

Tanamdeboba	gvari	
direqtori	b. pakeliani	
proeqtis avtorebi	b. pakeliani	
	g. favleniSvili	
	d. leJava	

TariRi	02.02.2022	naxazi
masStabi	m 1:150	

stadia	furceli	raodenoba

ფასადი 1//-4

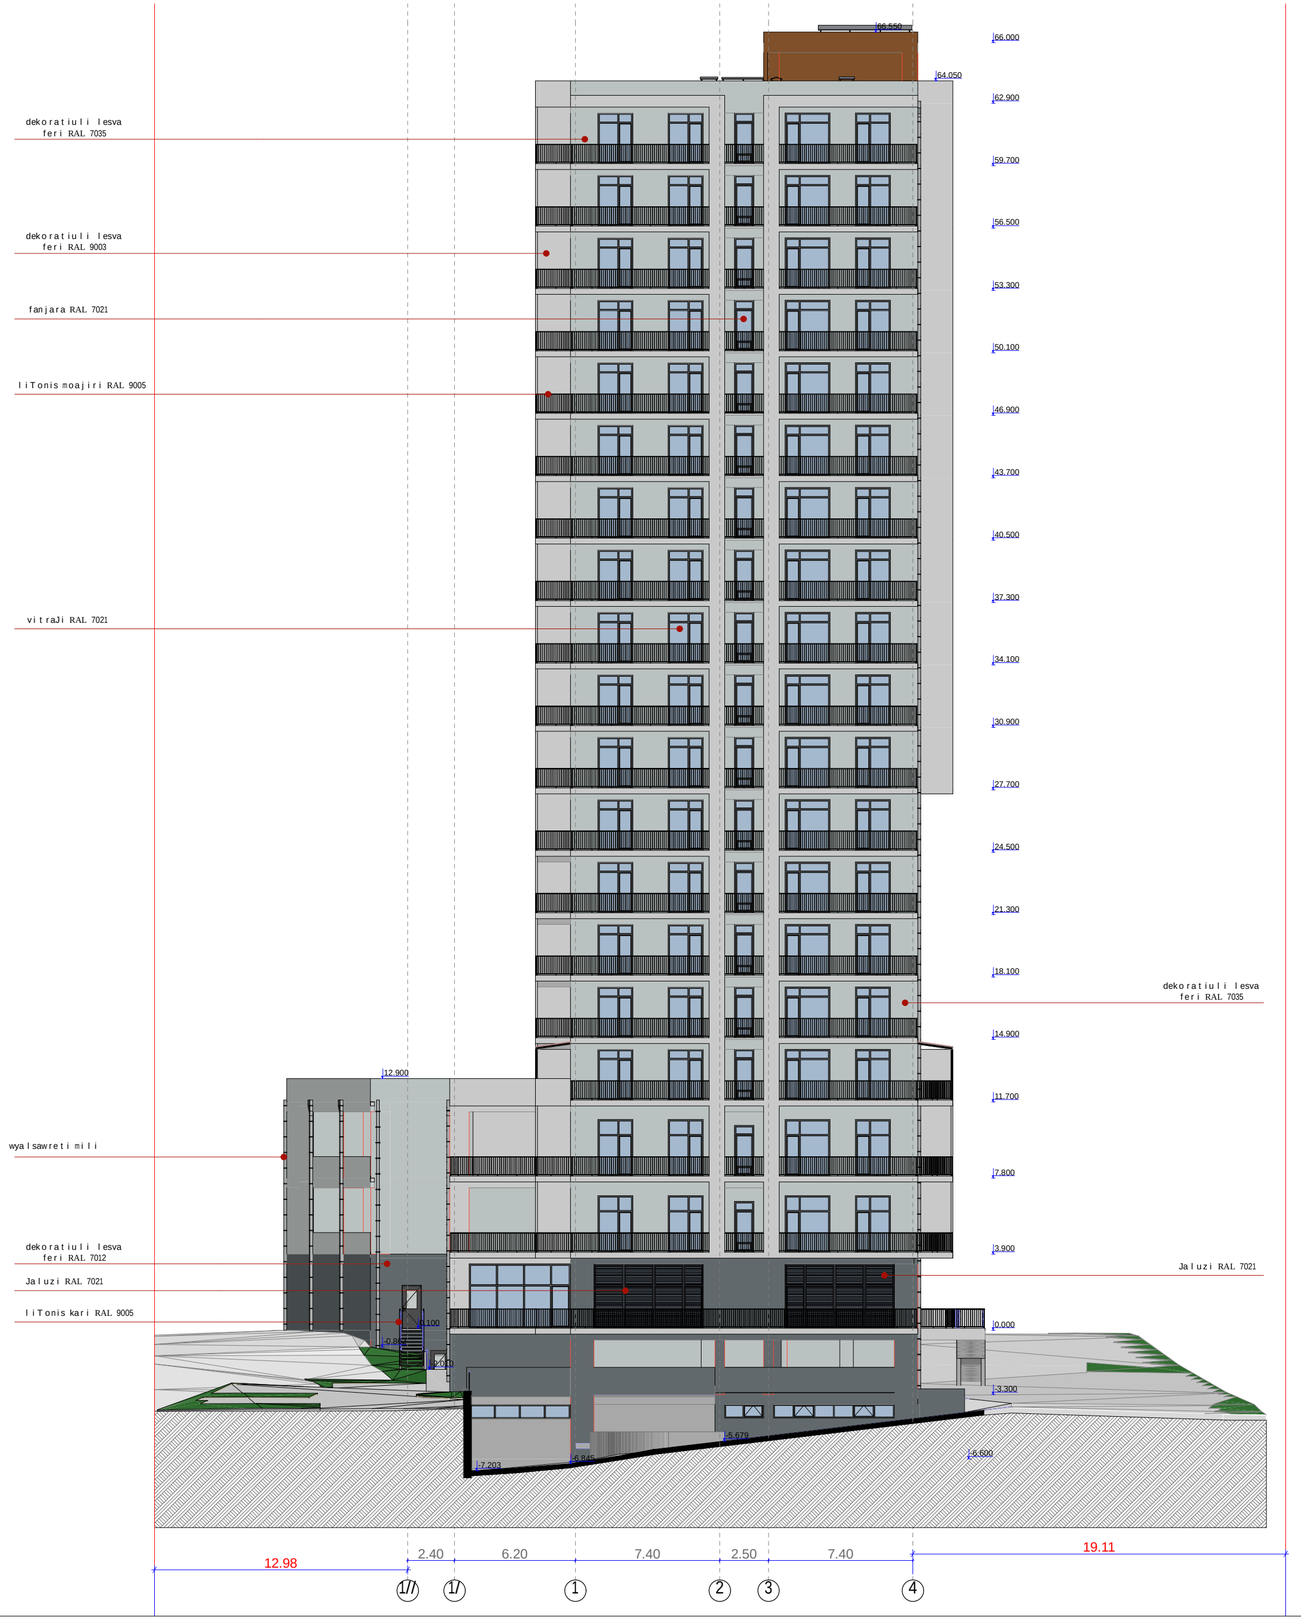

q. Tbilisi
2022w.

formati A1	m 1:150

damkveTi

Sps `hauzakademia~

(405312594)

mismarTi

q. Tbilisi, quCa grigol lorTqifaniZe #3a
s/k: 01.19.34.002.138

GT Studio
architectural services

misamarTi:
q. Tbilisi
muxiani I-m/r; II-k; b-#108

Tanamdeboba	gvari	
direqtori	b. pakeliani	
proeqtis avtorebi	b. pakeliani	
	g. favleniSvili	
	d. leJava	

TariRi	02.02.2022	naxazi
masStabi	m 1:150	

stadia	furceli	raodenoba

ფასადი ი-ა

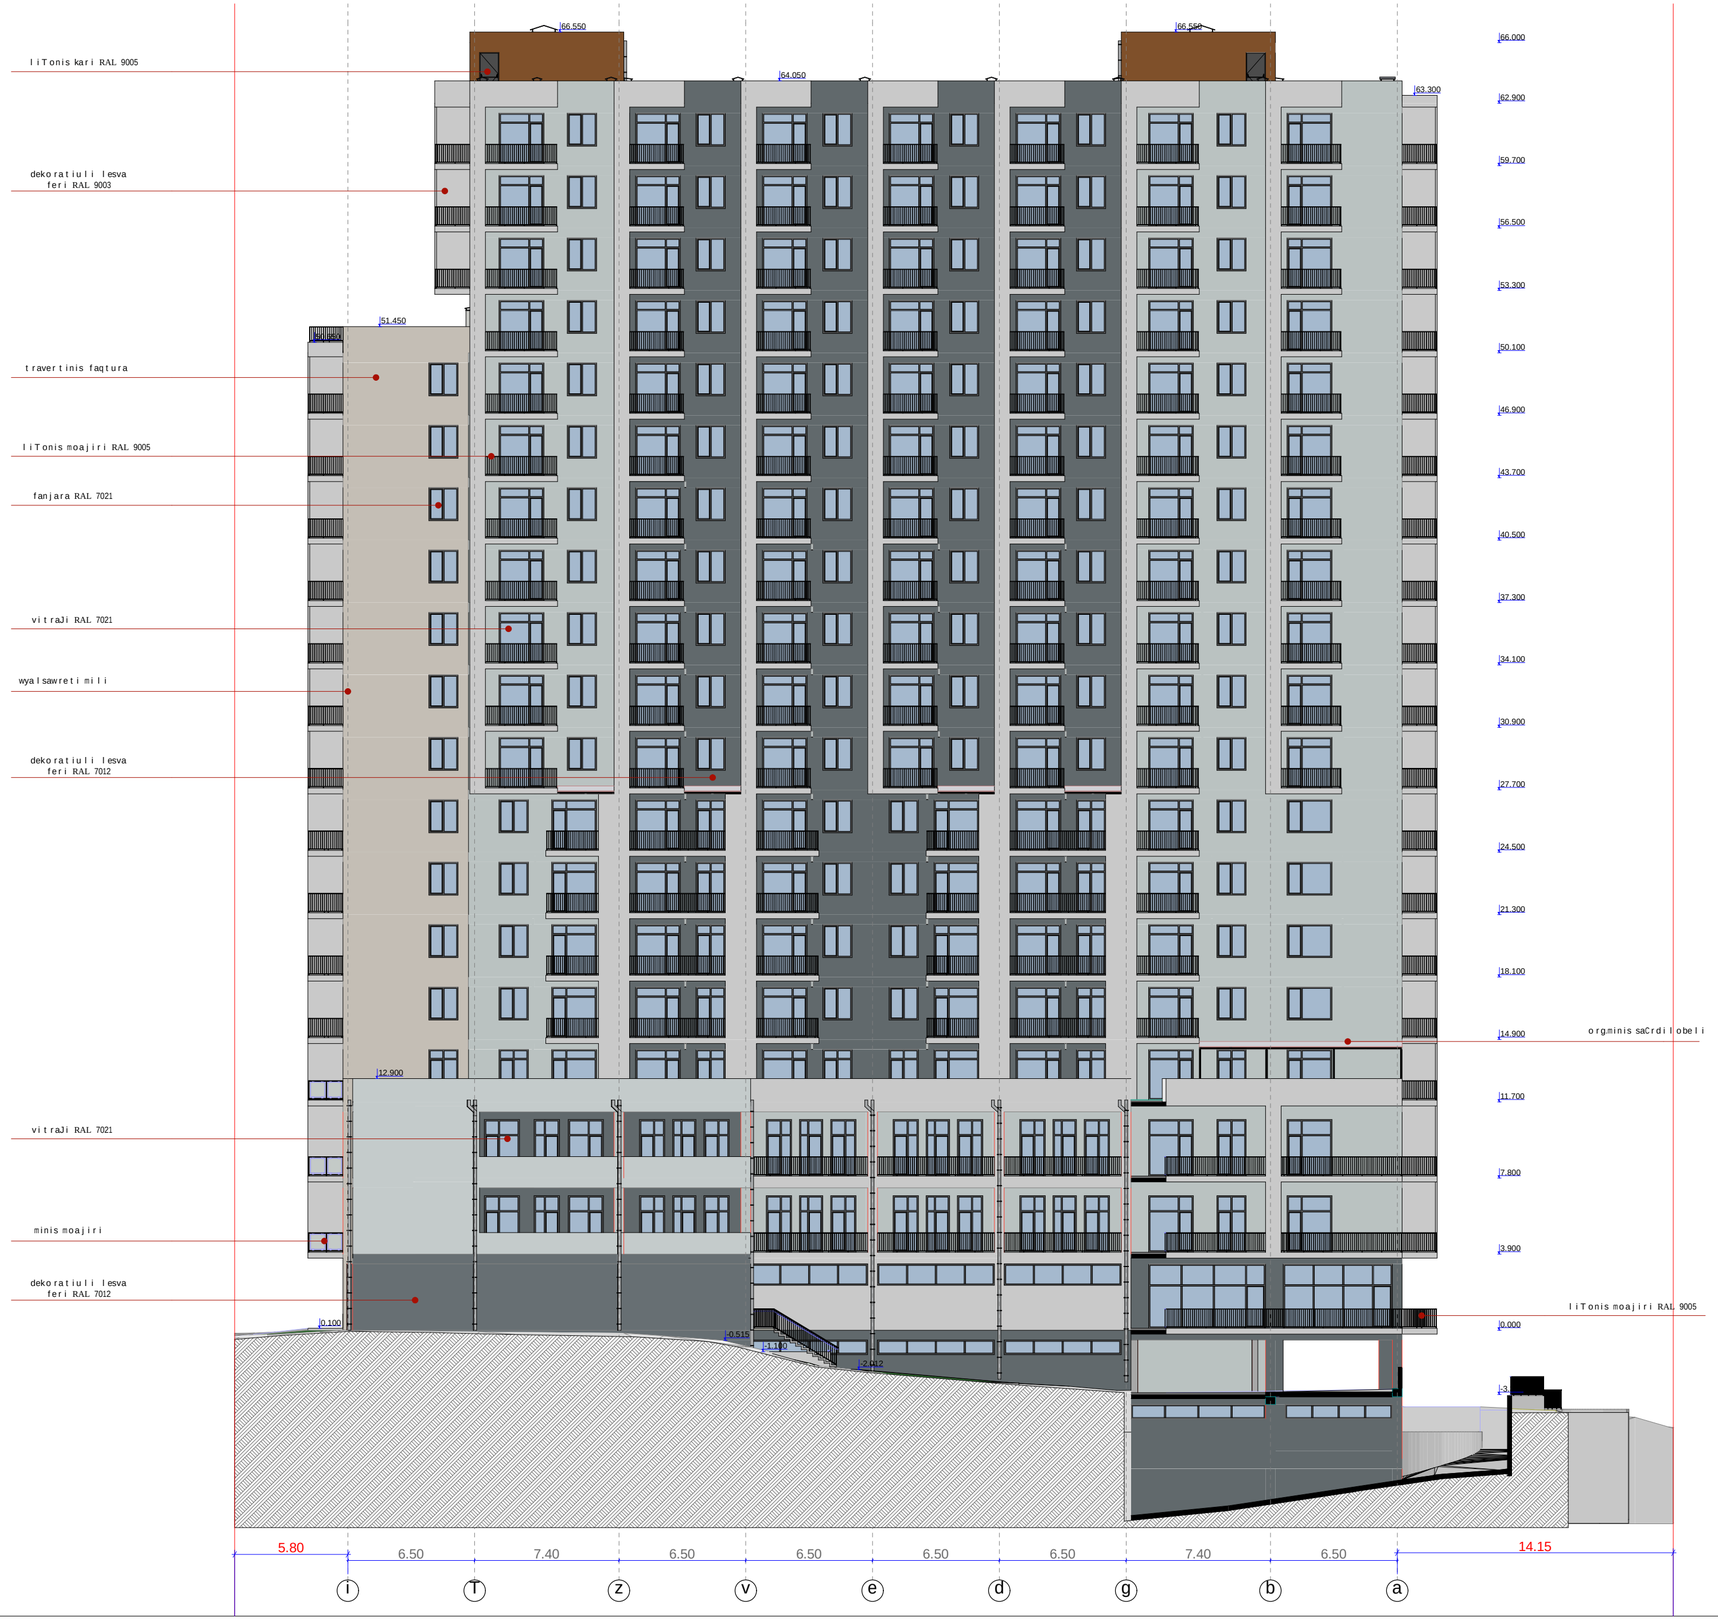

q. Tbilisi
2022w.

formati A1	m 1:150

damkveTi

Sps `hauzakademia~

(405312594)

mismarTi

q. Tbilisi, quCa grigol lorTqifaniZe #3a
s/k: 01.19.34.002.138

GT Studio
architectural services

misamarTi:
q. Tbilisi
muxiani I-m/r; II-k; b-#108

Tanamdeboba	gvari	
direqtori	b. pakeliani	
proeqtis avtorebi	b. pakeliani	
	g. favleniSvili	
	d. leJava	

TariRi	02.02.2022	naxazi
masStabi	m 1:150	

stadia	furceli	raodenoba