განმარტება შუალედურზე


- **გაბარიტული ზომები** შენობის სიგანე სიგრძე და სიმაღლე იგივეა რაც შეთანხმებულ პროექტში. უბრალოდ აღსანიშნავია რომ შეთანხმებულ გეგმებზე დაწერილია კიდურა ღერძებს შორის მანძილები, ხოლო კორექტირებულზე მითითებულია ფასადის უკიდურეს გარე წერტილებს შორის მანძილები.

- **ღერძებს შორის მანძილები** არ იცვლება იგივეა რაც შეთანხმებულ პროექტში.


- **ღიობები** შეცვლილი არ არის.
    - ფანჯრების ზომები და ვიზუალი მოწყობილია შეთანხმებული პროექტის შესაბამისად.
    - შეთანხმებულ AR1895201 და კორექტირებულ ფასადებზეც ფანჯრის გამჭირვალე მასალის გამო უკანა ფანჯრის ჩაჩო ჩანდა რაც ალბათ ვიზუალის ცვლილებად აღიქვით.

ღიობების ჩარჩოები მინების გარეშე და კონსტრუქციული სქემა უკვე დასრულებული იყო წინა კორექტირებისას, 4 ეტაპი შემოწმებული და ჩაბარებულია მუნიციპალური ინსპექციის მიერ და დარღვევა რომ ყოფილიყო აქამდე დაიწყებოდა საქმისწარმოება.
ზომების ცდომილება ხდება 2სმ - 4სმ-ის ფარგლებში რაც ლესვის სისქითაა გამოწვეული და 255-ე დადგენილების 27-ე მუხლის ნორმების შესაბამისად.
აქედან გამომდინარე ჯარიმა არ გვეკუთვნის. ზემოაღნიშნულიდან გამომდინარე გთხოვთ, მოთხოვნა გააუქმოთ.

AR1895201 შეთანხმებული გეგმა

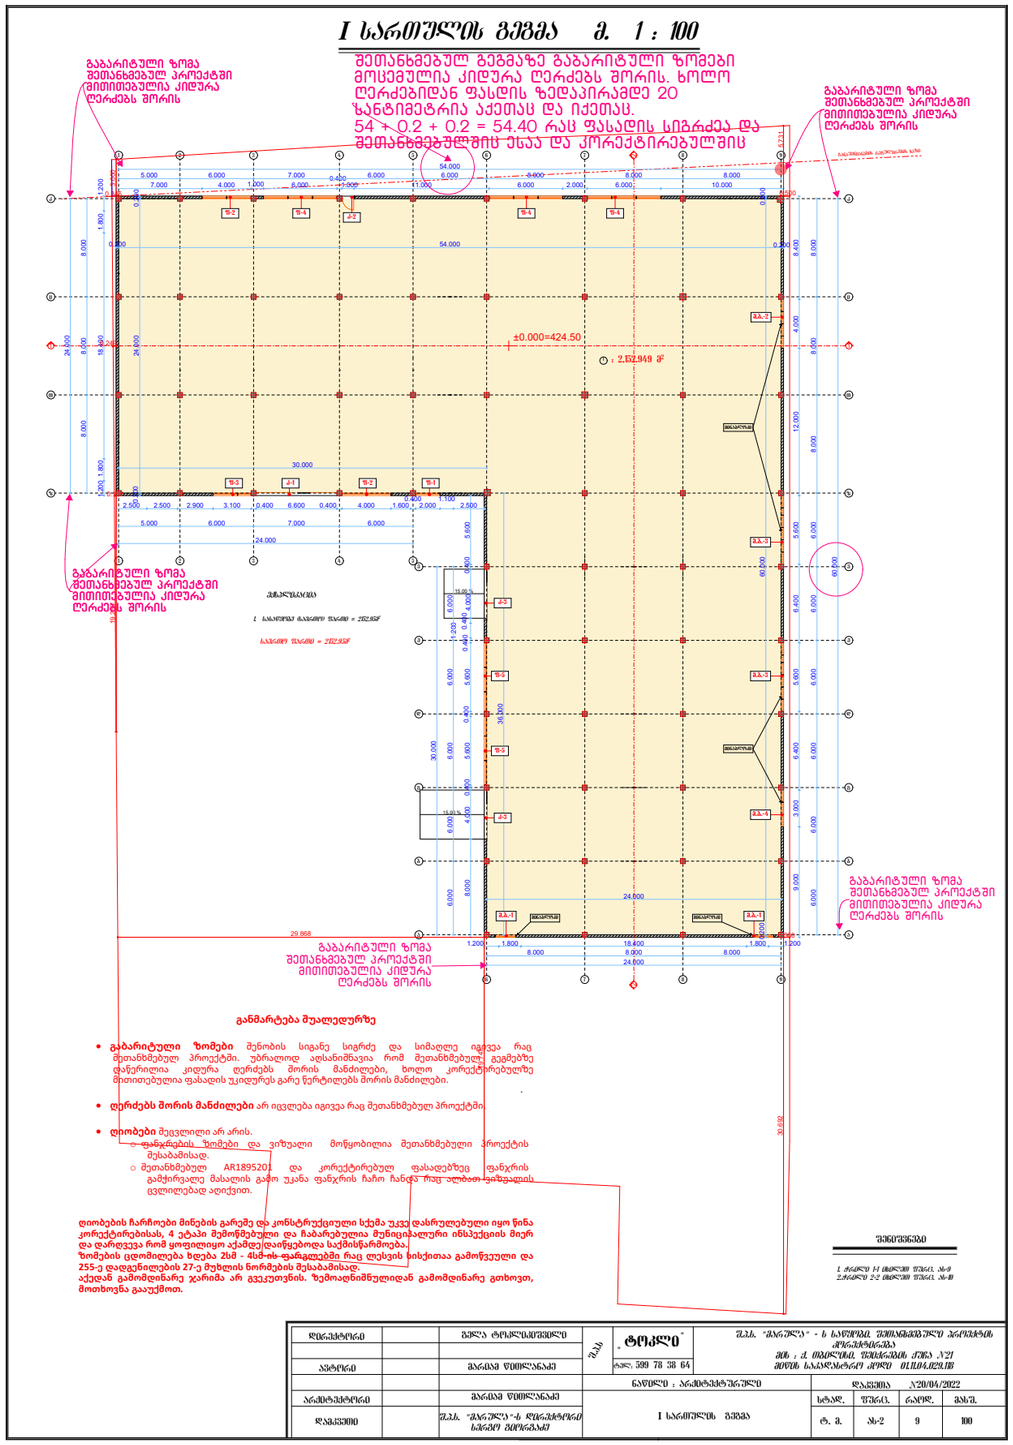

კორექტირებული გეგმა

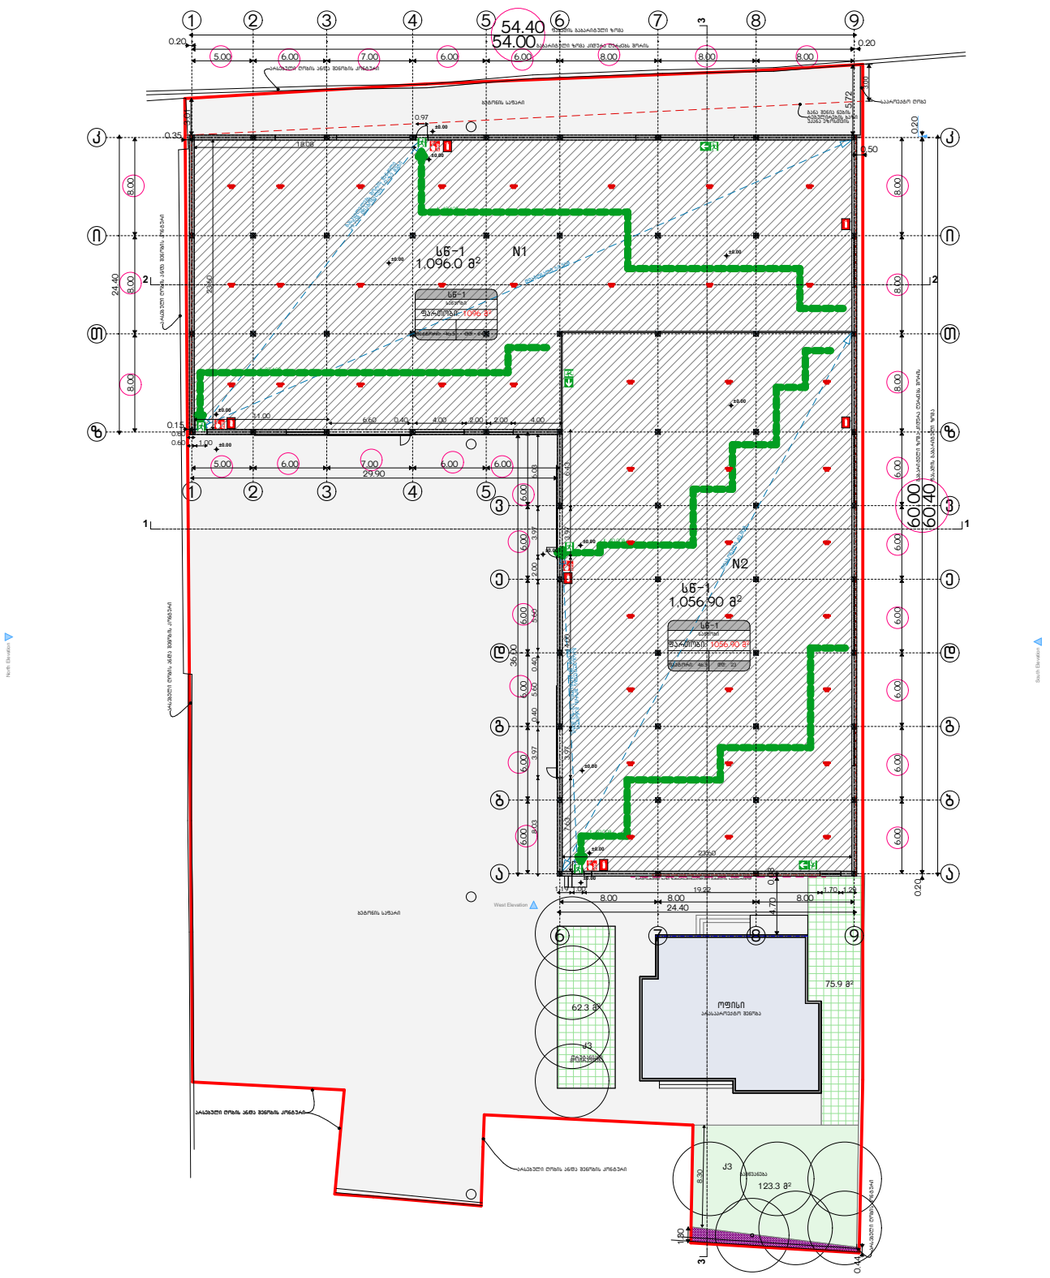

პირობითი აღნიშვნები შენიშვნა:

მისამართი:
თბილისი ფეიქრების ქუჩა N21

01.11.04.029.118 4840 მ²

პროექტის დასახელება:
საწყობი


პროექტის კორექტირება

გვერდის დასახელება:

დამკვეთი:
შპს მარულა
400015229


დირექტორი:
სერგო გიორგაძე

არქიტექტორი:
მარიამ წითლანაძე

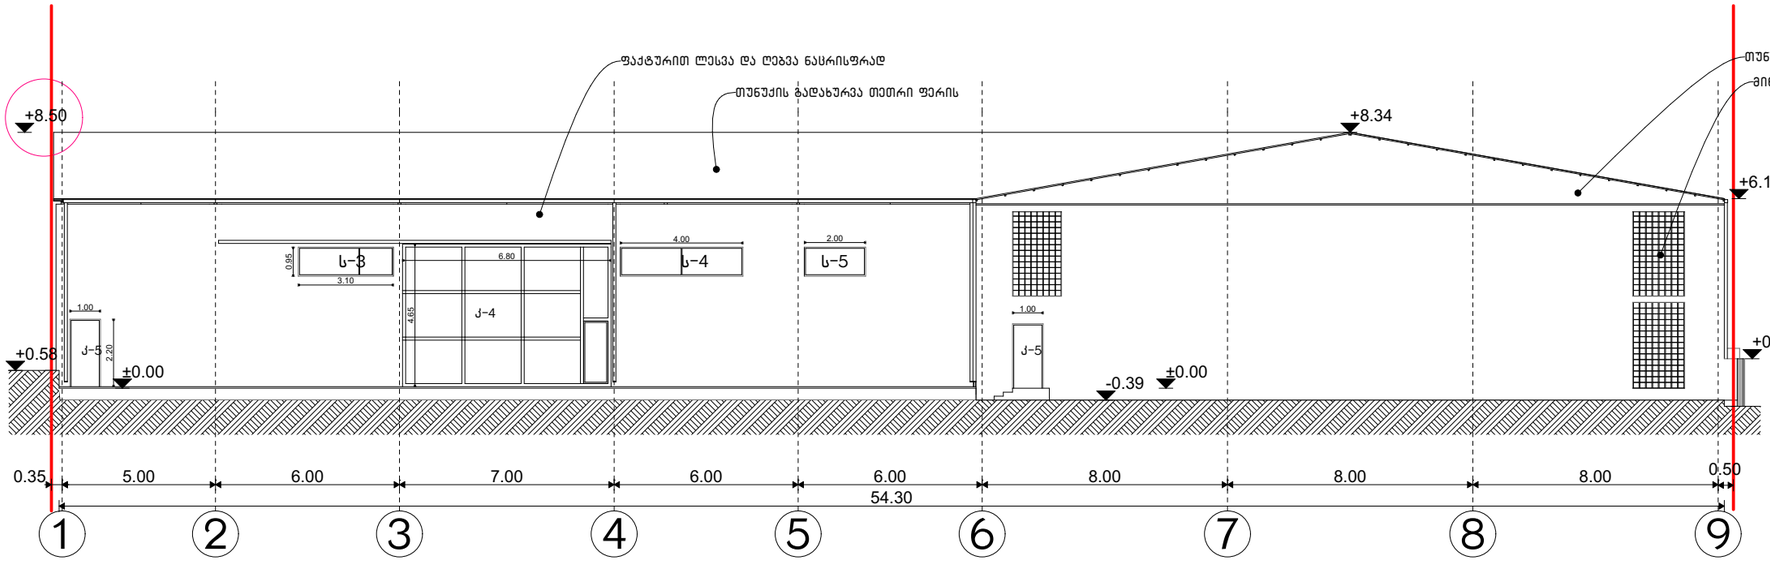



შეთანხმებული ფასადი

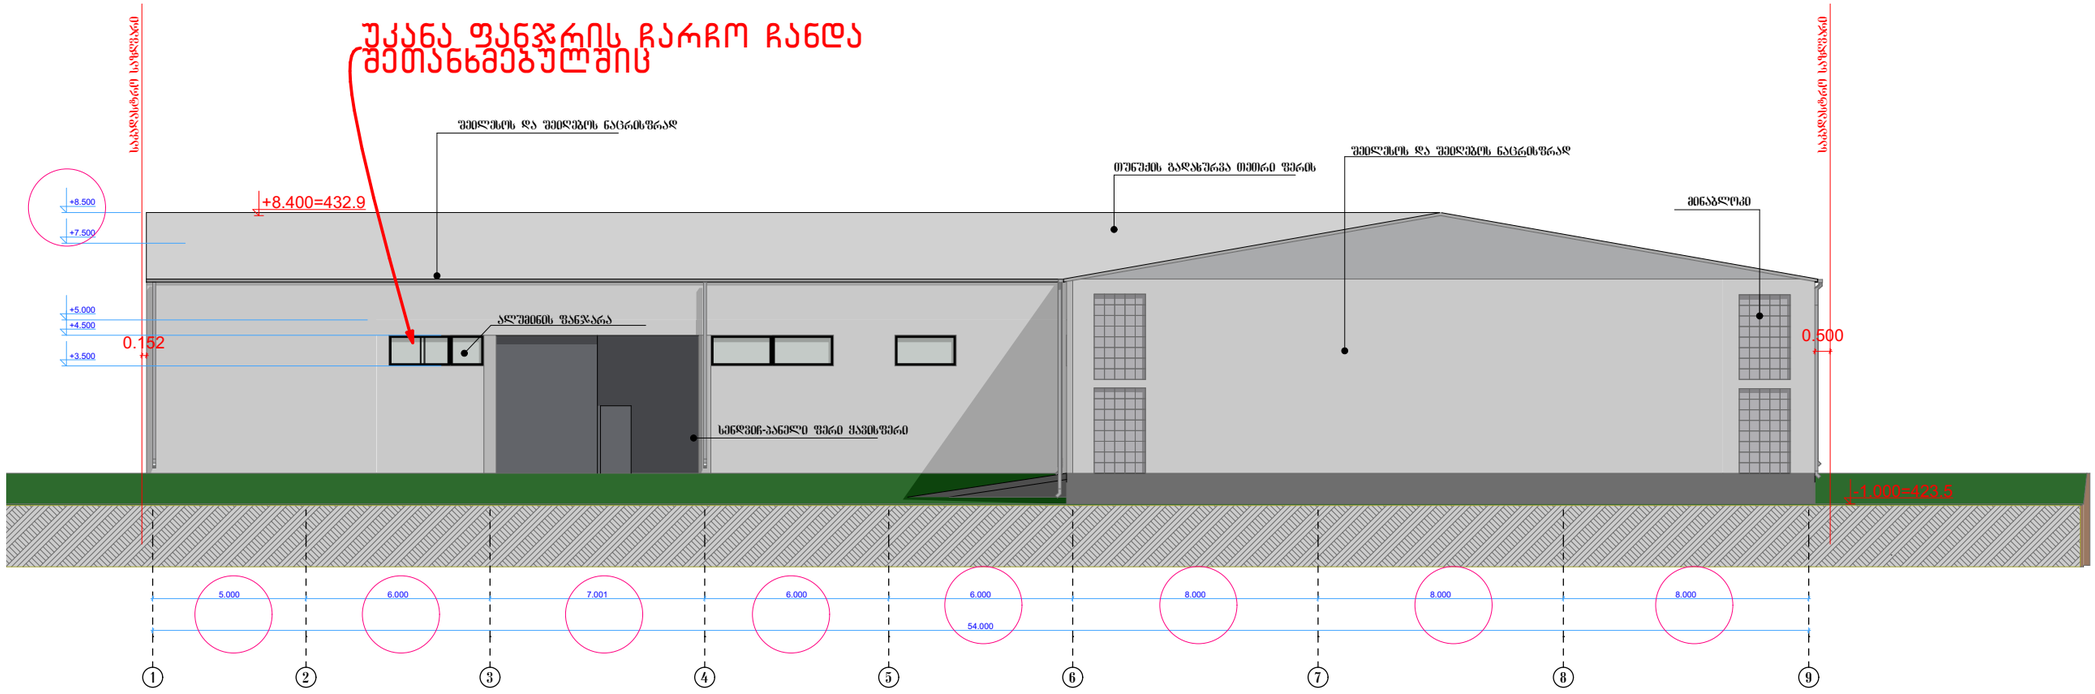

პირობითი აღნიშვნები შენიშვნა:

მისამართი:
თბილისი ფეიქრების ქუჩა N21

01.11.04.029.118 4840 მ²

პროექტის დასახელება:
საწყობი

პროექტის კორექტირება

West Elevation


გვერდის დასახელება:


დამკვეთი:
შპს მარულა
400015229

დირექტორი:
სერგო გიორგაძე

არქიტექტორი:
მარიამ წითლანაძე

1:200

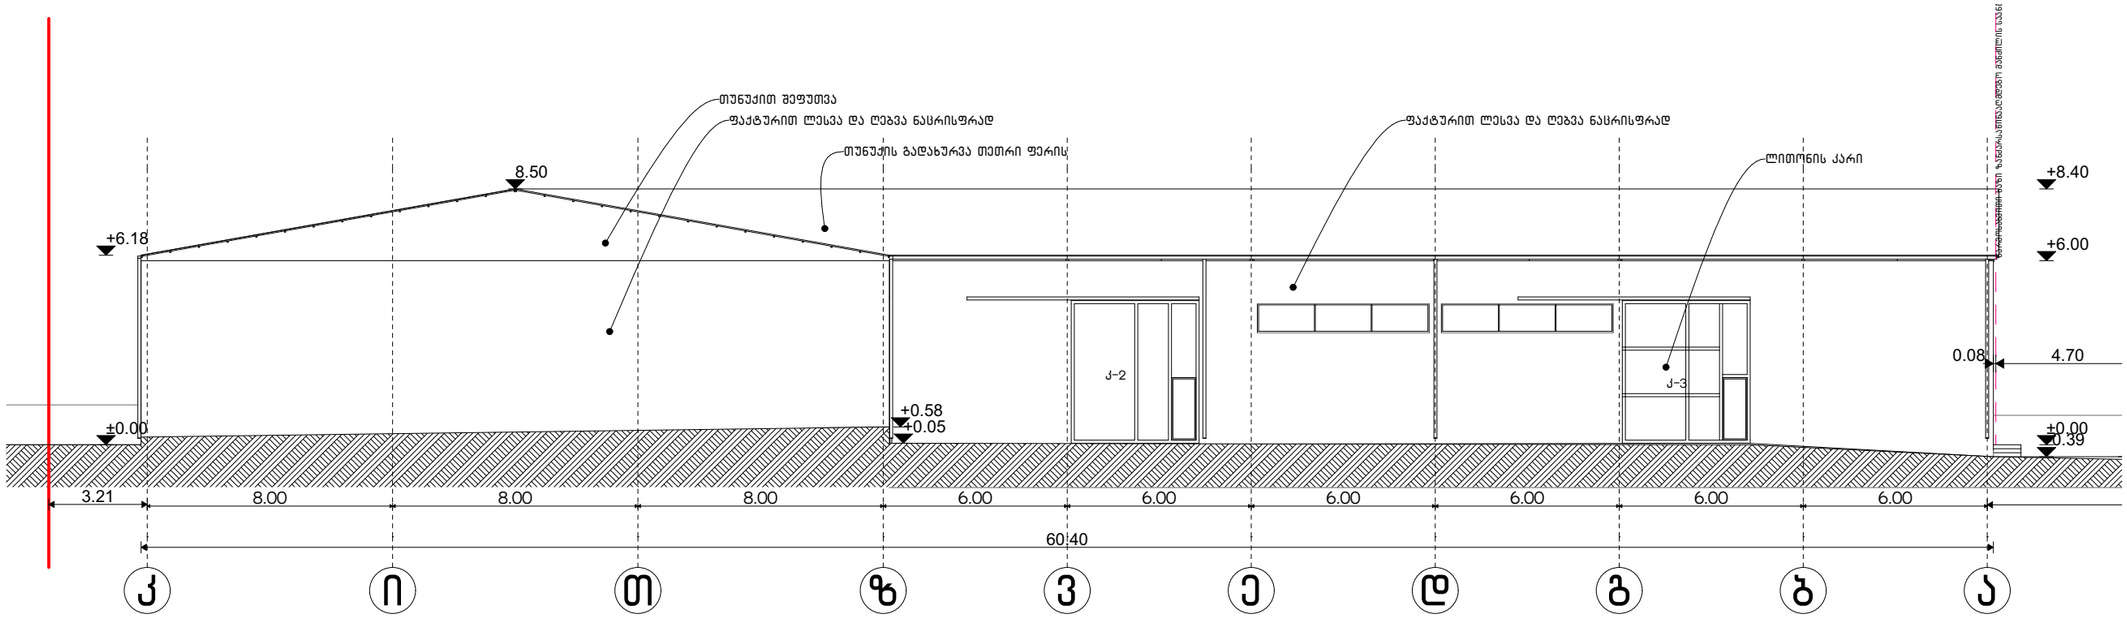

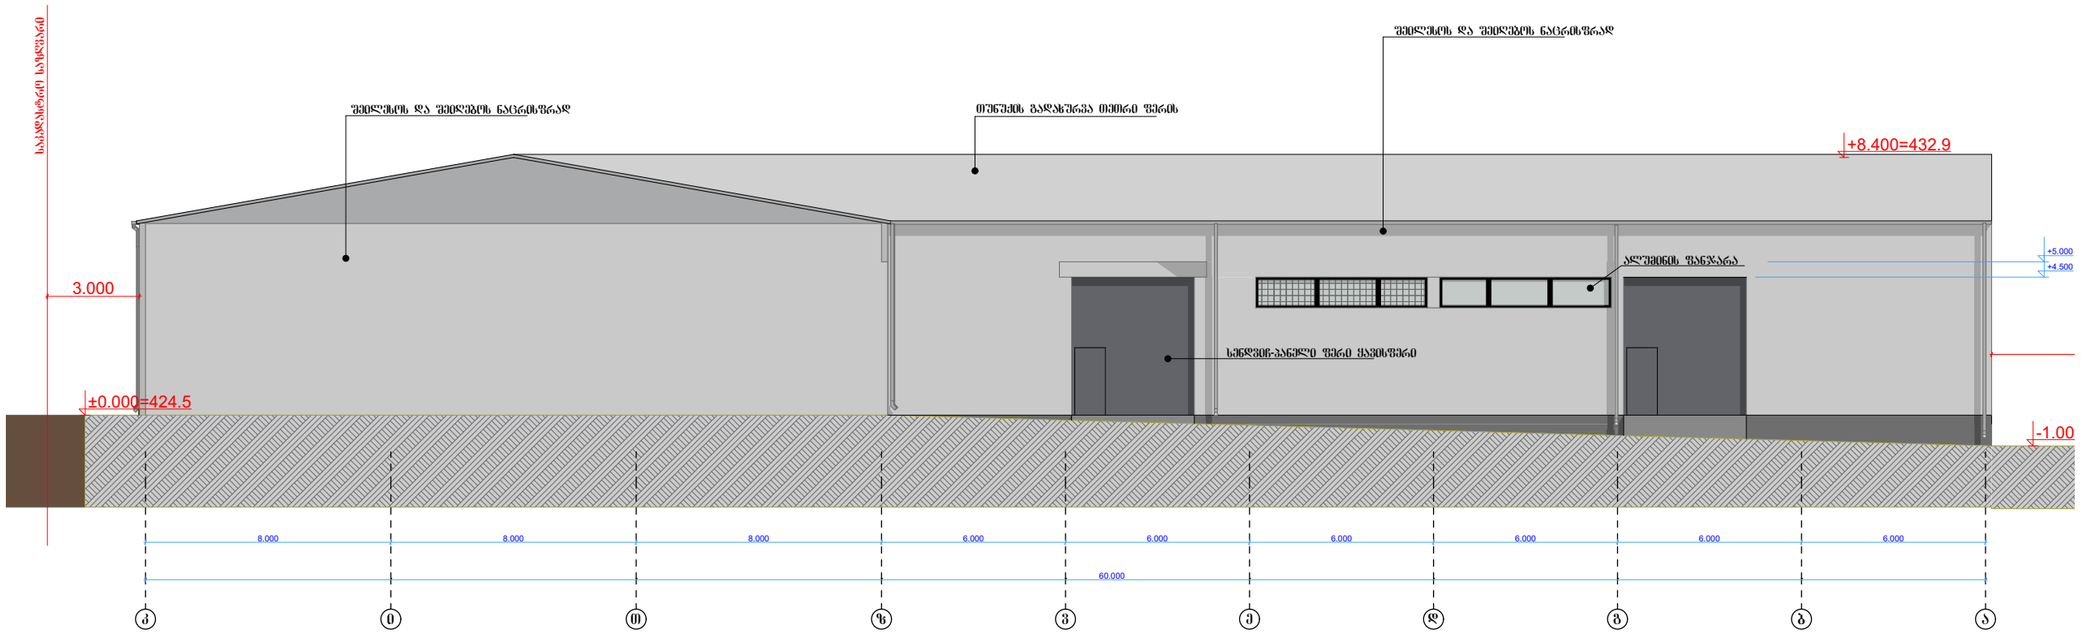

პირობითი აღნიშვნები შენიშვნა:

მისამართი:
თბილისი ფეიქრების ქუჩა N21

01.11.04.029.118 4840 მ²

პროექტის დასახელება:
საწყობი

პროექტის კორექტირება

გვერდის დასახელება:

დამკვეთი:
შპს მარულა
400015229

დირექტორი:
სერგო გიორგაძე

არქიტექტორი:
მარიამ წითლანაძე


27/04/2022
AR1895201 შეთანხმებული
აქ უკვე მოწყობილია ჩარჩოები
SN-019-DR

შეთანხმებულ ფასადზეც ვნაწილიანად ჩანს სარკმელი ვინაიდან მინის გამჭვირვალობის გამო უკანა ღიობის ჩარჩო ჩანდა. გთხოვთ, იხილოთ ვექტორული ფაილი.




02.02.2023


02.02.2023




02.02.2023




02.02.2023

