საპროექტო დოკუმენტაცია
ფასადები

GSPublisherVersion 0.0.100.100

E-1 ბლოკი
ა-ტიპი

3

სც-2
დდ-4
საცხ: 57,5 м2
საზ: 7.7м2

ჯამი: 65.2м2

k.a.a

a/s

FIRE
ALARM

k.m.m.

ნახაზის დასახელება

დირექტორი

პრ.ავტორი

შეასრულა

დამკვეთი/შემსრულებელი

პრ. დასახელება

საკადასტრო საზღვარი

მომიჯნავე საკადასტრო საზღვარი

გასასვლელამდე სავალი მანძილი

საცხოვრებელი ჯგუფი

სასაწყობე ჯგუფი

მწვანე საფარი

ბინის #

საერთო ფართი

საცხოვრებელი ფართი
აივნის ფართი

დაკავებულობის დატვირთვა

ექსპლიკაცია

ფორმატი :A-1

ცეცხმედეგობის ხარისხი 60წ.

1:100

ცეცხმედეგობის ხარისხი 120წ.

21

დაკავებულობის ჯგუფი

1 ფასადი ა-თ ღერძებში, 2
ფასადი 5-1 ღერძებში

გასასვლელის განათებული ნიშანი

გასასვლელის ნიშანის განთავსების
ადგილი.

სახანძრო ღილაკი

საგანგებო ხმოვანი განგაშის
საკომუნიკაციო სისტემა

ავარიული განათება

საავარიო განათება

ორმხრივი კავშირის სისტემა

სახანძრო მისაერთებელი

კვამლის ავტომატური აღმომჩენი

ავტომატური საშხეფი სისტემა

ხელის ცეცხლმაქრი

კვამლზე მორეაგირე მაუწყებელი

ზ.სებისკვერაძე

მ.ჯინჭარაძე

სავაჭრო ობიექტი

s.k. 01.72.14.056.089

შ.პ.ს. დიდი დიღომი პროჯექთი
s.k. 405 193 909

მ.ჯინჭარაძე

გასასვლელი
EXIT
exit

25

6

ბეტონის ბლოკი40X20X20

ლესვა ქვიშაცემენტის ხსნარით

საფასადე აგური

ლესვა ქვიშაცემნტის ხსნარით

ბეტონის ბლოკი40X20X20

საფასადე აგური

საფასადე
აგური

m. 1: 50

m. 1:50

ბეტონის ბლოკი40X20X20

ლესვა ქვიშაცემენტის ხსნარით

ფაქტურიანი შხეფით დამუშავება

ლესვა ქვიშაცემნტის ხსნარით

ბეტონის ბლოკი40X20X20

ბუნებრივი ტრავერტინი

ბუნებრივი
ტრავერტინი

m. 1: 50

m. 1:50

ბეტონის ბლოკი40X20X20

ლესვა ქვიშაცემენტის ხსნარით

საფასადე აგური

ლესვა ქვიშაცემნტის ხსნარით

ბეტონის ბლოკი40X20X20
დეკორატიული ლესვა ფაქტურა მიუნხენი

საღებავი RGB 255, 228, 181

m. 1: 50

m. 1:20

ა ბ გ გ/დ დ ე ვ ზ თ

1 სართ. 0,00 1 სართ. 0,00

2 სართ. +4,30 2 სართ. +4,30

3 სართ. +3,20 3 სართ. +3,20

45,9

10,4

4

0,4

0 0,1

0,4

0 0,1

4,8 6,5

0,5

6 6,5 7,2 7,2 7,2

0,1

469,60 469,60

25

6

20X20X40ბეტონის ბლოკი
ლესვა ქვიშაცემენტის ხსნარით

საფასადე აგური

ლესვა ქვიშაცემნტის ხსნარით

20X20X40ბეტონის ბლოკი
საფასადე აგური

საფასადე
აგური

50: 1. m

50:1. m

20X20X40ბეტონის ბლოკი
ლესვა ქვიშაცემენტის ხსნარით

ფაქტურიანი შხეფით დამუშავება

ლესვა ქვიშაცემნტის ხსნარით

20X20X40ბეტონის ბლოკი
ბუნებრივი ტრავერტინი

ბუნებრივი
ტრავერტინი

50: 1. m

50:1. m

20X20X40ბეტონის ბლოკი
ლესვა ქვიშაცემენტის ხსნარით

საფასადე აგური

ლესვა ქვიშაცემნტის ხსნარით

20X20X40ბეტონის ბლოკი
დეკორატიული ლესვა ფაქტურა მიუნხენი

საღებავი RGB 255, 228, 181

50: 1. m

20:1. m

5 4 3 2 1/2 1

1 სართ. 0,00 1 სართ. 0,00

2 სართ. +4,30 2 სართ. +4,30

3 სართ. +3,20 3 სართ. +3,20

20,9

4,8 4,1 5 6,5

0,5

5,2

3,4

6,8 8,8

3,3 3,3
3,4

1,6 1,2

0,2

3

0,4

დეკორატიული
ლესვა

469,60 469,60

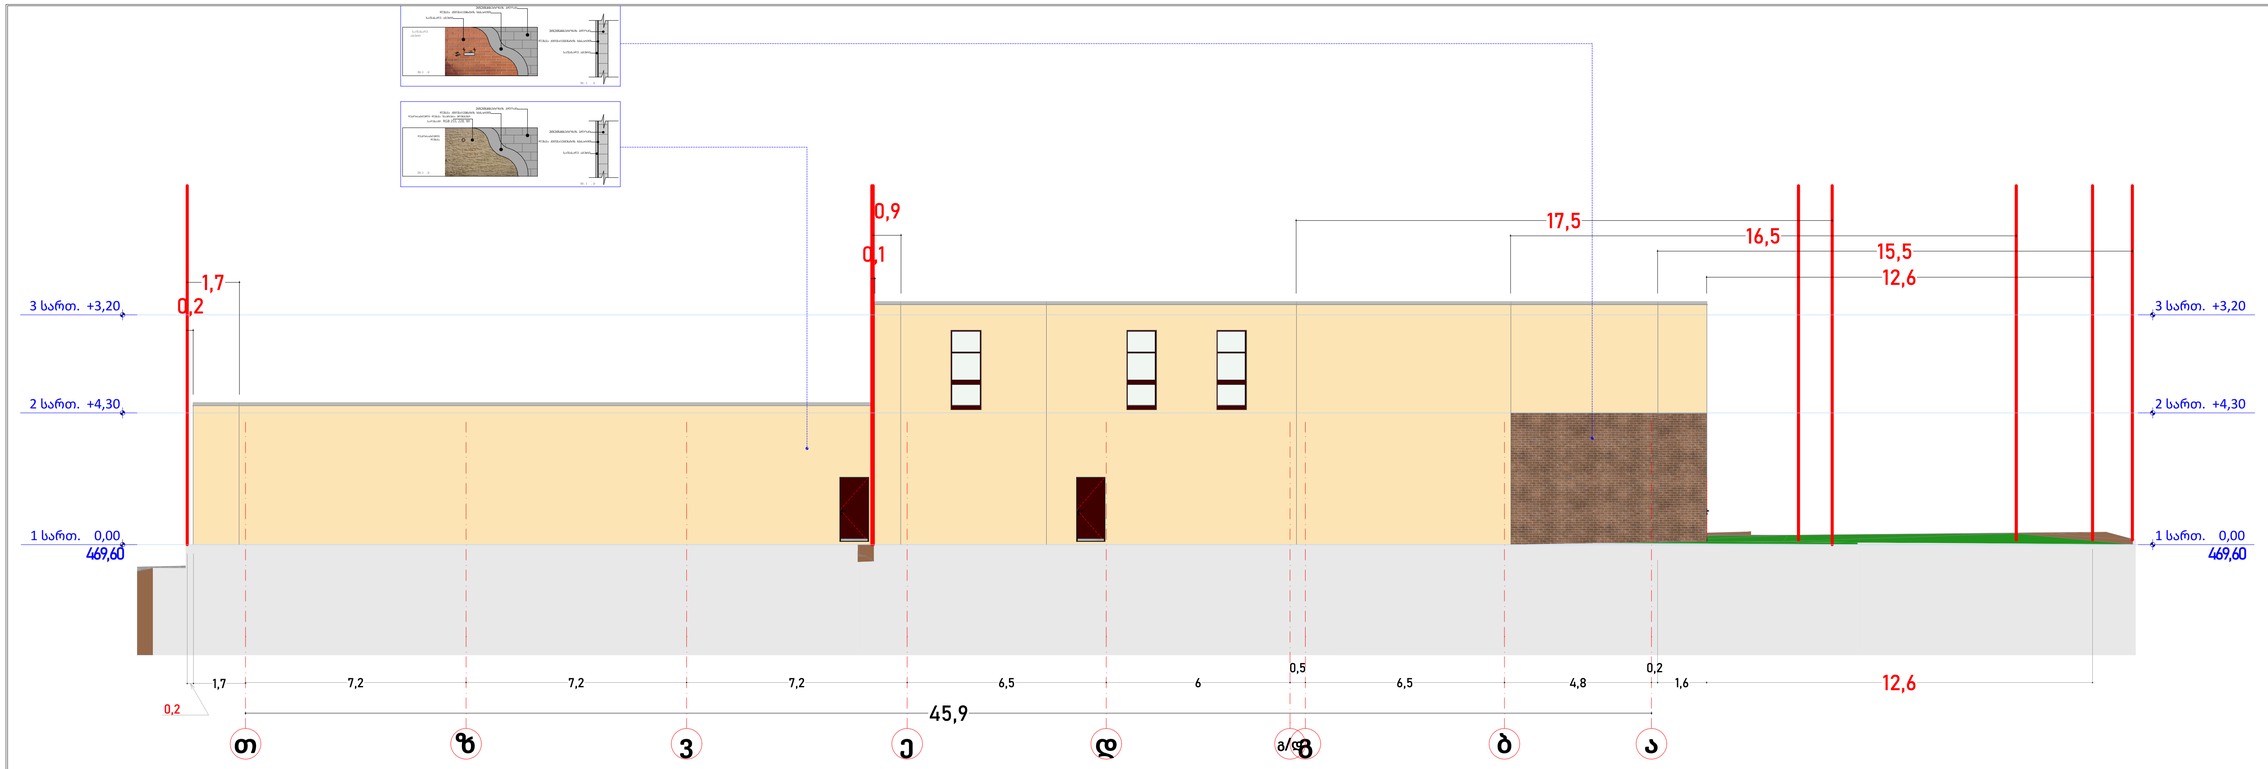

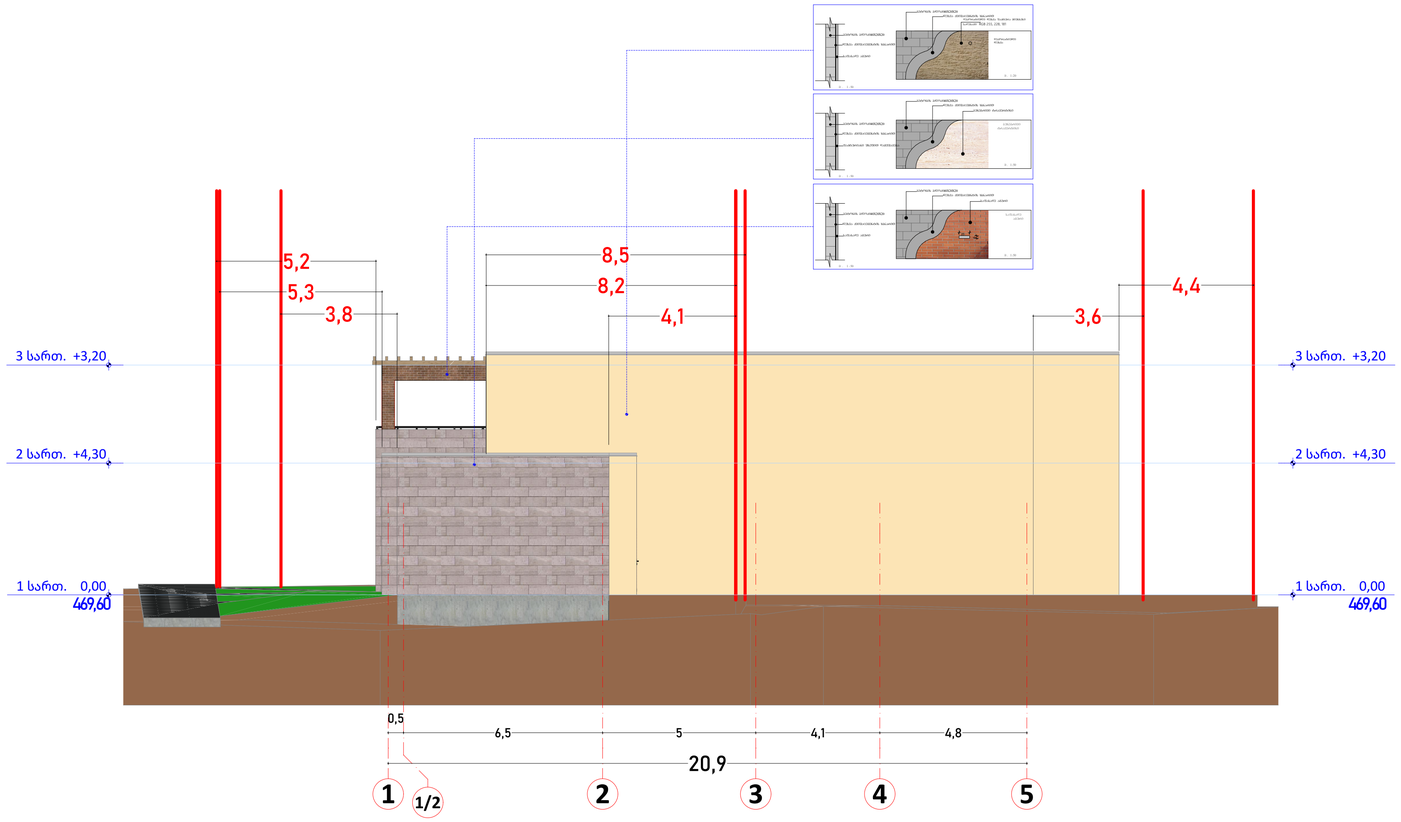

GSPublisherVersion 0.0.100.100

E-1 ბლოკი
ა-ტიპი

3

სც-2
დდ-4
საცხ: 57,5 м2
საზ: 7.7м2
ჯამი: 65.2м2

k.a.a

a/s

FIRE
ALARM

k.m.m.

ნახაზის დასახელება

დირექტორი
პრ.ავტორი
შეასრულა

დამკვეთი/შემსრულებელი

პრ. დასახელება

საკადასტრო საზღვარი

მომიჯნავე საკადასტრო საზღვარი

გასასვლელამდე სავალი მანძილი

საცხოვრებელი ჯგუფი

სასაწყობე ჯგუფი

მწვანე საფარი

ბინის #

საერთო ფართი

საცხოვრებელი ფართი
აივნის ფართი

დაკავებულობის დატვირთვა

ექსპლიკაცია

ფორმატი :A-1

ცეცხმედეგობის ხარისხი 60წ.

1:100

ცეცხმედეგობის ხარისხი 120წ.

22

დაკავებულობის ჯგუფი

3 ფასადი თ-ა ღერძებში, 4
ფასადი 1-5 ღერძებში

გასასვლელის განათებული ნიშანი

გასასვლელის ნიშანის განთავსების
ადგილი.

სახანძრო ღილაკი

საგანგებო ხმოვანი განგაშის
საკომუნიკაციო სისტემა

ავარიული განათება

საავარიო განათება

ორმხრივი კავშირის სისტემა

სახანძრო მისაერთებელი

კვამლის ავტომატური აღმომჩენი

ავტომატური საშხეფი სისტემა

ხელის ცეცხლმაქრი

კვამლზე მორეაგირე მაუწყებელი

ზ.სებისკვერაძე
მ.ჯინჭარაძე

სავაჭრო ობიექტი

s.k. 01.72.14.056.089

შ.პ.ს. დიდი დიღომი პროჯექთი
s.k. 405 193 909

მ.ჯინჭარაძე

გასასვლელი
EXIT
exit

20X20X40ბეტონის ბლოკი
ლესვა ქვიშაცემენტის ხსნარით
საფასადე აგური

ლესვა ქვიშაცემნტის ხსნარით

20X20X40ბეტონის ბლოკი
დეკორატიული ლესვა ფაქტურა მიუნხენი

საღებავი RGB 255, 228, 181

50: 1. m

20:1. m

25

6

20X20X40ბეტონის ბლოკი
ლესვა ქვიშაცემენტის ხსნარით
საფასადე აგური

ლესვა ქვიშაცემნტის ხსნარით

20X20X40ბეტონის ბლოკი
საფასადე აგური

საფასადე
აგური

50: 1. m

50:1. m

თ ზ ვ ე დ გ/დგ ბ ა

1 სართ. 0,00 1 სართ. 0,00

2 სართ. +4,30 2 სართ. +4,30

3 სართ. +3,20 3 სართ. +3,20

45,9

0,2

7,2 7,2 7,2 6,5 6 1,6 12,6

0,5

6,5 4,8

0,2

0,1

0,9 17,5
16,5
15,5

1,7 12,6

0,2

1,7

დეკორატიული
ლესვა

469,60 469,60

25

6

ბეტონის ბლოკი40X20X20
ლესვა ქვიშაცემენტის ხსნარით
საფასადე აგური

ლესვა ქვიშაცემნტის ხსნარით

ბეტონის ბლოკი40X20X20
საფასადე აგური

საფასადე
აგური

m. 1: 50

m. 1:50

ბეტონის ბლოკი40X20X20
ლესვა ქვიშაცემენტის ხსნარით
ფაქტურიანი შხეფით დამუშავება

ლესვა ქვიშაცემნტის ხსნარით

ბეტონის ბლოკი40X20X20
ბუნებრივი ტრავერტინი

ბუნებრივი
ტრავერტინი

m. 1: 50

m. 1:50

ბეტონის ბლოკი40X20X20
ლესვა ქვიშაცემენტის ხსნარით
საფასადე აგური

ლესვა ქვიშაცემნტის ხსნარით

ბეტონის ბლოკი40X20X20
დეკორატიული ლესვა ფაქტურა მიუნხენი

საღებავი RGB 255, 228, 181

m. 1: 50

m. 1:20

1 1/2 2 3 4 5

1 სართ. 0,00 1 სართ. 0,00

2 სართ. +4,30 2 სართ. +4,30

3 სართ. +3,20 3 სართ. +3,20

20,9

5,2

3,6

0,5

6,5 5 4,1 4,8

3,8

5,3 8,2
4,1

8,5

4,4

დეკორატიული
ლესვა

469,60 469,60

GSPublisherVersion 0.0.100.100

E-1 ბლოკი
ა-ტიპი

3

სც-2
დდ-4
საცხ: 57,5 м2
საზ: 7.7м2
ჯამი: 65.2м2

k.a.a

a/s

FIRE
ALARM

k.m.m.

ნახაზის დასახელება

დირექტორი
პრ.ავტორი
შეასრულა

დამკვეთი/შემსრულებელი

პრ. დასახელება

საკადასტრო საზღვარი

მომიჯნავე საკადასტრო საზღვარი

გასასვლელამდე სავალი მანძილი

საცხოვრებელი ჯგუფი

სასაწყობე ჯგუფი

მწვანე საფარი

ბინის #

საერთო ფართი

საცხოვრებელი ფართი
აივნის ფართი

დაკავებულობის დატვირთვა

ექსპლიკაცია

ფორმატი :A-1

ცეცხმედეგობის ხარისხი 60წ.

1:1

ცეცხმედეგობის ხარისხი 120წ.

23

დაკავებულობის ჯგუფი

01 ფანჯრების
სპეციფიკაცია , 02
კარებების სპეციფიკაცია

გასასვლელის განათებული ნიშანი

გასასვლელის ნიშანის განთავსების
ადგილი.

სახანძრო ღილაკი

საგანგებო ხმოვანი განგაშის
საკომუნიკაციო სისტემა

ავარიული განათება

საავარიო განათება

ორმხრივი კავშირის სისტემა

სახანძრო მისაერთებელი

კვამლის ავტომატური აღმომჩენი

ავტომატური საშხეფი სისტემა

ხელის ცეცხლმაქრი

კვამლზე მორეაგირე მაუწყებელი

ზ.სებისკვერაძე
მ.ჯინჭარაძე

სავაჭრო ობიექტი

s.k. 01.72.14.056.089

შ.პ.ს. დიდი დიღომი პროჯექთი
s.k. 405 193 909

მ.ჯინჭარაძე

გასასვლელი
EXIT
exit

კოდი ვ-01 ვ-02 ვ-03 ვ-04 ვ-05 ვ-06 ვ-07 ვ-08

-

1

3,7

1

4

6,1

4

6,8

4

5,4

4

1

2,6

1

2,6

1

2,9

რაოდენობა 6 1 2 1 1 1 2 15
ზომები 1×3,7 1×4 6,1×4 6,8×4 5,4×4 1×2,6 1×2,6 1×2,9

2D
1

1 6,1
6,8 5,4 1 1 1

ვიტრაჟების სპეციფიკაცია

კოდი კ-01 კ-90წთ კ/ვ-01 კ/ვ-02 კ/ვ-03

-

0,9

2,1

0,9

5

2,1

6,1

4

6,8

4

1,1

2,9

რაოდენობა 6 10 1 1 3
ზომები 0,9×2,1 0,9

5×2,1 6,1×4 6,8×4 1,1×2,9

ზედხედი

0,9

1,3 1,5

0,4

5

0,8

5

0,3

0,9

5

0,3

1,3

0,4

5

1,5

6,1

1,4

5

1,4

5

1,5

5

1,5

5

6,8

1,1

0,9

5

0,3

1,3 1,5

0,4

5

კარებების სპეციფიკაცია