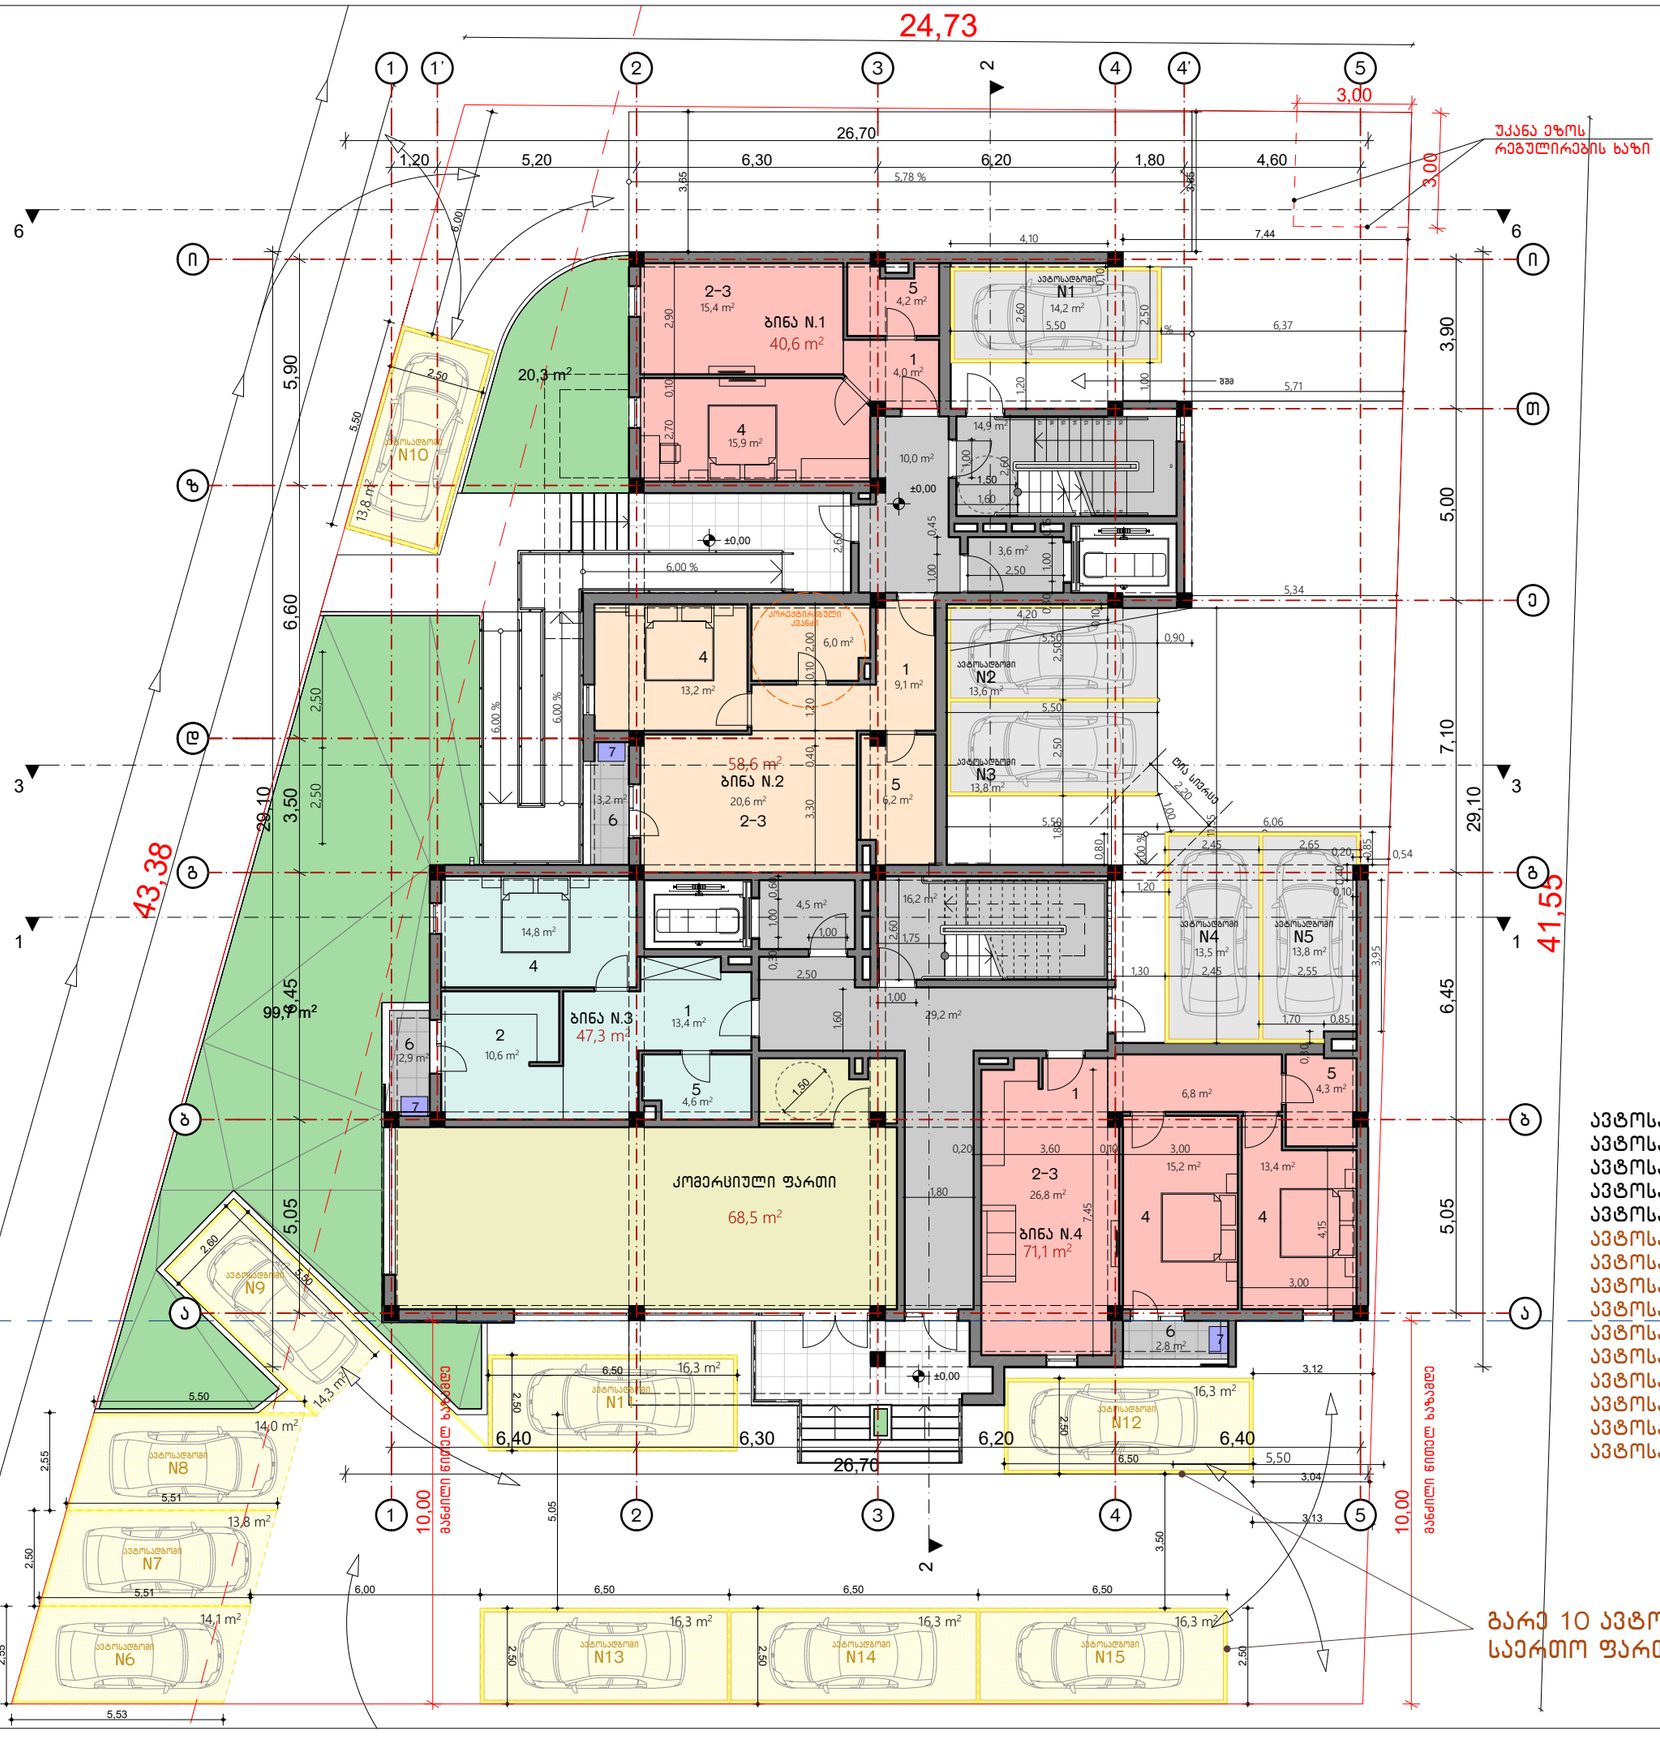

M. STUDIO
ARCHITECTURE & DESIGN

გეგმა ±0.00 ნიშნულზე

ბინა N.1 - 40.6 მ²
სასხ. ფართი - 40.6 მ²
საზ. ფართი - 0.0 მ²

ბინა N.2 - 58.6 მ²
სასხ. ფართი - 55.4 მ²
საზ. ფართი - 3.2 მ²

ბინა N.3 - 47.3 მ²
სასხ. ფართი - 44.4 მ²
საზ. ფართი - 2.9 მ²

ბინა N.4 - 71.1 მ²
სასხ. ფართი - 68.3 მ²
საზ. ფართი - 2.8 მ²

კომერც. ფართი - 68.5 მ²

ავტოსადგომი N.1 - 14.2 მ²
ავტოსადგომი N.2 - 13.6 მ²
ავტოსადგომი N.3 - 13.8 მ²
ავტოსადგომი N.4 - 13.5 მ²
ავტოსადგომი N.5 - 13.8 მ²
ავტოსადგომი N.6 - 14.1 მ²
ავტოსადგომი N.7 - 13.8 მ²
ავტოსადგომი N.8 - 14.0 მ²
ავტოსადგომი N.9 - 14.3 მ²
ავტოსადგომი N.10 - 13.8 მ²
ავტოსადგომი N.11 - 16.3 მ²
ავტოსადგომი N.12 - 16.3 მ²
ავტოსადგომი N.13 - 16.3 მ²
ავტოსადგომი N.14 - 16.3 მ²
ავტოსადგომი N.15 - 16.3 მ²

ექსპლიკაცია:
1. ჰოლი
2. სამზარეულო
3. საერთო ოთახი
4. საძინებელი
5. სველი წერტილი
6. აივანი
7. გათბობაგაგრილების გარე აგრეგატების განთავსების ადგილი

მრავალბინიანი საცხოვრებელი სახლი

მის.: ქ. თბილისი, სოფ. დიღომი, არქანჯელო ლამბერტის ქუჩა N16 (ს.კ. 01.72.14.040.144) შპს "ბრანდ ბილდინგ"-ის საკუთრებაში არსებულ მიწის ნაკვეთზე მრავალბინიანი საცხოვრებელი სახლის პროექტი

დავკვეთი:	შპს "ბრანდ ბილდინგი"
ფურცლის ფორმატი	A3
პროექტის ნომერი	
თარიღი	2018 წ.
მთ. არქიტექტორი	რობი გეთიაშვილი
არქიტექტორი	გიორგი ახვლედიანი

A-3

მასშტაბი 1:150

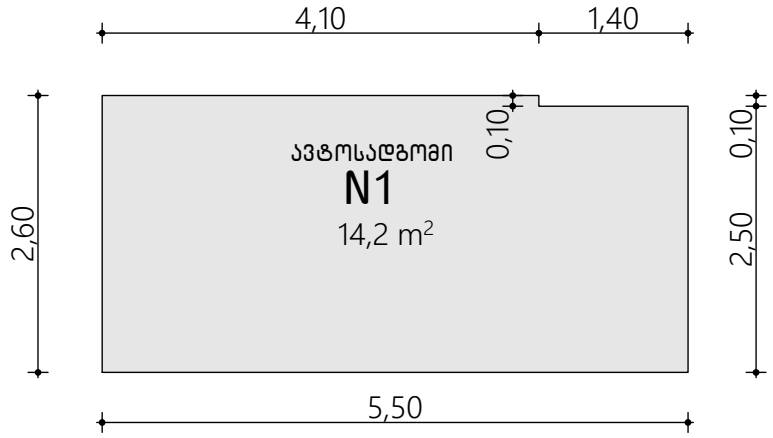

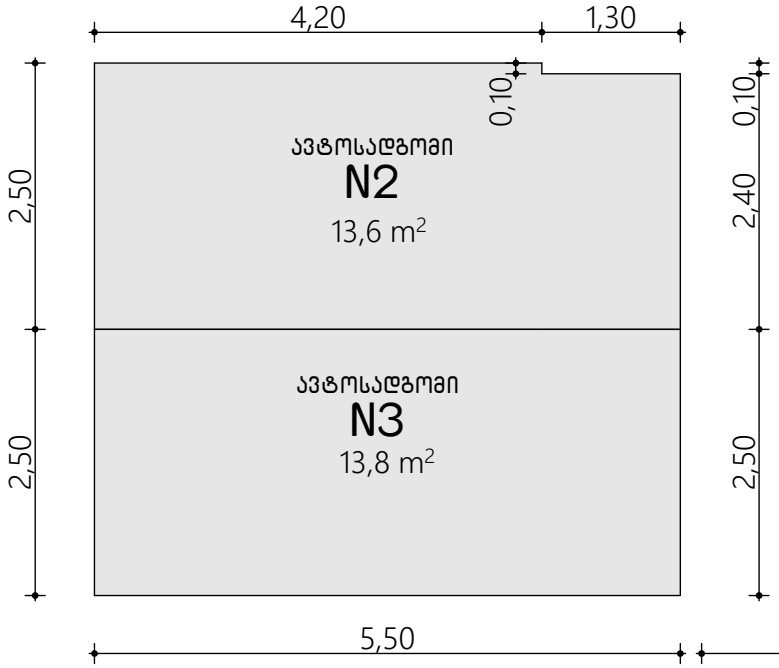

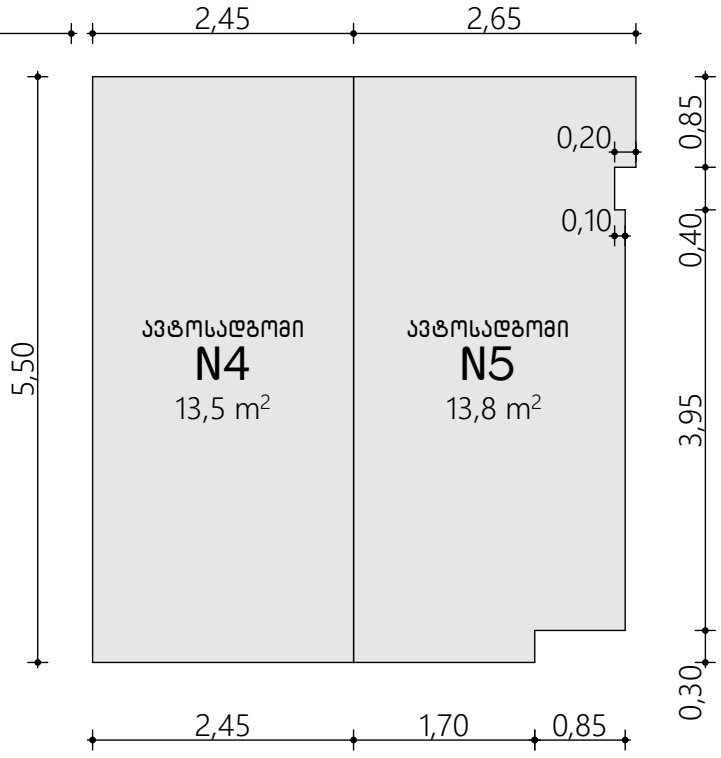

საერთო ფართი – 68,9 მ²

2,20
1,00
11,35
6,06
2,65
6,00 %
2,45
2,65
0,20
0,85
0,54
0,20
0,85
0,40
0,10
0,10
0,40
1,20
ავტოსადგომი
N4
13,5 m²
ავტოსადგომი
N5
13,8 m²
Fill
Fill Pattern: 50 %
Layer: 2D Drafting - General
Multiple Elements (TAB)
3,95
5,50
13,8 m²
3,95
1,30
2,45
2,55
1,70
0,85
0,30
0,30
1,70
0,85
5
3
ბ