
წითელი ფერის ორგმინა
მანათობელი
მოცულობითი ასოები
დახატული ფონტით
პატრიოტი
PATRIOT
SHOT ON REDMI 9
AI QUAD CAMERA
2023/2/4 17:21


წითელი ფერის ორგმინა
მანათობელი
მოცულობითი ასოები
დახატული ფონტით
45
45
PATRIOT
წითელი ფერის ორგმინა
მანათობელი
მოცულობითი ასოები
დახატული ფონტით
35
35
PATRIOT
თეთრი ფერის ორგმინა
მანათობელი
მოცულობითი ასოები
დახატული ფონტით
25
25
CST
ლურჯი ფერის ორგმინა
მოცულობითი
მანათობელი
ლოგო
SHOT ON REDMI 9
AI QUAD CAMERA
2023/2/4 17:27


ᲬᲘᲗᲔᲚᲘ ᲤᲔᲠᲘᲡ ᲝᲠᲒᲛᲘᲜᲐ
ᲛᲐᲜᲐᲗᲚᲔᲑᲔᲚᲘ
ᲛᲝᲪᲣᲚᲝᲑᲘᲗᲘ ᲐᲚᲝᲔᲑᲘ
ᲓᲐᲮᲐᲢᲣᲚᲘ ᲤᲝᲜᲢᲘᲗ
ᲙᲐᲤᲔ ᲞᲐᲢᲠᲘᲝᲢᲘ
PATRIOT
SHOT ON REDMI 9
AI QUAD CAMERA
2023/2/4 17:24

საკადასტრო გეგმა

საჯარო რეესტრის ეროვნული სააგენტო

საკადასტრო კოდი: **01.10.06.011.057**
განცხადების ნომერი: **882017371194**
მომზადების თარიღი: **11/05/2017**

ნაკვეთის დანიშნულება: **არასასოფლო სამეურნეო**
ფართობი: **3022 კვ.მ (WGS 84 / UTM zone 38N)**

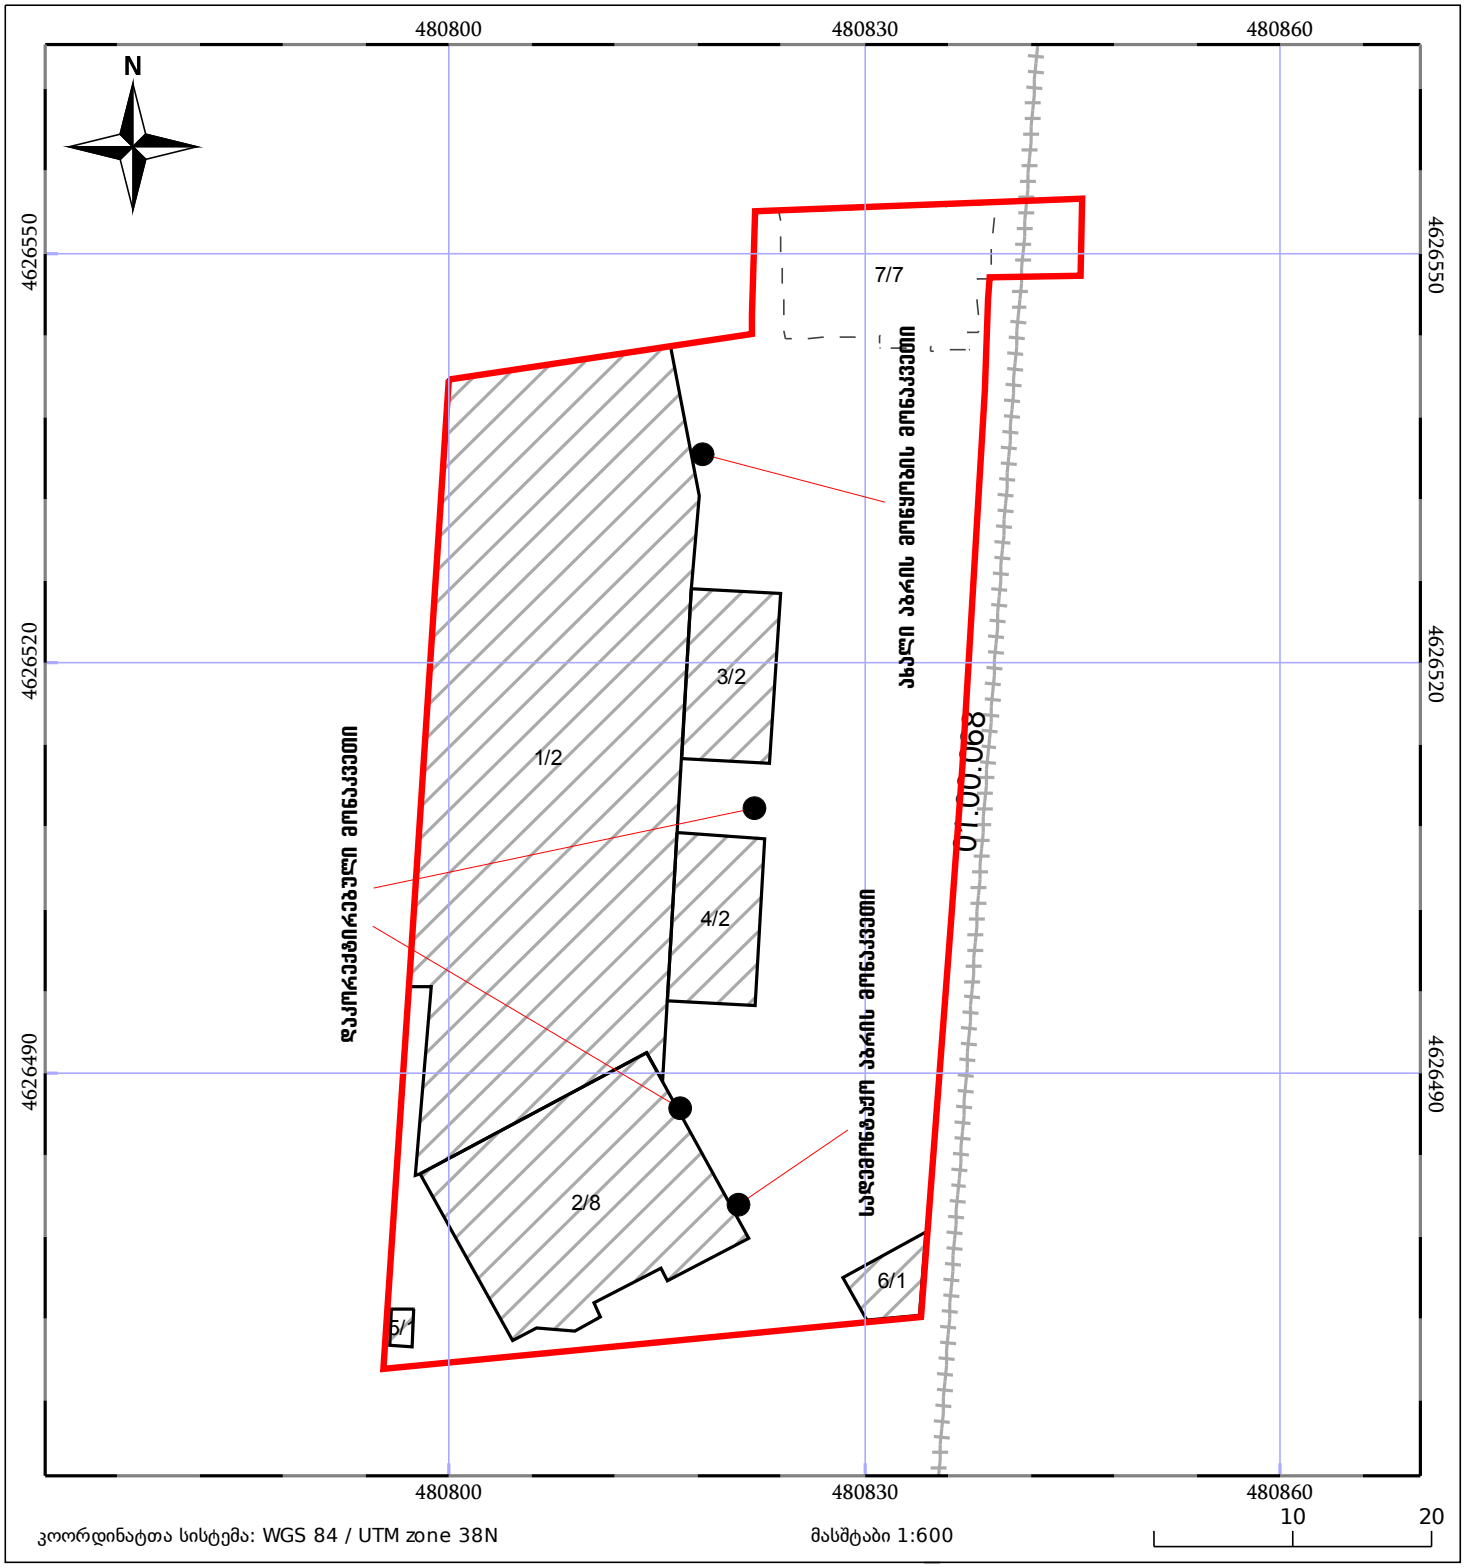

ნაკვეთის საკადასტრო საზღვარი
ხაზობრივი ნაგებობა
ტყის ფონდი
05/25 შენობა/ნაგებობა
05/25 მშენებარე ნაგებობა
ვალდებულება

fasadi "7-20" RerZebSi

m. 1:100

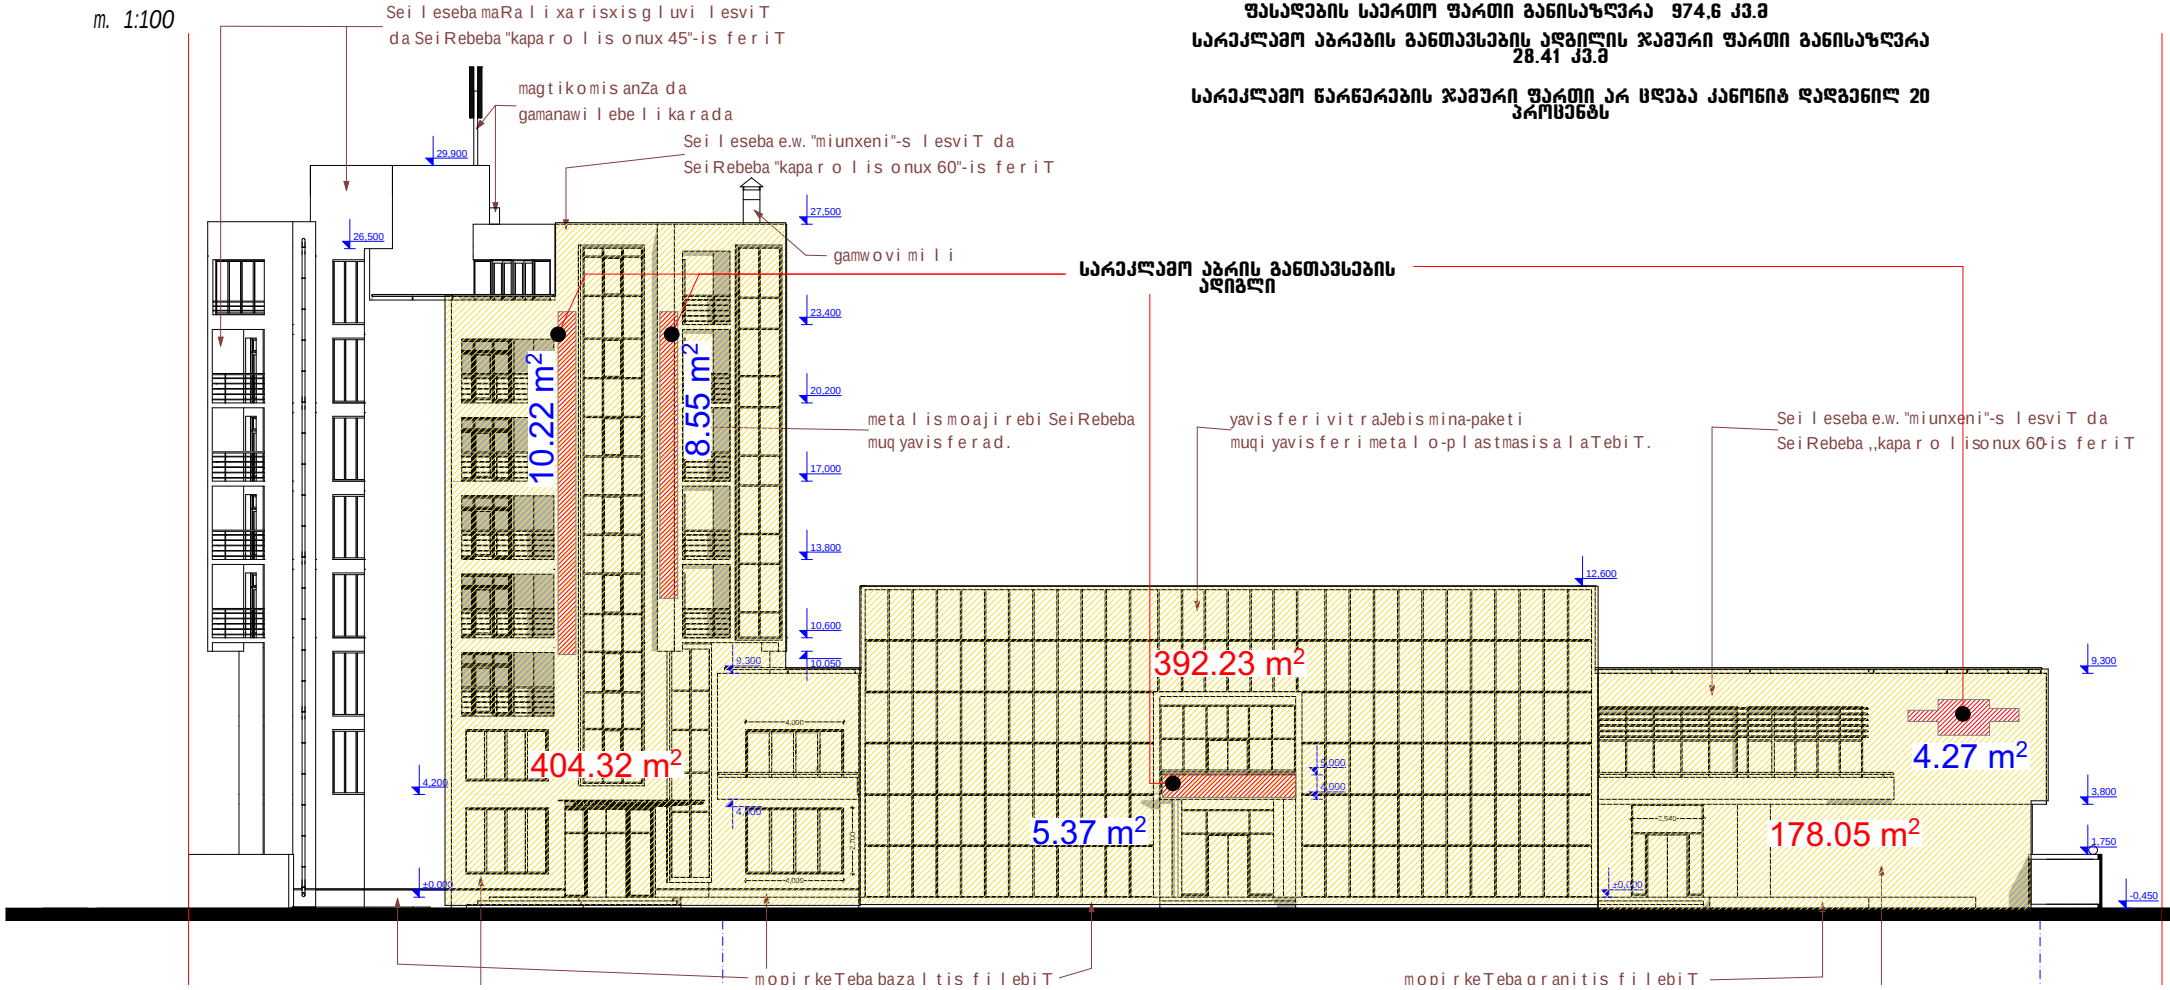

ᲤᲐᲡᲐᲓᲔᲑᲘᲡ ᲡᲐᲔᲠᲗᲝ ᲤᲐᲠᲗᲘ ᲒᲐᲜᲘᲡᲐᲖᲦᲕᲠᲐ 974.6 ᲙᲕ.Მ

ᲡᲐᲠᲔᲙᲚᲐᲛᲝ ᲐᲑᲠᲔᲑᲘᲡ ᲒᲐᲜᲗᲐᲕᲡᲔᲑᲘᲡ ᲐᲓᲒᲘᲚᲘᲡ ᲯᲐᲛᲣᲠᲘ ᲤᲐᲠᲗᲘ ᲒᲐᲜᲘᲡᲐᲖᲦᲕᲠᲐ 28.41 ᲙᲕ.Მ

ᲡᲐᲠᲔᲙᲚᲐᲛᲝ ᲬᲐᲠᲬᲔᲠᲔᲑᲘᲡ ᲯᲐᲛᲣᲠᲘ ᲤᲐᲠᲗᲘ ᲐᲠ ᲪᲓᲔᲑᲐ ᲙᲐᲜᲝᲜᲘᲗ ᲓᲐᲓᲒᲔᲜᲘᲚ 20 ᲞᲠᲝᲪᲔᲜᲢᲡ