


მრავალბინიანი საცხოვრებელი სახლი

ექსპლიკაცია

გამოყენებული პირობითი აღნიშვნები

	საბადასტრო საზღვარი
-3.30	ნიშნული გეგმაზე
	ჭრილის ხაზი
	კედლის ცეცხლმდეგობის ხარისხი 1 საათი
	კედლის ცეცხლმდეგობის ხარისხი 2 საათი
	გასასვლელამდე საჭალი მანძილი
	მისაწვდომი სვლაგზა
	ნიშნული ჭრილზე, ფასადზე
	გაძლიერებული ბეტონის სტრუქტურული ელემენტები 2 სთ-იანი ხანძარმედეგობით (სვეტი, ჯუჯა, დიაფრაგმა, გადახურვის ფილა
	ბეტონის ბლოკის 200 იანი კედელი
	ბეტონის ბლოკის 100 იანი კედელი
	მახტის აღმნიშვნელი
	ღერძის ხაზი
L=11.8 m 10%	პანდუსის ქანობის მაჩვენებელი
	საჭაჭრო დაჯავშნულობა (სმ)
	საცხოვრებელი დაჯავშნულობა (სმ-2)
	სასანყრო დაჯავშნულობა (სნ-2)
	ნარმოსახვითი ხაზი

ძირითადი გეგმა

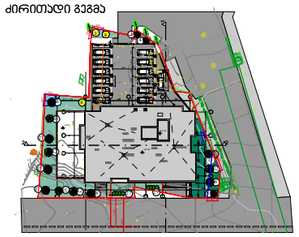

შემსრულებელი

შპს "ლენდ მარკ პროჯექტი"

ვაჟა-ფშაველას გამ-2 კვარტალი. 11ბ, საკარმიდამო თბილისი
ტელ.:+995 032 222 00 88

ძირითადი შენიშვნები

პროექტი:

მრავალბინიანი საცხოვრებელი ბოგდან ხმელინცკის №53ა - ში

TITLE:

SEAL:	შემსრულა:	ხელმოწერა:	
	შემოწმა:	ხელმოწერა:	
	თარიღი:	28.09.2021	
	მასშტაბი: 1:100	SHEET NO:	
ნახაზის ნომ:	ფორმატი: A1	რევიზია:	სტადია: ს.პ




მრავალბინიანი საცხოვრებელი სახლი

ექსპლიკაცია

გამოყენებული პირობითი აღნიშვნები

	საკადასტრო საზღვარი
-3.30	ნიშნული გეგმაზე
1	ჭრილის ხაზი
	კედლის ცეცხლმდეგობის ხარისხი 1 საათი
	კედლის ცეცხლმდეგობის ხარისხი 2 საათი
	გასასვლელამდე საშალი მანძილი
	მისაბმდომი სვლაგზა
+3.900 +3.800	ნიშნული ჭრილზე, ფასადზე
	გაძლიერებული ბეტონის სტრუქტურული ელემენტები 2 სთ-იანი ხანძარმდეგობით (სვეტი, კუთი, დიაფრაგმა, გალბერკის ფილა
	ბეტონის ბლოკის 200 იანი კედელი
	ბეტონის ბლოკის 100 იანი კედელი
	შახტის აღმნიშვნელი
1	ღერძის ხაზი
L=11.8 m 10%	პანდუსის ქანობის მიმართულება
	საშუალო დაშავებულობა (სშ)
	საცხოვრებელი დაშავებულობა (სც-2)
	სასაწყობო დაშავებულობა (სწ-2)
	ნარმოსახვითი ხაზი

ძირითადი გეგმა

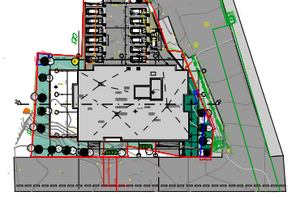

შემსრულებელი

შპს "ლენდ მარკ პროექტი"

ჯაჯა-ფშაველას მე-2 ჩიხი N. 11ბ, საქართველო თბილისი
ტელ.:+995 032 222 00 88

ძირითადი შენიშვნები

პროექტი:

მრავალბინიანი საცხოვრებელი ბოგდან ხმელინცკის №53ა - ში

TITLE:

SEAL:	შემსრულებელი:	ხელმოწერა:	
	შემოწმება:	ხელმოწერა:	
	თარიღი:	28.09.2021	
	მასშტაბი: 1:100	SHEET NO:	
ნახაზის ნომერი:	ფორმატი: A1	რევიზია:	ლაპარაკი: ს.პ




მრავალბინიანი საცხოვრებელი სახლი

ექსპლიკაცია

გამოყენებული პირობითი აღნიშვნები

	საპროექტო საზღვარი
-3.30	ნიშნული გეგმაზე
	ჭრილის ხაზი
	ქედლის ცეცხლმედეგობის ხარისხი 1 საათი
	ქედლის ცეცხლმედეგობის ხარისხი 2 საათი
	გასასვლელამდე საჭალი მანძილი
	მისაჯდომი სვლაგზა
+3.900 +3.800	ნიშნული ჭრილზე, ფასადზე
	გაკლიერებული ბეტონის სტრუქტურული ელემენტები 2 სთ-იანი ხანძარმედეგობით (სვეტი, ჯუჯი, დიაფრაგმა, გალტანური ფილა
	ბეტონის ბლოკის 200 იანი ქედელი
	ბეტონის ბლოკის 100 იანი ქედელი
	შახტის აღმნიშვნელი
1	ღერძის ხაზი
L=11.8 m 10%	პანდუსის ქანობის მაჩვენებელი
	საცხოვრებელი დანიშნულების ფართი (სფ)
	საცხოვრებელი დანიშნულების ფართი (სც-2)
	საერთო დანიშნულების ფართი (სნ-2)
	ნარმოსახვითი ხაზი

ძირითადი გეგმა

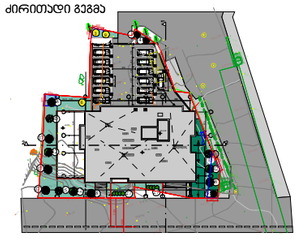

შემსრულებელი

შპს "ლენდ მარკ პროექტი"

ვაჟა-ფშაველას გამ-ის ჯვარედინი, 11ბ, საქართველო თბილისი
ტელ.:+995 032 222 00 88


ძირითადი შენიშვნები

პროექტი:

მრავალბინიანი საცხოვრებელი ბოგდან ხმელინცკის №53ა - ში

TITLE:

SEAL:	შემსრულა:	ხელმოწერა:
	შემოწმა:	ხელმოწერა:
	თარიღი:	28.09.2021
	მასშტაბი: 1:100	SHEET NO:
ნახაზის ნომერი:	ფორმატი: A1	რევიზია: —	ალბომი: ს.პ

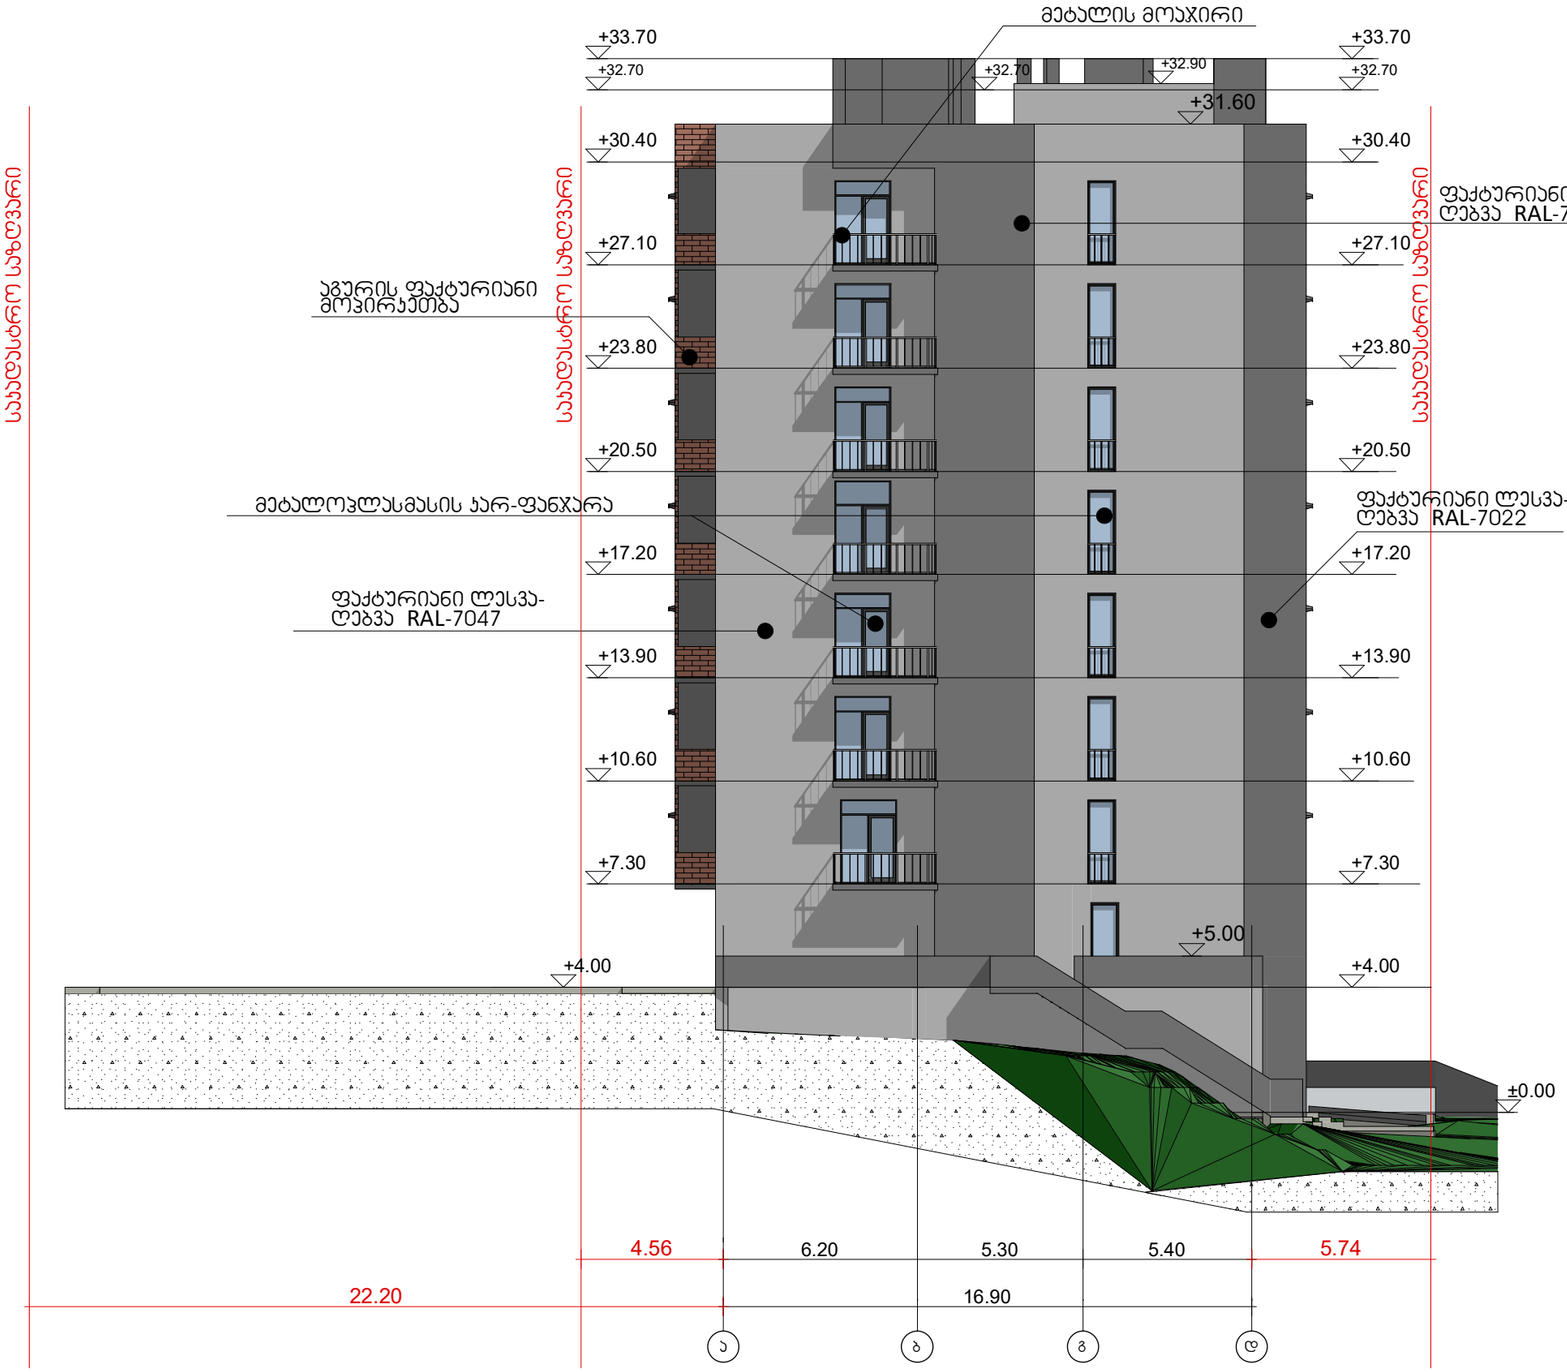


მრავალბინიანი საცხოვრებელი სახლი

ექსპლიკაცია

გამოყენებული პირობითი აღნიშვნები	
	საყრდენსტრო საზღვარი
-3.30	ნიშნული გეგმაზე
	ჭრილის ხაზი
	კედლის ცეცხლმდეგობის ხარისხი 1 საათი
	კედლის ცეცხლმდეგობის ხარისხი 2 საათი
	გასასვლელამდე საკვალი მანძილი
	მისაბმდომი სვლაგზა
	ნიშნული ჭრილზე, ფასადზე
	გაძლიერებული ბეტონის სტრუქტურული ელემენტები 2 სთ-იანი ხანძარმდეგობით (სვეტი, კუჭი, დიაფრაგმა, გალბანური ფილა
	ბეტონის ბლოკის 200 იანი კედელი
	ბეტონის ბლოკის 100 იანი კედელი
	შახტის აღმნიშვნელი
	ღერძის ხაზი
L=11.8 m 10%	პანდუსის ქანობის მაჩვენებელი
	საკვაჭრო დაკავებულობა (ს3)
	საცხოვრებელი დაკავებულობა (ს6-2)
	სასაწყობო დაკავებულობა (ს6-2)
	ნარმოსახვითი ხაზი

ძირითადი გეგმა

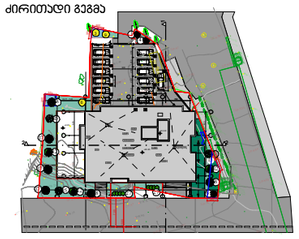

შემსრულებელი

შპს "ლენდ მარკ პროექტი"

პარკ-ფშაველას მე-2 ჩიხი N2. 11ბ, საქართველო თბილისი
ტელ: +995 032 222 00 88

ძირითადი შენიშვნები

პროექტი:

მრავალბინიანი საცხოვრებელი ბოგდან ხმელინცკის №53ა - ში

TITLE:

SEAL:	შემსრულა:	ხელმოწერა:
	შეამოწმა:	ხელმოწერა:
	თარიღი:	28.09.2021
	მასშტაბი: 1:100	SHEET NO:
ნახაზის ნომ:	ფორმატი: A1	რევიზია: — ლისტი: ს.3