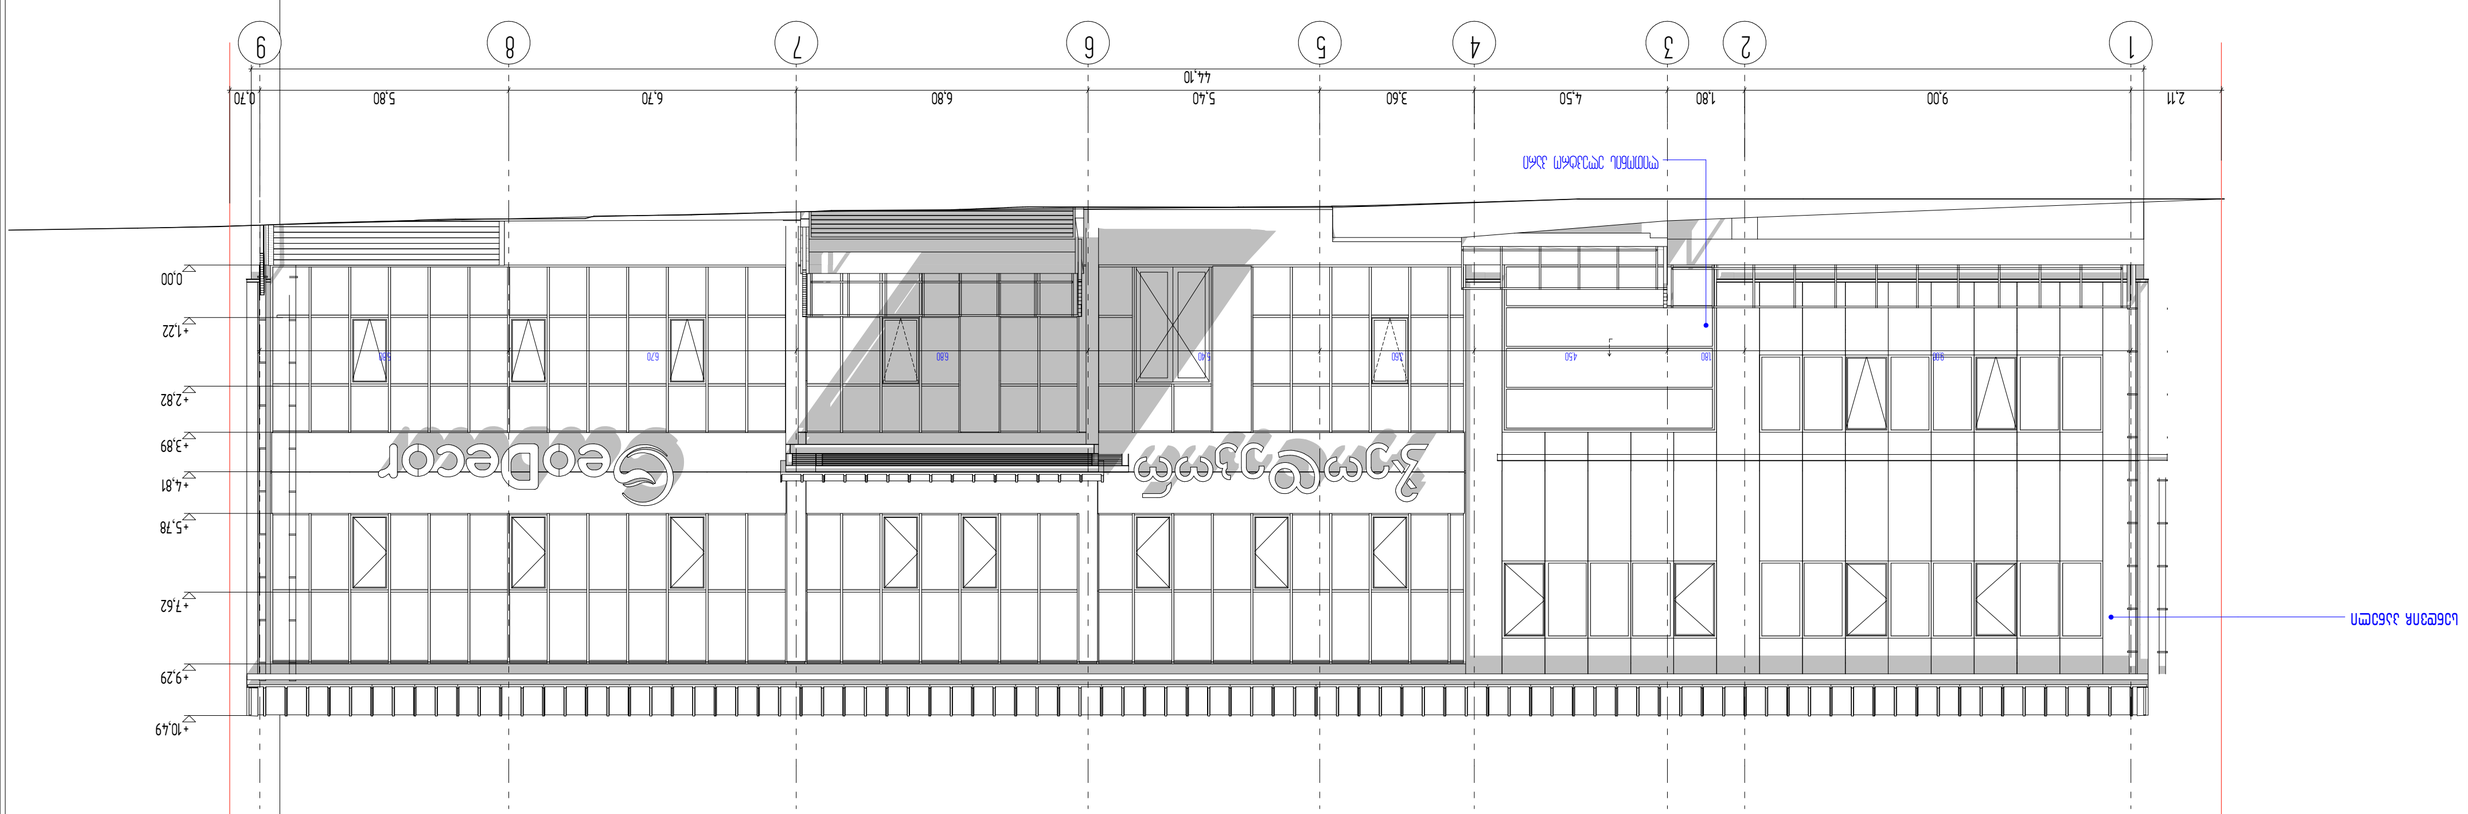

0,00

ჭრილის ხაზი

არქიტექტურული ნიშნული

ნაკვეთის სახღვარი

პირობითი ნიშნები

ქ. თბილისი, feiqrebis ქ. 12

1. ნახაზზე საპროექტო შენობის ნული შეესაბამება

აბსოლუტურ ნიშნულს - ________
2. ნახაზზე ზომები მოცემულია მეტრებში

3. ნახაზის ყველა ცვლილება მშენებლობისას

შეთანხმებული უნდა იყოს პროექტის ავტორთან

სართულის ტექნიკურ ეკონომიკური მაჩვენებლები

s2

4-4

თარიღი

ფურცლის #

თანამდებობა

ფურც. რაოდენობა

სახელი, გვარი ხელმოწერა
დირექტორი

LLC UAD Studio
ქ. თბილისი, ყიფშიძის ქ. #9

ა.ჯობავა
არქიტექტორი

a-09

ვ. ვარდანია

არქიტექტურული პროექტი

ფასადი 1-9 ღერძებში

არქიტექტორი კ. სურმავა

1 2 3 4 5 6 7 8 9

9,00 1,80 4,50 3,60 5,40 6,80 6,70 5,80

2,11 9,00 1,80 4,50 3,60 5,40 6,80 6,70 5,80 0,70

0,00

+1,22

+2,82

+3,89

+4,81

+5,78

+7,62

+9,29

+10,49

44,10

ლითონის elektro კარი

სენდვიჩ პანელი

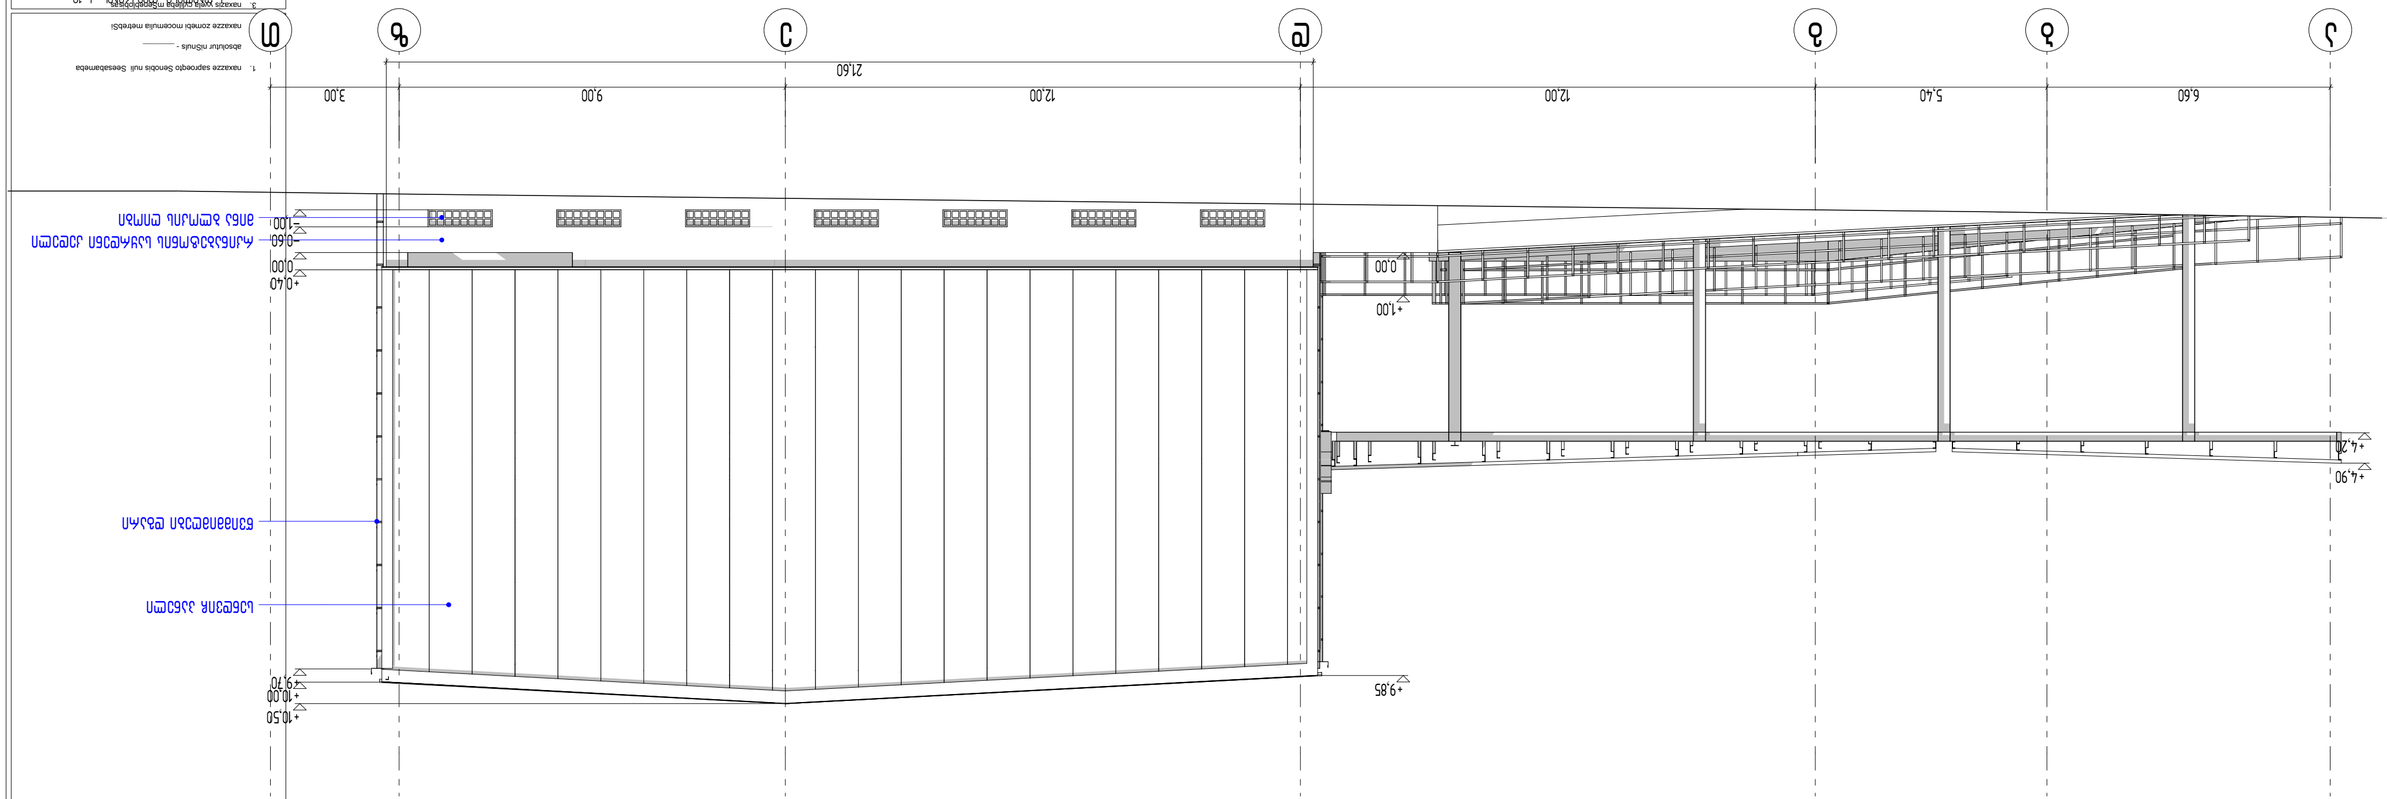

1. Нахаззе зарсеqIо Sегсоlis пиl Sеsеlаmепbа

Нахаззе zопкэl mосетиlа пеtегbSi

absoluTur nISnuIs - ———

3. Нахаззе zопа lарIиа mерlорlеqеs

Sеlапкmепbuе-uпda-tуре-рrоqеlis-апdог-fап-

ЬаЬIаЬ.ЬаЬ ЬаЬЬаЬЬаЬЬаЬЬаЬ

ЬаЬЬаЬЬаЬЬаЬ

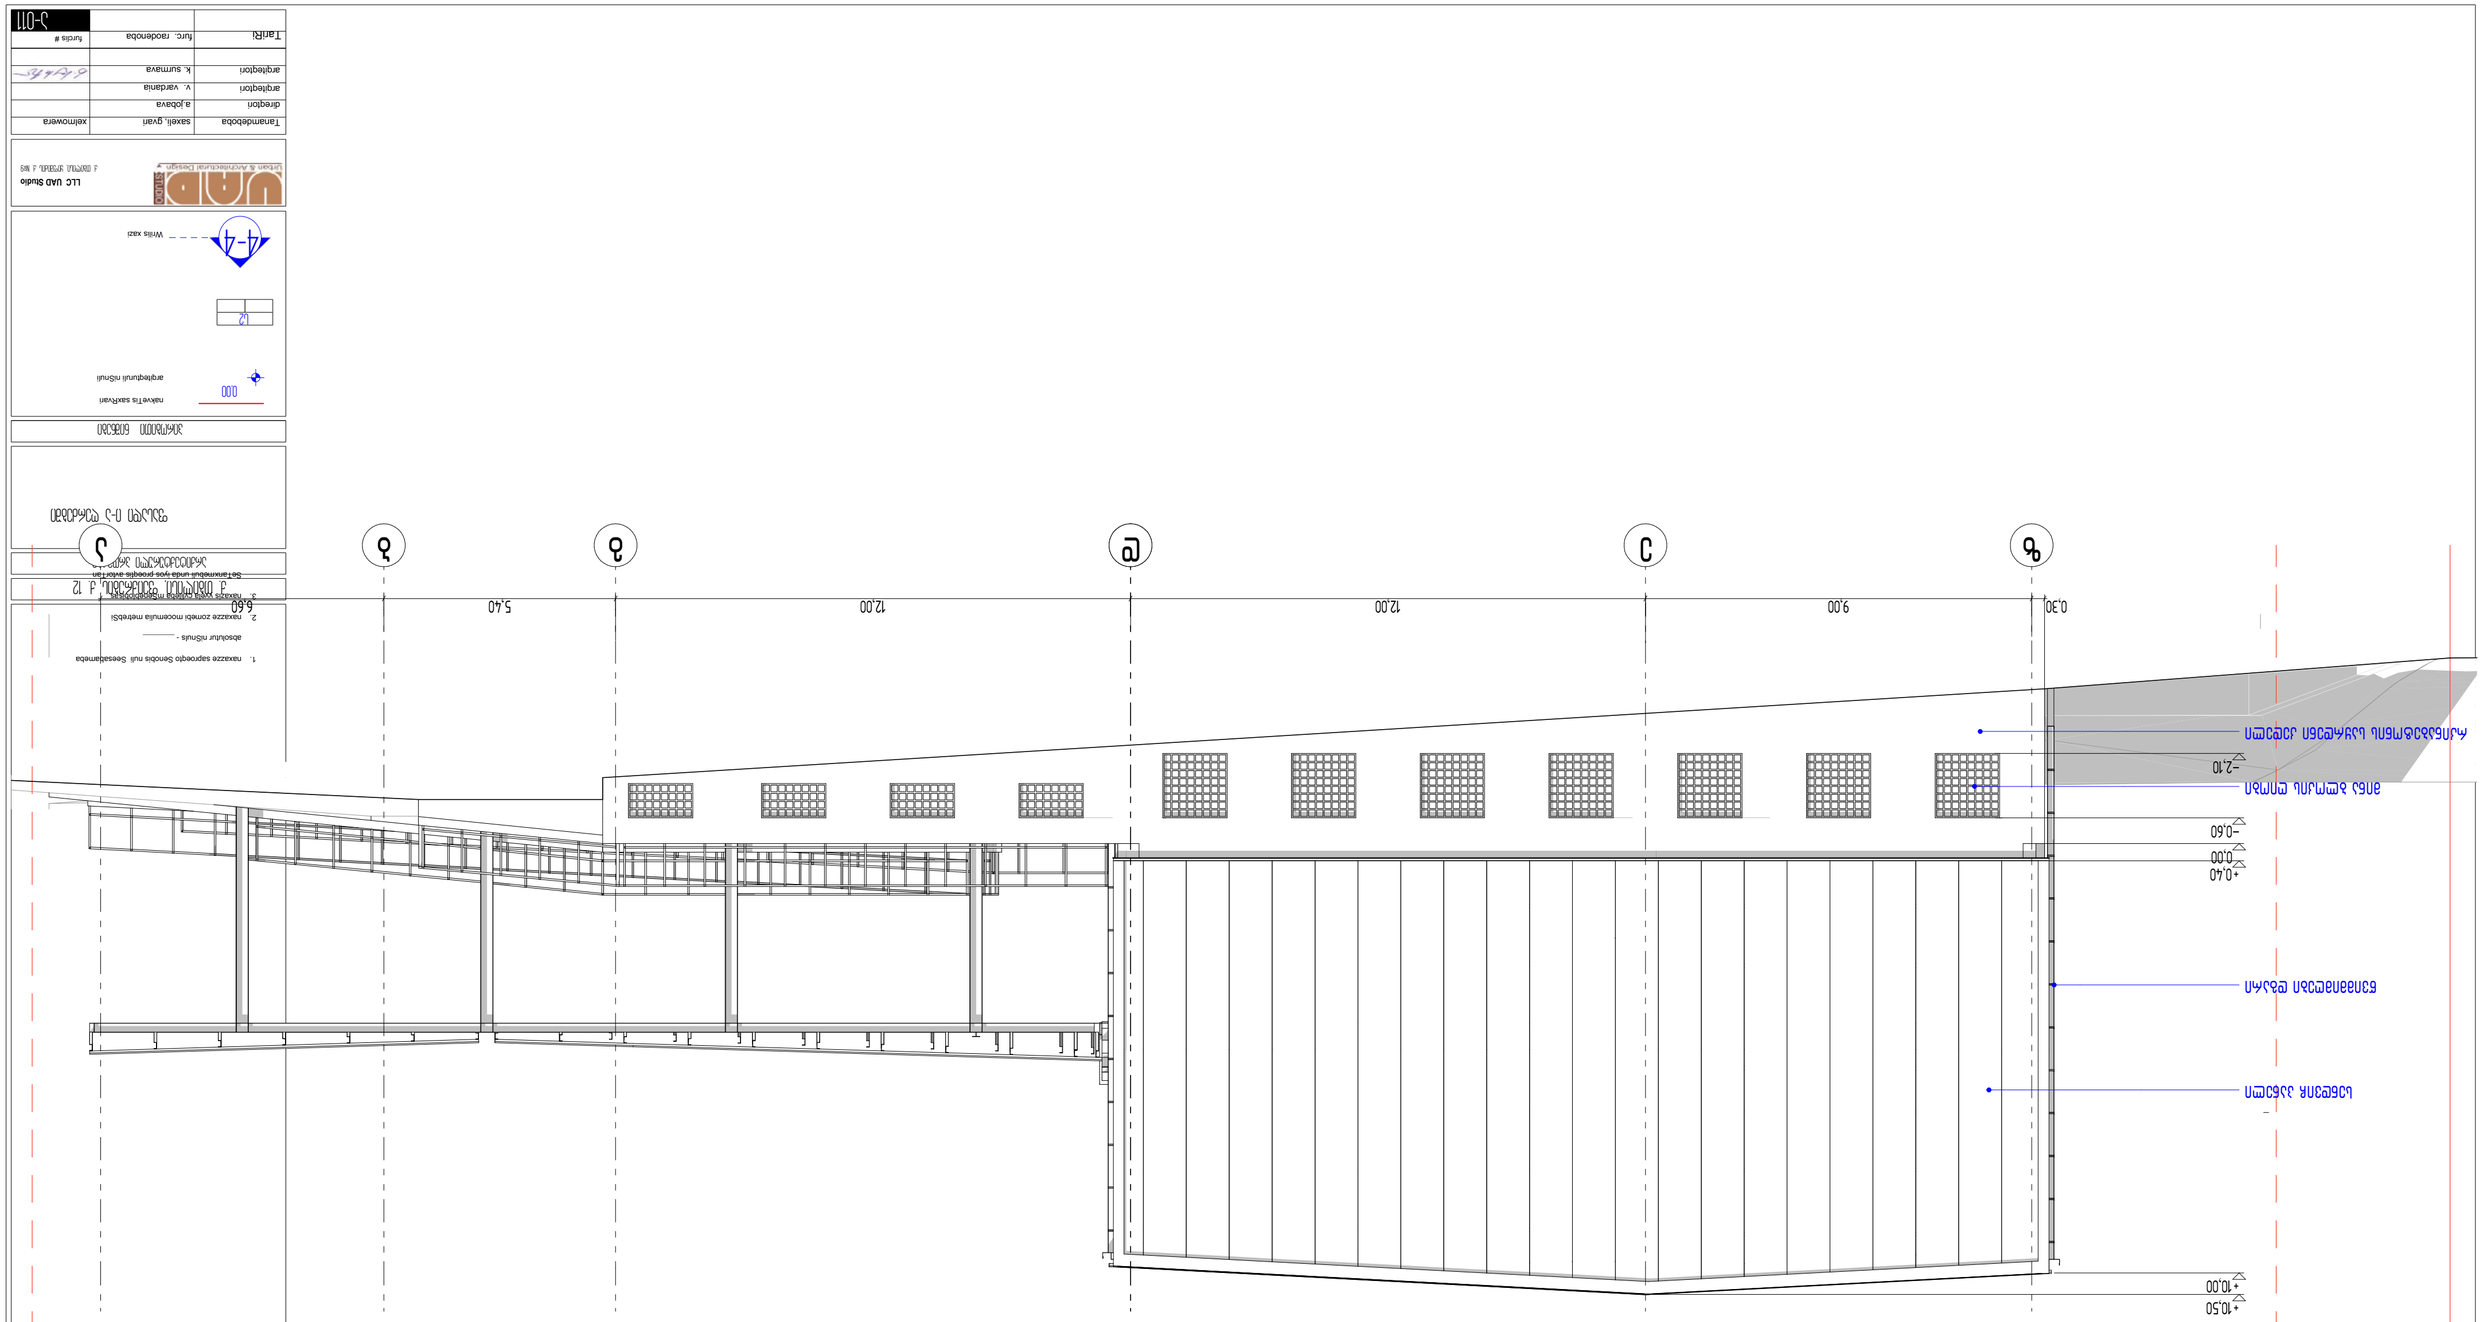

0,00

ჭრილის ხაზი

არქიტექტურული ნიშნული

ნაკვეთის სახღვარი

პირობითი ნიშნები

ქ. თბილისი, feiqrebis ქ. 12

1. ნახაზზე საპროექტო შენობის ნული შეესაბამება

აბსოლუტურ ნიშნულს - ________
2. ნახაზზე ზომები მოცემულია მეტრებში

3. ნახაზის ყველა ცვლილება მშენებლობისას

შეთანხმებული უნდა იყოს პროექტის ავტორთან

სართულის ტექნიკურ ეკონომიკური მაჩვენებლები

s2

4-4

თარიღი

ფურცლის #

თანამდებობა

ფურც. რაოდენობა

სახელი, გვარი ხელმოწერა
დირექტორი

LLC UAD Studio
ქ. თბილისი, ყიფშიძის ქ. #9

ა.ჯობავა
არქიტექტორი

a-011

ვ. ვარდანია

არქიტექტურული პროექტი

ფასადი ი-ა ღერძებში

არქიტექტორი კ. სურმავა

z e d g b a

-2,10

-0,60

0,00

+0,40

+10,00

+10,50

0,30 9,00 12,00 12,00 5,40 6,60

წვიმმიმღები დგარი

სენდვიჩ პანელი

რკინაბეტონის საყრდენი კედელი

მინა ბლოკის ღიობი

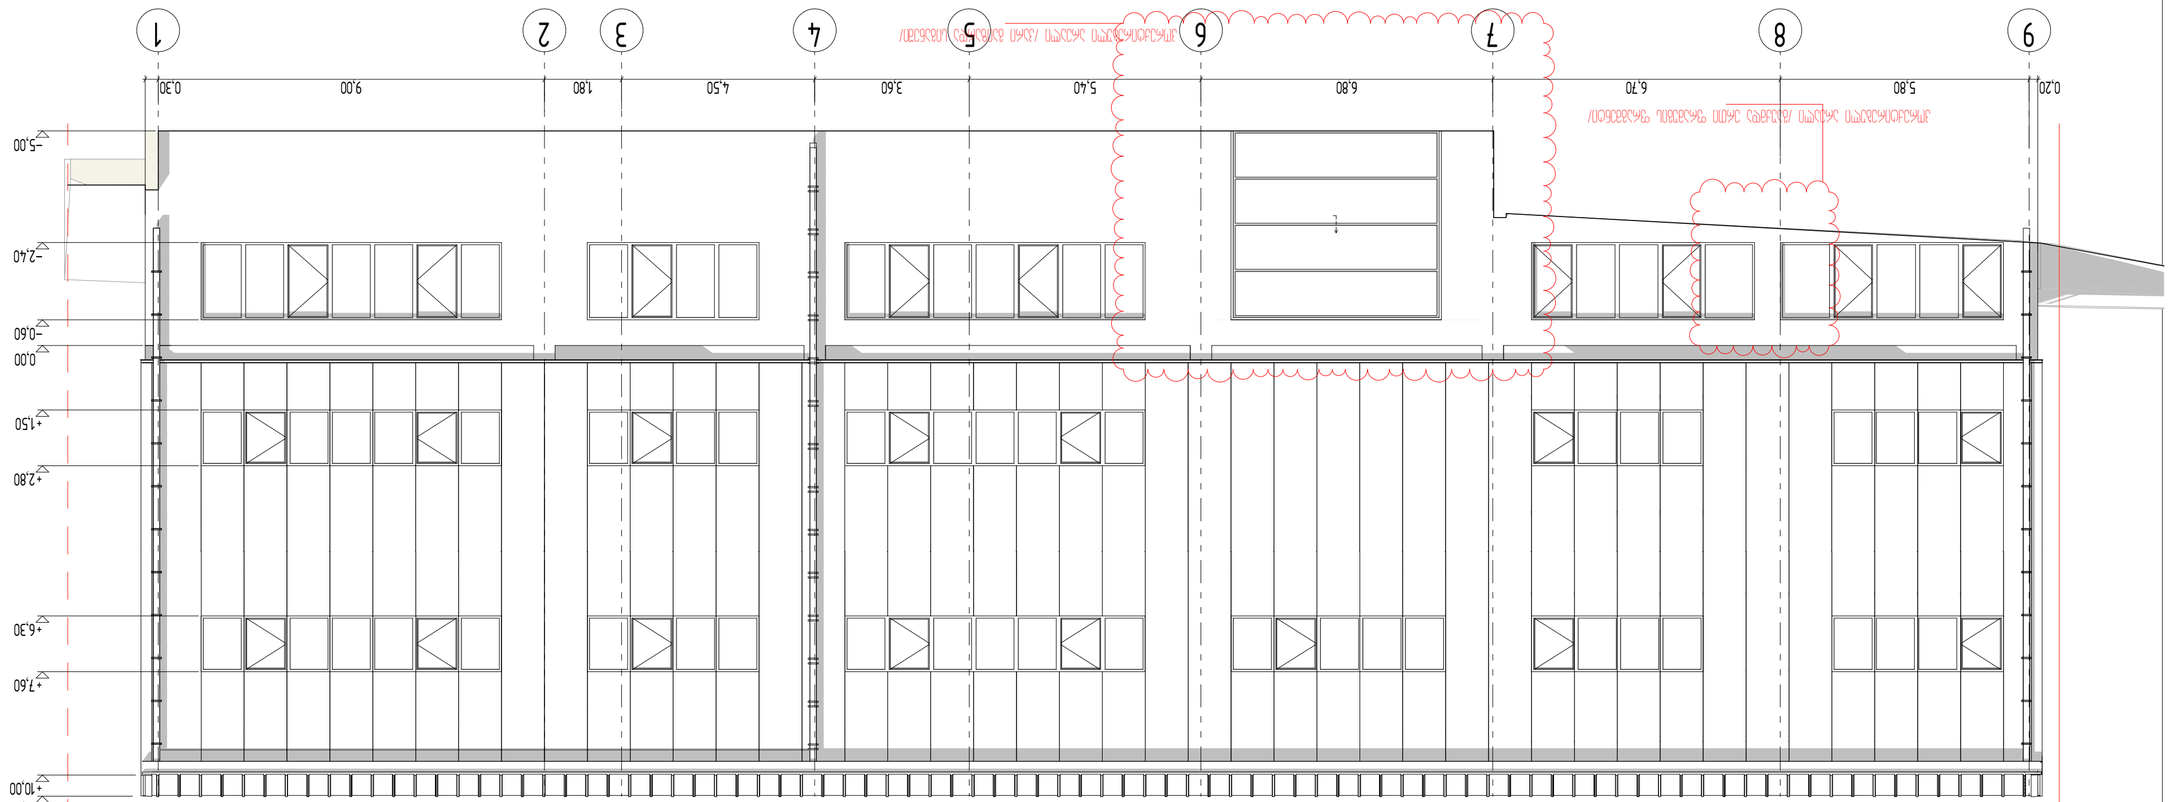

0,00

ჭრილის ხაზი

არქიტექტურული ნიშნული

ნაკვეთის სახღვარი

პირობითი ნიშნები

ქ. თბილისი, feiqrebis ქ. 12

1. ნახაზზე საპროექტო შენობის ნული შეესაბამება
აბსოლუტურ ნიშნულს - ________
2. ნახაზზე ზომები მოცემულია მეტრებში

3. ნახაზის ყველა ცვლილება მშენებლობისას

შეთანხმებული უნდა იყოს პროექტის ავტორთან

სართულის ტექნიკურ ეკონომიკური მაჩვენებლები

s2

4-4

თარიღი

ფურცლის #

თანამდებობა

ფურც. რაოდენობა

სახელი, გვარი ხელმოწერა
დირექტორი

LLC UAD Studio
ქ. თბილისი, ყიფშიძის ქ. #9

ა.ჯობავა
არქიტექტორი

a-012

ვ. ვარდანია

არქიტექტურული პროექტი

ფასადი 9-1 ღერძებში

არქიტექტორი კ. სურმავა

9 8 7 6 5 4 3 2 1

კორექტირებული არეალი /კარი გაიზარდა სიგანეში/

კორექტირებული არეალი /გაუქმდა ერთი ფრამუგის ფრაგმენტი/

0,20 5,80 6,70 6,80 5,40 3,60 4,50 1,80 9,00 0,30

-5,00

-2,40

-0,60

0,00

+1,50

+2,80

+6,30

+7,60

+10,00

+10,50