ჭრილი 1-1

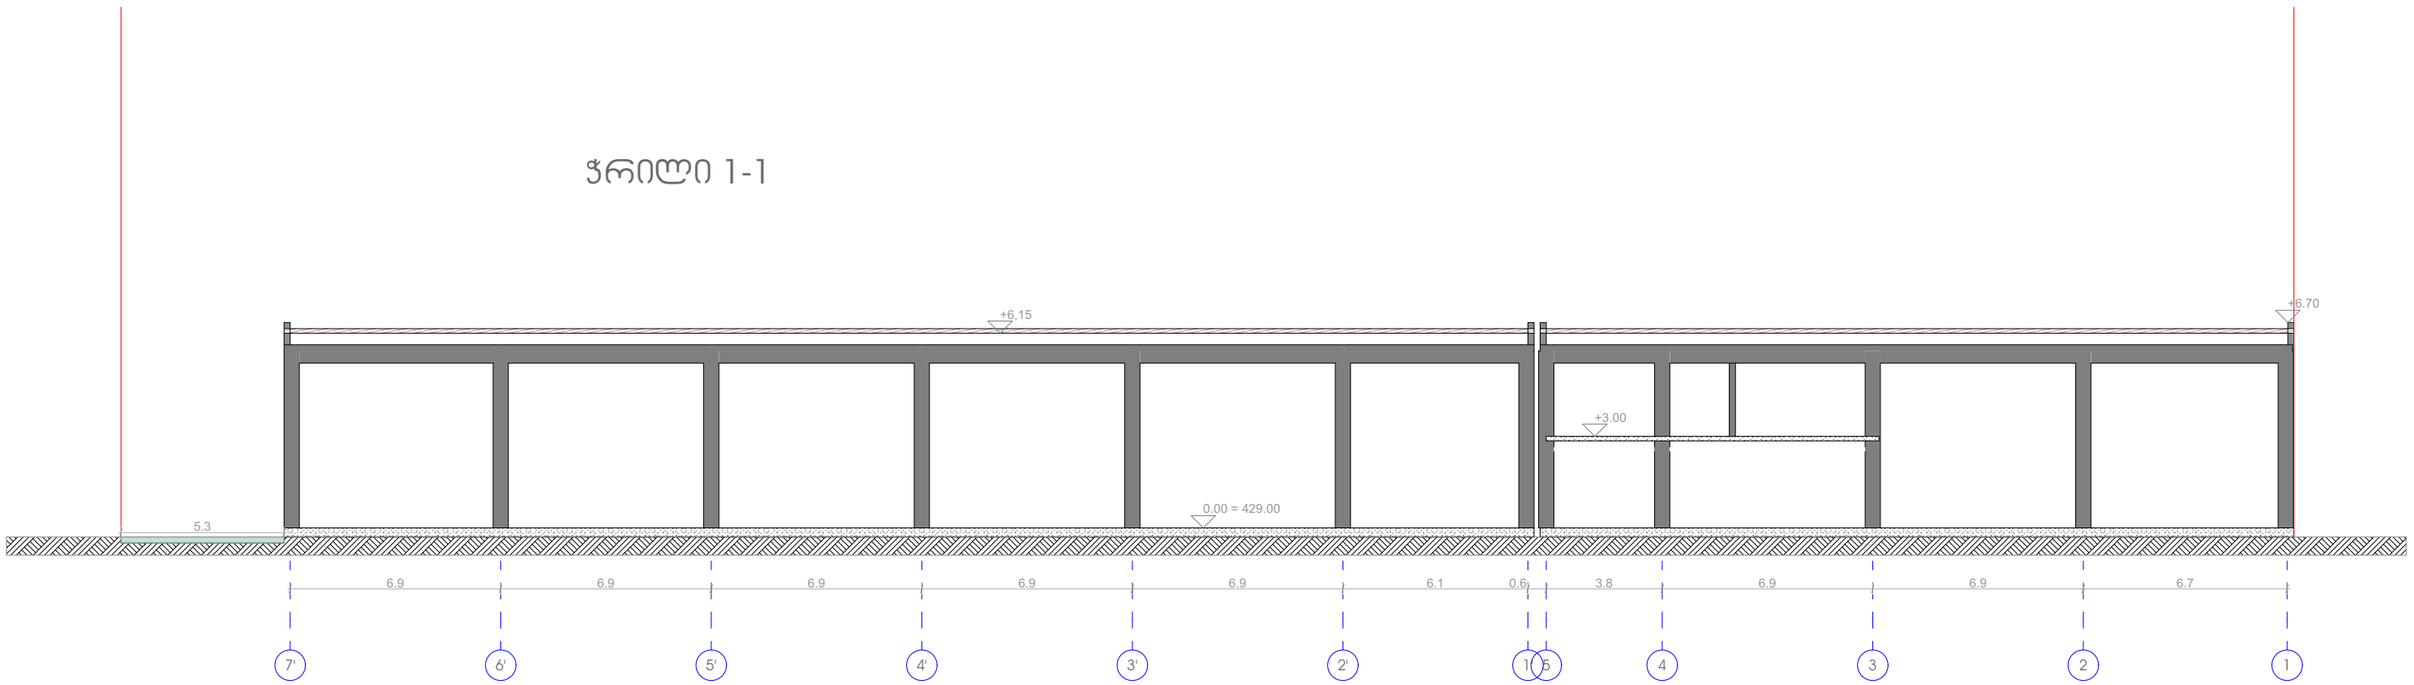

ჭრილი 2-2

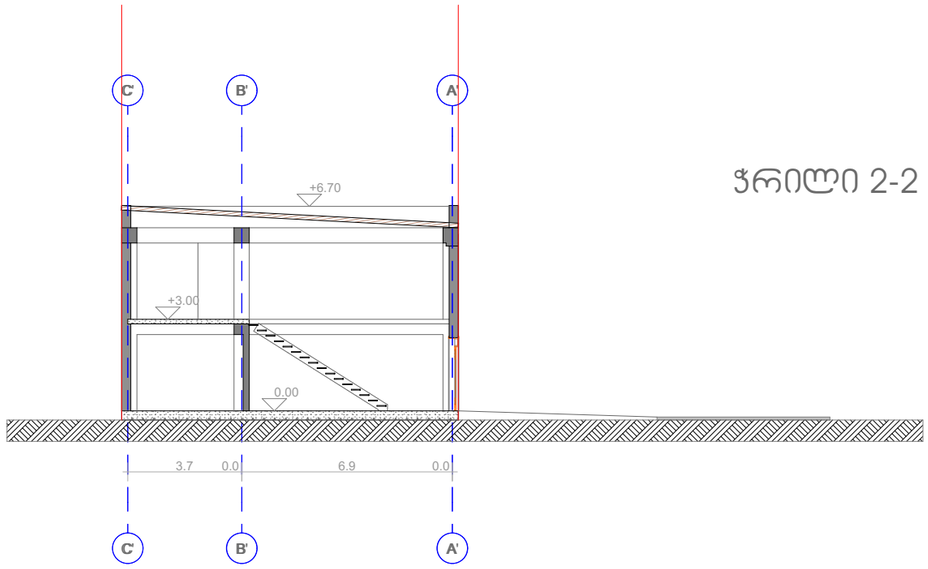

პროექტის შეთანხმება

საპროექტო ჭრილები

ჭრილი 1-1
ჭრილი 2-2

მასშტაბი:
1:200

მისამართი:
ქ. თბილისი, ხევსანი დავით აღმაშენებელი, მე-12 ჯმ

ს/ჯ 01.72.14.013.636

დამკვეთი:
შ.პ.ს "ელექტრონი"

პროექტის ავტორი:
ლევანი წოწკოლაური
LevanTsotskolauri@Gmail.com

ფორმატი: A3
გვერდი: 1
თარიღი: 2023