
საცხოვრებელი ფართი	მ²
საზაფხულო ფართი	მ²
კიბე/დერეფანი	63.8 მ²
სარდაფი	116.9
ავტოსადგომი	826.9მ²
დამხმარე ფართი	37.4მ²

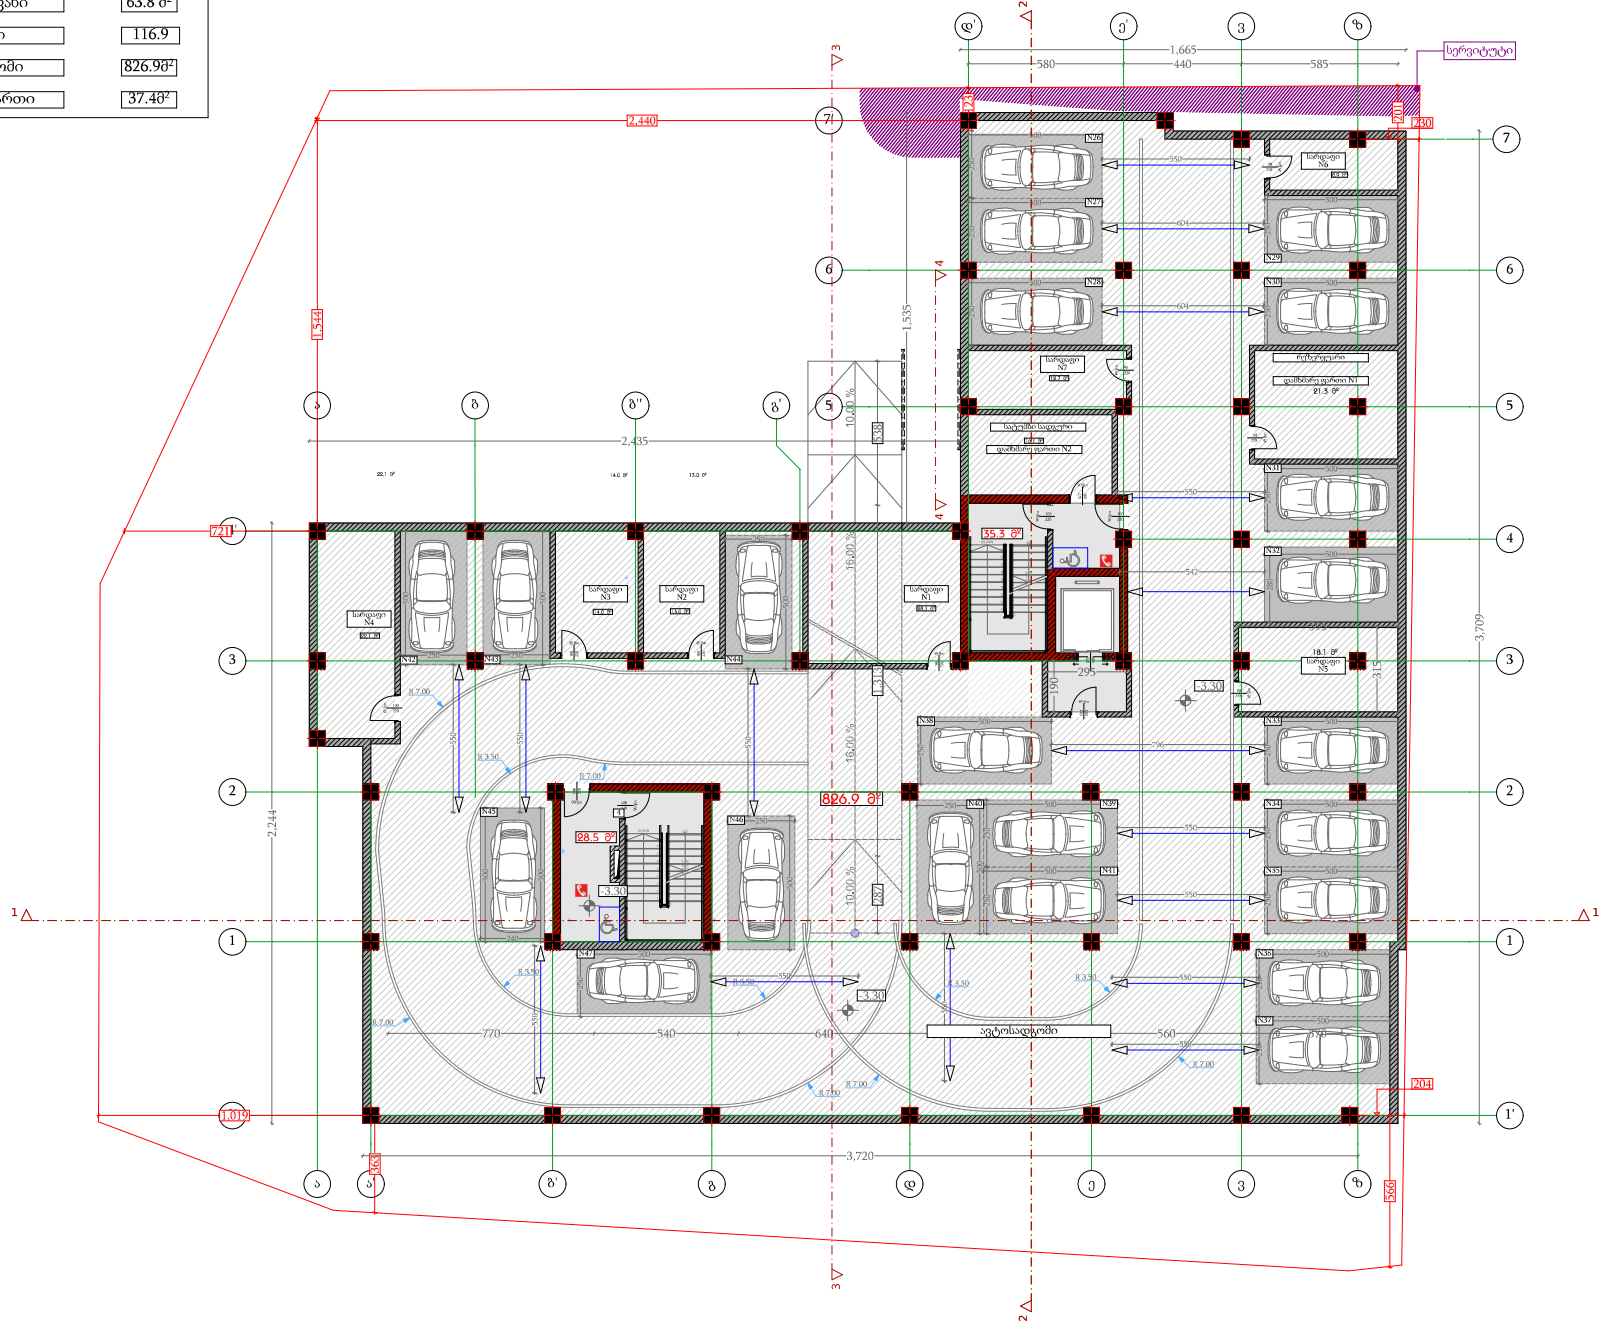

პროექტის დასახელება
PROJECT NAME

მრავალბინიანი საცხოვრებელი სახლი

დამკვეთი
CLIENT

პროექტის მისამართი
PROJECT ADDRESS
ქ.თბილისი, იოანე პეტრიძის ქუჩის ბოლოს მიმდებარედ

ს/კ 01.10.06.001.263

ეტაპი
STAGE
არქიტექტურული პროექტი

ნახაზის სათაური
TITLE


შენიშვნა:

ფორმატი	მასშტაბი	ფურცლის N
PAPER SIZE A3	SCALE 1:	SHEET NO

არქიტექტორი
თენგიზ ესიავა

დაკანონება

კონსტრუქციების განლაგების სქემა -3.30 ნიშნულზე.
მ 1:200

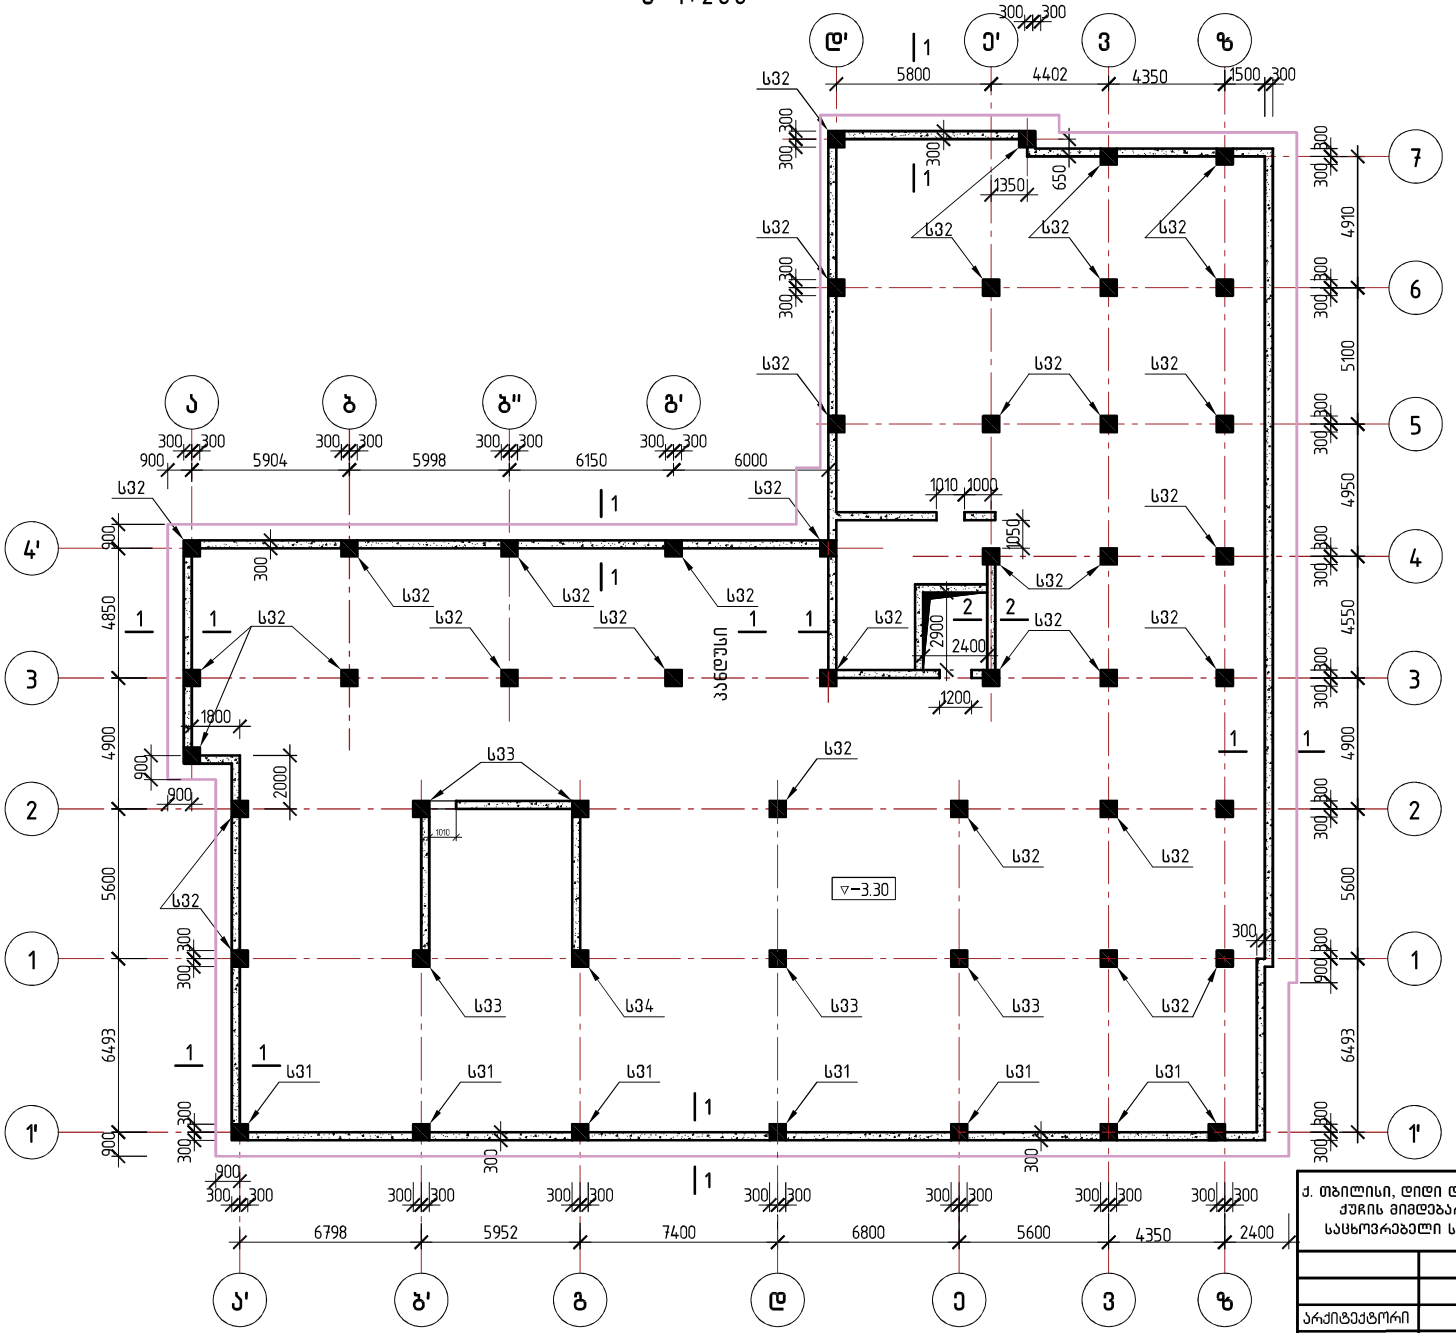

ქ. თბილისი, დიდი დიღომი, იოანე პეტრიწის ქუჩის მიმდებარედ მრავალბინიანი საცხოვრებელი სახლი (ს.კ.01.10.06.001.263)			ფიზიკური პირი ა.კორკოტაშვილი პ.ნ.01030030182			2022
			სტადია	ფურც. №	რაოდენობა	დაკვეთის №
			მ.პ.	კ-4	36	
			კონსტრუქციული ნაწილი			
არქიტექტორი		თ. ესიავა	კონსტრუქციების განლაგების სქემა -3.30 ნიშნულზე.			
კონსტრუქტორი		ა.კორკოტაშვილი				