

სიმაღლის განმსაზღვრელი სხივი

Wrili 1:500

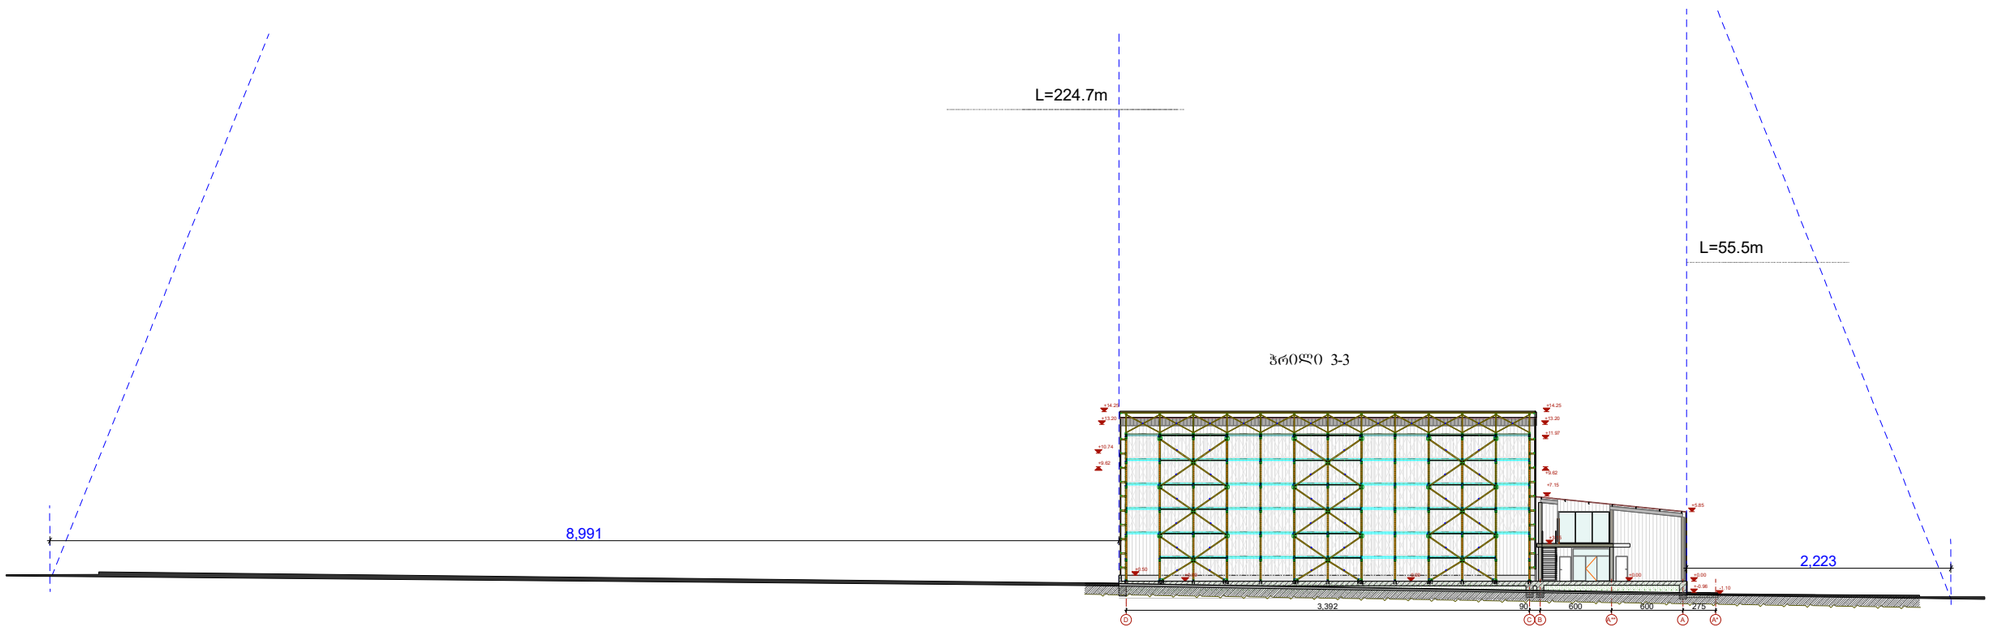

gengegma 1:1000

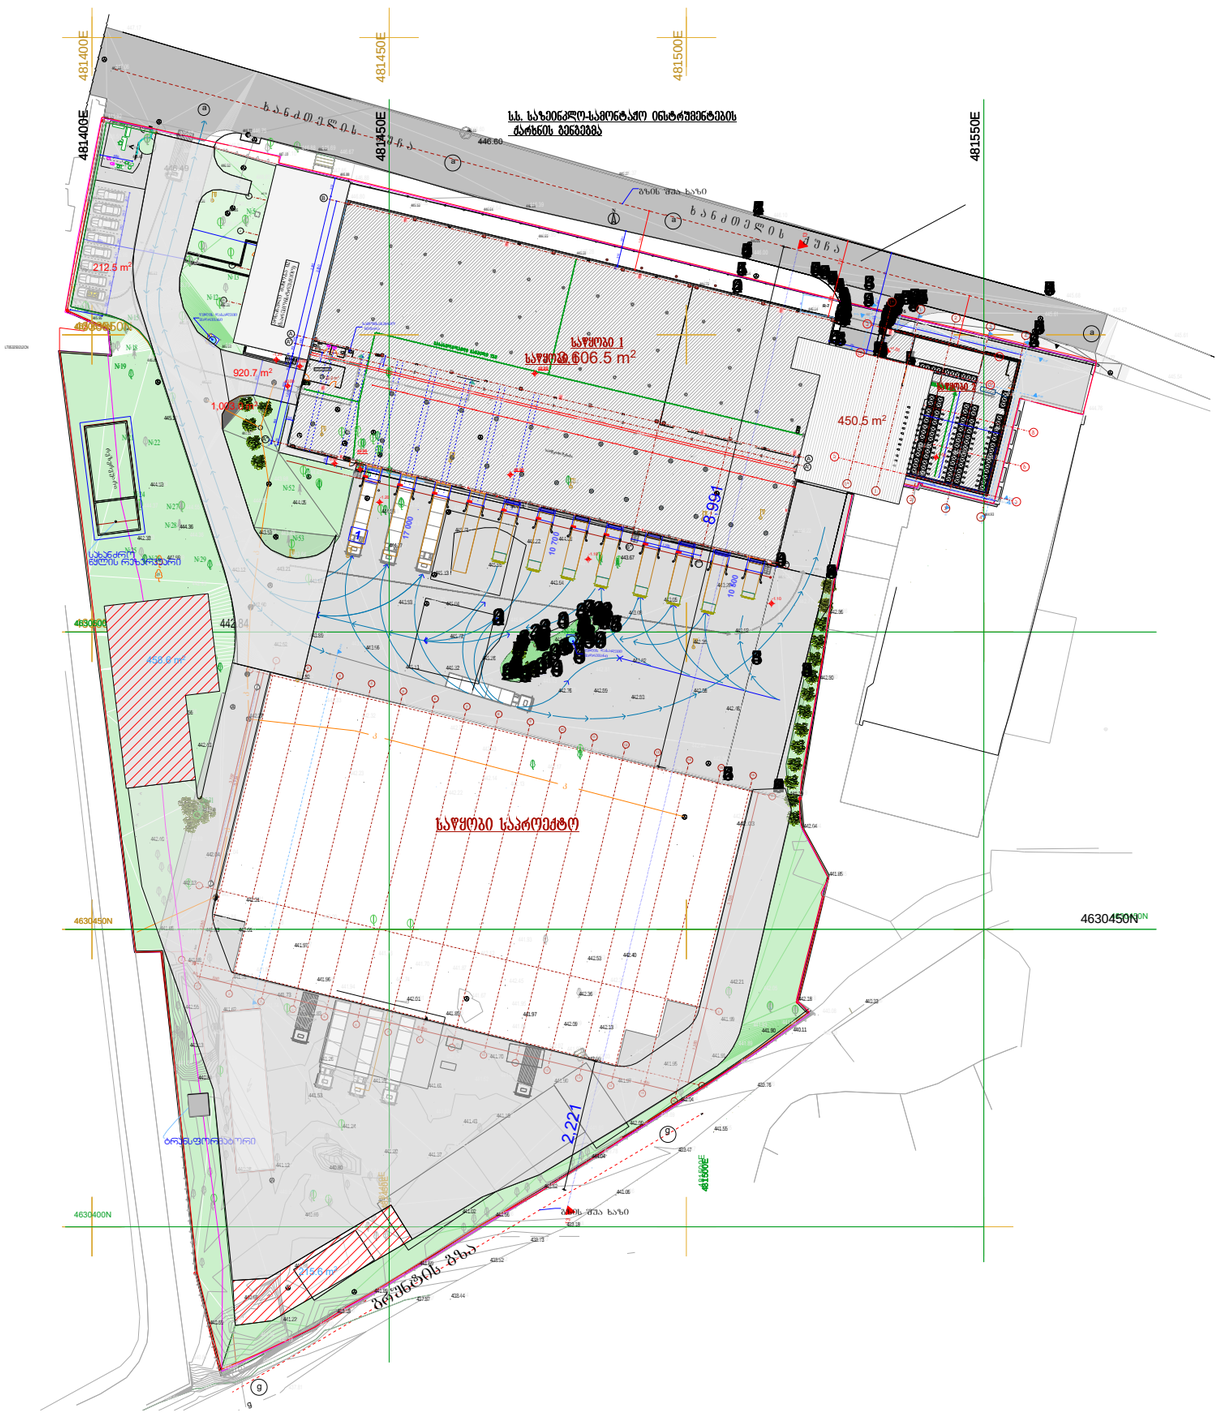

დამკვეთი CLIENT	შ.პ.ს. „მოზაიკ ლოჯისტიკი"	
პროექტი PROJECT	შ.პ.ს. „მოზაიკ ლოჯისტიკის" სასაწყობე შენობის პროექტი	
მისამართი ADRESS	ქობულეთი, ხანთველის ქ№2 (ს.კ. 01.11.04.003.018)	
	გვარი	ხელმოწერა
დირექტორი	ირაკლი ქამუშაძე	
შესრულა:	ირაკლი ქამუშაძე	
შეამოწმა:		

საპროექტო კომპანია

შ.პ.ს. არქა

ქ. ობილისი
კაკაბეთის ქ. 2ბ-4
ტელ: 577 901110

არქიტექტურული პროექტი

მასშტაბი SCALE		თარიღი DATE OF ISSUE

ნახაზი DRWG. **გენგეგმა, ჭრილი**

სტადია STAGE	ინდექსი INDEX	* ფურც. PAGES
მუშა		**A.13**