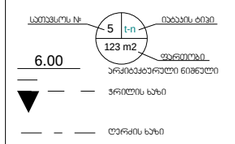

აქსონომეტრია

.

A.12

დირექტორი ირაკლი ქამუშაძე

სტადია STAGE ინდექსი INDEX

მაშტაბი
SCALE

თარიღი
DATE OF ISSUE

არქიტექტურული პროექტი

ნახაზი
DRWG.

გვარი ხელმოწერა

მისამართი
ADRESS

პროექტი
PROJECT

დამკვეთი
CLIENT

შენიშვნები NOTES

1. ნახაზზე ზომები მოცემულია სანტიმეტრებში;
2. ნახაზზე ყველა ცვლილება მშენებლობისას შეთანხმებული უნდა
იყოს პროექტის ავტორთან;
3. ფურცლის კორექტირებით ავტომატურად უქმდება წინა ვარიანტი;

პირობითი აღნიშვნეი LEGEND

ექსპლიკაცია EQSPLIKATION

fur. PAGES

შეასრულა:

შეამოწმა:

ირაკლი ქამუშაძე

ფორმატი დაკვეთა # პროექტის # ფაილის სახელი
PAPER SIZE CONTRACT # PROJECT # FILE NAME

მუშა

A-3

6.00
არქიტექტურული ნიშნული

ჭრილის ხაზი

ღერძის ხაზი

5 t-n

123 m2

იატაკის ტიპი

ფართობი

სათავსოს #

S.p.s. ,,mozaik lojistikis"
სასაწყობე შენობის პროექტი

ქ. თბილისი
კაკაბეთის ქ. 2ბ-4

ტელ: 577 901110

S.p.s.

საპროექტო კომპანია

S.p.s. ,,mozaik lojistiki"

ქ.თბილისი, ხანძთელის ქ#2

(s.k. 01.11.04.003.018)

აქსონომეტრია

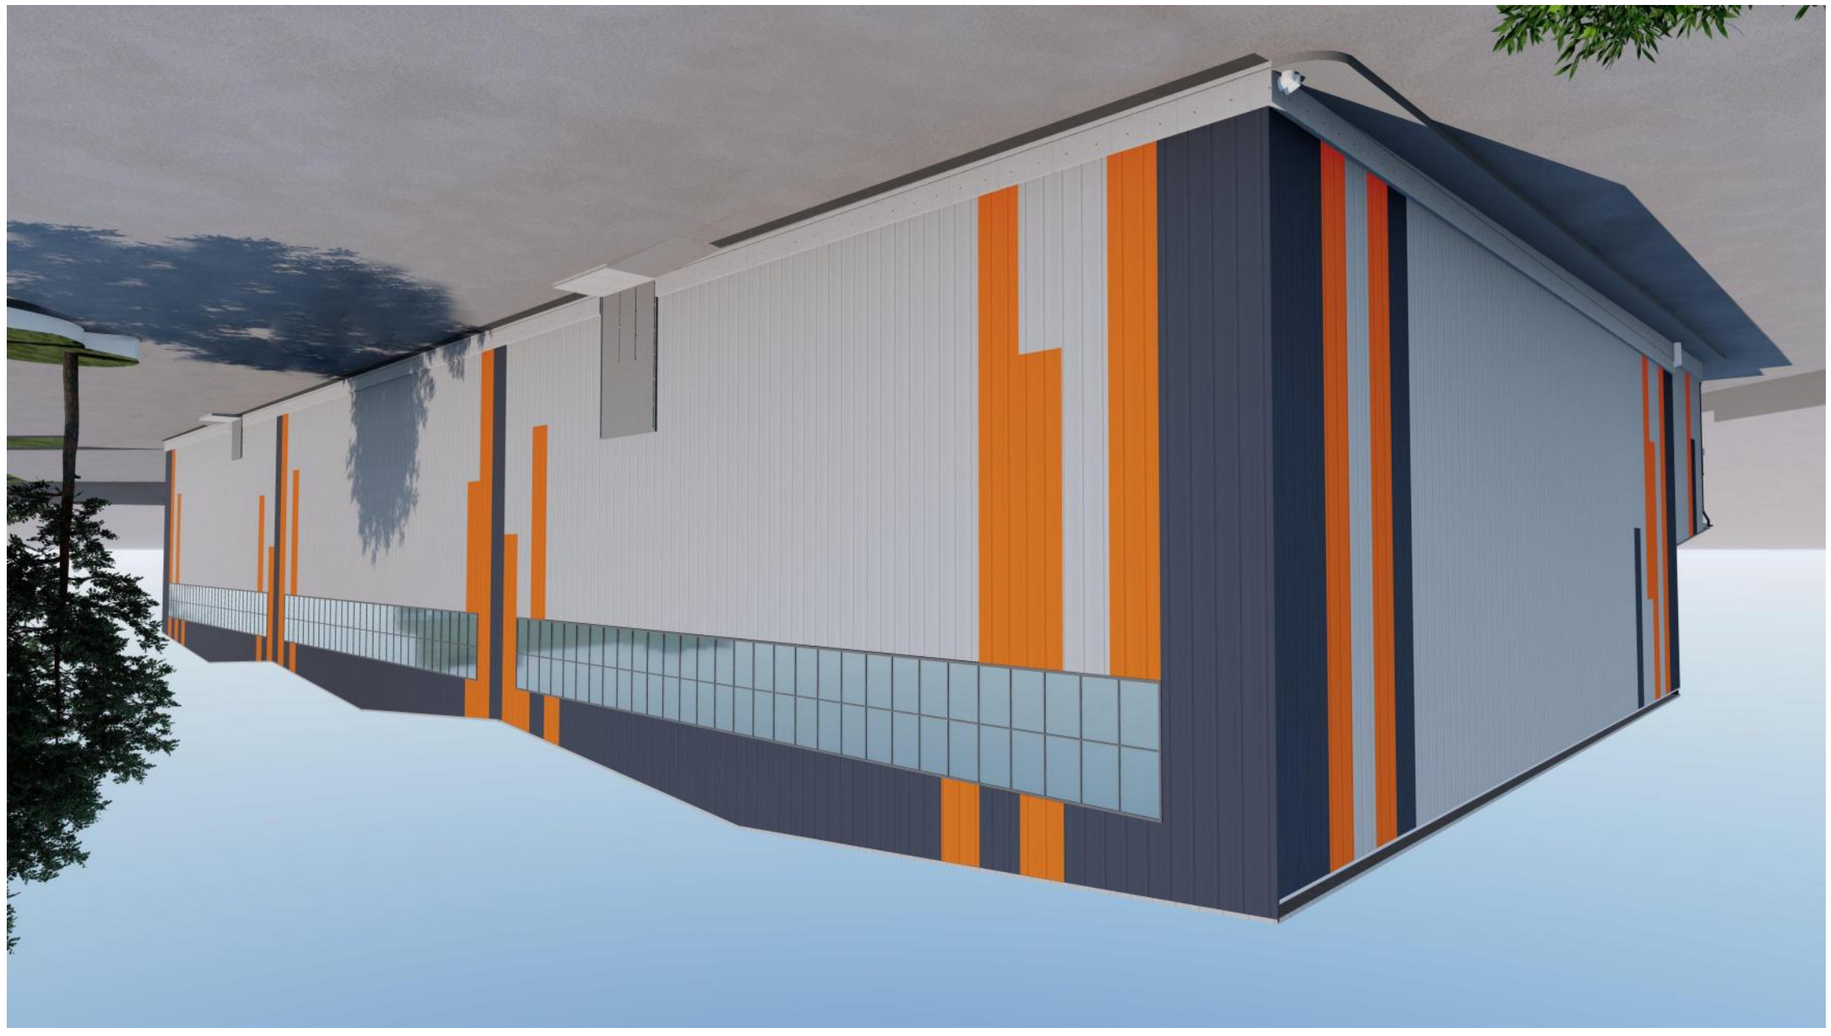

აქსონომეტრია

.

A.13

დირექტორი ირაკლი ქამუშაძე

სტადია STAGE ინდექსი INDEX

მაშტაბი
SCALE

თარიღი
DATE OF ISSUE

არქიტექტურული პროექტი

ნახაზი
DRWG.

გვარი ხელმოწერა

მისამართი
ADRESS

პროექტი
PROJECT

დამკვეთი
CLIENT

შენიშვნები NOTES

1. ნახაზზე ზომები მოცემულია სანტიმეტრებში;
2. ნახაზზე ყველა ცვლილება მშენებლობისას შეთანხმებული უნდა
იყოს პროექტის ავტორთან;
3. ფურცლის კორექტირებით ავტომატურად უქმდება წინა ვარიანტი;

პირობითი აღნიშვნეი LEGEND

ექსპლიკაცია EQSPLIKATION

fur. PAGES

შეასრულა:

შეამოწმა:

ირაკლი ქამუშაძე

ფორმატი დაკვეთა # პროექტის # ფაილის სახელი
PAPER SIZE CONTRACT # PROJECT # FILE NAME

მუშა

A-3

6.00
არქიტექტურული ნიშნული

ჭრილის ხაზი

ღერძის ხაზი

5 t-n

123 m2

იატაკის ტიპი

ფართობი

სათავსოს #

S.p.s. ,,mozaik lojistikis"
სასაწყობე შენობის პროექტი

ქ. თბილისი
კაკაბეთის ქ. 2ბ-4

ტელ: 577 901110

S.p.s.

საპროექტო კომპანია

S.p.s. ,,mozaik lojistiki"

ქ.თბილისი, ხანძთელის ქ#2

(s.k. 01.11.04.003.018)

აქსონომეტრია

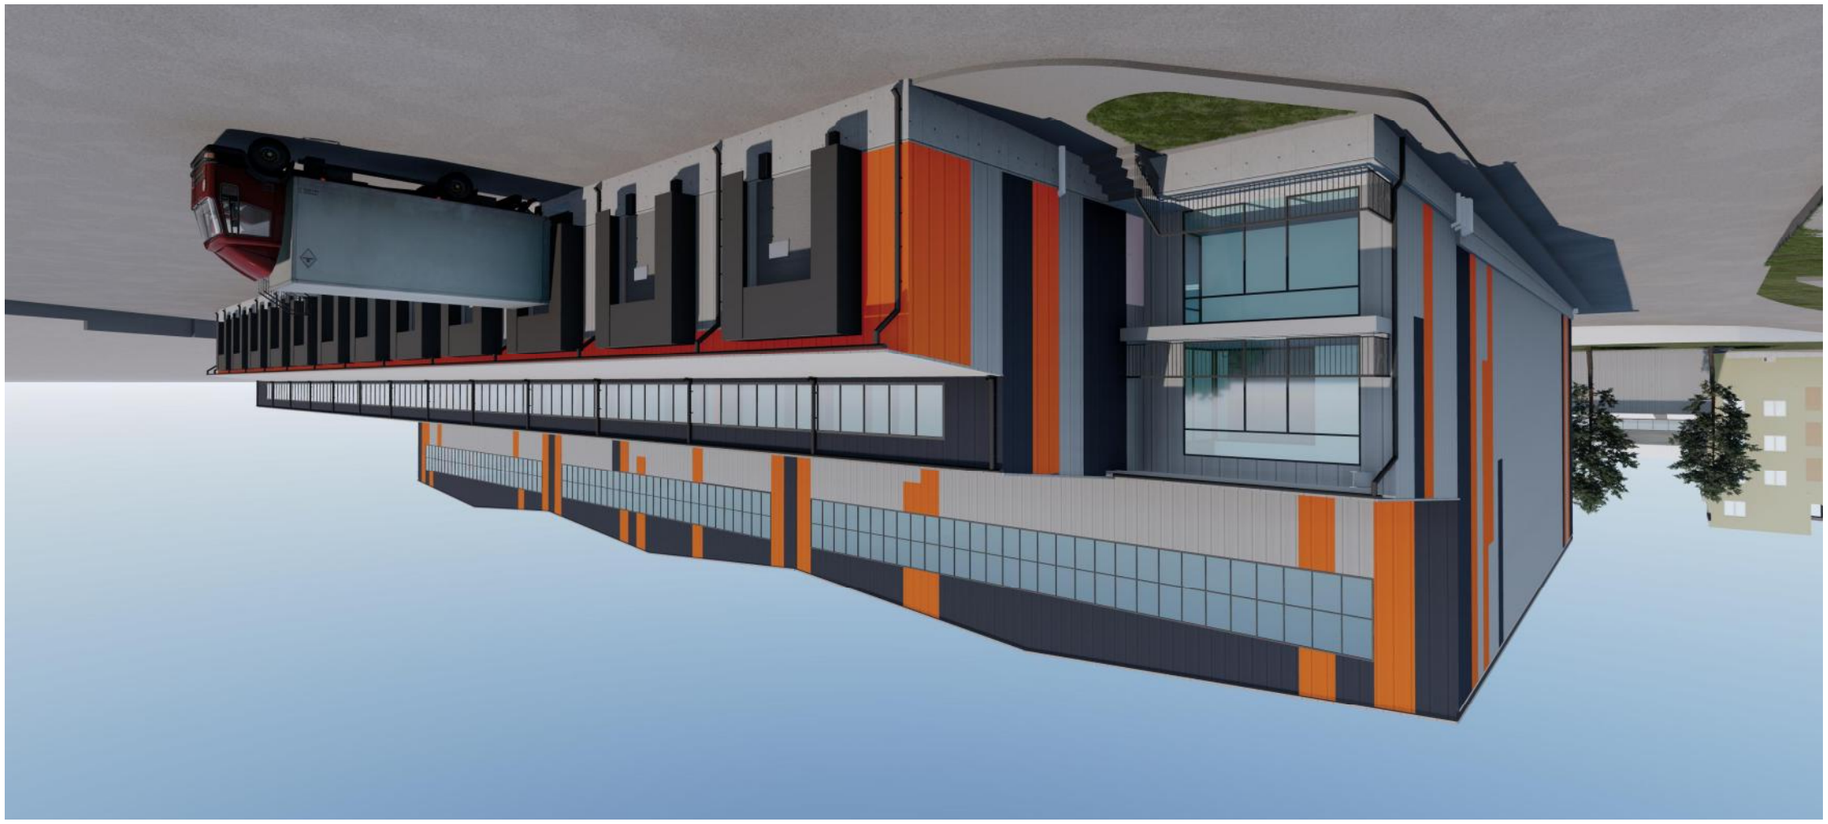

აქსონომეტრია

.

A.14

დირექტორი ირაკლი ქამუშაძე

სტადია STAGE ინდექსი INDEX

მაშტაბი
SCALE

თარიღი
DATE OF ISSUE

არქიტექტურული პროექტი

ნახაზი
DRWG.

გვარი ხელმოწერა

მისამართი
ADRESS

პროექტი
PROJECT

დამკვეთი
CLIENT

შენიშვნები NOTES

1. ნახაზზე ზომები მოცემულია სანტიმეტრებში;
2. ნახაზზე ყველა ცვლილება მშენებლობისას შეთანხმებული უნდა
იყოს პროექტის ავტორთან;
3. ფურცლის კორექტირებით ავტომატურად უქმდება წინა ვარიანტი;

პირობითი აღნიშვნეი LEGEND

ექსპლიკაცია EQSPLIKATION

fur. PAGES

შეასრულა:

შეამოწმა:

ირაკლი ქამუშაძე

ფორმატი დაკვეთა # პროექტის # ფაილის სახელი
PAPER SIZE CONTRACT # PROJECT # FILE NAME

მუშა

A-3

6.00
არქიტექტურული ნიშნული

ჭრილის ხაზი

ღერძის ხაზი

5 t-n

123 m2

იატაკის ტიპი

ფართობი

სათავსოს #

S.p.s. ,,mozaik lojistikis"
სასაწყობე შენობის პროექტი

ქ. თბილისი
კაკაბეთის ქ. 2ბ-4

ტელ: 577 901110

S.p.s.

საპროექტო კომპანია

S.p.s. ,,mozaik lojistiki"

ქ.თბილისი, ხანძთელის ქ#2

(s.k. 01.11.04.003.018)

აქსონომეტრია

ფასადი 1-4

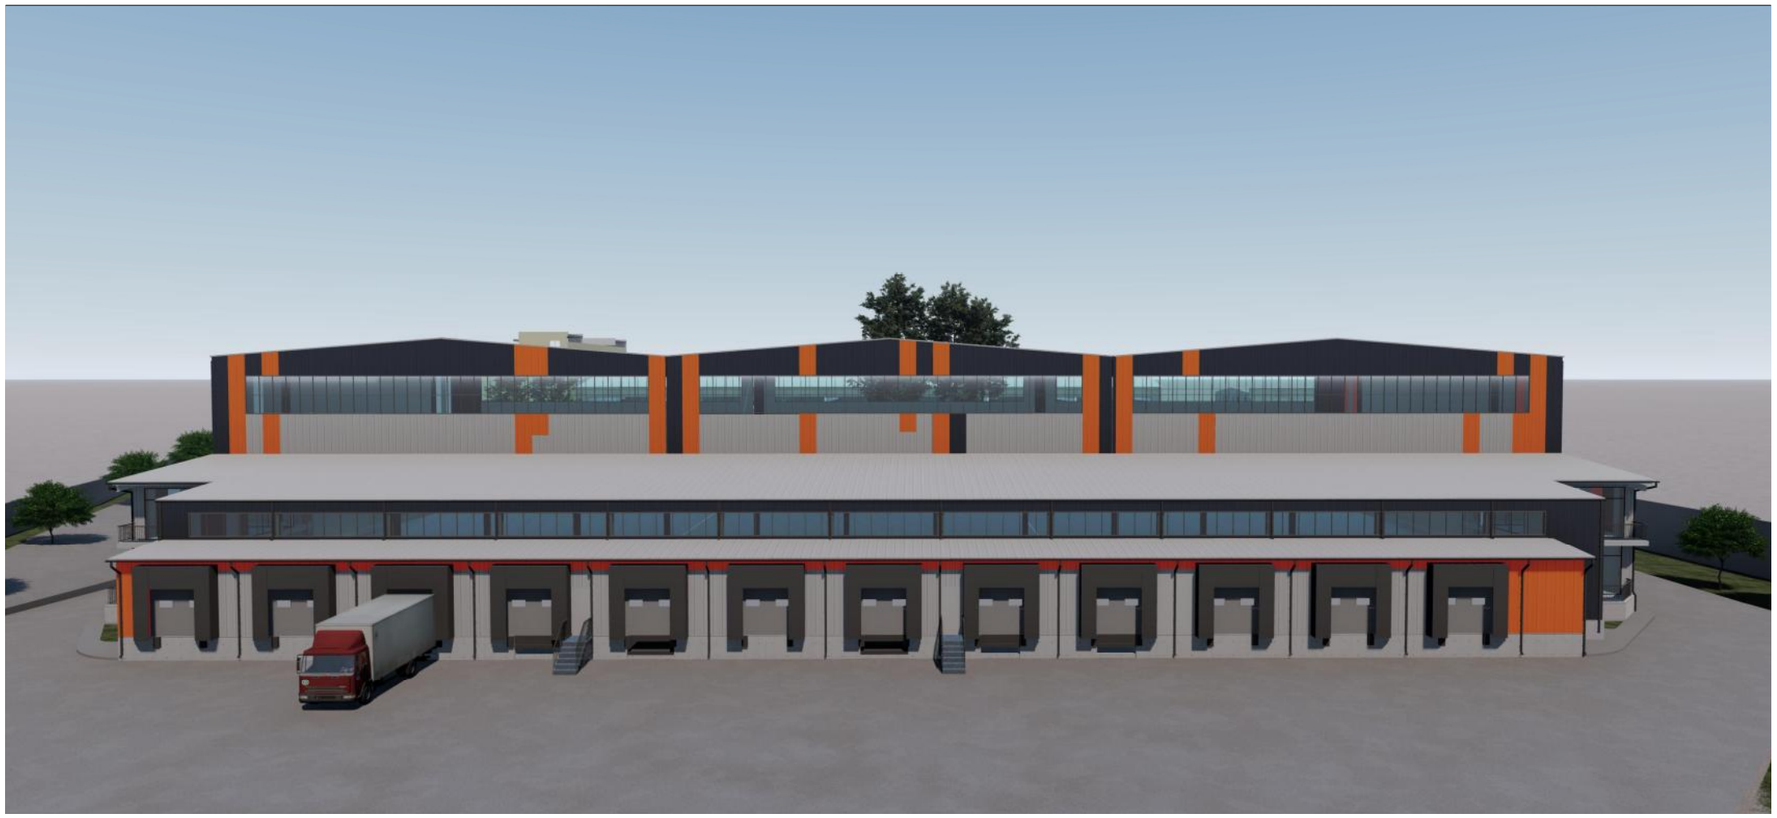

ფორმატი PAPER SIZE	ხელშეკრულების № CONTRACT №	პროექტის № PROJECT №	ფაილის სახელი FILE NAME
A-3			

პირობითი ჭრილობები — LEGEND

ექსპლიკაცია — EQSPLIKATION

სართულის № — 5 — t-n — იატაკის ტიპი

123 m2 — ფართობი

6.00 — არქიტექტურული ნიშნული

ჭრილის ხაზი

ღერძის ხაზი

შენიშვნები — NOTES

1. ნახაზზე ზომები მოცემულია სანტიმეტრებში.
2. ნახაზზე ყველა ცვლილება მშენებლობისას, მასთანხმებული უნდა იქნა არქიტექტორთან.
3. ფერადების კორექტირებით პასუხისმგებლობას ვაჭრება წინა პარისთან.

დამკვეთი CLIENT — შ.პ.ს. „ჩიოზაია ლოჯისტიკი"

პროექტი PROJECT — შ.პ.ს. „ჩიოზაია ლოჯისტიკის" სასაწყობე შენობის პროექტი

მისამართი ADRESS — ქობულეთი, სანაპიროს ქ№2 (ს.კ. 01.11.04.003.018)

	ფერი	ხელმოწერა
დირექტორი	ირაკლი კობულაძე	
შემსრულებელი:	ირაკლი კობულაძე	
შემოწმება:		

საპროექტო კომპანია

შ.პ.ს. „ჯეო"

ქ. ბათუმი, კაკაბაძის ქ. 20-4, ტელ: 577 901110

არქიტექტურული პროექტი

მასშტაბი SCALE		თარიღი DATE OF ISSUE
ნახაზის DRWG.	ფასადი 1*-4	

სტადია STAGE	ინდექსი INDEX	ფურც. PAGES
მშპ		A.15

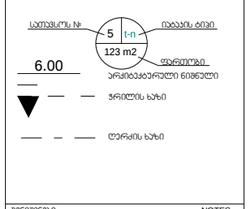

ფოტომონტაჟი

.

A.11

დირექტორი ირაკლი ქამუშაძე

სტადია STAGE ინდექსი INDEX

მაშტაბი
SCALE

თარიღი
DATE OF ISSUE

არქიტექტურული პროექტი

ნახაზი
DRWG.

გვარი ხელმოწერა

მისამართი
ADRESS

პროექტი
PROJECT

დამკვეთი
CLIENT

შენიშვნები NOTES

1. ნახაზზე ზომები მოცემულია სანტიმეტრებში;
2. ნახაზზე ყველა ცვლილება მშენებლობისას შეთანხმებული უნდა
იყოს პროექტის ავტორთან;
3. ფურცლის კორექტირებით ავტომატურად უქმდება წინა ვარიანტი;

პირობითი აღნიშვნეი LEGEND

ექსპლიკაცია EQSPLIKATION

fur. PAGES

შეასრულა:

შეამოწმა:

ირაკლი ქამუშაძე

ფორმატი დაკვეთა # პროექტის # ფაილის სახელი
PAPER SIZE CONTRACT # PROJECT # FILE NAME

მუშა

A-3

6.00
არქიტექტურული ნიშნული

ჭრილის ხაზი

ღერძის ხაზი

5 t-n

123 m2

იატაკის ტიპი

ფართობი

სათავსოს #

S.p.s. ,,mozaik lojistikis"
სასაწყობე შენობის პროექტი

ქ. თბილისი
კაკაბეთის ქ. 2ბ-4
ტელ: 577 901110

S.p.s.

საპროექტო კომპანია

S.p.s. ,,mozaik lojistiki"

ქ.თბილისი, ხანძთელის ქ#2
(s.k. 01.11.04.003.018)

+14.23
+14.23
+14.23

+7.25

+9.64

+11.99

-566.21

-567.59

0.00 0.00 0.00

- 1.10

3.64

+7.25 +7.25

+13.17

+3.15

0.00

0.00

+3.15

+13.15

+13.17
+13.15

3.64 3.64

+4.04 +4.15

5.35

+5.98

მოაჯირი ლითონის
RAL 7016

izoaluminis
ვიტრინები
RAL 7016(antracit)

სენდვიჩპანელი
საკედლე
RAL 9006

სენდვიჩპანელი საკედლე
RAL 7016

სენდვიჩპანელი საკედლე
RAL 7016

სენდვიჩპანელი საკედლე
RAL 2004 სენდვიჩპანელი საკედლე

RAL 2004

სენდვიჩპანელი სახურავის
RAL 9006
საწვიმარი მილი
RAL 7016

მოაჯირი
ლითონის
RAL 7016

იზოალუმინის ვიტრინები
RAL 7016(antracit)

ინდუსტრიული კარი
RAL 9006

სენდვიჩპანელი
სახურავის
RAL 9006

სენდვიჩპანელი
საკედლე
RAL 9006

ცოკოლი ბეტონის

ლითონის კიბე
მოაჯირით
RAL 7016

ლითონის კიბე
მოაჯირით
RAL 7016

სენდვიჩპანელი საკედლე
RAL 7016

დოკლეველერი
RAL 7016

ცოკოლი ბეტონის -1.10
- 1.10

ფოტომონტაჟი