GSPublisherVersion 0.0.100.14

W 1

(i.m.n+36,00)

+3,20

გვარი ხელმოწერა

ექსპლიკაცია:

დირექტორი

კორექტირებული პროექტი

მისამართი

თანამდებობა

დამკვეთი

მისამართი

თარიღი

ნახაზი

პროექტის სახელწოდება

ფორმატი

სტადია

თარიღი

მასშტაბი

არქიტექტორი

1

მრავალბინიანი საცხოვრებელი სახლი

გ.პატაშური

თბილისი,
გაბრიელ სალოსის 152

ქალაქი თბილისი, ლესელიძისა და ვერცხლის
ქუჩების გადაკვეთა, (ნაკვეთი 28/1)
(s/k: 01.18.03.028.001)

გასასვლელამდე სავალი
მანძილი

საკადასტრო წითელი ხაზი

ნიშნული გეგმაზე

ჭრილის ხაზი

კედლის ცეცხლმედეგობის
ხარისხი 1სთ

კედლის ცეცხლმედეგობის
ხარისხი 2სთ

მისაწვდომი სვლა გეზი

12 სარ. ნიშნული ჭრილზე /ფასადზე
(s.z.n +35,90)

გაძლიერებული ბეტონის კარკასი
2სთ ცეცხლმედეგობით

ბეტონის ბლოკის კედელი

შახტის აღმნიშვნელი

1

ღერძის ხაზი

სახანძრო მილდგარი

გასასვლელი

ხელის ცეცხლმაქრი

კვამლის ავტომატური აღმომჩენი

კვამლზე მორეაგირე მაუწყებელი

სახანძრო განგაშის ღილაკი

გასასვლელებს შორის მანძილი

ავტოსაშხეფი

სახანძრო-სამაშველო სამსახურის მიერ
გამოსაყენებელი მისაერთებელი -
ჰიდრანტი

შპს "elturi-2008"

1:100

არქიტექტორი

გ.პატაშური

გ.პატაშური

ექსპლიკაცია

4"

1,685

-3.00

±0.00

+13.85

1,186

1,516

+3.20

+6.35

+9.50

+10.55

დეტ 1

დეტ 2

დეტ 4

ხის ფაქტურა

ტრავერტინის ფილები (ალუკაბონდი)

ალუმინის კარ-ფანჯარა
ხის ფაქტურით თუნუქის გადახურვა

დეტ 8

საკადასტრო საზღვარი
საკადასტრო საზღვარი

საკადასტრო საზღვარი

1
2

1

1 1

1 1

3

4

5

1 1" 22 3 4

317 300 570 597

-3.00

-0.40

±0.00

+2.80

+3.20

+5.95

+6.35

+9.10

+9.50

+11.00

+13.85

260

40

280

40

275

40

275

40

435

1,873

28 16

საფასადე აგურით მოპირკეთება

ფასადი 1 - 4"

ღერძებში

შენიშვნები კორექტირების შესახებ

5.±0.00 ნიშნულზე ღერძებში "1-2"

მოეწყო შესასვლელი კარი.

16.+9.50 გაუქმდა ღიობი.

ფორმატი	
1	

ექსპლიკაცია:

	საკადასტრო წითელი ხაზი
+3,20	ნიშნული გეგმაზე
	ჭრილის ხაზი
	კედლის ცეცხლმედეგობის ხარისხი ცსთ
	კედლის ცეცხლმედეგობის ხარისხი ესთ
	გასასვლელებს შორის მანძილი
	გასასვლელამდე სავალი მანძილი
	მისაწვდომი სვლა გეზი
12.სულ (ს.ზ.6 +36.00 ს.ზ.6 +35.90)	ნიშნული ჭრილზე /ფასადზე
	გაძლიერებული ბეტონის კარკასი ესთ ცეცხლმედეგობით
	ბეტონის ბლოკის კედელი
	შახტის აღმნიშვნელი
1	ღერძის ხაზი
	სახანძრო-სამაშველო სამსახურის მიერ გამოსაყენებელი მისაერთებელი - კიბერანტი
	სახანძრო მილსგარე
	ხელის ცეცხლმაქრი
	გასასვლელი
	ავტომაშხეფი
	კვამლის ავტომატური აღმომჩენი
	კვამლზე მორეაგირე მაუწყებელი
	სახანძრო განგაშის ღილაკი

ექსპლიკაცია

შენიშვნები კორექტირების შესახებ

3.-3.00 ნიშნულზე ღერძებში "ბ-დ" მოეწყო ღიობი.
6.±0.00 ნიშნულზე ღერძებში "ბ-დ" შეიცვალა მანძილი ღიობიდან ღიობამდე.
10.+3.20 ნიშნულზე შეიცვალა მანძილი ღიობიდან ღიობამდე.
12.+6.35 ნიშნულზე შეიცვალა მანძილი ღიობიდან ღიობამდე.
18.+9.50 მოეწყო ტერასიდან სასაწყობე ოთახში შესასვლელი კარი

დამკვეთი

შპს "ჭლტარი-2008"

მისამართი

ქალაქი თბილისი, ლისელიძისა და ვერცხლის ქუჩების გაერთიანება, (ნაკვეთი 28/1) (ს/კ: 01.18.03.028.001)

პროექტის სახელწოდება

მრავალბინიანი საცხოვრებელი სახლი

თანამდებობა	გვარი	ხელმოწერა	თარიღი
დირექტორი	გ.პატარაშვილი		
არქიტექტორი	გ.პატარაშვილი		
არქიტექტორი	გ.პატარაშვილი		

LINE GEORGIA

მისამართი
თბილისი, გაბრიელ სალოსის 152

მასშტაბი	1:100	ნახაზი: ფასადი ა - ე ღერძებში
თარიღი		
სტადია	პირველადი პროექტი	

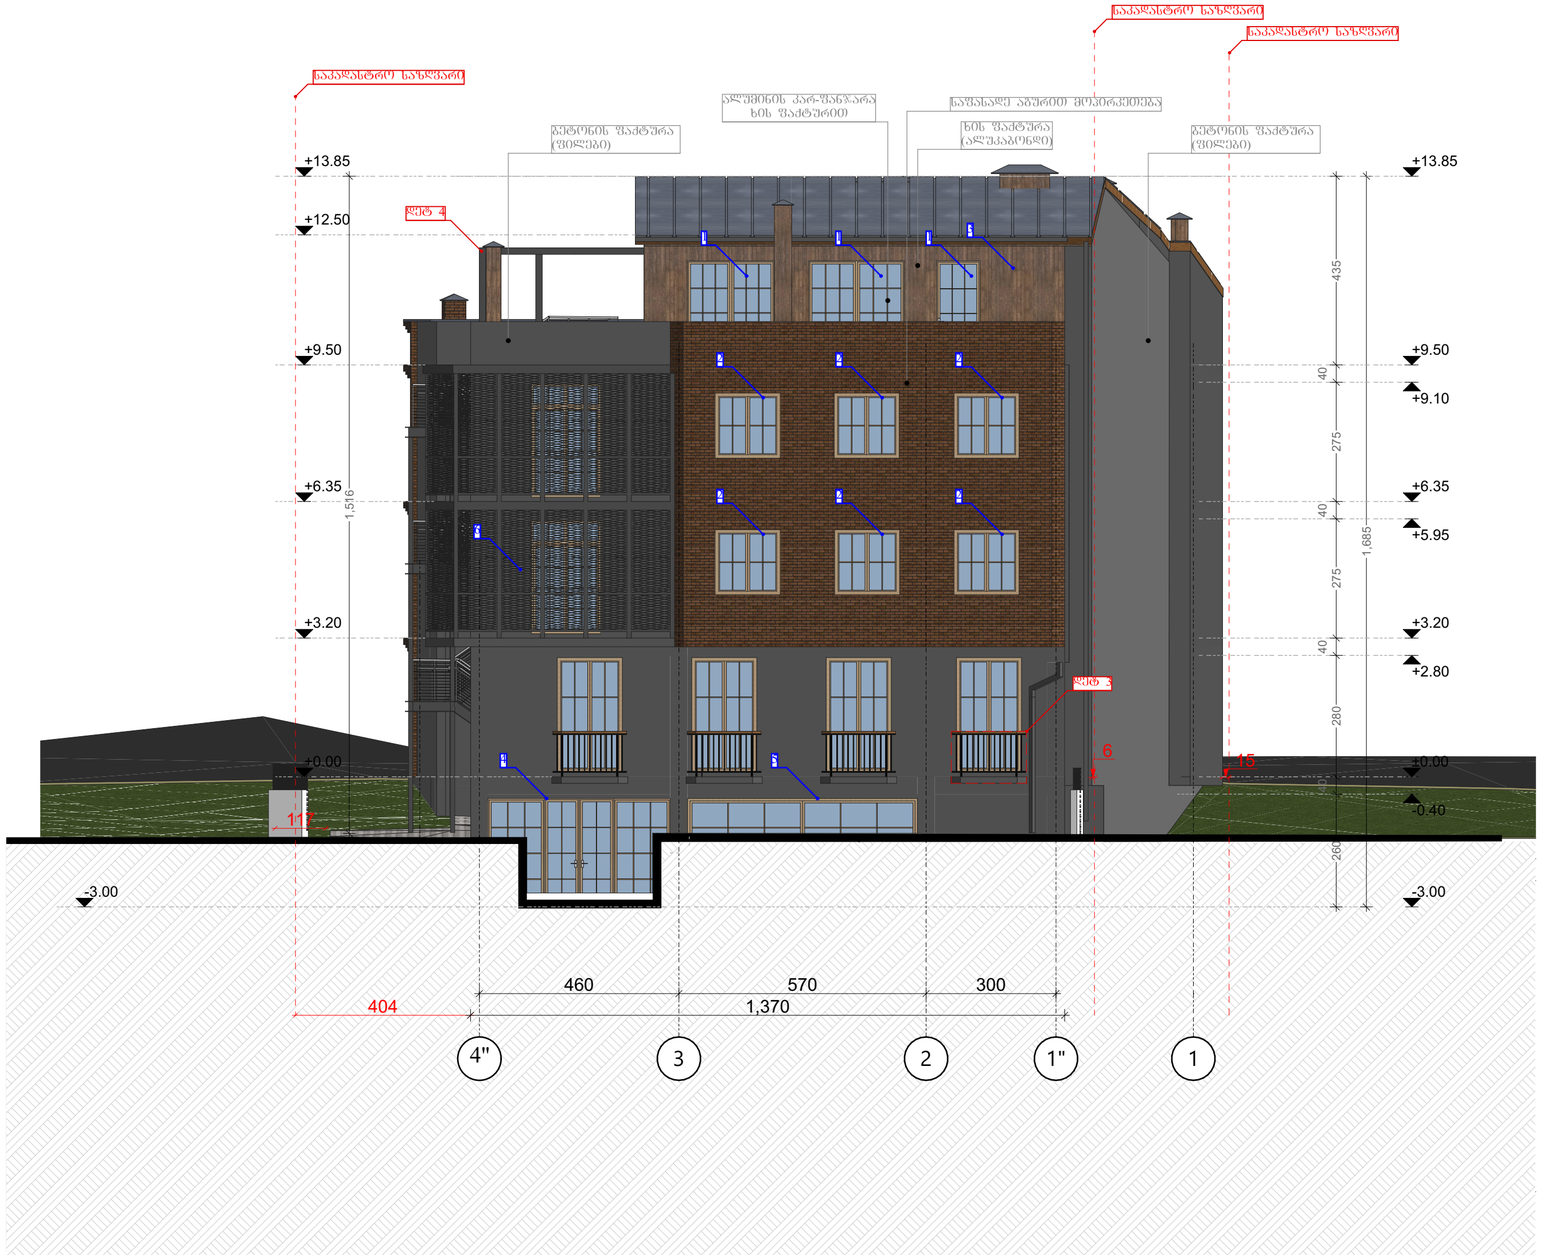

ფორმატი	
1	

ექსპლიკაცია:

	საკადასტრო წითელი ხაზი
+3,20	ნიშნული გეგმაზე
3.1	ჭრილის ხაზი
	კედლის ცეცხლმედეგობის ხარისხი II.0
	კედლის ცეცხლმედეგობის ხარისხი I.0
	გასასვლელებს შორის მანძილი
	გასასვლელამდე სავალი მანძილი
	მისაწვდომი სვლა გეზი
12 ს/ბ. (ს.ზ.6 +36.00) (ს.ზ.6 +35.90)	ნიშნული ჭრილზე /შასადზე
	გაძლიერებული ბეტონის კარკასი I.0 ცეცხლმედეგობით
	ბეტონის ბლოკის კედელი
	შახტის აღმნიშვნელი
1	ლერძის ხაზი
	სახანძრო-სამაშველო სამსახურის მიერ გამოსაყენებელი მისაერთებელი - კიბერანტი
	სახანძრო მილსადარი
	ხელის ცეცხლმაქრი
	გასასვლელი
	ავტომაშიფი
	კვამლის ავტომატური აღმოჩენი
	კვამლზე მორეაგირე მაუწყებელი
	სახანძრო განაშის ღილაკი

ექსპლიკაცია

"4-1" ფასადი
1.ფრამუგიანი კარ ფანჯრების მაგივრად.მოეწყო უფრამუგო კარ ფანჯრები.
2.გაუქმდა დარაბები.
3.შეიცვალა კედლის ფაქტურა. მოპირკეთდება ხის პროექციით.
4.კოლონიდან კოლონამდე გაიზარდა კარ ფანჯრის გაბარიტები.
5.მცირე ზომის ფრამუგების მაგივრად მოეწყო ვიტრაჟი.
6.შეიცვალა სპეციფიკაცია.

დამკვეთი
შპს "ელტაური-2008"

მისამართი
ქალაქი თბილისი, ლისელიანისა და ვერცხლის ქუჩების გაერთიანება, (ნაკვეთი 28/1) (ს/კ: 01.18.03.028.001)

პროექტის სახელწოდება
მრავალბინიანი საცხოვრებელი სახლი

თანამდებობა	გვარი	ხელმოწერა	თარიღი
დირექტორი	გ.პატარაშური		
არქიტექტორი	გ.პატარაშური		
არქიტექტორი	გ.პატარაშური		

LINE GEORGIA

მისამართი
თბილისი, გაბრიელ სალოსის 152

მასშტაბი	1:100	ნახაზი
თარიღი		
სტადია	კორექტირებული პროექტი	

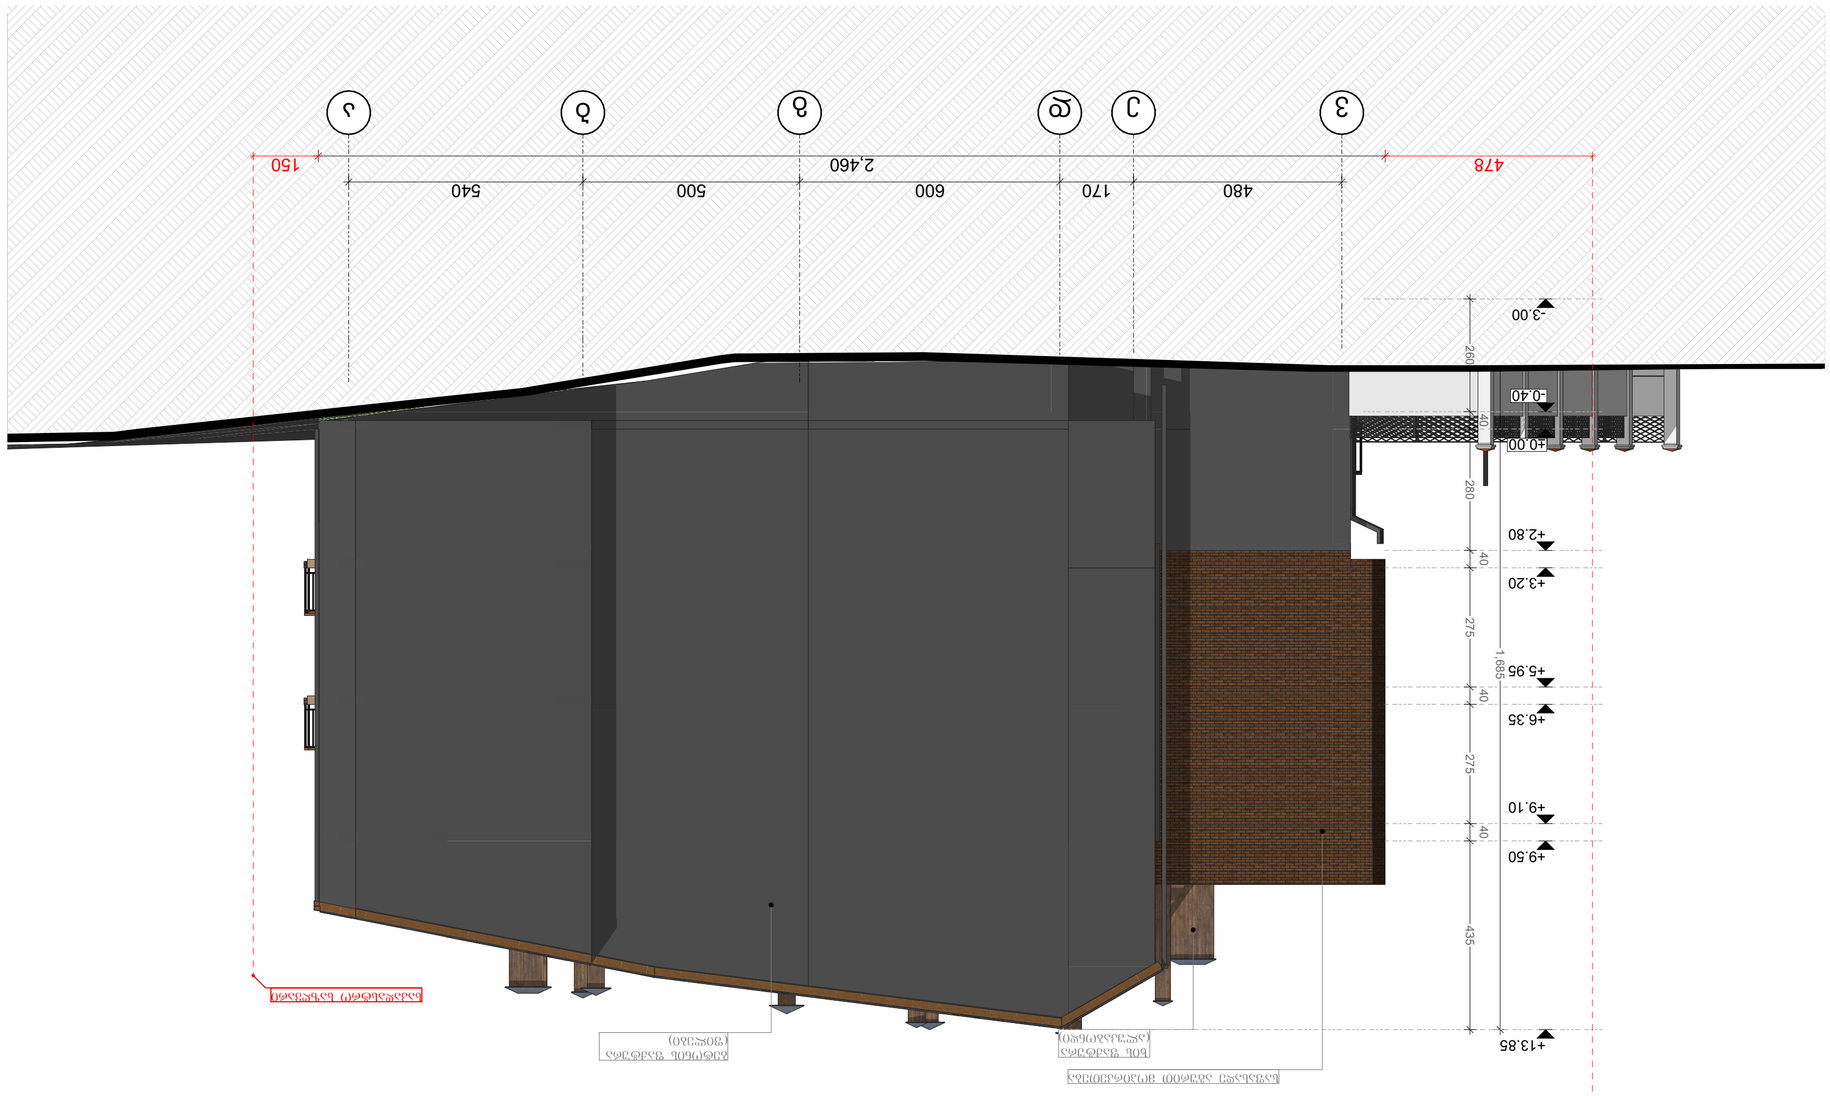

GSPublisherVersion 0.0.100.14

W 1

(i.m.n+36,00)

+3,20

გვარი ხელმოწერა

ექსპლიკაცია:

დირექტორი

კორექტირებული პროექტი

მისამართი

თანამდებობა

დამკვეთი

მისამართი

თარიღი

ნახაზი

პროექტის სახელწოდება

ფორმატი

სტადია

თარიღი

მასშტაბი

არქიტექტორი

1

მრავალბინიანი საცხოვრებელი სახლი

გ.პატაშური

თბილისი,
გაბრიელ სალოსის 152

ქალაქი თბილისი, ლესელიძისა და ვერცხლის
ქუჩების გადაკვეთა, (ნაკვეთი 28/1)
(s/k: 01.18.03.028.001)

გასასვლელამდე სავალი
მანძილი

საკადასტრო წითელი ხაზი

ნიშნული გეგმაზე

ჭრილის ხაზი

კედლის ცეცხლმედეგობის
ხარისხი 1სთ

კედლის ცეცხლმედეგობის
ხარისხი 2სთ

მისაწვდომი სვლა გეზი

12 სარ. ნიშნული ჭრილზე /ფასადზე
(s.z.n +35,90)

გაძლიერებული ბეტონის კარკასი
2სთ ცეცხლმედეგობით

ბეტონის ბლოკის კედელი

შახტის აღმნიშვნელი

1

ღერძის ხაზი

სახანძრო მილდგარი

გასასვლელი

ხელის ცეცხლმაქრი

კვამლის ავტომატური აღმომჩენი

კვამლზე მორეაგირე მაუწყებელი

სახანძრო განგაშის ღილაკი

გასასვლელებს შორის მანძილი

ავტოსაშხეფი

სახანძრო-სამაშველო სამსახურის მიერ
გამოსაყენებელი მისაერთებელი -
ჰიდრანტი

შპს "elturi-2008"

1:100

არქიტექტორი

გ.პატაშური

გ.პატაშური

ექსპლიკაცია

1,685

ბეტონის ფაქტურა

(ფილები)

ხის ფაქტურა

(ალუკაბონდი)

საკადასტრო საზღვარი

საკადასტრო საზღვარი

ვ ე დ გ ბ ა

-3.00

-0.40

±0.00

+2.80

+3.20

+5.95

+6.35

+9.10

+9.50

+13.85

260

40

280

40

275

40

275

40

435

480 170 600 500 540

478 2,460 150

საფასადე აგურით მოპირკეთება

ფასადი ე - ა

ღერძებში

არქიტექტურული დეტალების სპეციფიკაცია

აივნის მოაჯირის დეტალები

დეტ 1

წინხედი

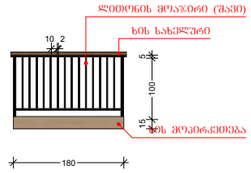

ზედხედი

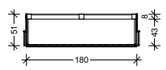

დეტ 2

წინხედი

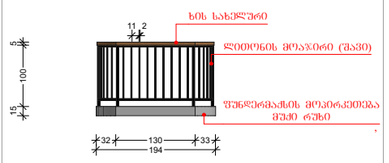

ზედხედი

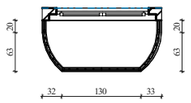

დეტ 3

წინხედი

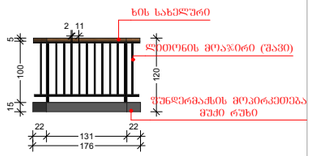

ზედხედი

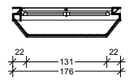

საჩრდილობლის დეტალი

დეტ 4

ზედხედი წინხედი

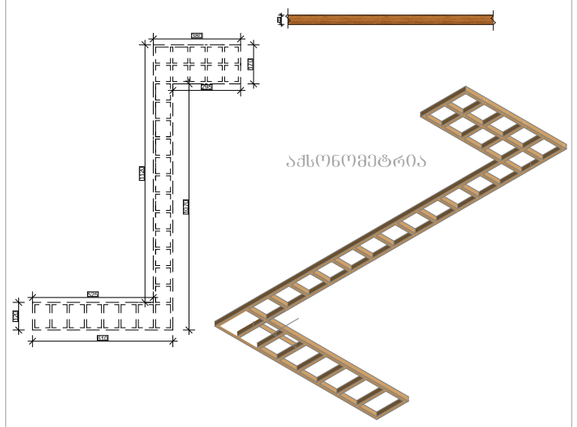

დეტ 5

წინხედი

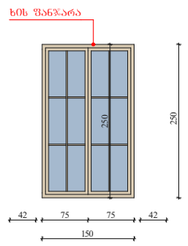

დეტ 6

წინხედი

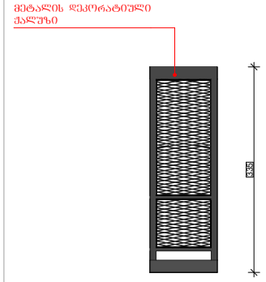

ფასადის დეტალი

დეტ 7

წინხედი

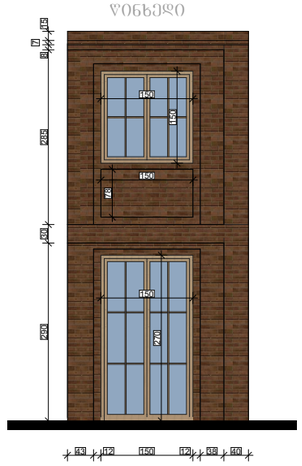

ფასადის დეტალი

დეტ 8

წინხედი

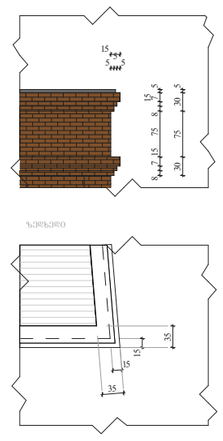

ფორმატი	
1	

ექსპლიკაცია:

	საკადასტრო წითელი ხაზი
+3,20	ნიშნული გეგმაზე
	ჭრილის ხაზი
	კედლის ცეცხლმედეგობის ხარისხი 1სთ
	კედლის ცეცხლმედეგობის ხარისხი 2სთ
	გასასვლელებს შორის მანძილი
	გასასვლელამდე საჭალი მანძილი
	მისაწვდომი სვლა გეზი
12 სარ. ელ.გ.ნ.=34.00 (ს.ზ.ნ.=35.90)	ნიშნული ჭრილზე /შასაღზე
	გაძლიერებული ბეტონის კარკასი 2სთ ცეცხლმედეგობით
	ბეტონის ბლოკის კედელი
	შახტის აღმნიშვნელი
1	ღერძის ხაზი
	სახანძრო-სამაშველო სამსახურის მიერ გამოსაყენებელი მისაერთებელი - კიბრანტი
	სახანძრო მილდამარე
	ხელის ცეცხლმაქრი
	გასასვლელი
	ავტომაშენი
	კვამლის ავტომატური აღმოჩენი
	კვამლზე მორეაგირე მაუწყებელი
	სახანძრო განგაშის ღილაკი

დამკვეთი	შპს "ელტაშორი-2008"
მისამართი	ქალაქი თბილისი, ლისელიანისა და ვეფხისტყაოსნის ქუჩების გაერთიანება, (ნაკვეთი 28/1) (ს/კ 01.18.03.028.001)
პროექტის სახელწოდება	

თანამდებობა	გვარი	ხელმოწერა	თარიღი
დირექტორი	გ.პატაშური		
არქიტექტორი	გ.პატაშური		
არქიტექტორი	გ.პატაშური		

LINE GEORGIA

მისამართი
თბილისი, გაბრიელ სალოსის 152

მასშტაბი	1:100	ნახაზი
თარიღი		
სტადია	კორექტირებული პროექტი	