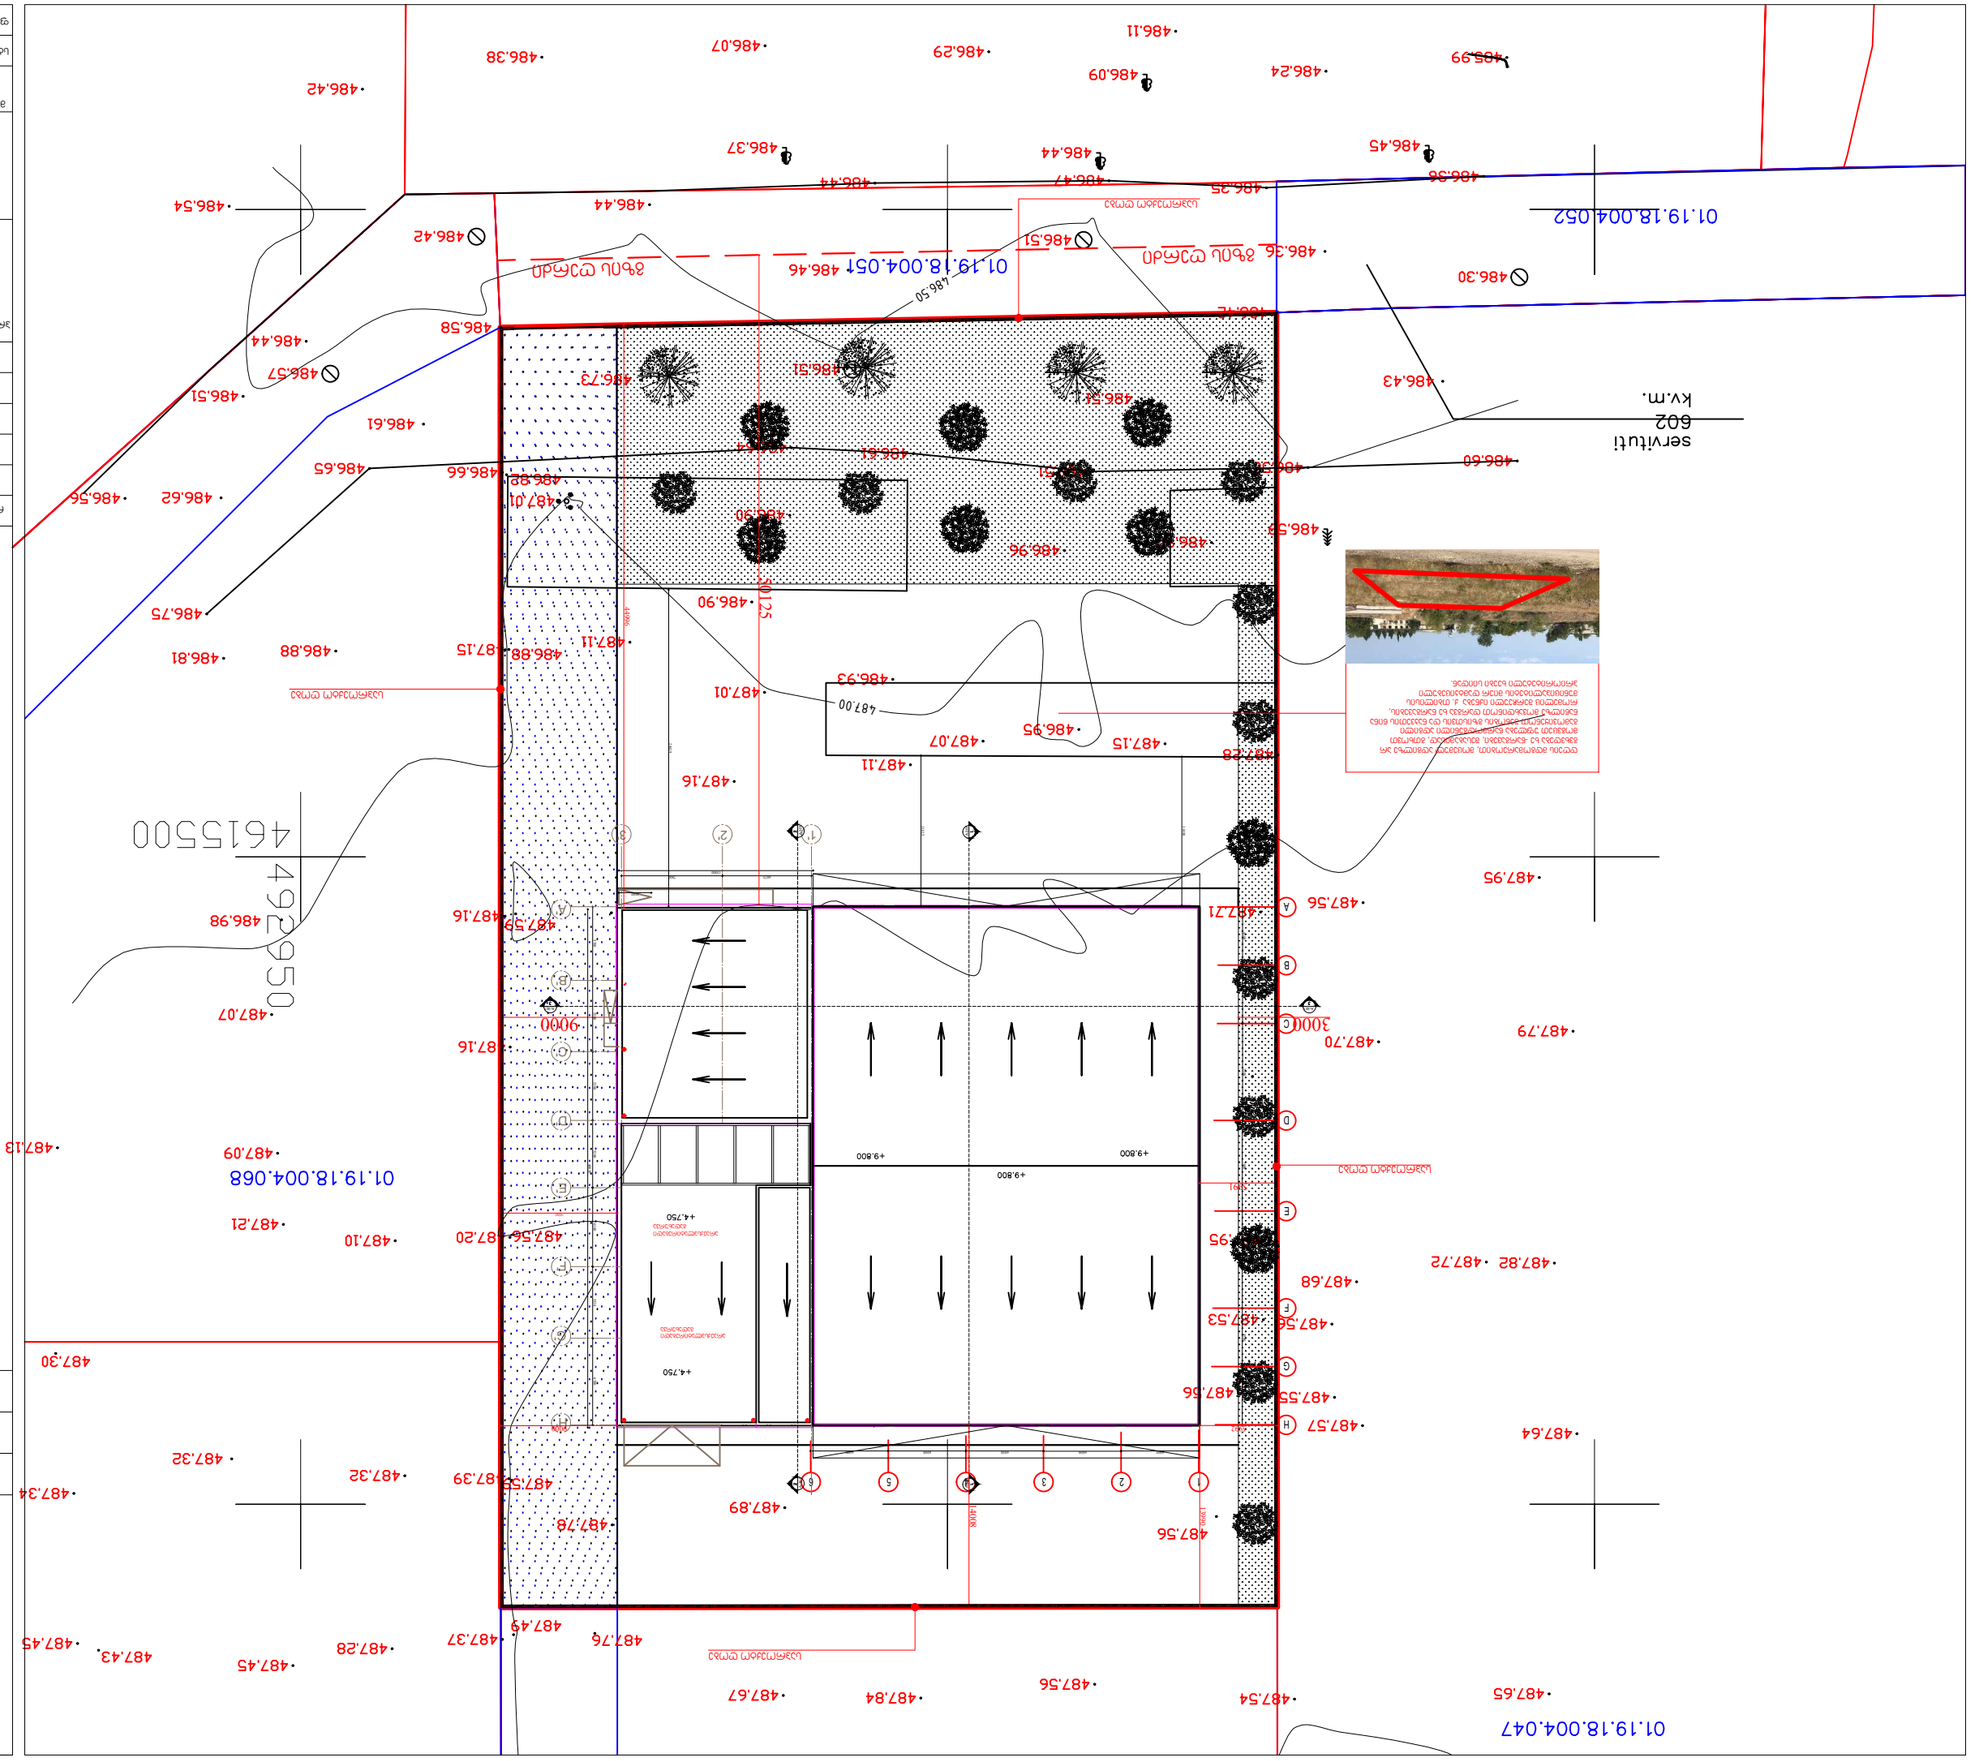
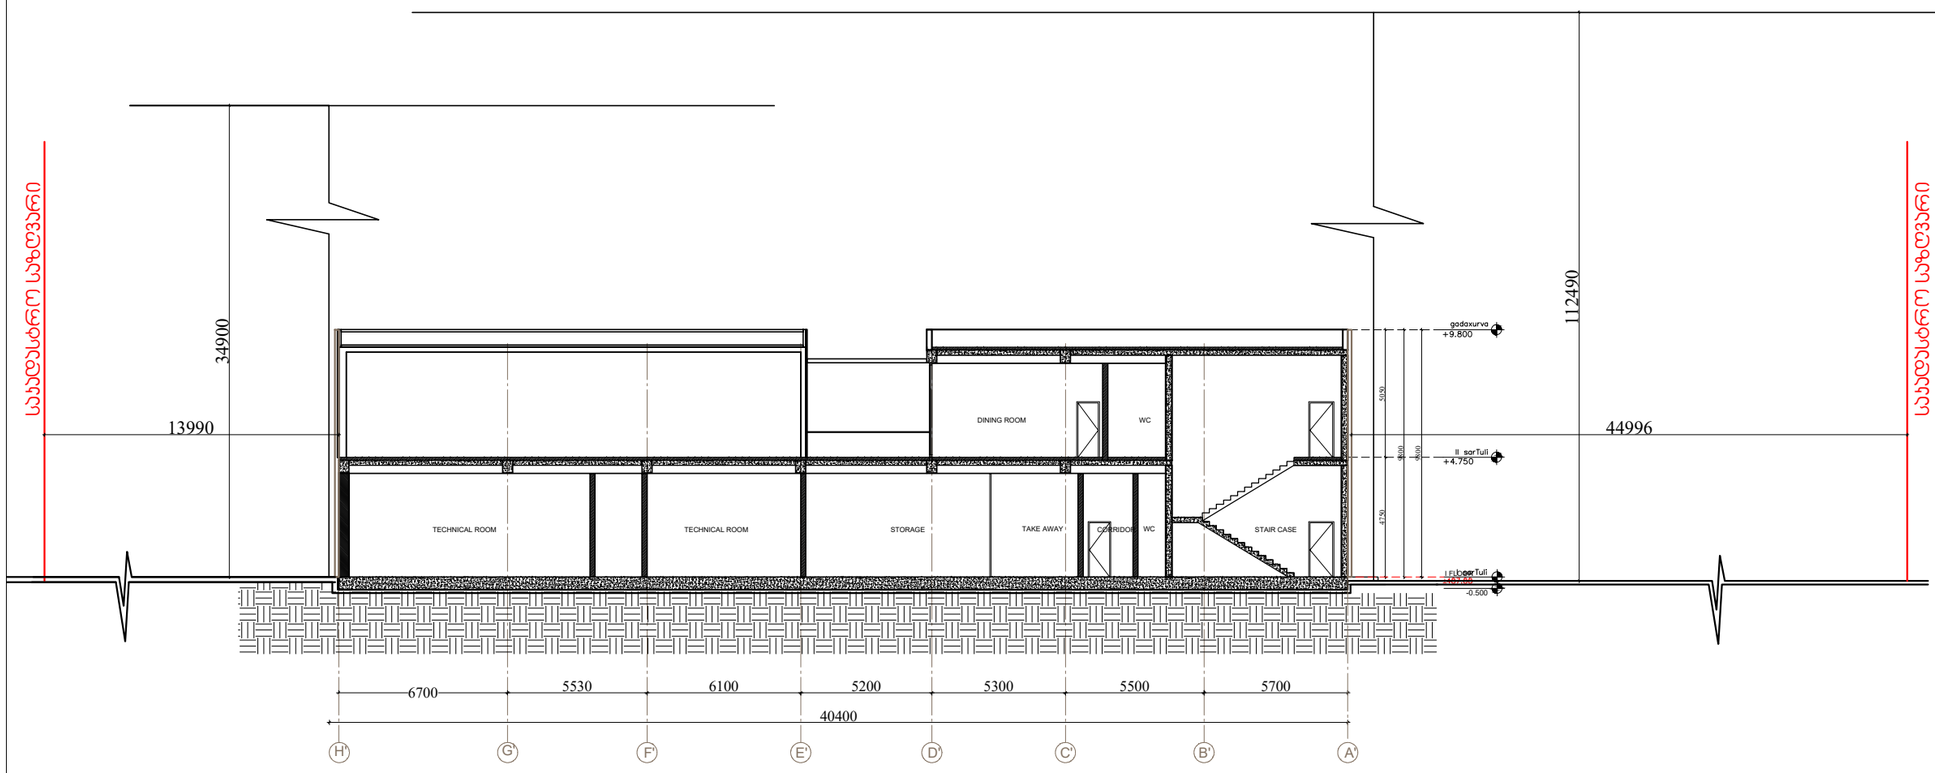

servituti
602
kv.m.
01.19.18.004.052
01.19.18.004.057
486.46
486.50
486.51
486.30
486.36
486.43
486.60
486.58
486.56
486.55
486.54
486.51
486.57
486.44
486.58
486.42
486.54
486.44
486.47
486.44
486.37
486.45
486.36
486.24
486.99
486.09
486.29
486.07
486.38
486.11
486.42
486.61
486.62
486.65
486.66
486.88
487.01
486.73
486.51
486.51
486.51



H=L/0.4

H=13.99/0.4=34.9

H=L/0.4

H=44.996/0.4=112.49

სიმაღლის სქემა

საპროექტო ბენდი		
არქიტექტორი	ნ.ჩხაიძე	
არქიტექტორი	ი.აფციაური	


რევიზია

თარიღი	ნომერი	ცვლილება

პროექტი

საბრანსპორტო ინფრასტრუქტურის ობიექტი

მასშტაბი	ფორმატი	თარიღი
	A3	13.11.2022
სტადია	სქემატური პროექტი	
ფაილის სახე.	DWG	

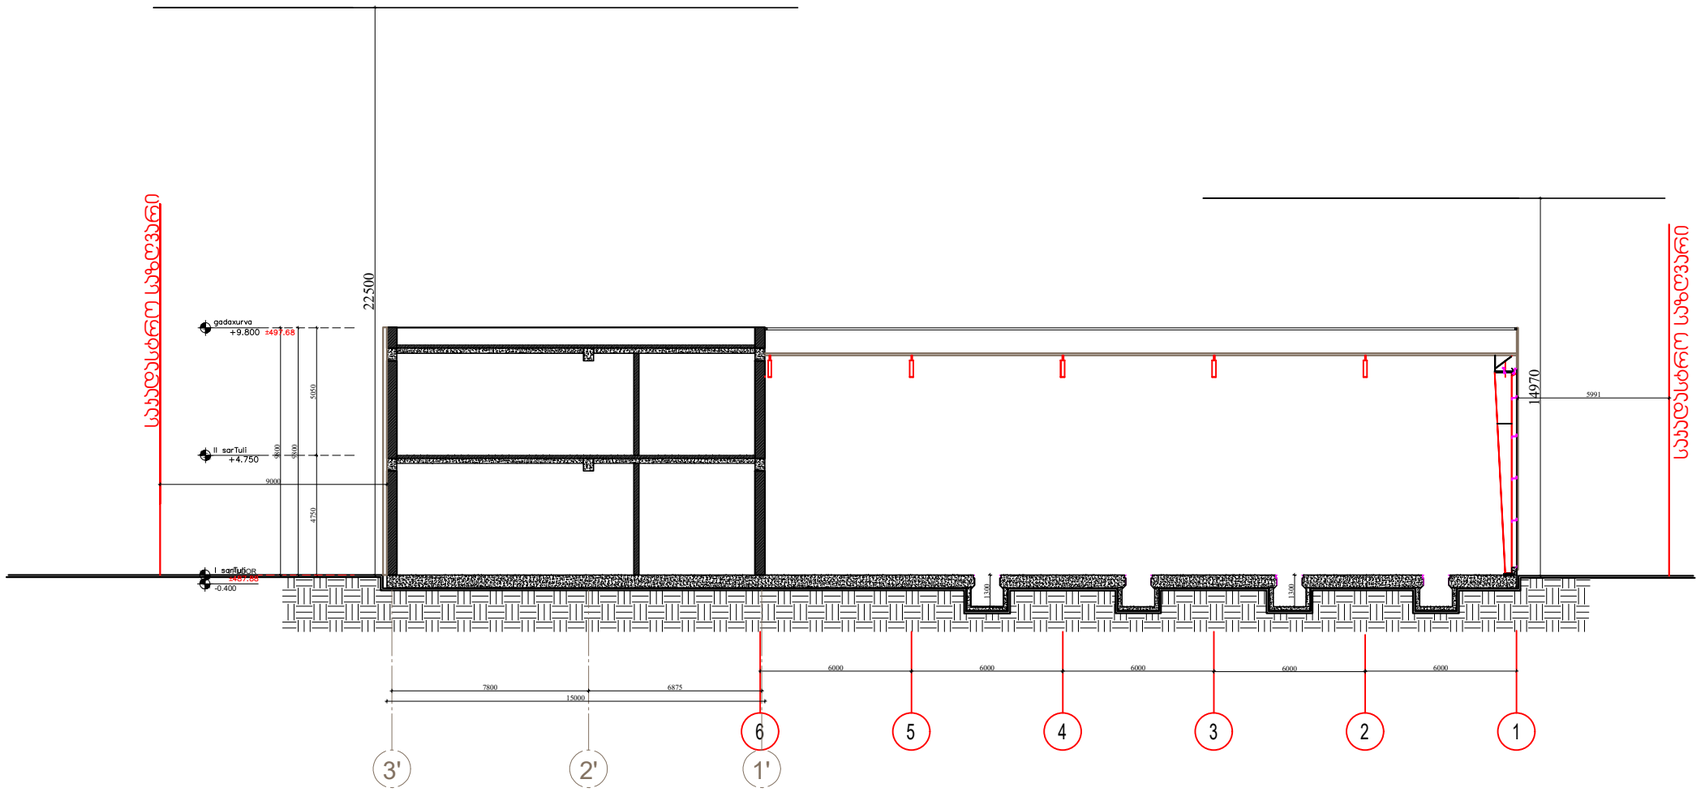

H=L/0.4

H=9.00/0.4=22.5

H=L/0.4

H=5.991/0.4=14.97

სიმაღლის სქემა

საპროექტო ბენდი		
არქიტექტორი	ნ.ჩხაიძე	
არქიტექტორი	ი.აფციაური	

რევიზია

თარიღი	ნომერი	ცვლილება

პროექტი

სატრანსპორტო ინფრასტრუქტურის ობიექტი

მასშტაბი	ფორმატი	თარიღი
	A3	13.11.2022
სტადია	სქემატური პროექტი	
ფაილის სახე.	DWG	