ფასადი ღერძებში "7-1" 1:100



ფასადი ღერძებში "7-1"

მასშტაბი	პროექტის ნაწილი (ღირება)
1:100	ახალი მშენებლობა

ექსპლიკაცია:

პირობითი აღნიშვნები:

შენიშვნები:

დამკვეთი: შ.პ.ს. "დიენდელი"

მის: ქ. თბილისი, მიხეილ ჭიაურელის ქ. №18-ის მიმდებარედ, მიხეილ ჭიაურელის ქ. №20ა

პროექტის სახელწოდება

მრავალბინიანი საცხოვრებლის კორექტირებული არქიტექტურული პროექტი

ქ. თბილისი, გლდანი-ნაძალადევის რაიონი, ზესტაფონის ქ. №18, კორპ. №3, ბინა №21.
ტელ.: (990 32) 2342314 (995 99) 621113
E-mail: mg_studio1@yahoo.com


MGS

შპს „მმ-ჯი სტუდიო"

სტადია	დასკვნა	ფორმატი
პროექტი	№	A-3

თანამდებობა, ინიც., გვარი	ხელმოწერა	თარიღი
დირექტორი დ. მარგალიტაშვილი		05.25.
ა. მ. ა. დ. მარგალიტაშვილი მ. მარგალიტაშვილი		05.25.
დაამუშავა მ.მარგალიტამვილი		05.25.
შეამოწმა		05.25.
ფურცლები 30	ფურც. № 10	თბილისი 2022 წ.

ფასადი ღერძში "7-1" 1:100

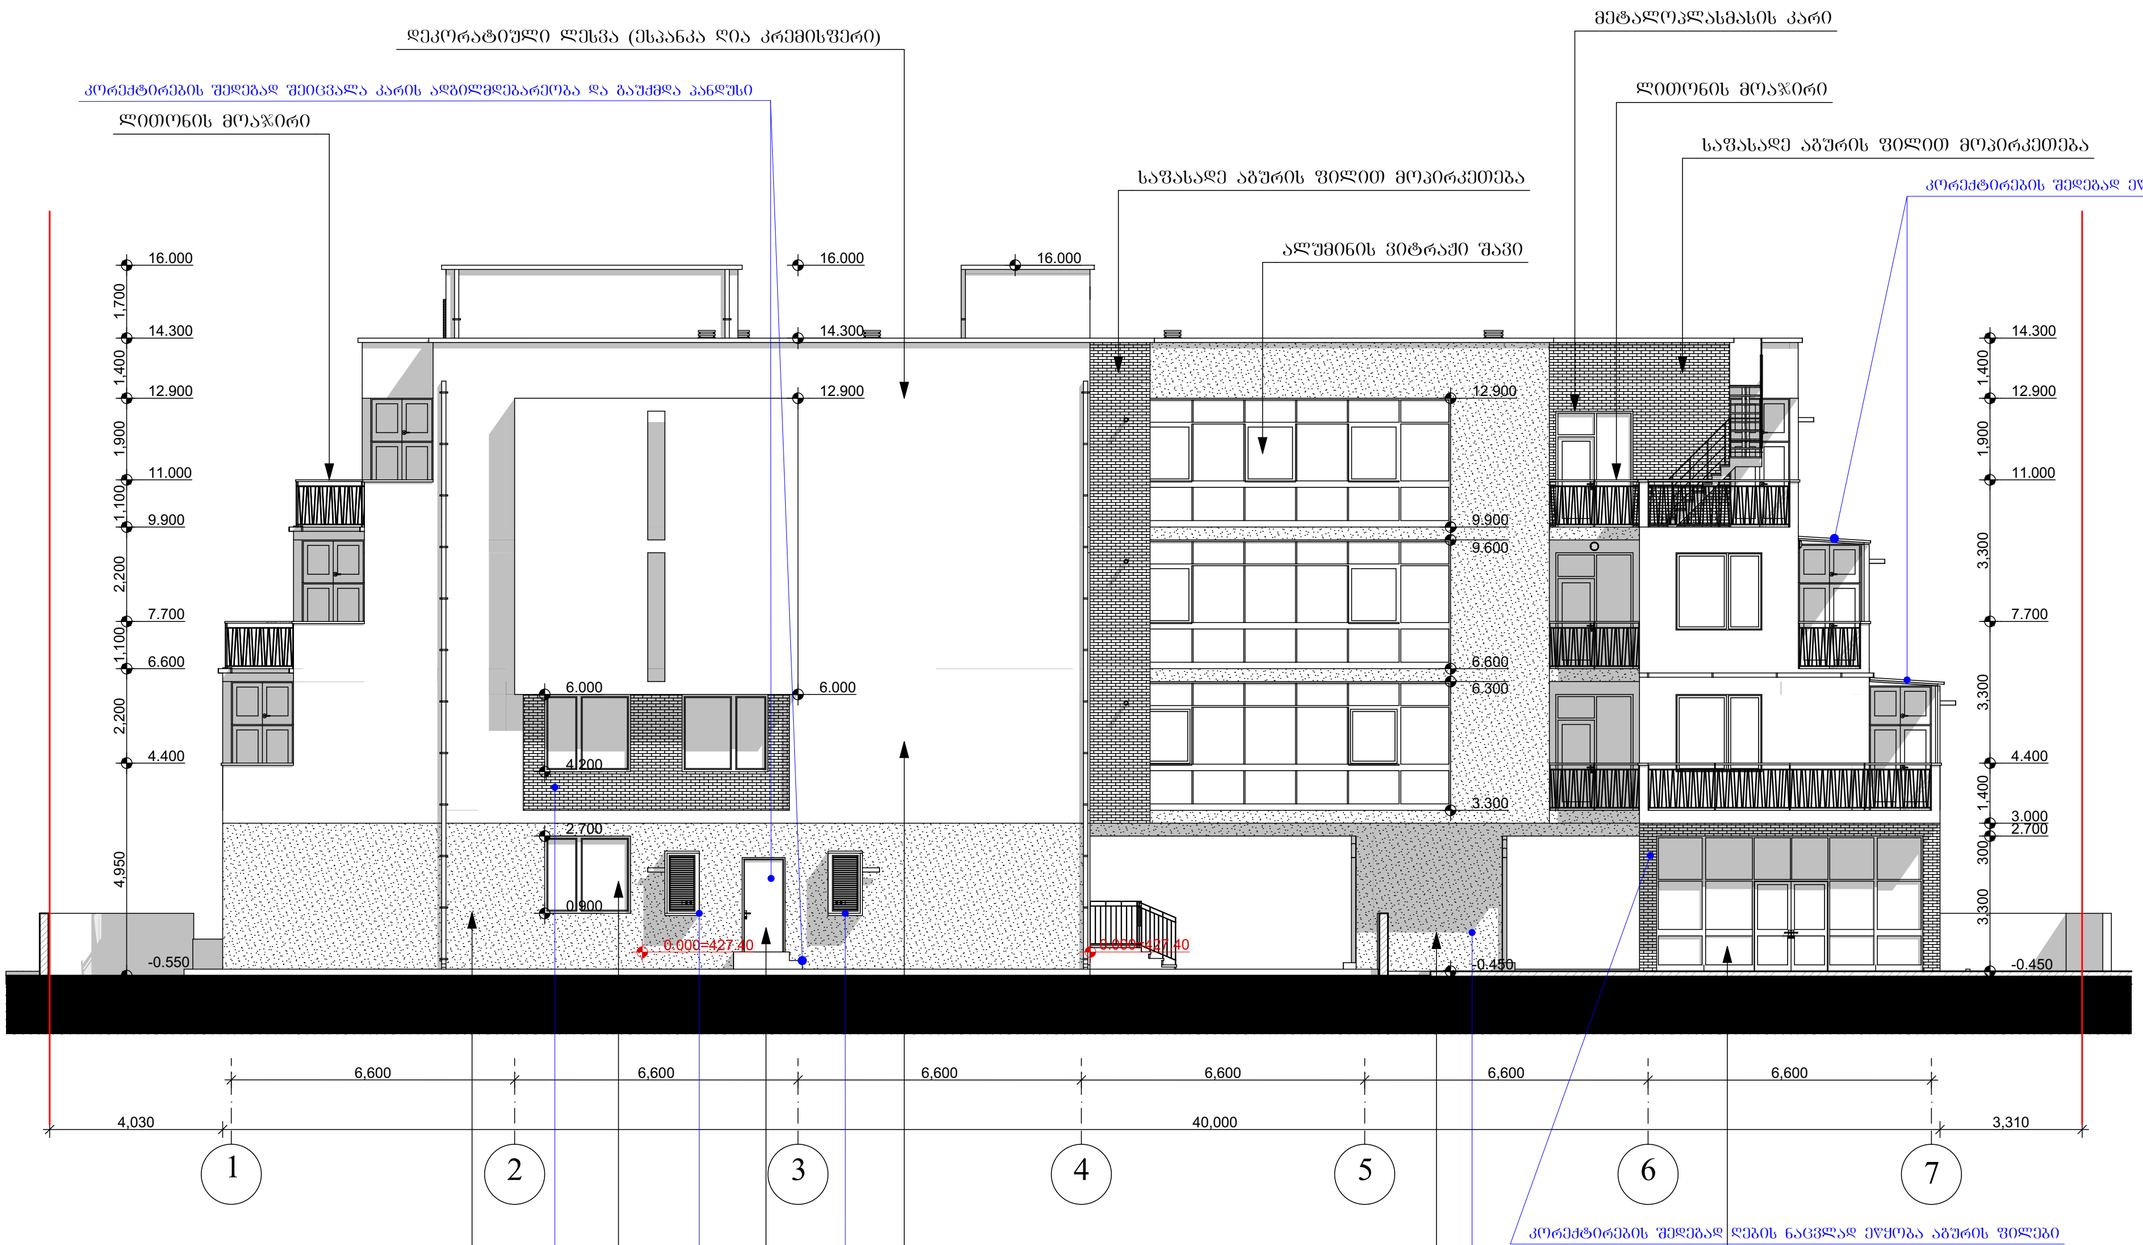


ფასადი ღერძებში "7-1"

მასშტაბი	პროექტის ნაწილი (ღერგი)
1:100	ახალი მშენებლობა

ექსპლიკაცია:

პირობითი აღნიშვნები:

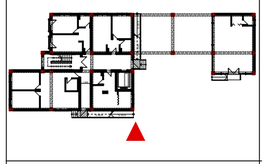

შენიშვნები:

დამკვეთი: შ.პ.ს. "დიენდელი"

მის: ქ. თბილისი, მიხეილ ჭიაურელის ქ. №18-ის მიმდებარედ, მიხეილ ჭიაურელის ქ. №20ა

პროექტის სახელწოდება
მრავალბინიანი საცხოვრებლის კორექტირებული არქიტექტურული პროექტი

ქ. თბილისი, გლდანი-ნაძალადევის რაიონი, ზესტაფონის ქ. №18, კორპ. №3, ბინა №21.
ტელ.: (990 32) 2342314 (995 99) 621113
E-mail: mg_studio1@yahoo.com

MGS
შპს „მე-ჯი ესთეტიკი"

სტადია	დასკვნა	ფორმატი
პროექტი	№	A-3
თანამდებობა, ინიც., გვარი	ხელმოწერა	თარიღი
დირექტორი დ. მარგალიტაშვილი		05.25.
ჯ. მ. ა. დ. მარგალიტაშვილი მ. მარგალიტაშვილი		05.25.
დაამუშავა მ.მარგალიტაშვილი		05.25.
შეამოწმა		05.25.
ფურცლები 30	ფურც. № 11	თბილისი 2022 წ.

ფასადი ღერძებში "ა-ე" 1:100

ფასადი ღერძებში "ა-ე"

მასშტაბი	პროექტის ნაწილი (ღერგი)
1:100	ახალი მშენებლობა

ექსპლიკაცია:

პირობითი აღნიშვნები:

შენიშვნები:

დამკვეთი: შ.პ.ს. "დიენდელი"

მის: ქ. თბილისი, მიხეილ ჭიაურელის ქ. №18-ის მიმდებარედ, მიხეილ ჭიაურელის ქ. №20ა

პროექტის სახელწოდება
მრავალბინიანი საცხოვრებლის
კორექტირებული არქიტექტურული პროექტი

ქ. თბილისი, გლდანი_ნაძალადევის რაიონი, ზესტაფონის ქ. №18, კორპ. №3, ბინა №21.
ტელ: (990 32) 2342314 (995 99) 621113
E-mail: mg_studio1@yahoo.com

MGS
შპს „მე-ჯი სტუდიო"

სტადია	დასვეთა	ფორმატი
პროექტი	№	A-3
თანამდებობა ინიც., გვარი	ხელმოწერა	თარიღი
დირექტორი დ. მარგალიტაშვილი		05.25.
ჯ. მ. ა. დ. მარგალიტაშვილი მ. მარგალიტაშვილი		05.25.
დაამუშავა მ.მარგალიტაშვილი		05.25.
შეამოწმა		05.25.
ფურცლები 30	ფურც. № 12	თბილისი 2022 წ.

ფასადი ღერძებში "ე-ა" 1:100

ფასადი ღერძებში "ე-ა"

მასშტაბი	პროექტის ნაწილი (ღერგი)
1:100	ახალი მშენებლობა

ექსპლიკაცია:

პირობითი აღნიშვნები:

შენიშვნები:

დამკვეთი: შ.პ.ს. "დიენდელი"

მის: ქ. თბილისი, მიხეილ ჭიაურელის ქ. №18-ის მიმდებარედ, მიხეილ ჭიაურელის ქ. №20ა

პროექტის სახელწოდება
მრავალბინიანი საცხოვრებლის
კორექტირებული არქიტექტურული პროექტი

ქ. თბილისი, გლდანი-ნაძალადევის რაიონი, ზესტაფონის ქ. №18, კორპ. №3, ბინა №21.
ტელ.: (990 32) 2342314 (995 99) 621113
E-mail: mg_studio1@yahoo.com

MGS
შპს „მგ-ჯი სტუდიო"

სტადია	დაკვეთა	ფორმატი
პროექტი	№	A-3

თანამდებობა ინიც., გვარი	ხელმოწერა	თარიღი
დირექტორი დ. მარგალიტაშვილი		05.25.
პ. მ. ა. დ. მარგალიტაშვილი მ. მარგალიტაშვილი		05.25.
დაამუშავა მ.მარგალიტაშვილი		05.25.
შეამოწმა		05.25.
ფურცლები 30	ფურც. № 13	თბილისი 2022 წ.

კედელში ღიობის გამოჭრის სქემა

1:100

ფასადი ღერძებში "7-5"
ფასადის ფართი 165.45 კვ.მ
ღიობის ფართი 13.50 კვ.მ
კედელში ღიობის გამოჭრის
ფართობი 8%

ფასადი ღერძებში "5-1"
ფასადის ფართი 357.80კვ.მ
ღიობის ფართი 70.68 კვ.მ
კედელში ღიობის გამოჭრის
ფართობი 19%



კედელში ღიობის გამოღების სქემა

მასშტაბი	პროექტის ნაწილი (ღარგი)
1:100	ახალი მშენებლობა

ექსპლიკაცია:

ჰორიზონტი ალნიშვნები:

შენიშვნები:

დამკვეთი: შ.პ.ს. "დიენდელი"

მის: ქ. თბილისი, მიხეილ ჭიაურელის ქ. №18-ის მიმდებარედ, მიხეილ ჭიაურელის ქ. №20ა

პროექტის სახელწოდება
მრავალბინიანი საცხოვრებლის კორპუსის არქიტექტურული პროექტი

ქ. თბილისი, გლდანი-ნაძალადევის რაიონი, ზესტაფონის ქ. №18, კორპ. №3, ბინა №21.
ტელ. (990 32) 2342314 (995 99) 621113
E-mail: mg_studio1@yahoo.com

MGS
შპს. „მე-ჯი ესთეტიკი"


სტადია	დაკვეთა	ფორმატი
პროექტი	№	A-3

თანამდებობა ინიც., გვარი	ხელმოწერა	თარიღი
დირექტორი დ. მარგალიტაშვილი		05.25.
პ. მ. ა. დ. მარგალიტაშვილი პ. მარგალიტაშვილი		05.25.
დაამუშავა მ.მარგალიტაშვილი		05.25.
შეამოწმა		05.25.
ფურცლები 30	ფურც. № 23	თბილისი 2022 წ.

კედელში ღიობის გამოღების სქემა

1:100

ფასადი ღერძებში "1-4"
ფასადის ფართი 283.28 კვ.მ
ღიობის ფართი 27.40 კვ.მ
კედელში ღიობის გამოჭრის
ფართობი 10%

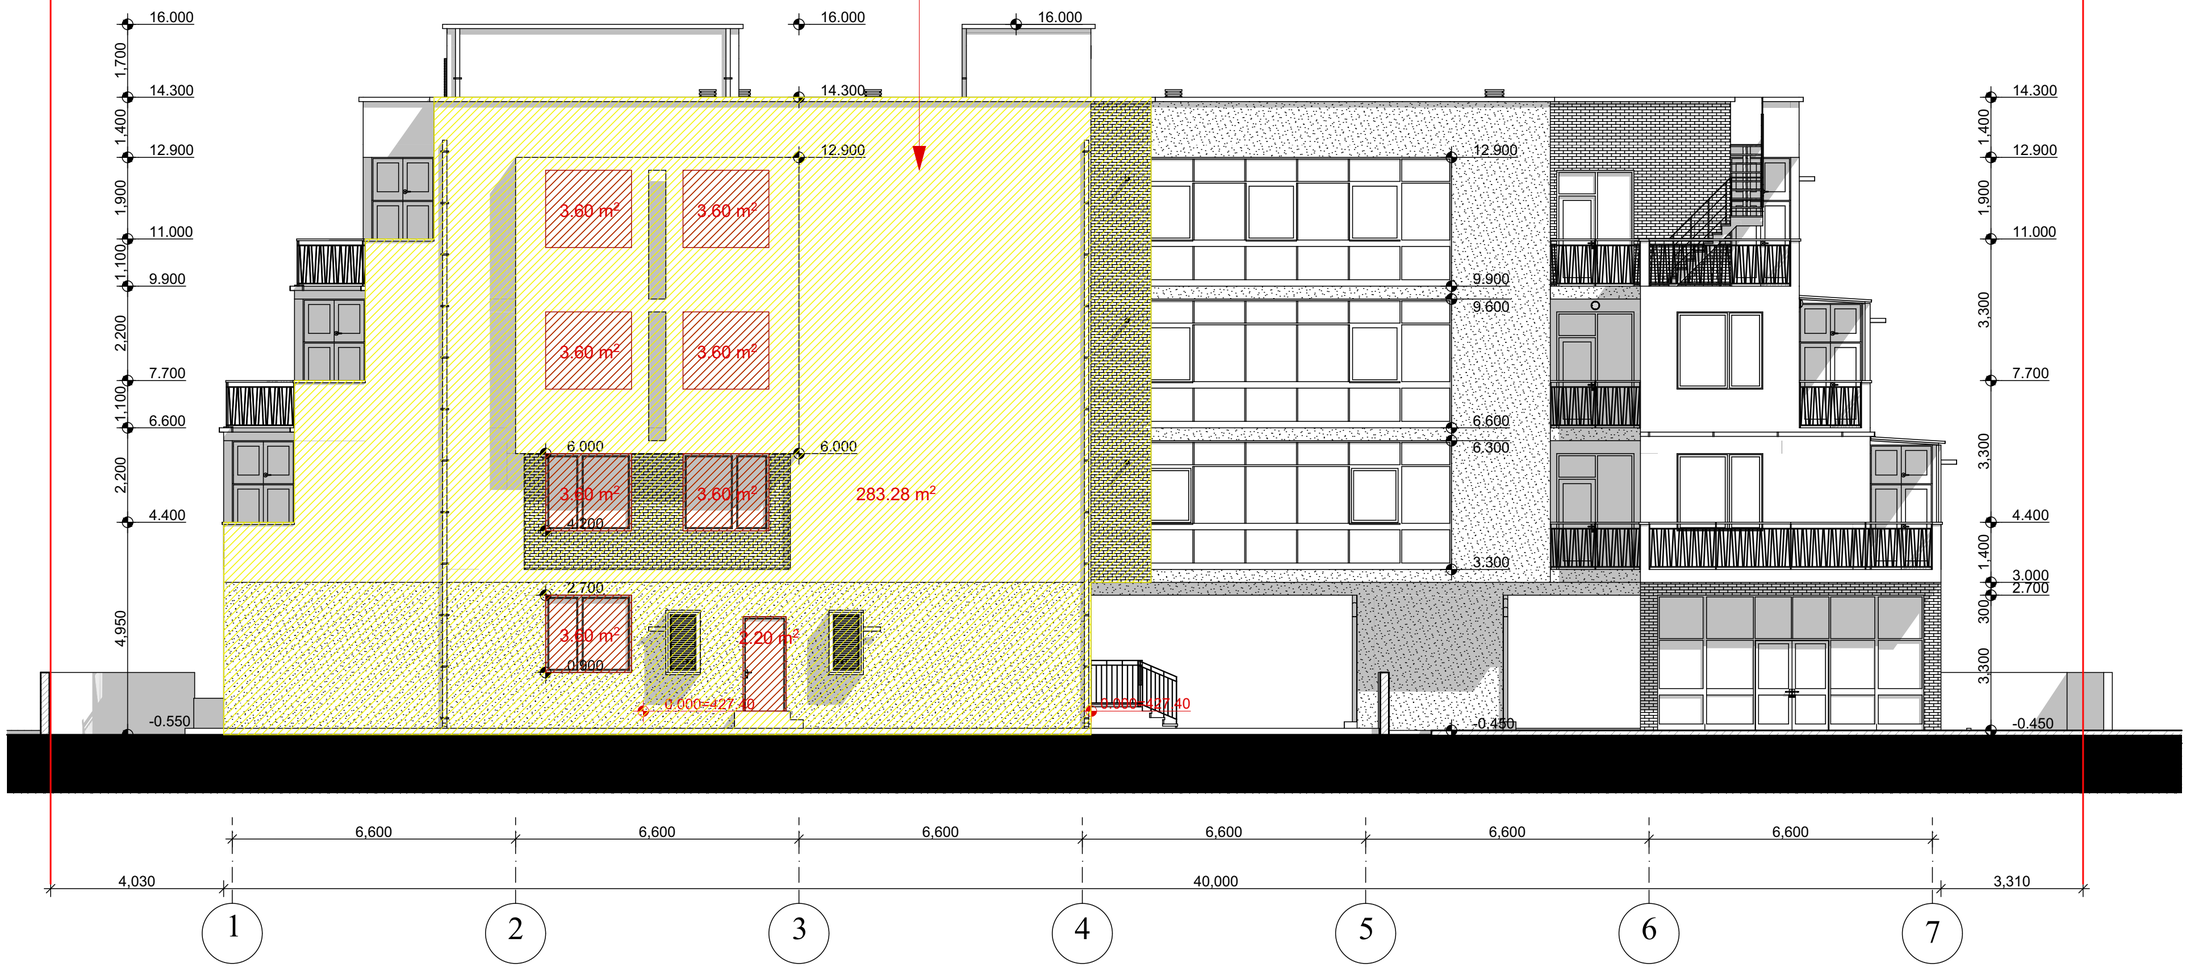

ექსპლიკაცია:

ცვლილებები:

შენიშვნები:

დამკვეთი: შ.პ.ს. "დიენდელი"

მის: ქ. თბილისი, მიხეილ ჭიაურელის ქ. №18-ის მიმდებარედ, მიხეილ ჭიაურელის ქ. №20ა

პროექტის სახელწოდება
მრავალბინიანი საცხოვრებლის კორექტირებული არქიტექტურული პროექტი

ქ. თბილისი, გლდანი_ნაძალადევის რაიონი, ზესტაფონის ქ. №18, კორპ. №3, ბინა №21.
ტელ. (990 32) 2342314 (995 99) 621113
E-mail: mg_studio1@yahoo.com

MGS
შპს „მგ-ჯი სტუდიო"

სტადია	დაკვეთა	ფორმატი
პროექტი	№	A-3

თანამდებობა ინიც., გვარი	ხელმოწერა	თარიღი
დირექტორი დ. მარგალიტაშვილი		05.25.
ა. მ. ა. დ. მარგალიტაშვილი მ. მარგალიტაშვილი		05.25.
დაამუშავა მ.მარგალიტაშვილი		05.25.
შეამოწმა		05.25.
ფურცლები 30	ფურც. № 24	თბილისი 2022 წ.

კედელში ღიობის გამოღების სქემა

1:100

ფასადი ღერძებში "ბ-ე"
ფასადის ფართი 137.53 კვ.მ
ღიობის ფართი 24.24 კვ.მ
კედელში ღიობის გამოჭრის
ფართობი 17%

ფასადი ღერძებში "ა-ბ"
ფასადის ფართი 153.67 კვ.მ
ღიობის ფართი 20.88 კვ.მ
კედელში ღიობის გამოჭრის
ფართობი 14%

კედელში ღიობის
გამოღების სქემა

მასშტაბი	პროექტის ნაწილი (ტარგი)
1:100	ახალი მშენებლობა

ექსპლიკაცია:

პირობითი აღნიშვნები:

შენიშვნები:

დამკვეთი: შ.პ.ს. "დიენდელი"

მის: ქ. თბილისი, მიხეილ ჭიაურელის ქ. №18-ის მიმდებარედ, მიხეილ ჭიაურელის ქ. №20ა

პროექტის სახელწოდება
მრავალბინიანი საცხოვრებლის
კორექტირებული არქიტექტურული პროექტი

ქ. თბილისი, გლდანი-ნაძალადევის რაიონი, ზესტაფონის ქ. №18, კორპ. №3, ბინა №21.
ტელ.:(990 32) 2342314 (995 99) 621113
E-mail: mg_studio1@yahoo.com

MGS
შპს „მგ-ჯი სტუდიო"

სტადია	დაკვეთა	ფორმატი
პროექტი	№	A-3

თანამდებობა ინიც., გვარი	ხელმოწერა	თარიღი
დირექტორი დ. მარგალიტაშვილი		05.25.
ჰ. მ. ა. დ. მარგალიტაშვილი მ. მარგალიტაშვილი		05.25.
დაამუშავა მ.მარგალიტამვილი		05.25.
შეამოწმა		05.25.

ფურცლები 30	ფურც. № 25	თბილისი 2022 წ.

კედელში ღიობის გამოღების სქემა 1:100

ფასადი ღერძებში "ე-ბ"
ფასადის ფართი 142.40 კვ.მ
ღიობის ფართი 68.20 კვ.მ
კედელში ღიობის გამოჭრის
ფართობი 47%

ფასადი ღერძებში "ბ-ა"
ფასადის ფართი 31.02 კვ.მ
ღიობის ფართი 9.72კვ.მ
კედელში ღიობის გამოჭრის
ფართობი 31%

ფასადი ღერძებში "ბ-ა"
ფასადის ფართი 21.78 კვ.მ
ღიობის ფართი 4.86 კვ.მ
კედელში ღიობის გამოჭრის
ფართობი 22%

ფასადი ღერძებში "ბ-ა"
ფასადის ფართი 23.46 კვ.მ
ღიობის ფართი 3.24 კვ.მ
კედელში ღიობის გამოჭრის
ფართობი 14%

ფასადი ღერძებში "ბ-ა"
ფასადის ფართი 21.78 კვ.მ
ღიობის ფართი 9.72 კვ.მ
კედელში ღიობის გამოჭრის
ფართობი 44%

ფასადი ღერძებში "4-7"
ფასადის ფართი 220.28 კვ.მ
ღიობის ფართი 116.91 კვ.მ
კედელში ღიობის გამოჭრის
ფართობი 53%

კედელში ღიობის გამოღების სქემა

მასშტაბი	პროექტის ნაწილი (ტარგი)
1:100	ახალი მშენებლობა

ექსპლიკაცია:

ვირობითი აღნიშვნები:

შენიშვნები:

დამკვეთი: შ.პ.ს. "დიენდელი"

მის: ქ. თბილისი, მიხეილ ჭიაურელის ქ. №18-ის მიმდებარედ, მიხეილ ჭიაურელის ქ. №20ა

პროექტის სახელწოდება
მრავალბინიანი საცხოვრებლის
კორექტირებული არქიტექტურული პროექტი

ქ. თბილისი, გლდანი_ნაძალადევის რაიონი, ზესტაფონის ქ. №18, კორპ. №3, ბინა №21.
ტელ.: (990 32) 2342314 (995 99) 621113
E-mail: mg_studio1@yahoo.com

MGS
შპს „მგ-ვაი სტუდიო"

სტადია	დასკვნა	ფორმატი
პროექტი	№	A-3
თანამდებობა ინიც., გვარი	ხელმოწერა	თარიღი
დირექტორი დ. მარგალიტაშვილი		05.25.
ჯ. მ. ა. დ. მარგალიტაშვილი მ. მარგალიტაშვილი		05.25.
დაამუშავა მ.მარგალიტაშვილი		05.25.
შეამოწმა		05.25.
ფურცლები 30	ფურც. № 26	თბილისი 2022 წ.