საპროექტო ფასადი 1-2 ღერძებს შორის, მასშ. 1:100

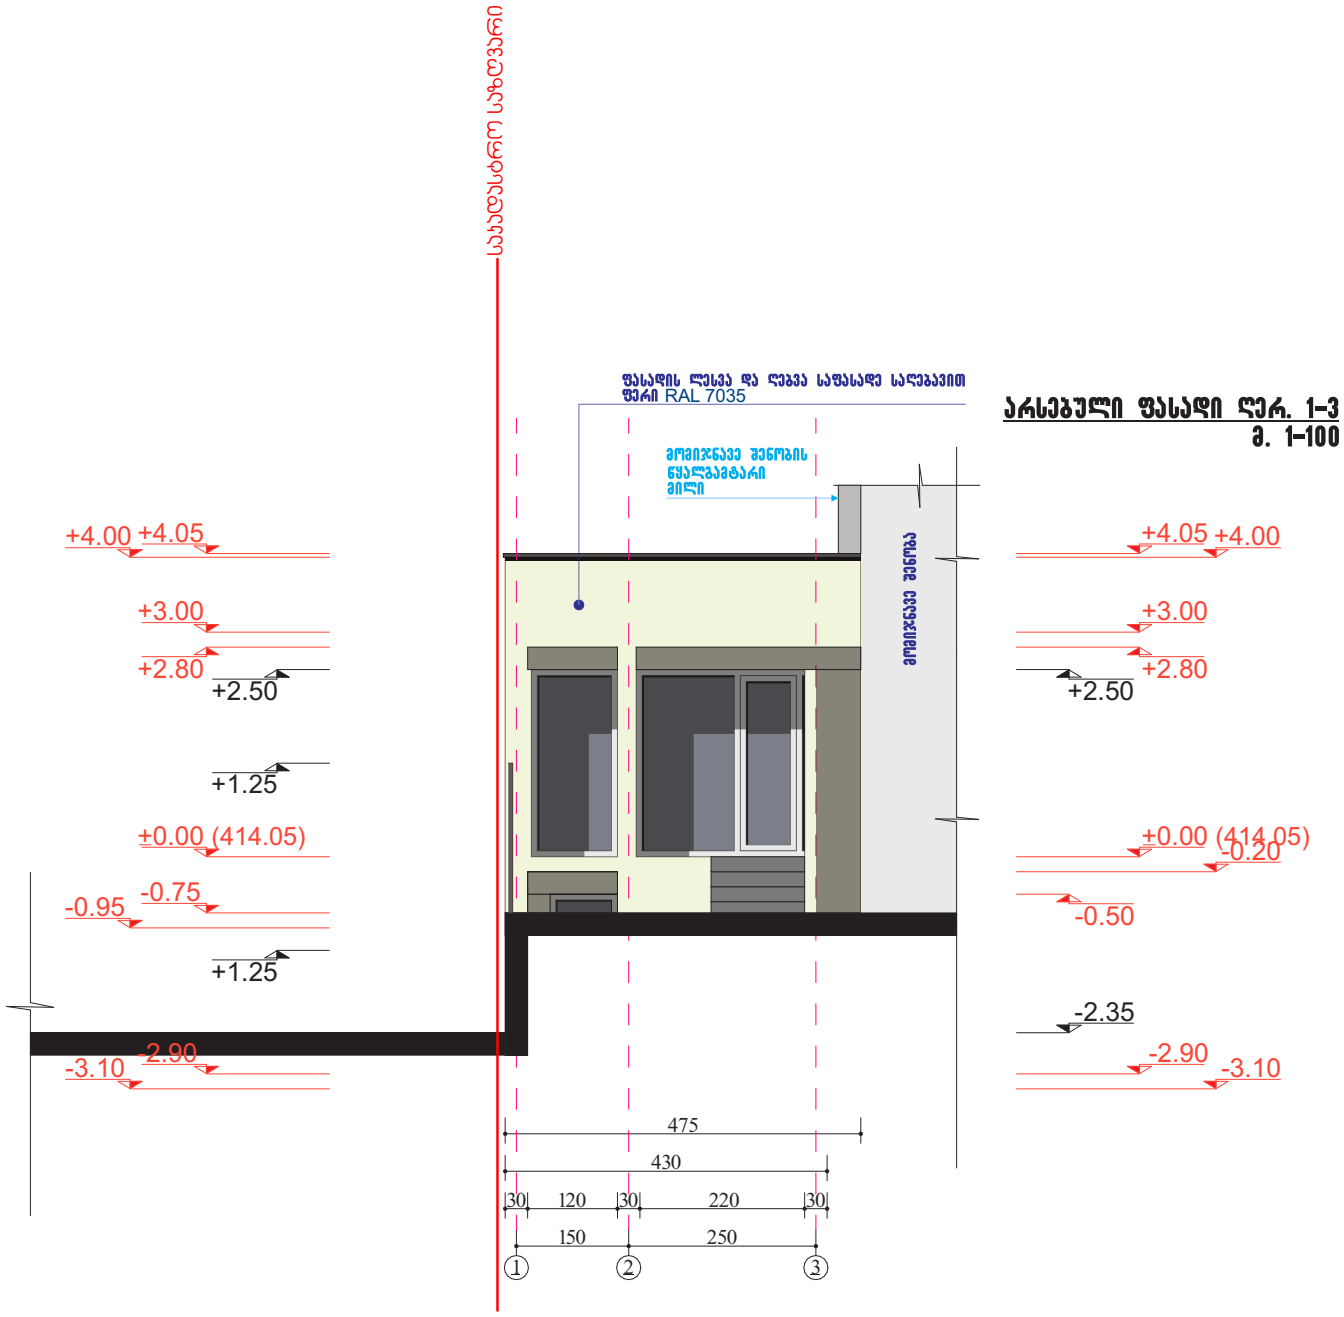

ობიექტის მისამართი	დაინტერესებული პირი	ფუნქციური დანიშნულება
ქალაქი. თბილისი, აკაკი წერეთლის გამზირი, №114ა ს/კ 01.13.05.003.007	შპს "ჰოლდინგი 1"	საოფისე შენობის რეკონსტრუქციის პროექტი
დირექტორი:	კახაბერ სახვაძე	
პრო. ავტორი:	კახაბერ სახვაძე	

GRAPHIC STUDIO

მასშტაბი	1:100	შ.პ.ს. "გრაფიკ სტუდია"
თარიღი	10.01.2023	ს.კ. 405154194

საპროექტო ფასადი გ-ა' ღერძებს შორის, მასშ. 1:100

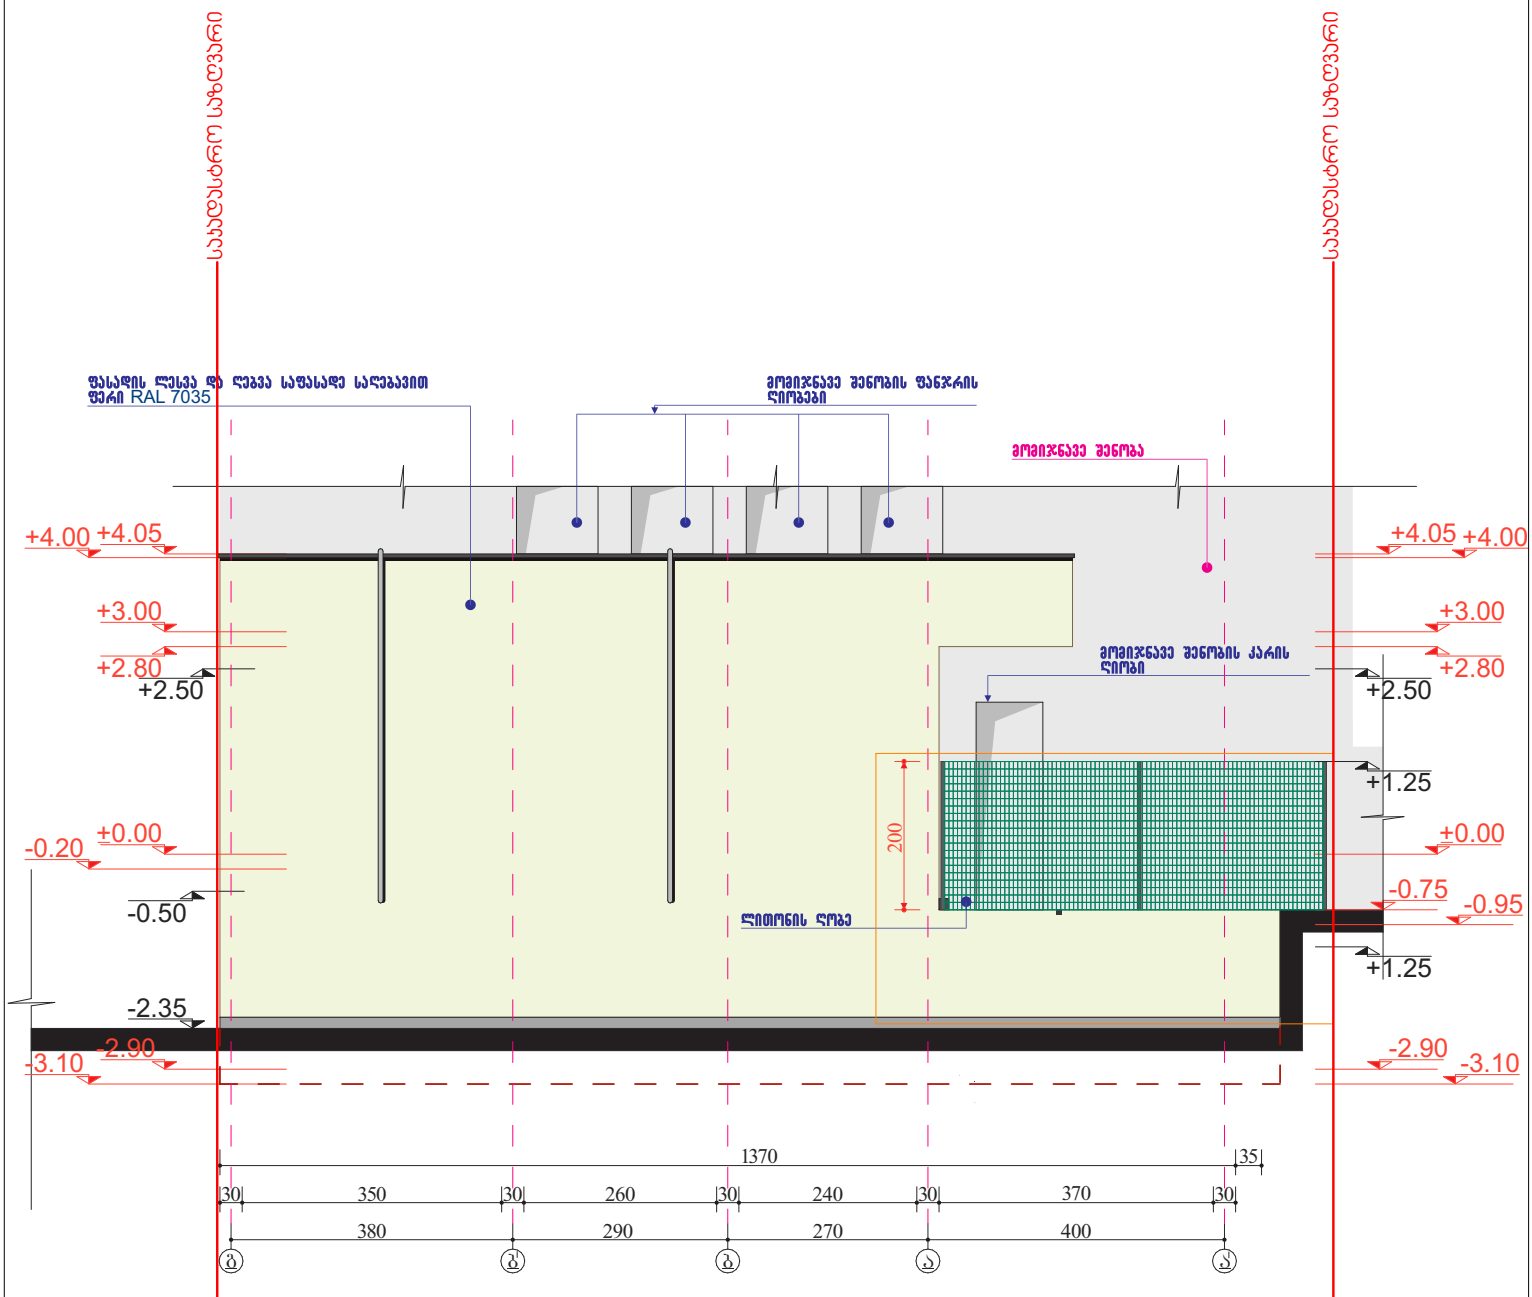

ობიექტის მისამართი	დაინტერესებული პირი	შუნჭციური დანიშნულება	GRAPHIC STUDIO		
ქალაქი. თბილისი, აკაკი წერეთლის გამზირი, №114ა ს/კ 01.13.05.003.007	შპს "ჰოლდინგი 1"	საოფისე შენობის რეკონსტრუქციის პროექტი			
დირექტორი:	კახაბერ სახვაძე		მასშტაბი	1:100	შ.პ.ს. "გრაფიკ სტუდია"
პრო. ავტორი:	კახაბერ სახვაძე		თარიღი	10.01.2023	ს.კ. 405154194

საპროექტო ფასადი 2-1 ღერძებს შორის, მასშ. 1:100

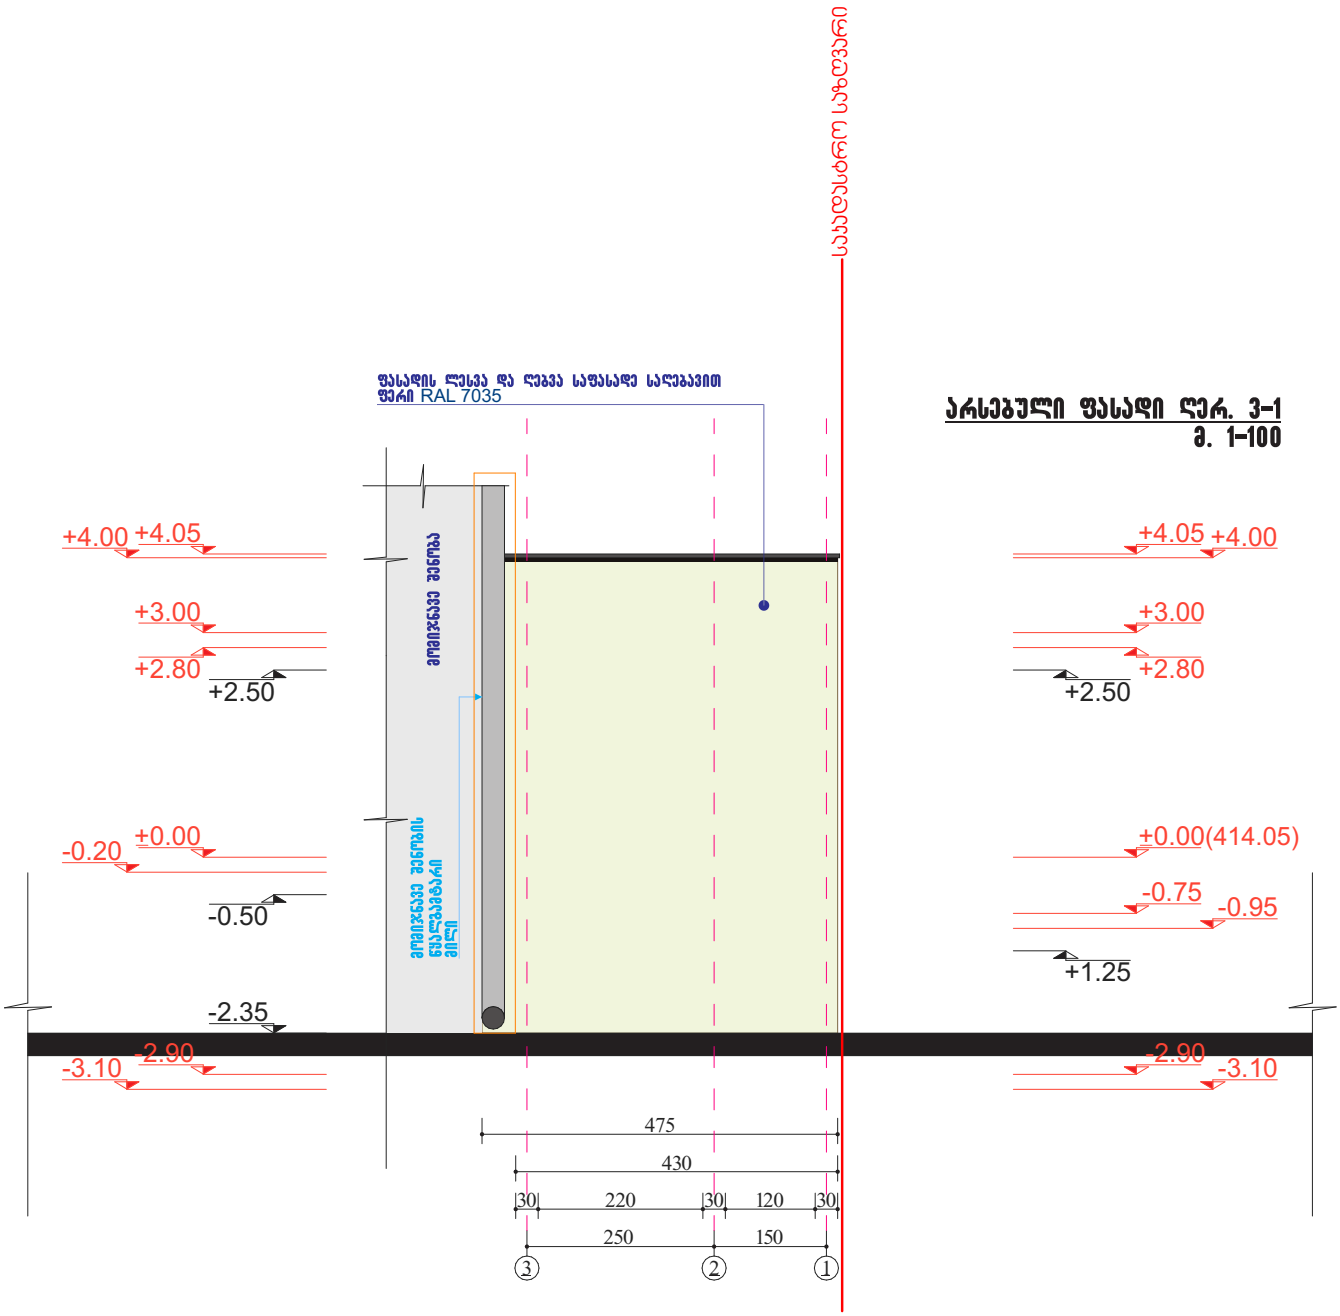

არსებული ფასადი ღერ. 3-1
მ. 1-100

ობიექტის მისამართი	დაინტერესებული პირი	შენიშვნა
ქალაქი. თბილისი, აკაკი წერეთლის გამზირი, №114ა ს/კ 01.13.05.003.007	შპს "ჰოლდინგი 1"	საოფისე შენობის რეკონსტრუქციის პროექტი
დირექტორი:	კახაბერ სახვაძე	
პრო. ავტორი:	კახაბერ სახვაძე	

GRAPHIC STUDIO

მასშტაბი	1:100	შ.პ.ს. "გრაფიკ სტუდია"
თარიღი	10.01.2023	ს.კ. 405154194