
ფასადი A-D ღერძებში

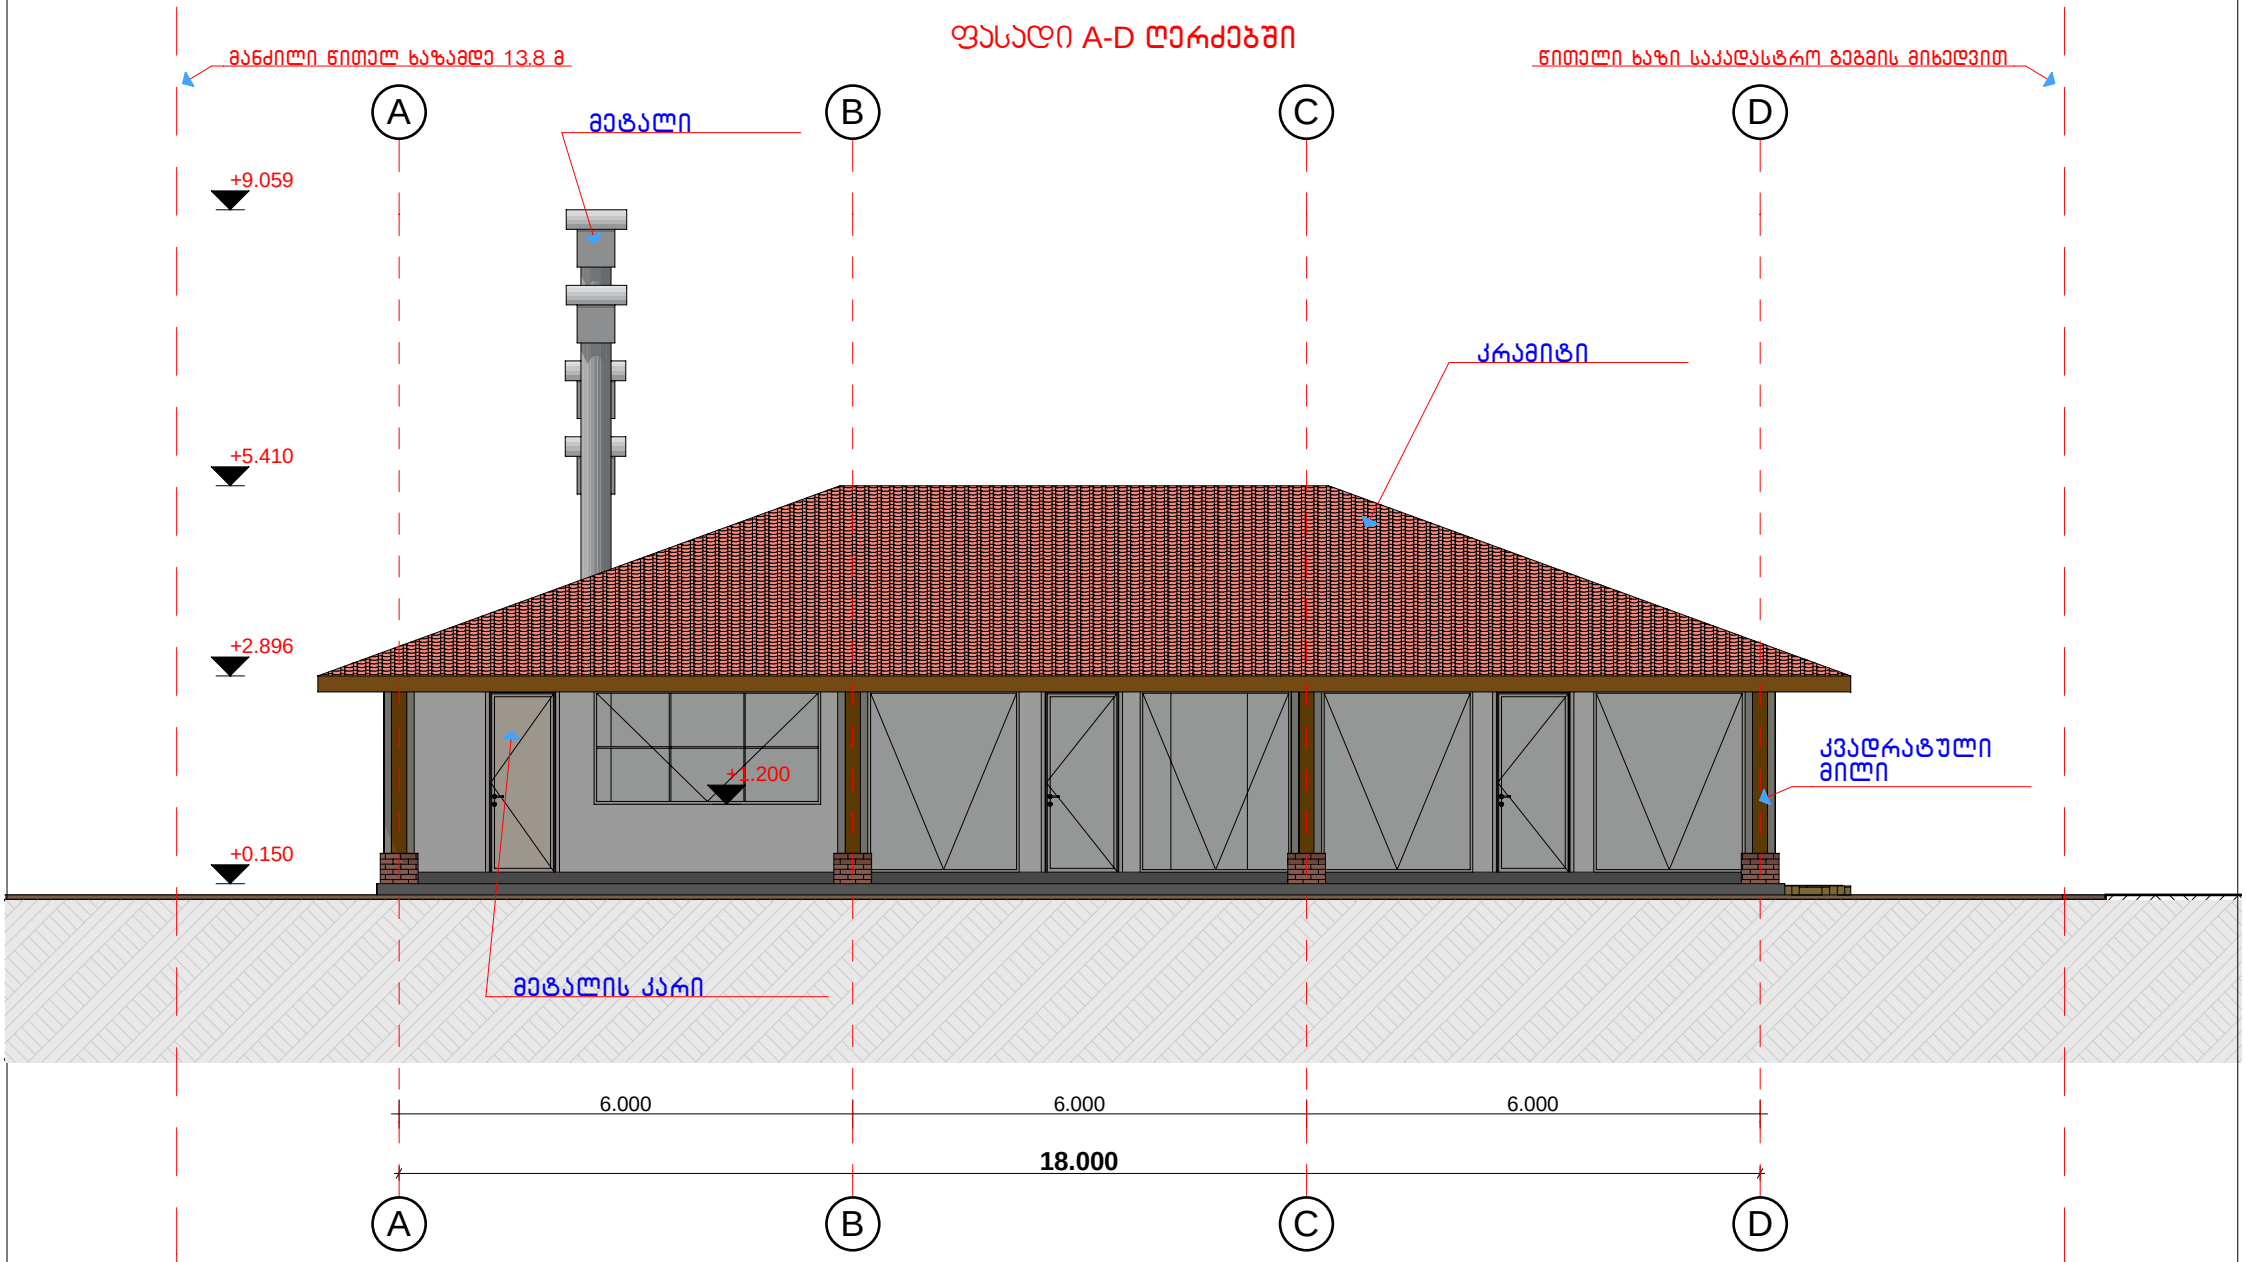

ფორმატი	თბილისი 2012 წ	ფაილის სახელი	დამკვეთი: მოქ: შ.პ.ს "კიკეთის სოციალური პროექტები"	შ.პ.ს " კ ა რ კ ა ს ი "			არქიტექტურული ნაწილი
A-4	დაკვეთა N	PLN	ობიექტის მისამართი: დაბა კიკეთი	თანამდებობა:	გვარი	ხელმოწერა	მუშა პროექტი
პირობითი აღნიშვნები			პროექტის სახელწოდება: კაფე-მაღაზია	დირექტორი	გ.მაჭარაშვილი		ფასადი A-D ღერძებში
				პრ.მთ.არქიტ	რ.ღურგლიშვილი		
				დაამუშავა	გ.გიორგაძე		


შ.პ.ს "კარკასი"

ფურცელი

თარიღი

მასშტაბი მ 1:100

ფასადი D-A ღერძებში

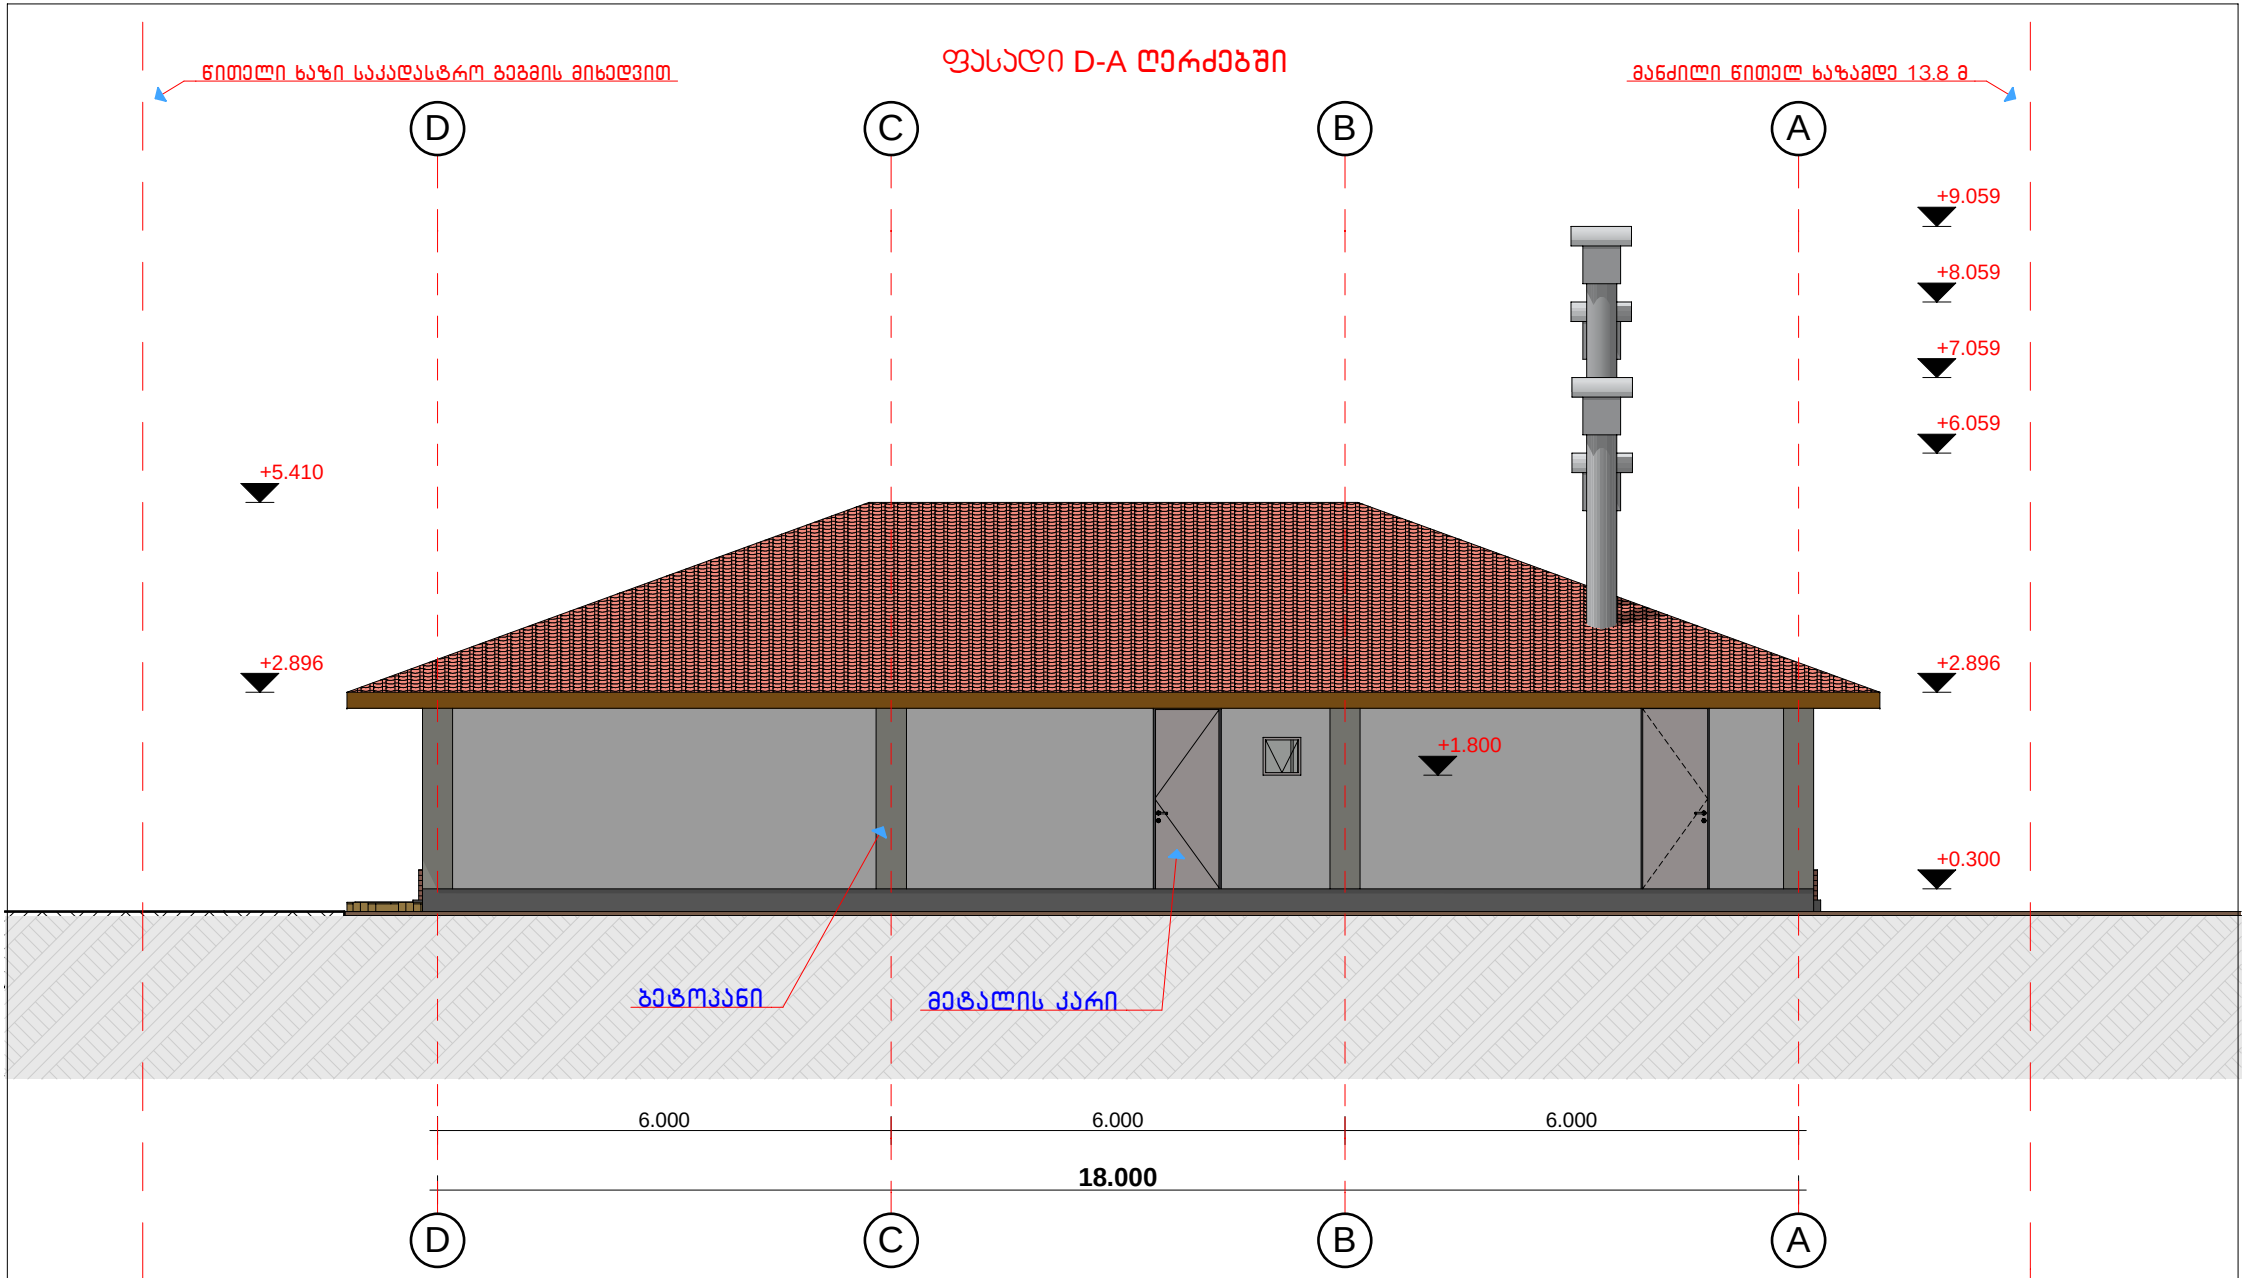

ფორმატი	თბილისი 2012 წ	ფაილის სახელი	დამკვეთი: მოქ: შ.პ.ს "კიკეთის სოციალური პროექტები"	შ.პ.ს " კ ა რ კ ა ს ი "			არქიტექტურული ნაწილი
A-4	დაკვეთა N	PLN	ობიექტის მისამართი: დაბა კიკეთი	თანამდებობა:	გვარი	ხელმოწერა	მუშა პროექტი
პირობითი აღნიშვნები			პროექტის სახელწოდება: კაფე-მაღაზია	დირექტორი	გ.მაჭარაშვილი		ფასადი D-A ღერძებში
				პრ.მთ.არქიტ	რ.ღურგლიშვილი		
				დაამუშავა	გ.გიორგაძე		


შ.პ.ს "კარკასი"

ფურცელი


თარიღი

მასშტაბი მ 1:100

ფასადი 3-1 ღერძებში

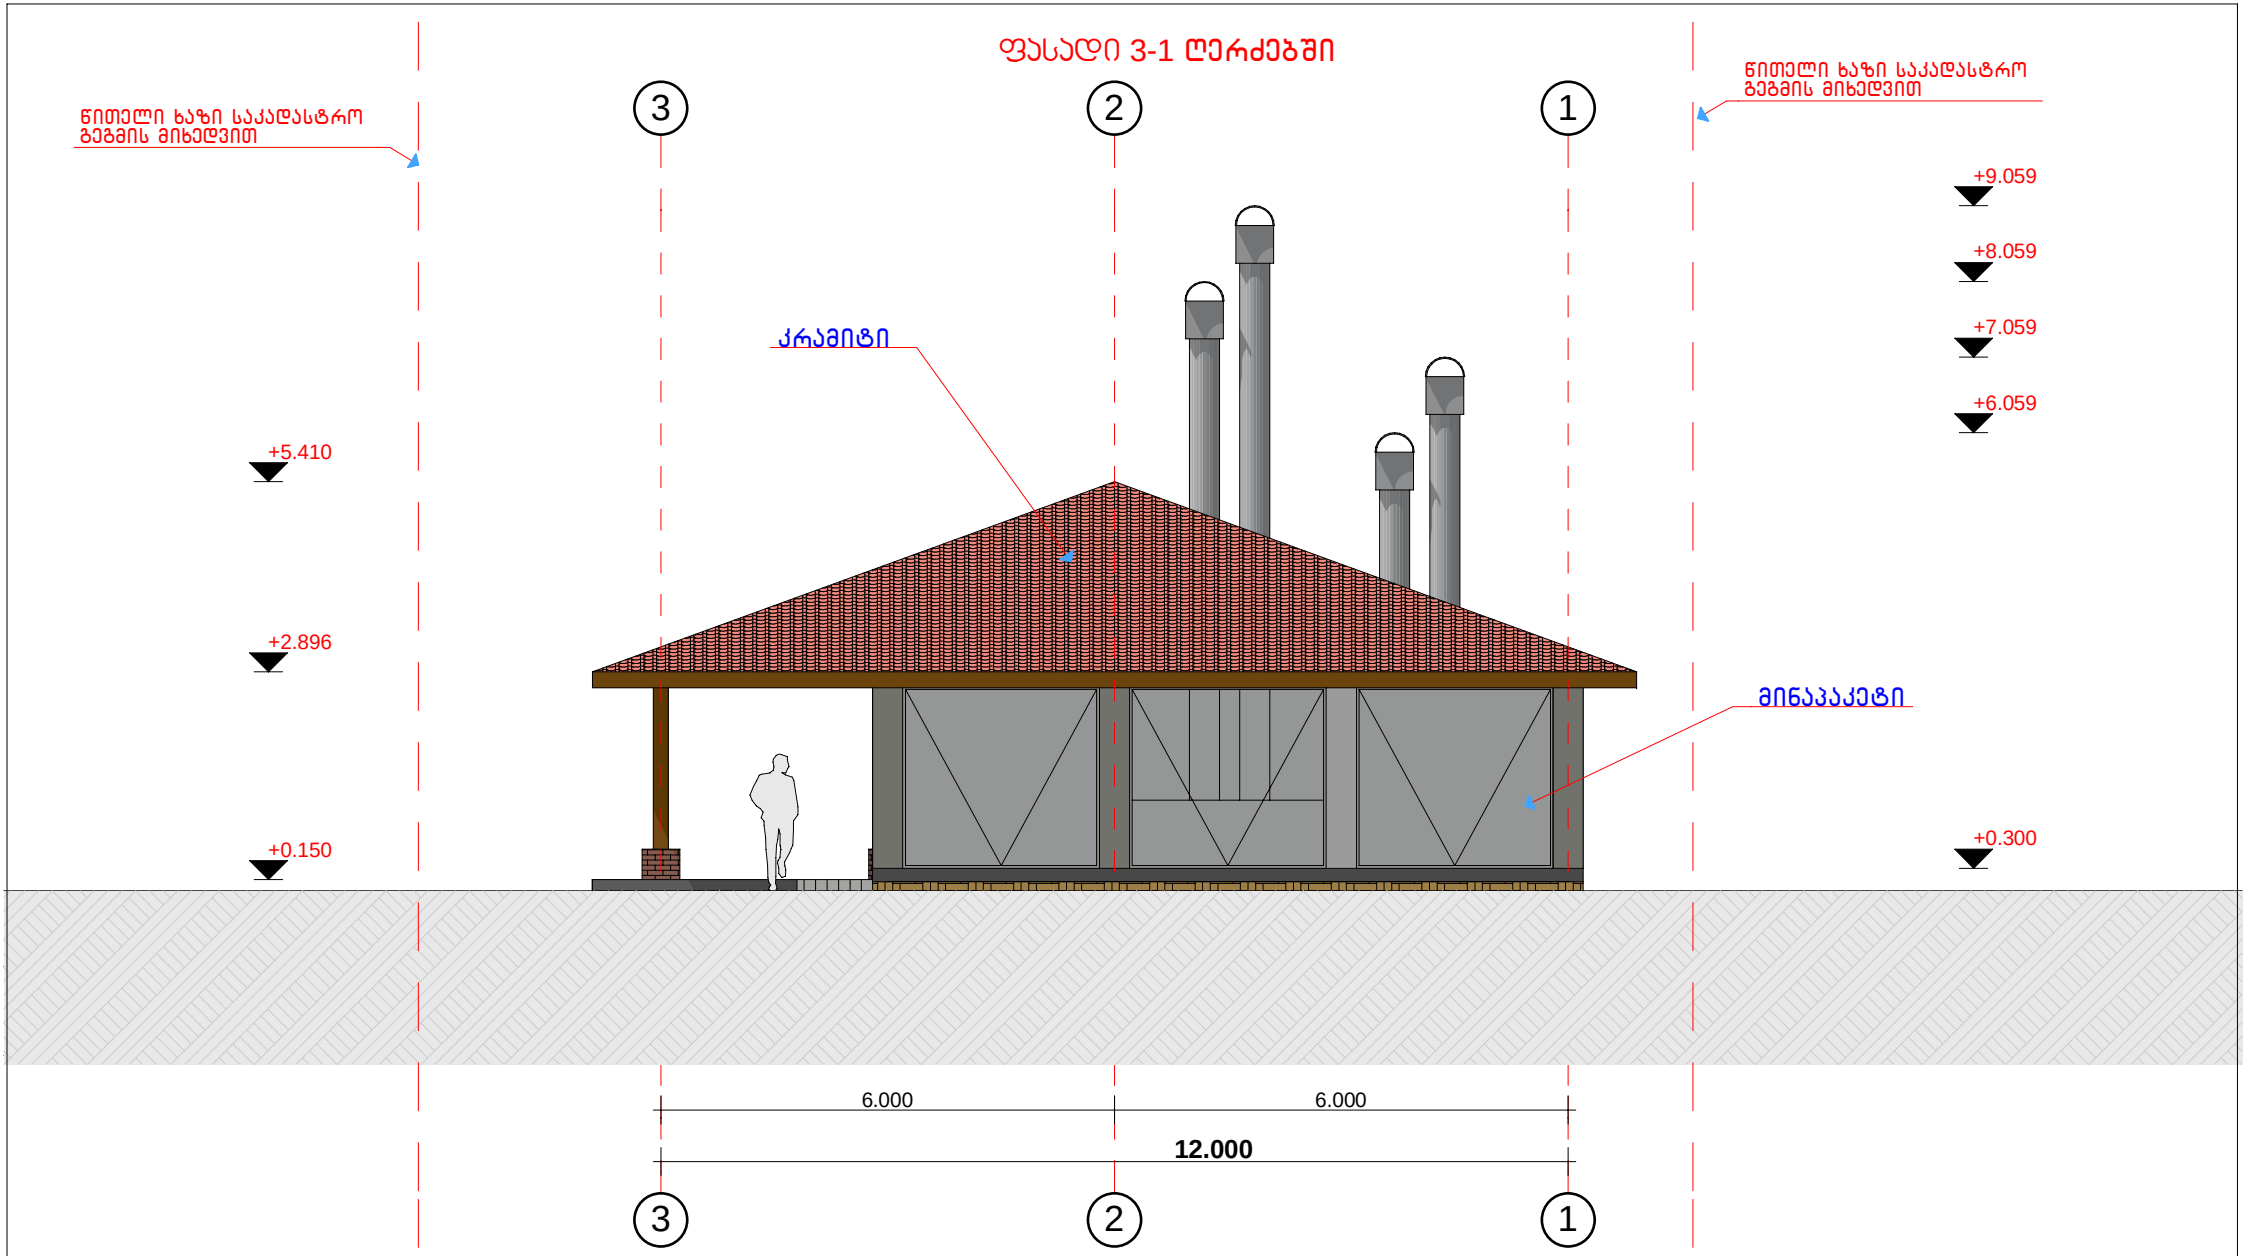

ფორმატი	თბილისი 2012 წ	ფაილის სახელი	დამკვეთი: მოქ: შ.პ.ს "კიკეთის სოციალური პროექტები"	შ.პ.ს " კ ა რ კ ა ს ი "			არქიტექტურული ნაწილი	შ.პ.ს "კარკასი"
A-4	დაკვეთა N	PLN	ობიექტის მისამართი: დაბა კიკეთი	თანამდებობა:	გვარი	ხელმოწერა	მუშა პროექტი	
პირობითი აღნიშვნები			პროექტის სახელწოდება:	დირექტორი	გ.მაჭარაშვილი		ფასადი 3-1 ღერძებში	ფურცელი
			კაფე-მაღაზია	პრ.მთ.არქიტ	რ.ღურგლიშვილი			თარიღი
				დაამუშავა	გ.გიორგაძე			მასშტაბი მ 1:100

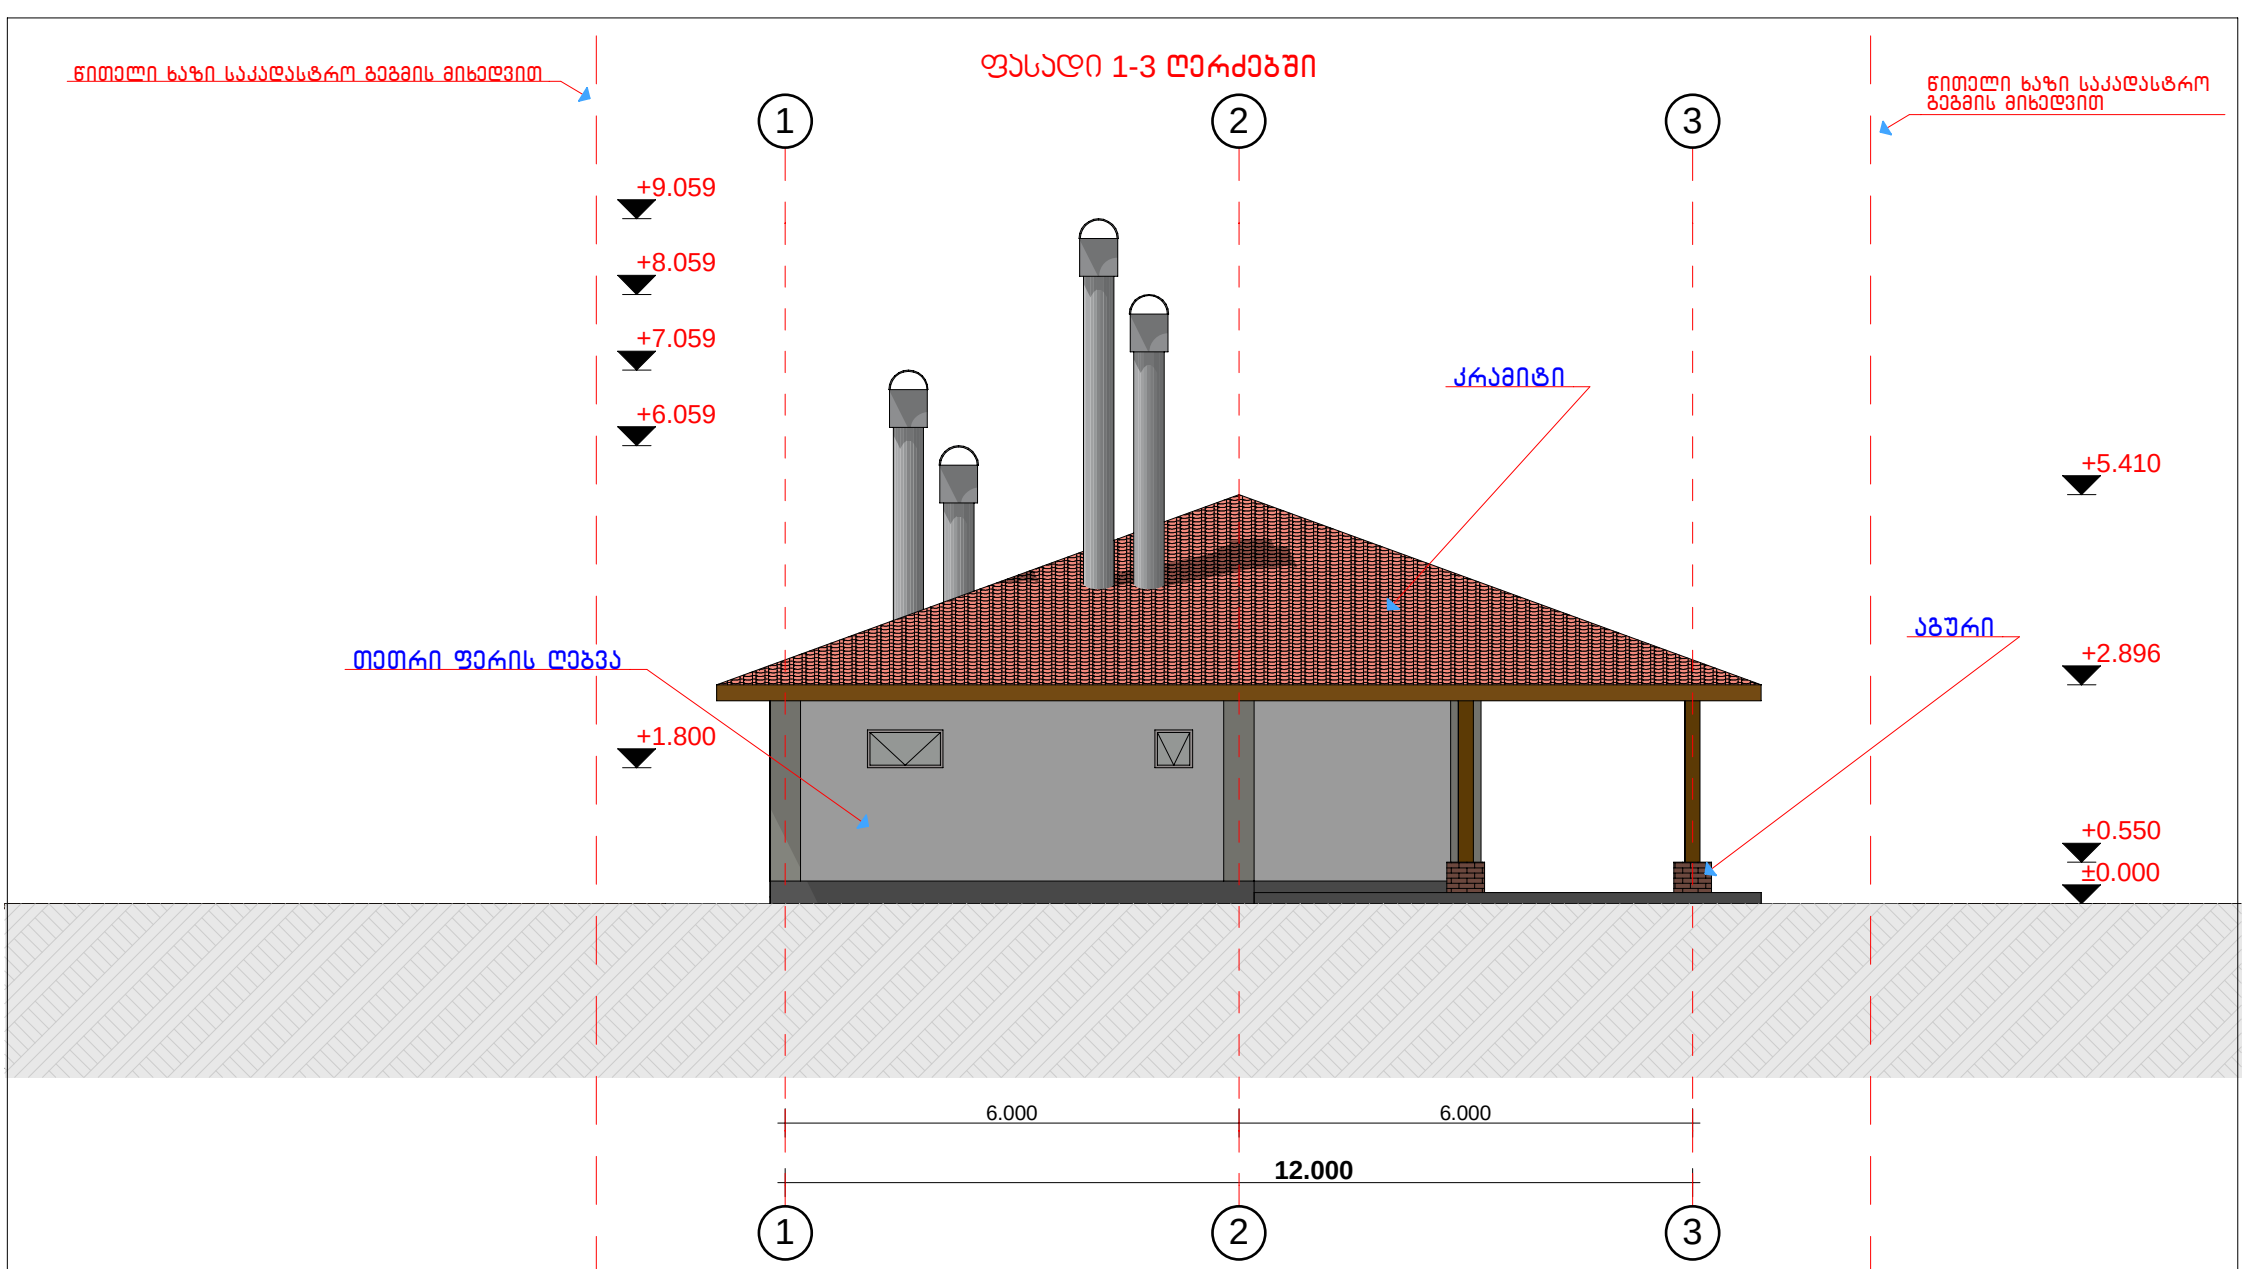

ფორმატი	თბილისი 2012 წ	ფაილის სახელი	დამკვეთი: მოქ: შ.პ.ს "კიკეთის სოციალური პროექტები"	შ.პ.ს " კ ა რ კ ა ს ი "			არქიტექტურული ნაწილი
A-4	დაკვეთა N	PLN	ობიექტის მისამართი: დაბა კიკეთი	თანამდებობა:	გვარი	ხელმოწერა	მუშა პროექტი
პირობითი აღნიშვნები			პროექტის სახელწოდება: კაფე-მაღაზია	დირექტორი	გ.მაჭარაშვილი		ფასადი 1-3 ღერძებში
				პრ.მთ.არქიტ	რ.ღურგლიშვილი		
				დაამუშავა	გ.გიორგაძე		

შ.პ.ს "კარკასი"

ფურცელი	
თარიღი	
მასშტაბი	1:100