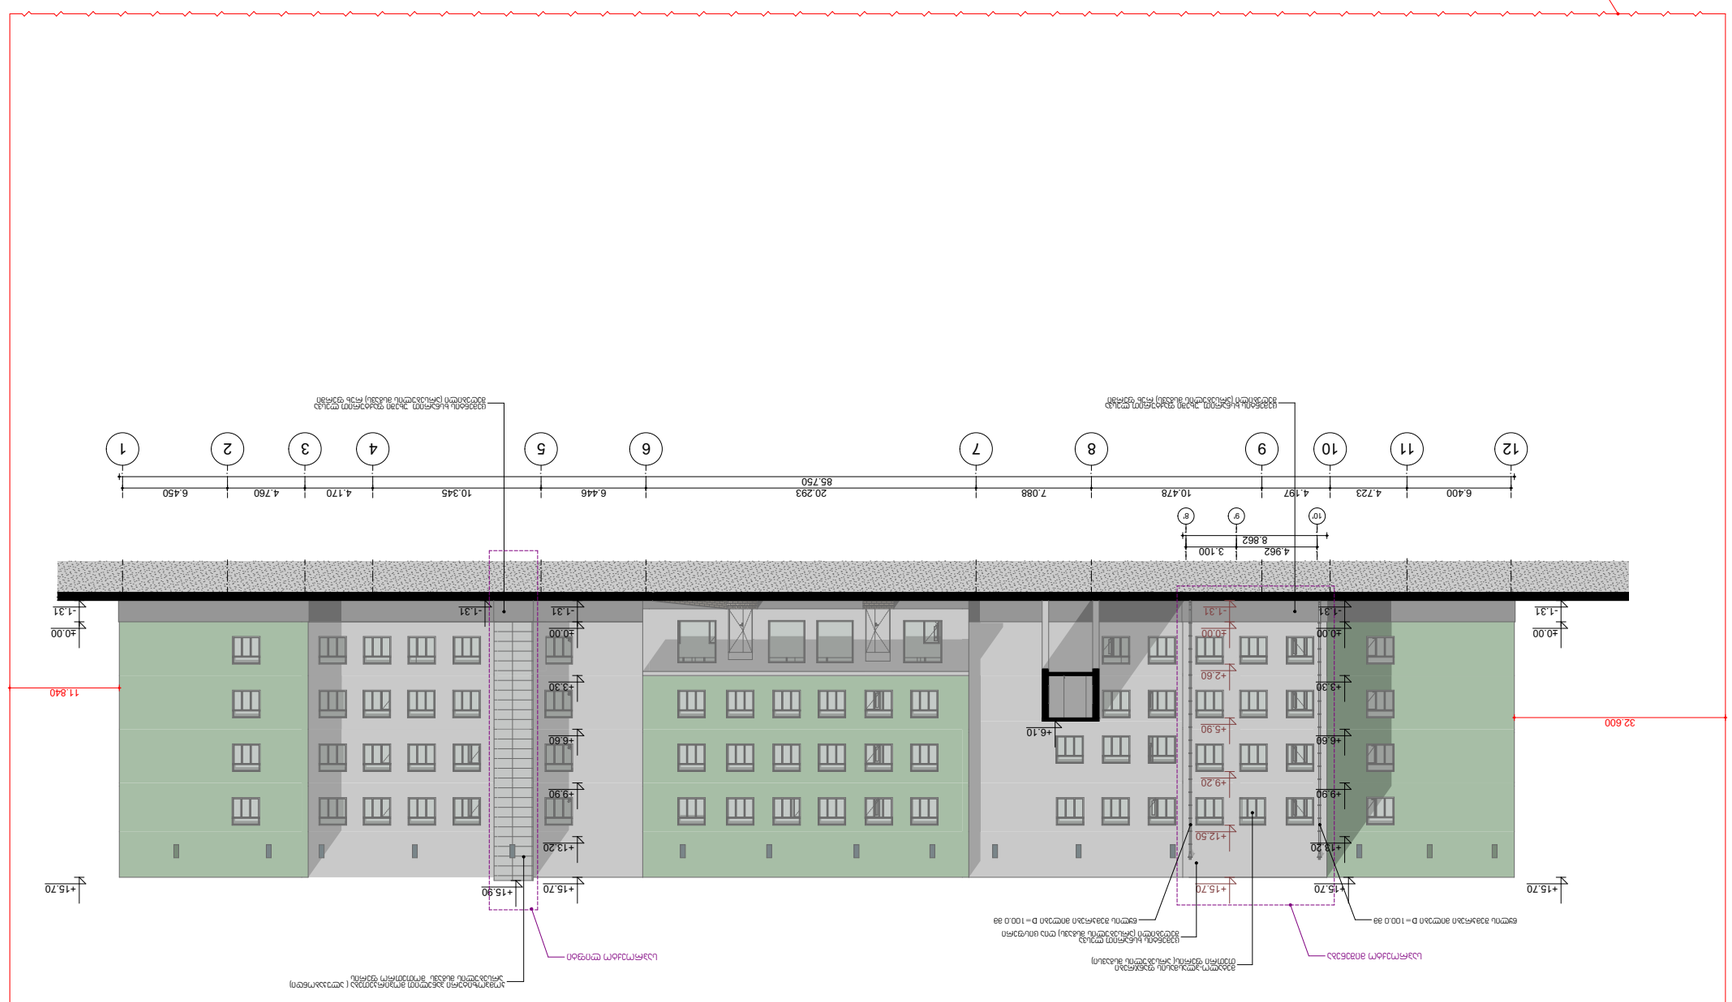

GSPublisherVersion 0.0.100.100

12 11 10

10'

9

9' 8'

8 7 6 5 4 3 2 1

6.400 4.723 4.197 10.478 7.088 20.293 6.446 10.345 4.170 4.760 6.450 85.750

4.962 3.100
8.862

- 1.31

±0.00

+15.70

- 1.31

±0.00

+15.70 +15.70

- 1.31

±0.00

+3.30

+6.60

+9.90

+13.20

- 1.31

±0.00

+2.60

+5.90

+9.20

+12.50

+15.70

+6.10
32.600

11.840

- 1.31

+15.90

- 1.31

±0.00

+3.30

+6.60

+9.90

+13.20

+15.70

საპროექტო მიშენება

საკადასტრო საზღვარი

მეტალო-პლასმასის ფანჯრები
თეთრი ფერის(არსებულის მსგავსი)

ცემენტის ხსნარით უხეში ფაქტურით ლესვა
შეღებილი (არსებულის მსგავს) რუხ ფერში

ცემენტის ხსნარით ლესვა
შეღებილი (არსებულის მსგავს) ღია ცისფერი

საპროექტო ლიფტი

ცემენტის ხსნარით უხეში ფაქტურით ლესვა
შეღებილი (არსებულის მსგავს) რუხ ფერში

კომპოზიტური პანელით მოპირკეთება (ალუკაბონდი)
არსებულის მსგავს მოთეთრო ფერის

წყლის შემკრები მილები D=100.0 მმ წყლის შემკრები მილები D=100.0 მმ

კახა მურცხვალაძე

სტადია

დირექტორი

თბილისი 2022 წ.

შენიშვნები

2 0 2 2

ფურც.

დამკვეთი:

თარიღი

პროექტის ავტორი

არქიტექტორი

კახა მურცხვალაძე

მაშტაბი:

mp

1:100

S.p.s

,, არჩფეის სტუდიო ,,

s.n 405450346

2.

არქიტექტურული ნაწილი

შ.პ.ს ,, მუხიანი პრომეთე"

ქ. თბილისი, მუხიანი, მიკრო რაიონი IVb (ნაკვ. 08/017)

შ.პ.ს ,,მუხიანი პრომეთე"-ს სკოლის რეკონსტრუქციის

(მიშენების) პროექტი

საპროექტო მიშენების ფასადი 10

/
-8

/ ღერძებში

საპროექტო მიშენების ფასადი 10/

-8

/ ღერძებში

s/k 01.11.13.008.017

ID 204576636

მას 1-100

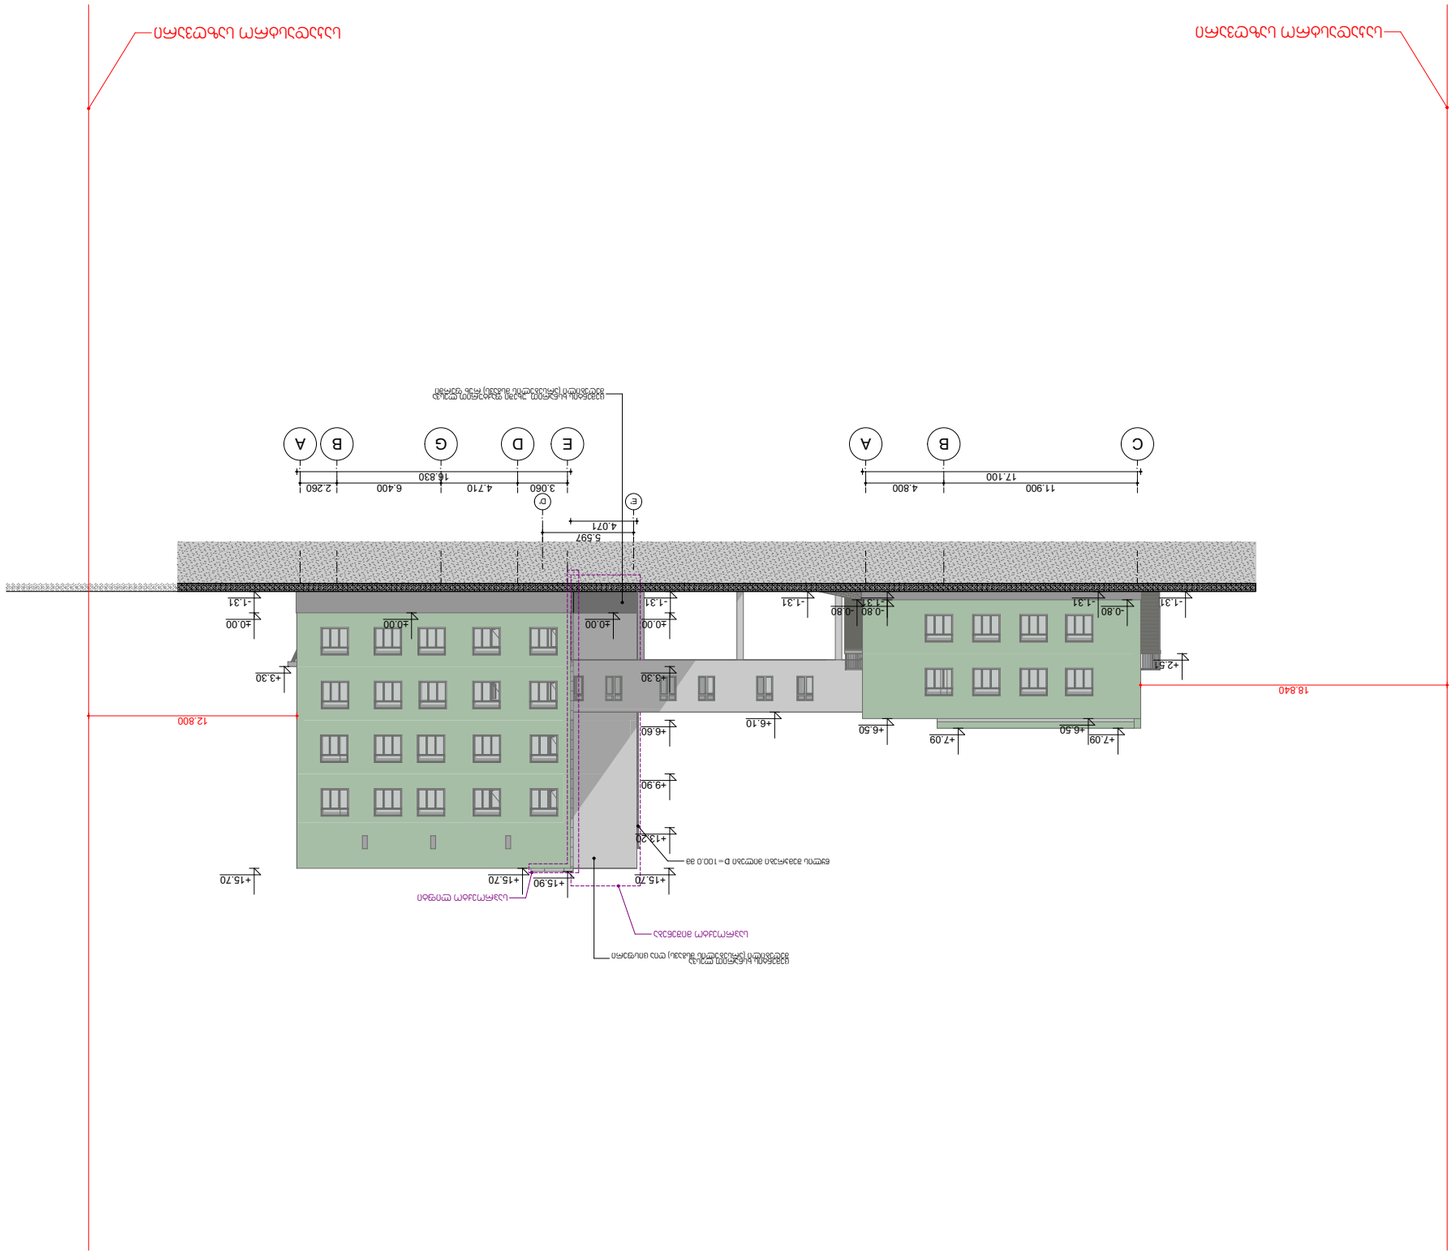

GSPublisherVersion 0.0.100.100

C B A

E'

E

D'

D G B A

11.900 4.800
17.100

3.060 4.710 6.400 2.260
16.830

5.597
4.071

±0.00

+3.30

+6.60

+9.90

+13.20

+15.70

- 1.31

±0.00

+15.70

- 1.31

±0.00

+15.70

- 1.31

-0.80

+6.50

+7.09

+6.10

+2.51

- 1.31

-0.80
- 1.31

+7.09
+6.50

- 1.31

-0.80

±0.00

+3.30

18.840

12.800

+15.90

საპროექტო მიშენება

საკადასტრო საზღვარი საკადასტრო საზღვარი

ცემენტის ხსნარით ლესვა
შეღებილი (არსებულის მსგავს) ღია ცისფერი

ცემენტის ხსნარით უხეში ფაქტურით ლესვა
შეღებილი (არსებულის მსგავს) რუხ ფერში

საპროექტო ლიფტი

წყლის შემკრები მილები D=100.0 მმ

კახა მურცხვალაძე

სტადია

დირექტორი

თბილისი 2022 წ.

შენიშვნები

2 0 2 2

ფურც.

დამკვეთი:

თარიღი

პროექტის ავტორი

არქიტექტორი

კახა მურცხვალაძე

მაშტაბი:

mp

1:100

S.p.s

,, არჩფეის სტუდიო ,,

s.n 405450346

2.

არქიტექტურული ნაწილი

შ.პ.ს ,, მუხიანი პრომეთე"

ქ. თბილისი, მუხიანი, მიკრო რაიონი IVb (ნაკვ. 08/017)

შ.პ.ს ,,მუხიანი პრომეთე"-ს სკოლის რეკონსტრუქციის

(მიშენების) პროექტი
s/k 01.11.13.008.017

ID 204576636

მას 1-100

საპროექტო მიშენების ფასადი ე

/
-დ/ ღერძებში

საპროექტო მიშენების ფასადი ე

/
-დ/ ღერძებში

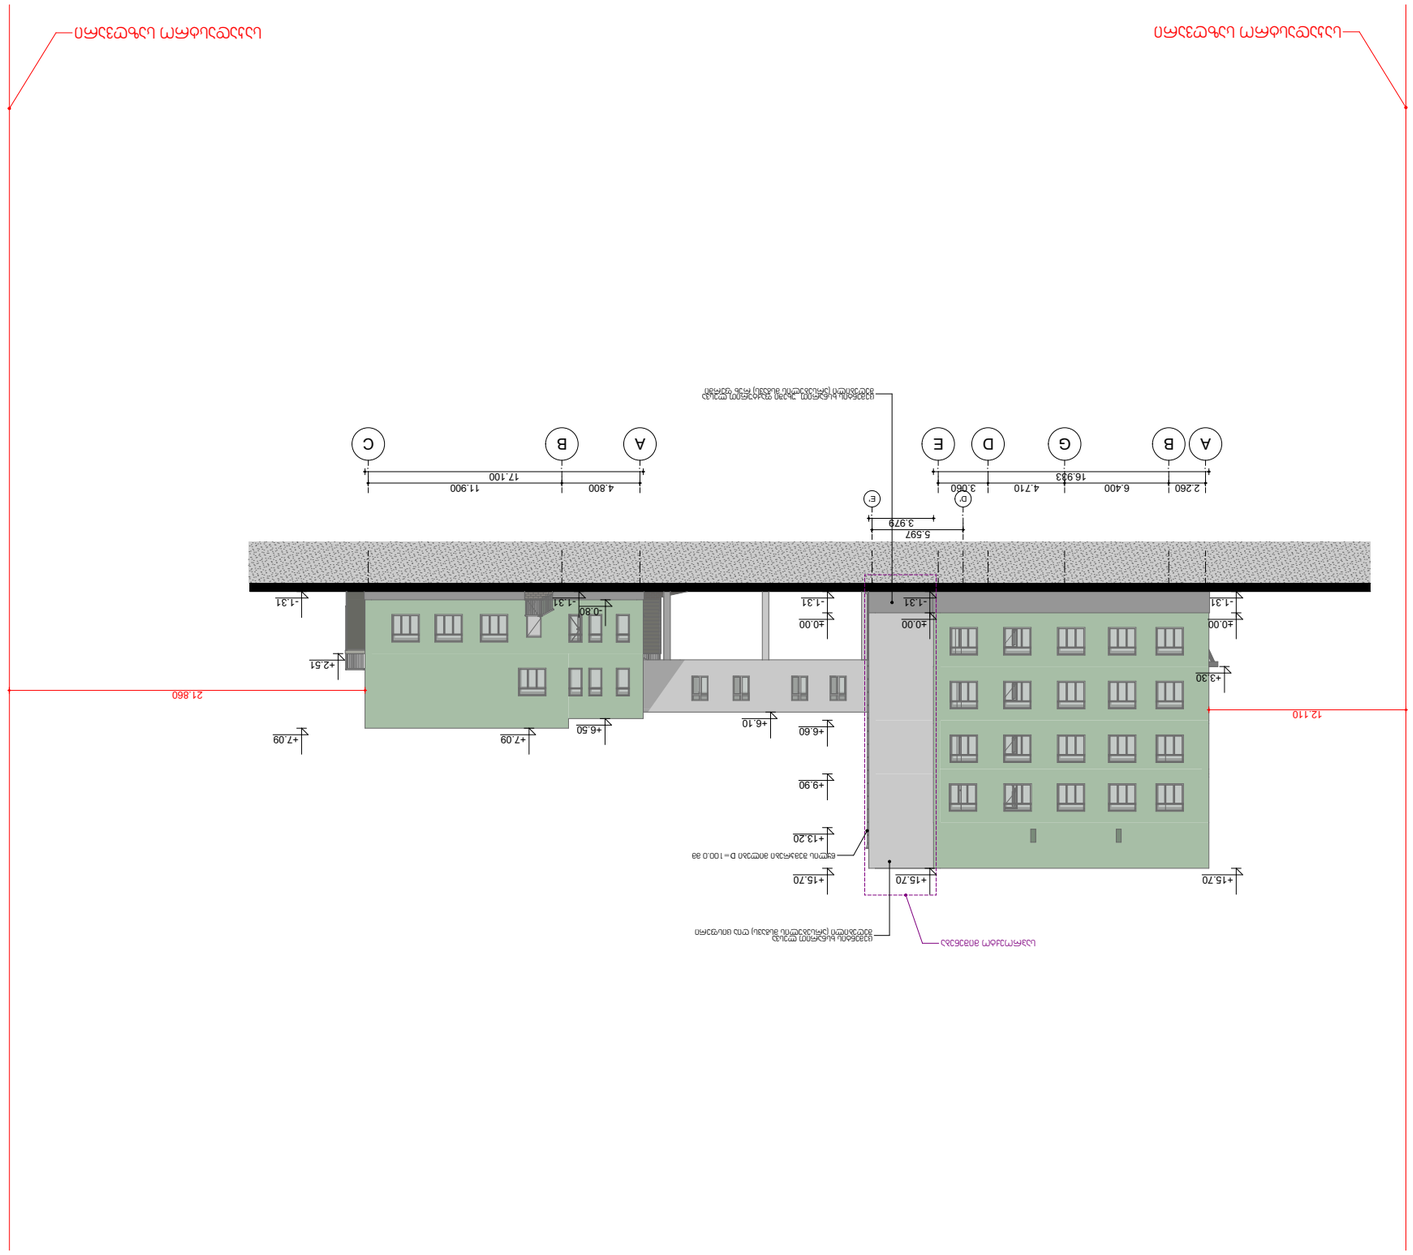

GSPublisherVersion 0.0.100.100

A B G D

D'

E

E'

A B C

2.260 6.400 4.710 3.060
16.933

4.800 11.900
17.100

5.597
3.979

- 1.31

±0.00

+6.60

+9.90

+13.20

+15.70

- 1.31

±0.00

+15.70

- 1.31

±0.00

+15.70

+6.50

+7.09

-0.80
- 1.31

+2.51

+6.10

+3.30

- 1.31

+7.09

12.110
21.860

საპროექტო მიშენება

საკადასტრო საზღვარი საკადასტრო საზღვარი

ცემენტის ხსნარით უხეში ფაქტურით ლესვა
შეღებილი (არსებულის მსგავს) რუხ ფერში

ცემენტის ხსნარით ლესვა
შეღებილი (არსებულის მსგავს) ღია ცისფერი

წყლის შემკრები მილები D=100.0 მმ

კახა მურცხვალაძე

სტადია

დირექტორი

თბილისი 2022 წ.

შენიშვნები

2 0 2 2

ფურც.

დამკვეთი:

თარიღი

პროექტის ავტორი

არქიტექტორი

კახა მურცხვალაძე

მაშტაბი:

mp

1:100

S.p.s

,, არჩფეის სტუდიო ,,

s.n 405450346

2.

არქიტექტურული ნაწილი

შ.პ.ს ,, მუხიანი პრომეთე"

ქ. თბილისი, მუხიანი, მიკრო რაიონი IVb (ნაკვ. 08/017)

შ.პ.ს ,,მუხიანი პრომეთე"-ს სკოლის რეკონსტრუქციის

(მიშენების) პროექტი

მიშენების ფასადი დ/

-e

/ ღერძებში

s/k 01.11.13.008.017

ID 204576636

მას 1-100

საპროექტო მიშენების ფასადი დ/

-e

/ ღერძებში