ფასადი ღერძებში 1-4

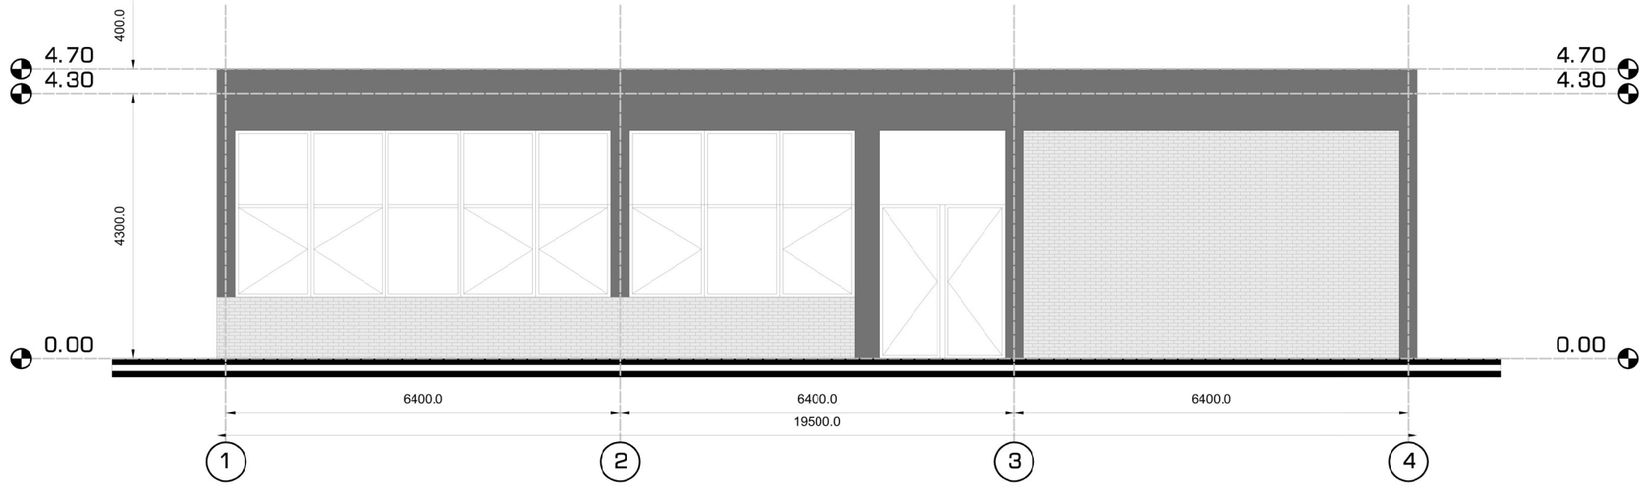

ფასადი ღერძებში 4-1

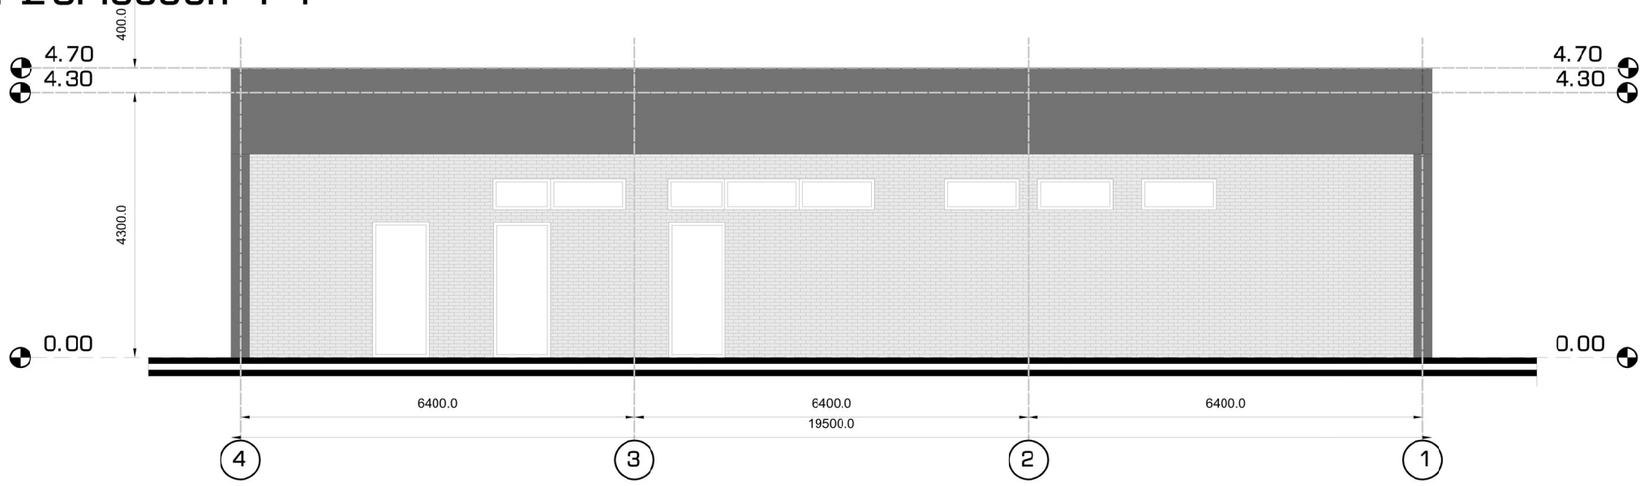

ფასადი ღერძებში დ-ა

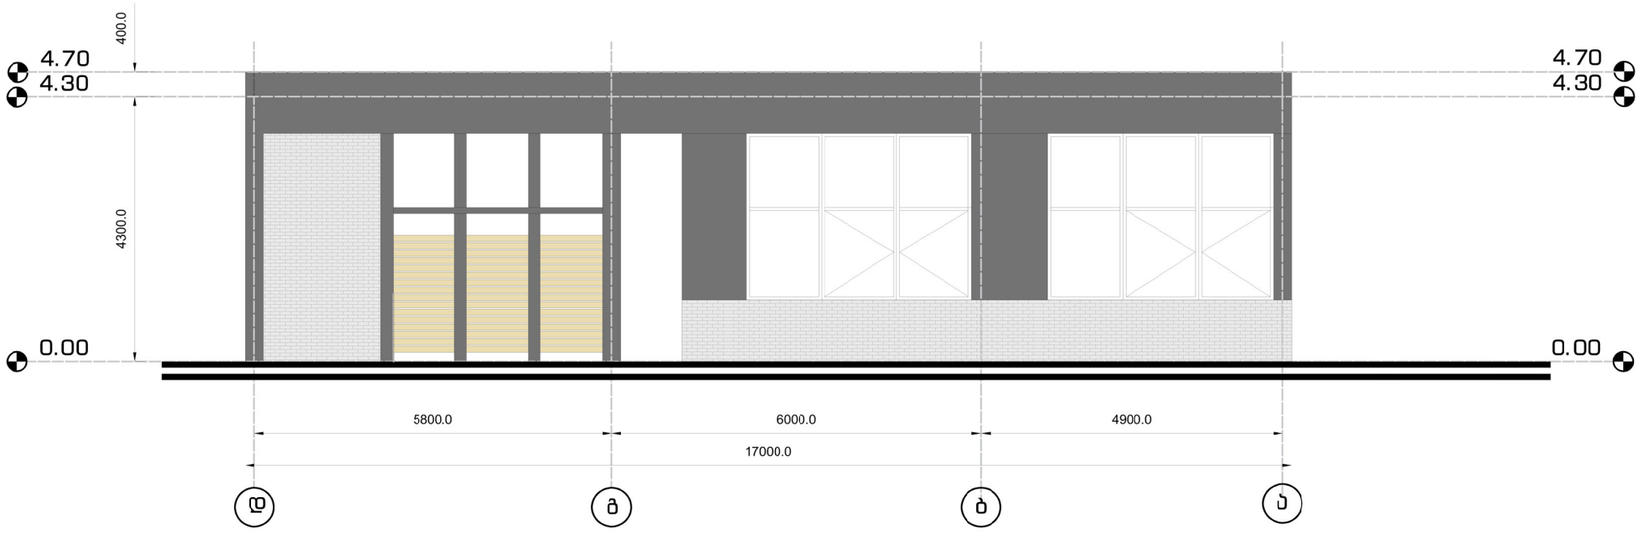

ფორმატი A-3

შენიშვნები

ნახაზზე ზომები მოცემულია მეტრებში:

შ.პ.ს 'არქ ქრიატიონ"

მისამართი:ქ.თბილისი წყნეთის გზატკეცილი 52

ტექნიკურ-ეკონომიკური მაჩვენებლები

პირობითი ნიშნები

- კედელი
- ტიხარი
- რიგელი
- დიაფრაგმა
- კოლონა
- ღერძის ხაზი
- საკადასტრო საზღვარი

დამკვეთი:

რესტორანი

თანამდებობა	გვარი	ხელმოწერა	თარიღი
დირექტორი	ო.ხუხაშვილი		
არქიტექტორი	ო.ხუხაშვილი		
არქიტექტორი	ქ.ხუხაშვილი		

მასშტაბი	1-100	ნახაზი: ფასადი ღერძებში 1-4 ფასადი ღერძებში 4-1 ფასადი ღერძებში დ-ა
თარიღი		

ფურცელი	ფურცლების
001	003

ფასადი ღერძებში ა-დ

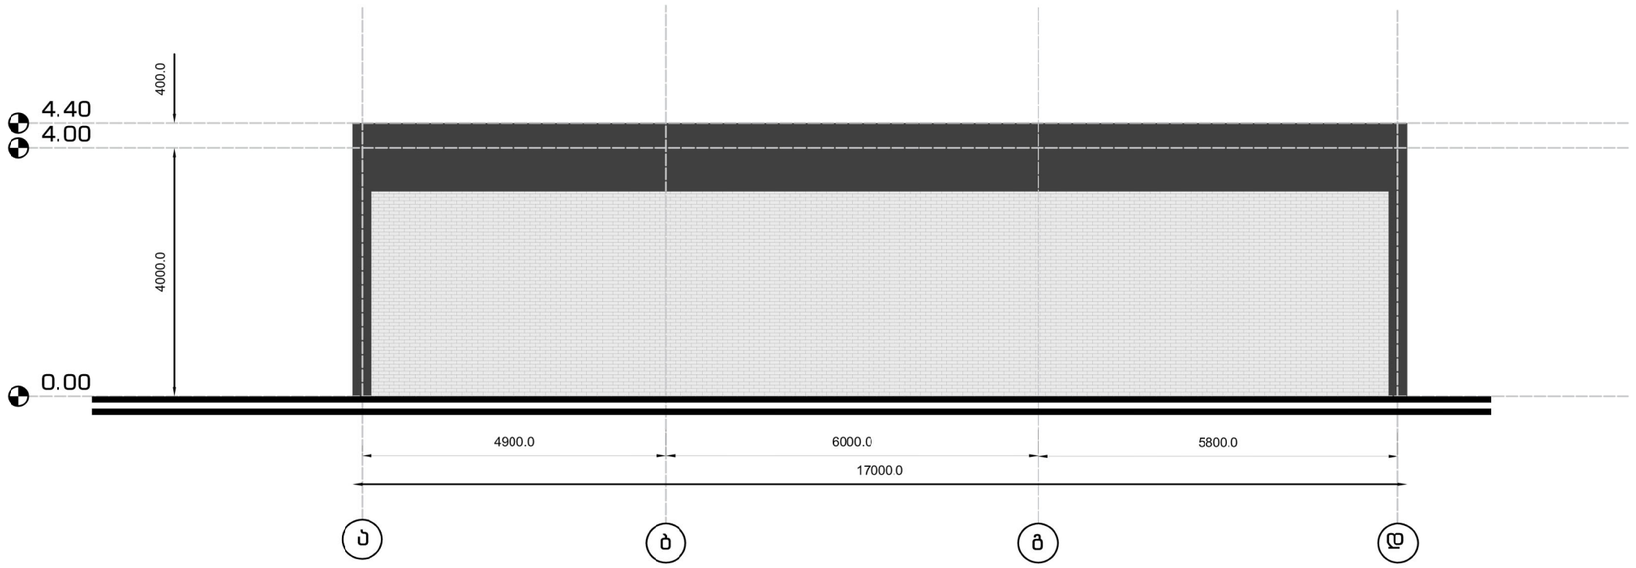

ჭრილი 1-1

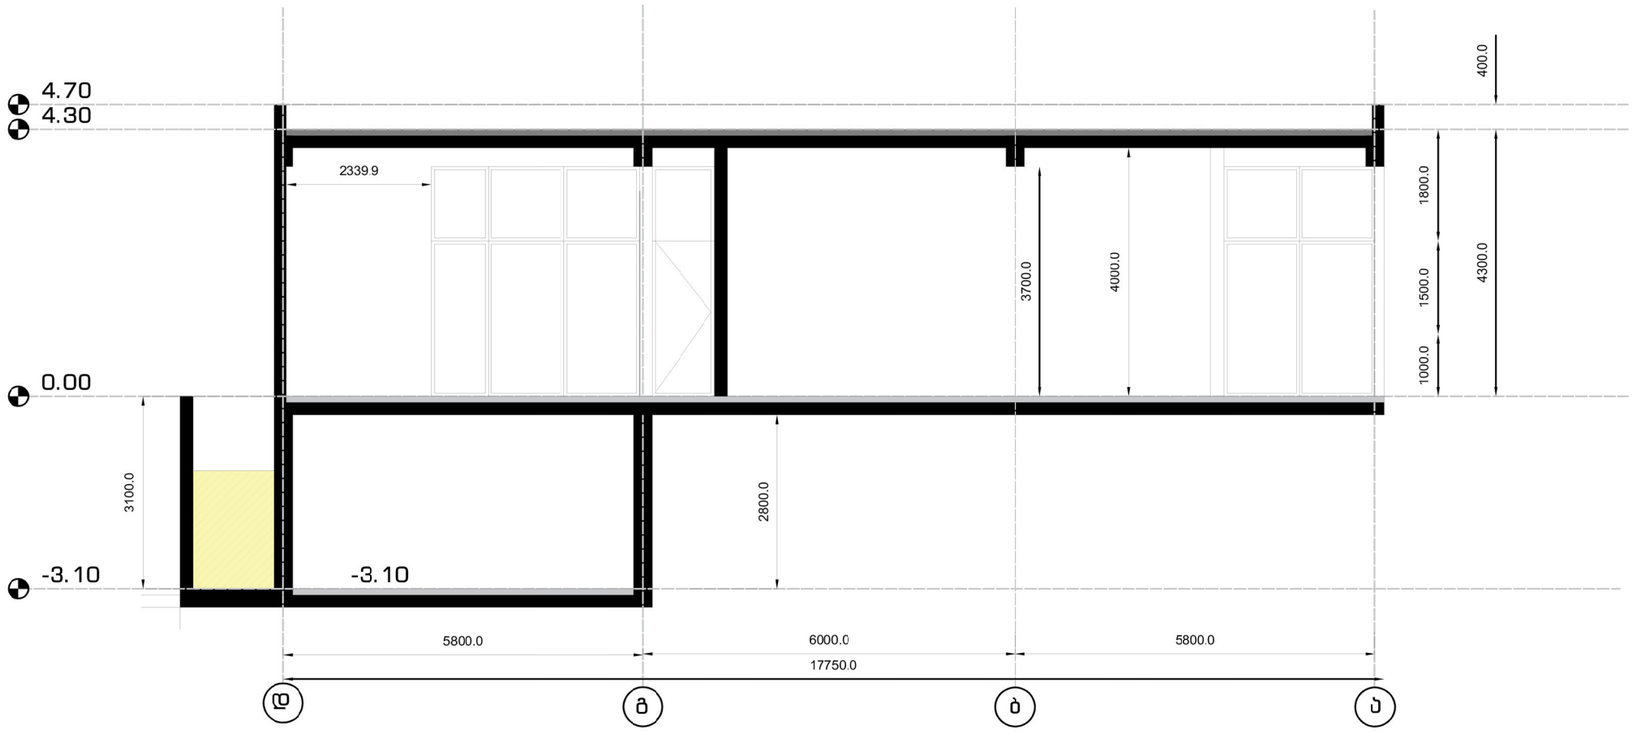

ფორმატი A-3

შენიშვნები

ნახაზზე ზომები მოცემულია მეტრებში:

შ.პ.ს "არქ ქრიატიონ"

მისამართი:ქ.თბილისი წყნეთის გზატკეცილი 52

ტექნიკურ-ეკონომიკური მაჩვენებლები

პირობითი ნიშნები

- კედელი
- ტიხარი
- რიგელი
- დიაფრაგმა
- კოლონა
- ღერძის ხაზი
- საკადასტრო საზღვარი

დამკვეთი:

რესტორანი

თანამდებობა	გვარი	ხელმოწერა	თარიღი
დირექტორი	ო.ხუხაშვილი		
არქიტექტორი	ო.ხუხაშვილი		
არქიტექტორი	ქ.ხუხაშვილი		

მასშტაბი	1-100	ნახაზი: ფასადი ღერძებში ა-დ ჭრილი 1-1
თარიღი		

	ფურცელი	ფურცლები
	002	003