

სამსახურის უფროსი

ქალაქი თბილისი, დავით გურამიშვილის გამზირი №94

სიტუაციური სქემა	მასშტაბი: 1:2000

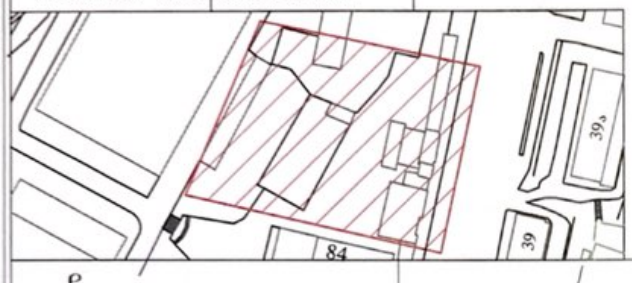

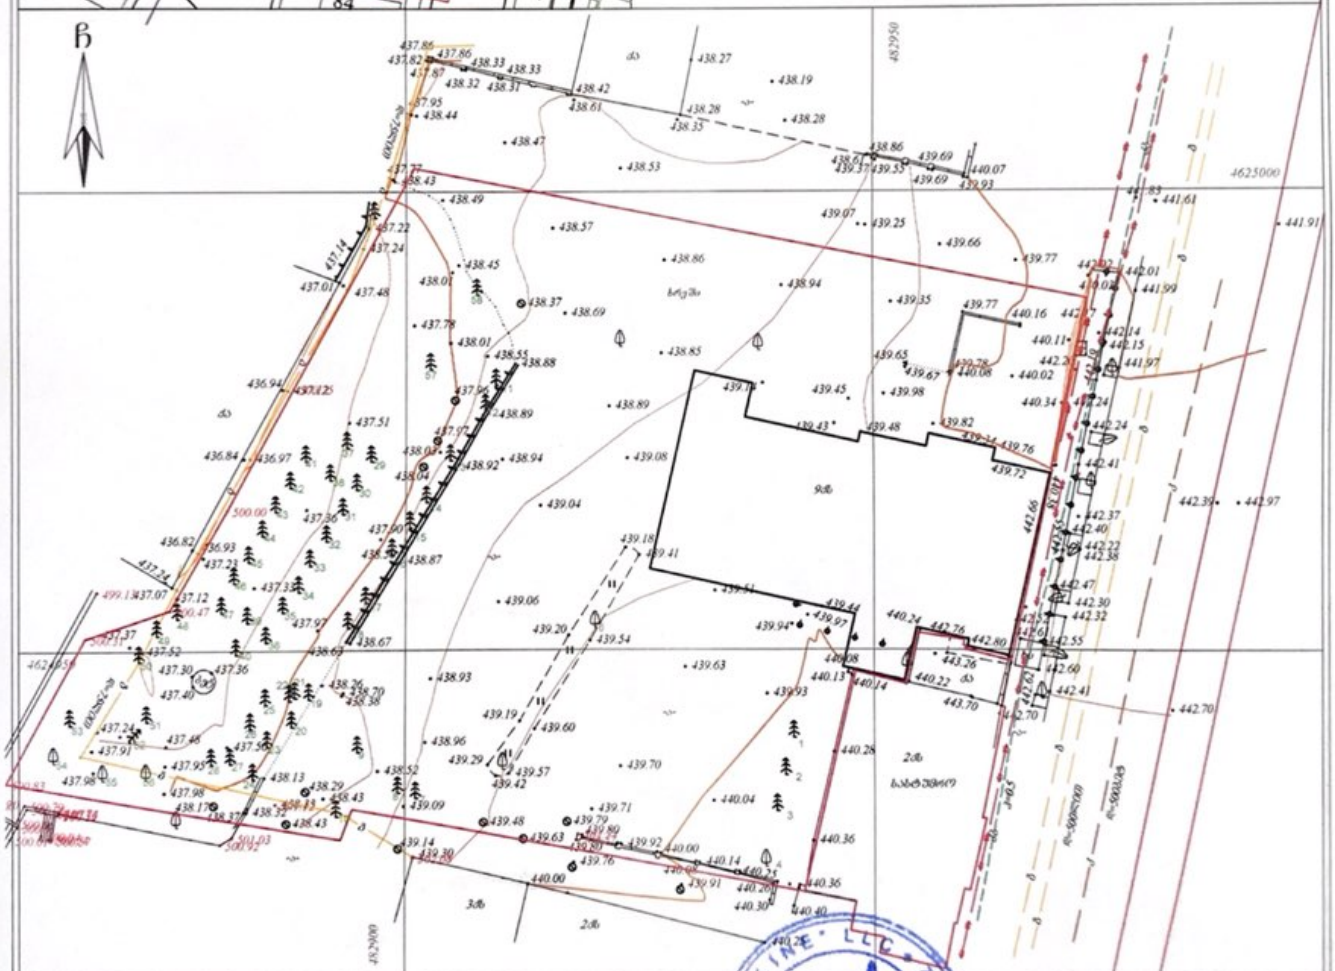

პირობითი აღნიშვნები

WGS 1984-ის კოორდინატთა სისტემის UTM პროექცია

საც. შენობა	ხის ღობე	წყალგაყვანილობა	
არასაც. შენობა	ღობე	გზა	
ფარდული	ქვის კედელი	კანალიზაცია	
მშენებარე შენობის	ბეტონის	სანაგვე	
საკრანსფორ. ჯიხური	რკინაბეტ.	კომპრესორული	
სველი წერტილი	საზეთსატევი ჭები	ელ. მავთული	
	ელ. გადამცემი ბაზა	გაზობა	


შენიშვნა: 1) მიწის სამუშაოების შესრულებისას შეატყობინეთ კომუნიკაციის წარმომადგენლებს

შპს "x-line"

დამპროექტ.		ნ. მეგრელიძე
აზომა:		ნ. მეგრელიძე
დახაზა:		ნ. მეგრელიძე
დამკვეთი		შპს "შელკო"

მასშტაბი: 1:500

გენგეგმა მ 1-500

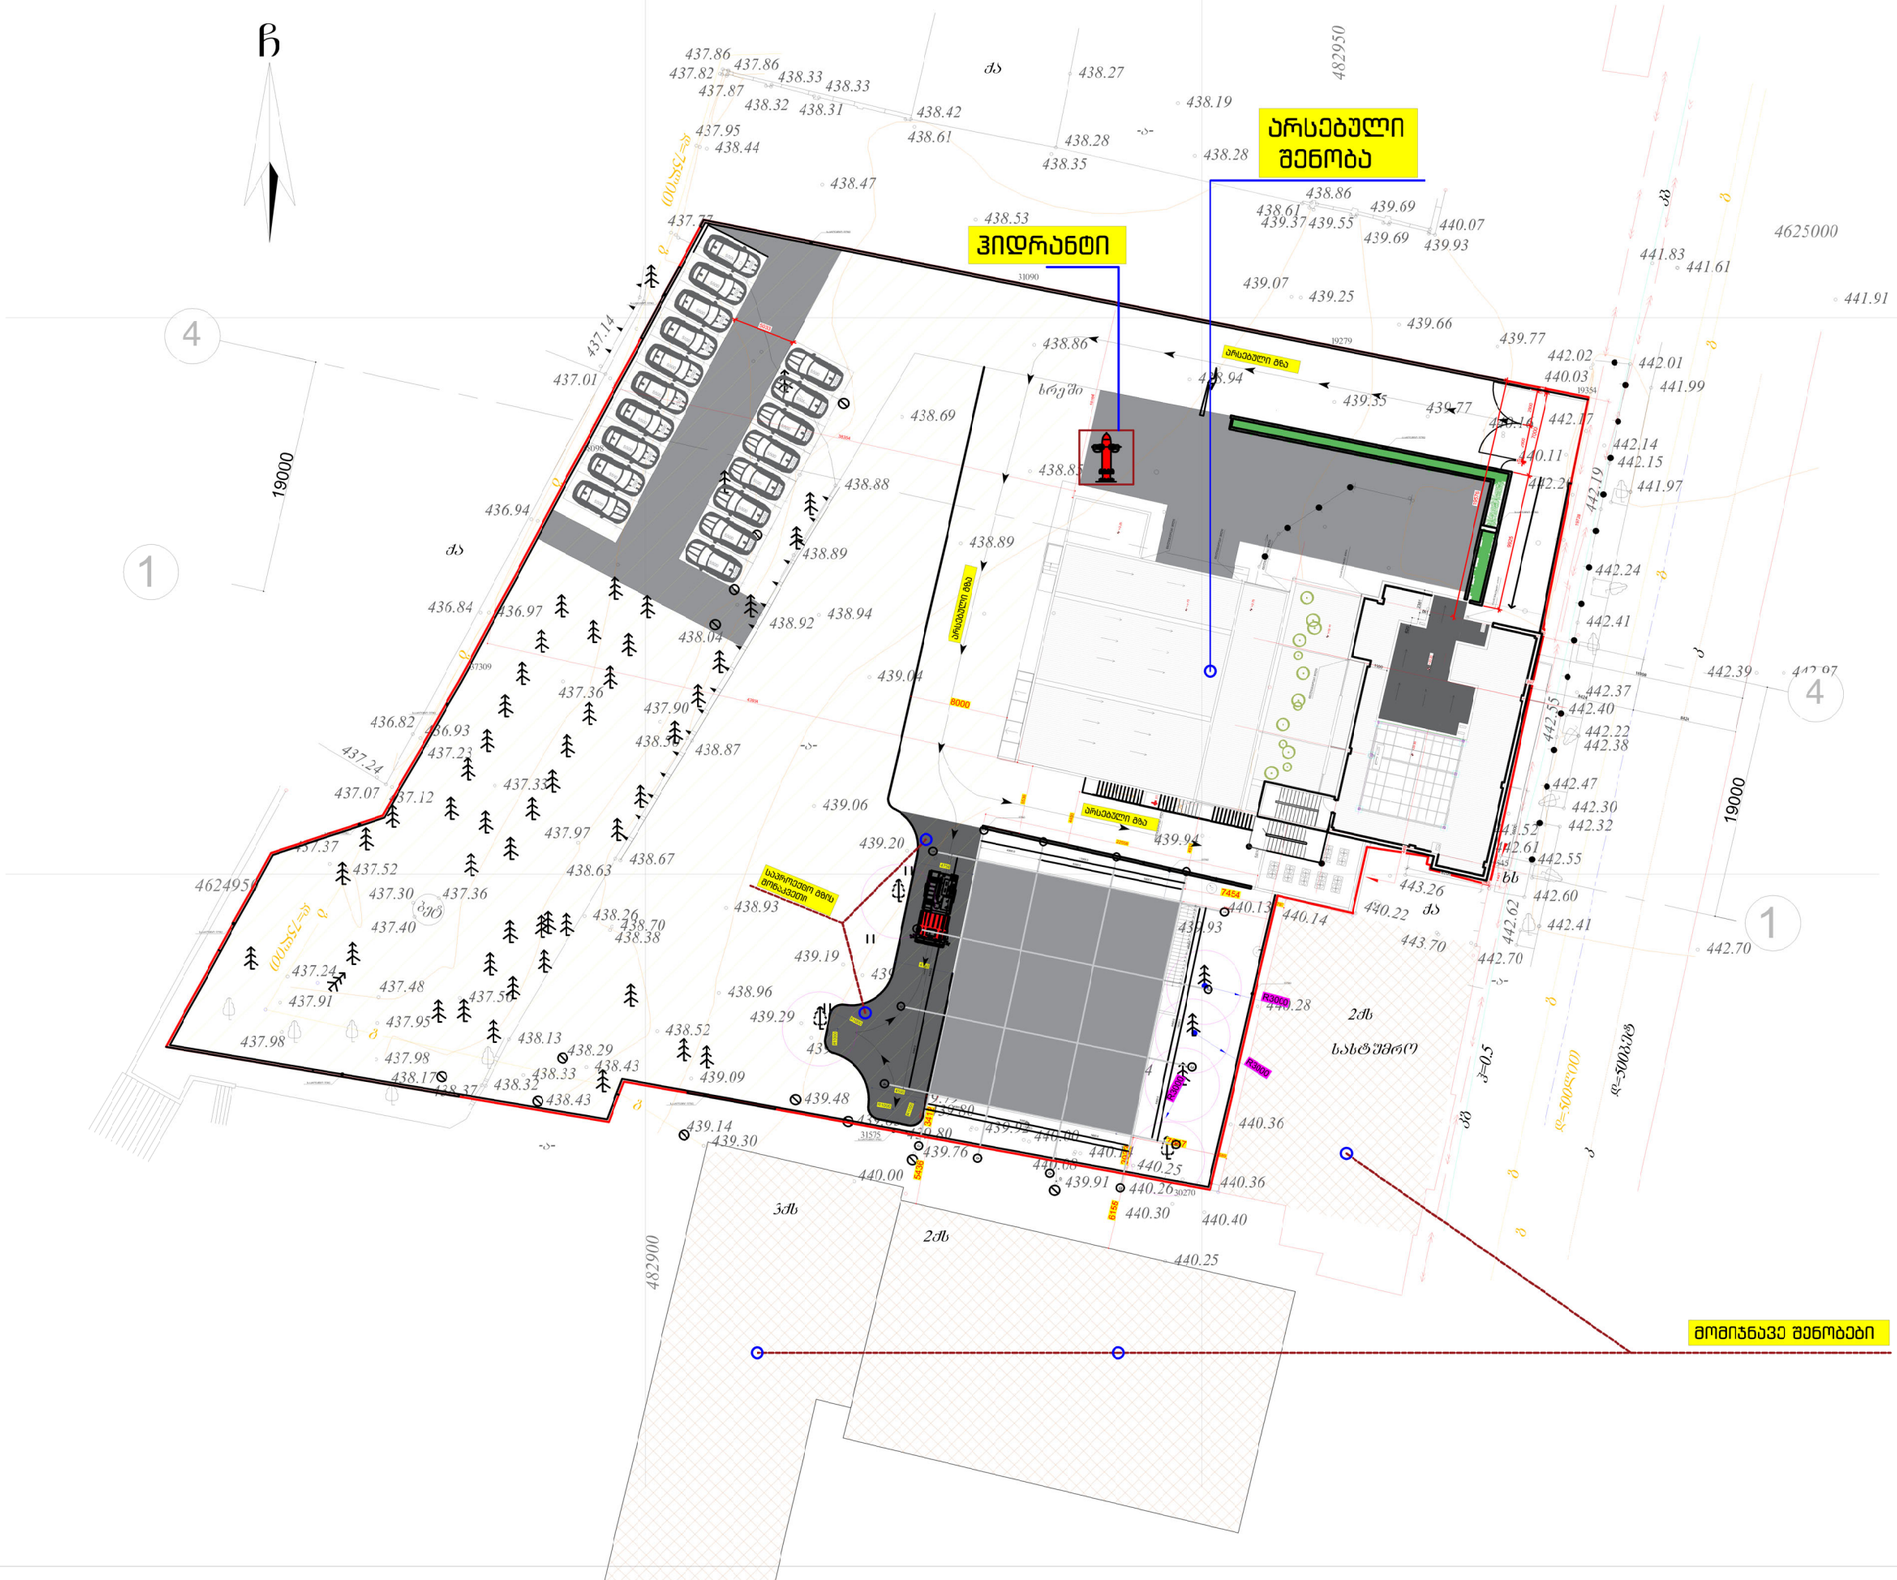

ფორმატი □-3 | დაკვეთა №

შენიშვნები:

1. ნახაზზე ზომები მოცემულია მეტრებში.
2. ნახაზის ყველა ცვლილება მშენებლობისას შეთანხმებული უნდა იყოს პროექტის ავტორთან.

ტექნიკურ-ეკონომიკური მაჩვენებლები:

ჯართობითი ნიშნები:

6	კედელი
	ტიხარი
	რიგელი
	დიაფრაგმა
ჯ-ნ	კოლონა
ფ-ნ	ღერძის ხაზი
მ-ნ	საკადასტრო საზღვარი
ფარ-ნ	

დამკვეთი

მისამართი

დ.ბურამბურშვილის №94(ნაკვეთი №3/48)

პროექტის სახელწოდება

რესტორანი

თანამდებობა	გვარი	ხელმოწერა	თარიღი
დირექტორი	ო.ხუხაშვილი		
არქიტექტორი	ო.ხუხაშვილი		
არქიტექტორი	ქ.ხუხაშვილი		

მასშტაბი	1:500	ნახაზი: გენ-გეგმა
თარიღი		

სტადია	ფურცელი	ფურცლები
პროექტი	001	001