
fasadi (i-a RerZebSi) m 1:100

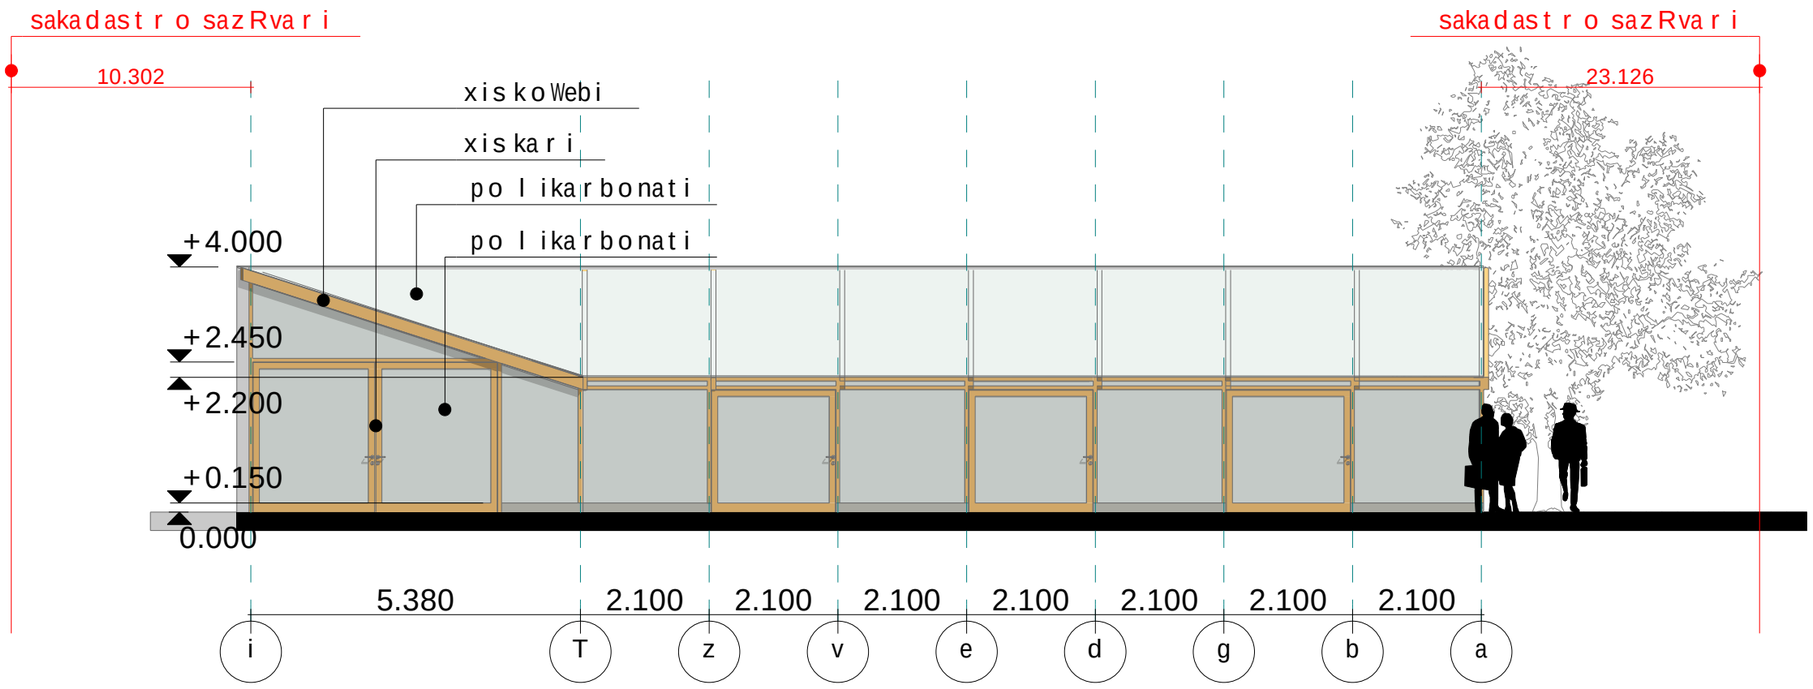

q.Tbilisi,moskovisgamzirisdasawyisSi,avtogasamarTisadgurismimdebaredmiwisnakveTzesaTburisproeqti

BG

pirobiTi niSnebi


eqsplikacia

stadia	proeqti	
furceli	A-3	
furclebi		
Tanamdeboba	gvari	xel.
direqtori	g.bendeliani	
arqiteqtori	n.nasarize	
Seamowma	g.bendeliani	

saTburi

Sps "biji"

fasadi (1-29 RerZebSi) m 1:200

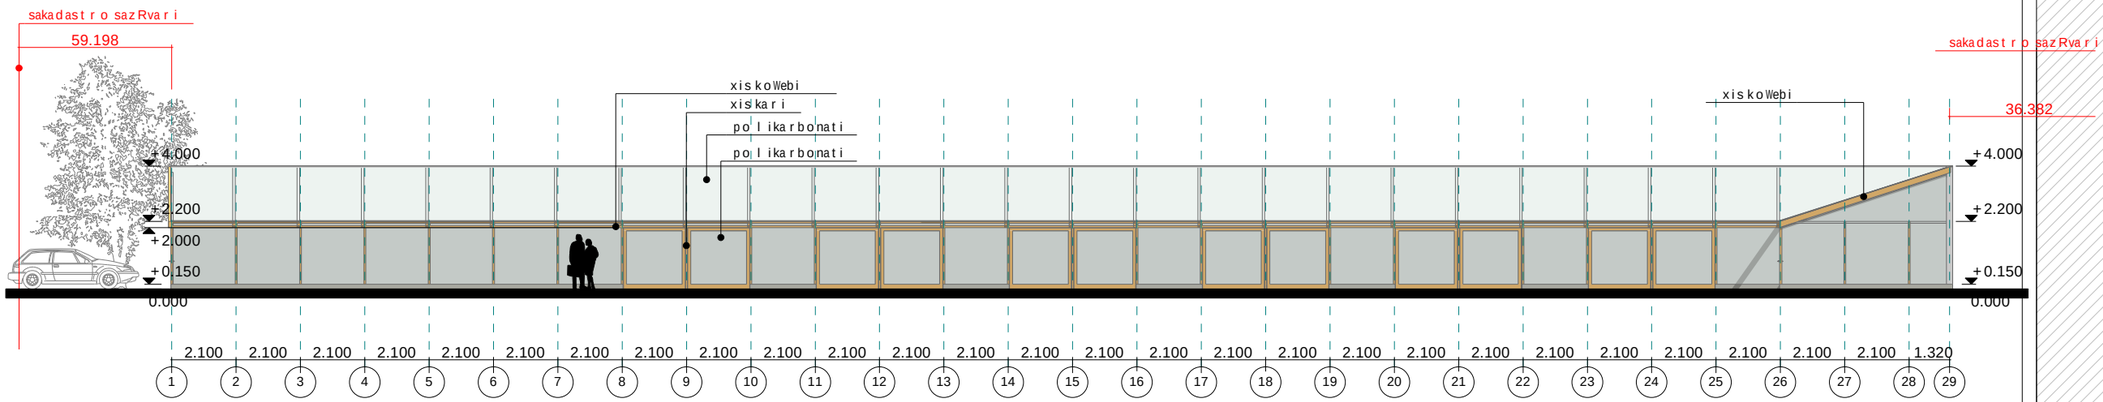

q.Tbilisi,moskovisgamziris dasawyisSi,avtogasamarTi sadgurismimdebared miwisnakveTzesaTburispro eqti

BG

pirobiTi niSnebi


eqsplikacia

stadia	proeqti	
furceli	A-3	
furclebi		
Tanamdeboba	gvari	xel.
direqtori	g.bendeliani	
arqiteqtori	n.nasariZe	
Seamowma	g.bendeliani	

saTburi

Sps "bijji"

fasadi (29-1 RerZebSi) m 1:200

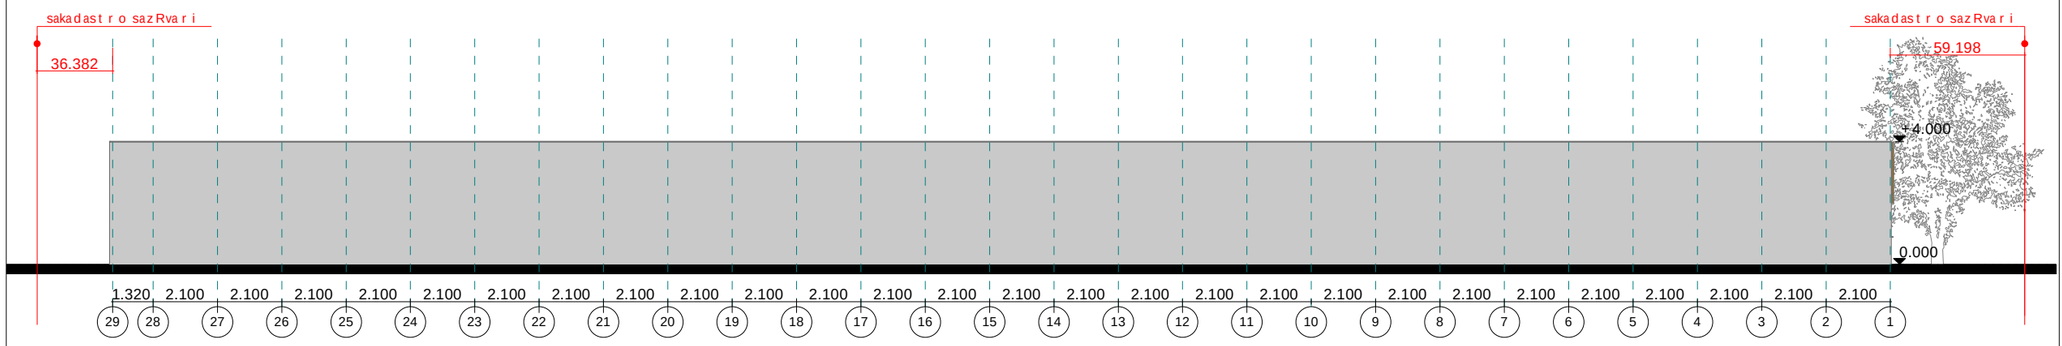

q.Tbilisi,moskovisgamziris dasawyisSi,avtogasamarTi sadgurismimdebared miwisnakveTzesaTburisproeqti

BG

pirobiTi niSnebi


eqsplikacia

stadia	proeqti	
furceli	A-3	
furclebi		
Tanamdeboba	gvari	xel.
direqtori	g.bendeliani	
arqiteqtori	n.nasariZe	
Seamowma	g.bendeliani	

saTburi

Sps "bijji"

fasadi (a-i RerZebSi) m 1:100

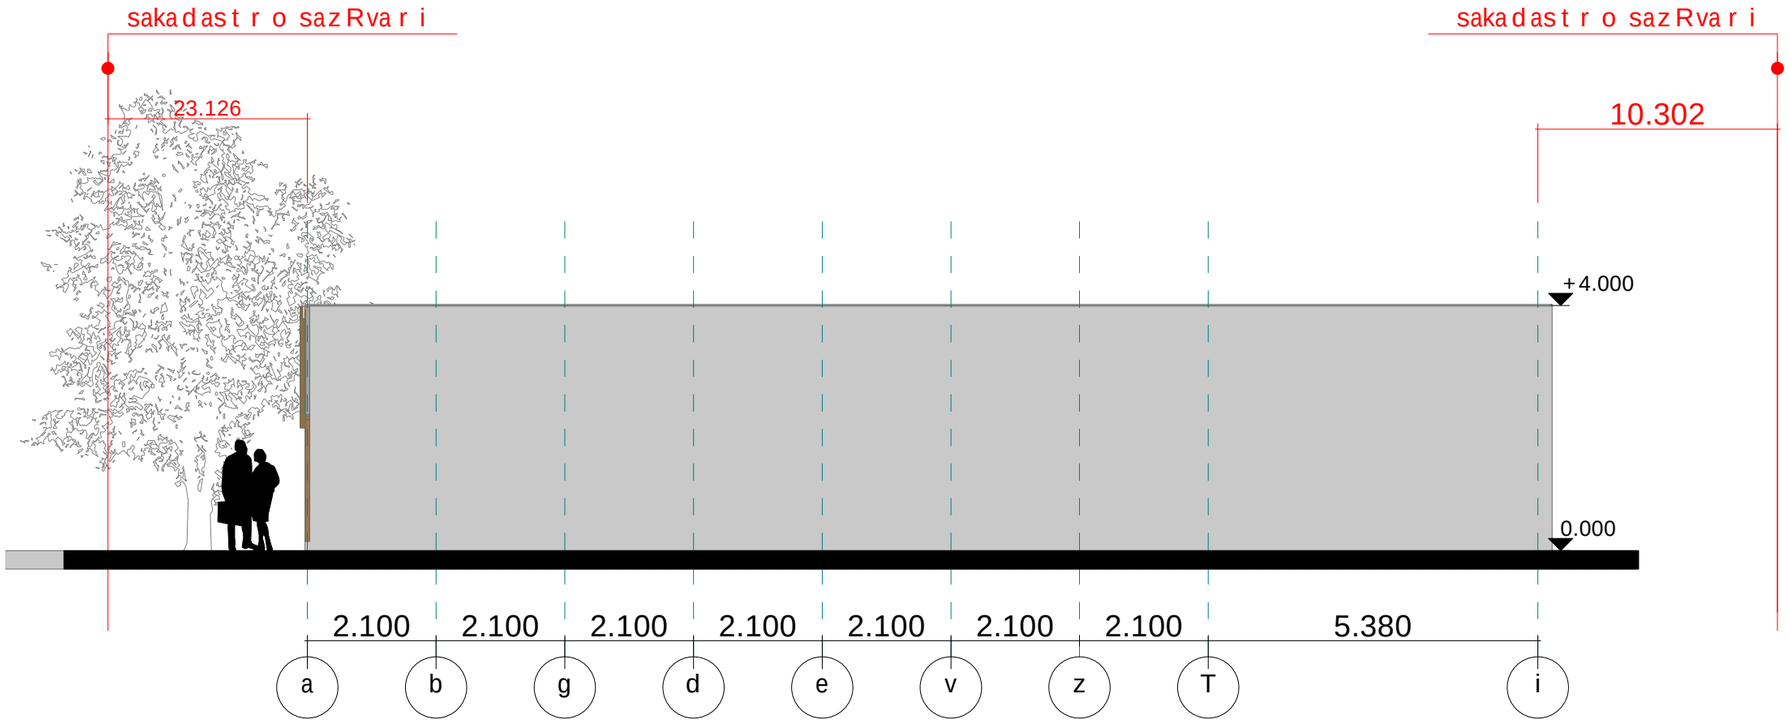

q.Tbilisi,moskovisgamziris dasawyisSi,avtogasamarTi sadgurismimdebared miwisnakveTzesaTburisproeqti

BG

pirobiTi niSnebi

eqsplikacia

stadia	proeqti	
furceli	A-3	
furclebi		
Tanamdeboba	gvari	xel.
direqtori	g.bendeliani	
arqiteqtori	n.nasarize	
Seamowma	g.bendeliani	

saTburi

Sps "bijji"