სიმაღლის განმსაზღვრელი გეგმა

მ 1:500

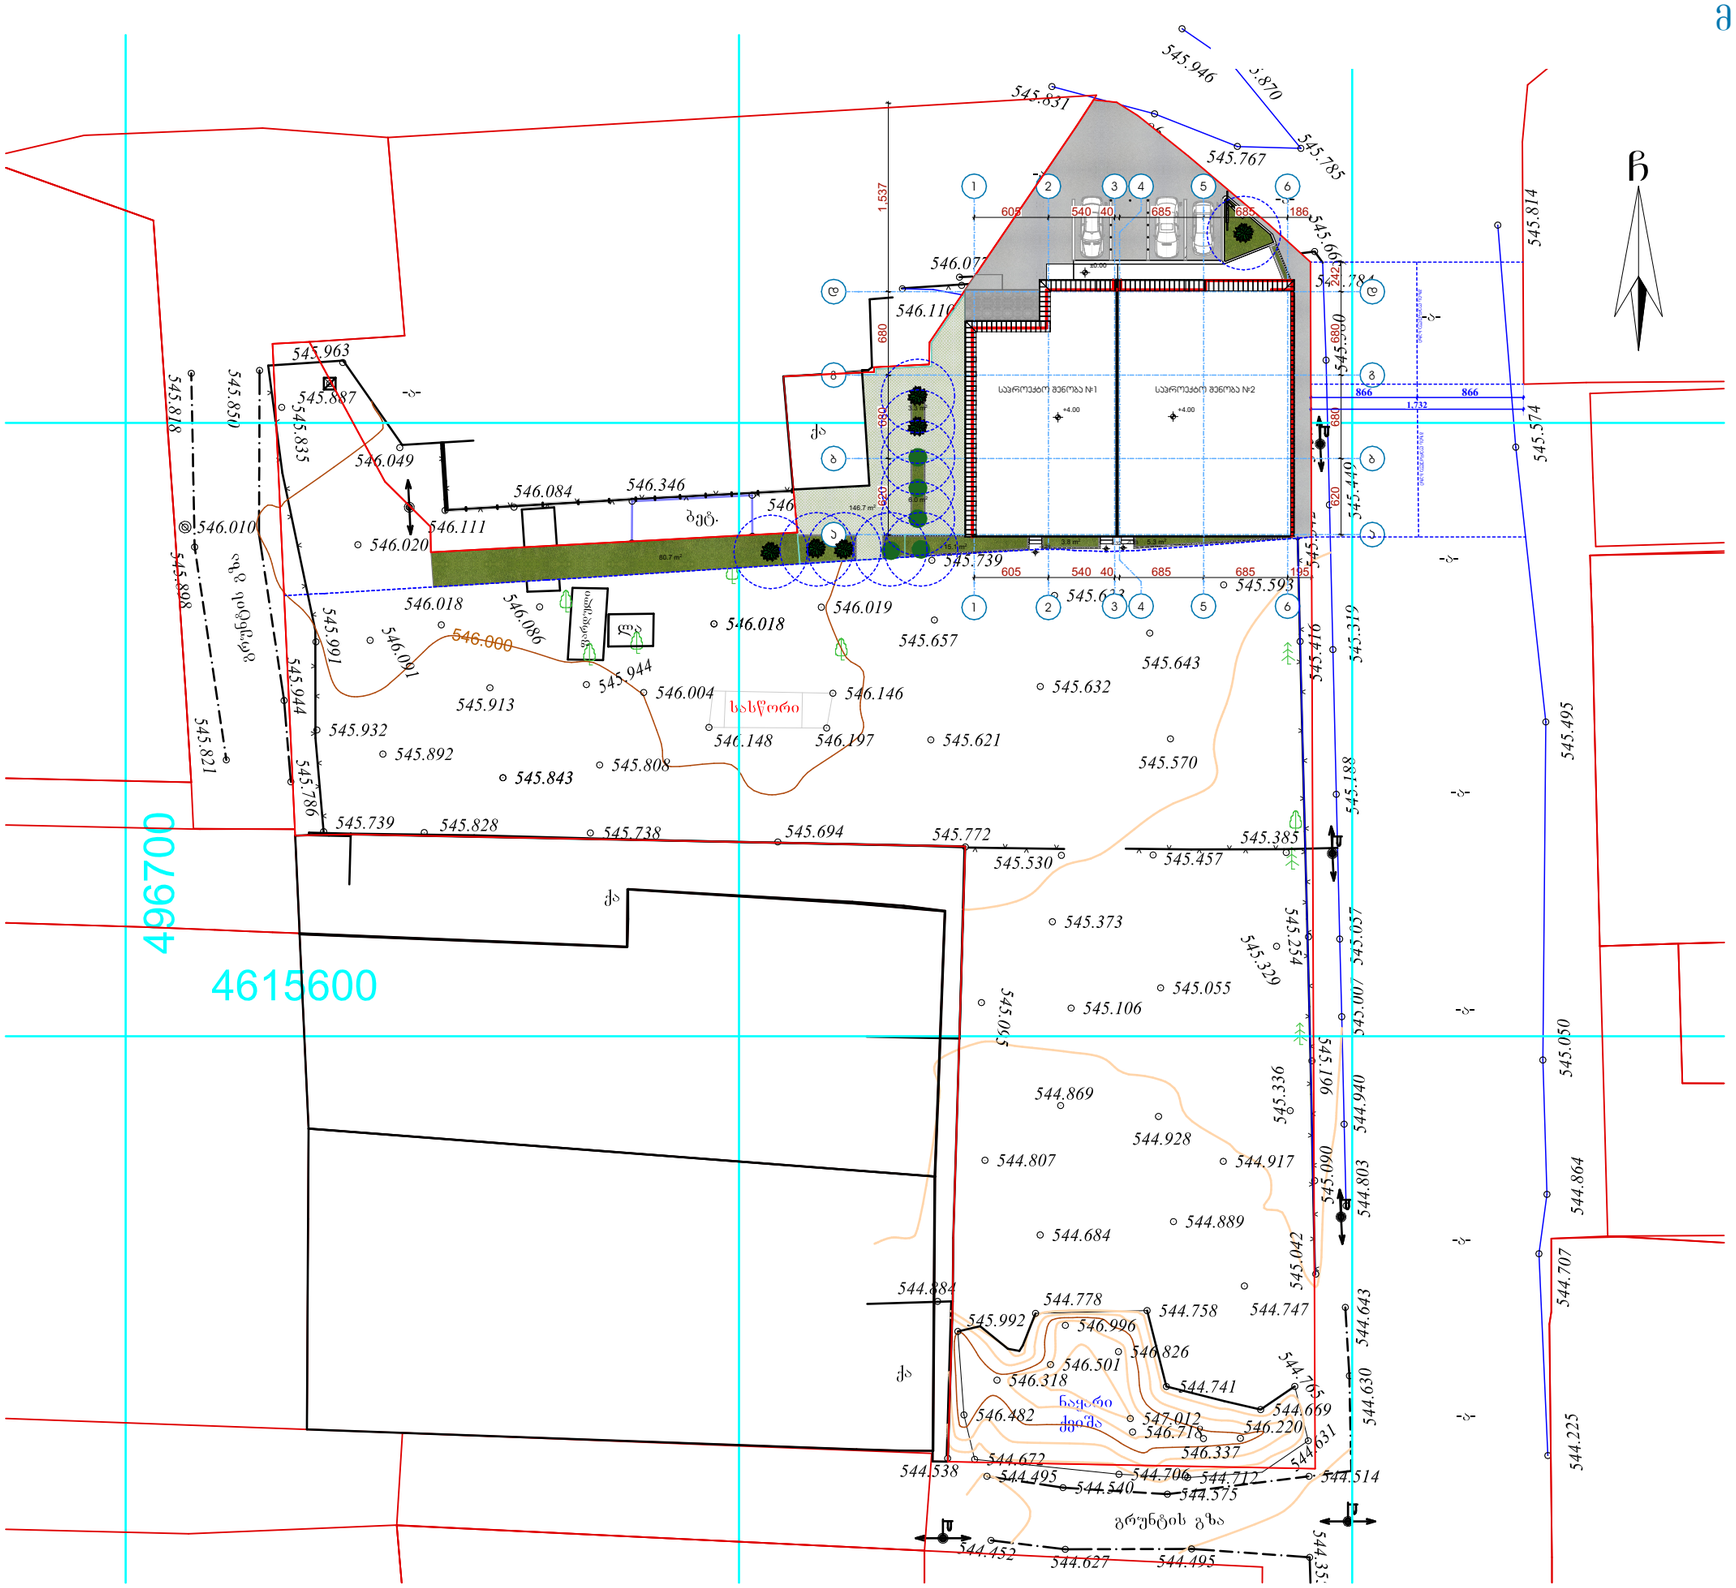

ფორმატი	

ექსპლიკაცია:

პროექტის სახელწოდება

მრავალფუნქციური კომპლექსი
(სწრაფი ჯვების ობიექტი, მაღაზია, აფთიაქი)

მისამართი

მის: ქ.თბილისი, საბჭოთა-საბითუმო ბაზა "ცეკავშირი", მიმდებარედ ნაკვ. (01/022) ს/კ 01.19.15.001.112

თანამდებობა	გვარი	ხელმოწერა	თარიღი
არქიტექტორი	გ.ძიძიგაშვილი		
მემსრულებელი	გ.ძიძიგაშვილი		

მასშტაბი	1:500	ნახაზი	სიმაღლის განმსაზღვრელი გეგმა
თარიღი			
სტადია	ფურცელი	4	

სიმაღლის განმსაზღვრელი გეგმა

მ 1:200

ფორმატი

ექსპლიკაცია:

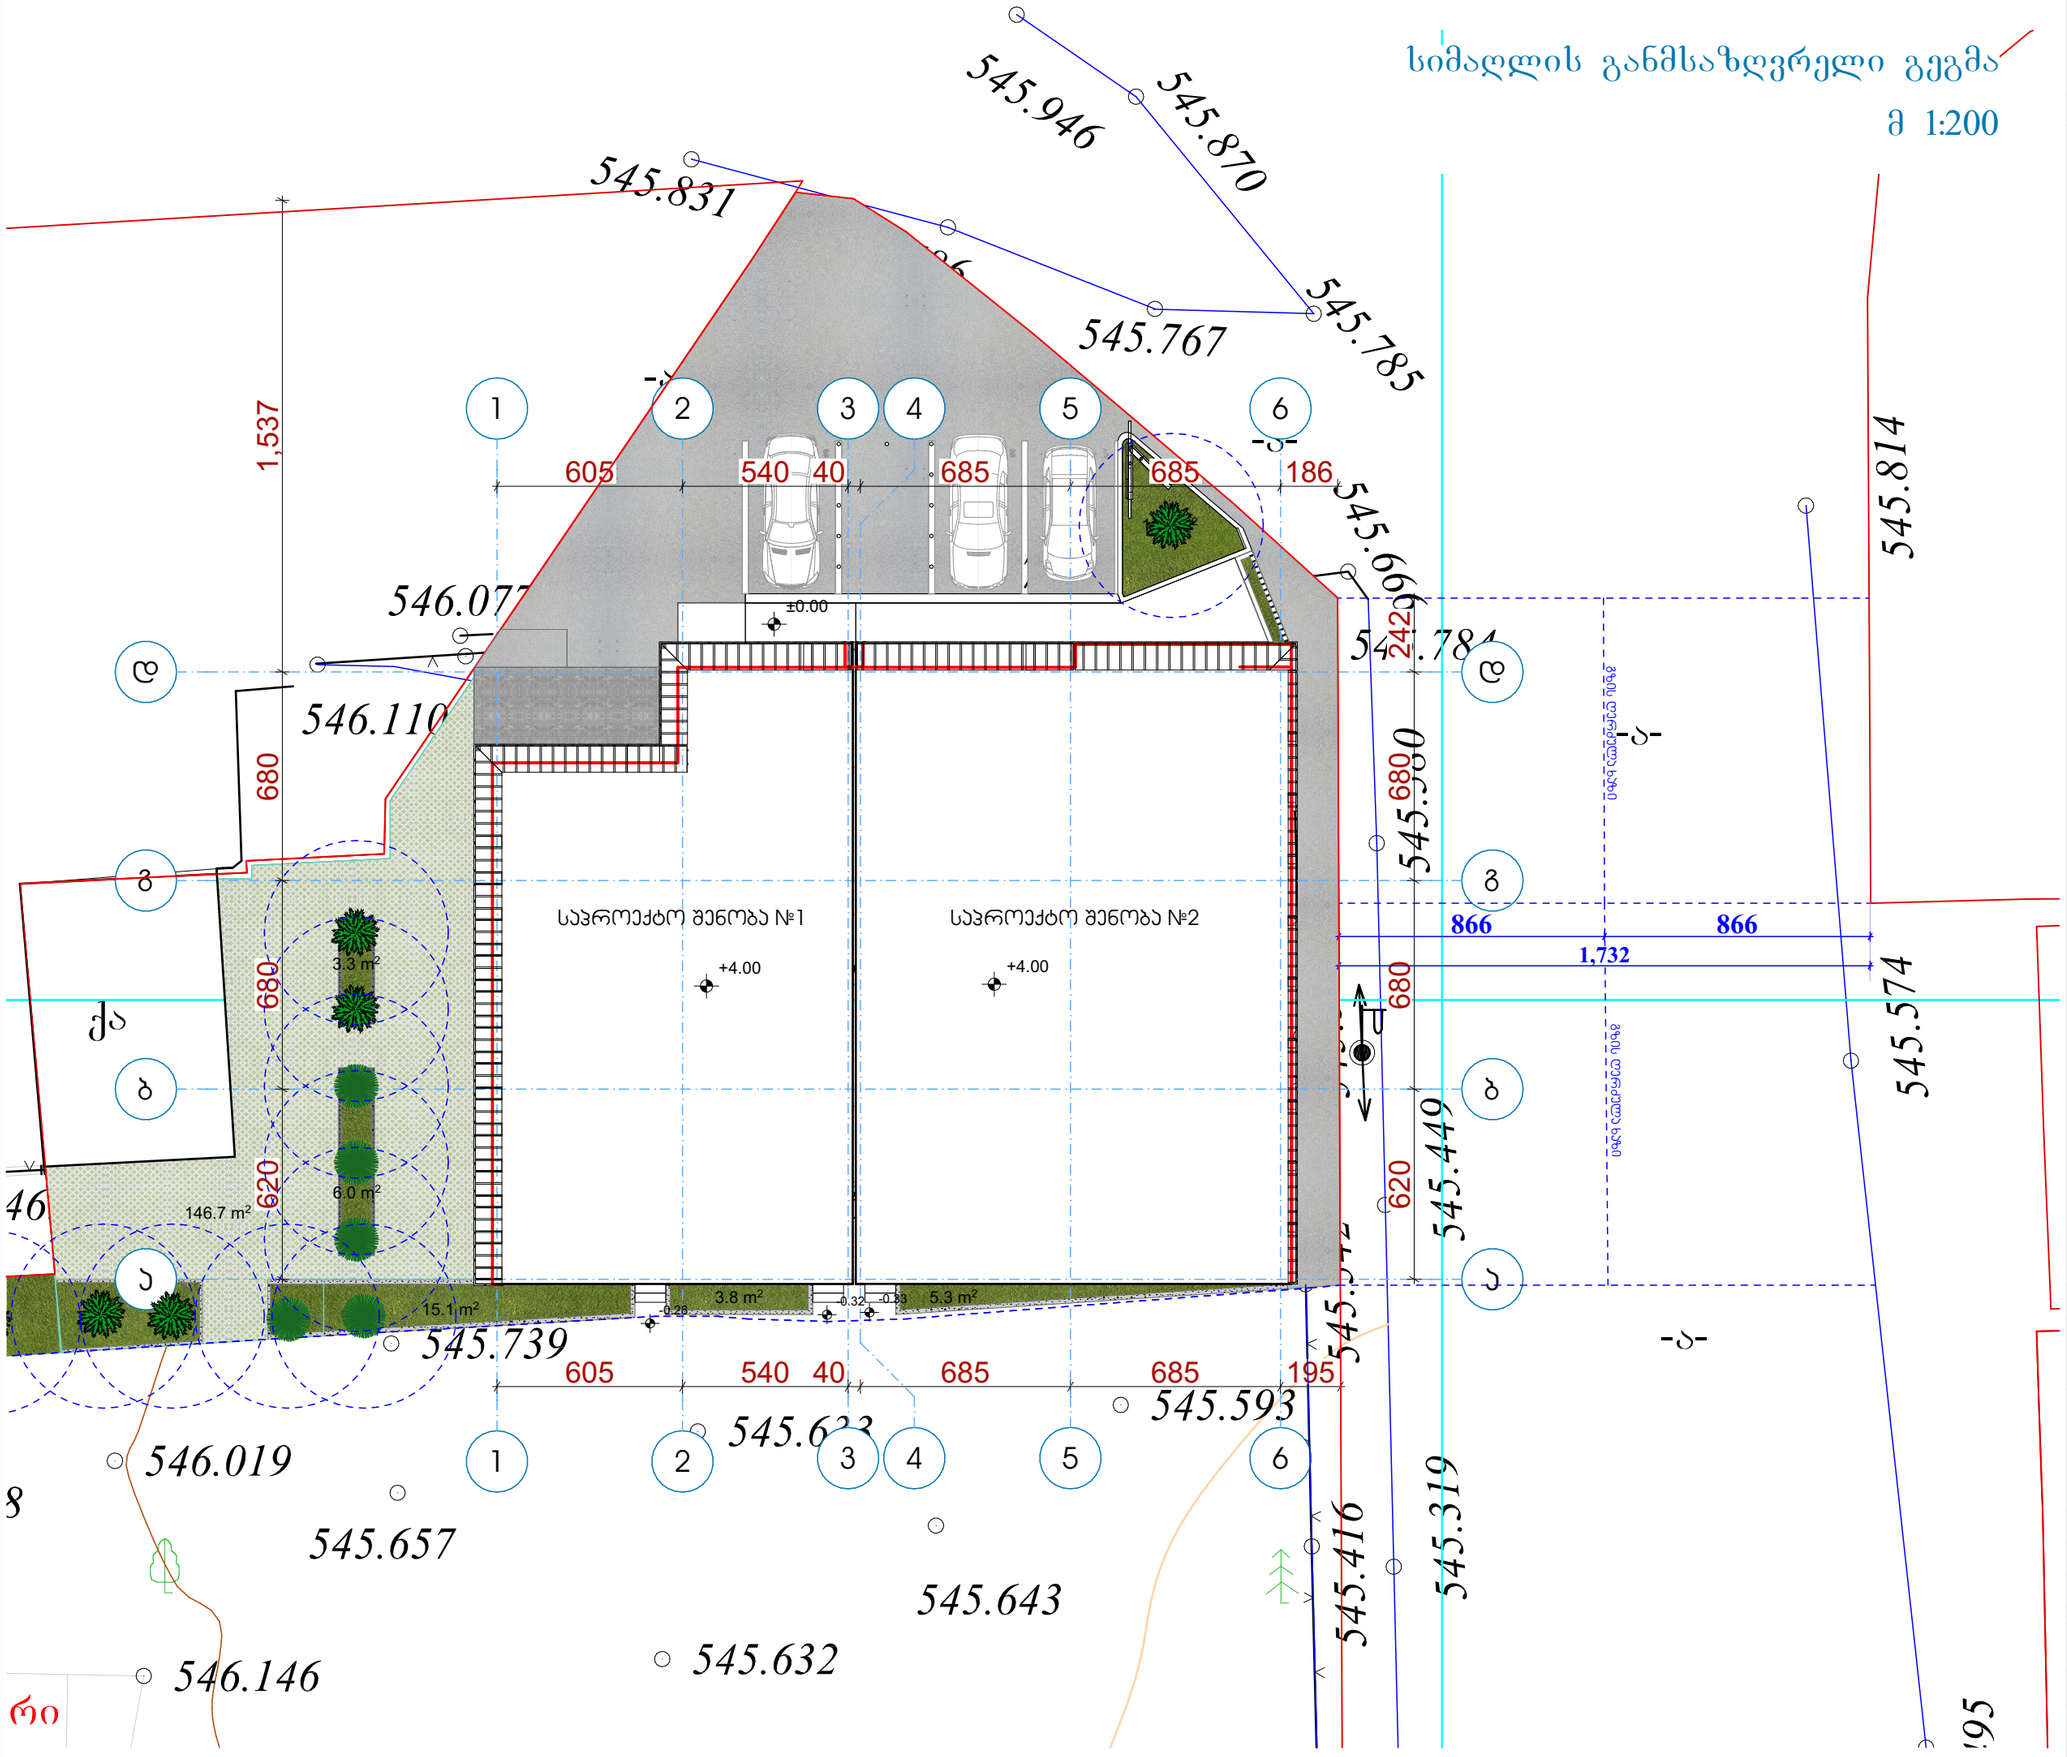

პროექტის სახელწოდება

მრავალფუნქციური კომპლექსი
(სწრაფი ჯვების ობიექტი, მაღაზია, აფთიაქი)

მისამართი

მის: ქ.თბილისი, საბაჟო-საბითუმო ბაზა "ცეკავშირი", მიმდებარედ ნაკვ. (01/022) ს/კ 01.19.15.001.112

თანამდებობა	გვარი	ხელმოწერა	თარიღი
არქიტექტორი	გ.ძიძიკაშვილი		
მშმსრულებელი	გ.ძიძიკაშვილი		

მასშტაბი	1:200	ნახაზი	სიმაღლის განმსაზღვრელი გეგმა
თარიღი			
სტადია	ფურცელი	5	

სიმაღლის განმსაზღვრელი ჭრილი

მ 1:150

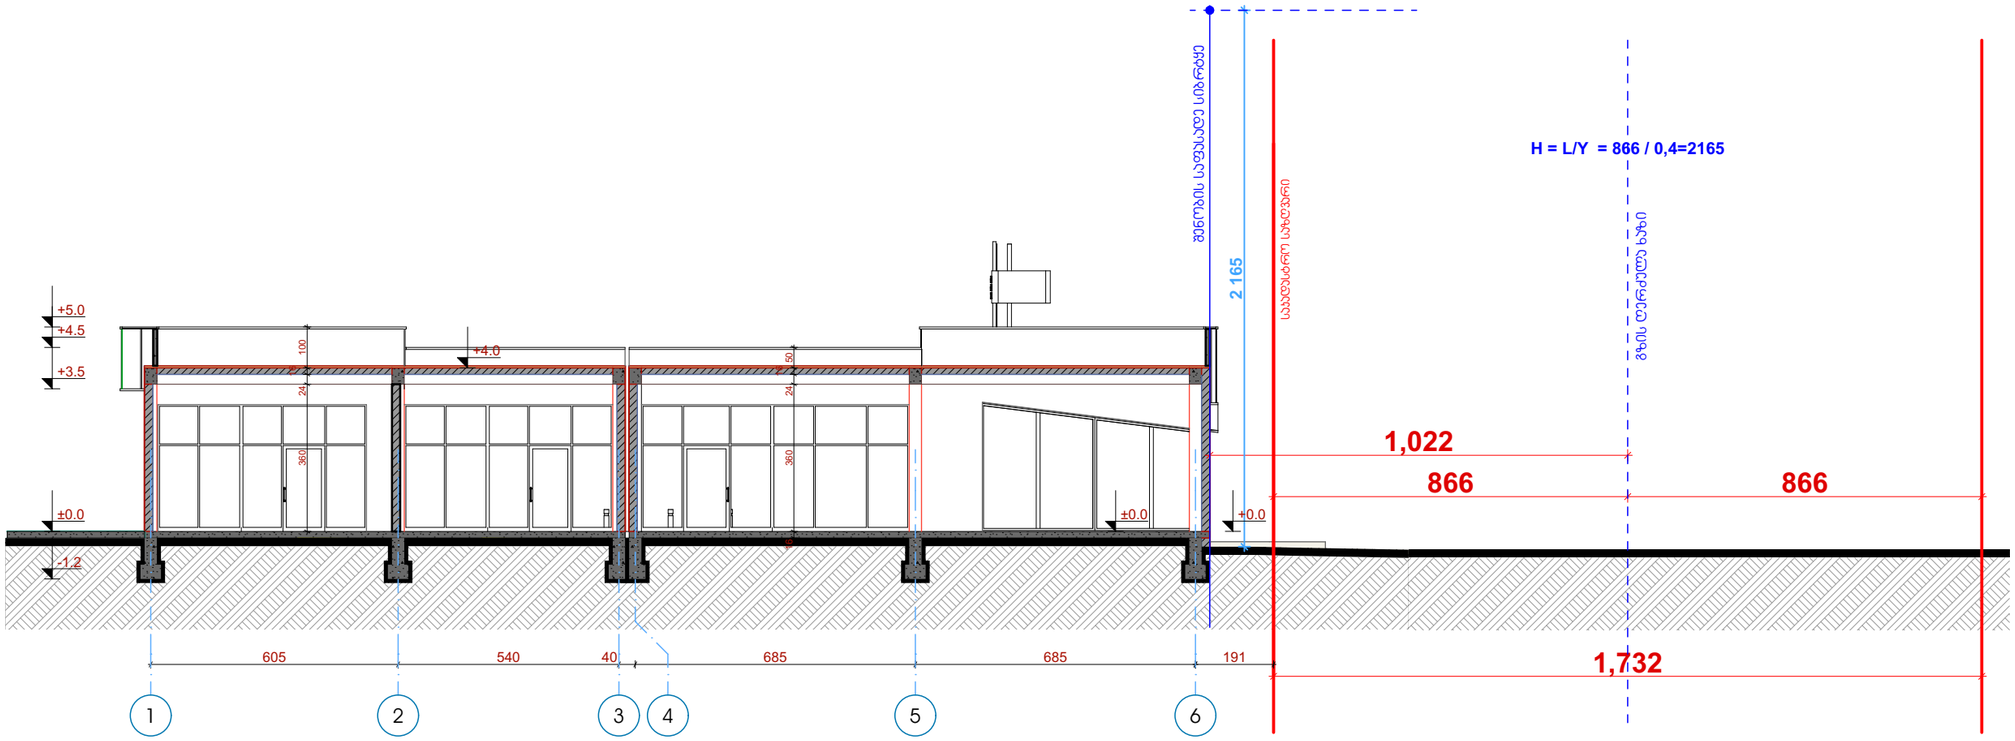

ფორმატი	

ექსპლიკაცია:

პროექტის სახელწოდება

მრავალფუნქციური კომპლექსი
(სწრაფი ჯვების ობიექტი, მაღაზია, აფთიაქი)

მისამართი

მის: ქ.თბილისი, საბურო-საბითუმო ბაზა "ცეკავშირი", მიმდებარედ ნაკვ. (01/022) ს/კ 01.19.15.001.112

თანამდებობა	გვარი	ხელმოწერა	თარიღი
არქიტექტორი	გ.ძიძიაშვილი		
შემსრულებელი	გ.ძიძიაშვილი		

მასშტაბი	1:150	ნახაზი	სიმაღლის განმსაზღვრელი ჭრილი
თარიღი			
სტადია	ფურცელი	6	