საქართველო

ქალაქი თბილისი, სავაჭრო-საბითუმო ბაზა, "ცეკავშირი: მიმდებარედ, (ნაკვ. 01/022) 3218კვ.მ არასასოფლო-სამეურნეო დანიშნულების ს/კ № 01.19.15.001.129 მიწის ნაკვეთის ტოპოგრაფიული

გეგმა

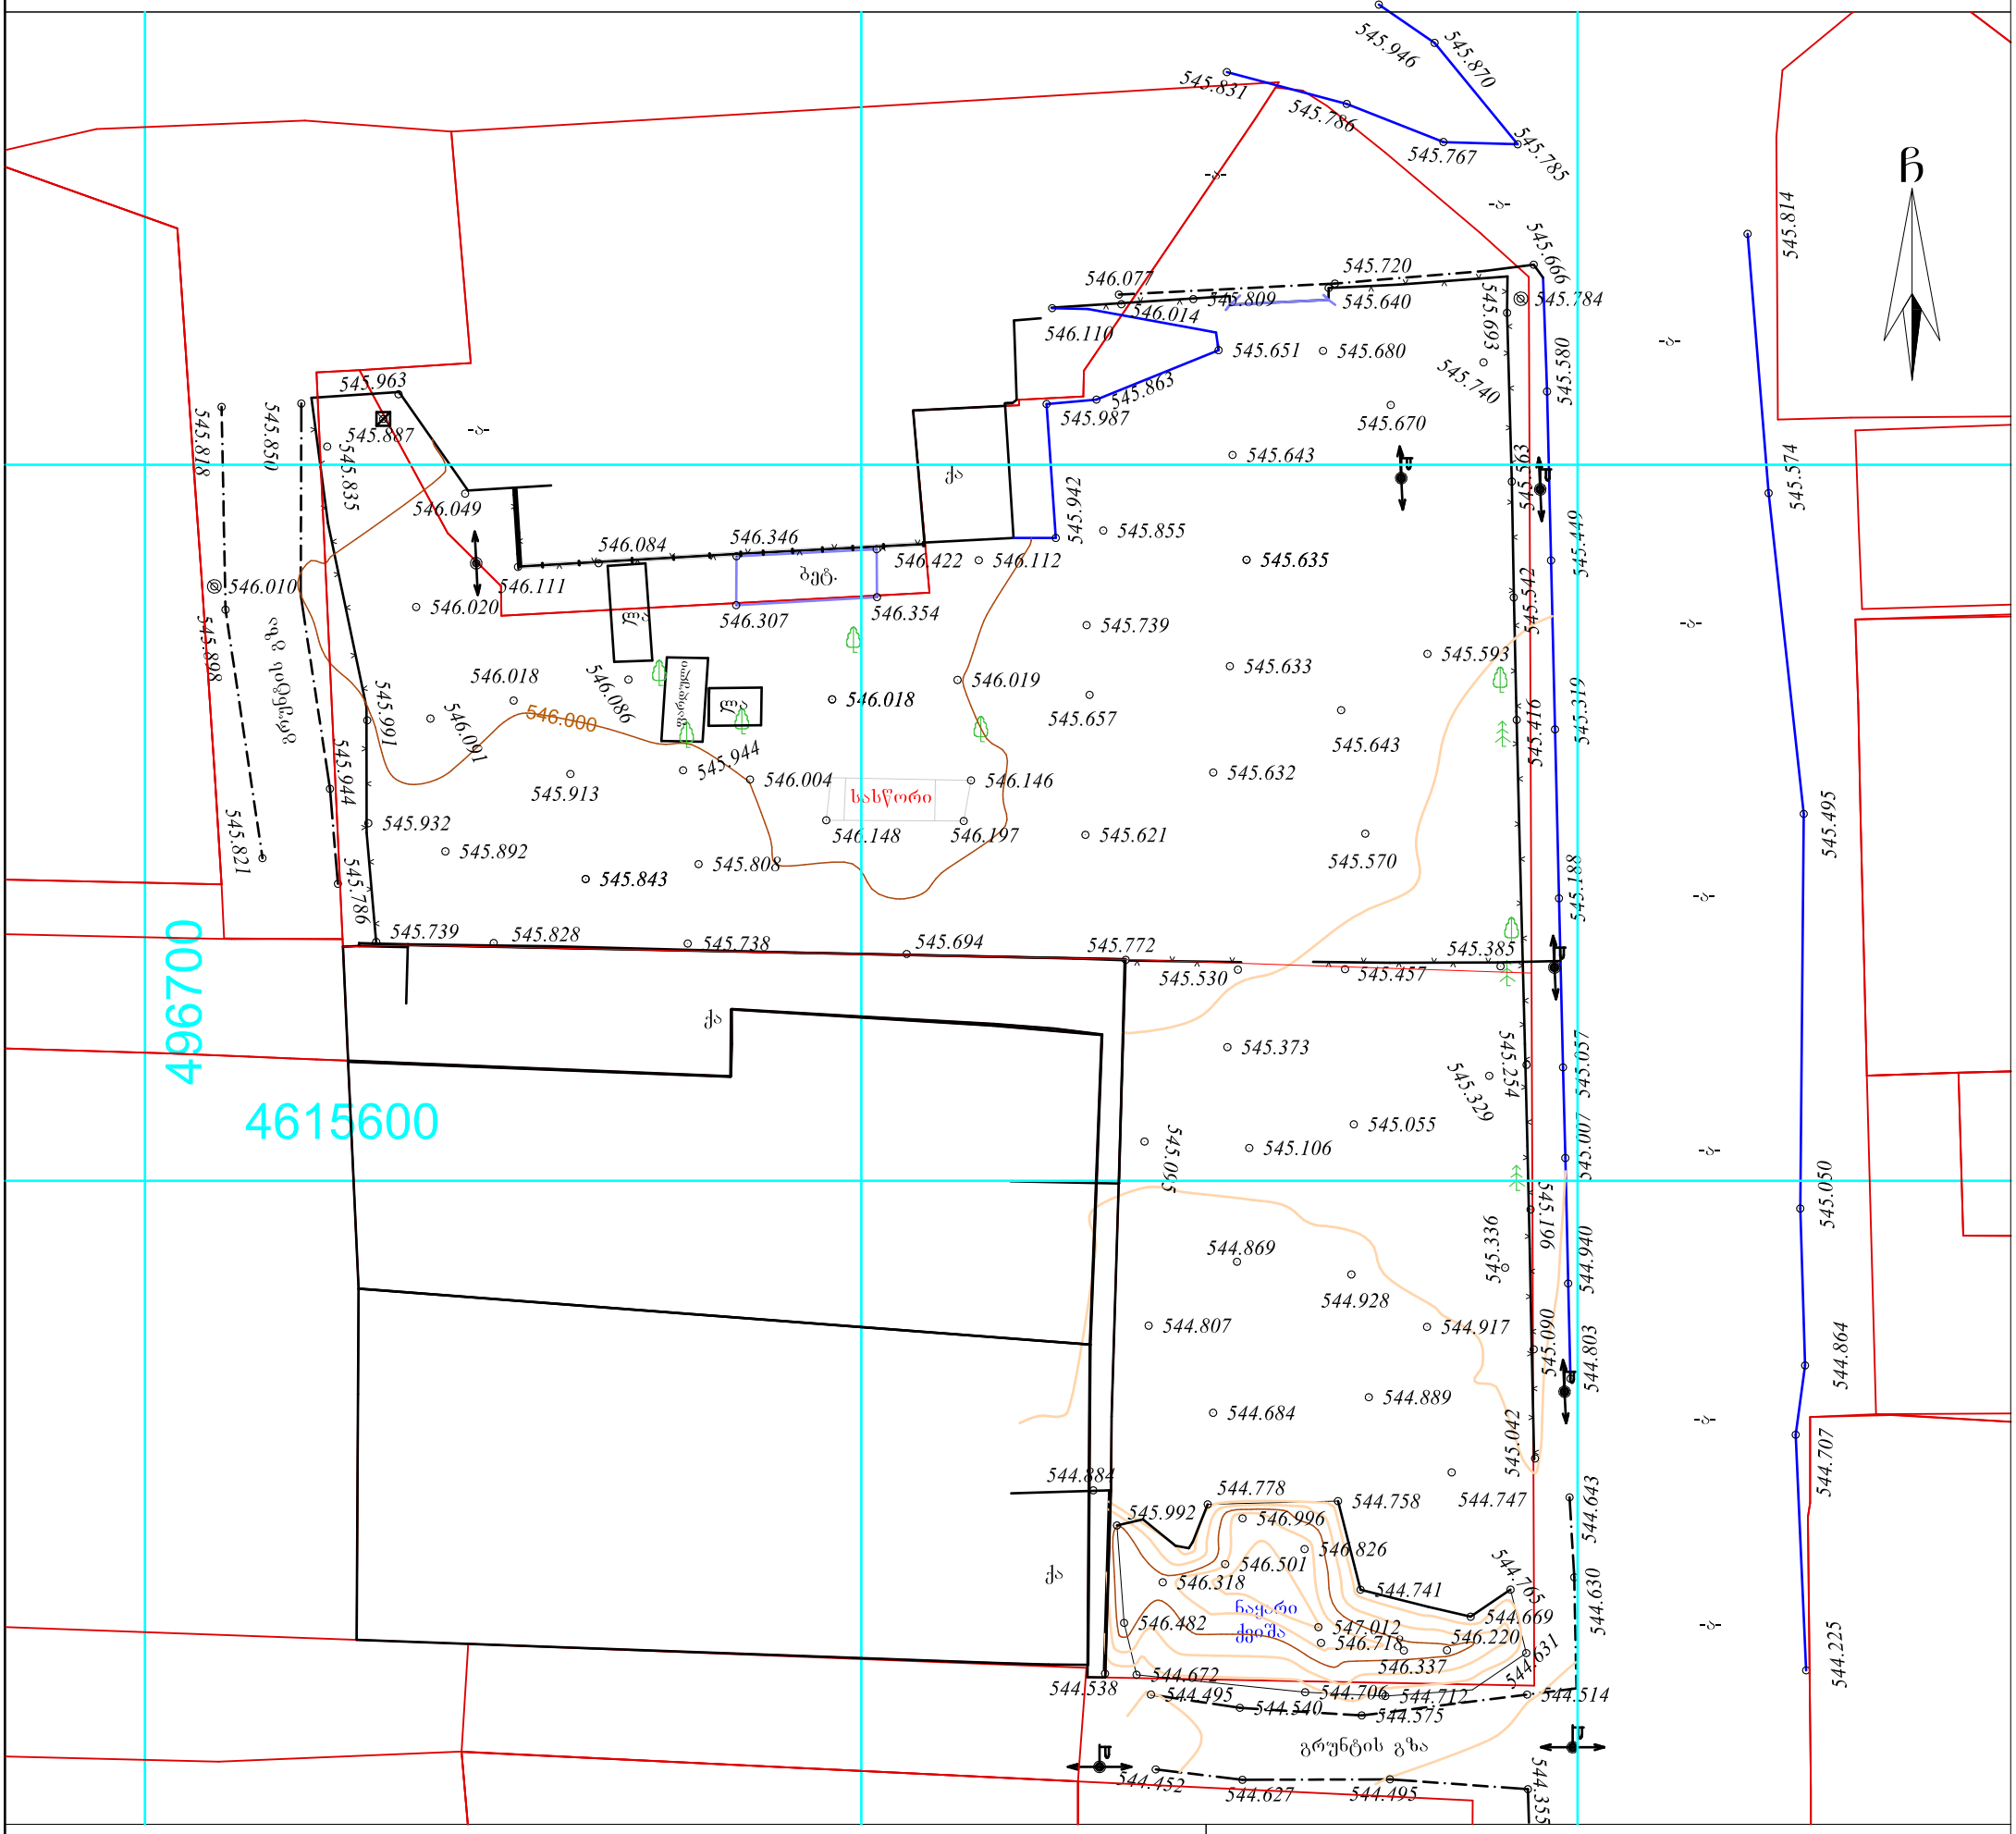

პირობითი აღნიშვნები

WGS 1984-ის კოორდინატთა სისტემის UTM პროექცია

ძს	საცხ. შენობა	ბორდიული	ჭიშკარი
ძა	არასაცხ. შენობა	ხის ღობე	
	ფარდული	ღობე	ბეტონი
	მშენებარე შენობა	ქვის კედელი	წ წყალგაყვანილობა
	სატრანსფორ. ჯიხური	კედელი	გ გაზი
	ხეები	ფლატე	კ კანალიზაცია
	გარე განათება	რკინიგზა	სან სანიაღვრე
		სამეთვალყურეო ჭები	კბ კავშირგაბმულობა
		ელ. გადამცემი ხაზი	ელ. ქსელები
			თბ გათბობა

შენიშვნა:1) ნაკვეთის საზღვარი (თუ იგი არის ნახაზზე) მითითებულია დამკვეთის მიერ

2) მიწის სამუშაოების შესრულებისას შეატყობინეთ კომუნიკაციის წარმომადგენლებს

შპს „ბიემჯი გრუპ“
საქართველო, თბილისი, შარტავას ქუჩა 14
მობ: 598 667070; 577 158039

LTD `BMG GROUP
14 Sartava St. Tbilisi, Georgia

ტექნიკური დირექტორი:		ზ. ბასილაძე
აზომა:		დ. ჭაია
დახაზა:		დ. ჭაია
დამკვეთი:		შპს "ერთობა"
მაშტაბი: 1:500		09.01.2021 წ.

გენგეგმა მ 1:500

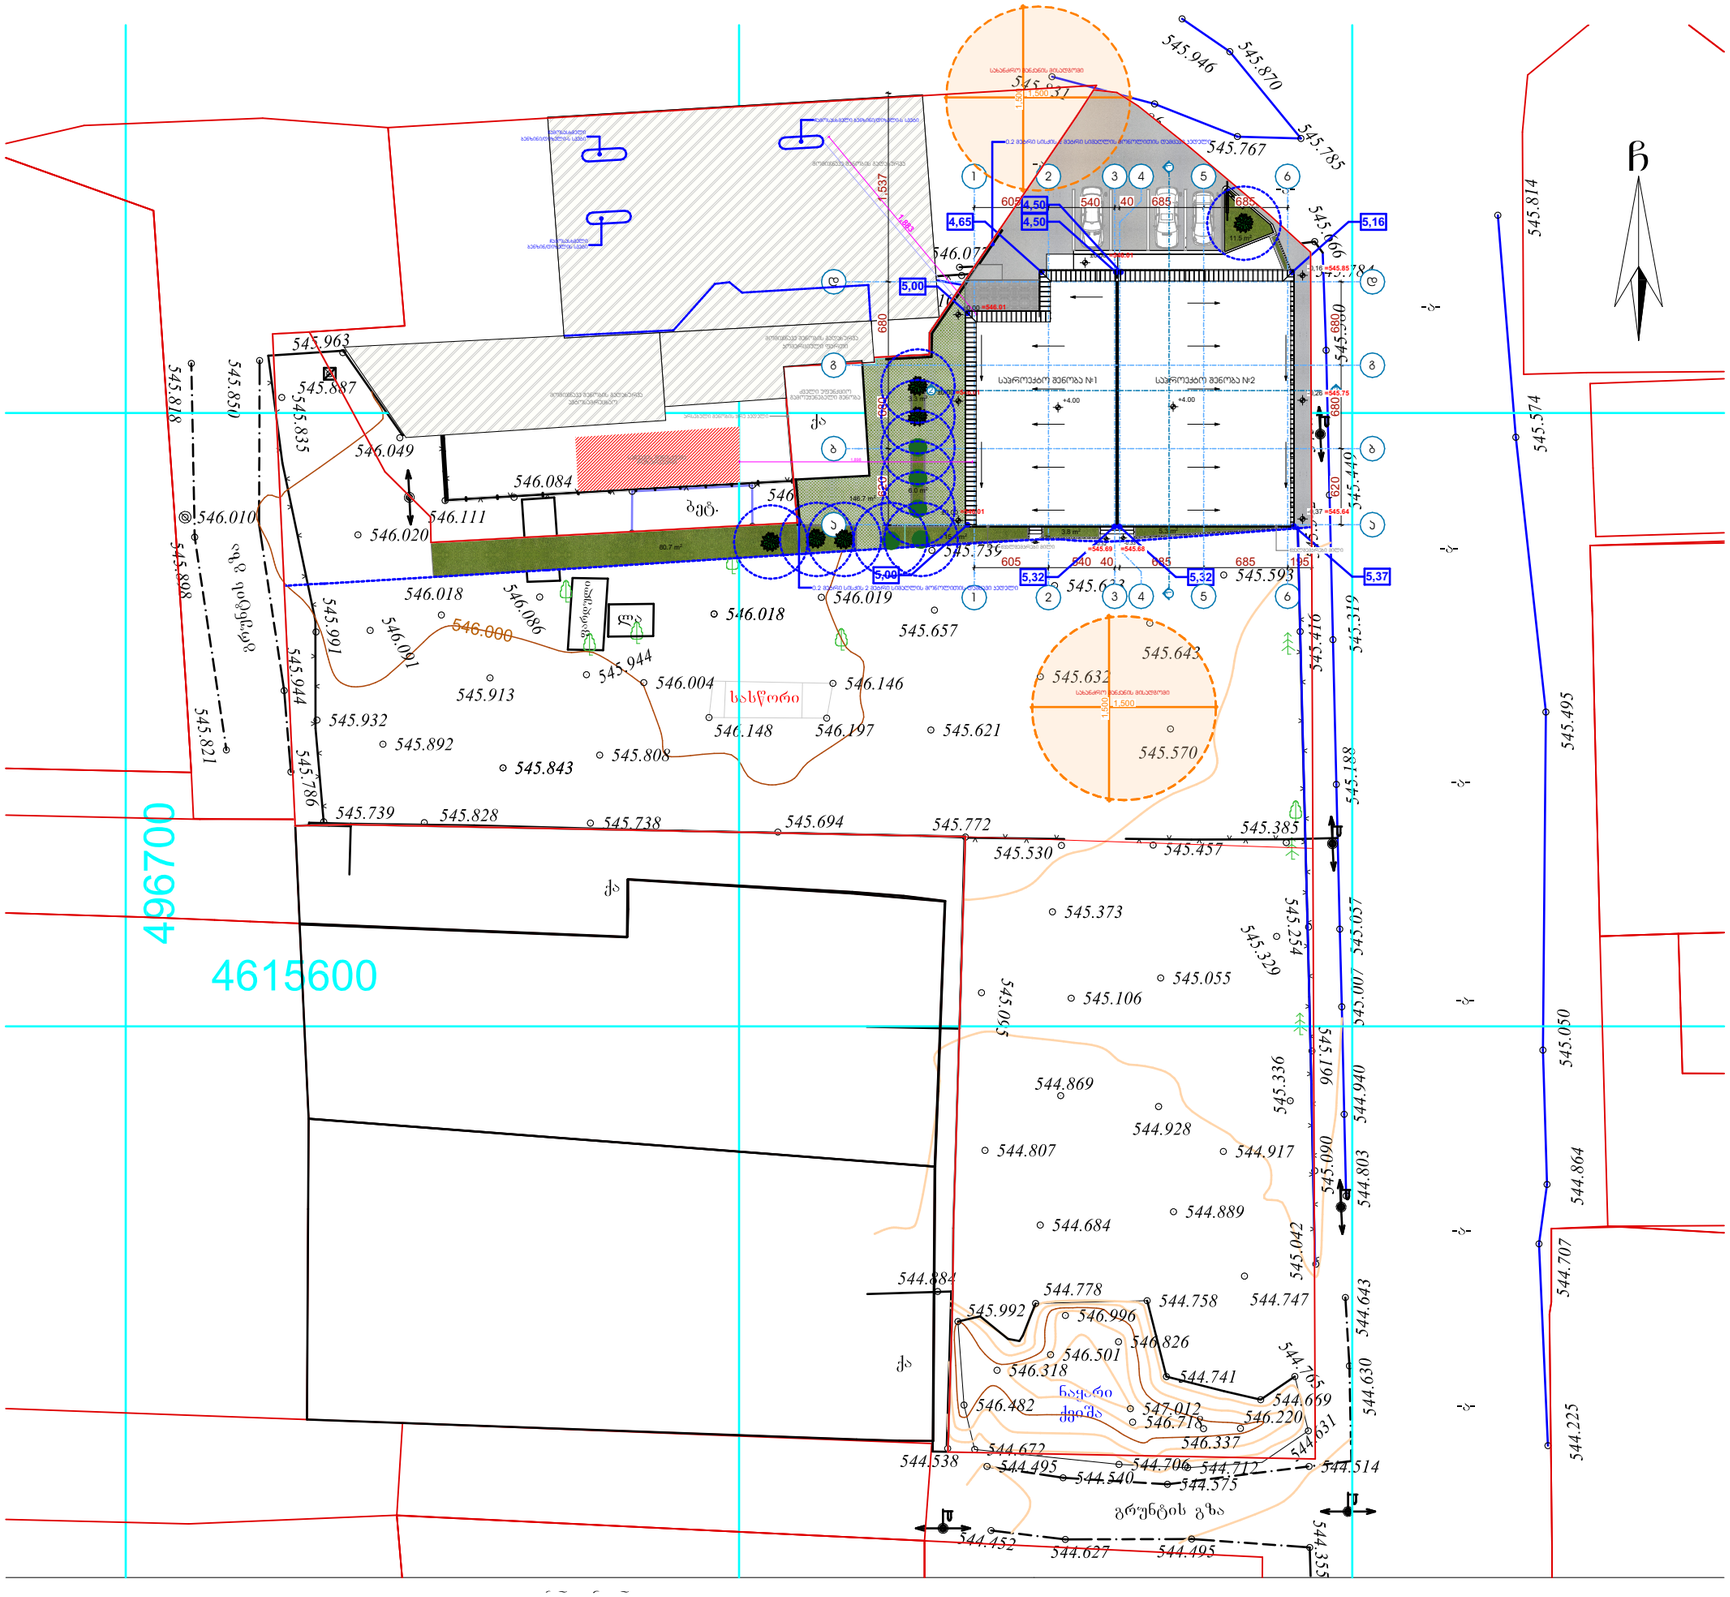

ფორმატი	
ექსპლიკაცია:	

პროექტის სახელწოდება

მრავალფუნქციური კომპლექსი
(სწრაფი ჯვების ობიექტი, მაღაზია, აფთიაქი)

მისამართი

მის: ქ.თბილისი, საბჭრო-საბითუმო ბაზა "ცეკავშირი", მიმდებარედ ნაკვ. (01/022) ს/კ 01.19.15.001.129

თანამდებობა	გვარი	ხელმოწერა	თარიღი
არქიტექტორი	გ.ძიძიგაშვილი		
მემსრულებელი	გ.ძიძიგაშვილი		

მასშტაბი	1:500	ნახაზი
თარიღი		გენგეგმა
სტადია	ფურცელი	2

გენგეგმა მ 1:200

ფორმატი

ექსპლიკაცია:

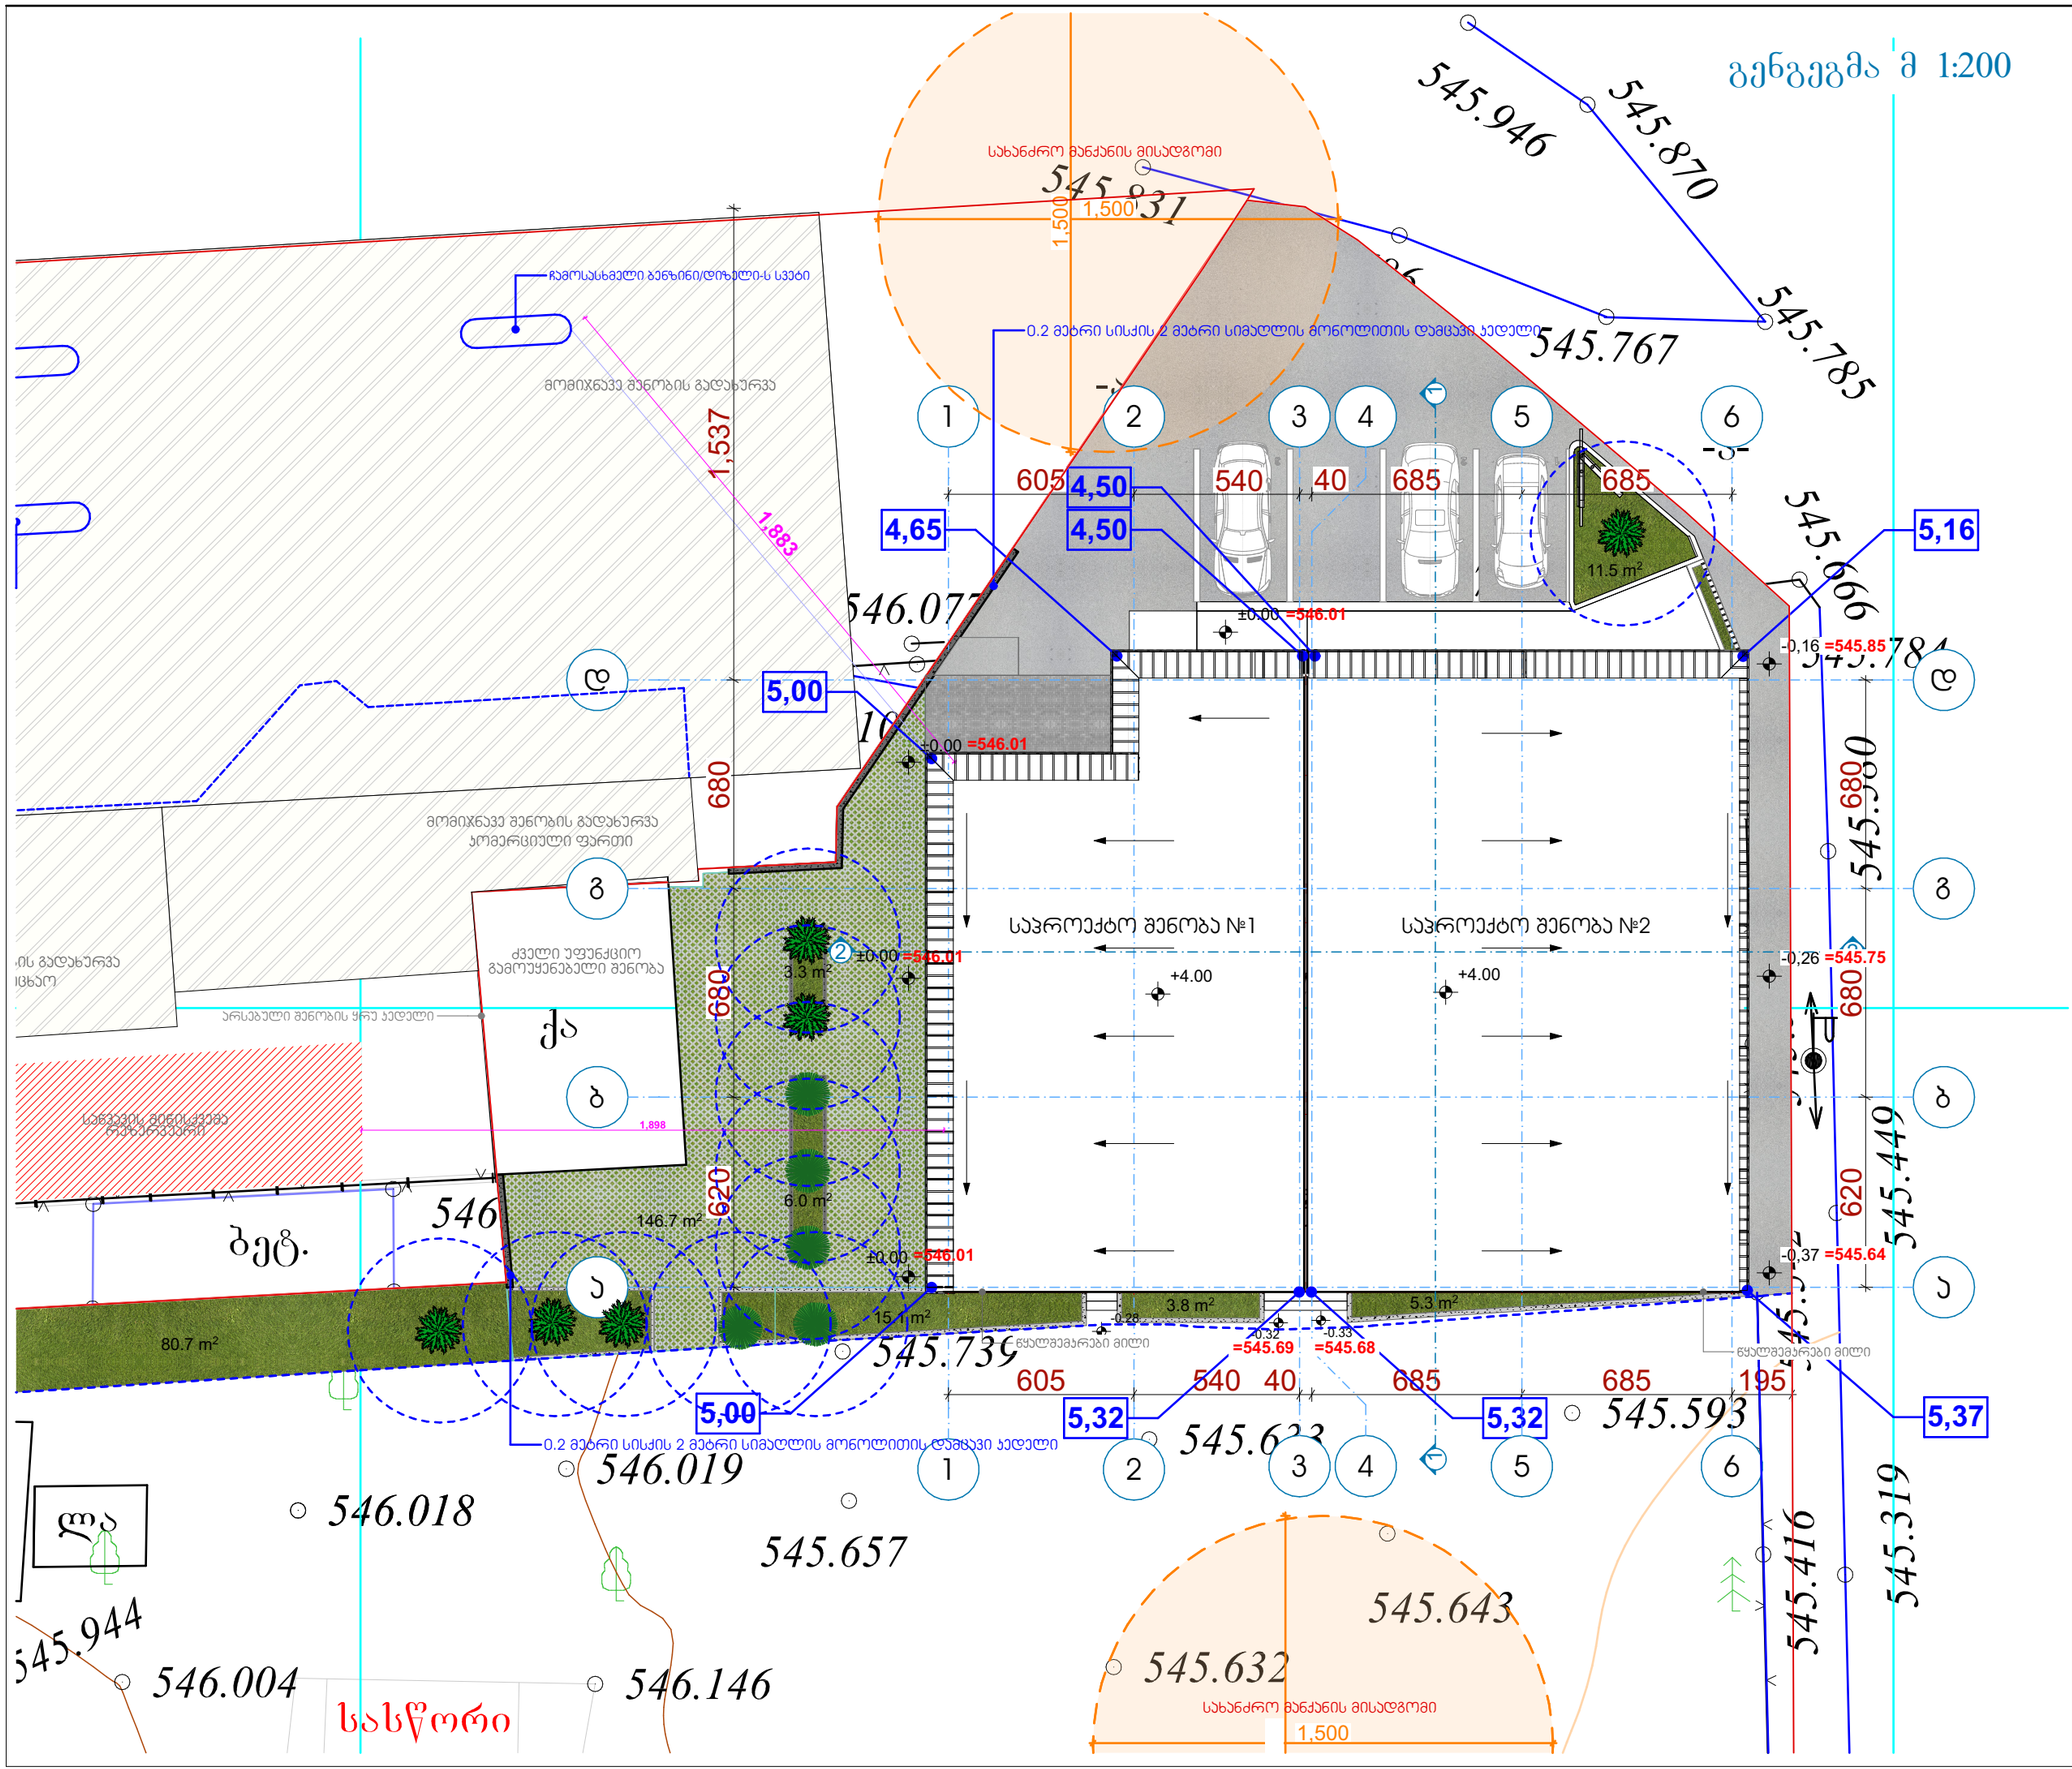

პროექტის სახელწოდება

მრავალფუნქციური კომპლექსი
(სწრაფი კვების ობიექტი, მაღაზია, აფთიაქი)

მისამართი

მის: ქ.თბილისი, სავაჭრო-საბითუმო ბაზა "ცეკავშირი", მიმდებარედ ნაკვ. (01/022) ს/კ 01.19.15.001.129

თანამდებობა	გვარი	ხელმოწერა	თარიღი
არქიტექტორი	გ.ძიძიავშვილი		
შემსრულებელი	გ.ძიძიავშვილი		

მასშტაბი	1:200	ნახაზი	გენგეგმა
თარიღი			
სტადია	ფურცელი	3	