



ექსპლიკაცია

ნახაზის სახელწოდება:

საწყობის არქიტექტურული პროექტი

ობიექტის მის:

ქ.თბილისი, სოფელი დიდი ლილო

აქსონომეტრიული ხედები

დირექტორი		ვ.გაი
არქიტექტორი		ვ.გაი
არქიტექტორი		რევაზ შარაშიძე
დამკვეთი		ნანა ბასილია
მასშტაბი	ფურცელი	თარიღი
1:200		2022 წ

შ.პ.ს პირველწყარო





ექსპლიკაცია

ნახაზის სახელწოდება:

საწყობის არქიტექტურული პროექტი

ობიექტის მის:

ქ.თბილისი, სოფელი დიდი ლილო

აქსონომეტრიული ხედები

დირექტორი		ვ.გაი
არქიტექტორი		ვ.გაი
არქიტექტორი		რევაზ შარაშიძე
დამკვეთი		ანა ბასილია
მასშტაბი	დამრეცელი	თარიღი
1:200		2022 წ

შ.პ.ს პირველწყარო



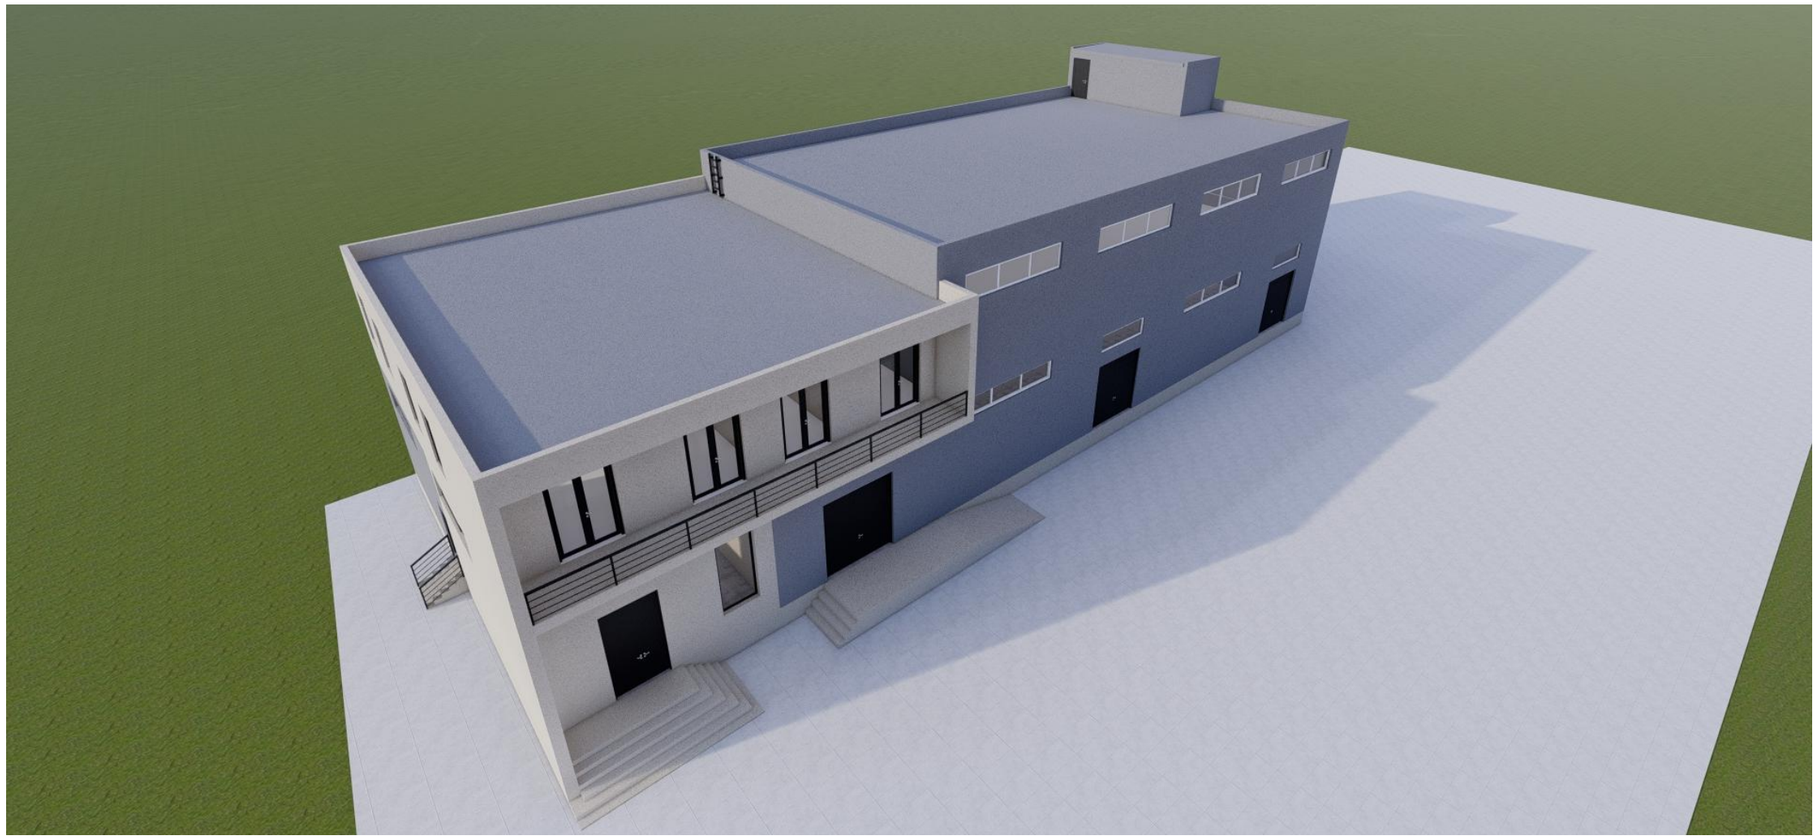

ექსპლიკაცია

ნახაზის სახელწოდება:

საწყობის არქიტექტურული პროექტი

ობიექტის მის:

ქ.თბილისი, სოფელი დიდი ლილო

აქსონომეტრიული ხედები

დირექტორი		ვ.გაი
არქიტექტორი		ვ.გაი
არქიტექტორი		რევაზ შარაშიძე
დამკვეთი		ანა ბასილია
მასშტაბი	ფორმატი	თარიღი
1:200		2022 წ

შ.პ.ს პირველწყარო



ექსპლიკაცია

ნახაზის სახელწოდება:

საწყობის არქიტექტურული პროექტი

ობიექტის მის:

ქ.თბილისი, სოფელი დიდი ლილო

ფოტომონტაჟი

დირექტორი		ვ.გაი
არქიტექტორი		ვ.გაი
არქიტექტორი		რევაზ შარაშიძე
დამკვეთი		ლანა ბასილია
მასშტაბი	ფორმატი	თარიღი
1:200		2022 წ

შ.პ.ს პირველწყარო