საწყობი №01/1 (№8)
არსებული ჭრილი „1-1„

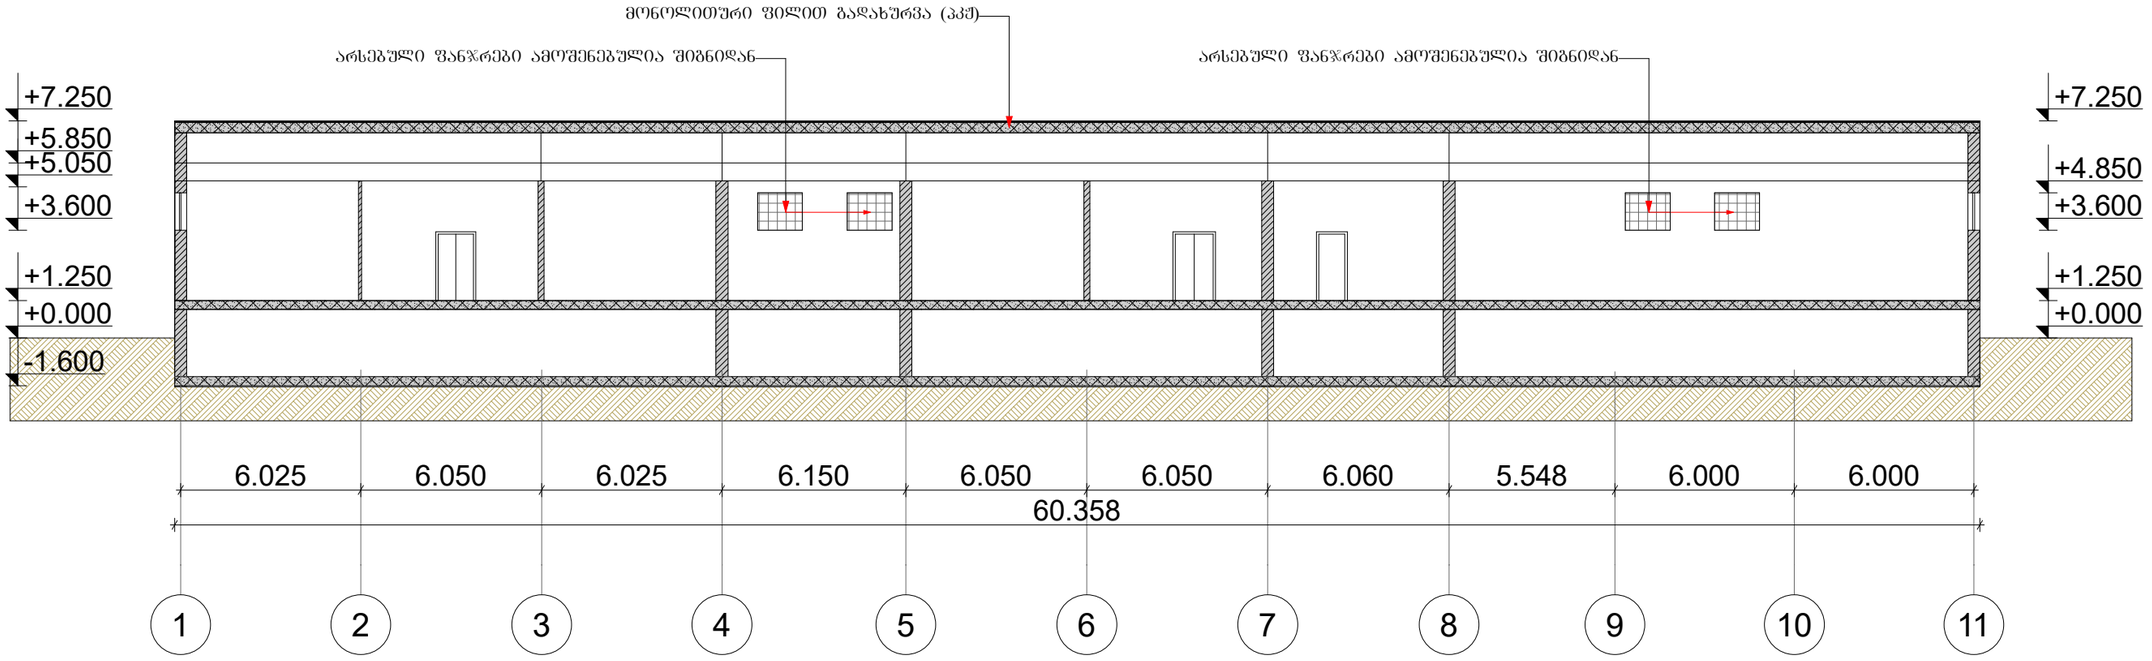

დამკვეთი	შ.პ.ს "საქსპეცტრანსი" **ს/კ 205064446**	თანამდებობა	სახელი,გვარი	ხელმოწერა	დაკვეთა 22SP01	
მისამართი	ქ.თბილისი,რეზო გაბაშვილის ქ. №71,№71ა,№71ბ,№71გ,№71დ,№71ე	დირექტორი	დავით მინაძე		მასშტაბი	1:100
პროექტი	**საწყობი №01/1 რეკონსტრუქციის პროექტი**	არქიტექტორი	გია ენდელაძე		ფორმატი	DWG/PDF A3
		კონსტრუქტორი	რამაზ ენდელაძე		თარიღი	1.02.2023
ნახაზი	**საწყობი №01/1 ჭრილი „1-1„**				გვერდი	

საწყობი №01/1 (№8)
არსებული ჭრილი „2-2„

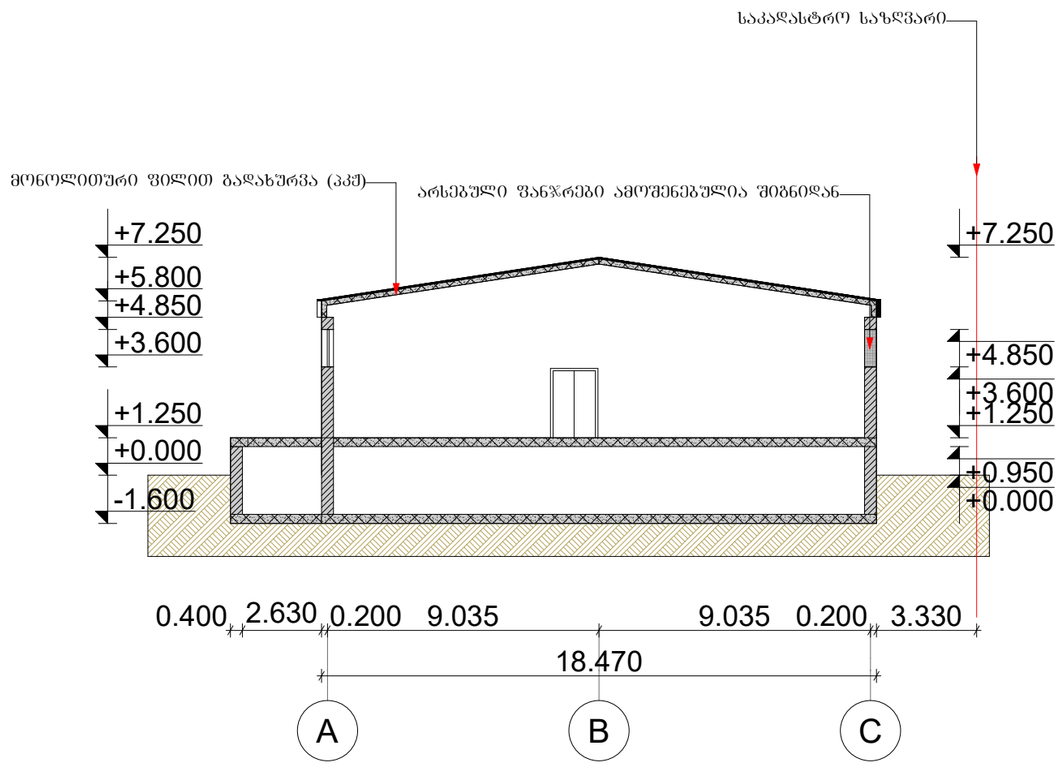

STUDIO 168	დამკვეთი	შ.პ.ს "საქსპეცტრანსი" **ს/კ 205064446**	თანამდებობა	სახელი,გვარი	ხელმოწერა	დაკვეთა 22SP01	
	მისამართი	ქ.თბილისი,რეზო გაბაშვილის ქ. №71,№71ა,№71ბ,№71გ,№71დ,№71ე	დირექტორი	დავით მინაძე		მასშტაბი	1:100
	პროექტი	**საწყობი №01/1 რეკონსტრუქციის პროექტი**	არქიტექტორი	გია ენდელაძე		ფორმატი	DWG/PDF A3
			კონსტრუქტორი	რამაზ ენდელაძე		თარიღი	1.02.2023
	ნახაზი	**საწყობი №01/1 ფასადი „1-6„**				გვერდი	

საწყობი №01/1 (№8)
სარეკონსტრუქციო ჭრილი „1-1„

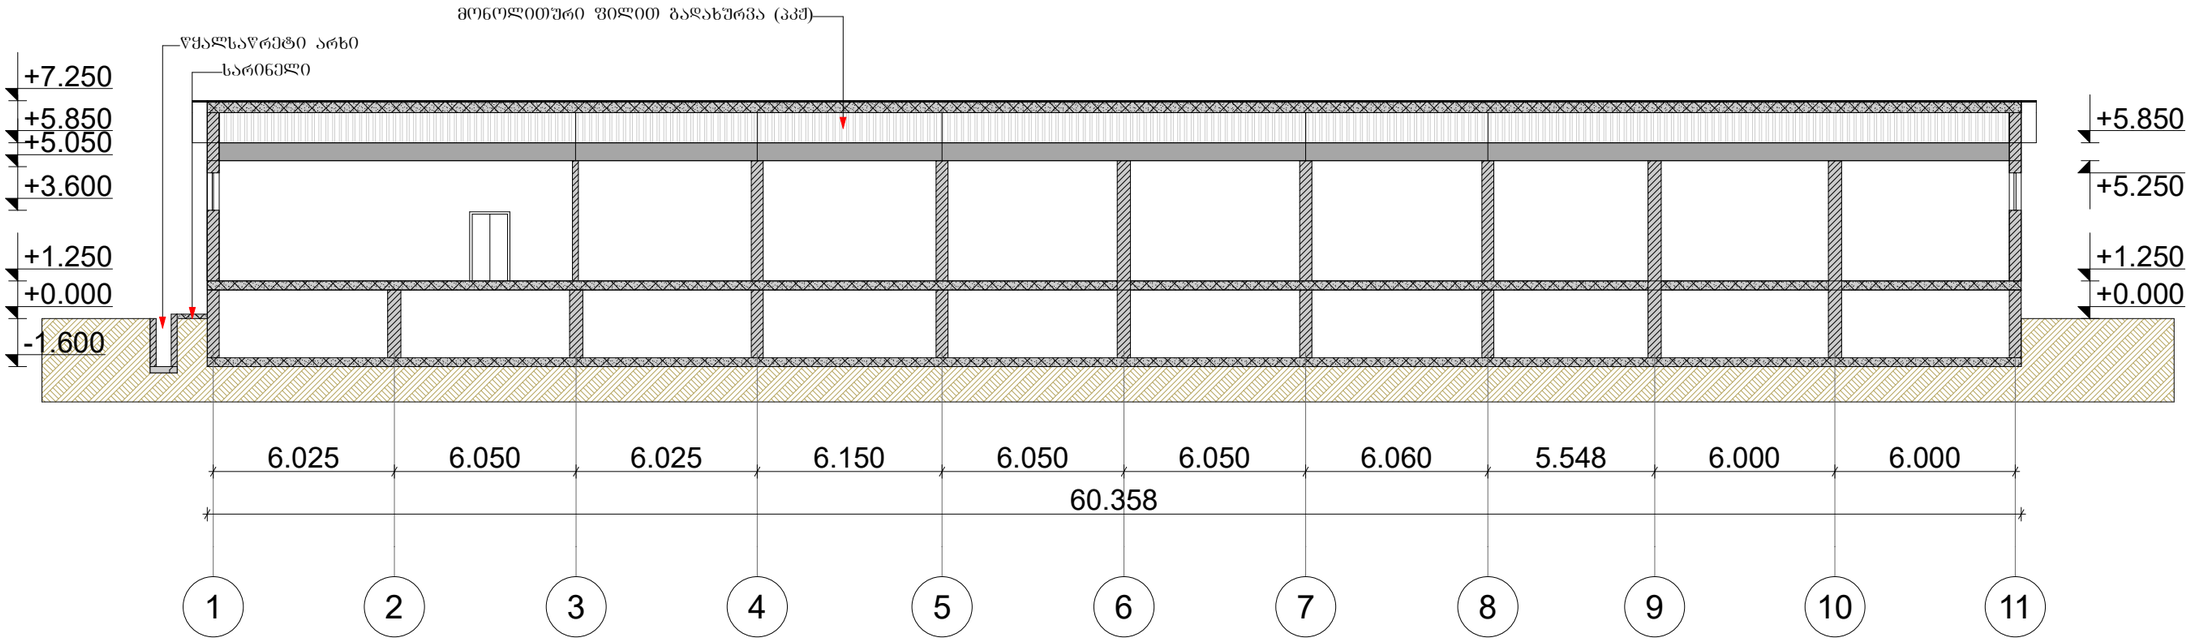

STUDIO 168	დამკვეთი	შ.პ.ს "საქსპეცტრანსი" **ს/კ 205064446**	თანამდებობა	სახელი,გვარი	ხელმოწერა	დაკვეთა 22SP01	
	მისამართი	ქ.თბილისი,რეზო გაბაშვილის ქ. №71,№71ა,№71ბ,№71გ,№71დ,№71ე	დირექტორი	დავით მინაძე		მასშტაბი	1:100
	პროექტი	**საწყობი №01/1 რეკონსტრუქციის პროექტი**	არქიტექტორი	გია ენდელაძე		ფორმატი	DWG/PDF A3
			კონსტრუქტორი	რამაზ ენდელაძე		თარიღი	1.02.2023
	ნახაზი	**საწყობი №01/1 ჭრილი„1-1„**				გვერდი	

საწყობი №01/1 (№8)
სარეკონსტრუქციო ჭრილი „2-2„

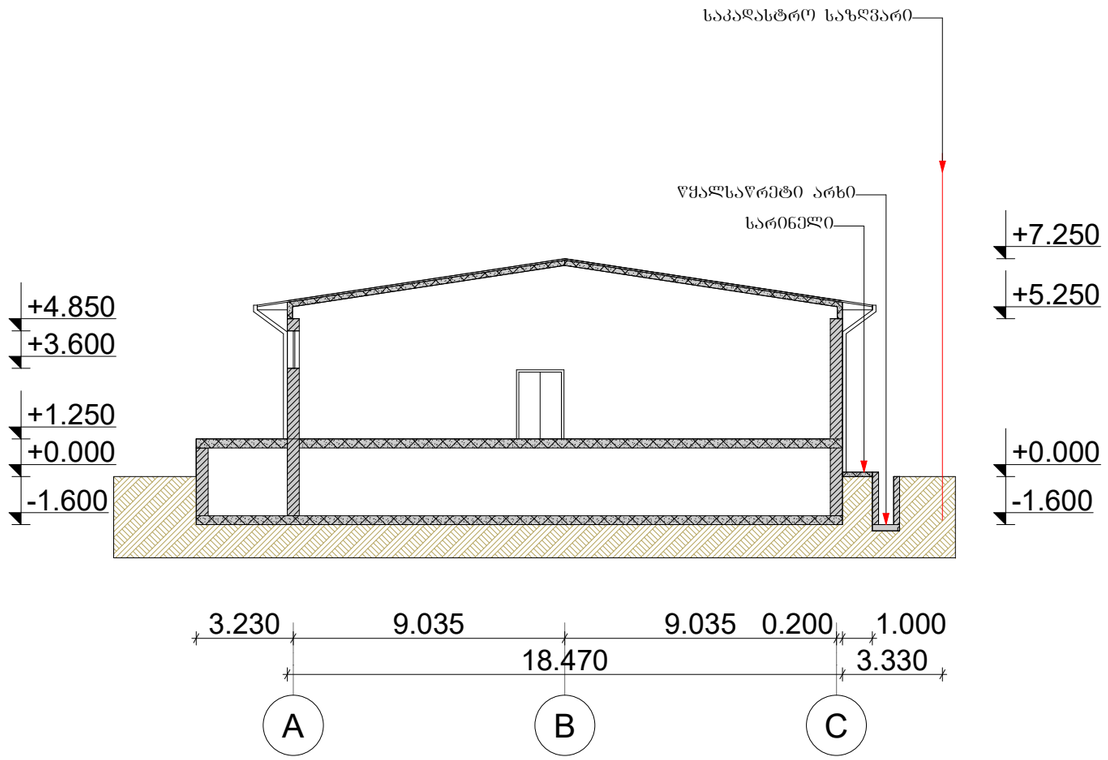

STUDIO 168	დამკვეთი	შ.პ.ს "საქსპეცტრანსი" **ს/კ 205064446**	თანამდებობა	სახელი,გვარი	ხელმოწერა	დაკვეთა 22SP01	
	მისამართი	ქ.თბილისი,რეზო გაბაშვილის ქ. №71,№71ა,№71ბ,№71გ,№71დ,№71ე	დირექტორი	დავით მინაძე		მასშტაბი	1:100
	პროექტი	**საწყობი №01/1 რეკონსტრუქციის პროექტი**	არქიტექტორი	გია ენდელაძე		ფორმატი	DWG/PDF A3
	ნახაზი	**საწყობი №01/1 ჭრილი „2-2„**	კონსტრუქტორი	რამაზ ენდელაძე		თარიღი	1.02.2023
						გვერდი	