
W r i l i 1-1 m 1:200

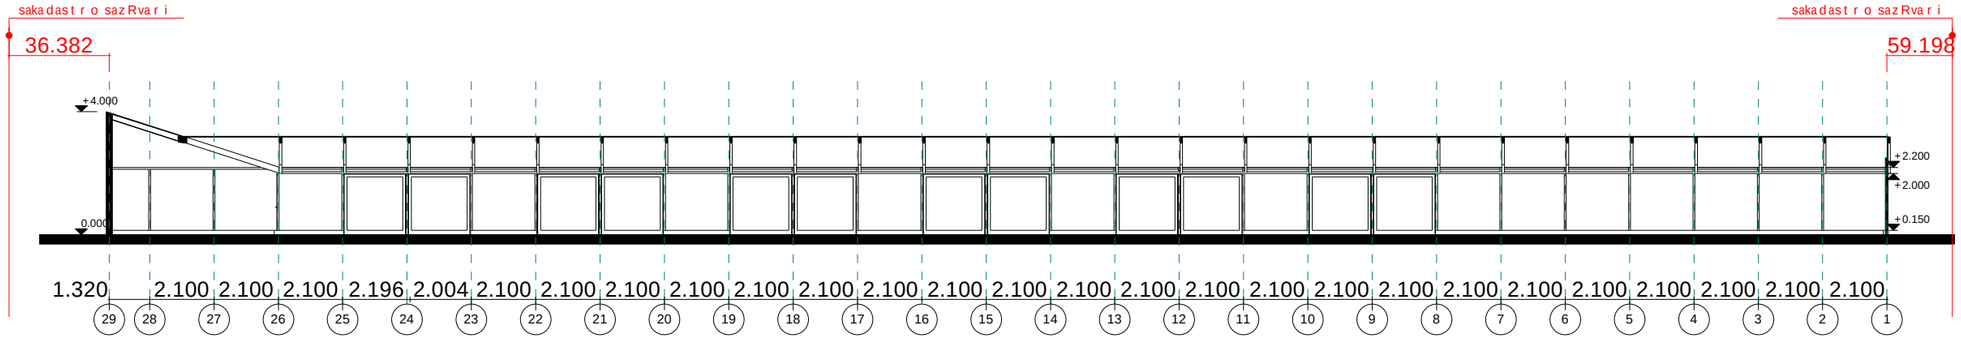

q. Tbi l isi, moskovis gamzi r is dasawyisSi, avt ogasama r Ti sadgur is mimdeba r ed miwis nakveT z esa Tbur is pr oeqti

BG

pi r obiTi niSnebi


eqsp l ikacia

stadia	proeqti	
furceli	A-3	
furclebi		
Tanamdeboba	gvari	xel.
direqtori	g.bendeliani	
arqiteqtori	n.nasariZe	
Seamowma	g.bendeliani	

saTburi

Sps "bijji"

Wrili 2-2 m 1:100

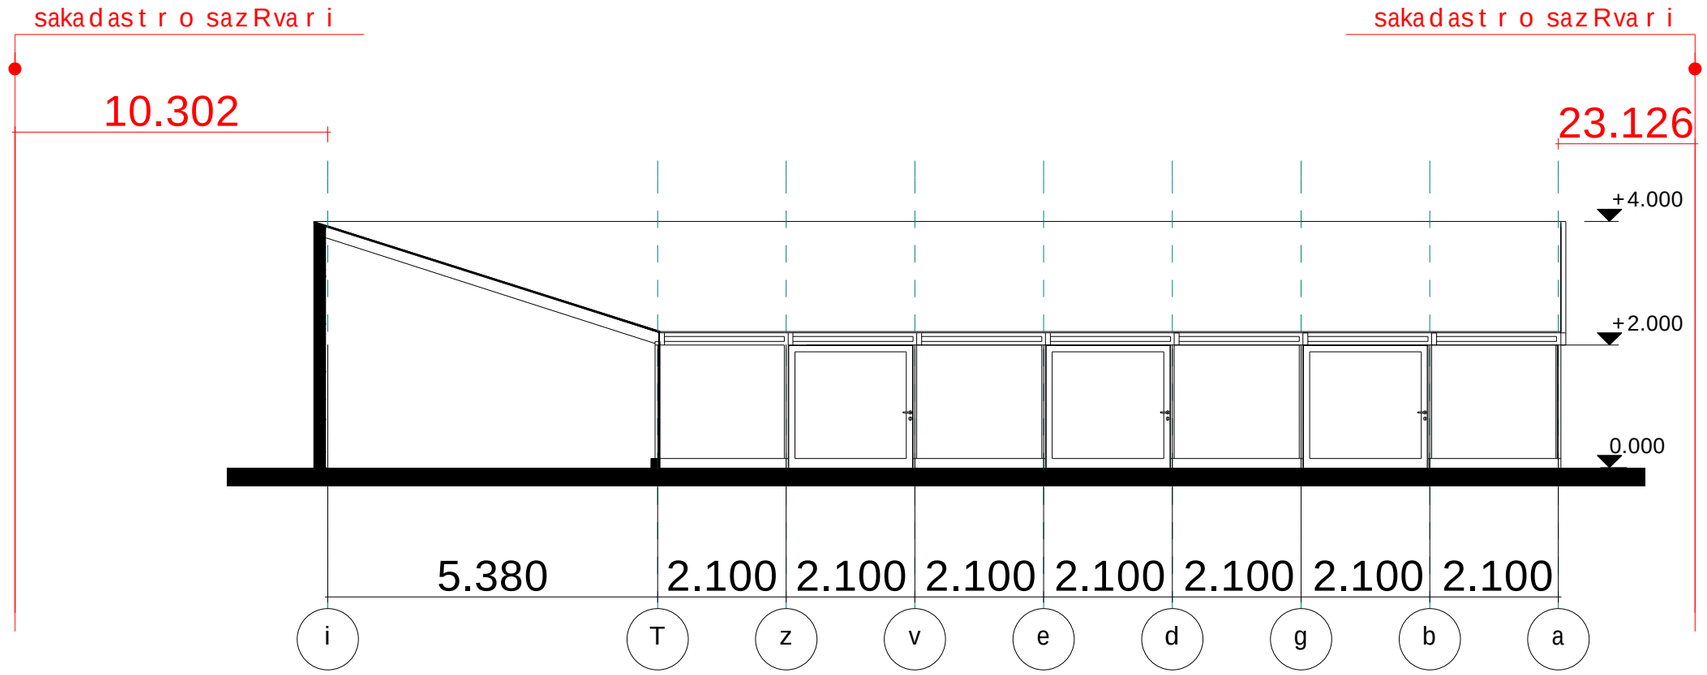

q.Tbili si, moskovis gamzi ris dasawyisSi, avtogasamarTi sadguri s mimdebared miwis nakveTze saTburi s proeqti

BG

pirobiTi niSnebi

eqsplikacia

stadia	proeqti	
furceli	A-3	
furclebi		
Tanamdeboba	gvari	xel.
direqtori	g.bendeliani	
arqiteqtori	n.nasariZe	
Seamowma	g.bendeliani	

saTburi

Sps "bijji"