ფასადი ა-ბ ღერძებზე

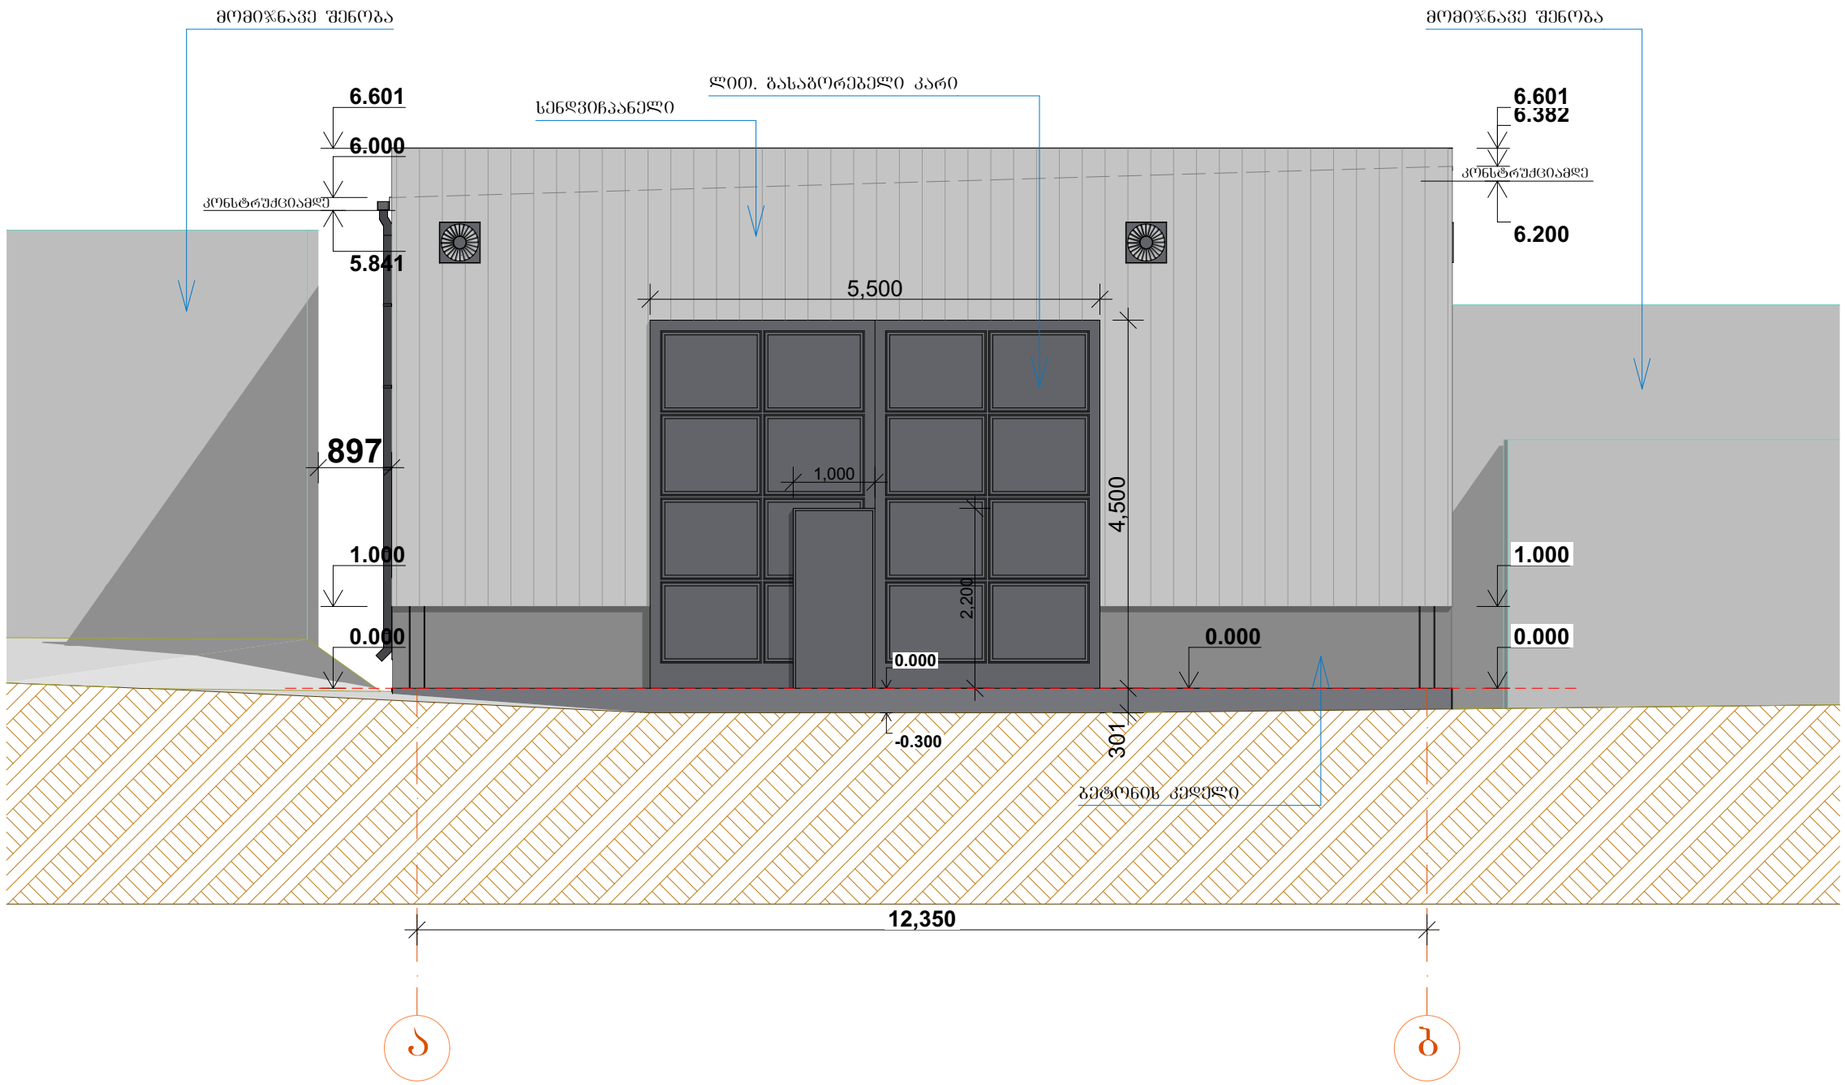

დამკვეთი : შპს "თბილაბრეშუმი"	
ს/ნ 200003174	
მისამართი: გურამიშვილის გამზირი #64 ს/კ 01.12.01.005.626	
პროექტის დასახელება: მშრალი მასალების საწყობი	
ნახაზის დასახელება: ფასადი ა-ბ ღერძებზე	
სტატუსი	არქიტექტურული პროექტი
სარევიზიო ისტორია	
არქიტექტორი: დიანა რეხვიაშვილი	
შესრულა: დიანა რეხვიაშვილი	
მასშტაბი:	
ფორმატი: A-3	გვერდი: 8 / ფურცლების რაოდენობა: 28
2022 წ.	

თბილისი

გამზირი გურამიშვილი №64
ს/კ 01.12.01.005.626

ფასადი ბ-ა ღერძებზე

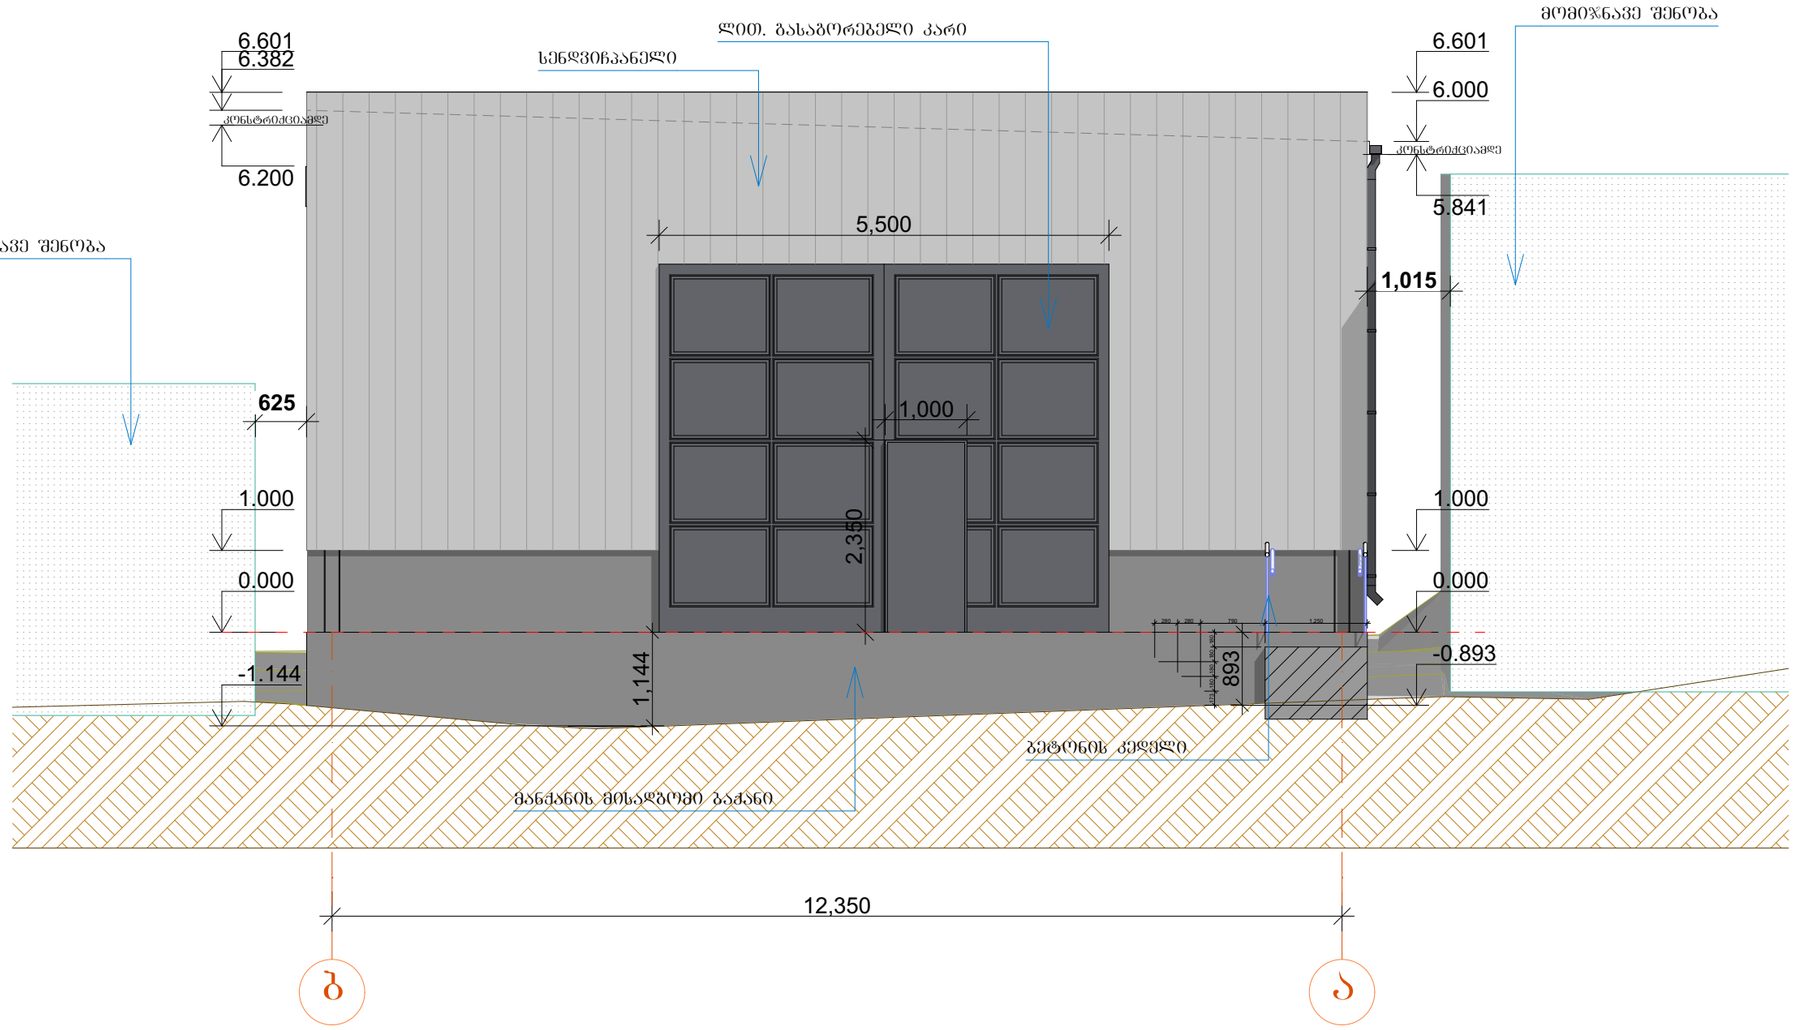

თბილისი

გამზირი გურამიშვილი №64
ს/კ 01.12.01.005.626

დამკვეთი : შპს "თბილაბრეშუმი"

ს/ნ 200003174

მისამართი:
გურამიშვილის გამზირი #64
ს/კ 01.12.01.005.626

პროექტის დასახელება:

მშრალი მასალების საწყობი

ნახაზის დასახელება:

ფასადი ბ-ა ღერძებზე

სტატუსი	არქიტექტურული პროექტი

სარევიზიო ისტორია

არქიტექტორი:	
დიანა რეხვიაშვილი	
შესრულა:	
დიანა რეხვიაშვილი	

მასშტაბი:

ფორმატი:	გვერდი:	ფურცლების რაოდენობა:
A-3	9	28

2022 წ.

ფასადი 1-6 ღერძებზე

თბილისი

გამზირი გურამიშვილი №64
ს/კ 01.12.01.005.626

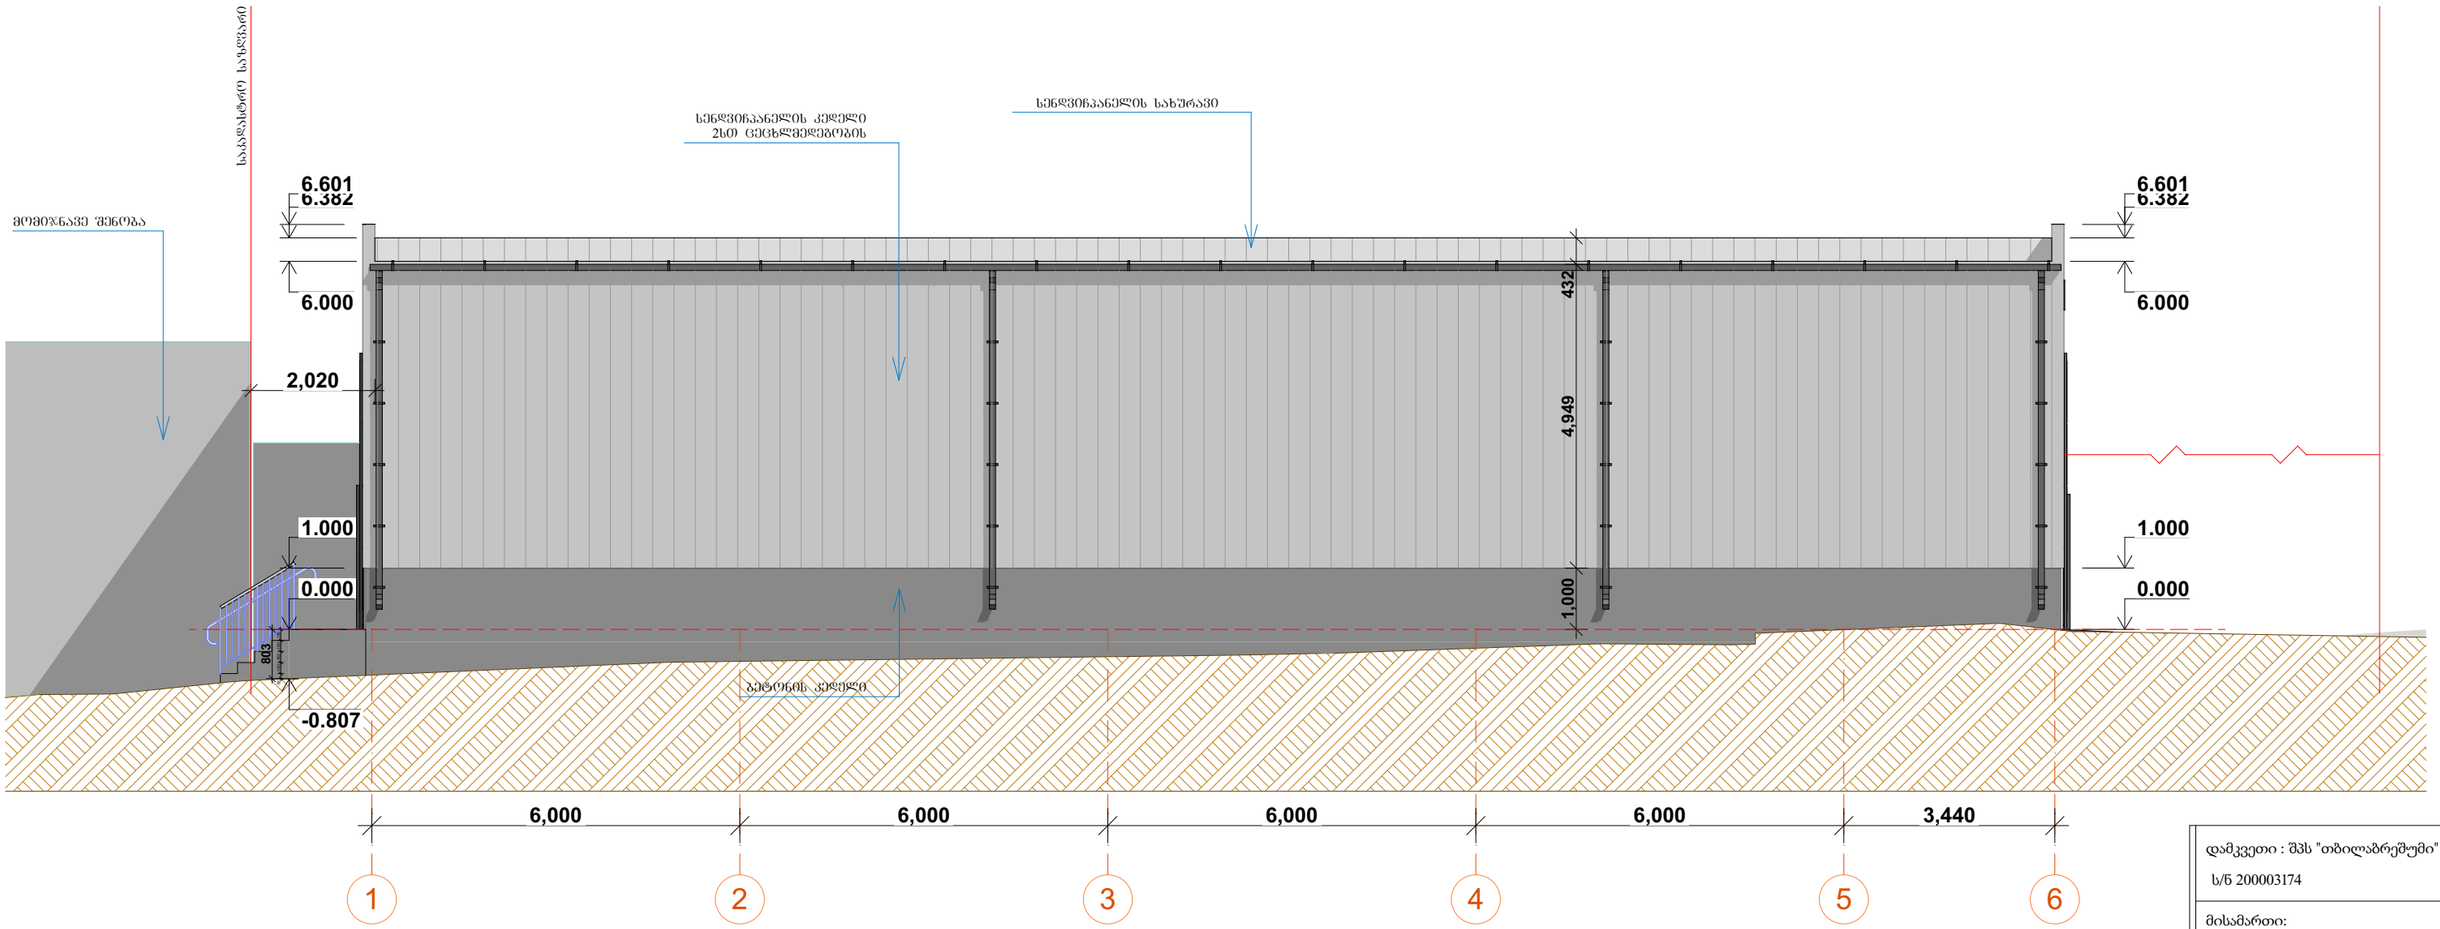

დამკვეთი : შპს "თბილაბრეშუმი"
ს/ნ 200003174

მისამართი:
გურამიშვილის გამზირი #64
ს/კ 01.12.01.005.626

პროექტის დასახელება:
მშრალი მასალების საწყობი

ნახაზის დასახელება:
ფასადი 1-6 ღერძებზე

სტატუსი	არქიტექტურული პროექტი
სარევიზიო ისტორია	
არქიტექტორი: დიანა რეხვიაშვილი	
შეასრულა: დიანა რეხვიაშვილი	
მასშტაბი:	

ფორმატი:	გვერდი:	ფურცლების რაოდენობა:
A-3	10	28

2022 წ.

ფასადი 6-1 ღერძებზე

თბილისი

გამზირი გურამიშვილი №64
ს/კ 01.12.01.005.626

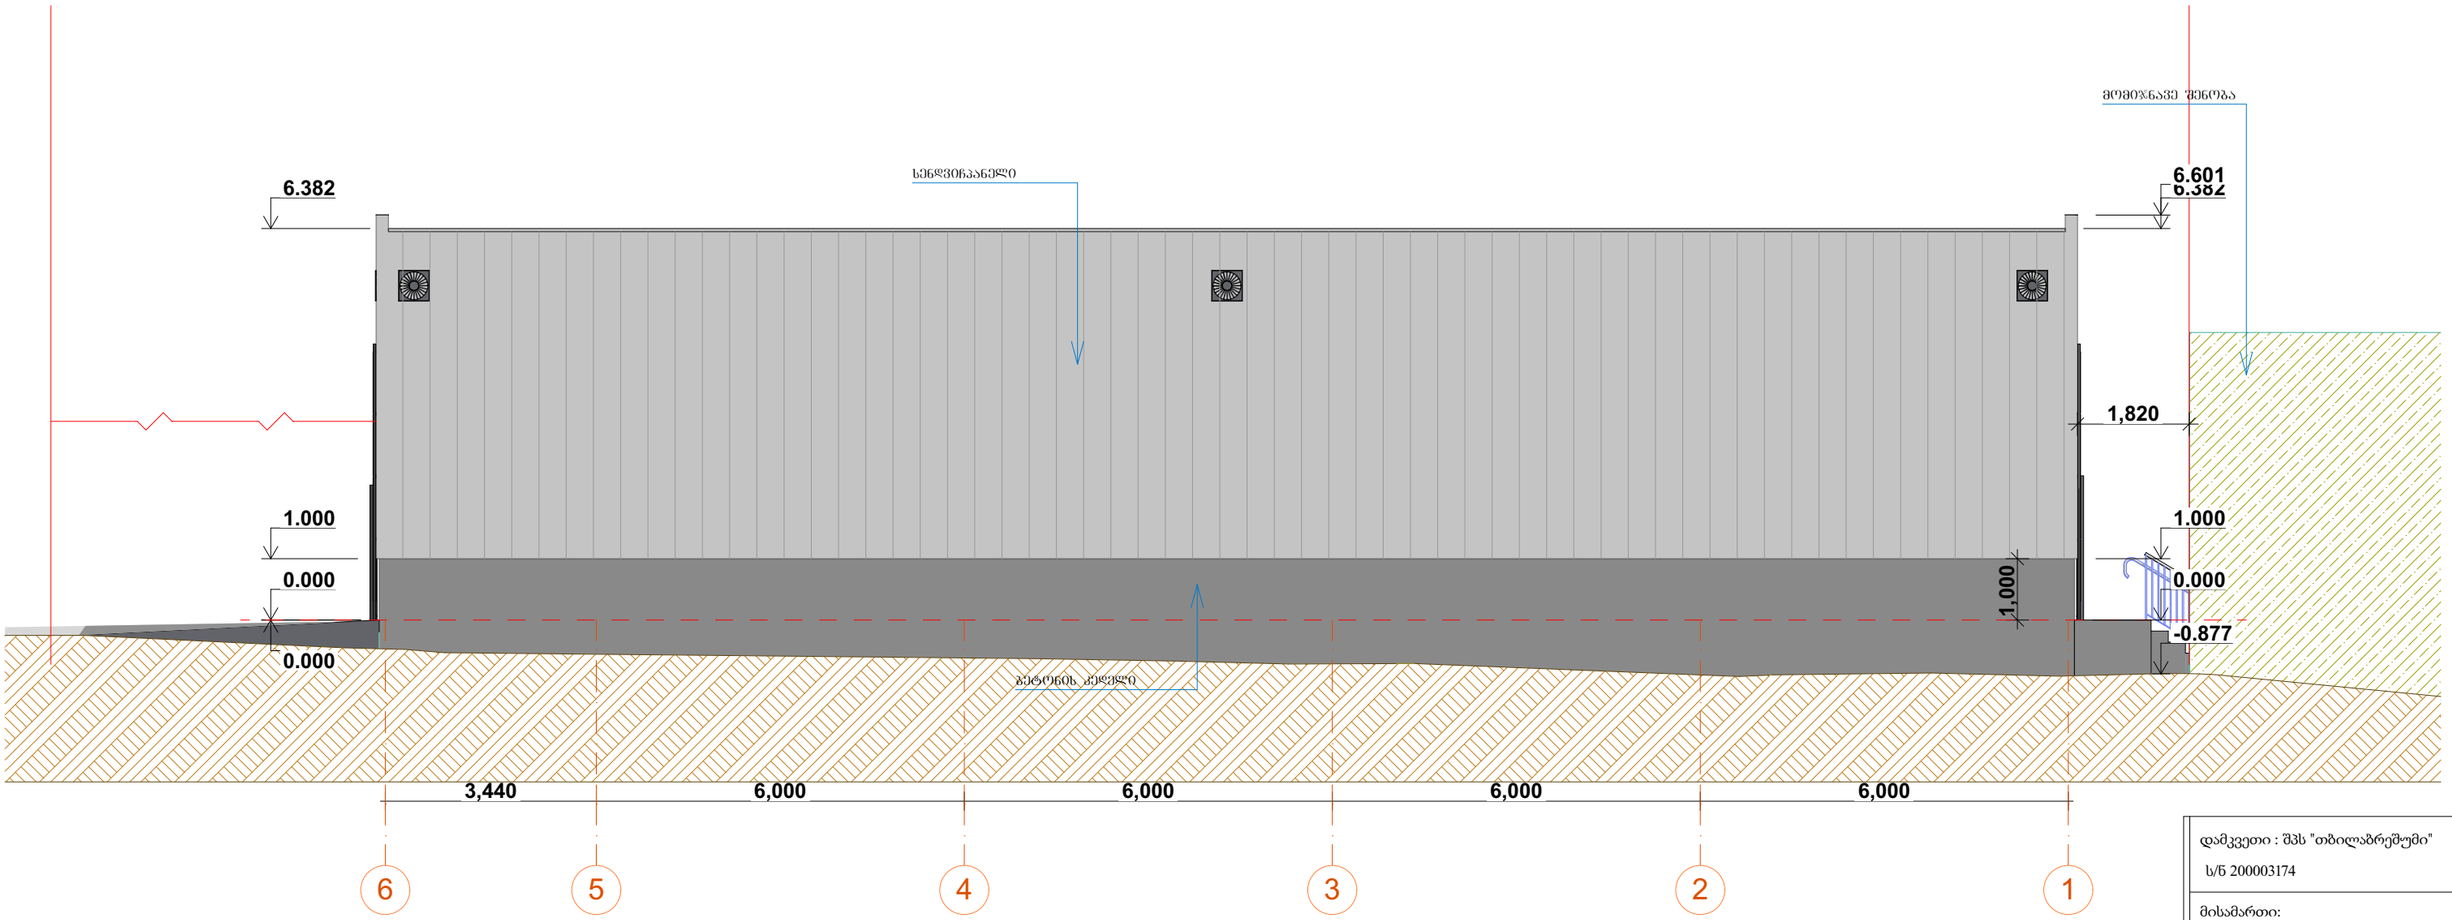

დამკვეთი : შპს "თბილაბრეშუმი"

ს/ნ 200003174

მისამართი:
გურამიშვილის გამზირი #64
ს/კ 01.12.01.005.626

პროექტის დასახელება:

მშრალი მასალების საწყობი

ნახაზის დასახელება:

ფასადი 6-1 ღერძებზე

სტატუსი	არქიტექტურული პროექტი
სარევიზიო ისტორია	
არქიტექტორი: დიანა რეხვიაშვილი	
შესრულა: დიანა რეხვიაშვილი	
მასშტაბი:	

ფორმატი:	გვერდი:	ფურცლების რაოდენობა:
A-3	13	28

2022 წ.

კარფანჯრების კლასიფიკაცია

თბილისი

გამზირი გურამიშვილი №64
ს/კ 01.12.01.005.626

	კარების კლასიფიკაცია	
დასახელება	კარი 1	კარი 2
წინხედი	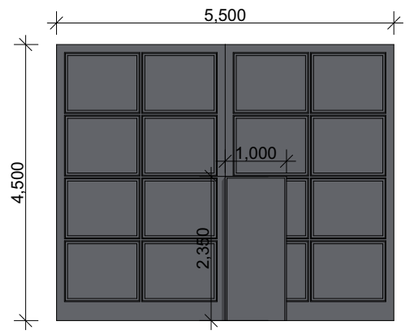	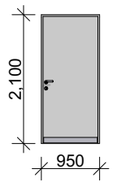
ბეჭმა	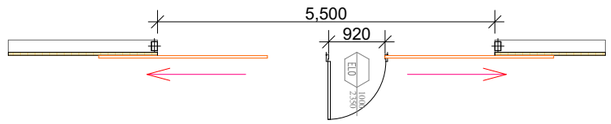	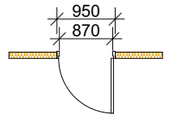
ღიობის ზომა	4500X5500	2100X950
გასასვლელის ზომა	2300X920	2060X870
რაოდენობა	2	1
შენიშვნა	ლითონის გასაბორებელი კარი	მტლ.კლსტმ კარი

დამკვეთი : შპს "თბილაბრეშუმი"
ს/ნ 200003174

მისამართი:
გურამიშვილის გამზირი #64
ს/კ 01.12.01.005.626

პროექტის დასახელება:
მშრალი მასალების საწყობი

ნახაზის დასახელება:
კარფანჯრების კლასიფიკაცია

სტატუსი	არქიტექტურული პროექტი
სარევიზიო ისტორია	

არქიტექტორი: დიანა რეხვიაშვილი

შეასრულა: დიანა რეხვიაშვილი

მასშტაბი: 1:100

ფორმატი:	გვერდი:	ფურცლების რაოდენობა:
A-3	11	29

2022 წ.