მიწის ნაკვეთის ტოპოგრაფიული

# გეგმა

| | |
|---|---|
| მისამართი: | ქ. თბილისი, ბოგდან ხმელნიცკის ქ. №48 |
| ფართობი: | 3600 კვ.მ |
| დანიშნულება: | არასასოფლო - სამეურნეო |
| საკადასტრო კოდი: | 01.17.11.027.065 |

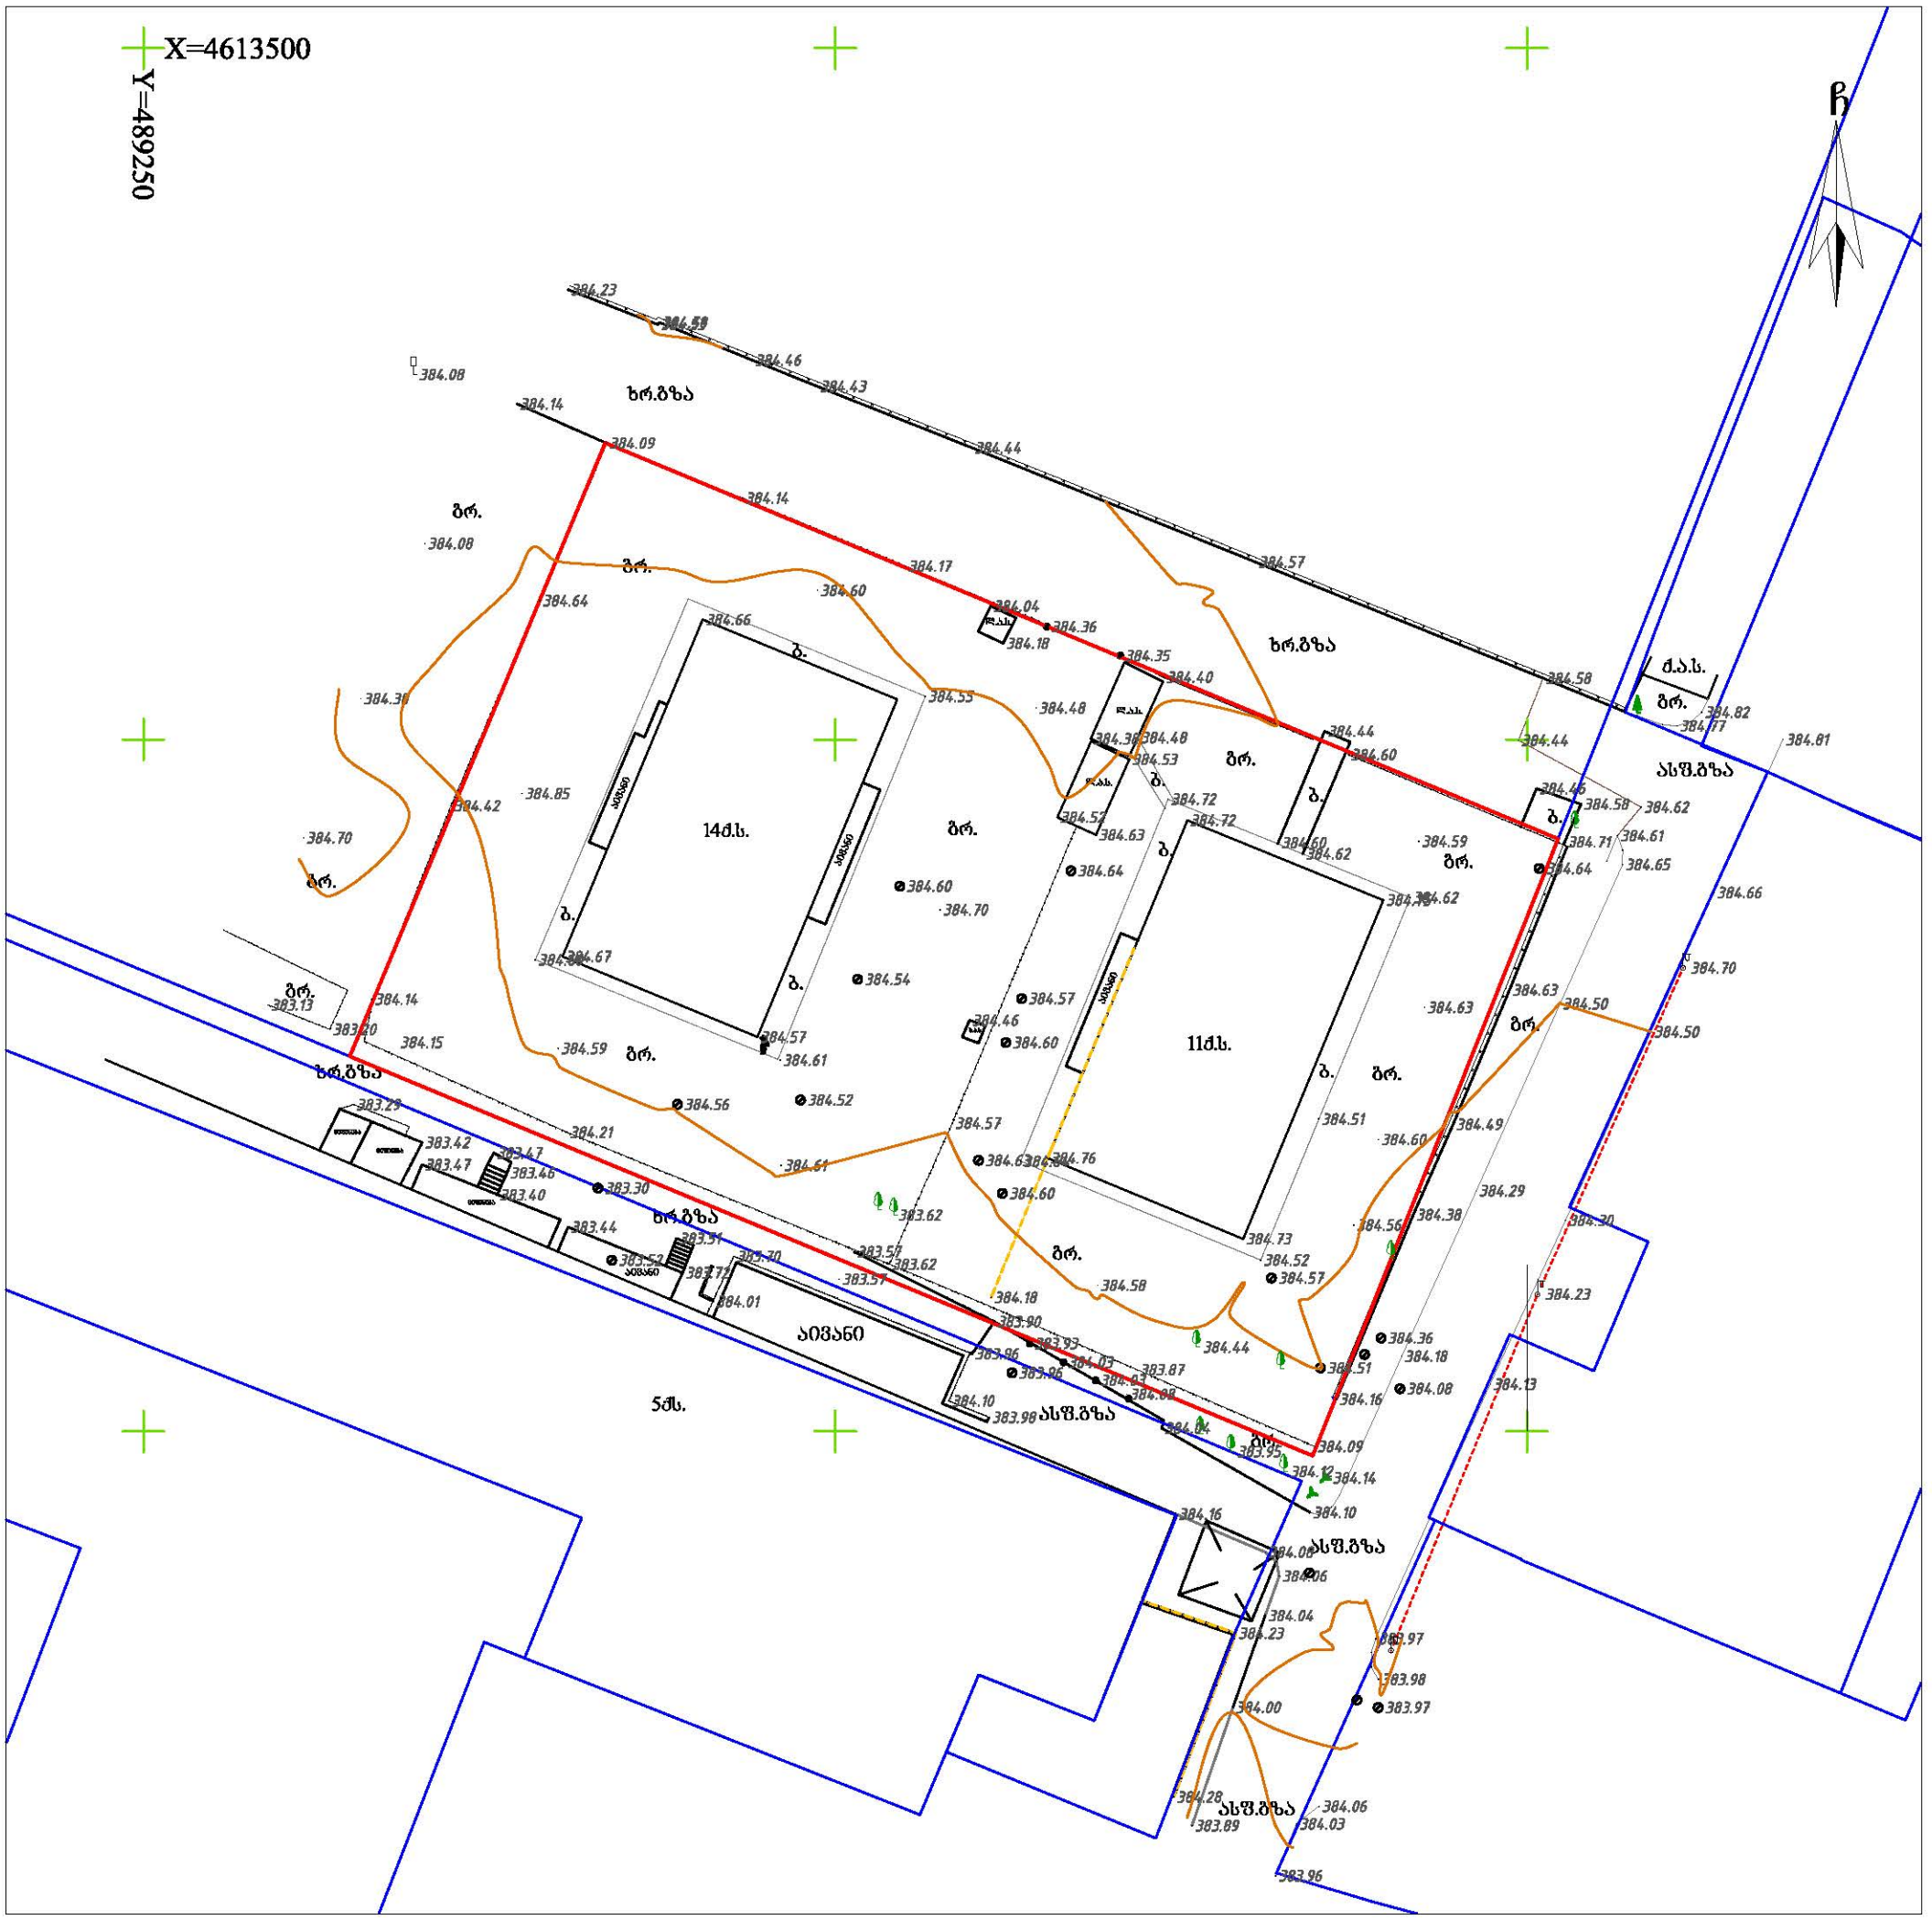


## პირობითი აღნიშვნები

| | | | | | |
|---|---|---|---|---|---|
| ძს | საცხ. შენობა | | ბორდიული | წ | წყალგაყვანილობა |
| ძას | არასაცხ. შენობა | | ხის ღობე | გ | გაზი |
| | ფარდული | | ქვის კედელი | კ | კანალიზაცია |
| | მშენებარე შენობა | | საყრდენი კედელი | სან | სანიაღვრე |
| | სატრანსფორ. ჯიხური | | ფლატე | კბ | კავშირგაბმულობა |
| | ხეები, ბუჩქი | | რკინიგზა | | ელ. ქსელები |
| | გარე განათება | | სამეთვალყურეო ჭები | თგ | გათბობა |
| | | | მეტ., ბეტ., ხის ბოძები | | მქ კომუნიკაცია დატანილია |
| | | | ელ. გადამცემი ხაზი | | არქივის მასალების მიხედვით |

შენიშვნა:

რეგისტრირებული მიწის ნაკვეთის საკადასტრო საზღვარი

მომიჯნავედ რეგისტრირებული მიწის ნაკვეთის საკადასტრო საზღვარი

მიწის სამუშაოების შესრულებისას შეატყობინეთ კომუნიკაციის წარმომადგენლებს

WGS84-UTM-38N


LT

იწდ. მეწარმე ლერი თოფურია
პ/ნ 62004000220

მისამართი: ქ. თბილისი, კერიდზეობის დას. XI ქ. №3
Email: leritop@gmail.com T: 514 408 408


| | | |
|---|---|---|
| შეასრულა: | | ლ. თოფურია |
| დაამუშავა: | | ლ. თოფურია |
| მაშტაბი: 1:500 | | 25.01.2023 წ. |

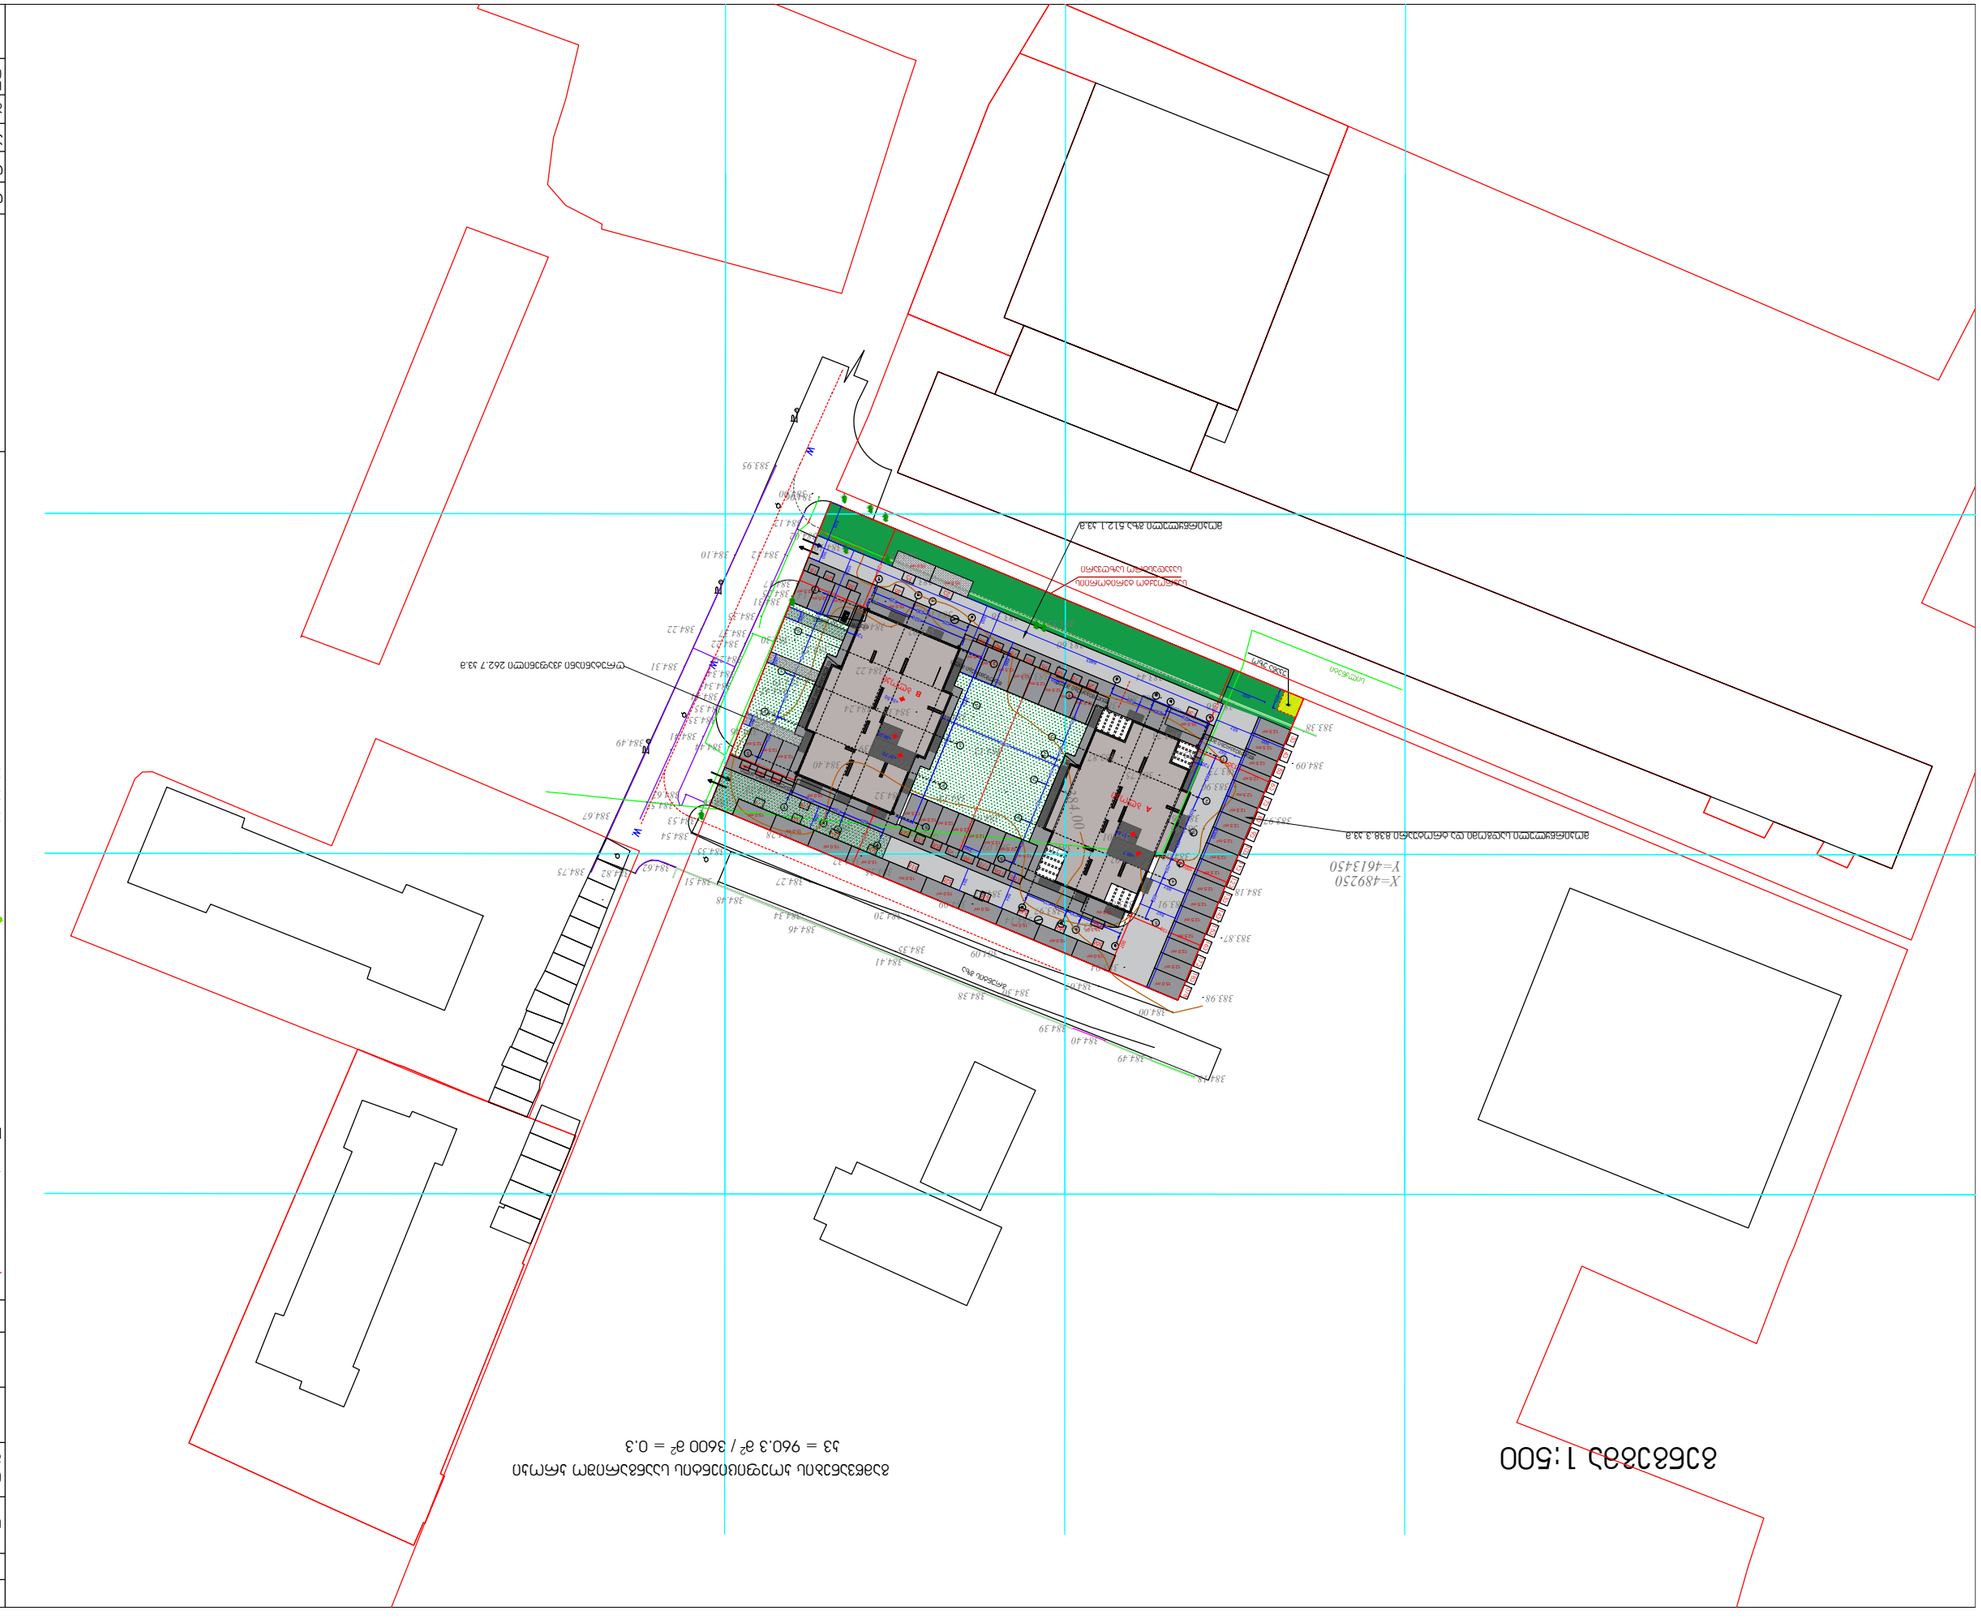

1

ფორმატი

მასშტაბი

ნახაზის
დასახელება

ობიექტის
მისამართი

პროექტის
დასახლება

შენობა-ნაგებობის
ფუნქცია

A2

ქ.თბილისი, bogdan
xmelnickis q#48

ახალი
მშენებლობა

მრავალბინიანი
საცხოვრებელი
სახლი

პირობითი აღნიშვნები:

საკადასტრო საზღვარი

ღერძის ხაზი

იატაკის ნიშნული

ჭრილის ხაზი

ბლოკის კედელი

საცხოვრებელი ჯგუფი 2

კიბის უჯრედი, ლიფტი,

დერეფანი

კედლის ცეცხლმედეგობა -

ორსაათიანი

მისაწვდომი სვლაგეზი

მაქსიმალური სავალი მანძილი

გასასვლელამდე

მანძილი გასასვლელებს შორის

საერთო ფართი

საცხოვრებელი ფართი

საზაფხულო ფართი

სახანძრო მილდგარი

საგანგაშო ხმოვანი სიგნალის

საკომუნიკაციო სისტემასახანძრო

განგაშის ხელით სამართავი

სისტემა

კვამლზე მორეაგირე მაუწყებელი

გასასვლელი

დამკვეთი

დირექტორი

არქიტექტორი

შეასრულა

საპროექტო

ორგანიზაცია საედინთიფიკაციო კოდი 401992368

მ.თავართქილაძე

მ.თავართქილაძე

შენიშვნა:

±

შპს `ეპიკ ისანი~

ვასილ ჯალაღონია

გენგეგმა

1:500

გამწვანებული არეალები მოცემულია
პირობითად, მხოლოდ
ადგილმდებარეობისა და ფართის
გათვალიწინებით. დეტალური
გამწვანებისა და კეთილმოწყობის გეგმა
წარმოდგენილია დენდროლოგიურ
პროექტში.

გენგეგმა 1:500

5

5

4

4

3

3
1

1

2

2

5

5

4

4

3

1

1

2

2

4

2

3

1000

1256

907

2000

1056

1256

905

625 230 625

625 230 625

300

625 230

625

1016

1055

120

120
1520

625 230 625

2640

1135

1138

660 500 493 297 650

660 280 405 605 650

+51.55

+35.50

+38.25

384.32

384.18
384.49
384.40
384.39

384.38

384.41

384.46

384.48

384.62 384.82 384.75

384.67

384.49

384.31

384.22

384.10

383.95

384.00

384.12

384.22

384.41

384.57
384.62

384.54

384.35

384.51

384.35
384.35

384.34
384.34
384.29

384.44

384.37

384.31
384.25

384.35

384.12

384.06

384.53

384.44

384.17

384.02

384.10

383.85

383.70

383.36 383.55

383.60

383.44

383.36

383.38

384.09 383.73

383.97

383.95

384.18

383.87

383.98

383.94

383.91

383.86

383.75

383.86

383.87

383.75

384.01

384.02

383.97

384.14
384.09

384.09

384.14

384.12

384.11 384.18

384.22

384.23
384.18

383.82

384.07 384.14

384.26

384.42

384.46

384.35

384.40

384.32

384.39

384.24

384.25

384.27

384.34

384.35

384.20

384.09

384.30 384.07

384.00

383.90

384.00 384.02

383.89

383.93

384.07

384.09

384.36 384.28

384.36

384.45

384.39

384.30
384.02

383.76

383.73

384.00

silqneti

silqneti X=489250

Y=4613450

წყალშემკრები მილი

წყალშემკრები მილი
უკანა ეზო წყალშემკრები მილი

წყალშემკრები მილი

საპროექტო ტერიტორიის
საკადასტრო საზღვარი

გრუნტის გზა

660 640 640 660

+50.7 +37.70
B ბლოკი A ბლოკი წყალშემკრები მილი

წყალშემკრები მილი

წყალშემკრები მილი

21b 22b

13.7 m

2

15.0 m2 37b

17a
16a
15a
14a
13a
12a
11a

10a 9a 8a 7a 6a 5a 4a 3a

557

557

600

1b 2b 3b 4b 5b 6b

14b 15b 16b

7b

17b 18b 19b

8b 9b 10b 11b 12b 13b
20.0 m2

23b 24b 25b 26b

27b 28b 29b 30b 31b 32b 33b 34b 35b

15.0 m2

20b

15.0 m2 15.0 m2 15.0 m2

15.0 m2 15.0 m2 15.0 m2 15.0 m2 15.0 m2 15.0 m2

k3 = 960.3 m2

/ 3600 m2

= 0.3

ღრუტანიანი ქვაფენილი 262.7 კვ.მ

mokirwyluli გზა 512.1 კვ.მ

გამწვანების კოეფიციენტის საანგარიშო კროკი

15.0 m2

15.0 m2

15.0 m2

12.5 m2

12.5 m2

12.5 m2

12.5 m2

12.5 m2

12.5 m2

12.5 m2

12.5 m2

12.5 m2

12.5 m2

12.5 m2

12.5 m2

12.5 m2

12.5 m2

12.5 m2

12.5 m2

12.5 m212.5 m212.5 m212.5 m212.5 m212.5 m212.5 m212.5 m2

12.5 m2 12.5 m2 2a

12.5 m212.5 m212.5 m212.5 m212.5 m212.5 m2

12.5 m212.5 m212.5 m2

2972

551

250

250

550

15.0 m2

1a

160

160

160

12.5 m212.5 m2

36b 18a

mokirwyluli სადგომი და ტროტუარი 838.3 კვ.მ
350

15.0 m2

15.0 m2 350 528

6463

557 500

699

1050

351

557

4300