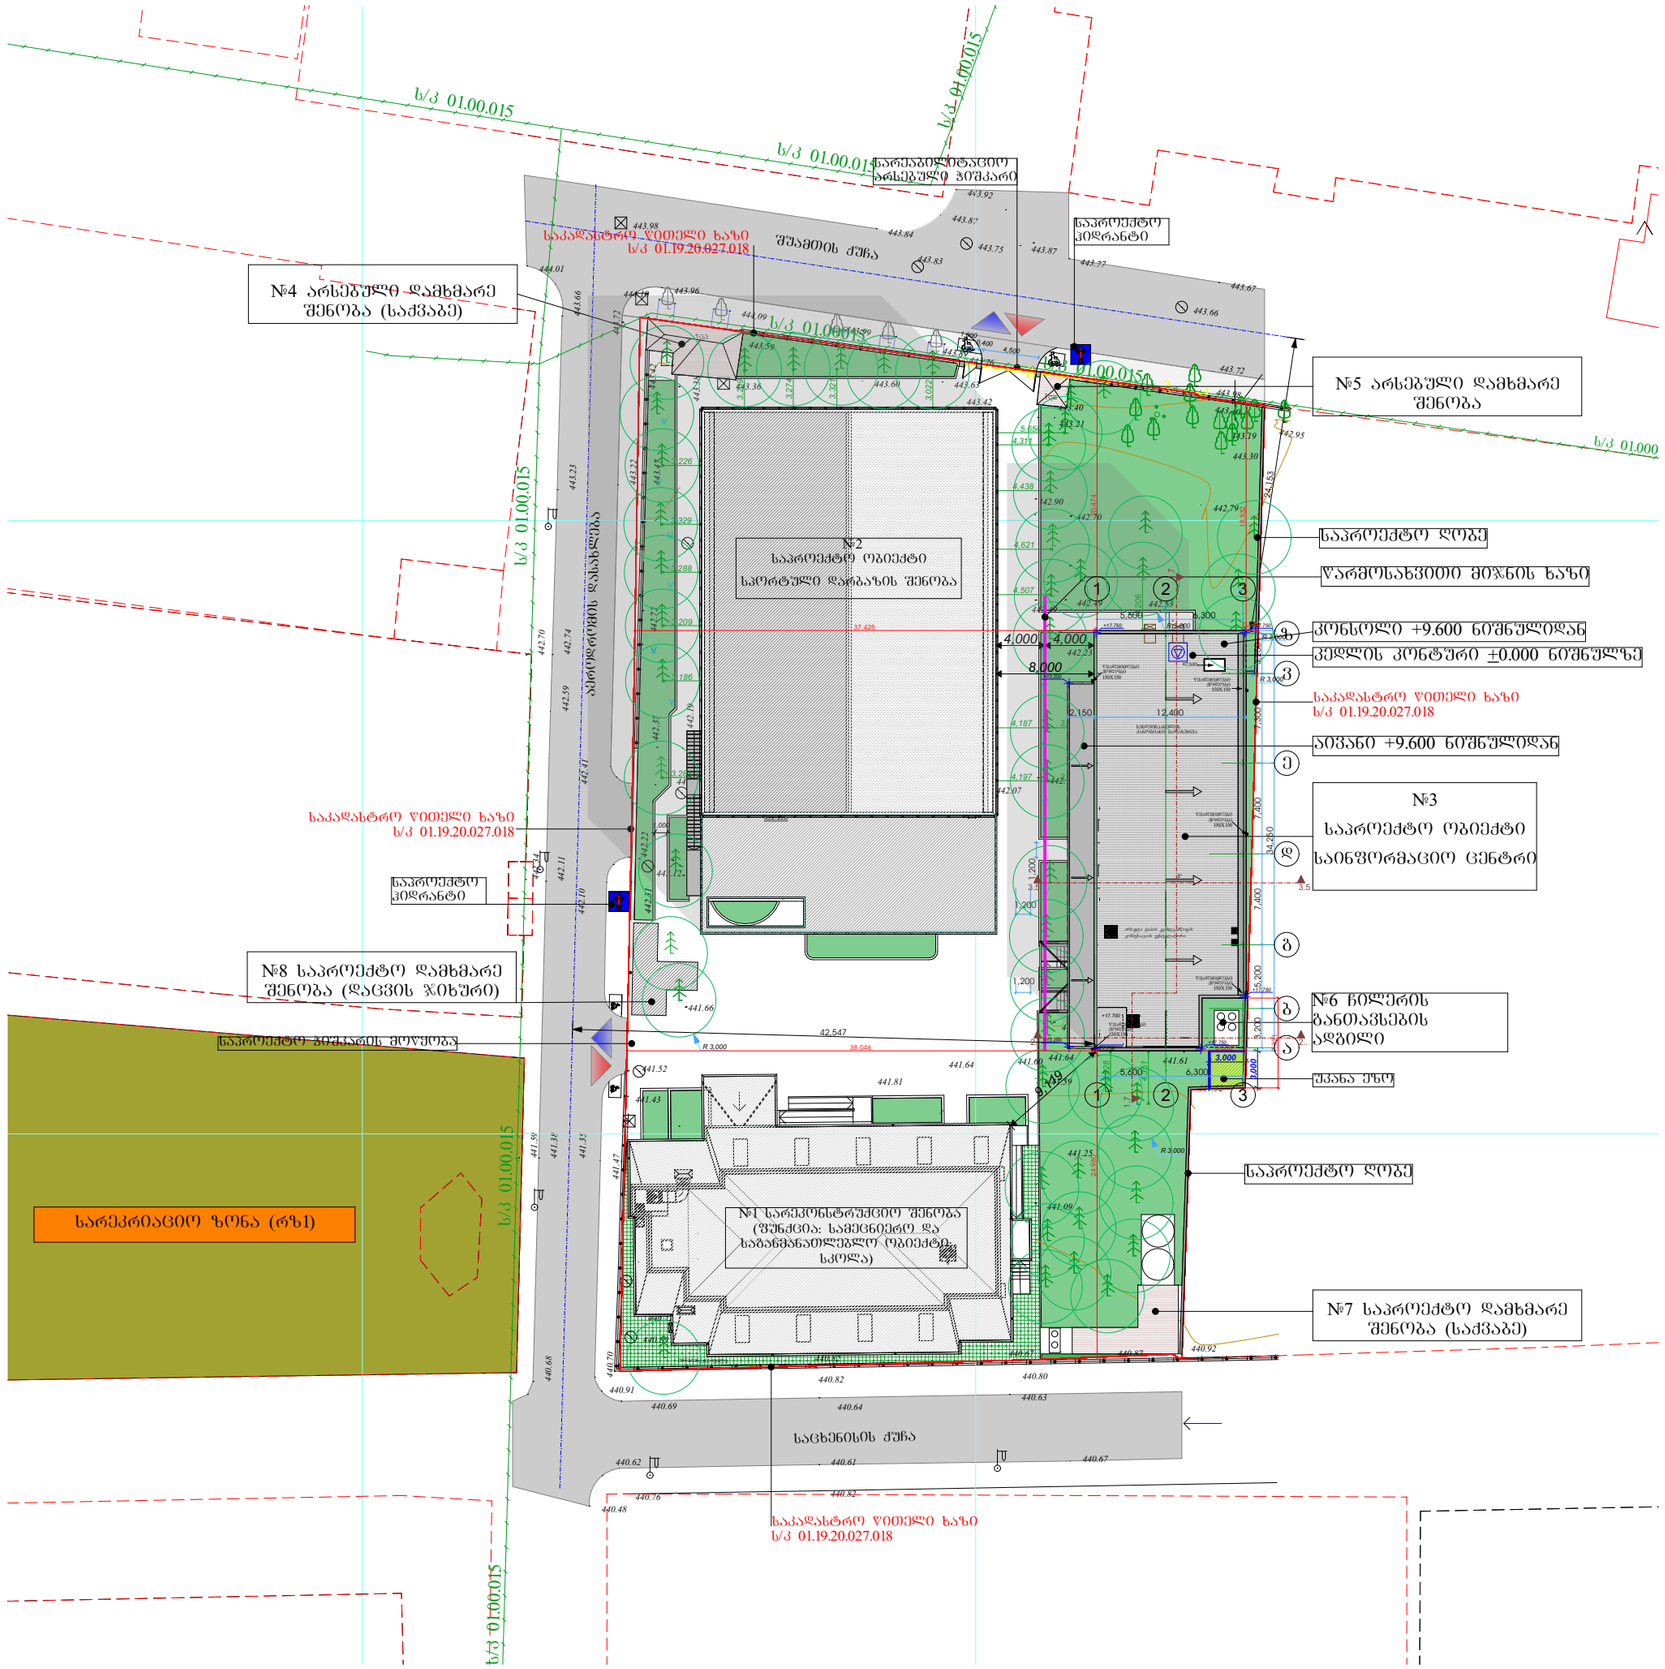

STUDIO9
Architectural
Design
www.studio9.ge

საპროექტო ორგანიზაცია
Company name
შ.პ.ს. "სტუდია 9"

პროექტის დასახელება
Job Title

საინფორმაციო ცენტრი
პორექტირება

მისამართი:
Address
ქალაქი თბილისი, შუამთის ქუჩა, №21
ს/ნ № 01.19.20.027.018

ნახაზის დასახელება
Drawing title

1. ნახაზზე ზომები მოცემულია მეტრებში.
2. ექსპლოატაციაში მიღებამდე პროექტში შესაძლებელია განხორციელდეს ცვლილებები.
3. ნახაზის ყველა ცვლილება მშენებლობის პროცესში შეთანხმებული უნდა იყოს პროექტის ავტორთან.

ექსპლიკაცია:

ბლოკი	ერთფერდიანი სარი
ტიხარი	ერთფერდიანი სარი ზღვრულით
	ორფერდიანი სარი
	ორფერდიანი სარი ზღვრულით

პროექტის სტადია		შეს. თარიღი
არქიტექტურული ნაწილი		
შემსრულებლები performers		ხელმოწერა
თანამდებობა	სახელი.გვარი	
დირექტორი	თ. ხაჭომია	
მთ. არქიტექტორი	მ. ჩხაიძე	
არ. ავტორი	მ. ჩხაიძე	
არქიტექტორი	გ. ქორჩიაშვილი	

ნახაზის დასახელება
Drawing title
სიმაღლის განსაზღვრის სქემა

ფურცელი №	სულ.	ფურცლის ზომა
ა-45	63	A3

მასშტაბი. Drawing Scale. 1:500

2023 წ

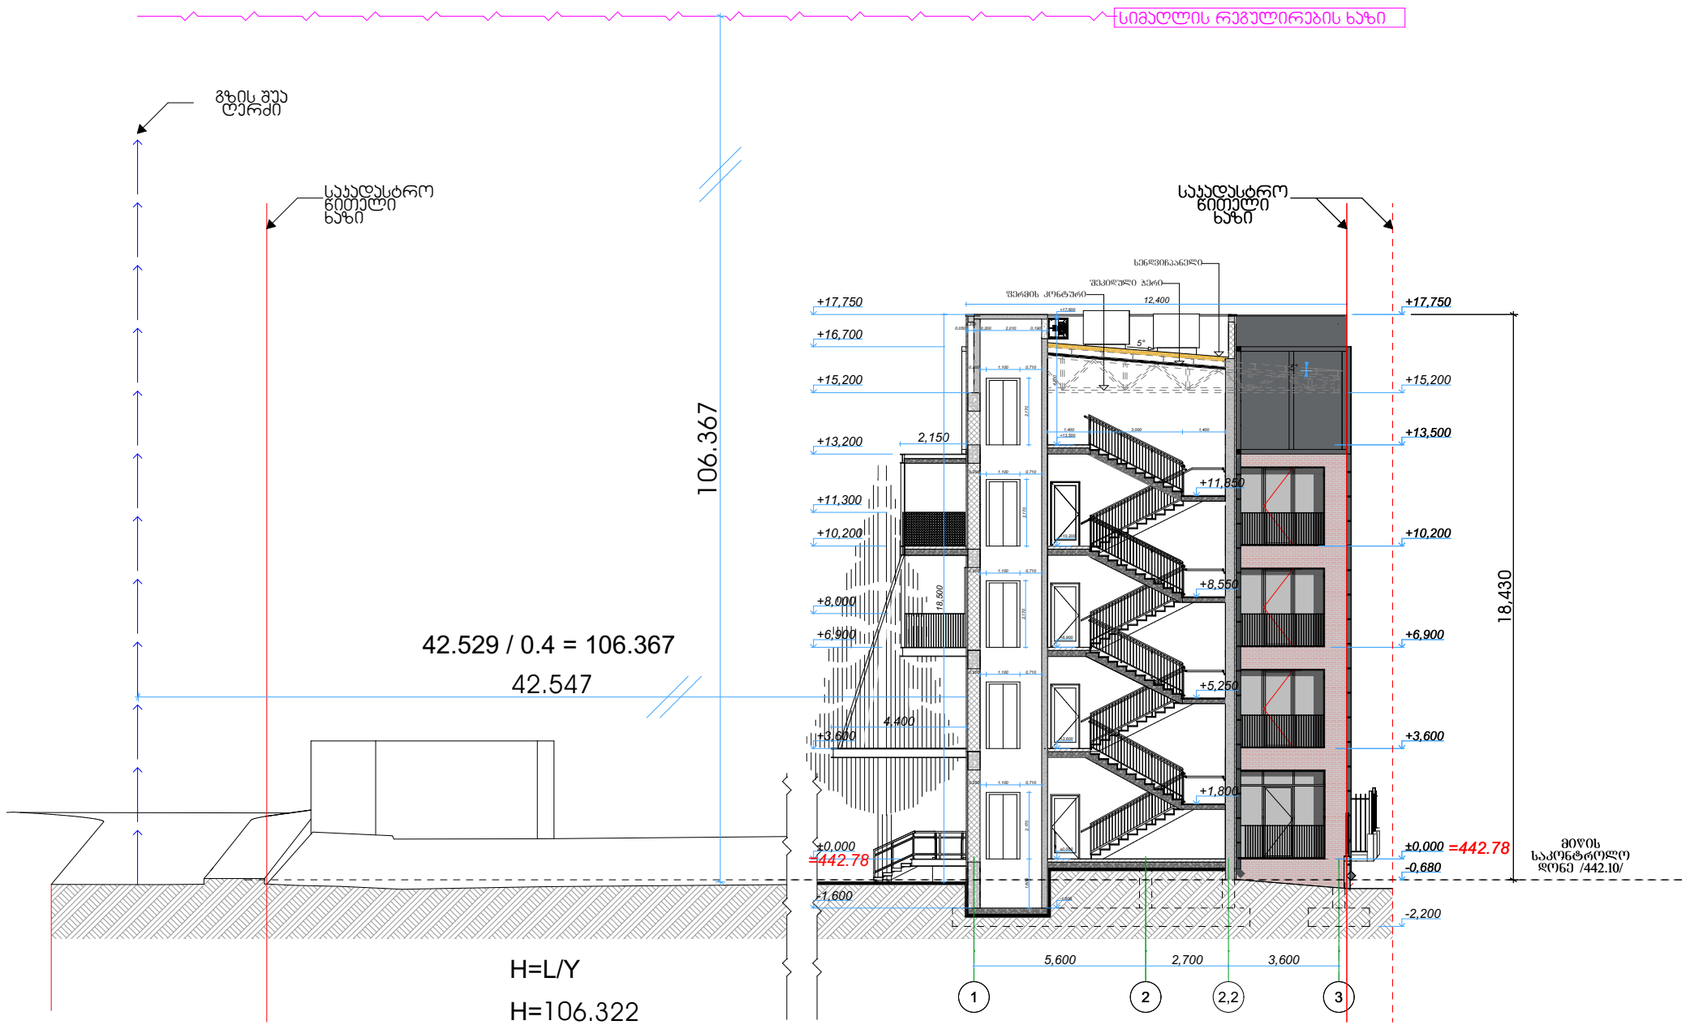

STUDIO9
Architectural
Design
www.studio9.ge

საპროექტო ორგანიზაცია

Company name

შ.პ.ს. "სტუდია 9"

პროექტის დასახელება
Job Title

საინფორმაციო ცენტრი
პორექტირება

მისამართი:
Address

ქალაქი თბილისი, შუამთის ქუჩა, №21
ს/კ № 01.19.20.027.018

ნახაზის დასახელება
Drawing title

1. ნახაზზე ზომები მოცემულია მეტრებში.
2. ექსპლოატაციაში მიღებამდე პროექტში შესაძლებელია განხორციელდეს ცვლილებები.
3. ნახაზის ყველა ცვლილება მშენებლობის პროცესში შეთანხმებული უნდა იყოს პროექტის ავტორთან.

ექსპლიკაცია:

ბლოკი
ტიხარი
ერთფერთიანი კარი
ერთფერთიანი კარი ზღურბლით
ორფერთიანი კარი
ორფერთიანი კარი ზღურბლით

პროექტის სტადია	შეს. თარიღი
არქიტექტურული ნაწილი	

შემსრულებლები
performers

თანამდებობა	სახელი.გვარი	ხელმოწერა
დირექტორი	თ. ხაჭომია	
მთ. არქიტექტორი	მ. ჩხაიძე	
პარ. ავტორი	მ. ჩხაიძე	
არქიტექტორი	გ. ქორჩიაშვილი	

ნახაზის დასახელება
Drawing title

სიმაღლის განსაზღვრის სქემა

ფურცელი №	სულ.	ფურცლის ზომა
ა-46	63	A3

მასშტაბი.
Drawing Scale. 1:200

2023 წ

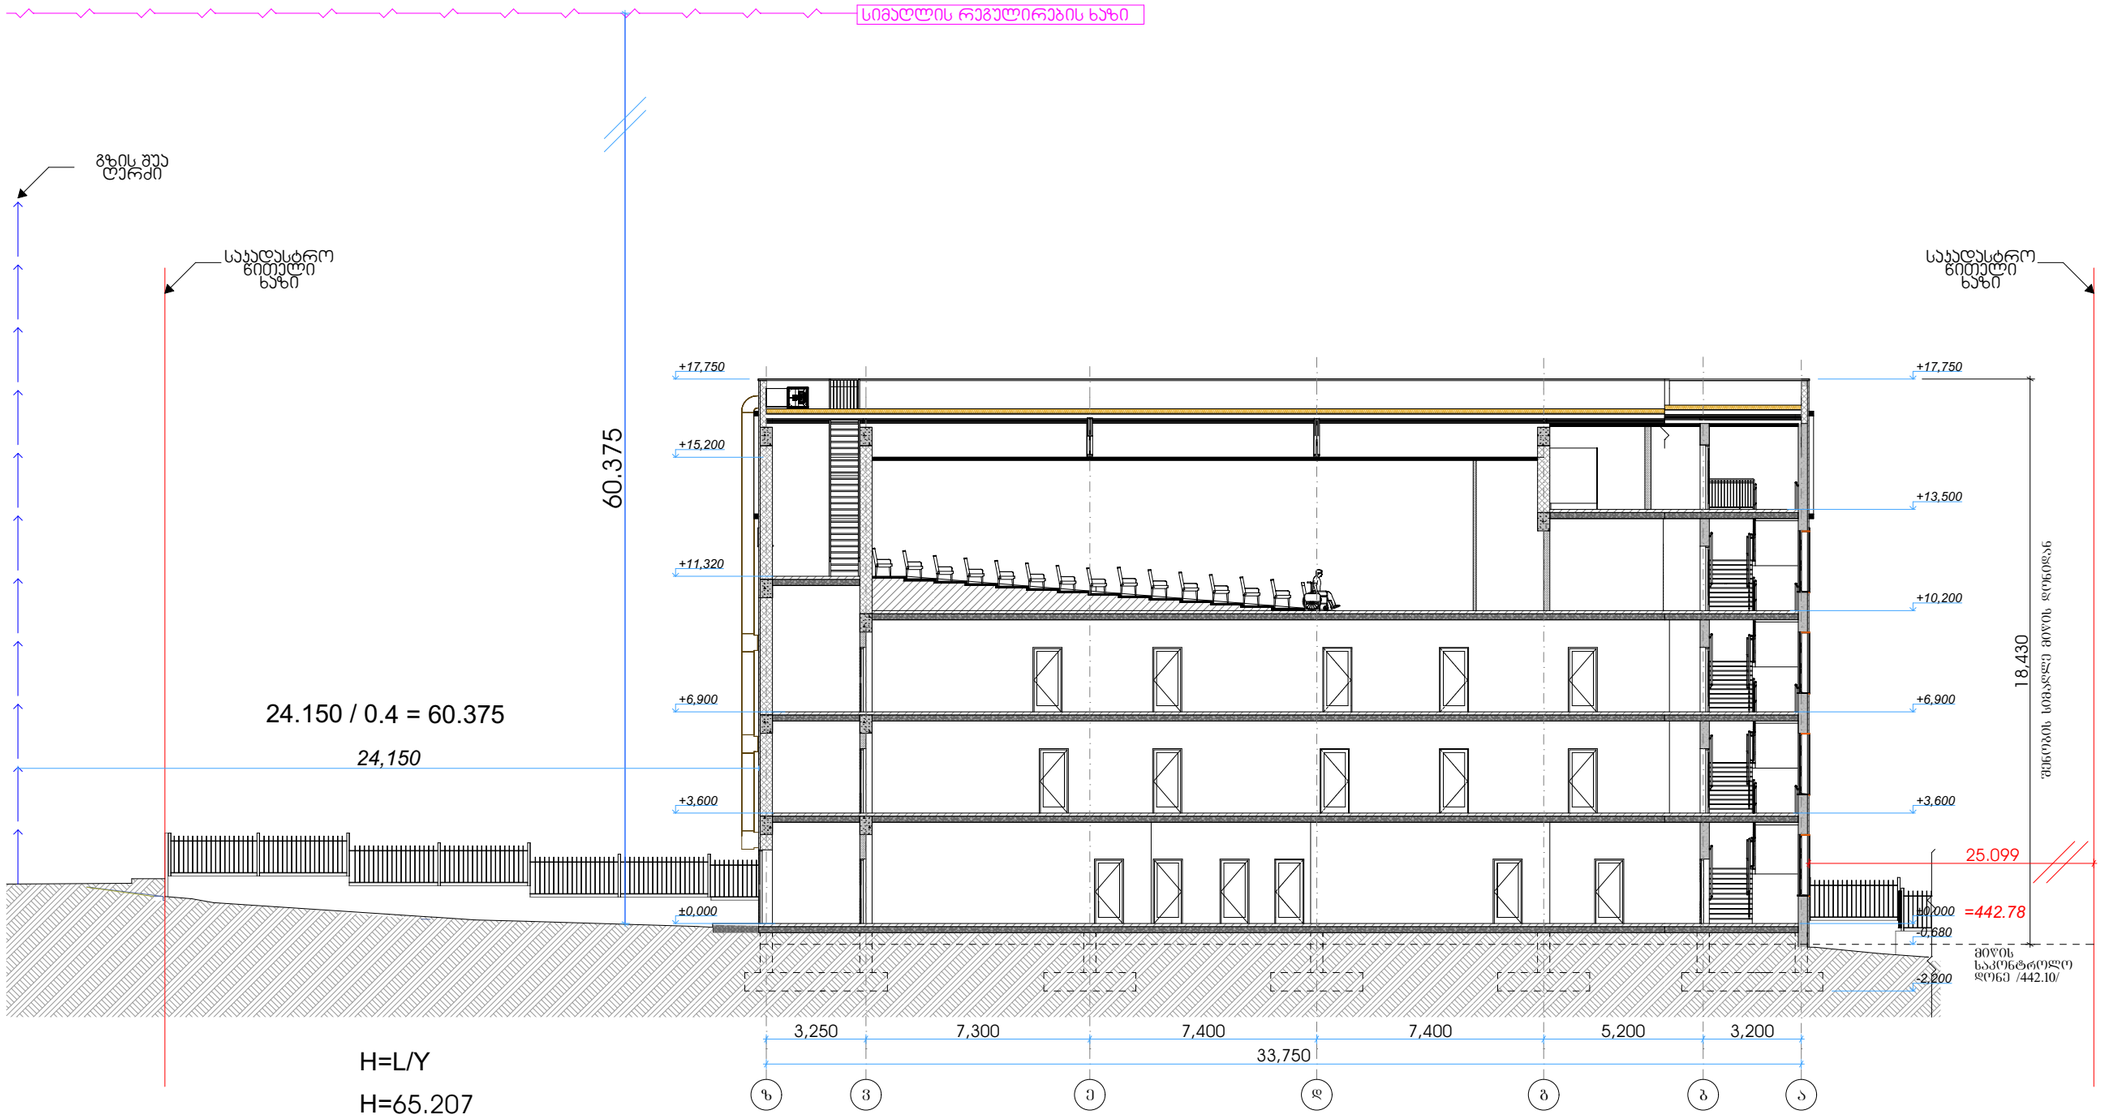

H=L/Y

H=65.207

L=24.150

Y=0.4

24.150 / 0.4 = 60.375

STUDIO9 Architectural Design

www.studio9.ge

საპროექტო ორგანიზაცია

Company name

შ.პ.ს. "სტუდია 9"

პროექტის დასახელება
Job Title

საინფორმაციო ცენტრი
პორექტირება

მისამართი:
Address

ქალაქი თბილისი, შუამთის ქუჩა, №21
ს/ს № 01.19.20.027.018

ნახაზის დასახელება
Drawing title

1. ნახაზზე ზომები მოცემულია მეტრებში.
2. ექსპლოატაციამდე პროექტში შესაძლებელია განხორციელდეს ცვლილებები.
3. ნახაზის ყველა ცვლილება მშენებლობის პროცესში შეთანხმებული უნდა იყოს პროექტის ავტორთან.

ექსპლიკაცია:

ბლოკი
ტიხარი
ერთფერიანი კარი
ერთფერიანი კარი ზღურბლით
ორფერიანი კარი
ორფერიანი კარი ზღურბლით

პროექტის სტადიები	შეს. თარიღი
არქიტექტურული ნაწილი	

შემსრულებლები performers		ხელმოწერა
თანამდებობა	სახელი.გვარი	
დირექტორი	თ. ხაჭოშია	
მთ. არქიტექტორი	მ. ჩხაიძე	
პრ. ავტორი	მ. ჩხაიძე	
არქიტექტორი	გ. ქორჩიაშვილი	

ნახაზის დასახელება
Drawing title

სიმაღლის განსაზღვრის სქემა

ფერცლი №	სულ.	ფერცლის ზომა
პ-47	63	A3

მასშტაბი.
Drawing Scale. 1:200

2023 წ

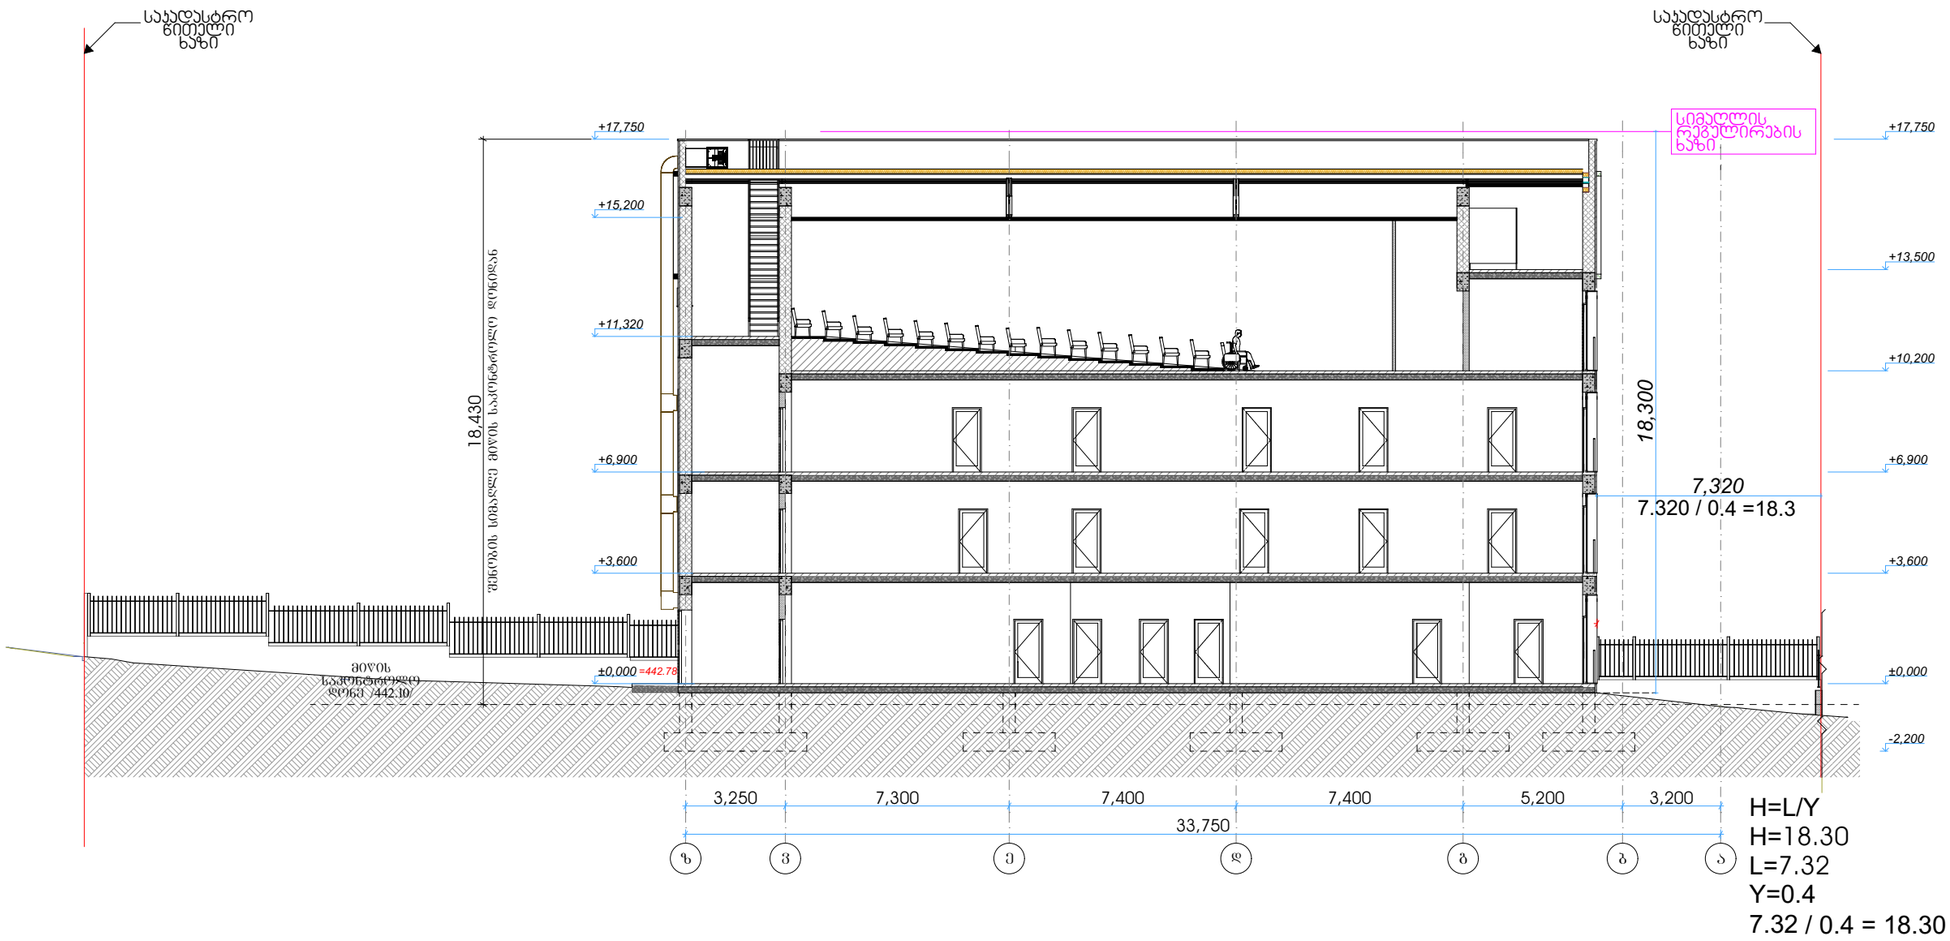

STUDIO9
Architectural
Design
www.studio9.ge

საპროექტო ორგანიზაცია
Company name

შ.პ.ს. "სტუდია 9"

პროექტის დასახელება
Job Title

საინფორმაციო ცენტრი
პორექტირება

მისამართი:
Address

ქალაქი თბილისი, შუამთის ქუჩა, №21
ს/კ № 01.19.20.027.018

ნახაზის დასახელება
Drawing title

1. ნახაზზე ზომები მოცემულია მეტრებში.
2. ექსპლოატაციაში მიღებამდე პროექტში შესაძლებელია განხორციელდეს ცვლილებები.
3. ნახაზის ყველა ცვლილება მშენებლობის პროცესში შეთანხმებული უნდა იყოს პროექტის ავტორთან.

ექსპლიკაცია:

ბლოკი
ტიხარი
ერთფერთიანი კარი
ერთფერთიანი კარი ზღურბლით
ორფერთიანი კარი
ორფერთიანი კარი ზღურბლით

პროექტის სტადია	შეს. თარიღი
არქიტექტურული ნაწილი	

შემსრულებლები performers		ხელმოწერა
თანამდებობა	სახელი.გვარი	
დირექტორი	თ. ხაჭომია	
მთ. არქიტექტორი	მ. ჩხაიძე	
პრ. ავტორი	მ. ჩხაიძე	
არქიტექტორი	გ. ქორჩიაშვილი	

ნახაზის დასახელება
Drawing title

სიმაღლის განსაზღვრის სქემა

ფურცელი №	სულ.	ფურცლის ზომა
ა-48	63	A3

მასშტაბი.
Drawing Scale. 1:200

2023 წ