თბილისი ენერჯი

მიცკევიჩის ქ.№18ა, თბილისი, 0194, საქართველო
ს/კ 205129617; +995 (32) 2404004; info@te.ge; www.te.ge

№ 02-13-10254-23
13 / 02 / 2023

შპს ,,ოდა“-ს დირექტორს
სოფიო ხოჯავას


ქალბატონო სოფიო,

თქვენი მიმდინარე წლის 10 თებერვლის №02-13-10254-23 განცხადების პასუხად გიგზავნით კომპანიის ბეჭდით დამოწმებულ გენგეგმას.

დანართი: გენგეგმა - 1 (ერთი) ფურცელი.

პატივისცემით,

გიგლა თამაზაშვილი
დირექტორი ტექნიკურ საკითხებში

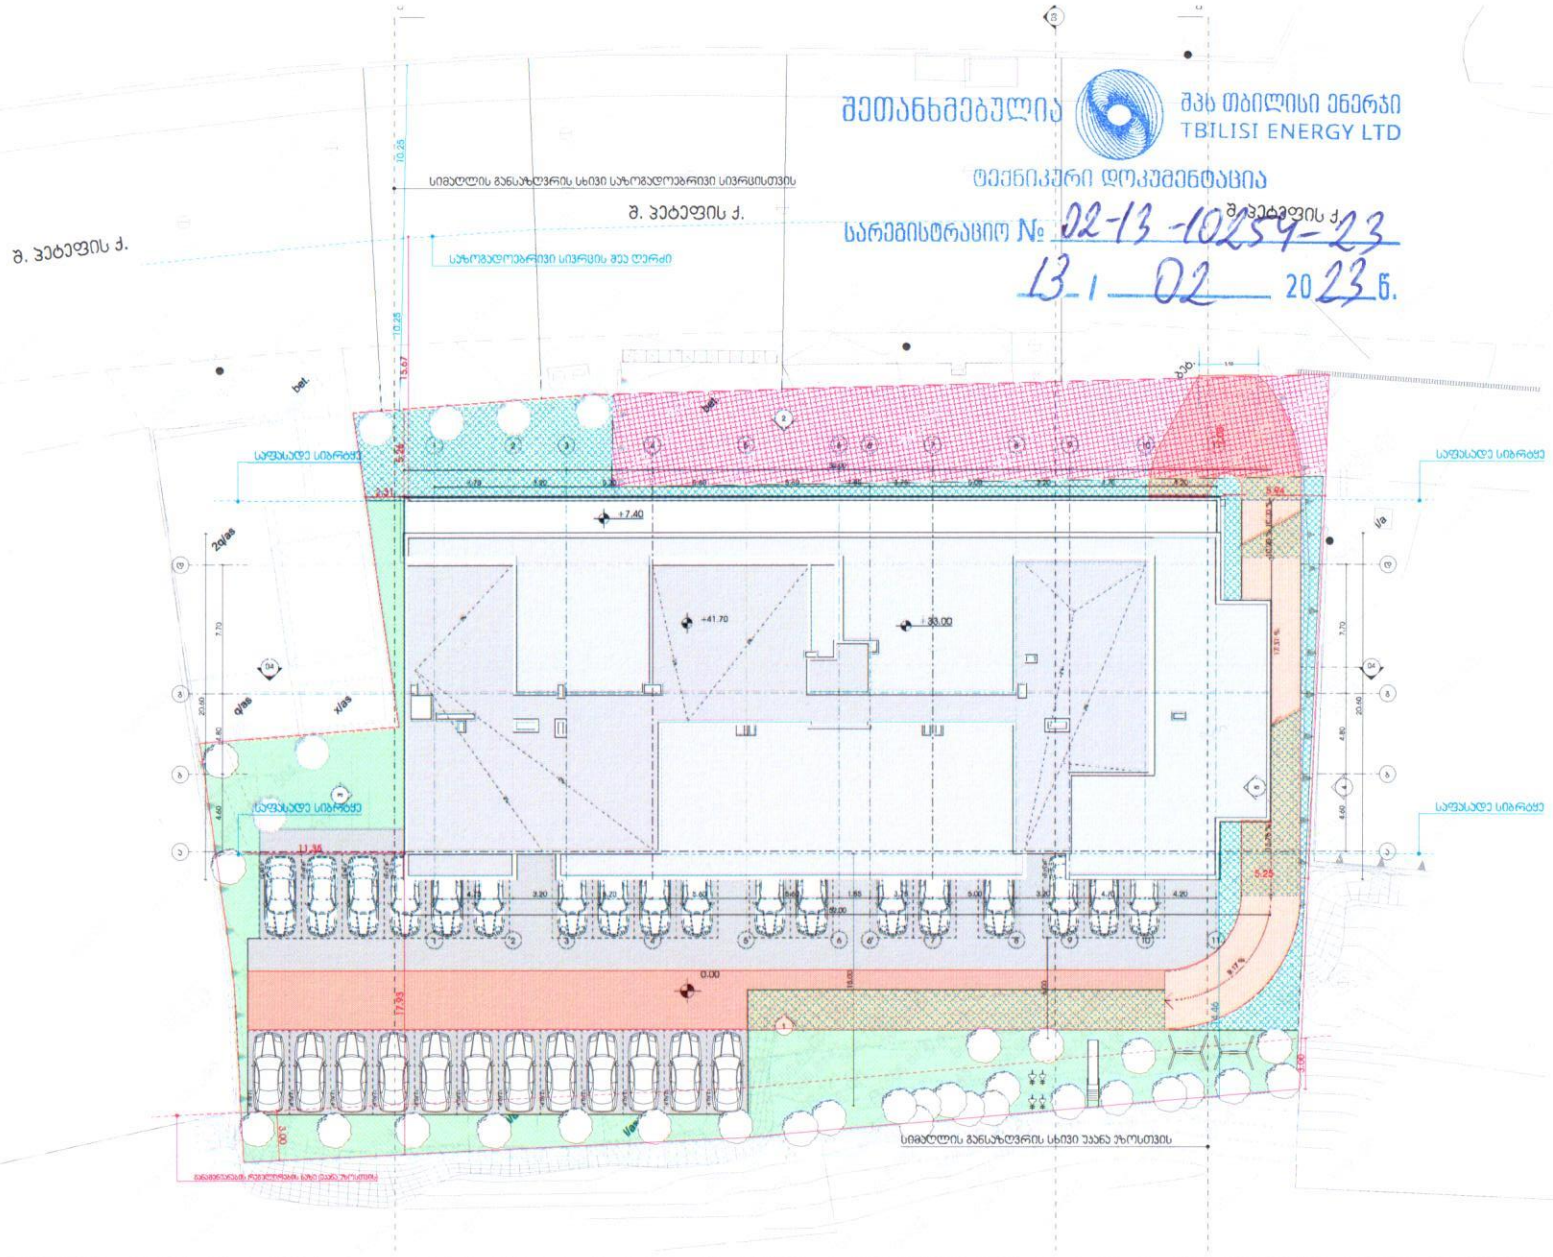

შეთანხმებულია
შპს თბილისი ენერჯი
TBILISI ENERGY LTD
ტექნიკური დოკუმენტაცია
სარეგისტრაციო № 02-13-10259-23
13-1-02 2023 წ.

პროექტი
მრავალბინიანი საცხოვრებელი სახლი

პროექტის მისამართი
ქალაქი თბილისი, შანდორ ჯეტეფის ქუჩა N48
საკადასტრო კოდი - 01.17.10.002.432

ნახაზის დასახელება
ფურცელი

მასშტაბი 1:500

ფორმატი
A3

მთავარი არქიტექტორი
სოფიო ხოჯავა

არქიტექტორი

odadezeen

თბილისი ენერჯი

მიცკევიჩის ქ.№18ა, თბილისი, 0194, საქართველო
ს/კ 205129617; +995 (32) 2404004; info@te.ge; www.te.ge

№ 02-13-11743-23
16 / 02 / 2023

შპს „ოდა“-ს
დირექტორს სოფიო ხოჯავას

ქალბატონო სოფიო,

თქვენი მიმდინარე წლის 15 თებერვლის №02-13-11743-23 განცხადების პასუხად, რომელიც ეხება ქ. თბილისი, შანდორ პეტეფის ქუჩა №48/50-ში მდებარე მიწის ნაკვეთზე (საკ. კოდი 01.17.10.002.432) სამშენებლო სამუშაოებს, გაცნობებთ, რომ შპს ,,თბილისი ენერჯი“ თანახმაა განახორციელოთ თქვენს მიერ დაგეგმილი სამშენებლო სამუშაოები.

პატივისცემით,

გიგლა თამაზაშვილი
დირექტორი ტექნიკურ საკითხებში