ჭრილი 1-1

ფ №

არქიტექტურული პროექტი

გეგმარებითი ნაწილი

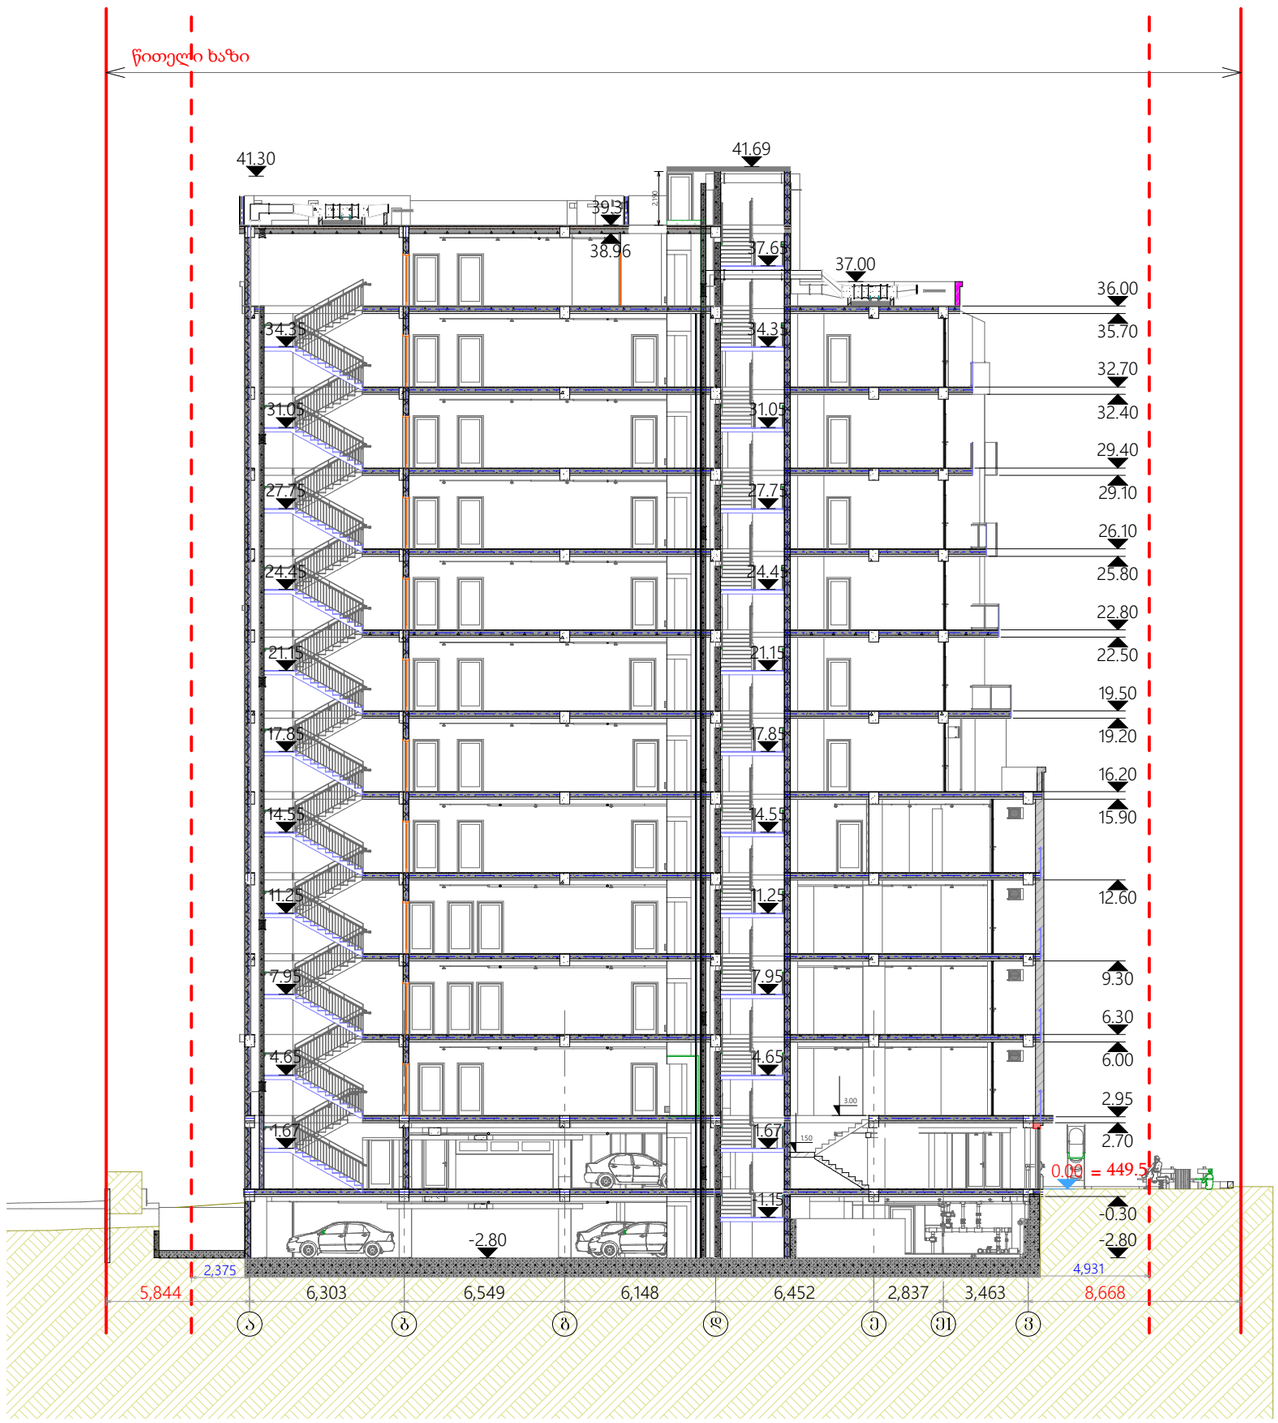

მრავალბინიანი
საცხოვრებელი სახლი

- გაძლიერებული ბეტონის კედელი
- ბეტონის ბლოკის წყობა (300 მმ.)
- ბეტონის ბლოკის წყობა (200 მმ.)
- ბეტონის ბლოკის წყობა (100 მმ.)
- გაძლიერებული ბეტონის კოლონა
- ±0 ნიშნული
- 512,00 აბსოლიტური ნიშნული
- ა/დ ღერძის ხაზი

დირექტორი	ა. ხუციშვილი	
პრ. აგტორი	ა. ბუნიკენიძე	
შეასრულა		
ფურცა	ფურცა	ფორმატი	მასშტაბი	თარიღი
		A 3		27.ნოკ.ა
		სტადია		

პროექტის შეთანხმება
მშენებლობის ნებართვა

შპს არქიგრამ

ჭრილი 2-2

ფ №

არქიტექტურული პროექტი

გეგმარებითი ნაწილი



მრავალბინიანი
საცხოვრებელი სახლი

- გაძლიერებული ბეტონის კედელი
- ბეტონის ბლოკის წყობა (300 მმ.)
- ბეტონის ბლოკის წყობა (200 მმ.)
- ბეტონის ბლოკის წყობა (100 მმ.)
- გაძლიერებული ბეტონის კოლონა
- ±0 ნიშნული
- 512,00 აბსოლიტური ნიშნული
- ა/დ ღერძის ხაზი

დირექტორი					
პრ. ავტორი					
შეასრულა					
ფურცა	ფურცა	ფორმატი	მასშტაბი	თარიღი	
		A 3			

ჯეოდეზიტი

პროექტის შეთანხმება
მშენებლობის ნებართვა

შპს არქიგრამ

პანდუსის ჭრილი 3-3

ფ №

არქიტექტურული პროექტი

გეგმარებითი ნაწილი

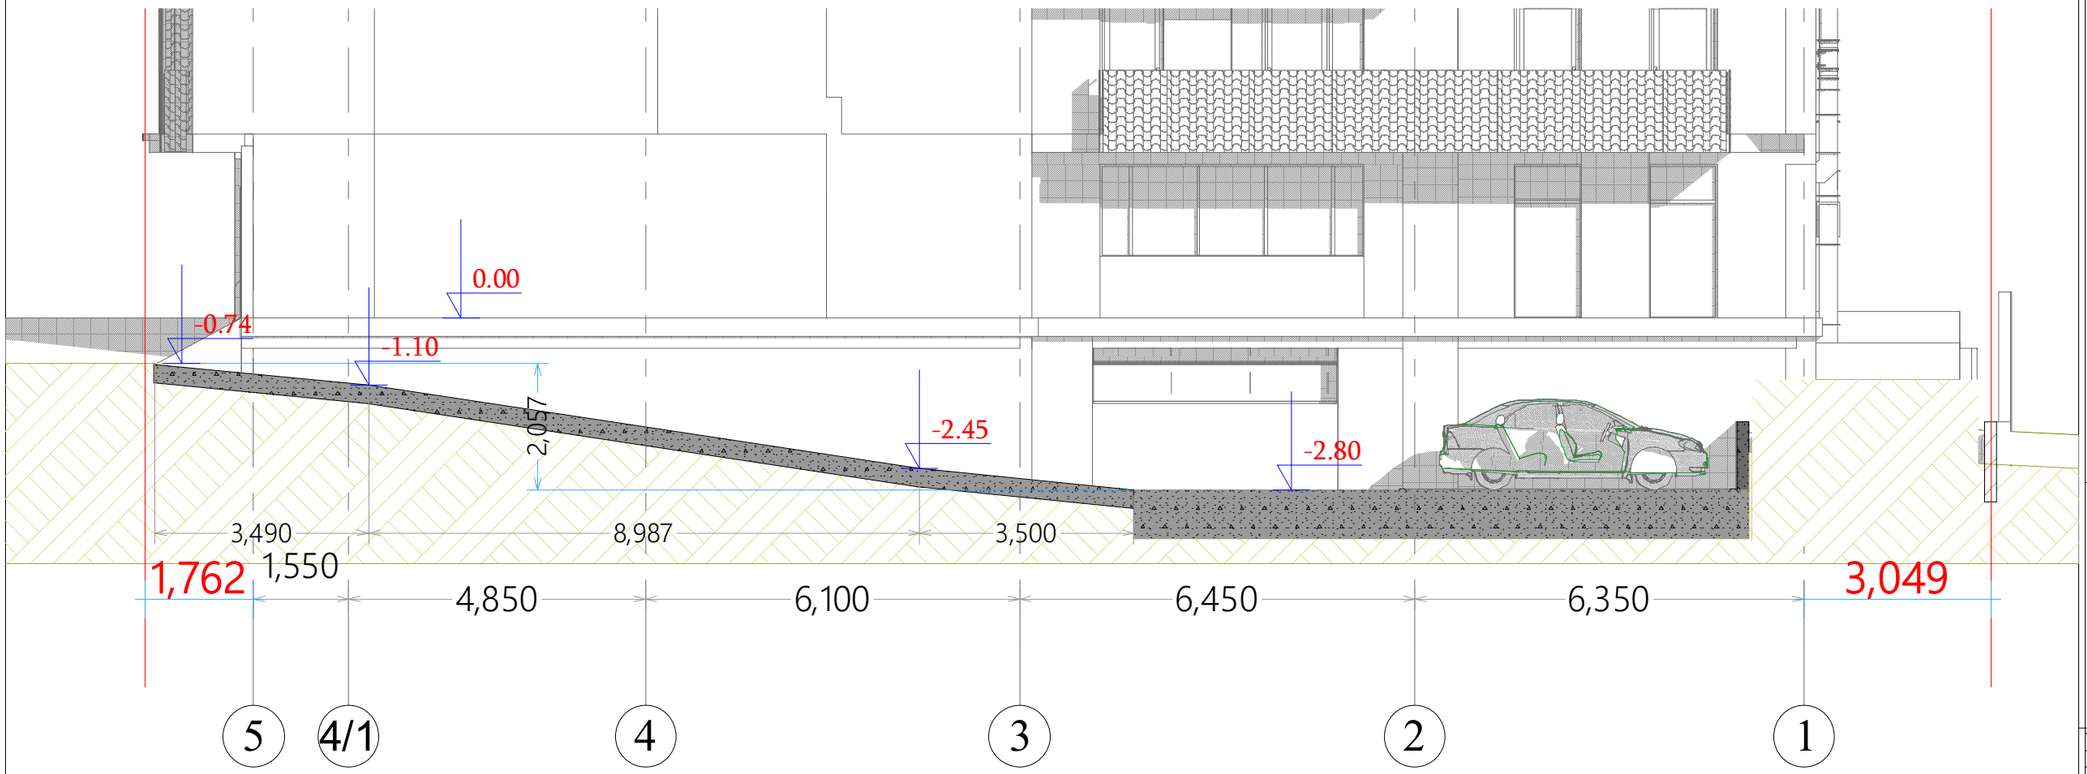

მრავალბინიანი
საცხოვრებელი სახლი

- გაძლიერებული ბეტონის კედელი
- ბეტონის ბლოკის წყობა (300 მმ.)
- ბეტონის ბლოკის წყობა (200 მმ.)
- ბეტონის ბლოკის წყობა (100 მმ.)
- გაძლიერებული ბეტონის კოლონა
- ±0 ნიშნული
- 512,00 აბსოლიტური ნიშნული
- ა/დ ღერძის ხაზი

დირექტორი				
პრ. ავტორი				
შეასრულა				
ფურცა	ფურცა	ფორმატი	მასშტაბი	თარიღი
		A 3		2013

ეროვნული ბიბლიოთეკა
პროექტის შეთანხმება
მშენებლობის ნებართვა

შპს არქიგრამ