ქალაქ თბილისის მუნიციპალიტეტის საკრებულო

განკარგულება № 343

16 ივლისი
"___" _____ 2022 წ.

ქ. თბილისი

ქ. თბილისი, შარტავას ქ. №1 (ს/კ. № 01.10.13.015.114); ქ. თბილისი, შარტავას ქ. №3 (ს/კ. №01.10.13.015.112), ქ. თბილისი, პეტრე იბერის ქ. №6, კორპუსი 14, (ს/კ. №01.10.06.001.115); ქ. თბილისი, აკ.ბაქრაძის ქ №16 (ყოფილი მარშალ გელოვანის გამზირი №1ა-1ბ, დიღმის მასივის II კვარტლის მიმდებარედ, (ნაკვ,25/29), (ს/კ. №01.10.10.025.029); ქ. თბილისი, მარიჯანის ქუჩა №2 (ს/კ. №01.14.03.039.007); ქ. თბილისი, კოსმონავტების ქ №45-47-49 (ს/კ. №01.13.05.004.173, №01.13.05.004.059, №01.13.05.004.142); ქ. თბილისი, ბოხუას ქ. №10, (ს/კ. №01.13.02.005.006) - არსებული სამშენებლო ობიექტების დასრულებისთვის ფინანსური მხარდაჭერის მიზნით შპს „ცენტრ პოინტ ჯგუფის" (ს/ნ. 204460957) და შპს „1 ინვესტმენტის" (ს/ნ. 405193277) მიმართ მისამართზე - ქ. თბილისი, გორგასლის ქ. №6 (ს/კ. №01.18.05.001.006) მდებარე სამშენებლო ობიექტთან მიმართებაში ხელშემწყობი ღონისძიებების გამოყენების საკითხის შეთანხმების თაობაზე

საქართველოს ორგანული კანონის - „ადგილობრივი თვითმმართველობის კოდექსი" 61-ე მუხლის მე-2 პუნქტის, „ტექნიკური რეგლამენტის - დასახლებათა ტერიტორიების გამოყენებისა და განაშენიანების რეგულირების ძირითადი დებულებების დამტკიცების თაობაზე" საქართველოს მთავრობის 2014 წლის 15 იანვრის №59 დადგენილებით დამტკიცებული ტექნიკური რეგლამენტი - „დასახლებათა ტერიტორიების გამოყენებისა და განაშენიანების რეგულირების ძირითადი დებულებების" 35-ე მუხლისა და „შპს „ცენტრ პოინტ ჯგუფის" და მასთან აფელირებული კომპანიების დაუმთავრებელი მშენებლობების დასრულებისთვის ფინანსური მხარდაჭერის მიზნით, შპს „ცენტრ პოინტი ჯგუფის" (ს/კ. 204460957) და შპს „1 ინვესტმენტის" (ს/ნ. 405193277) მიმართ გასატარებელი ღონისძიებების თაობაზე" ქალაქ თბილისის მუნიციპალიტეტის მთავრობის 2022 წლის 8 ივლისის №22.1073.1158 განკარგულების საფუძველზე, ქალაქ თბილისის მუნიციპალიტეტის საკრებულო ადგენს:

1. მიეცეს თანხმობა ქალაქ თბილისის მუნიციპალიტეტის მთავრობას, შპს „ცენტრ პოინტი ჯგუფის" (ს/კ. 204460957) და შპს „1 ინვესტმენტის" (ს/ნ. 405193277) მიმართ მისამართებზე - ქ. თბილისი, შარტავას ქ. №1 (ს/კ. №01.10.13.015.114); ქ. თბილისი, შარტავას ქ. №3 (ს/კ. №01.10.13.015.112), ქ. თბილისი, პეტრე იბერის ქ. №6, კორპუსი 14, (ს/კ. №01.10.06.001.115); ქ. თბილისი, აკ.ბაქრაძის ქ №16 (ყოფილი მარშალ გელოვანის გამზირი №1ა-1ბ, დიღმის მასივის II კვარტლის მიმდებარედ, (ნაკვ,25/29), (ს/კ. №01.10.10.025.029); ქ. თბილისი, მარიჯანის ქუჩა №2 (ს/კ. №01.14.03.039.007); ქ. თბილისი, კოსმონავტების ქ №45-47-49 (ს/კ. №01.13.05.004.173, №01.13.05.004.059, №01.13.05.004.142); ქ. თბილისი, ბოხუას ქ. №10, (ს/კ. №01.13.02.005.006) არსებული დაუმთავრებელი მშენებლობების დასრულებისთვის ფინანსური მხარდაჭერის მიზნით, მისამართზე - ქ. თბილისი, გორგასლის ქ.№6, მიმდებარედ (ს/კ. №01.18.05.001.006) არსებულ სამშენებლო

ობიექტთან მიმართებაში, შემდეგი ხელშემწყობი ღონისძიებების გამოყენებასთან დაკავშირებით:

ა) მოხდეს მიწის ნაკვეთის განაშენიანების ინტენსივობის კოეფიციენტის (კ-2) გადამეტება 4.6-დან 5.5-მდე;

ბ) კორექტირებული არქიტექტურული პროექტის შეთანხმებისა და მშენებლობის ნებართვის გაცემის ეტაპზე არ იქნას გათვალისწინებული გადამეტებულ ფართზე - შენობის სიმაღლისა და მიჯნის ზონის განმსაზღვრელი ნორმები;

გ) შპს „1 ინვესტმენტმა“ (ს/ნ. 405193277) შპს ,,ცენტრ პოინტ ჯგუფის“ დაუმთავრებელი მშენებლობების დასრულებისთვის ფინანსური მხარდაჭერის მიზნით თანხის 93 009 (ოთხმოცდაცამეტი ათას ცხრა) აშშ დოლარის ექვივალენტი ლარში - გადარიცხვა განახორციელოს გადარიცხვის დღისათვის საქართველოს ეროვნული ბანკის მიერ დადგენილი ოფიციალური გაცვლითი კურსით, „ცენტრ პოინტი ჯგუფის“ დაუსრულებელ მშენებლობებთან დაკავშირებით გასატარებელი ღონისძიებების თაობაზე“ ქ. თბილისის მუნიციპალიტეტის მთავრობას, შპს „ცენტრ პოინტი ჯგუფი“ (ს/ნ. 204460957), შპს ,,მარიჯანი (ს/კ. 205064712), შპს „გეითვეი ჰოლდინგი“ (ს/კ. 204531499), შპს „დაკიდებული ბაღები“ (ს/კ. 212272869), შპს „დიღომი დისთრიქთ აფართმენთს“ (ს/კ. 204514926), ამხანაგობა „ახალი დიღომი“ (ს/კ. 202389156), ამხანაგობა „თაბუკაშვილი 88“-ს და შპს „სიემსი“-ს (ს/ნ. 205292486) შორის 2020 წლის 16 დეკემბერს გაფორმებული ურთიერთთანამშრომლობის მემორანდუმით (მასში განხორციელებული ნებისმიერი ცვლილებით) განსაზღვრული წესების და პირობების შესაბამისად;


დ) შპს „1 ინვესტმენტმა“ (ს/ნ. 405193277) ამ განკარგულების პირველი პუნქტის „გ“ ქვეპუნქტით გათვალისწინებული თანხის გადარიცხვა ამავე პუნქტში მითითებული მემორანდუმით გათვალისწინებული მიზნით შექმნილ სპეციალურ მიზნობრივ ანგარიშზე განახორციელოს მშენებლობის ნებართვის გაცემამდე. ამასთან, თანხის გადახდის ვადა არ უნდა ცდებოდეს ქალაქ თბილისის მუნიციპალიტეტის მთავრობის მიერ დამტკიცებული ხელშემწყობი ღონისძიებების ქალაქ თბილისის მუნიციპალიტეტის საკრებულოსთან შეთანხმებიდან არაუგვიანეს 6 თვის ვადას;

ე) ამ განკარგულების პირველი პუნქტის „გ“ და „დ“ ქვეპუნქტებით გათვალისწინებული ვალდებულებების შეუსრულებლობა იწვევს ამ განკარგულებით გათვალისწინებული ხელშემწყობი ღონისძიებების გაუქმებას;

ვ) შპს „1 ინვესტმენტმა“ (ს/ნ. 405193277) მშენებლობის ნებართვის აღებამდე წარმოადგინოს სსიპ - ლევან სამხარაულის სახელობის სასამართლო ექსპერტიზის ეროვნული ბიუროს მომზადებული დასკვნა, რომლითაც დადასტურებულ იქნება, რომ გამოყენებული ხელშემწყობი ღონისძიებები არ იქონიებს გავლენას არსებული შენობა-ნაგებობის მდგრადობასა და უსაფრთხოებაზე.

2. განკარგულება, ერთი თვის ვადაში, შეიძლება გასაჩივრდეს თბილისის საქალაქო სასამართლოს ადმინისტრაციულ საქმეთა კოლეგიაში (მისამართი: ქ. თბილისი, დავით აღმაშენებლის ხეივანი, №64) კანონმდებლობით დადგენილი წესით.

ქალაქ თბილისის მუნიციპალიტეტის
საკრებულოს თავმჯდომარე გიორგი ტყემალაძე

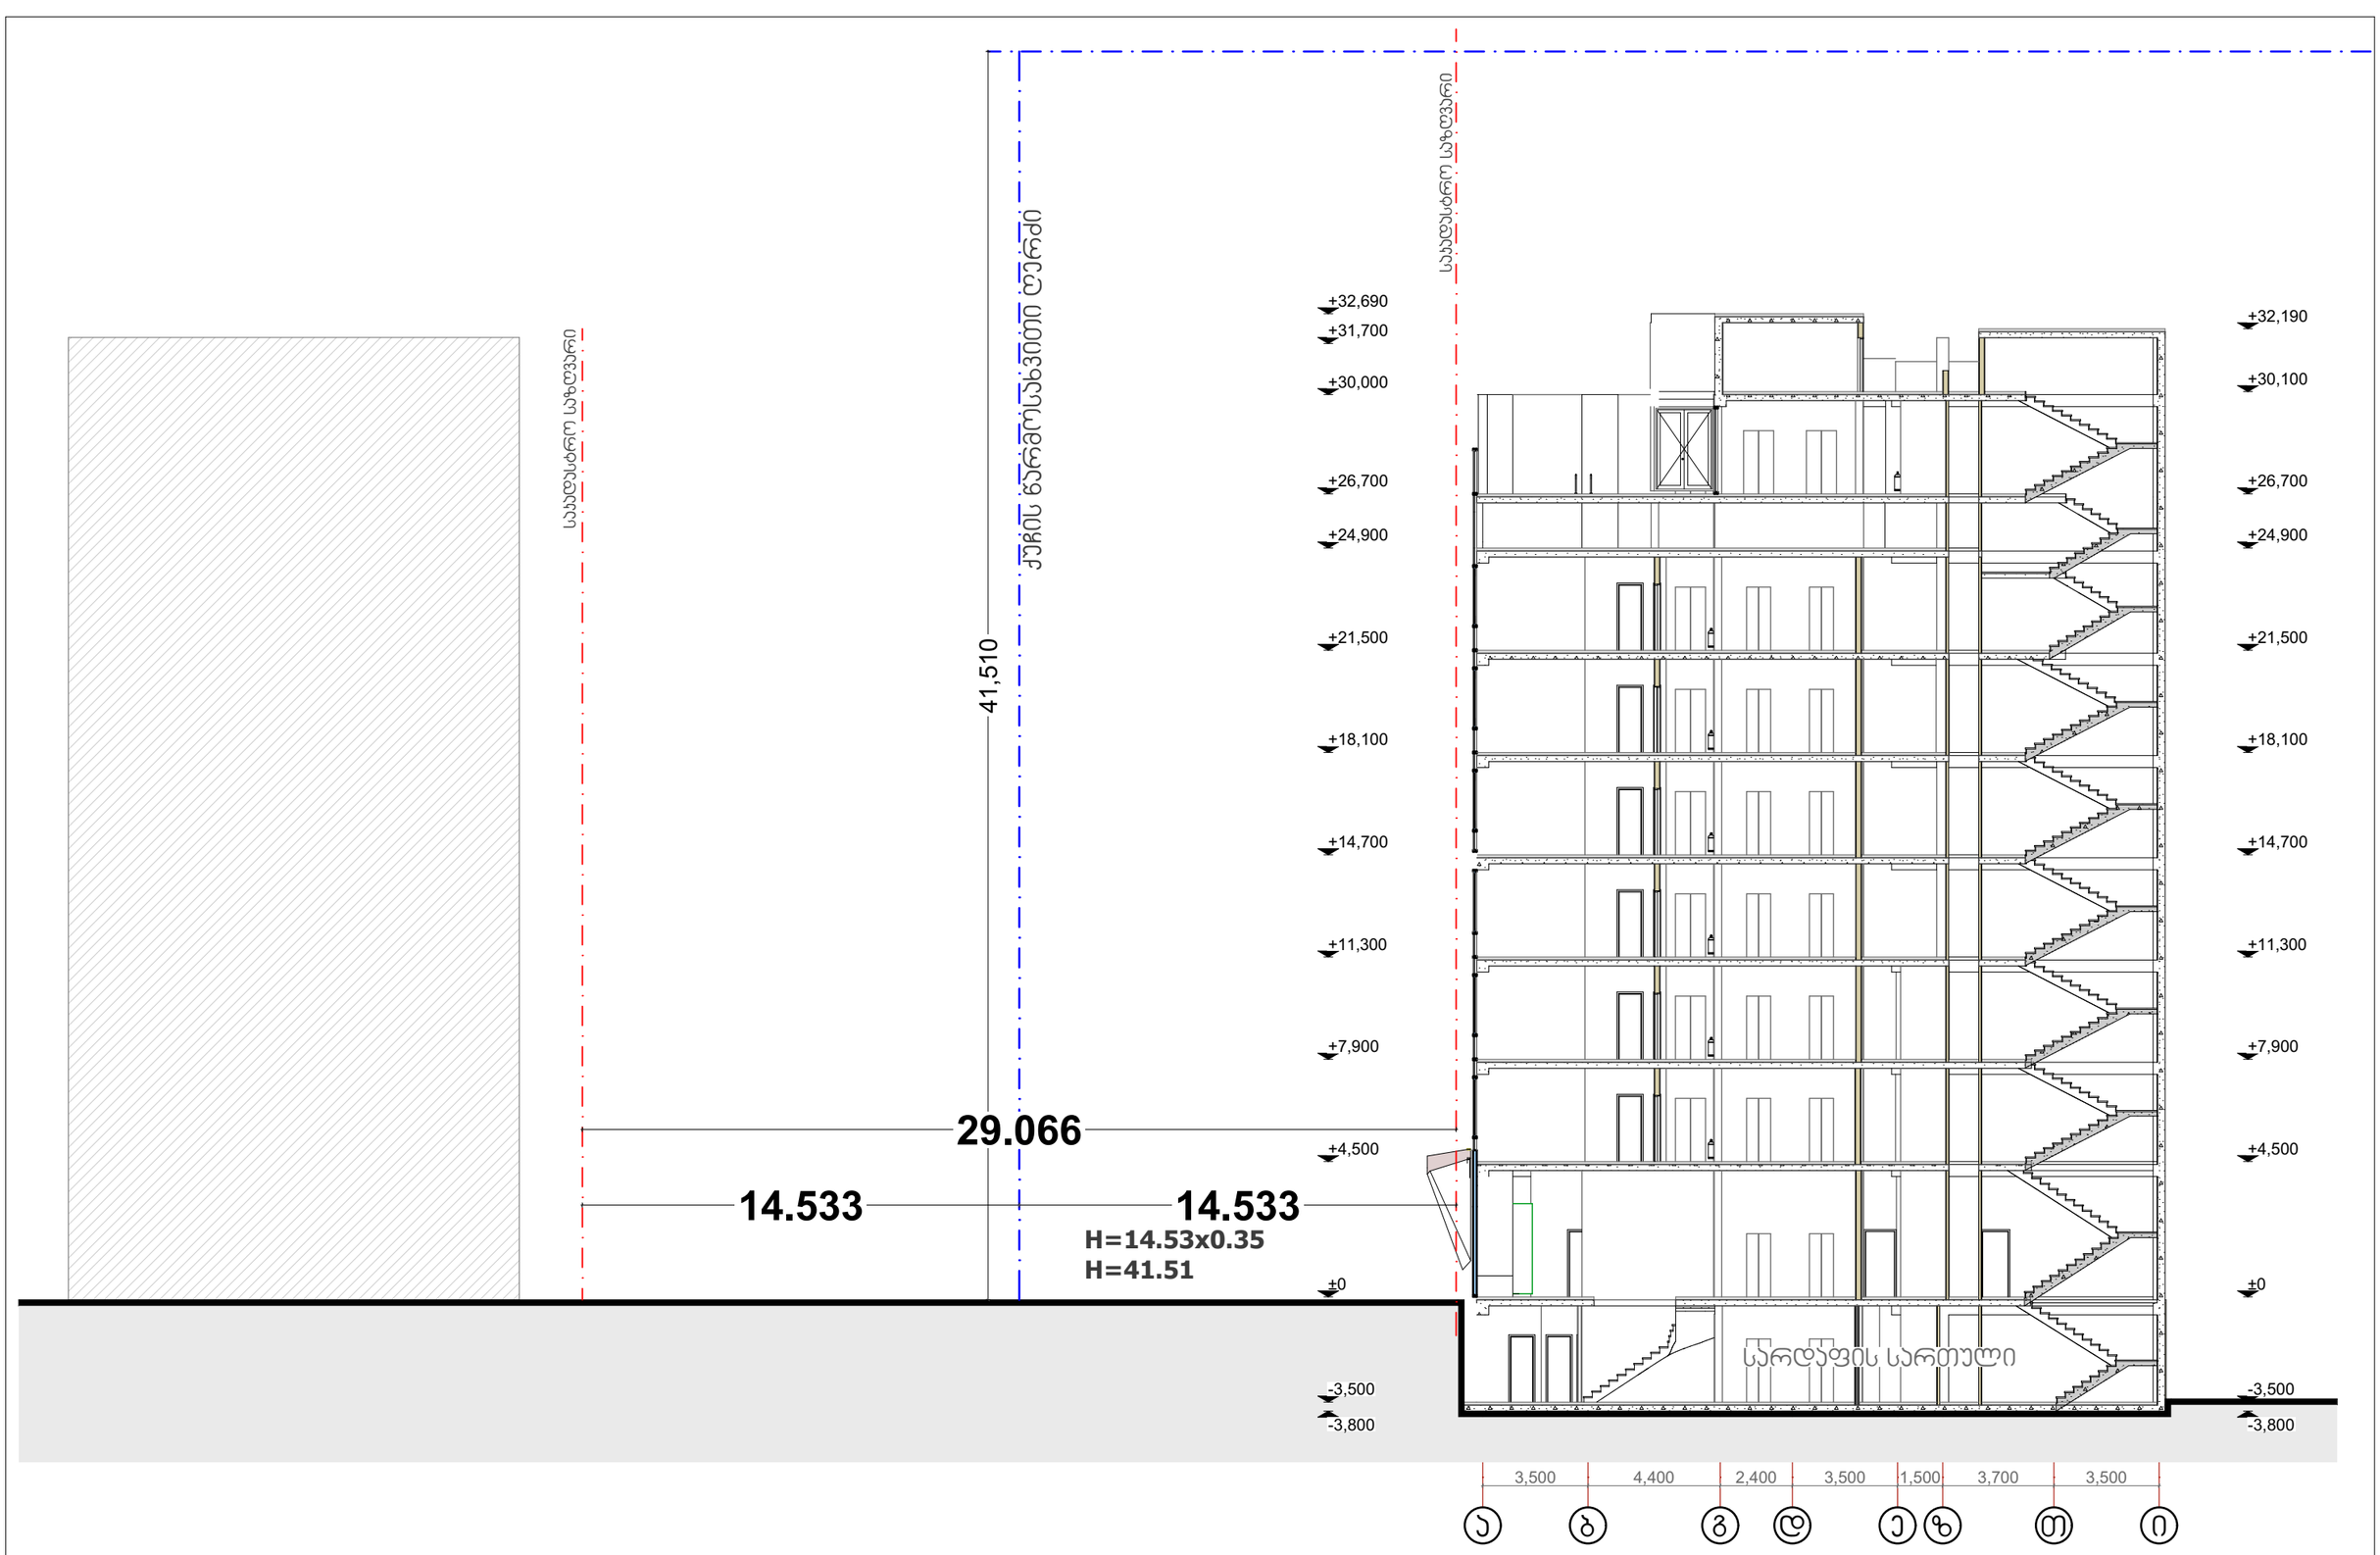


საპროექტო ჯგუფი: არქიტექტორი: ლ. ქობულია არქიტექტორი: მ. სამარღანიშვილი არქიტექტორი: ს. მგალობლიშვილი არქიტექტორი: ა. სულაბერიძე		სასტუმრო "//////////" თბილისი. გორგასლის ქ.№6	სიმაღლის განსაზღვრის სქემა ქუჩის მხრიდან	სტატუსი: არქიტექტურული ნაწილი	მასშტაბი 1:200	ფორმატი A3 (420x297)	4MA architects
				თარიღი: 10/3/2022		გვერდი 34	შპს ფორმა 404544445

სიმაღლის ანგარიში შენობა 1-ისთვის
H=12.783x0.35
H=36.5

სიმაღლის ანგარიში შენობა 2-ისთვის
H=6.783x0.35
H=19.4

საკადასტრო საზღვარი უახლოეს ეზოს მხრიდან

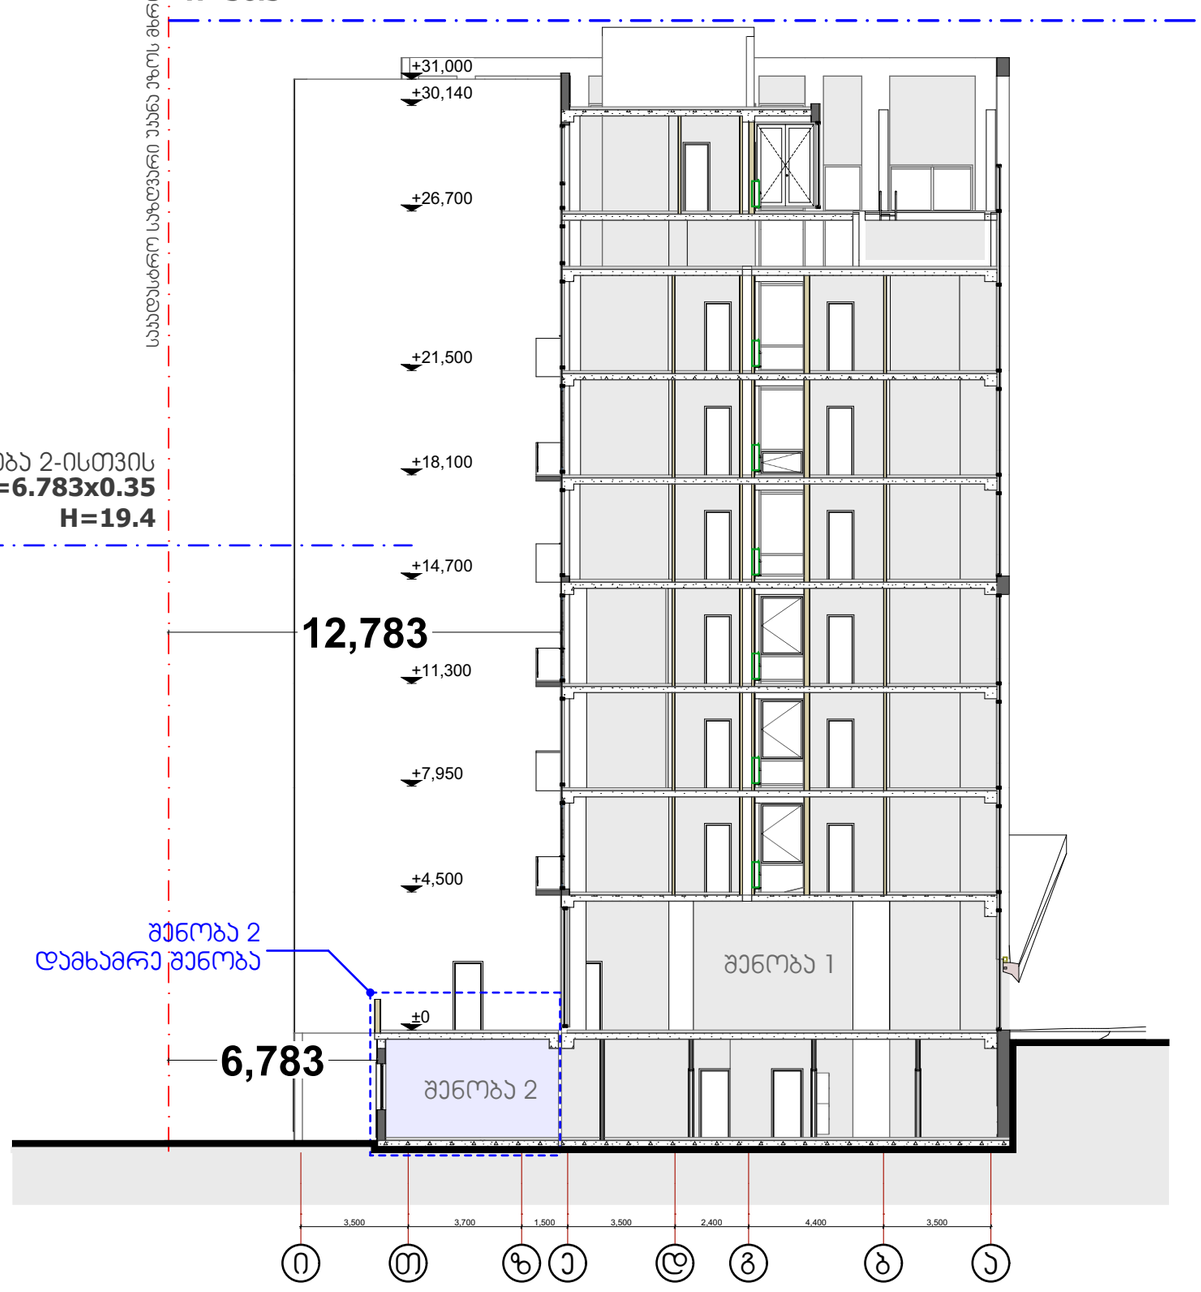

შენიშვნა: შენობა 2 წამოადგენს დამოუკიდებელ ერთ სართულიან შენობას.
სიმაღლის გაანგარიშება ორივე შენობისთვის ხორციელდება ინდივიდუალურად

საპროექტო ჯგუფი: არქიტექტორი: ლ. ქობულია არქიტექტორი: მ. სამარღანიშვილი არქიტექტორი: ს. მგალობლიშვილი არქიტექტორი: ა. სულაბერიძე		სასტუმრო "//////////" თბილისი, გორგასლის ქ.№6	სიმაღლის განსაზღვრის სქემა ეზოს მხრიდან	სტატუსი: არქიტექტურული ნაწილი	მასშტაბი 1:200	ფორმატი A3 (420x297)	4MA architects
				თარიღი: 10/3/2022		გვერდი 35	შპს ფორმა 404544445