
მისამართი

ქალაქი თბილისი, სოფელი ტაბახმელა
საკ# (01.81.02.258.006)


სიტუაციური სქემა




ტოპო გეგმა

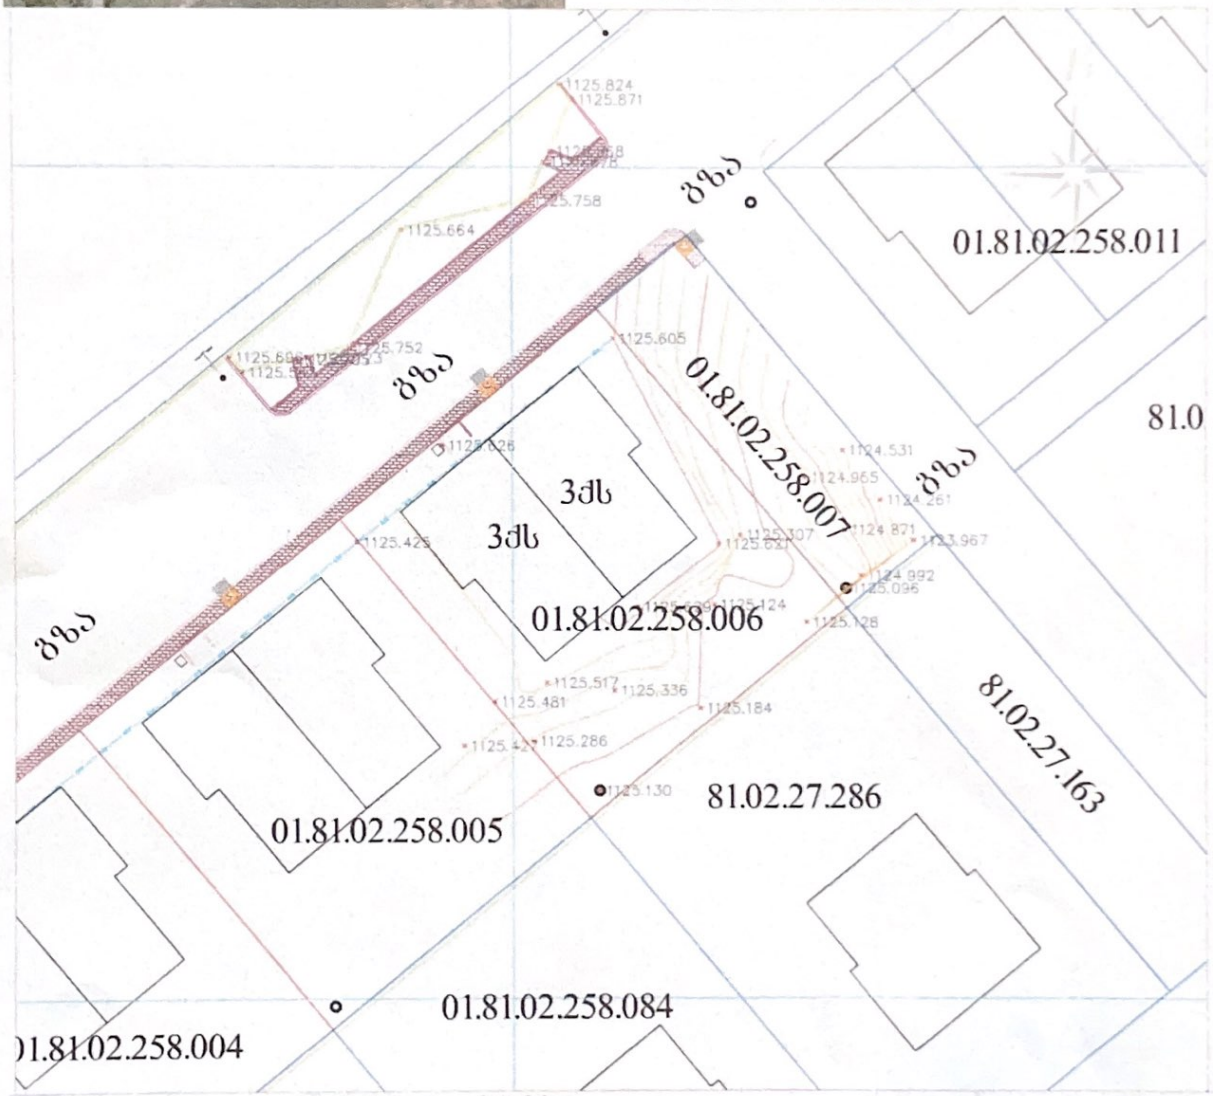

პირობითი აღნიშვნები

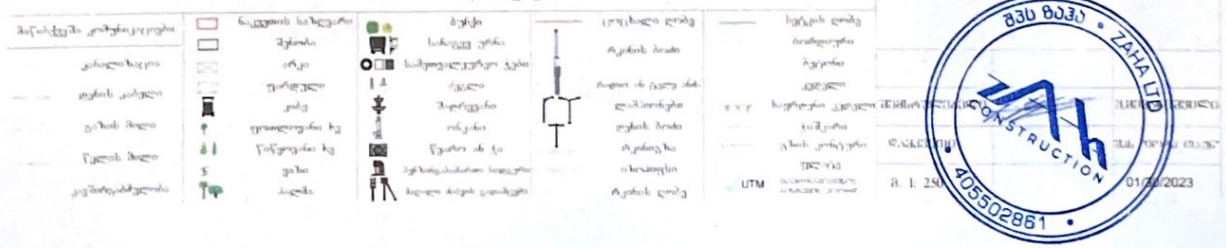

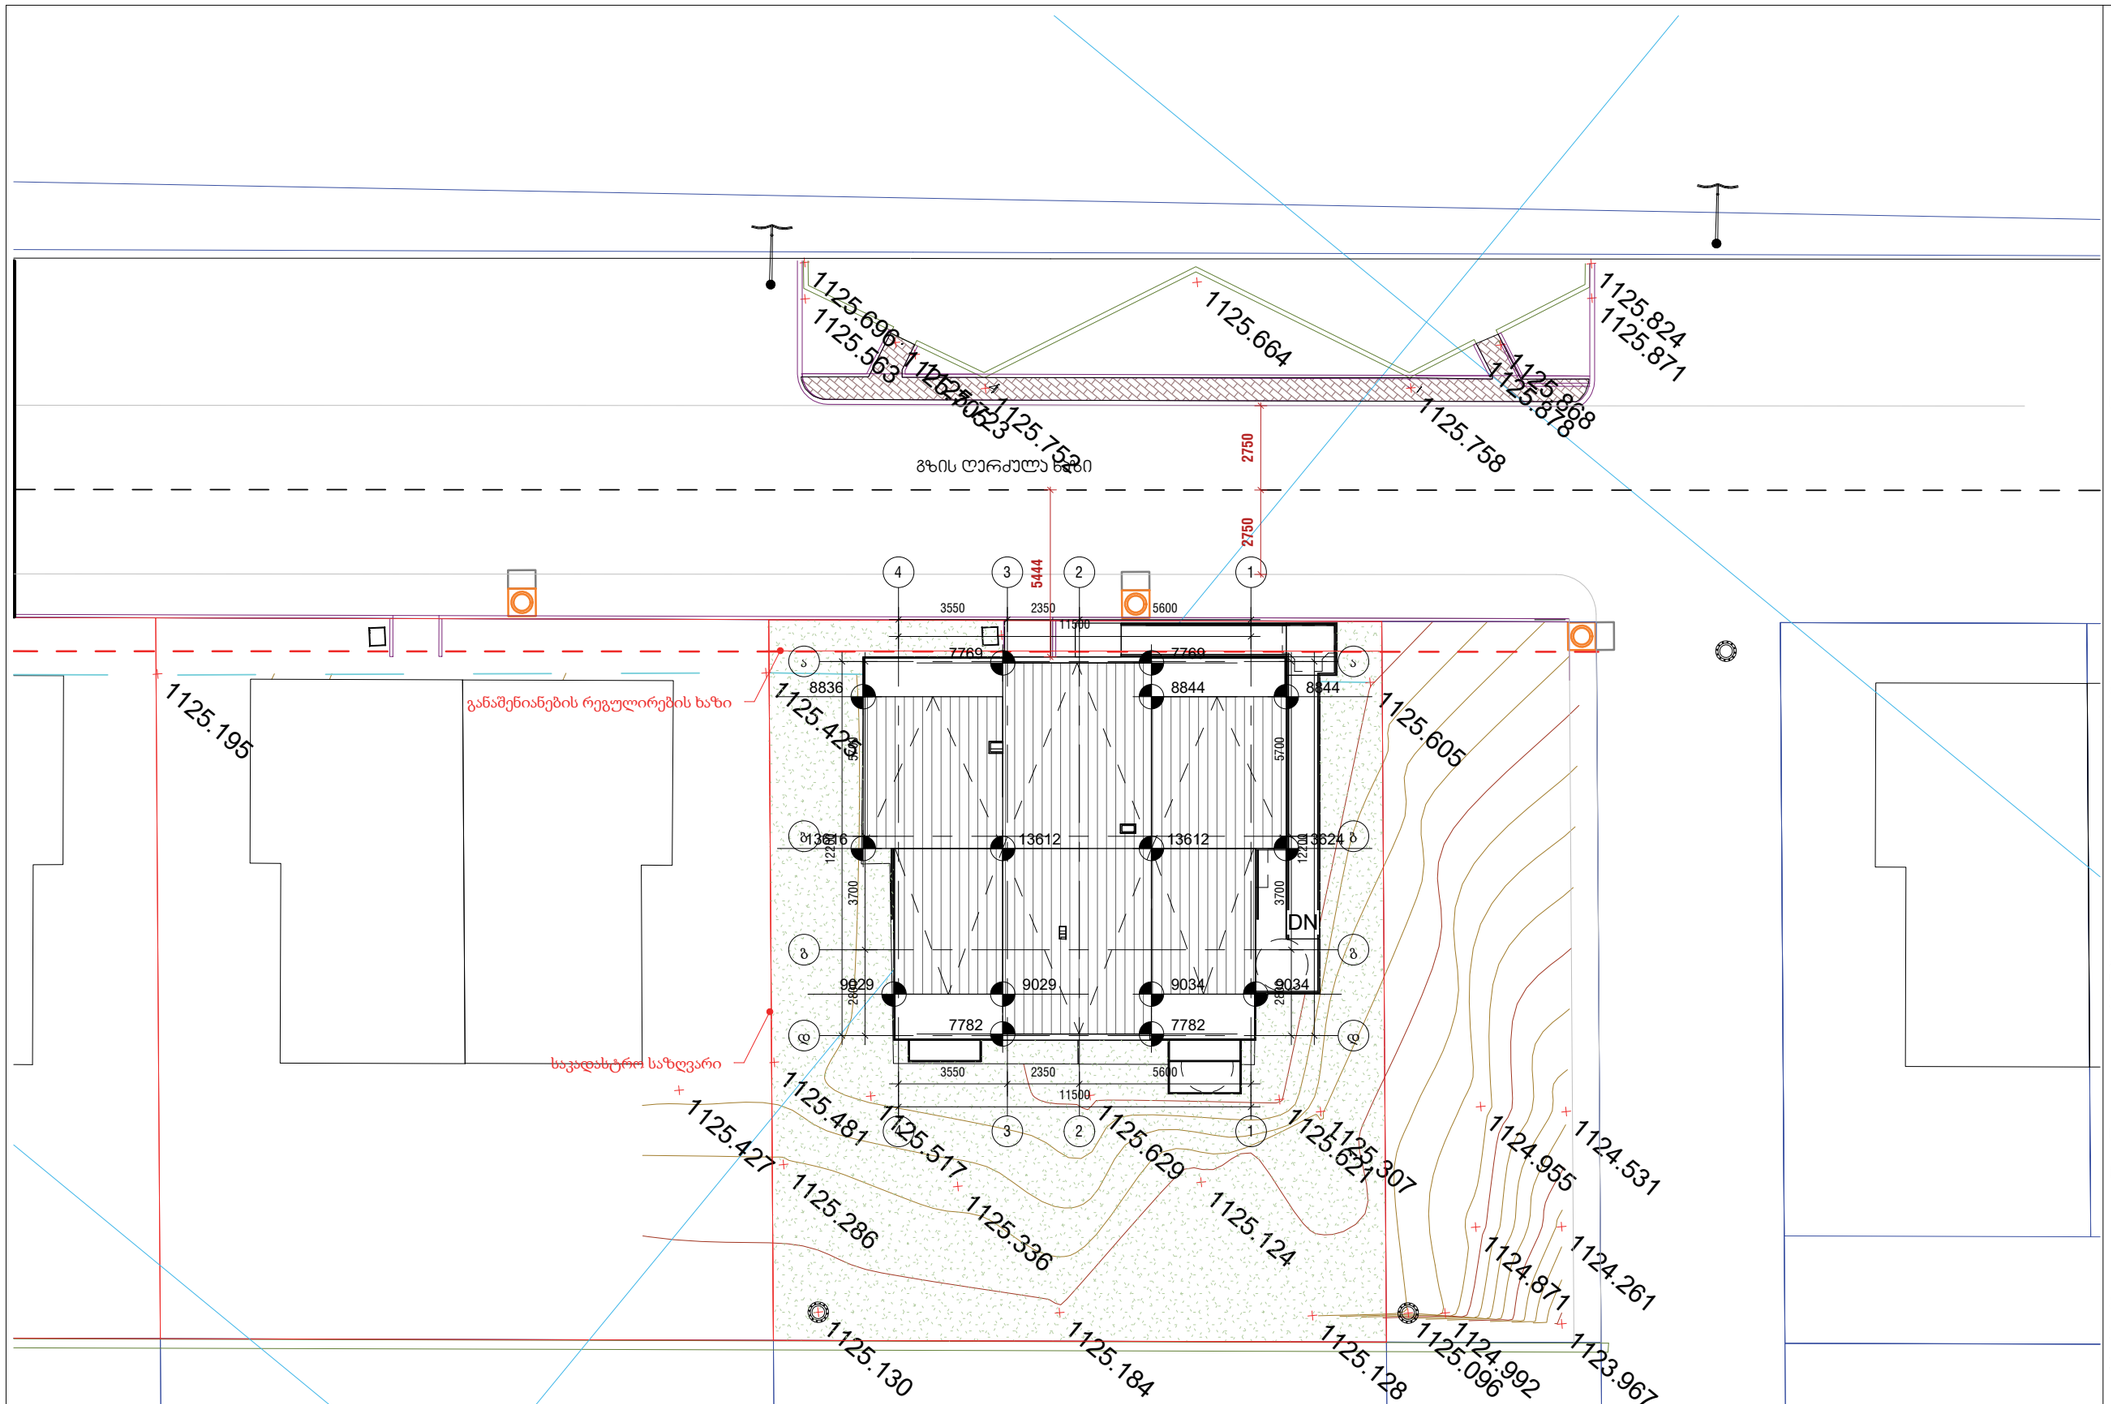

გენგეგმა

1 : 150

პირობითი აღნიშვნები

სიტუაციური სქემა



შპს ზაჰა
Zaha LLC

CONSTRUCTION

ს/კ 405502861
ქ.თბილისი, მ.ალექსიძის ქ. №12
0171 | თბილისი, საქართველო

პროექტის დასახელება

იორეს თაუნ ტაბახმელა - აპარტამენტები

საკადასტრო № 01.81.02.258.006

ობიექტის მისამართი

ქ.თბილისი, სოფელი ტაბახმელა

მთავარი არქიტექტორი
ა. ზაგაშვილი

არქიტექტორი

არქიტექტორი

შეამოწმა
ა. ზაგაშვილი

პროექტის კოდი	პროექტის სტადია	მასშტაბი	ფორმატი
GETAB001	CD	1 : 150	A3

ნახაზის დასახელება

აპარტამენტები № 01-ის გენ-გეგმა

თარიღი	ნახაზის ნომერი	რევ №
16.02.2023 16:48:01	YT-GETAB001-AR-PLN-0037-000	C-02