ՍԳՕՁԱ

ფასადი 1-5 ღერძებს შორის

მ. 1:100

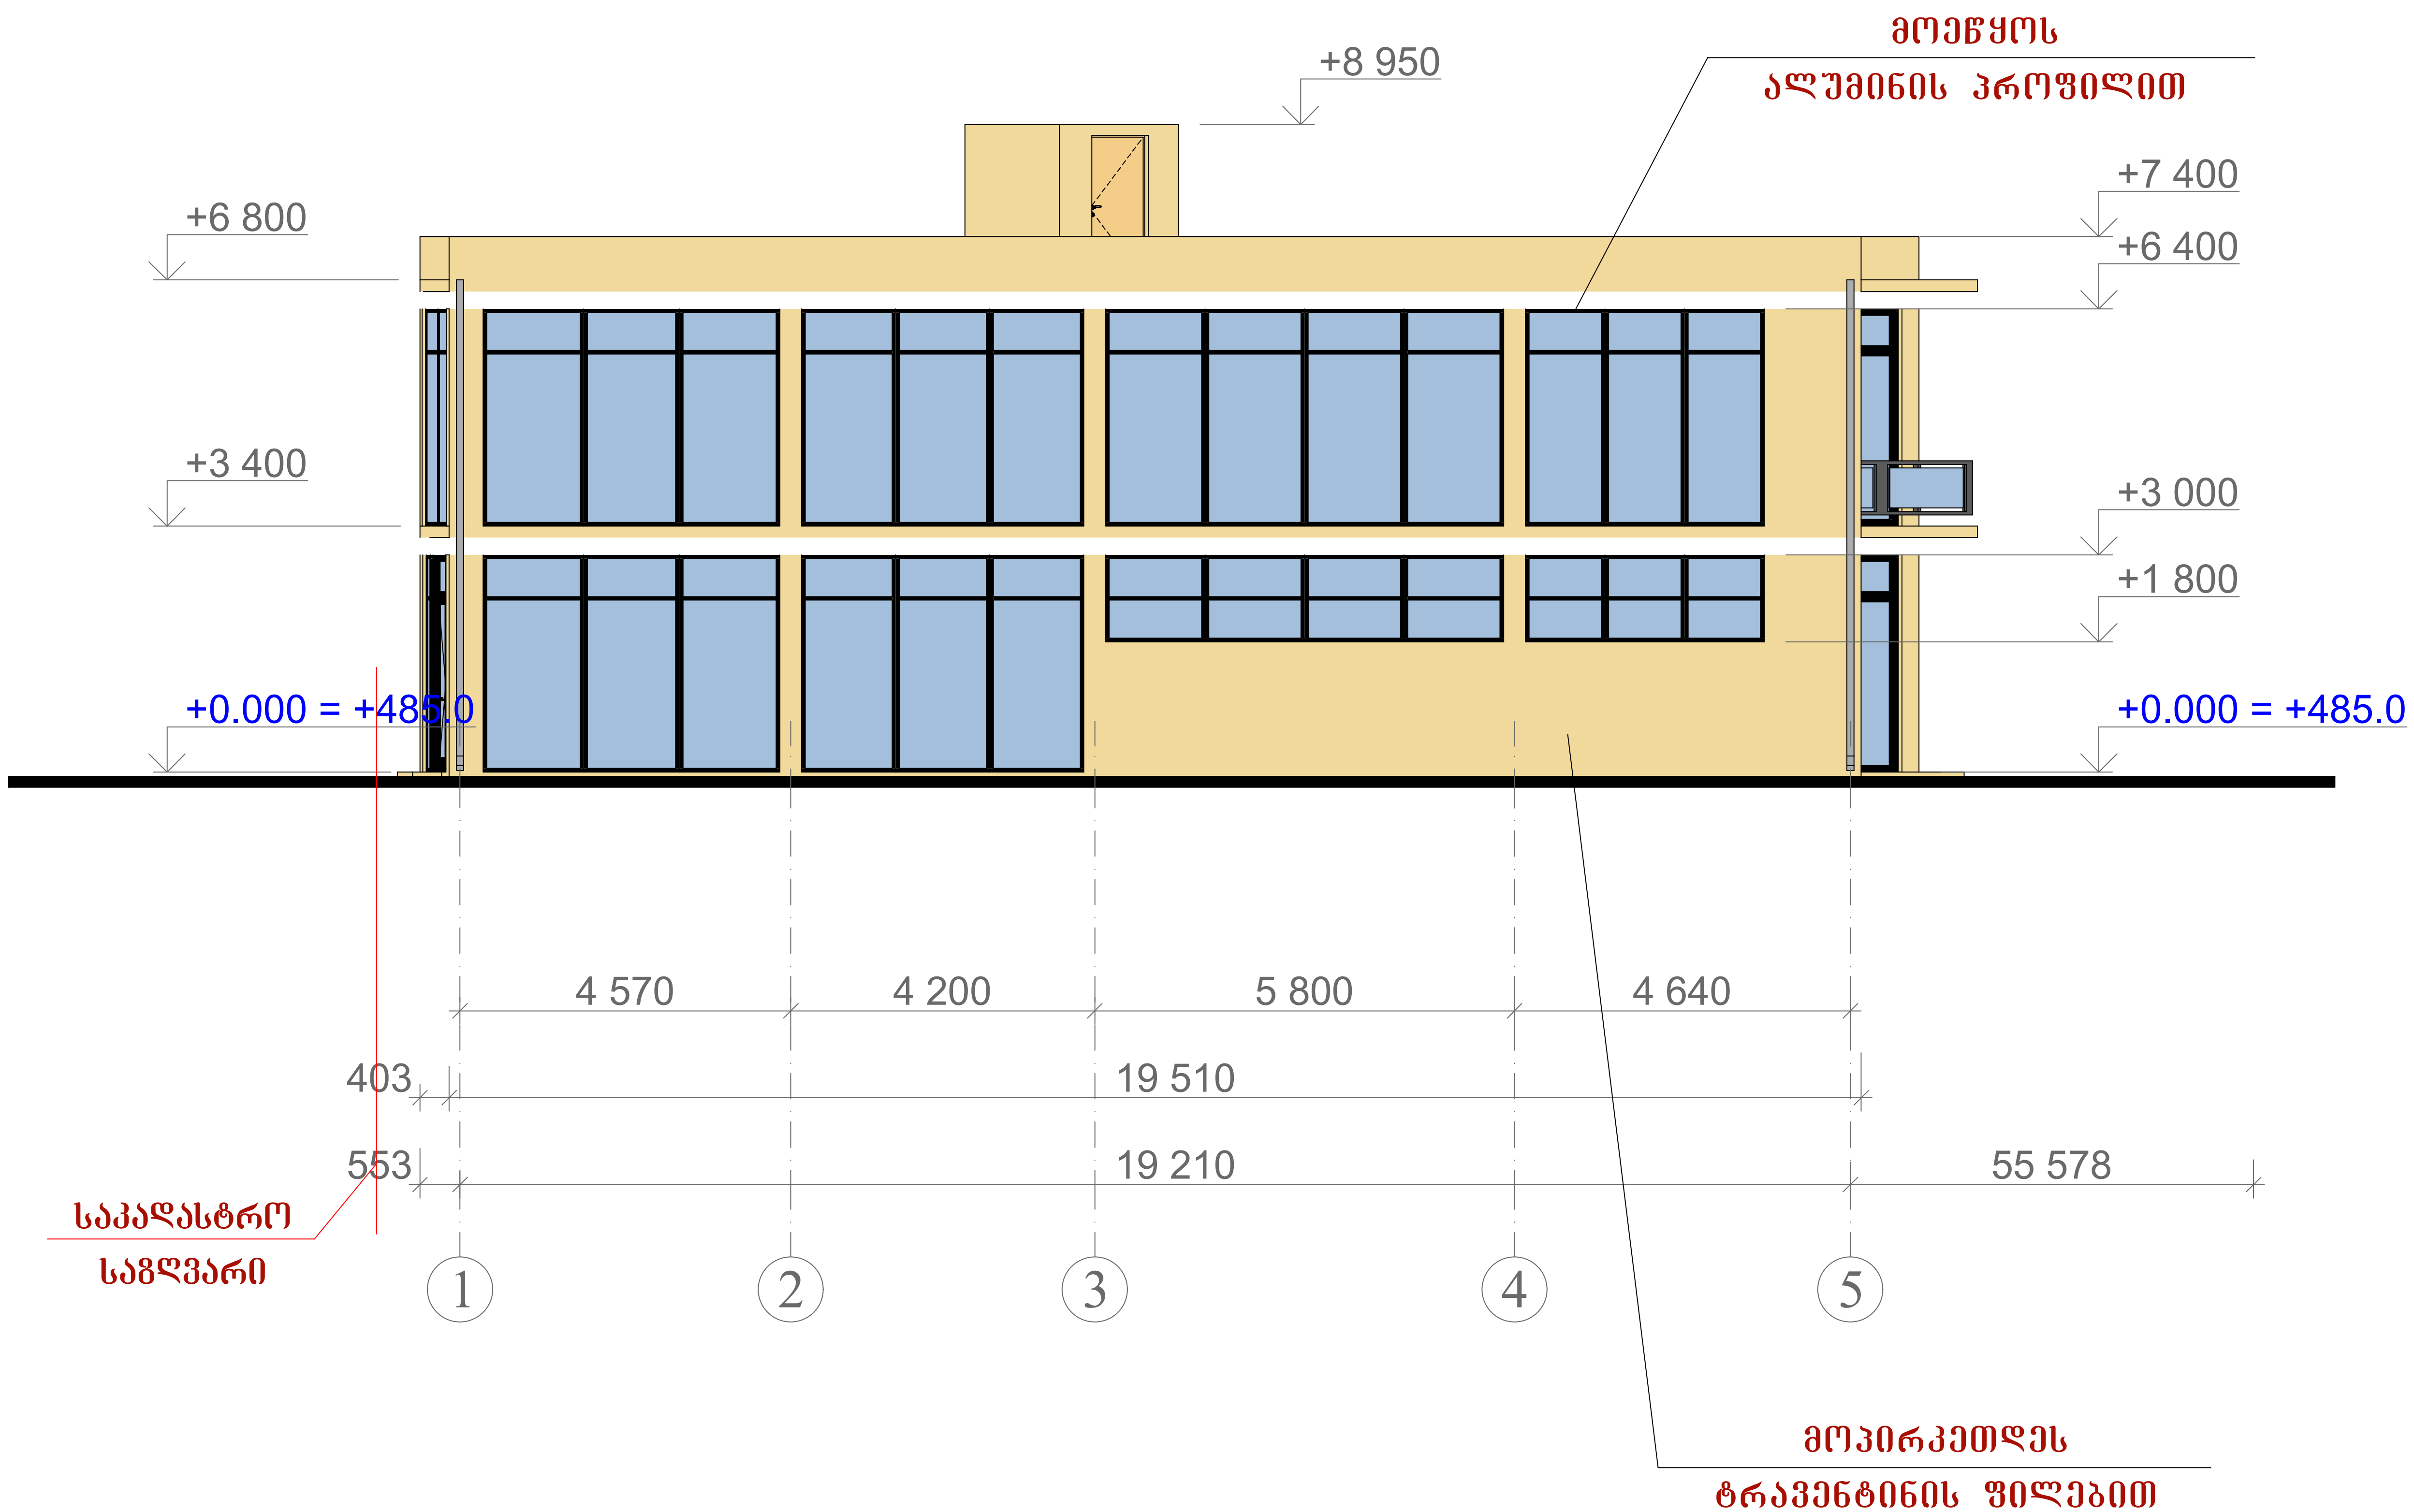

GFN	
შ.პ.ს. „GFN-LT“ საპროექტო-სამშ. ფირმა	
მისამართი	
ქ. თბილისი, კაიროს ქუჩა №38, (ნაკვ. 02/047) საკ. კოდი: 01.19.21.002.506	
დამკვეთი	
შპს „იბერია იმპექსი“	
ობიექტის დასახელება	
საოფისე შენობის პროექტი	
2022 წელი	
არქ-სამშ. ნაწილი	
ნახაზის დასახელება	
ფასადი 1-5 ღერძებს შორის	
დირექტორი	გ. ნასყიდაშვილი
პრ. ავტორი	გ. ნასყიდაშვილი
არქიტექტ.	ლ. ოქროპირიძე
კონსტრუქტ.	გ. ნასყიდაშვილი
მასშტაბი	
ფურც.	6
ფურცლები	10
წელი	2022

ფასადი 12-6 ღერძებს შორის

მ. 1:100

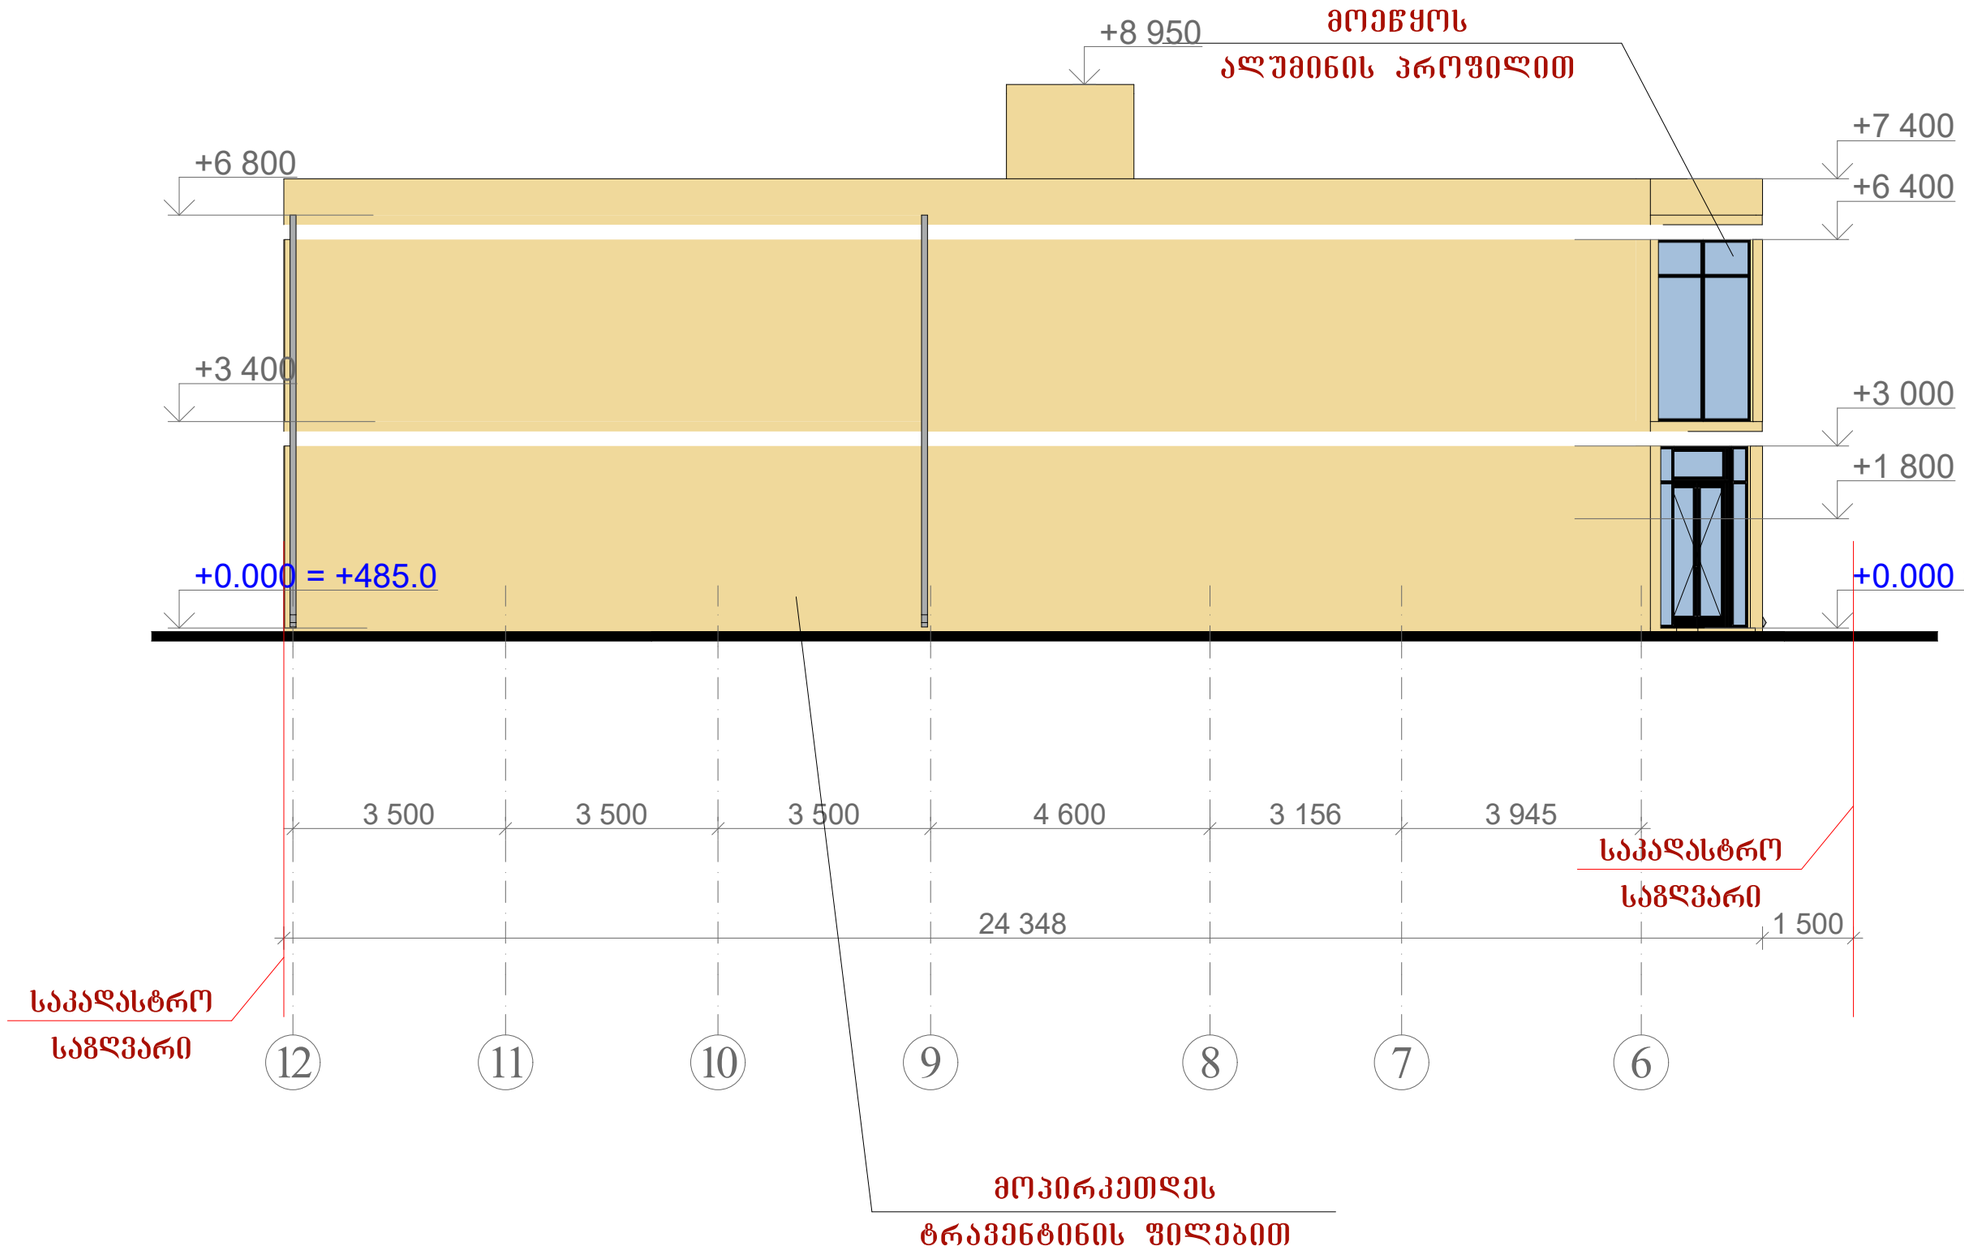

GFN

შ.პ.ს. ,,G F N ~
,, “ L თ

საპროექტო-სამშ. ფირმა

მისამართი

ქ. თბილისი,
კაიროს ქუჩა №38,
(ნაკვ. 02/047)
საკ. კოდი: 01.19.21.002.506

დამკვეთი

შპს „ივერია იმპექსი“

ობიექტის დასახელება

საოფისე შენობის პროექტი

2022 წელი

არქ-სამშ. ნაწილი

ნახაზის დასახელება

ფასადი 12-6 ღერძებს შორის

დირექტორი		გ. ნასყიდაშვილი
პრ. ავტორი		გ. ნასყიდაშვილი
არქიტექტ.		ლ. ოქროპირიძე
კონსტრუქტ.		გ. ნასყიდაშვილი
მასშტაბი		
ფურც.		6
ფურცლები		10
წელი		2022

ფასადი ბ-ა ღერძებს შორის

მ. 1:100

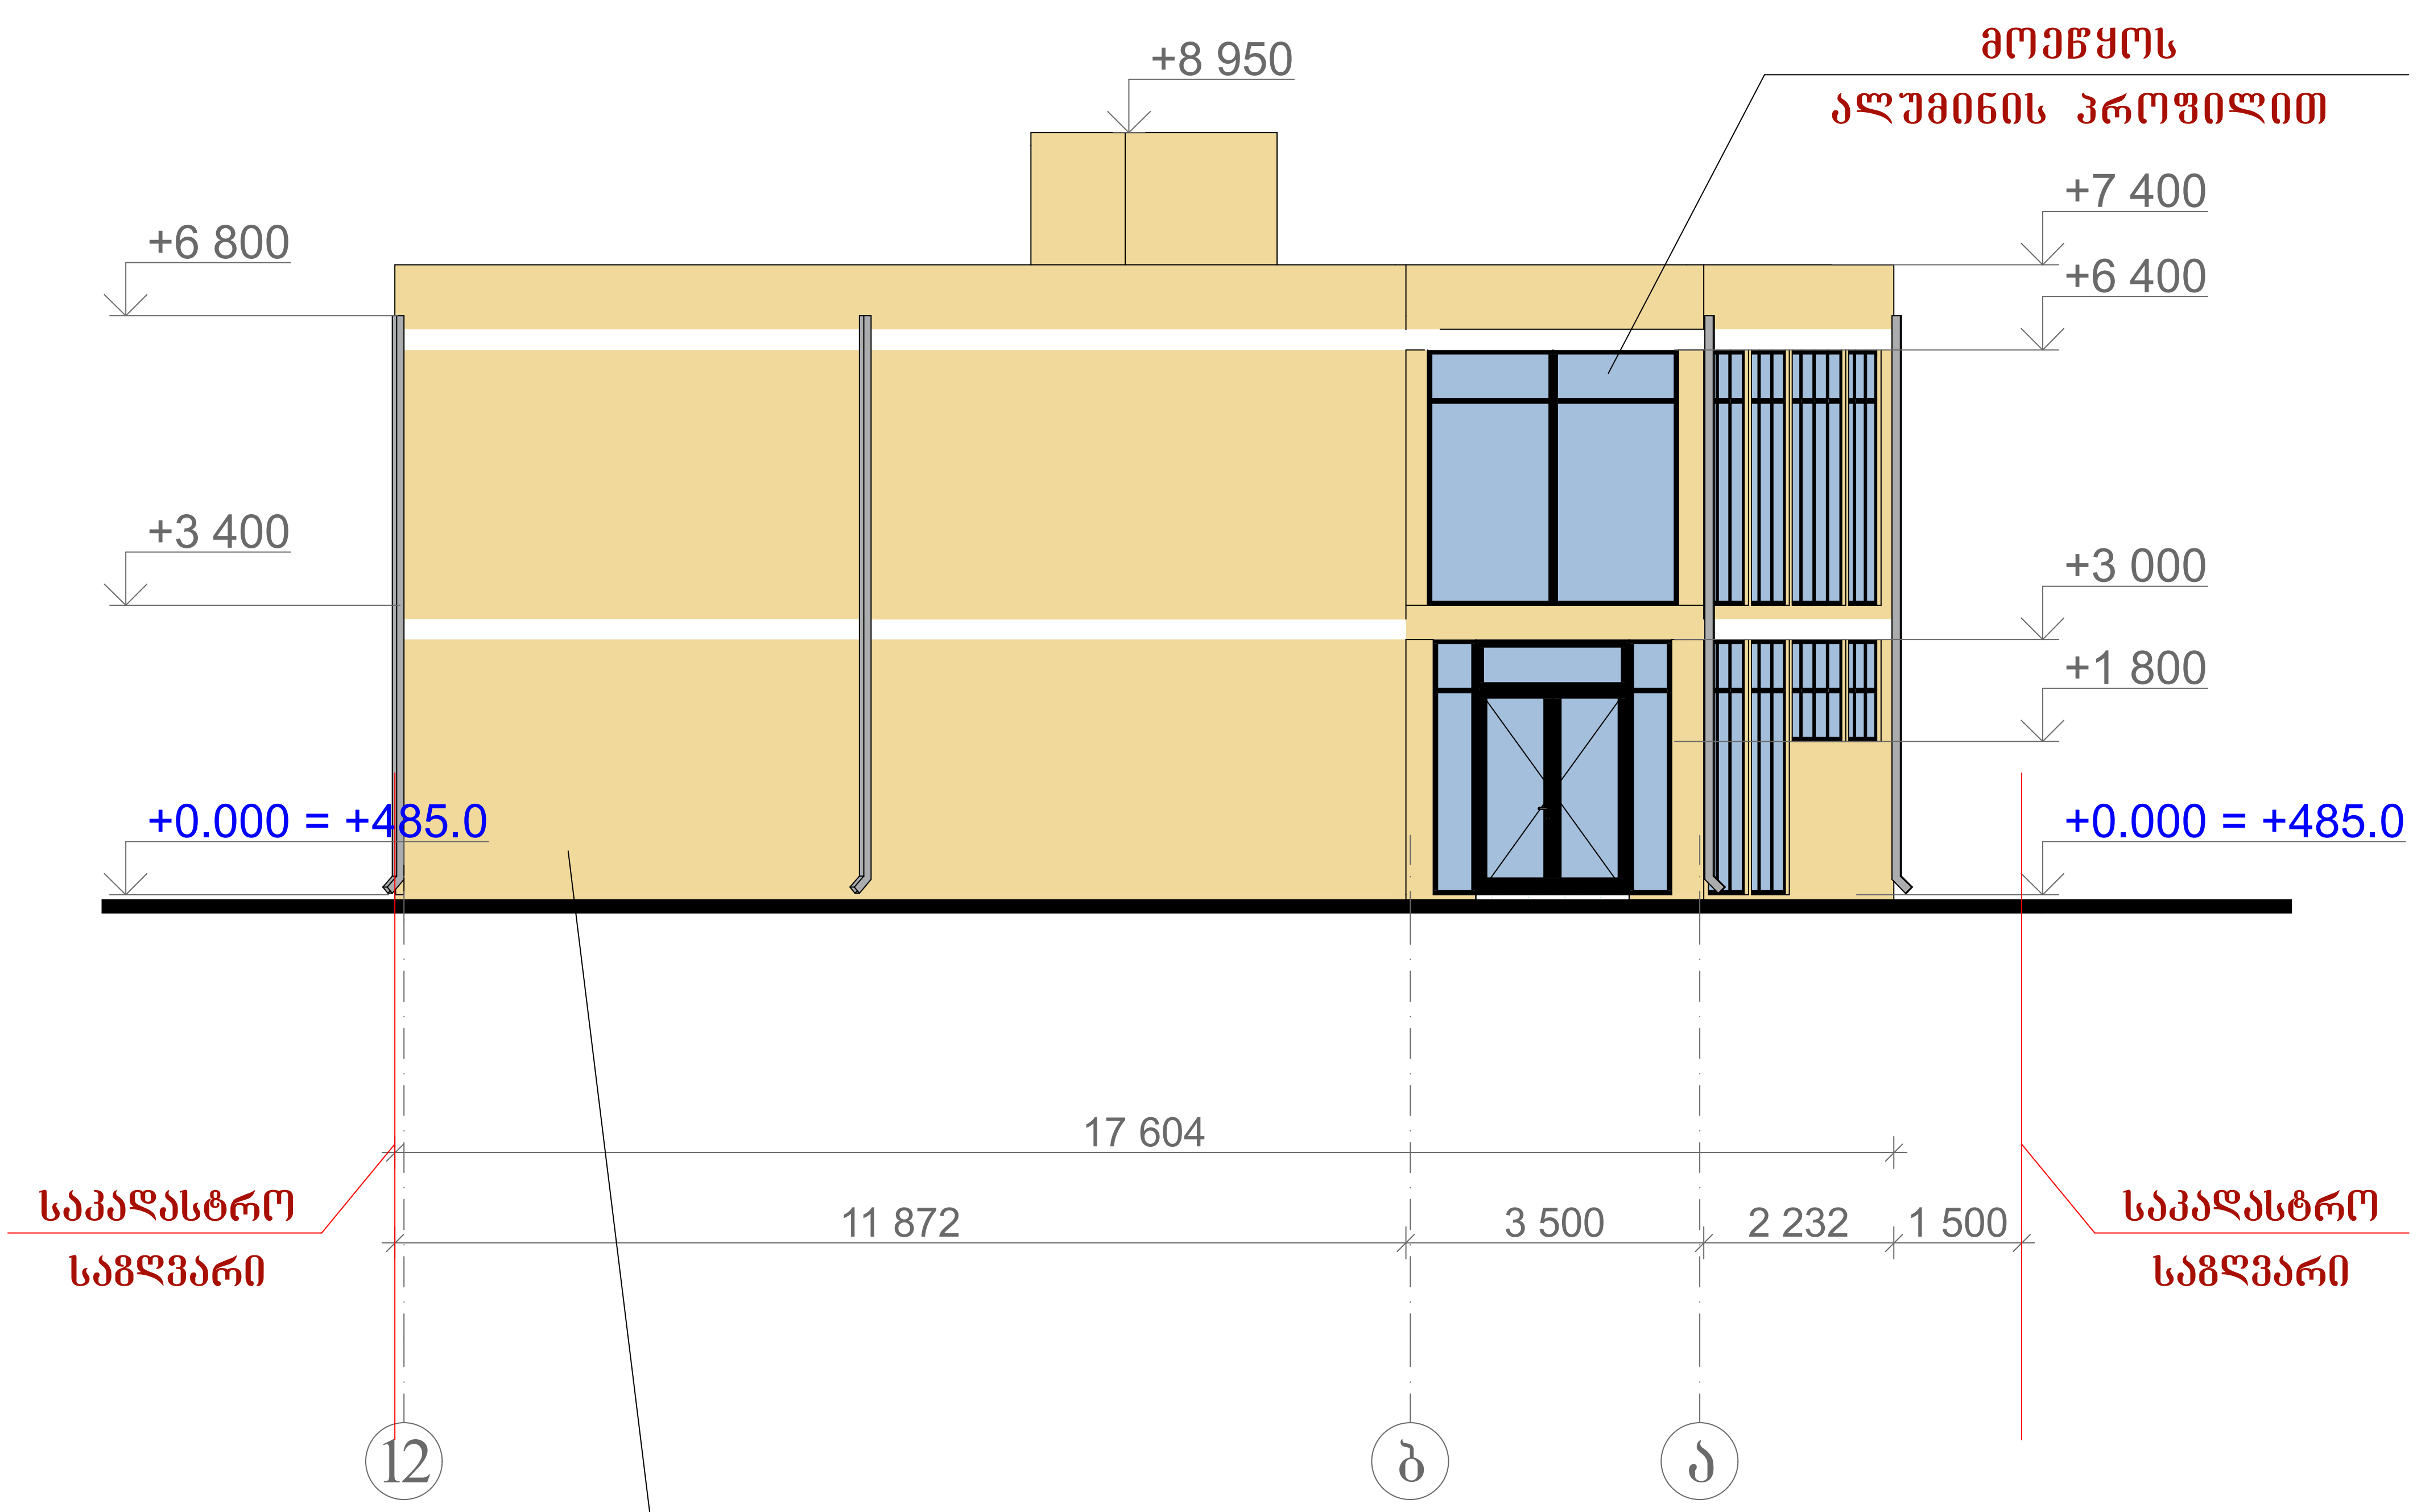

შ.პ.ს. ,,GFN~LT“

საპროექტო-სამშ. ფირმა

მისამართი		
ქ. თბილისი, კაიროს ქუჩა №38, (ნაკვ. 02/047) საკ. კოდი: 01.19.21.002.506		
დამკვეთი		
შპს ,,ივერია იმპექსი“		
ობიექტის დასახელება		
საოფისე შენობის პროექტი		
2022 წელი		
არქ-სამშ. ნაწილი		
ნახაზის დასახელება		
ფასადი ბ-ა ღერძებს შორის		
დირექტორი		გ. ნასყიდაშვილი
პრ. ავტორი		გ. ნასყიდაშვილი
არქიტექტ.		ლ. ოქროპირიძე
კონსტრუქტ.		გ. ნასყიდაშვილი
მასშტაბი		
ფურც.	6	
ფურცლები	10	
წელი	2022	

ფასადი ა-დ ღერძებს შორის

მ. 1:100

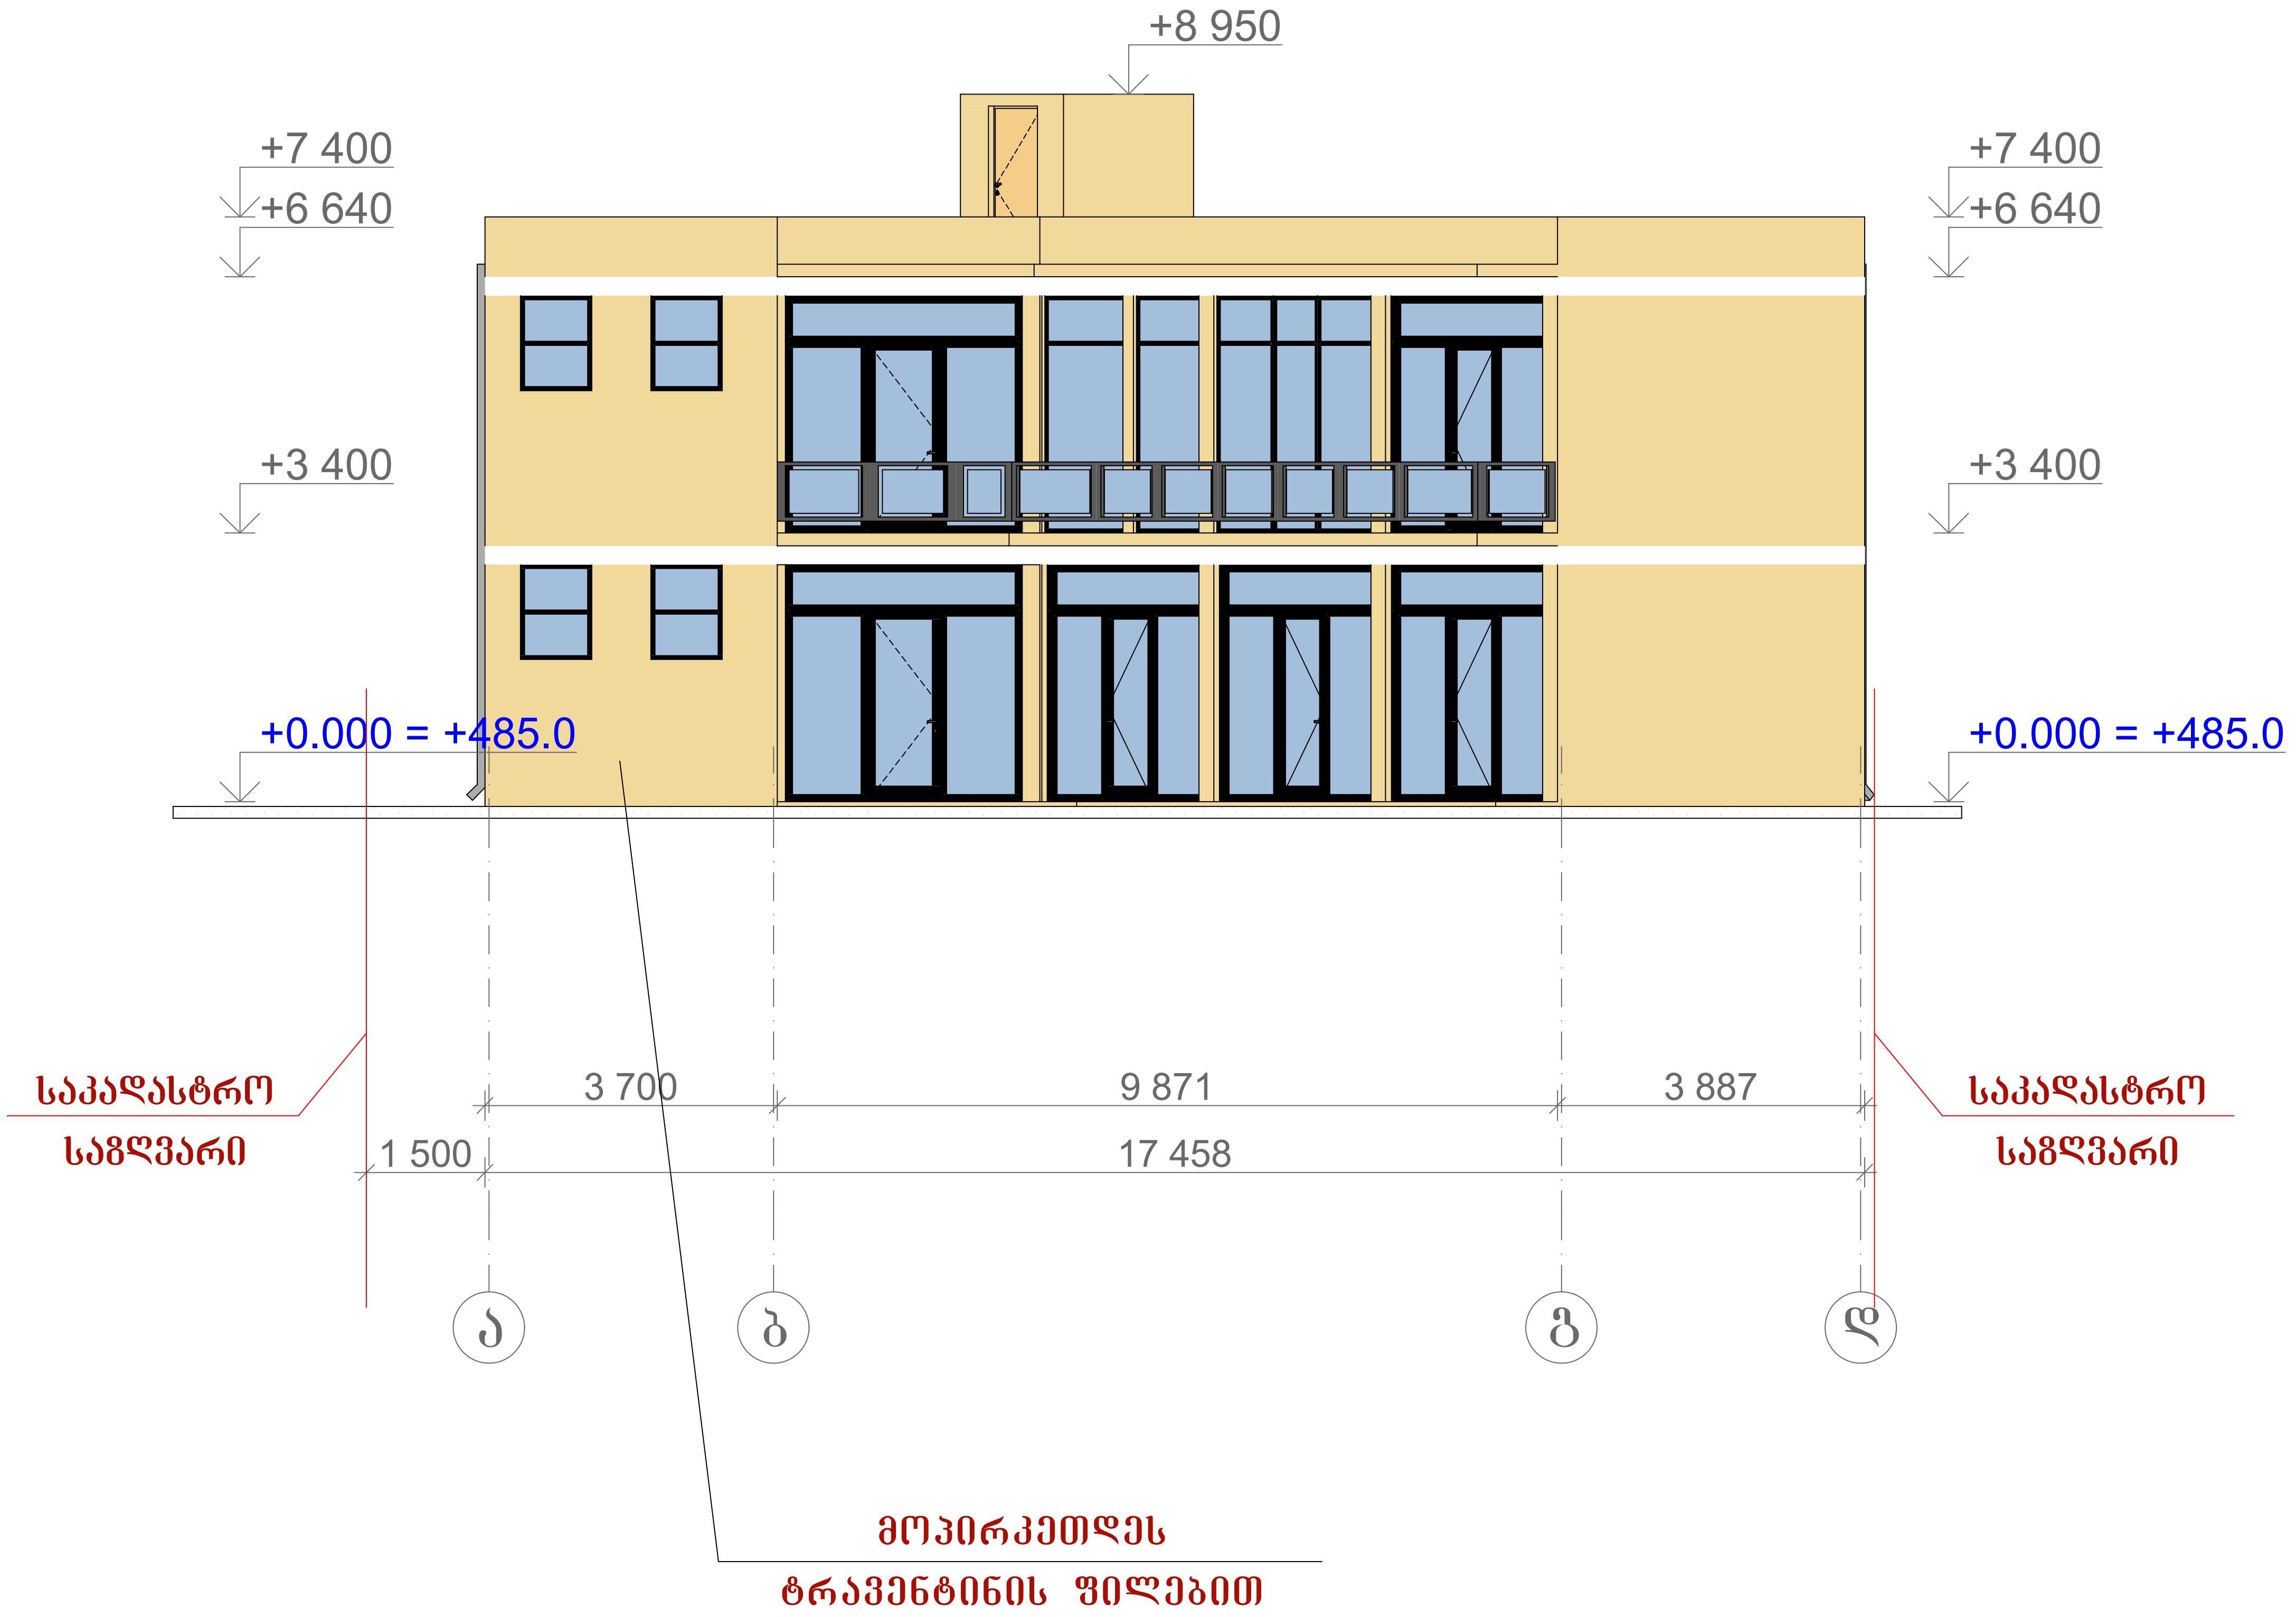

შ.პ.ს. ,,GFN ~ LD“

საპროექტო-სამშ. ფირმა

მისამართი

ქ. თბილისი,
კაიროს ქუჩა №38,
(ნაკვ. 02/047)
საკ. კოდი: 01.19.21.002.506

დამკვეთი

შპს „ივერია იმპექსი“

ობიექტის დასახელება

საოფისე შენობის პროექტი

2022 წელი

არქ-სამშ. ნაწილი

ნახაზის დასახელება

ფასადი ა-დ ღერძებს შორის

დირექტორი		გ. ნასყიდაშვილი
პრ. ავტორი		გ. ნასყიდაშვილი
არქიტექტ.		ლ. ოქროპირიძე
კონსტრუქტ.		გ. ნასყიდაშვილი
მასშტაბი		
ფურც.		6
ფურცლები		10
წელი		2022

ფასადი 8-12 ღერძებს შორის

მ. 1:100

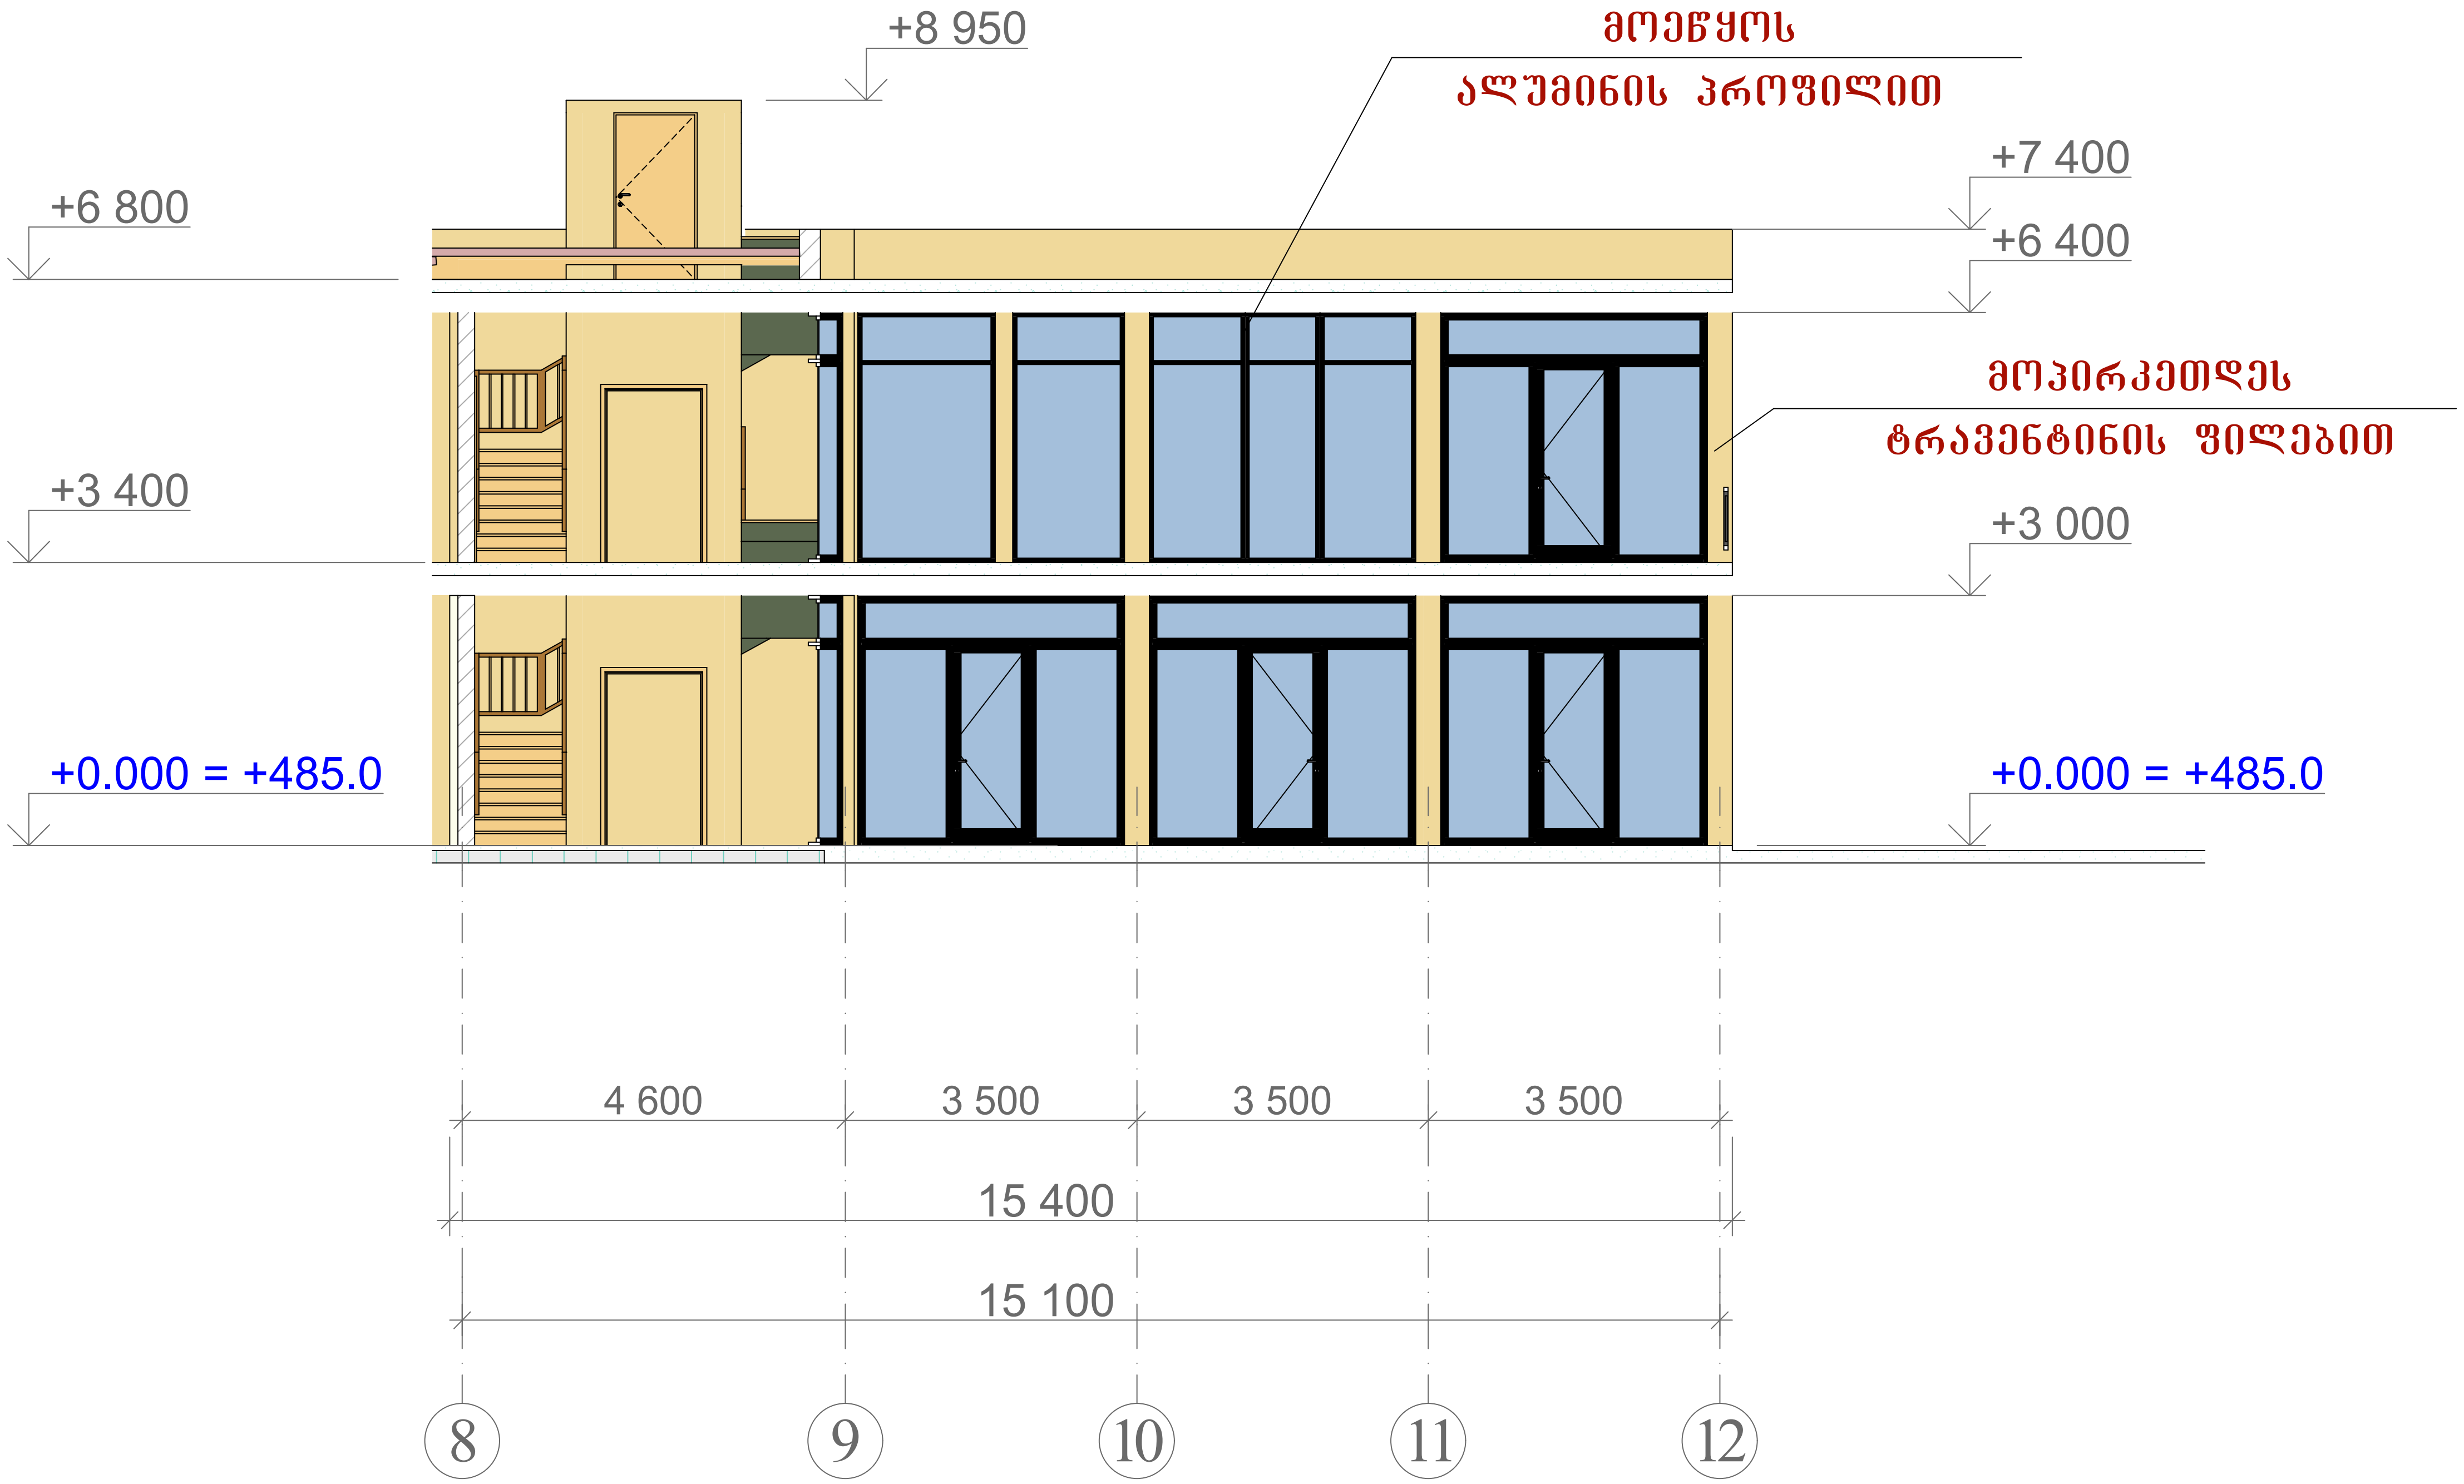

შ.პ.ს. „GFN LTD“

საპროექტო-სამშ. ფირმა

მისამართი	
ქ. თბილისი, კაიროს ქუჩა №38, (ნაკვ. 02/047) საკ. კოდი: 01.19.21.002.506	
დამკვეთი	
შპს „ივერია იმპექსი“	
ობიექტის დასახელება	
საოფისე შენობის პროექტი	
2022 წელი	
არქ-სამშ. ნაწილი	
ნახაზის დასახელება	
ფასადი 8-12 ღერძებს შორის	

დირექტორი		გ. ნასყიდაშვილი
არ. ავტორი		გ. ნასყიდაშვილი
არქიტექტ.		ლ. ოქროპირიძე
კონსტრუქტ.		გ. ნასყიდაშვილი
მასშტაბი		
ფურც.		7
ფურცლები		10
წელი		2022

საწყობი

ფასადი ნ-ა ღერძებს შორის

მ. 1:200

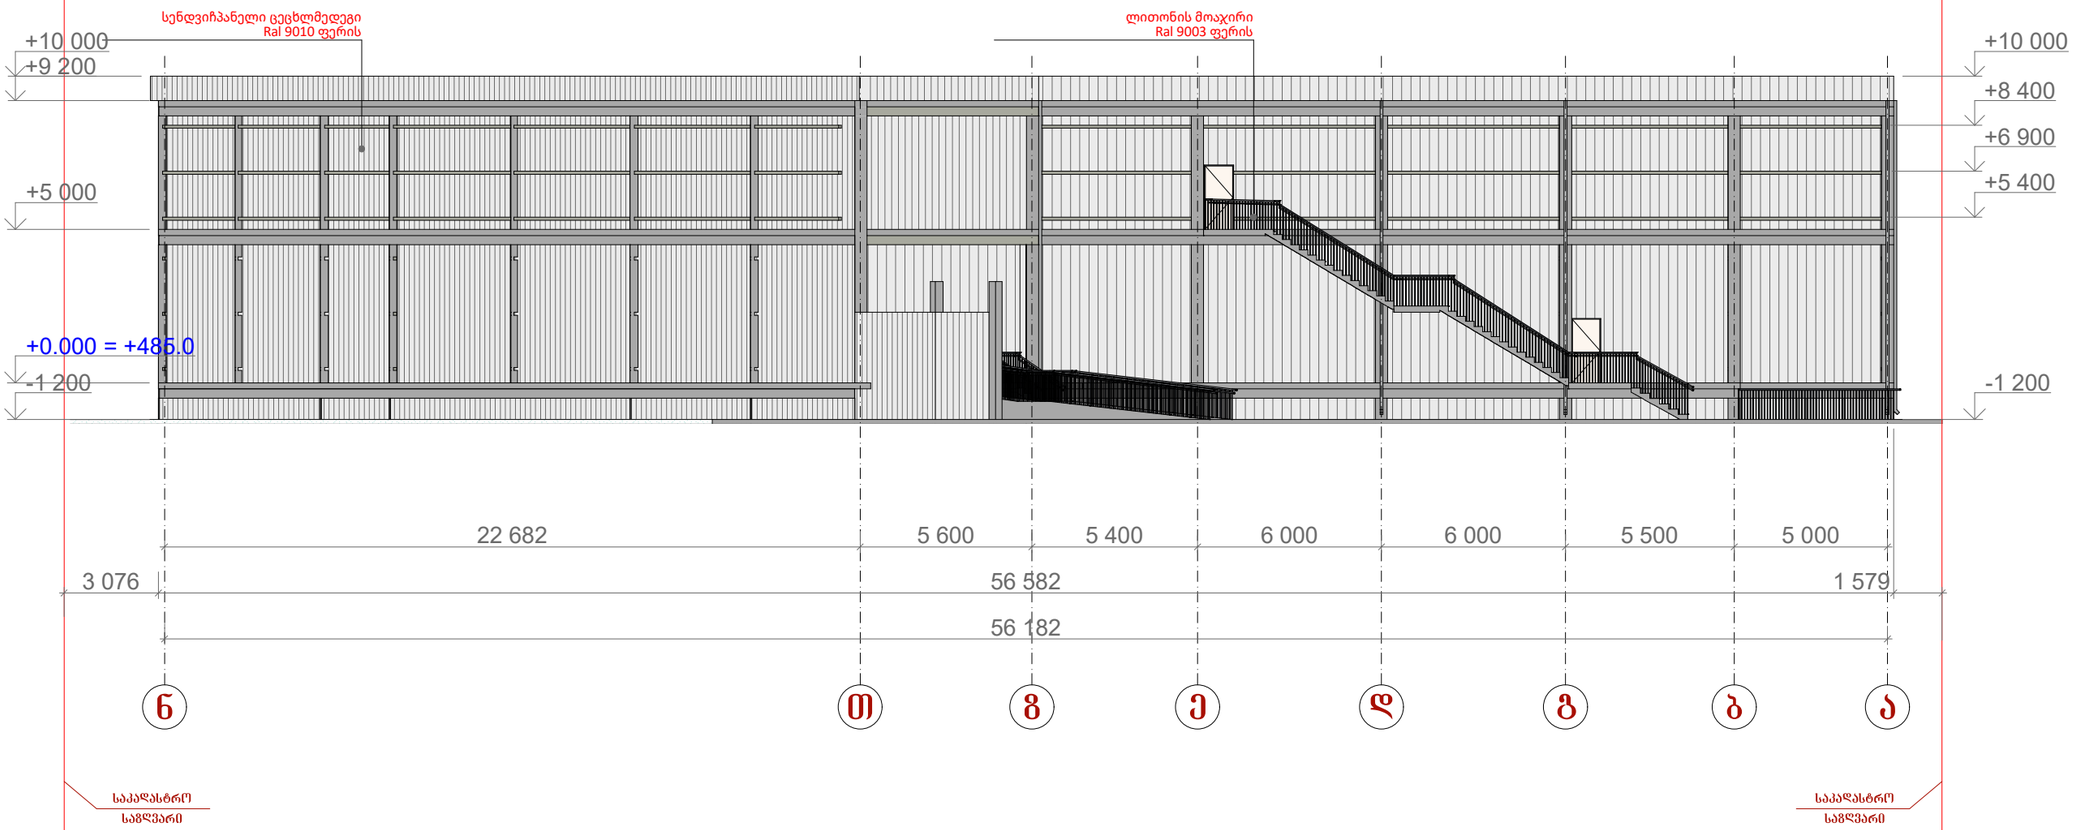

GFN

„GFN~ LTD

საპროექტო-სამშ. ფირმა

მისამართი

ქ. თბილისი,
კაიროს ქუჩა №38,
(ნაკვ. 02/047)
საკ. კოდი: 01.19.21.002.506

დამკვეთი

შპს „ივერია იმპექსი“

ობიექტის დასახელება

საწყობის (სოფლის მეურნეობის პროდუქტების შესანახი მაცივრების) შენობის პროექტი

2022 წელი

არქ-სამშ. ნაწილი

ნახაზის დასახელება

ფასადი ნ-ა ღერძებს შორის

დირექტორი		გ. ნასყიდაშვილი
პრ. ავტორი		გ. ნასყიდაშვილი
არქიტექტ.		ლ. ოქროპირიძე
კონსტრუქტ.		გ. ნასყიდაშვილი
მასშტაბი		
ფურც.		14
ფურცლები		15
წელი		2022

ფასადი 1-8 ღერძებს შორის

მ. 1:200

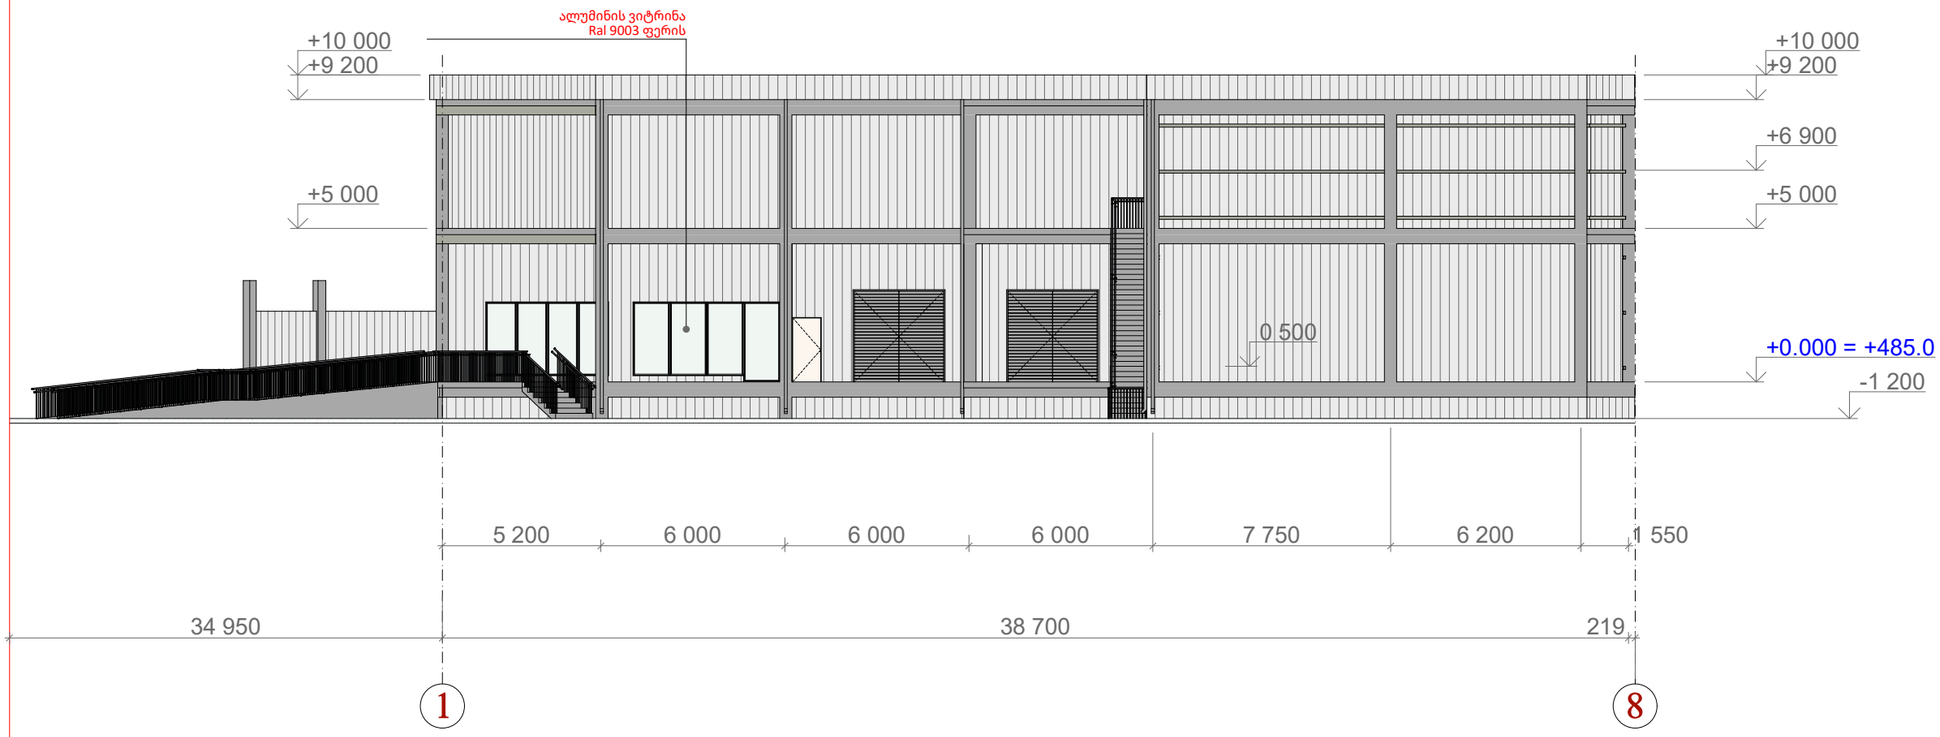

შ.პ.ს. ,,GFN~ ,,GFN~ LTD საპროექტო-სამშ. ფირმა		
მისამართი		
ქ. თბილისი, კაიროს ქუჩა №38, (ნაკვ. 02/047) საკ. კოდი: 01.19.21.002.506		
დამკვეთი		
შპს ,,ივერია იმპექსი“		
ობიექტის დასახელება		
საწყობის (სოფლის მეურნეობის პროდუქტების შესანახი მაცივრების) შენობის პროექტი		
2022 წელი		
არქ-სამშ. ნაწილი		
ნახაზის დასახელება		
ფასადი 1-8 ღერძებს შორის		
დირექტორი		ზ. ნასყიდაშვილი
პრ. ავტორი		ზ. ნასყიდაშვილი
არქიტექტ.		ლ. ოქროპირიძე
კონსტრუქტ.		ზ. ნასყიდაშვილი
მასშტაბი		
ფურც.		11
ფურცლები		15
წელი		2022

ფასადი ა-ნ ღერძებს შორის

მ. 1:200

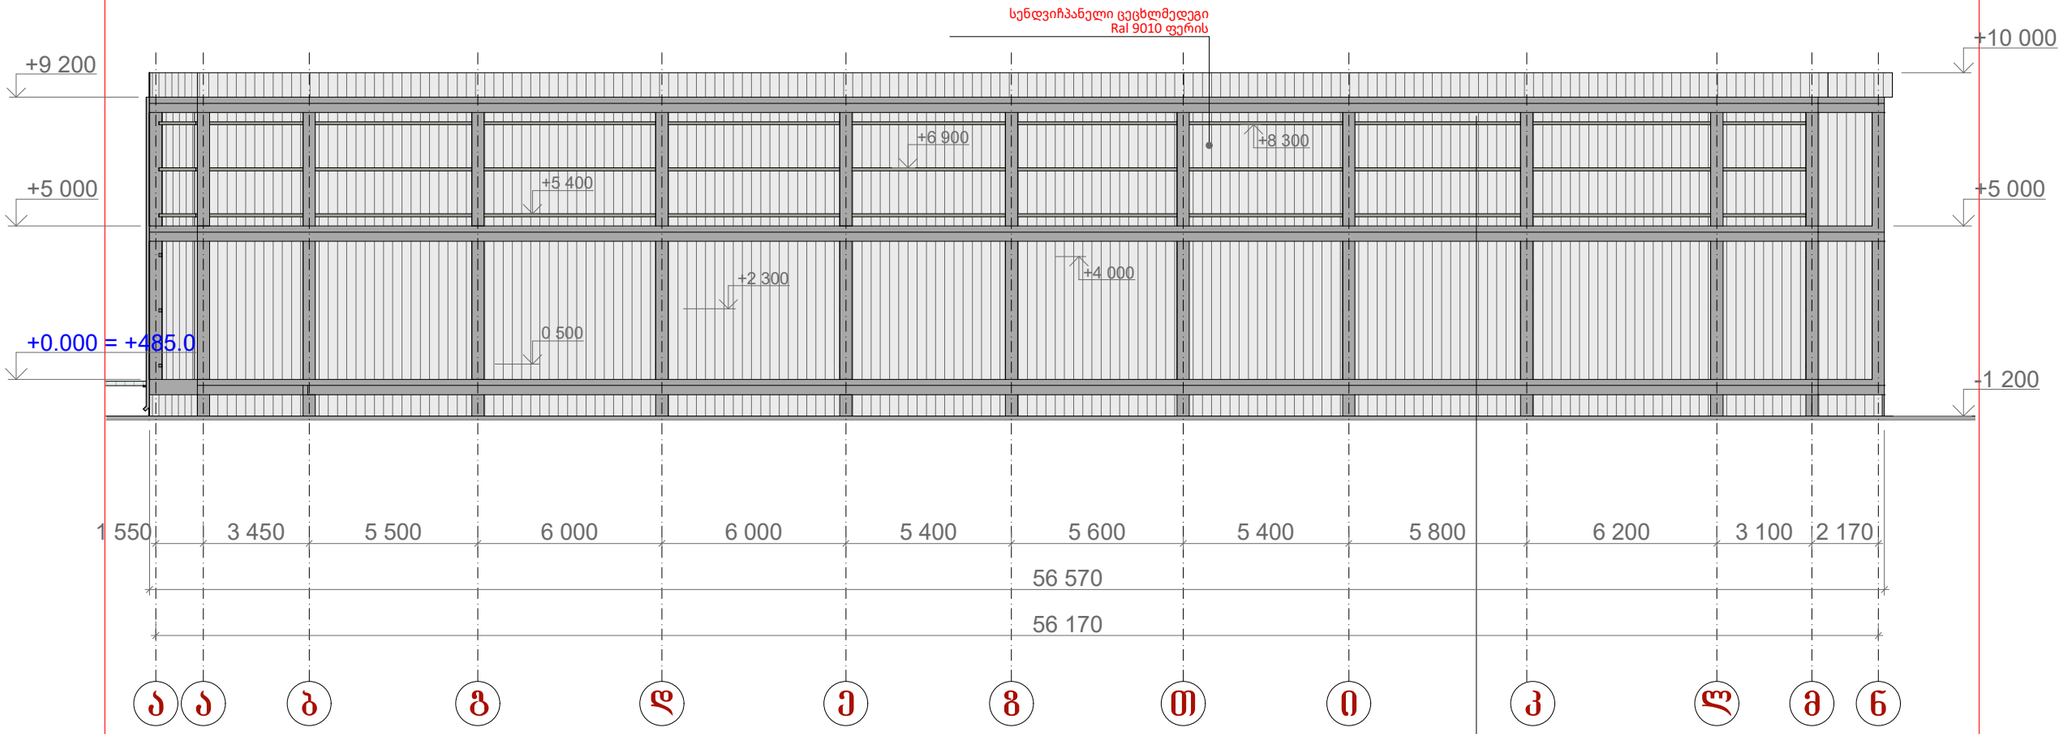

საკედლე სენდვიჩპანელების სამაგრი ბრძივები

შ.პ.ს. ,,GFN~ ,,GFN~ LTD საპროექტო-სამშ. ფირმა		
მისამართი		
ქ. თბილისი, კაიროს ქუჩა №38, (ნაკვ. 02/047) საკ. კოდი: 01.19.21.002.506		
დამკვეთი		
შპს ,,ივერია იმპექსი“		
ობიექტის დასახელება		
საწყობის (სოფლის მეურნეობის პროდუქტების შესანახი მაცივრების) შენობის პროექტი		
2022 წელი		
არქ-სამშ. ნაწილი		
ნახაზის დასახელება		
ფასადი ა-ნ ღერძებს შორის		
დირექტორი		ზ. ნასყიდაშვილი
პრ. ავტორი		ზ. ნასყიდაშვილი
არქიტექტ.		ლ. ოქროპირიძე
კონსტრუქტ.		ზ. ნასყიდაშვილი
მასშტაბი		
ფურც.		12
ფურცლები		15
წელი		2022

ფასადი ა-ნ ღერძებს შორის

მ. 1:200

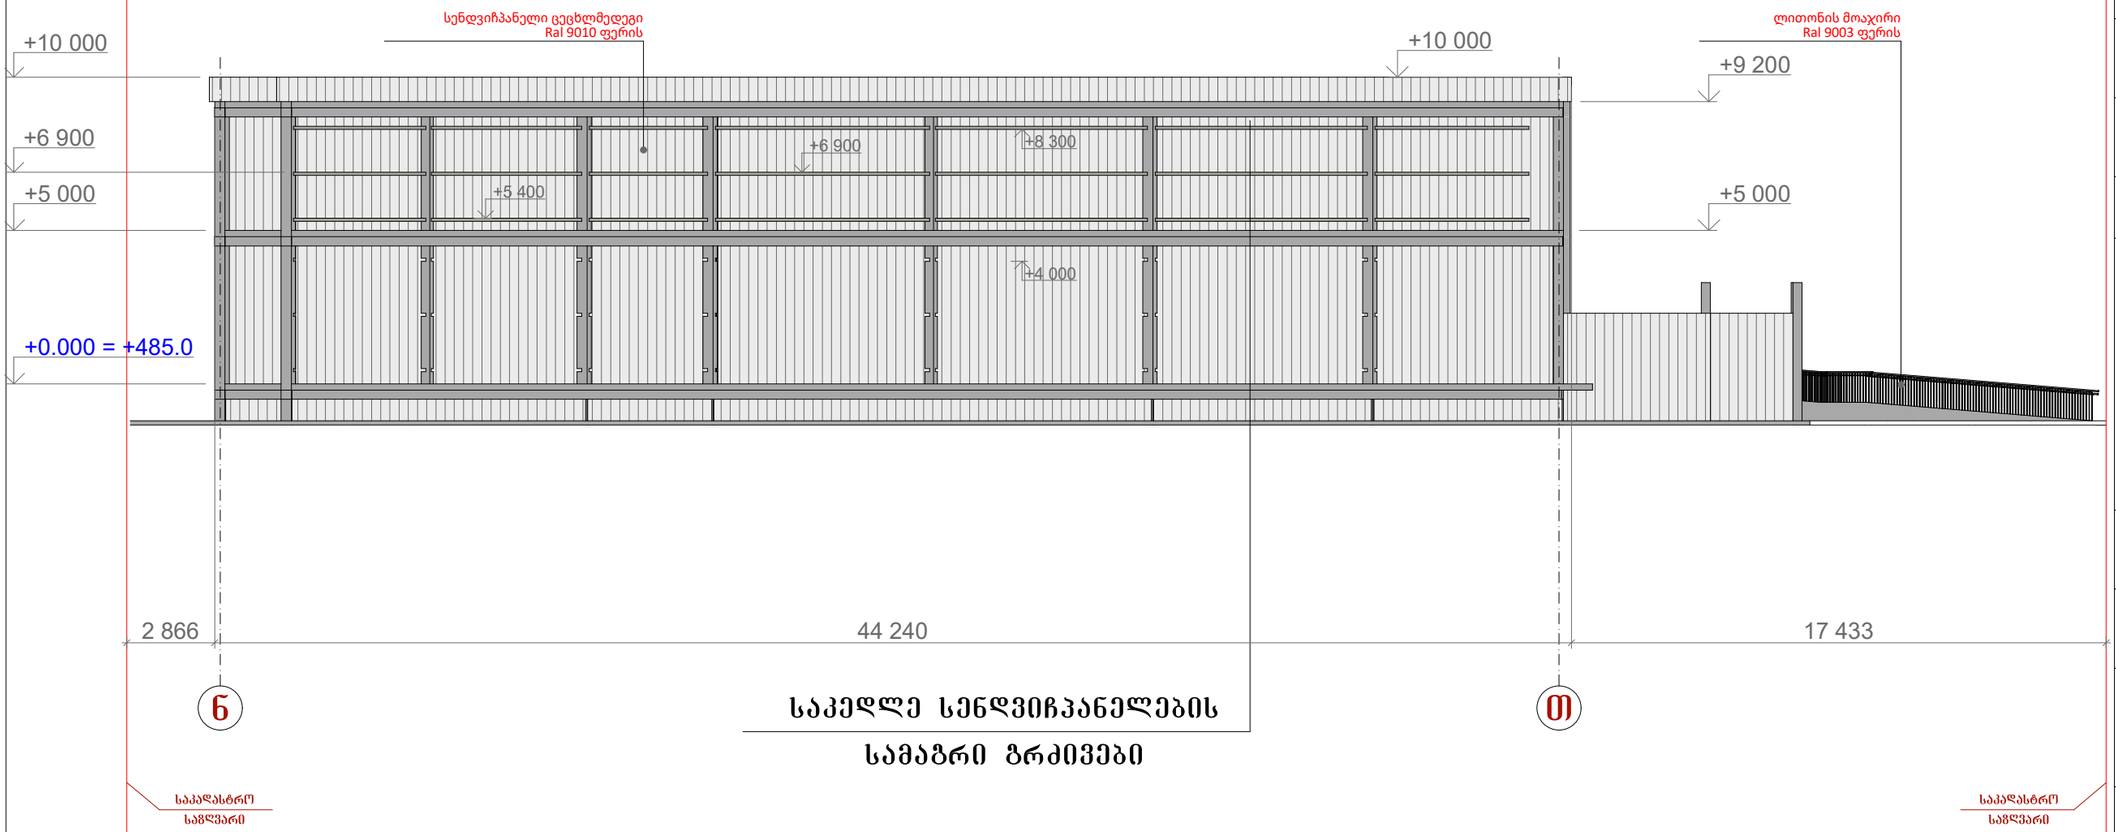

შ.პ.ს. ,,GFN~ ,,GFN~ LTD საპროექტო-სამშ. ფირმა		
მისამართი		
ქ. თბილისი, კაიროს ქუჩა №38, (ნაკვ. 02/047) საკ. კოდი: 01.19.21.002.506		
დამკვეთი		
შპს ,,ივერია იმპექსი“		
ობიექტის დასახელება		
საწყობის (სოფლის მეურნეობის პროდუქტების შესანახი მაცივრების) შენობის პროექტი 2022 წელი		
არქ-სამშ. ნაწილი		
ნახაზის დასახელება		
ფასადი ნ-თ ღერძებს შორის		
დირექტორი		ზ. ნასყიდაშვილი
პრ. ავტორი		ზ. ნასყიდაშვილი
არქიტექტ.		ლ. ოქროპირიძე
კონსტრუქტ.		ზ. ნასყიდაშვილი
მასშტაბი		
ფურც.		13
ფურცლები		15
წელი		2022

კარფანჯრის სპეციპიკაცია

	W - 01	W - 02	W - 03	W - 04	W - 05	W - 06	W - 07
რაოდენობა	5	4	9	11	5	10	6
სიგანე X სიმაღლე	1 800×2 400	1 800×2 400	1 600×2 200	2 100×2 200	800×2 200	2 150×1 900	5 400×3 350
ზედხედი							
ნახაზი	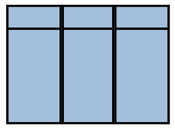	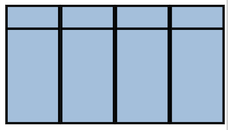	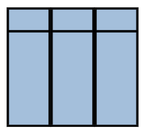			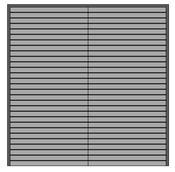	
მასალა	მეტალოპლასტმასი	მეტალოპლასტმასი	მეტალოპლასტმასი	მეტალოპლასტმასი	ლითონი	ლითონი	მეტალოპლასტმასი

GFN

შ.პ.ს. ,,GFN~

,,GFN~ LTD

საპროექტო-სამშ. ფირმა

მისამართი

ქ. თბილისი,
კაიროს ქუჩა №38,
(ნაკვ. 02/047)
საკ. კოდი: 01.19.21.002.506

დამკვეთი

შპს „ივერია იმპექსი“

ობიექტის დასახელება

საწყობის (სოფლის მეურნეობის პროდუქტების შესანახი მაცივრების) შენობის პროექტი

2022 წელი

არქ-სამშ. ნაწილი

ნახაზის დასახელება

კარფანჯრის სპეციფიკაცია

დირექტორი		გ. ნასყიდაშვილი
პრ. ავტორი		გ. ნასყიდაშვილი
არქიტექტ.		ლ. ოქროპირიძე
კონსტრუქტ.		გ. ნასყიდაშვილი
მასშტაბი		
ფურც.		
ფურცლები		
წელი		2022

დეტალები

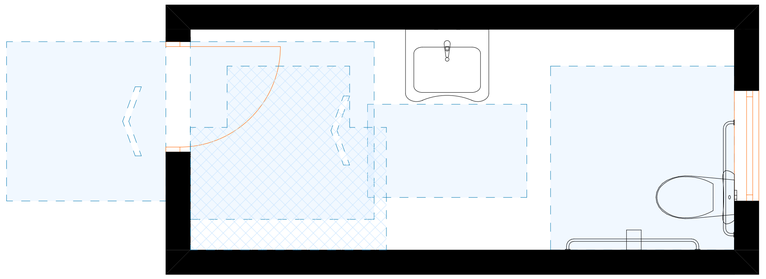

იატაკის თავისუფალი სივრცე პირსაბანთან

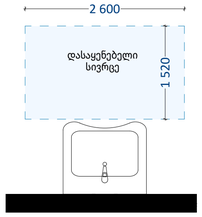

იატაკის თავისუფალი სივრცე უნიტაზთან

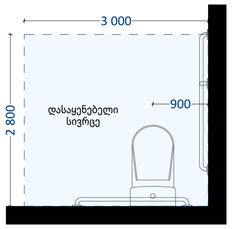

დისპენსერის ჭრილის მდებარეობა

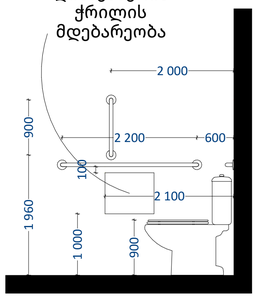

თავისუფალი სივრცე ფეხის ფალანგისათვის

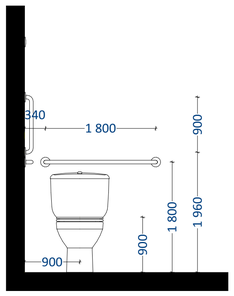

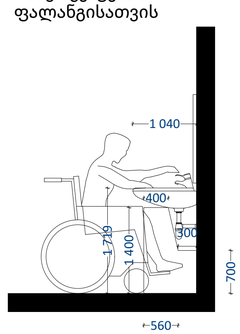

ფანჯარასთან წვდომა

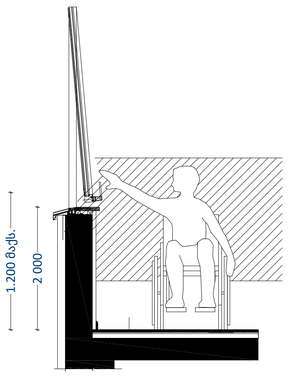

T ფორმის მოსატრიალებელი სივრცე ვარიანტი 3

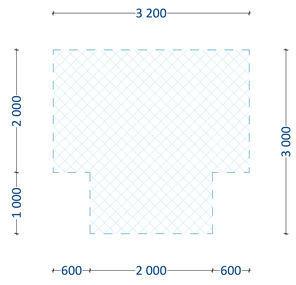

კარის გაბარიტული ზომები

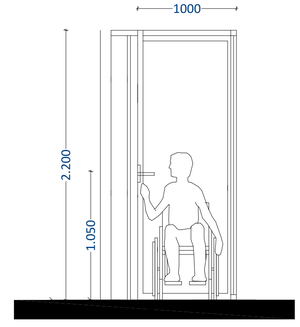

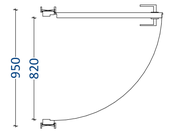

კარის ზღურბლი



GFN

შ.პ.ს. ,,GFN~

,,GFN~ LTD

საპროექტო-სამშ. ფირმა

მისამართი

ქ. თბილისი,
კაიროს ქუჩა №38,
(ნაკვ. 02/047)
საკ. კოდი: 01.19.21.002.506

დამკვეთი

შპს „ივერია იმპექსი“

ობიექტის დასახელება

საწყობის (სოფლის მეურნეობის პროდუქტების შესანახი მაცივრების) შენობის პროექტი

2022 წელი

არქ-სამშ. ნაწილი

ნახაზის დასახელება

დეტალები

დირექტორი		გ. ნასყიდაშვილი
პრ. ავტორი		გ. ნასყიდაშვილი
არქიტექტ.		ლ. ოქროპირიძე
კონსტრუქტ.		გ. ნასყიდაშვილი
მასშტაბი		
ფურც.		
ფურცლები		
წელი		2022

სენდვიჩპანელის გადაბმა ვერტიკალურ ჭრაში

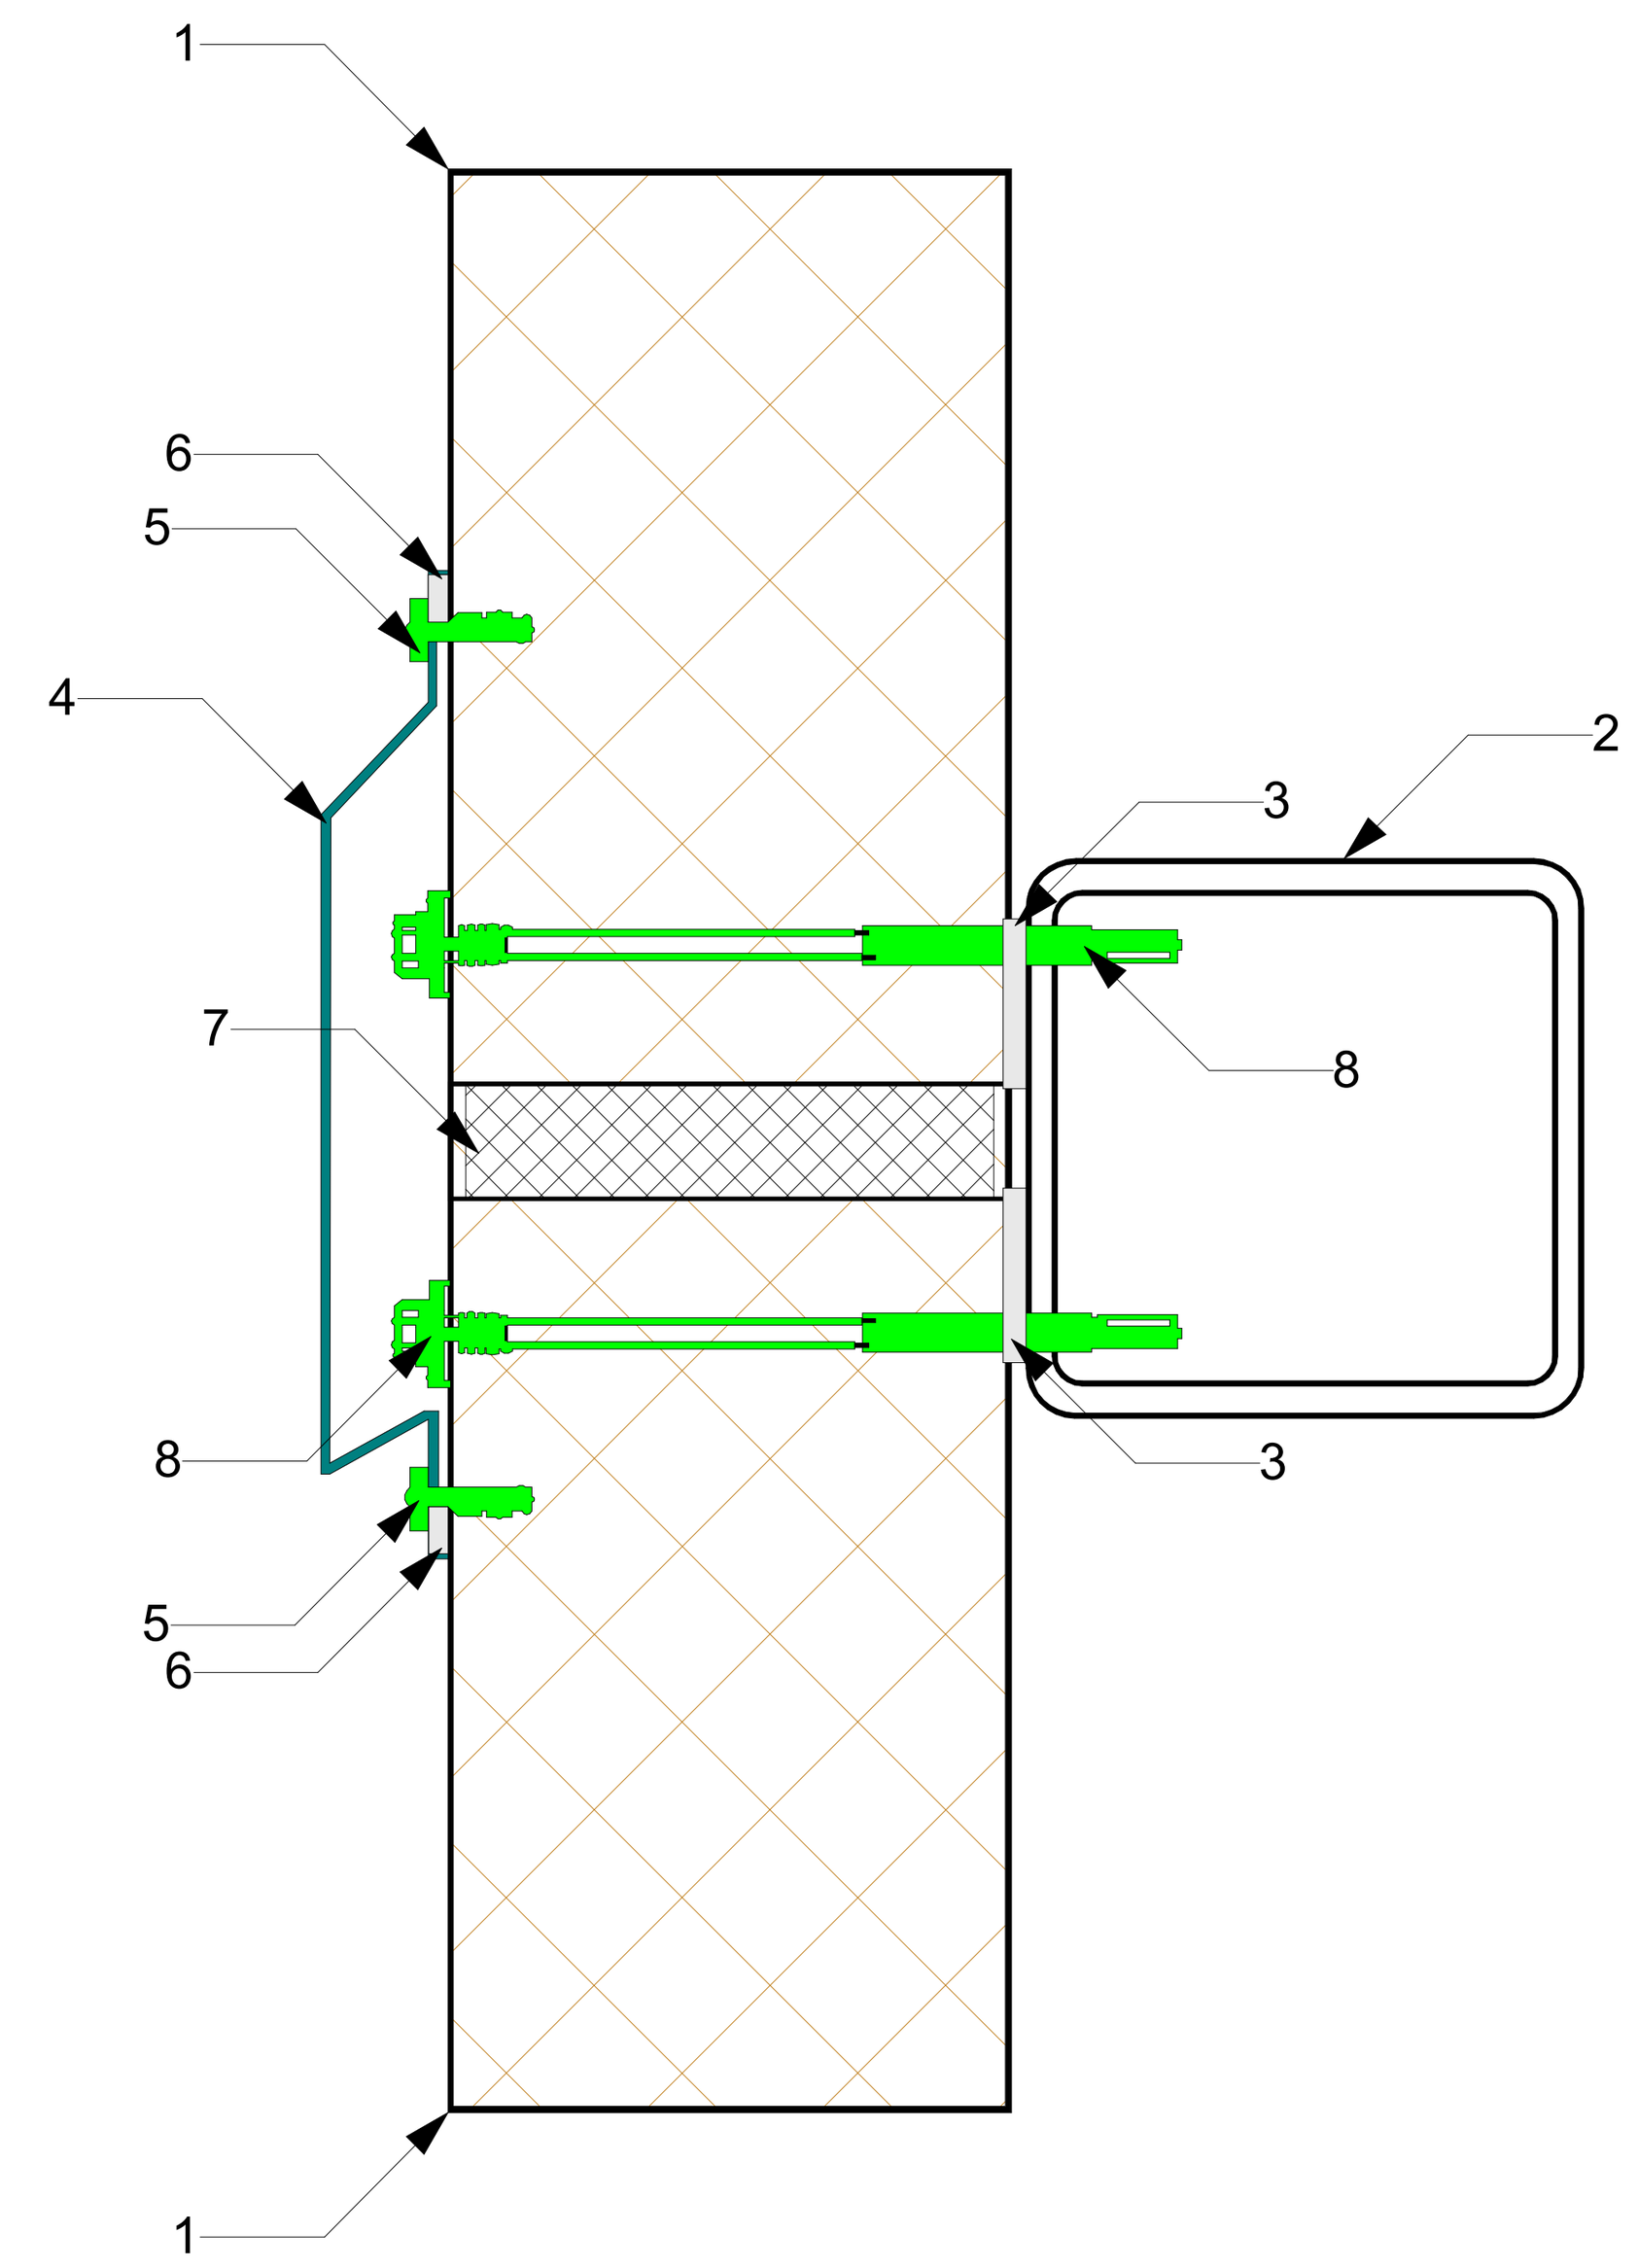

1. სენდვიჩ-პანელი
2. ლითონის შველერი
3. თვითწებვადი ჰერმეტიკი
4. ფასონური ელემენტი
5. თვითმბურღავი ხრახნი
6. თვითწებვადი ჰერმეტიკი
7. მინერალური ბამბა
8. თვითმბურღავი ხრახნი

სენდვიჩპანელის გადაბმა კუთხეში

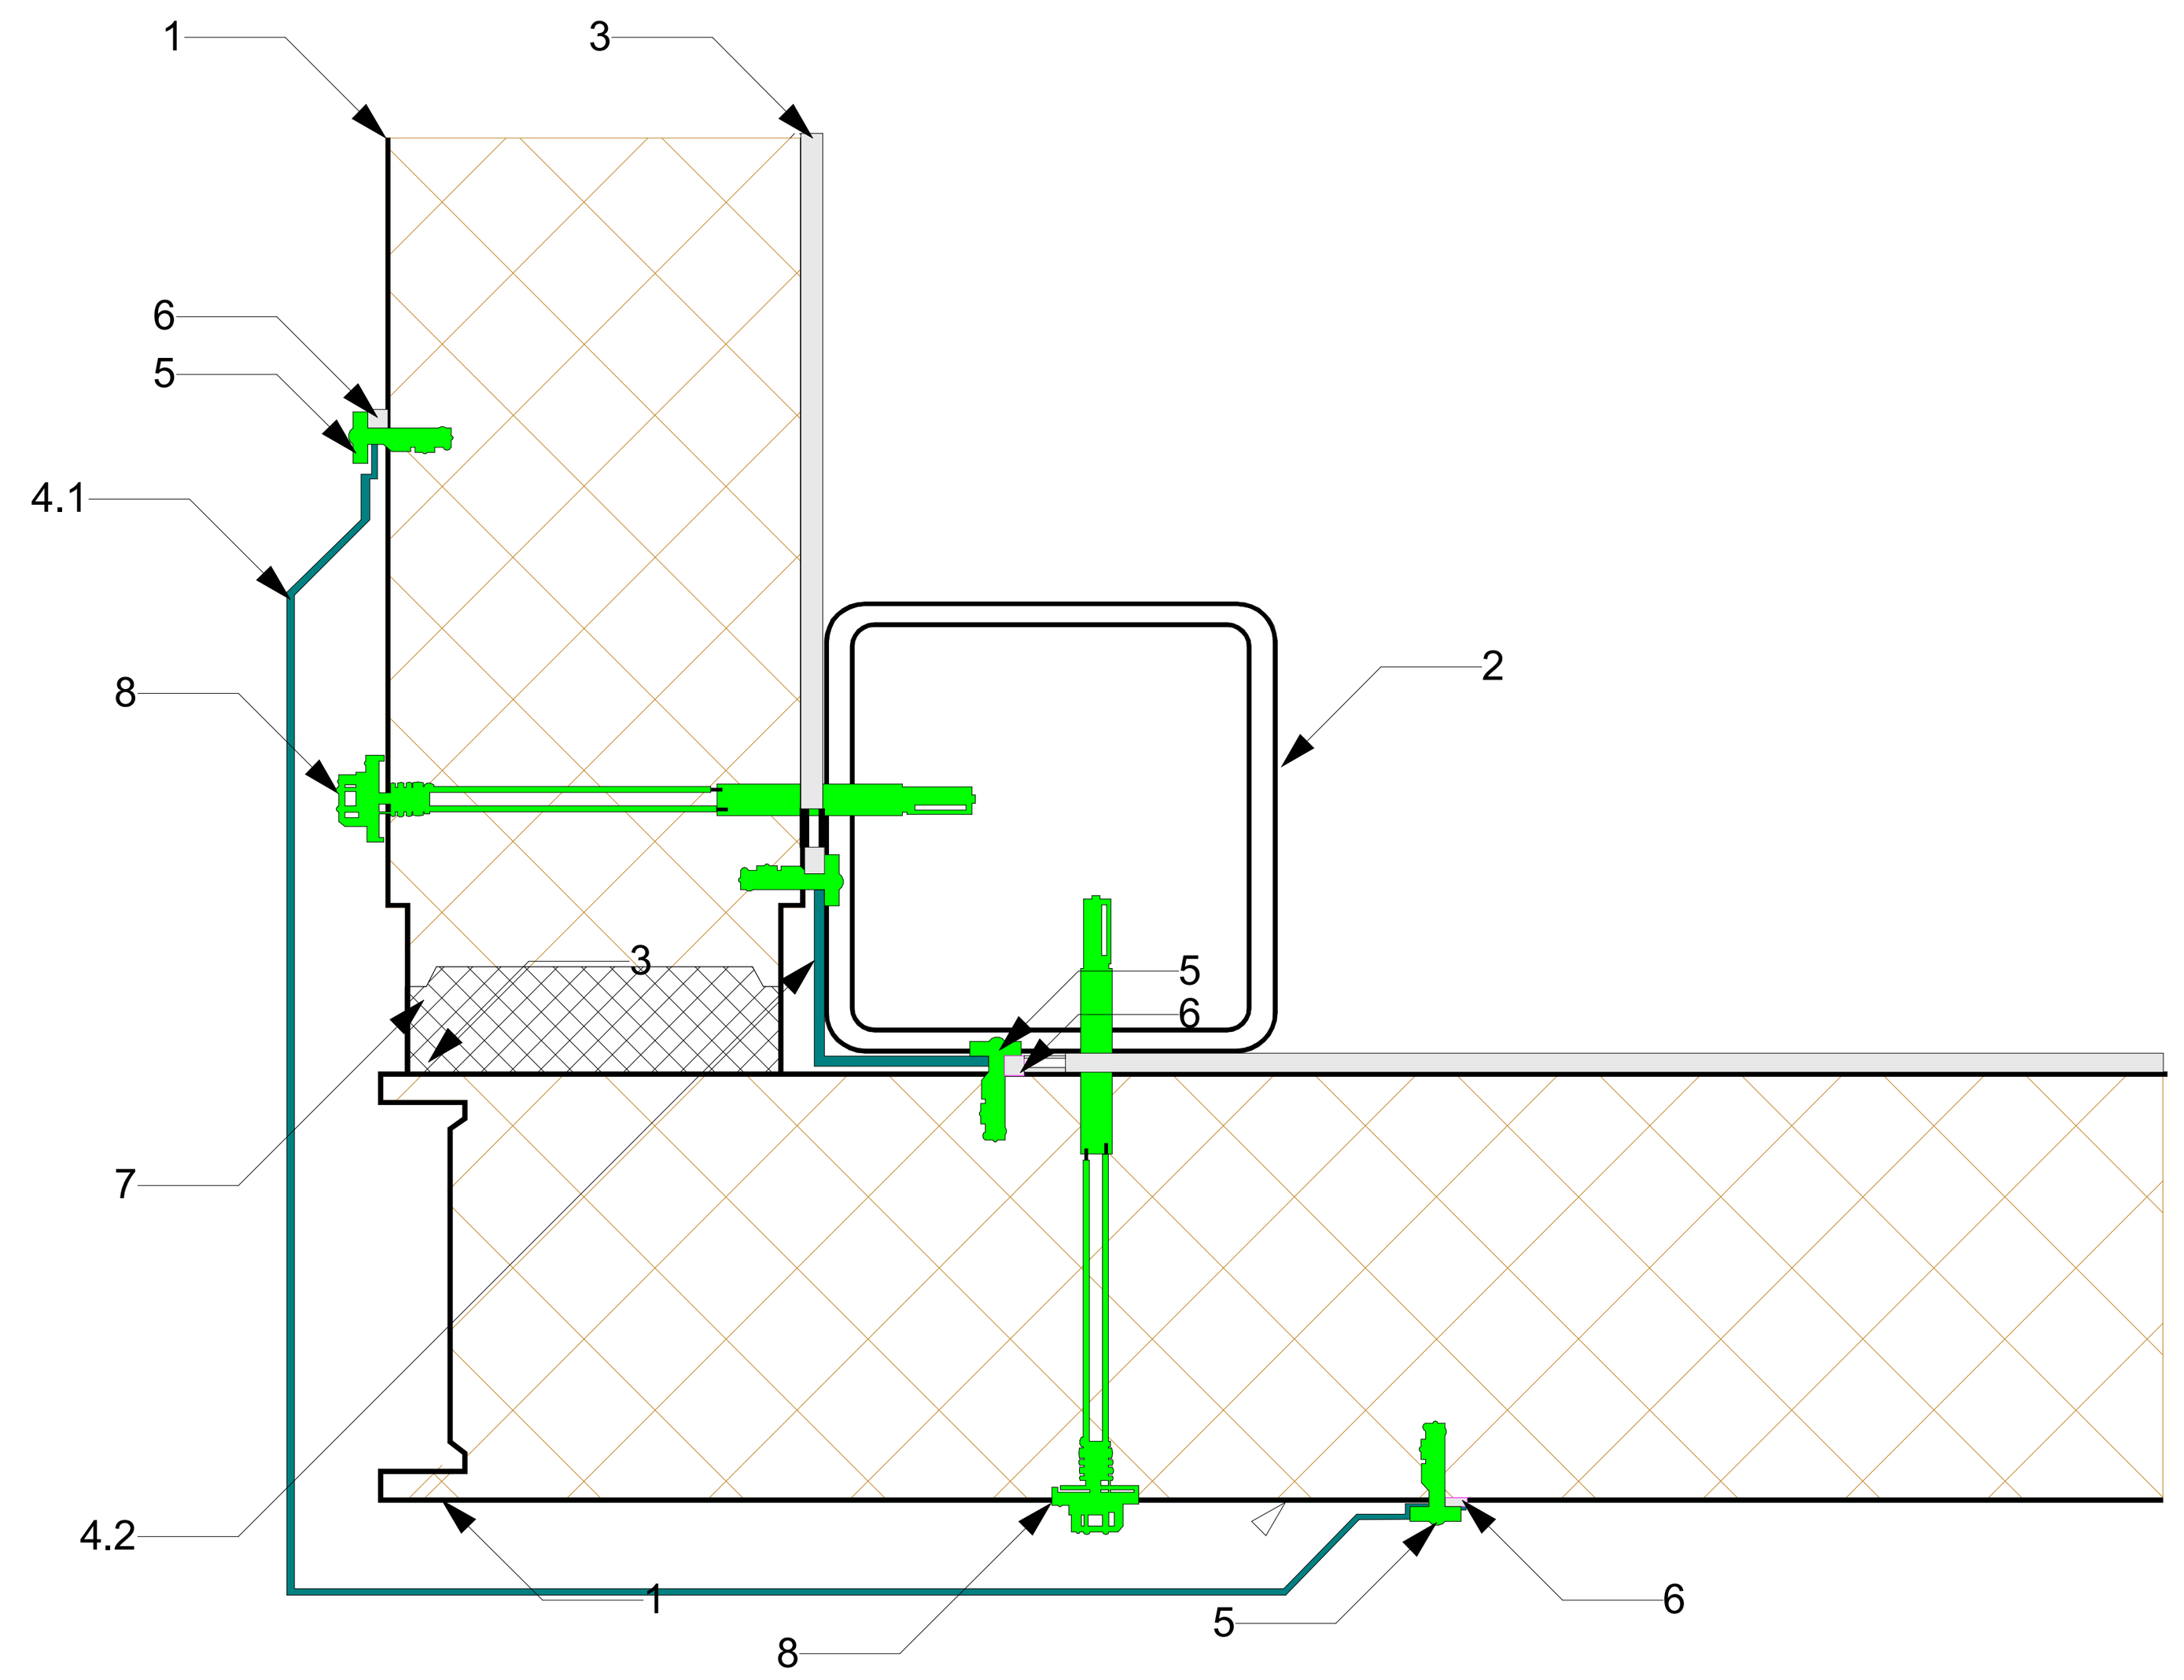

1. სენდვიჩ-პანელი
2. ლითონის სვეტი
3. თვითწებვადი ჰერმეტიკი
4.1 ფასონური ელემენტი
4.2 თვითმბურღავი ხრახნი
5. თვითმბურღავი ხრახნი
6. თვითწებვადი ჰერმეტიკი
7. მინერალური ბამბა
8. თვითმბურღავი ხრახნი

სენდვიჩ პანელების ერთმანეთთან ჩამაგრების სქემა





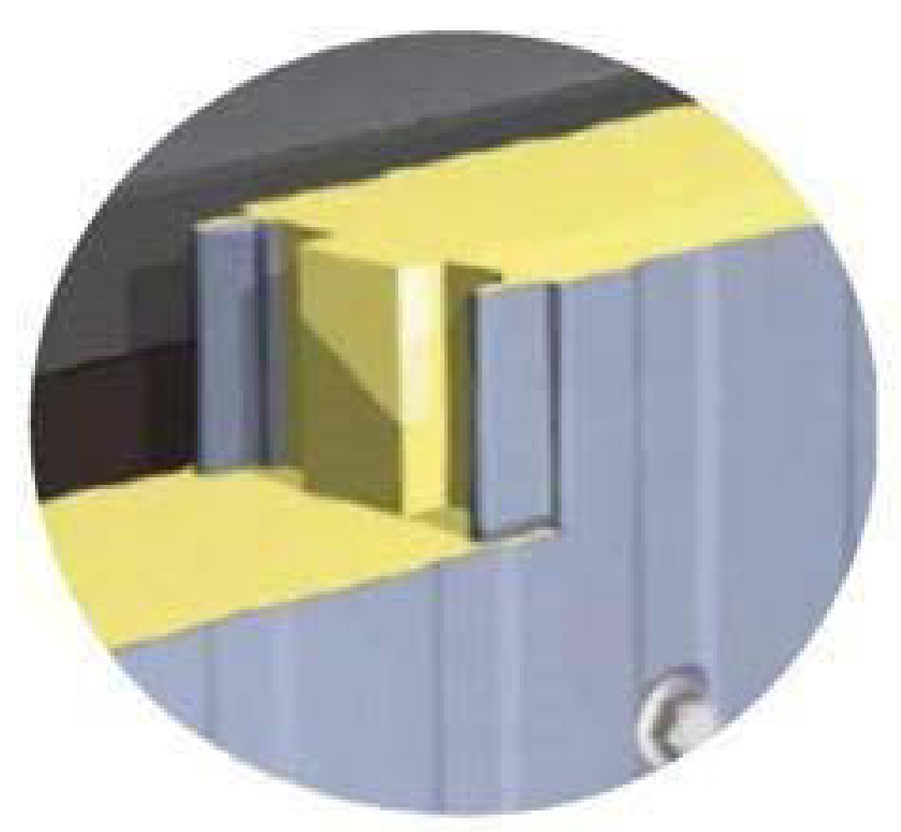



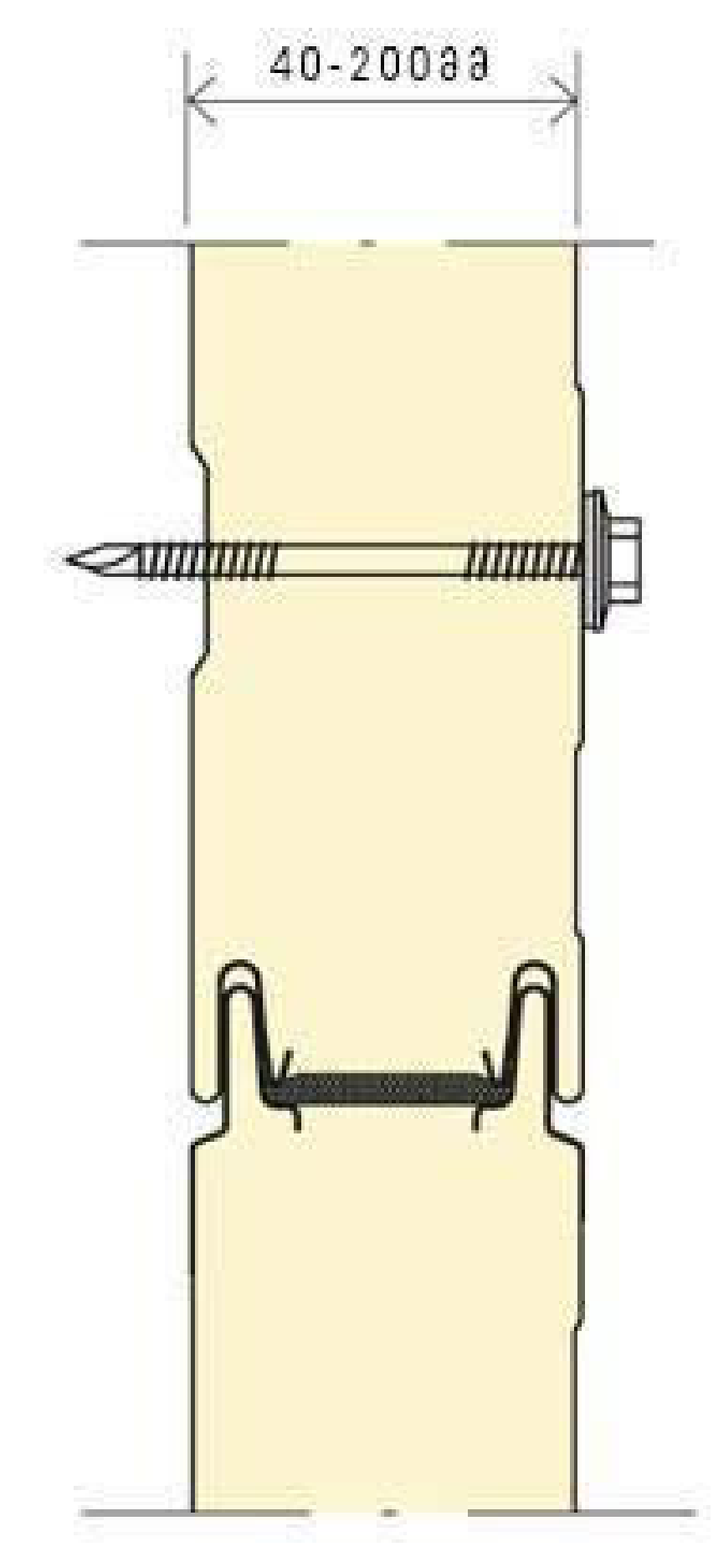

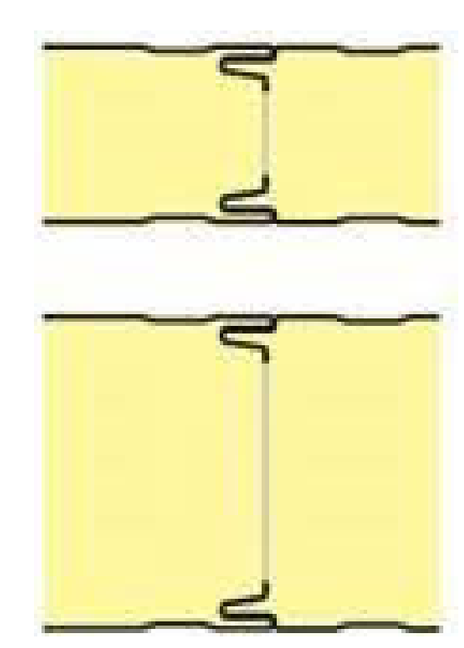

სახურავის სენდვიჩ პანელების ერთმანეთთან ჩამაგრების სქემა



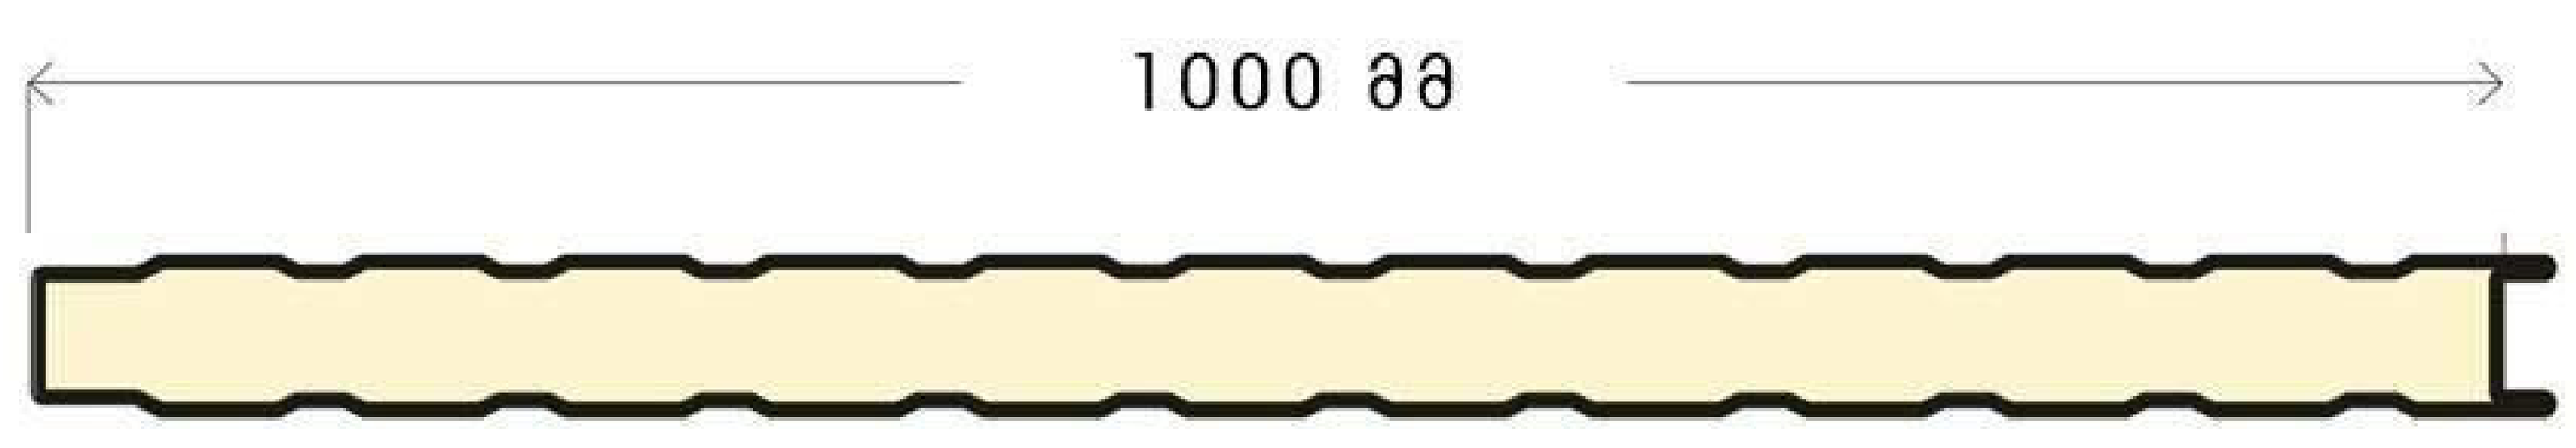

შ.პ.ს. ,,GFN~
,,GFN~ LTD
საპროექტო-სამშ. ფირმა

მისამართი

ქ. თბილისი,
კაიროს ქუჩა №38,
(ნაკვ. 02/047)
საკ. კოდი: 01.19.21.002.506

დამკვეთი

შპს „ივერია იმპექსი“

ობიექტის დასახელება

საწყობის (სოფლის მეურნეობის პროდუქტების შესანახი მაცივრების) შენობის პროექტი

2022 წელი

არქ-სამშ. ნაწილი

ნახაზის დასახელება

დირექტორი	გ. ნასყიდაშვილი
პრ. ავტორი	გ. ნასყიდაშვილი
არქიტექტ.	ლ. ოქროპირიძე
კონსტრუქტ.	გ. ნასყიდაშვილი
მასშტაბი	
ფურც.	
ფურცლები	
წელი	2022

საფასადე სიბრტყის კვეთი. მოპირკეთება ტრავერტინის ფილით

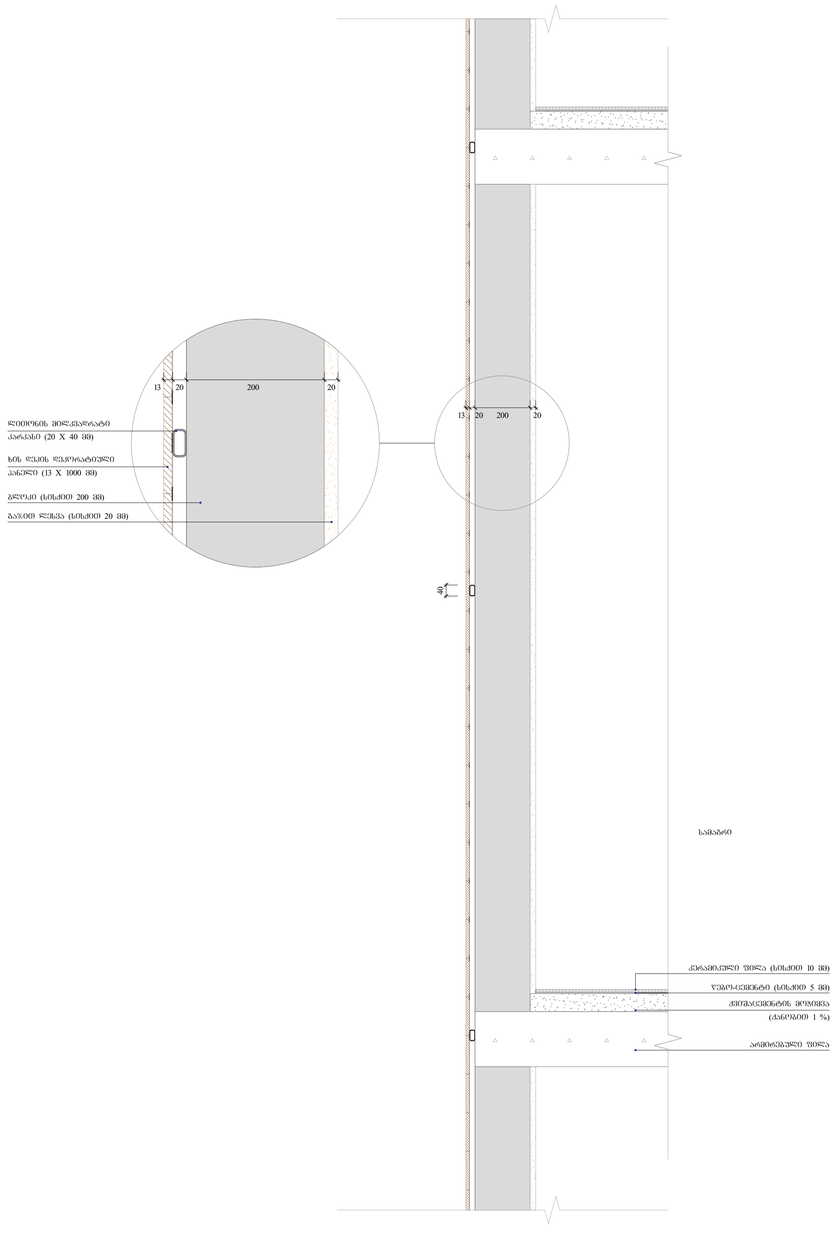

გადახურვის და პარაპეტის მოწყობა

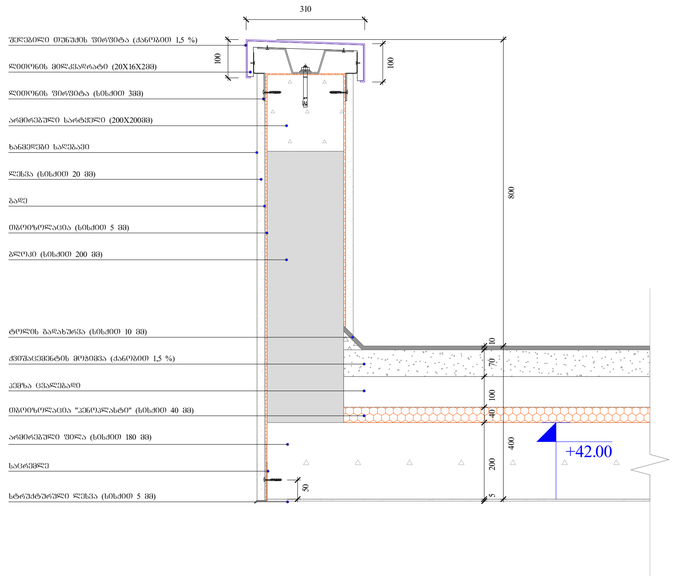

წყლის შემკრები მილი

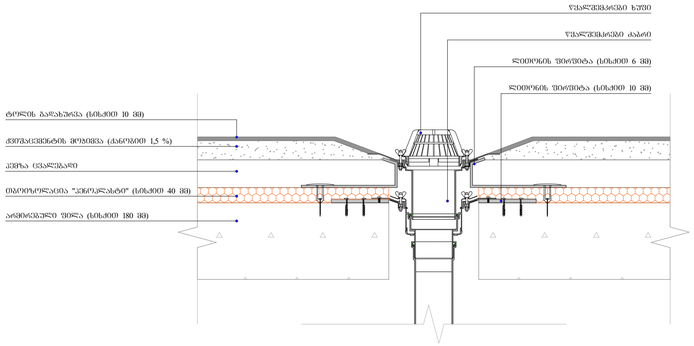

GFN

შ.პ.ს. ,,GFN~

,,GFN~ LTD

საპროექტო-სამშ. ფირმა

მისამართი

ქ. თბილისი,
კაიროს ქუჩა №38,
(ნაკვ. 02/047)
საკ. კოდი: 01.19.21.002.506

დამკვეთი

შპს „ივერია იმპექსი“

ობიექტის დასახელება

საწყობის (სოფლის მეურნეობის პროდუქტების შესანახი მაცივრების) შენობის პროექტი

2022 წელი

არქ-სამშ. ნაწილი

ნახაზის დასახელება

დეტალები

დირექტორი		გ. ნასყიდაშვილი
პრ. ავტორი		გ. ნასყიდაშვილი
არქიტექტ.		ლ. ოქროპირიძე
კონსტრუქტ.		გ. ნასყიდაშვილი
მასშტაბი		
ფურც.		
ფურცლები		
წელი	2022	

საწყობის პანდუსის დეტალი

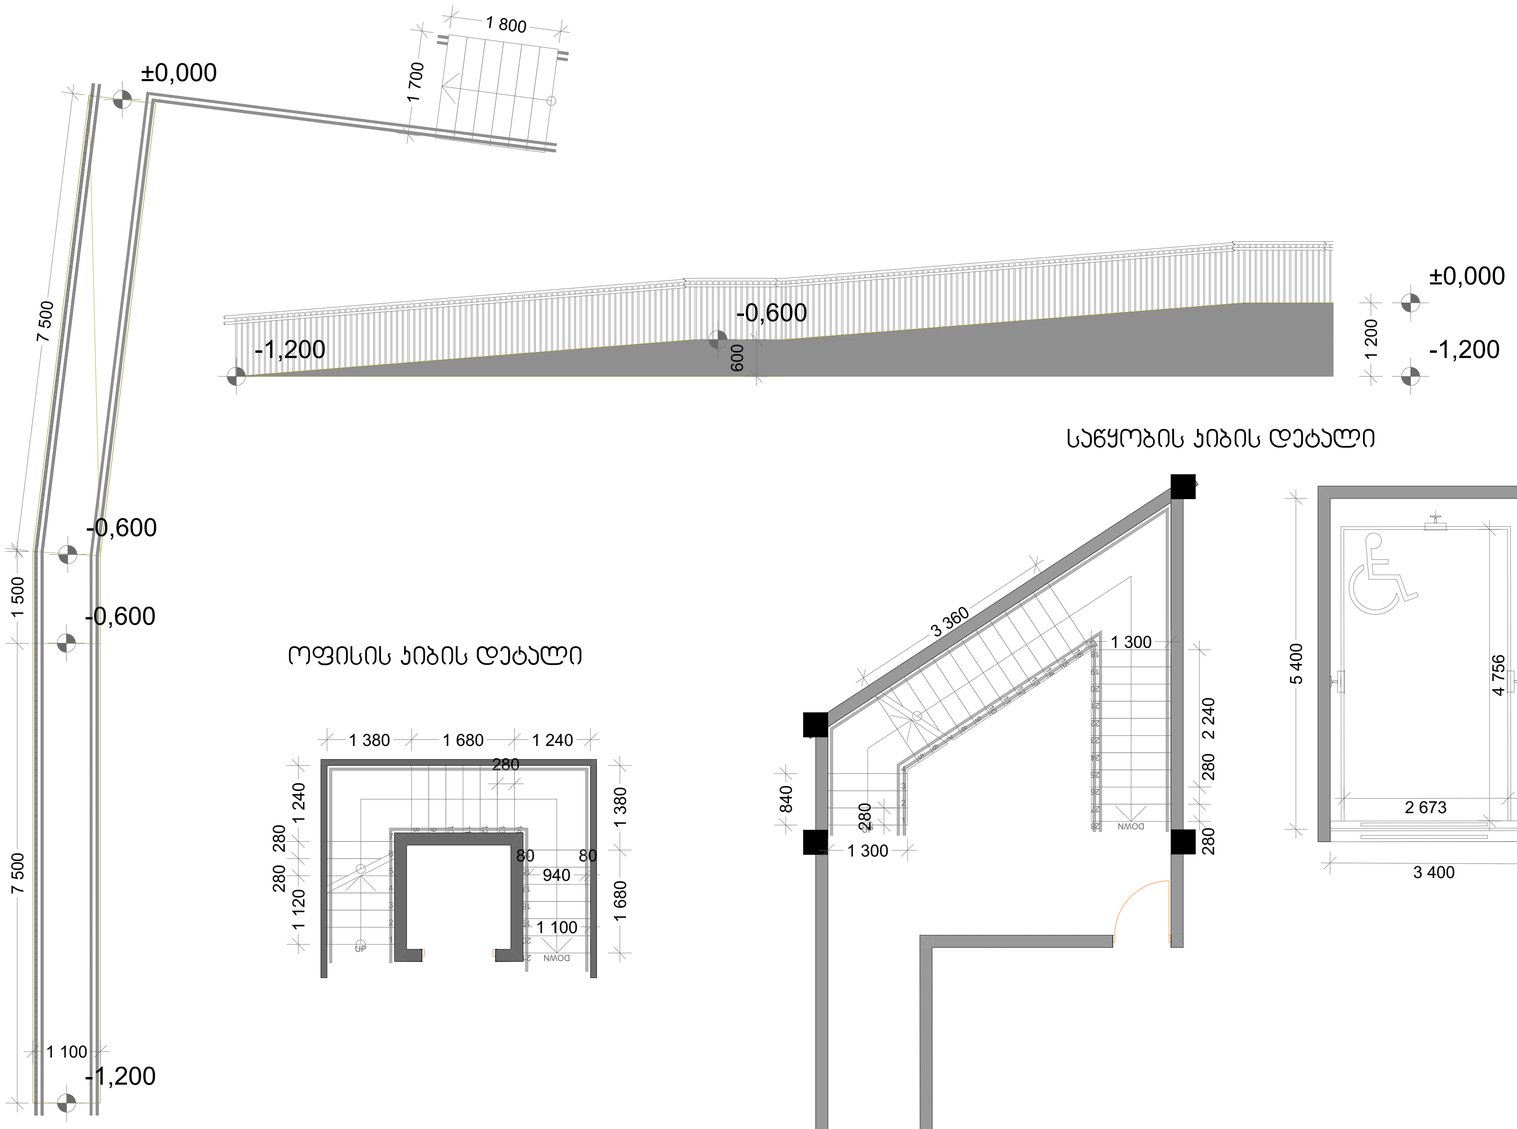

ოფისის კიბის დეტალი

საწყობის კიბის დეტალი

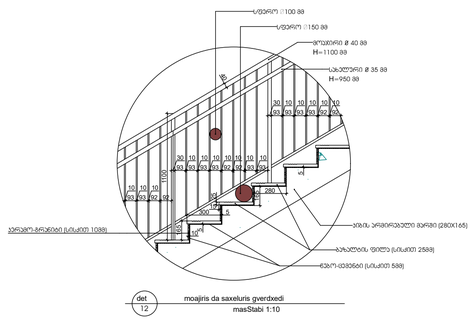

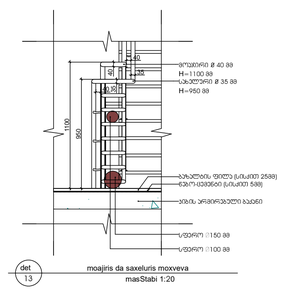

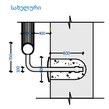

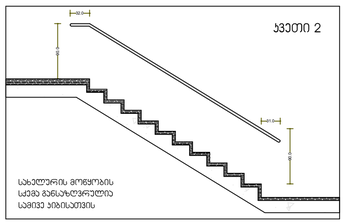

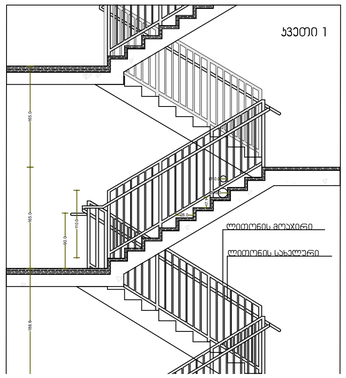

შ.პ.ს. ,,GFN~

,,GFN~ LTD

საპროექტო-სამშ. ფირმა

მისამართი

ქ. თბილისი,
კაიროს ქუჩა №38,
(ნაკვ. 02/047)
საკ. კოდი: 01.19.21.002.506

დამკვეთი

შპს „ივერია იმპექსი“

ობიექტის დასახელება

საწყობის (სოფლის მეურნეობის პროდუქტების შესანახი მაცივრების) შენობის პროექტი

2022 წელი

არქ-სამშ. ნაწილი

ნახაზის დასახელება

დეტალები

დირექტორი		გ. ნასყიდაშვილი
პრ. ავტორი		გ. ნასყიდაშვილი
არქიტექტ.		ლ. ოქროპირიძე
კონსტრუქტ.		გ. ნასყიდაშვილი
მასშტაბი		
ფურც.		
ფურცლები		
წელი	2022	

გადახურვის მოწყობა

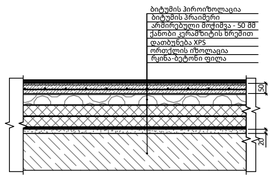

სახურავიდან წყლის გადაყვანის კვანძი

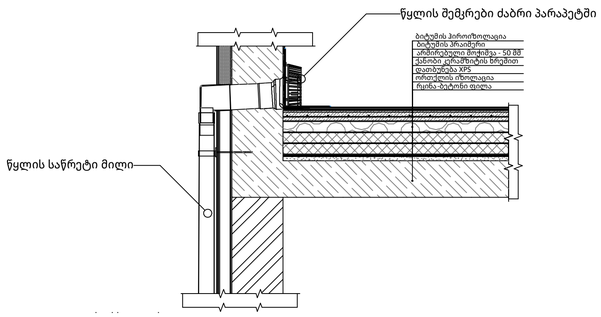

გარე კედელი ლესვა და ღებვა

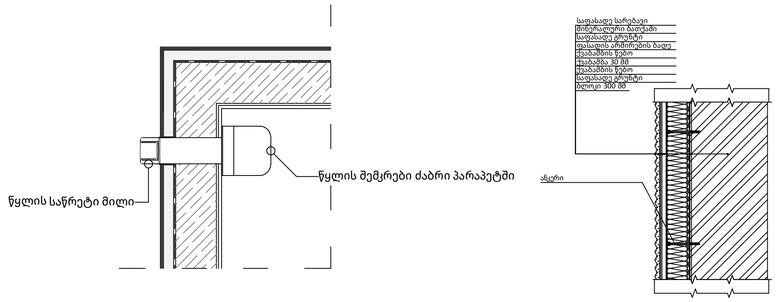

მოაჯირის დეტალი

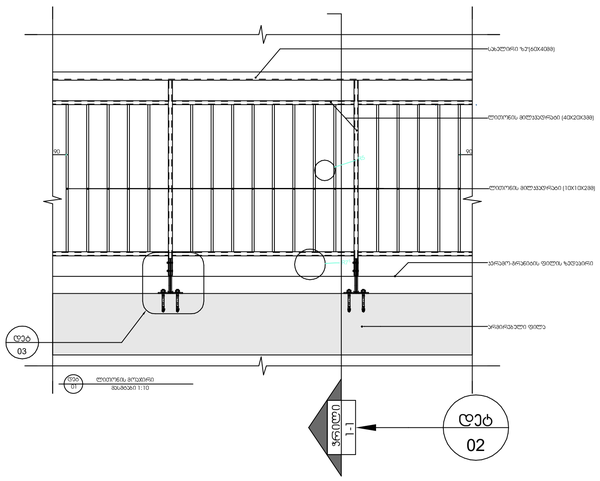

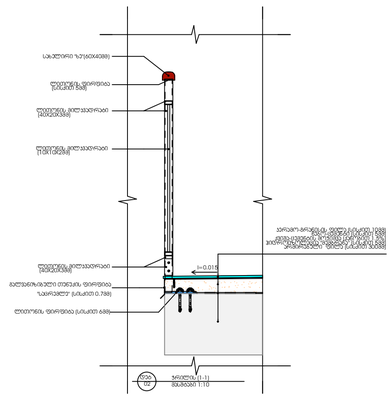

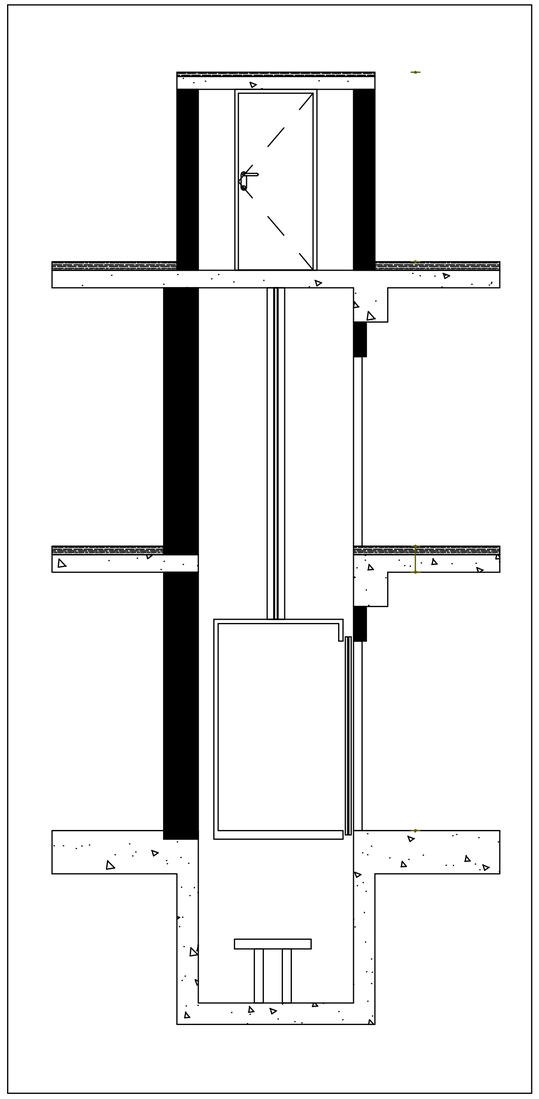

შ.პ.ს. ,,GFN~
,,GFN~ LTD

საპროექტო-სამშ. ფირმა

მისამართი

ქ. თბილისი,
კაიროს ქუჩა №38,
(ნაკვ. 02/047)
საკ. კოდი: 01.19.21.002.506

დამკვეთი

შპს „ივერია იმპექსი“

ობიექტის დასახელება

საწყობის (სოფლის მეურნეობის პროდუქტების შესანახი მაცივრების) შენობის პროექტი

2022 წელი

არქ-სამშ. ნაწილი

ნახაზის დასახელება

დეტალები

დირექტორი		გ. ნასყიდაშვილი
პრ. ავტორი		გ. ნასყიდაშვილი
არქიტექტ.		ლ. ოქროპირიძე
კონსტრუქტ.		გ. ნასყიდაშვილი
მასშტაბი		
ფურც.		
ფურცლები		
წელი		2022