შპს " ჯეო-ლაინი "

ქ. თბილისი, მტკვრის ქუჩა №6

ტელ: +995 514206655

მისამართი

ქ. თბილისი, სოფელი დიღომი,
ს.კ (01.72.14.064.402)

სიტუაციური სქემა



ტოპო გეგმა



პირობითი აღნიშვნები

მიწისქვეშა კომუნიკაციები	ნაკვეთის საზღვარი	ბუჩქი	ცოცხალი ღობე	სეტკის ღობე	
კანალიზაცია	შენობა	გაზონი	ხეების რიგი	ბორდიური	
დენის კაბელი	არკა	სამეთვალყურეო ჭები	რკინის ბოძი	ბეტონი	
გაზის მილი	ფარდული	ძეგლი	რადიო ან ტელე ანძა	კედელი	
წყლის მილი	კიბე	შადრევანი	ლამპიონები	საყრდენი კედელი	
კავშირგაბმულობა	ფოთლოვანი ხე	ონკანი	დენის ბოძი	ჭიშკარი	
	წიწვოვანი ხე	წყარო ან ჭა	რკინიგზა	გზის კონტური	
	ვაზი	ბენზინგასამართი სადგური	იზოპიფსი	ფლატე	
	პალმა	მაღალი ძაბვის გადამცემი	რკინის ღობე	UTM საკოორდინატო სისტემის კოორდ.	

შპს " ჯეო-ლაინი "

დირექტორი		ლ.გოდერიძე
შემსრულებელი		ლ.გოდერიძე
დამკვეთი		შპს "ალია რეალ მსთეით"
მ. 1: 500		15.12.2022

გენგეგმა

01.72.14.064.404

01.72.14.064.403

01.72.14.032.149

01.72.14.064.401

455.53 455.49 455.30 455.47 455.50 455.36 455.92 455.23 455.17 455.09 455.42 455.56 455.55 455.93 455.67 455.63 455.63 455.68 455.64 455.32 455.24 455.23 455.66 455.58 455.11 455.17 455.21 455.09 455.15 454.95 455.31 455.05 454.80 455.86 456.54 456.74 456.24 456.12 456.50 456.12 456.43 456.56 456.21 455.97 456.05 456.48 455.85 456.05 455.85 455.83 455.81 456.00 455.61 456.06 455.64 455.61 455.76 455.32 455.62 455.53 455.57 455.35 455.53 455.55

რეგულირების წითელი ხაზი

რეგულირების ლურჯი ხაზი

საპროექტო შენობა

სქემის ავების წერილი


ბეტონის

ბეტონის

ბეტონის

თბილისის არქიტექტურა

ქალაქ თბილისის მუნიციპალიტეტის საჯარო სამართლის იურიდიული პირი

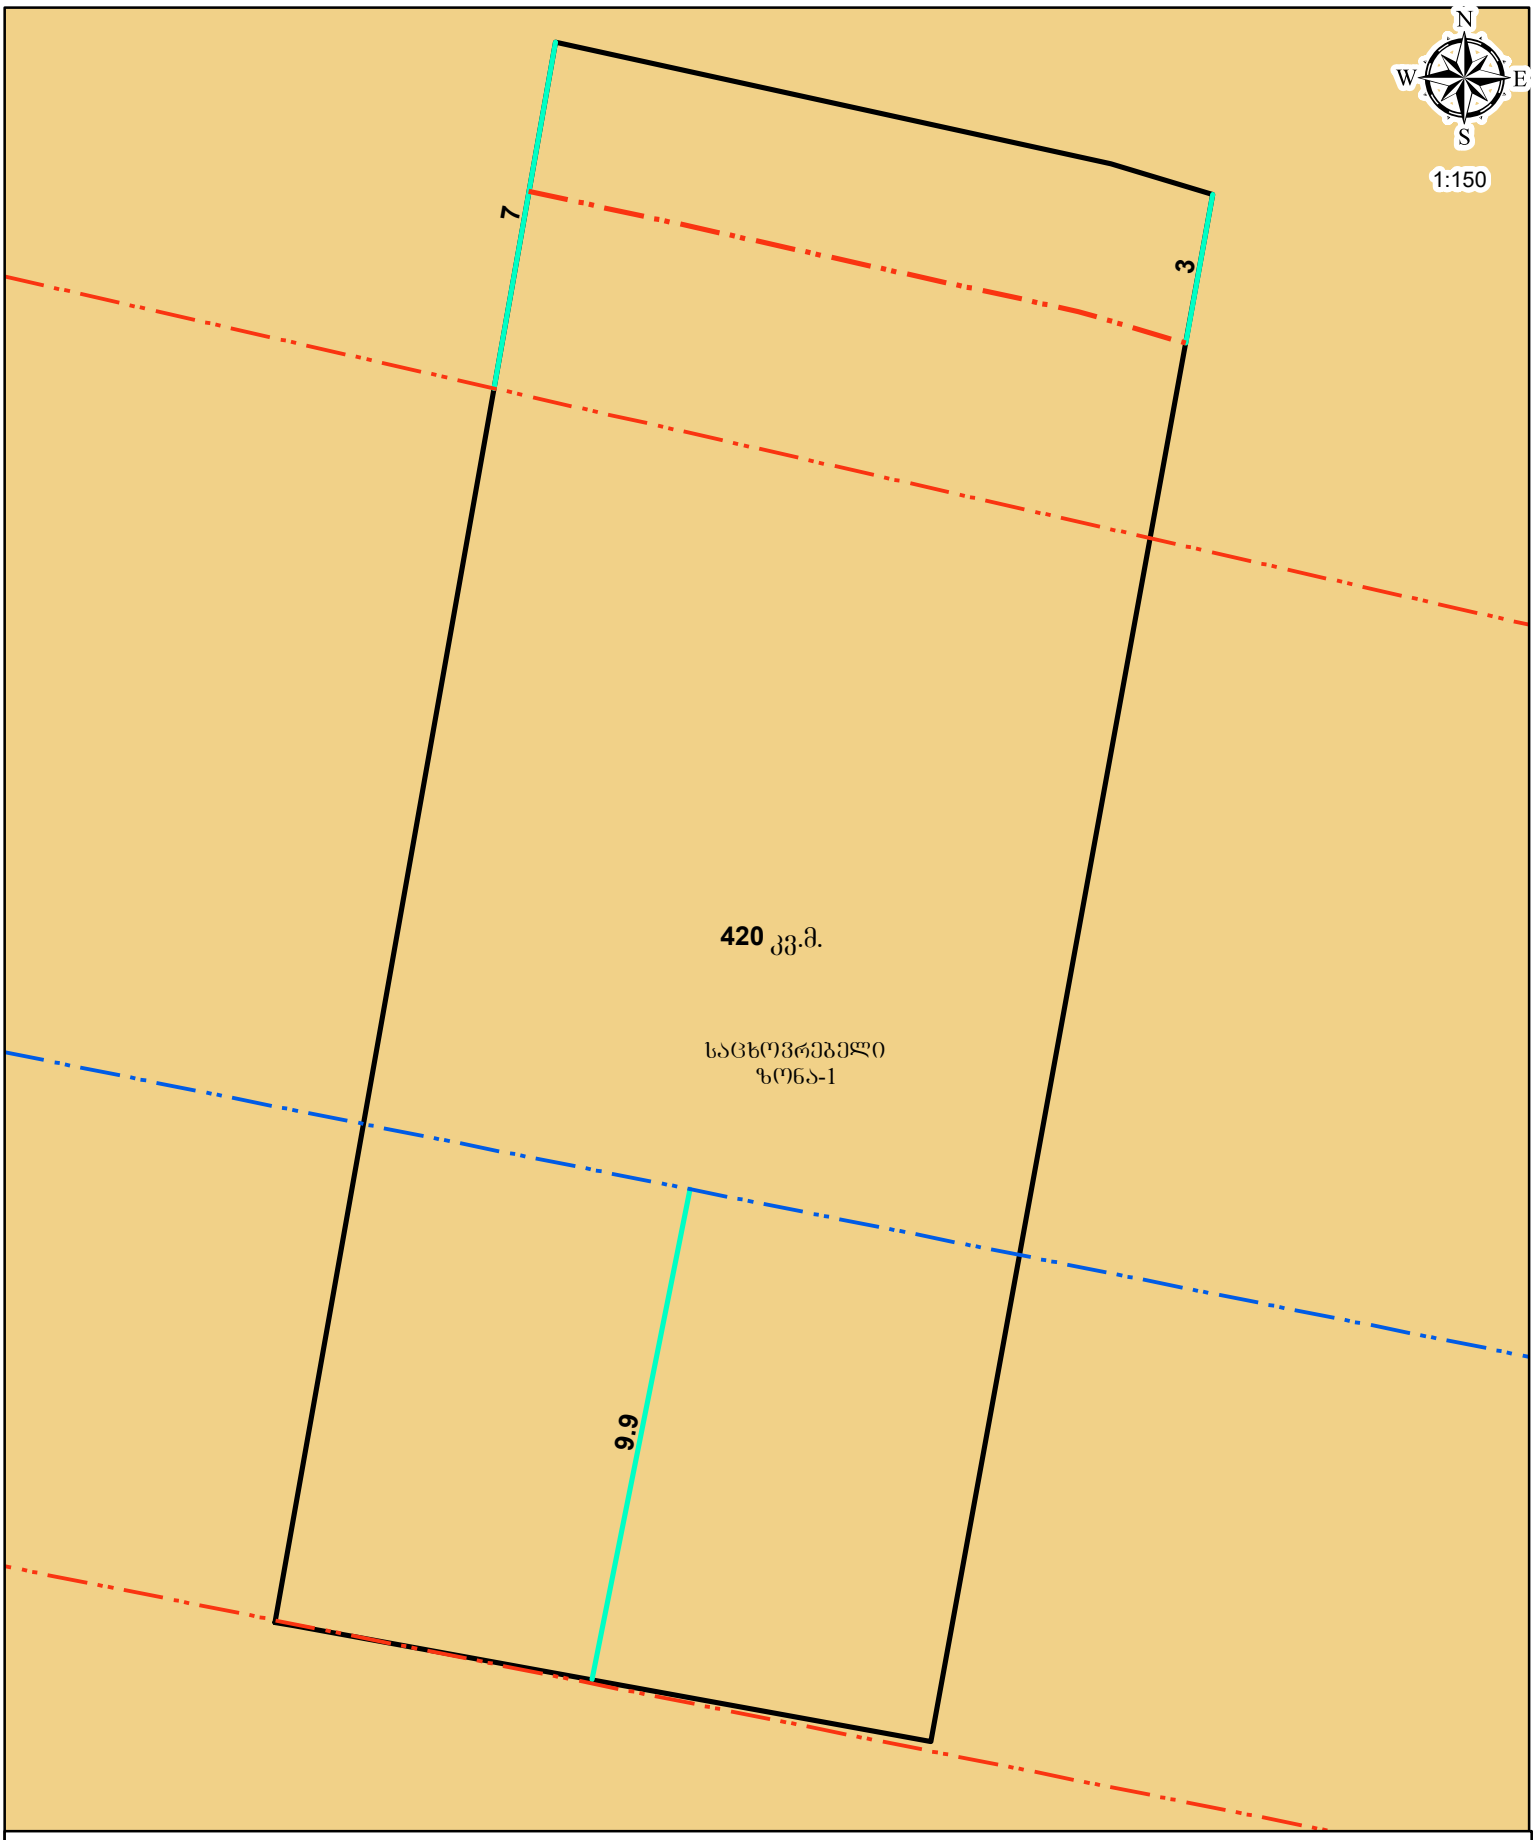

პირობითი აღნიშვნები

- საპროექტო მიწის ნაკვეთი
- განაშენიანების რეგულირების ხაზი(უკანა ეზოსთვის)
- განაშენიანების რეგულირების სავალდებულო ლურჯი ხაზი
- განაშენიანების რეგულირების ხაზი