1 2 3 4

ტერიტორიის საკადასტრო საზღვრები

6.90
475.60

10.10
478.80

13.30
482.00

16.50
485.20

19.70
488.40

22.50
491.20

3.70
472.40

0.00
468.70

21.40
489.40

-3.70
465.00

4.50

4.90

7.70

8.10

10.90

11.30

14.10

14.50

17.30

17.70

19.40

21.40

2

2

ტრავერტინი

(ფერი - მუქი რუხი)

წყალსაწრეტი მილი

(ფერი - მუქი რუხი)

თუნუქის ფურცელი

(ფერი - მუქი რუხი)

ლითონის მოაჯირი
(ფერი - მუქი რუხი)

მეტალო-პლასტმასის ვიტრაჯი
(ფერი - ყავისფერი, ხის
ფაქტურით)

საავტომობილო გზის
კონტური

1

1

კვანძი 1

1

1

კვანძი 2

1

1

კვანძი 3

ლითონის ფარი ბადით

გათბობა-გაგრილების
გარე აგრეგატი

გათბობა-გაგრილების
გარე აგრეგატი

გათბობა-გაგრილების
გარე აგრეგატი

გათბობა-გაგრილების
გარე აგრეგატი

გათბობა-გაგრილების
გარე აგრეგატი

(ფერი - მუქი რუხი)

ლითონის ფარი ბადით

გათბობა-გაგრილების
გარე აგრეგატი

ლითონის ფარი ბადით
(ფერი - მუქი რუხი)

გათბობა-გაგრილების
გარე აგრეგატი

ლითონის ფარი ბადით
(ფერი - მუქი რუხი)

გათბობა-გაგრილების
გარე აგრეგატი

ლითონის ფარი ბადით
(ფერი - მუქი რუხი)

გათბობა-გაგრილების
გარე აგრეგატი

ლითონის ფარი ბადით
(ფერი - მუქი რუხი)

გათბობა-გაგრილების
გარე აგრეგატი

ლითონის ფარი ბადით
(ფერი - მუქი რუხი)

24605

6455 5700 5600 6400 450

ფასადი 1-4

A2

1:100

Levanmasxarashvili@yahoo.com T: +559 571 34 10 55

ფორმატი

მასშტაბი

მიწის ნაკვეთის მისამართი

ქ.თბილისი, სოფელი ზურგოვანი,
ასი ათასი მოწამის ქუჩა #24

სტადია

პროექტის შეთანხმება

მიწის ნაკვეთის ს.კ.

N 01.10.06.002.033

2022

არქიტექტურული ნაწილი

საპროექტო ჯგუფი

თამუნამანაგადზე@ yahoo.ცომ თ: +559 597 90 34 91

საპროექტო ობიექტის ფუნქციური
დანიშნულება

მრავალბინიანი საცხოვრებელი
სახლი

დამკვეთი

მესაკუთრე: შპს "შოდე"(400208869)

შენიშვნა

მთ. არქიტექტორი

არქიტექტორი

ლ. მასხარაშვილი

თ. მანაგაძე

ქალაქგეგმარებითი პარამეტრები

k1 k2 k3

0.4 2.5 0.3

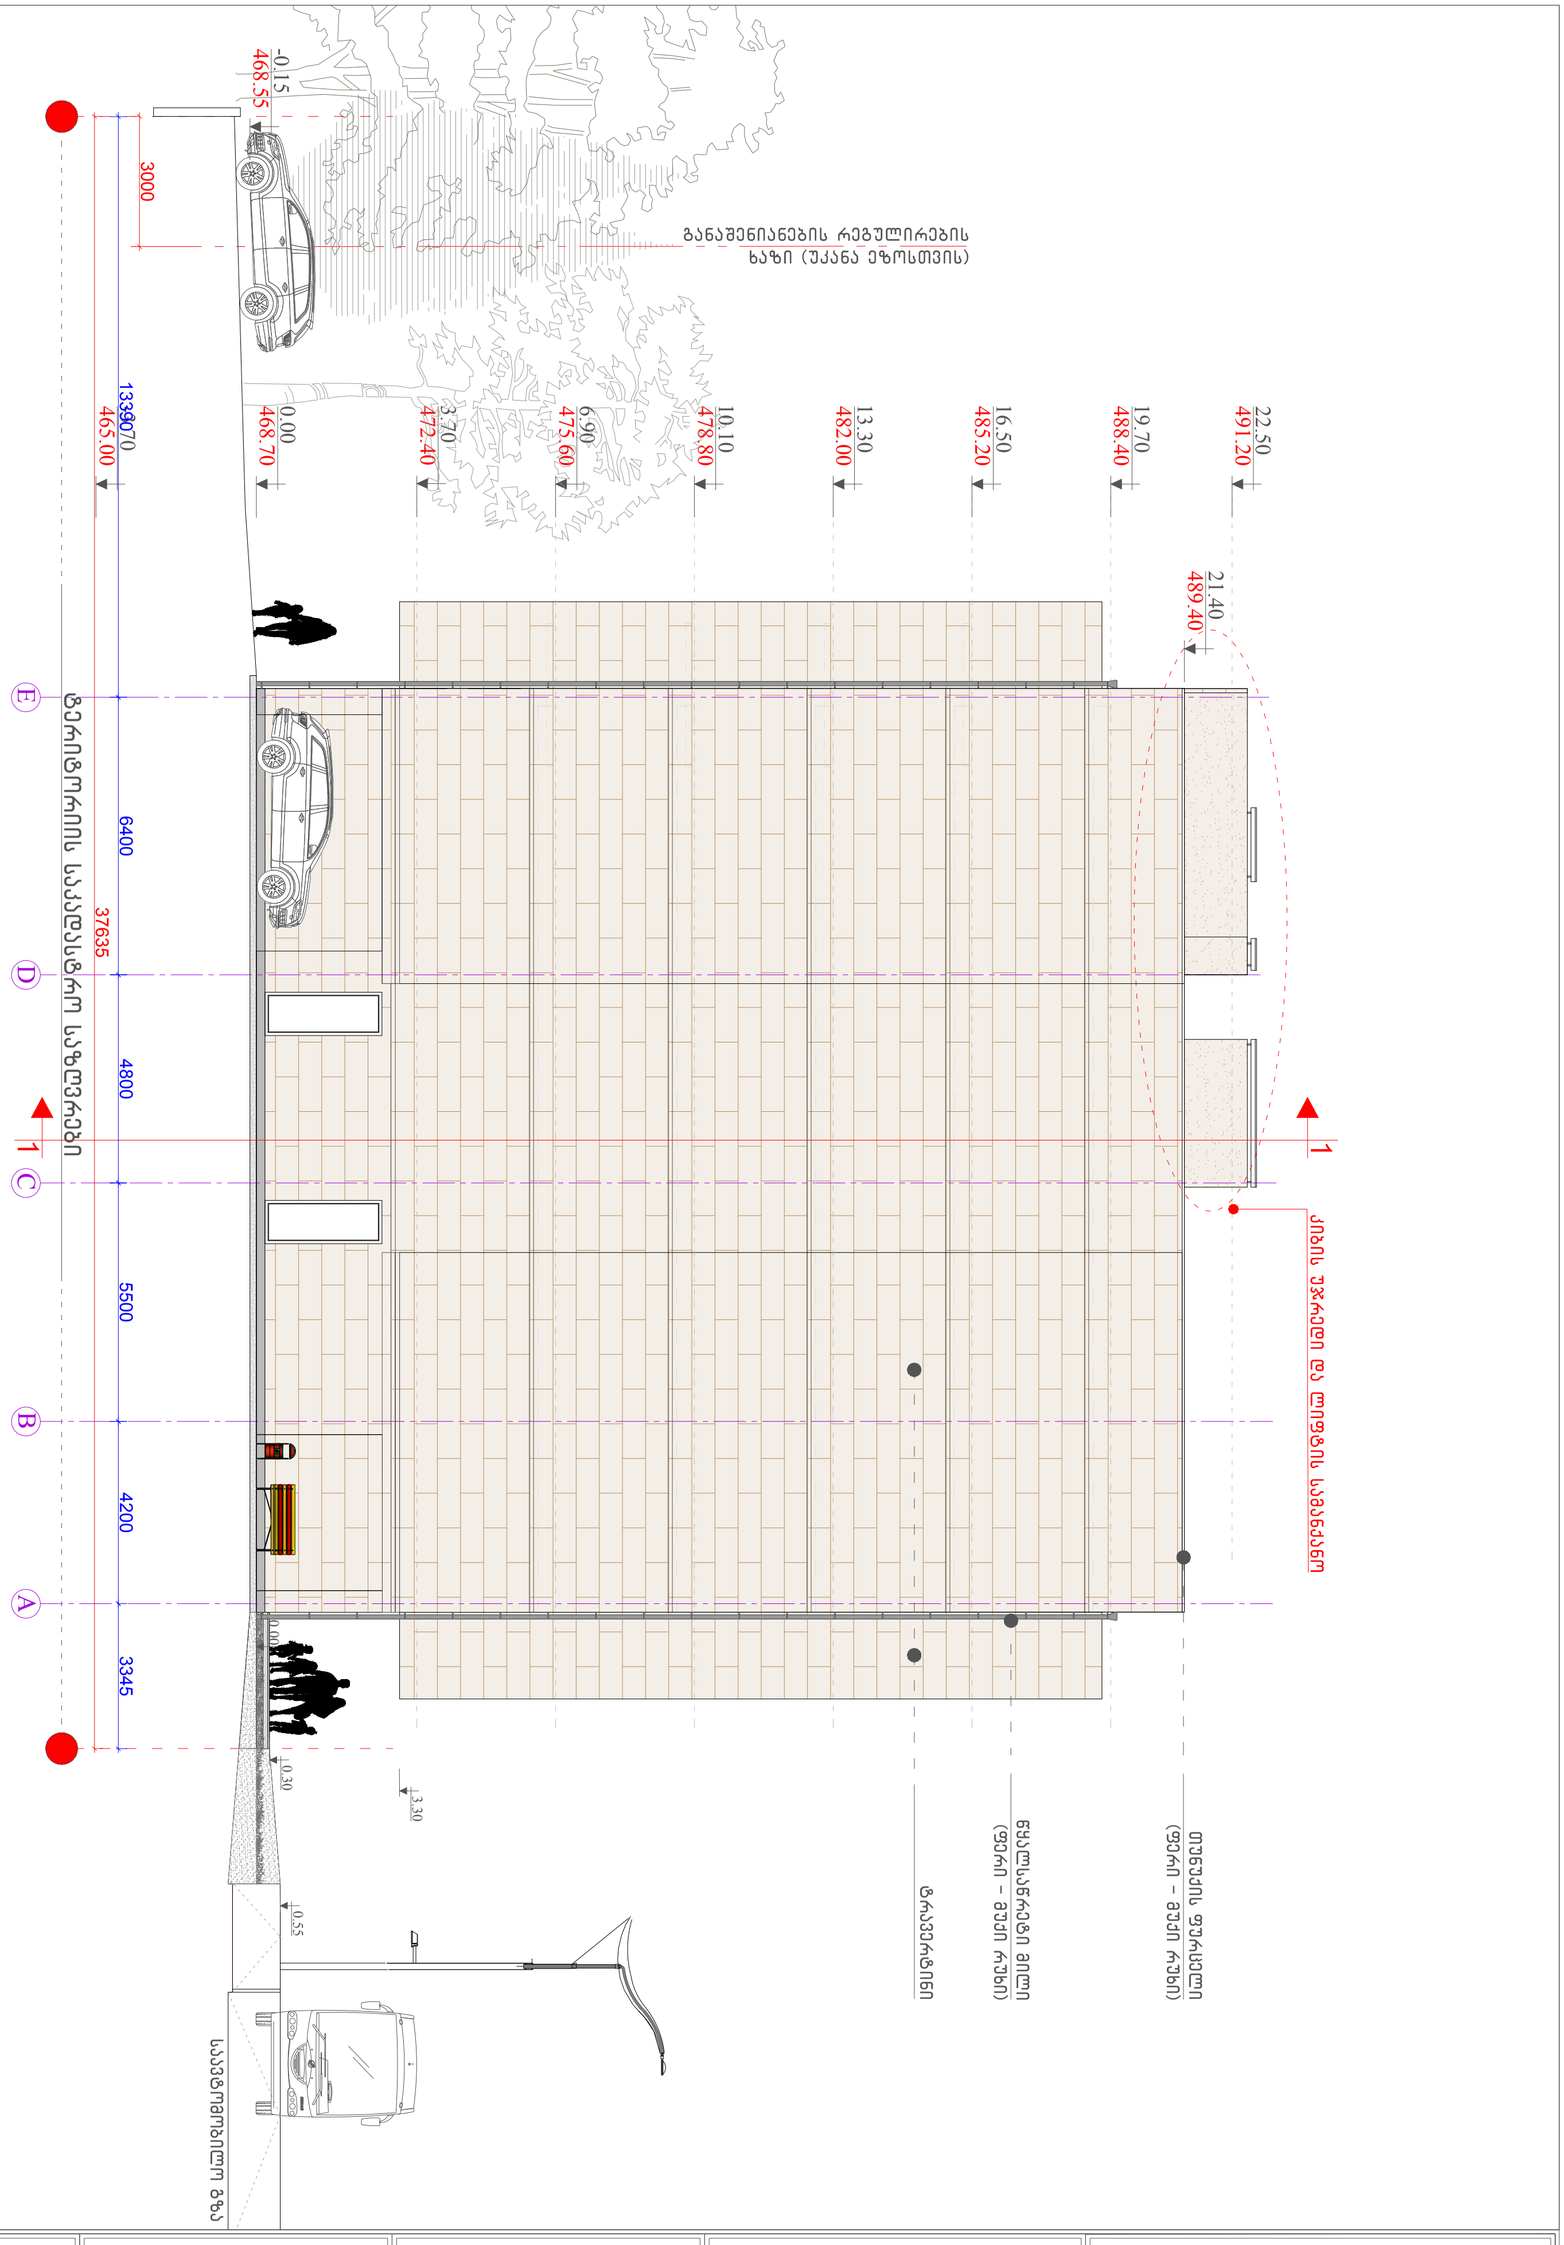

ფასადი E-A		მიწის ნაკვეთის მისამართი	საპროექტო ობიექტის ფუნქციური დანიშნულება			შენიშვნა	საპროექტო ჯგუფი
		ქ.თბილისი, სოფელი ზურგოვანი, ასი ათასი მოწამის ქუჩა №24	მრავალბინიანი საცხოვრებელი სახლი				მთ. არქიტექტორი ლ. მასხარაშვილი
							Levanmasxarashvili@yahoo.com T: +559 571 34 10 55
		მიწის ნაკვეთის ს.კ.	დამკვეთი				არქიტექტორი თ. მანაგაძე
		N 01.10.06.002.033	მესაკუთრე: შპს "შოდე"(400208869)				Tamunamanagadze@ yahoo.com T: +559 590 90 34 91
		სტადია	ქალაქგებმარებითი პარამეტრები				არქიტექტურული ნაწილი
ფორმატი	A2	პროექტის შეთანხმება	კ1	კ2	კ3		2022 ფურცელი
მასშტაბი	1:100		0.4	2.5	0.3		

4 3 2 1

ტერიტორიის საკადასტრო საზღვრები

0.00
468.70

6.90
475.60

10.10
478.80

13.30
482.00

16.50
485.20

19.70
488.40

22.50
491.20

3.70
472.40

21.40
489.40

-3.70
465.00

4.50

4.90

7.70

8.10

10.90

11.30

14.10

14.50

17.30

17.70

19.40

21.40

2

2

1

1

კვანძი 4

ტრავერტინი

(ფერი - მუქი რუხი)

წყალსაწრეტი მილი

(ფერი - მუქი რუხი)

თუნუქის ფურცელი

ლითონის ფარი ბადით
(ფერი - მუქი რუხი)

ლითონის მოაჯირი
(ფერი - მუქი რუხი)

მეტალო-პლასტმასის ვიტრაჯი
(ფერი - ყავისფერი, ხის
ფაქტურით)

გათბობა-გაგრილების
გარე აგრეგატი

გათბობა-გაგრილების
გარე აგრეგატი
ლითონის ფარი ბადით
(ფერი - მუქი რუხი)

გათბობა-გაგრილების
გარე აგრეგატი

ლითონის ფარი ბადით
(ფერი - მუქი რუხი)

გათბობა-გაგრილების
გარე აგრეგატი

ლითონის ფარი ბადით
(ფერი - მუქი რუხი)

გათბობა-გაგრილების
გარე აგრეგატი

ლითონის ფარი ბადით
(ფერი - მუქი რუხი)

გათბობა-გაგრილების
გარე აგრეგატი

ლითონის ფარი ბადით
(ფერი - მუქი რუხი)

გათბობა-გაგრილების
გარე აგრეგატი

ლითონის ფარი ბადით
(ფერი - მუქი რუხი)

გათბობა-გაგრილების გარე
აგრეგატი შენიღბული ლითონის
ფარით

გათბობა-გაგრილების
გარე აგრეგატი
ლითონის ფარი ბადით
(ფერი - მუქი რუხი)

445 6400 5600 5700 5967 24110

ფასადი 4-1

A2

1:100

Levanmasxarashvili@yahoo.com T: +559 571 34 10 55

ფორმატი

მასშტაბი

მიწის ნაკვეთის მისამართი

ქ.თბილისი, სოფელი ზურგოვანი,
ასი ათასი მოწამის ქუჩა #24

სტადია

პროექტის შეთანხმება

მიწის ნაკვეთის ს.კ.

N 01.10.06.002.033

2022

არქიტექტურული ნაწილი

საპროექტო ჯგუფი

თამუნამანაგადზე@ yahoo.ცომ თ: +559 597 90 34 91

საპროექტო ობიექტის ფუნქციური
დანიშნულება

მრავალბინიანი საცხოვრებელი
სახლი

დამკვეთი

მესაკუთრე: შპს "შოდე"(400208869)

შენიშვნა

მთ. არქიტექტორი

არქიტექტორი

ლ. მასხარაშვილი

თ. მანაგაძე

ქალაქგეგმარებითი პარამეტრები

k1 k2 k3

0.4 2.5 0.3

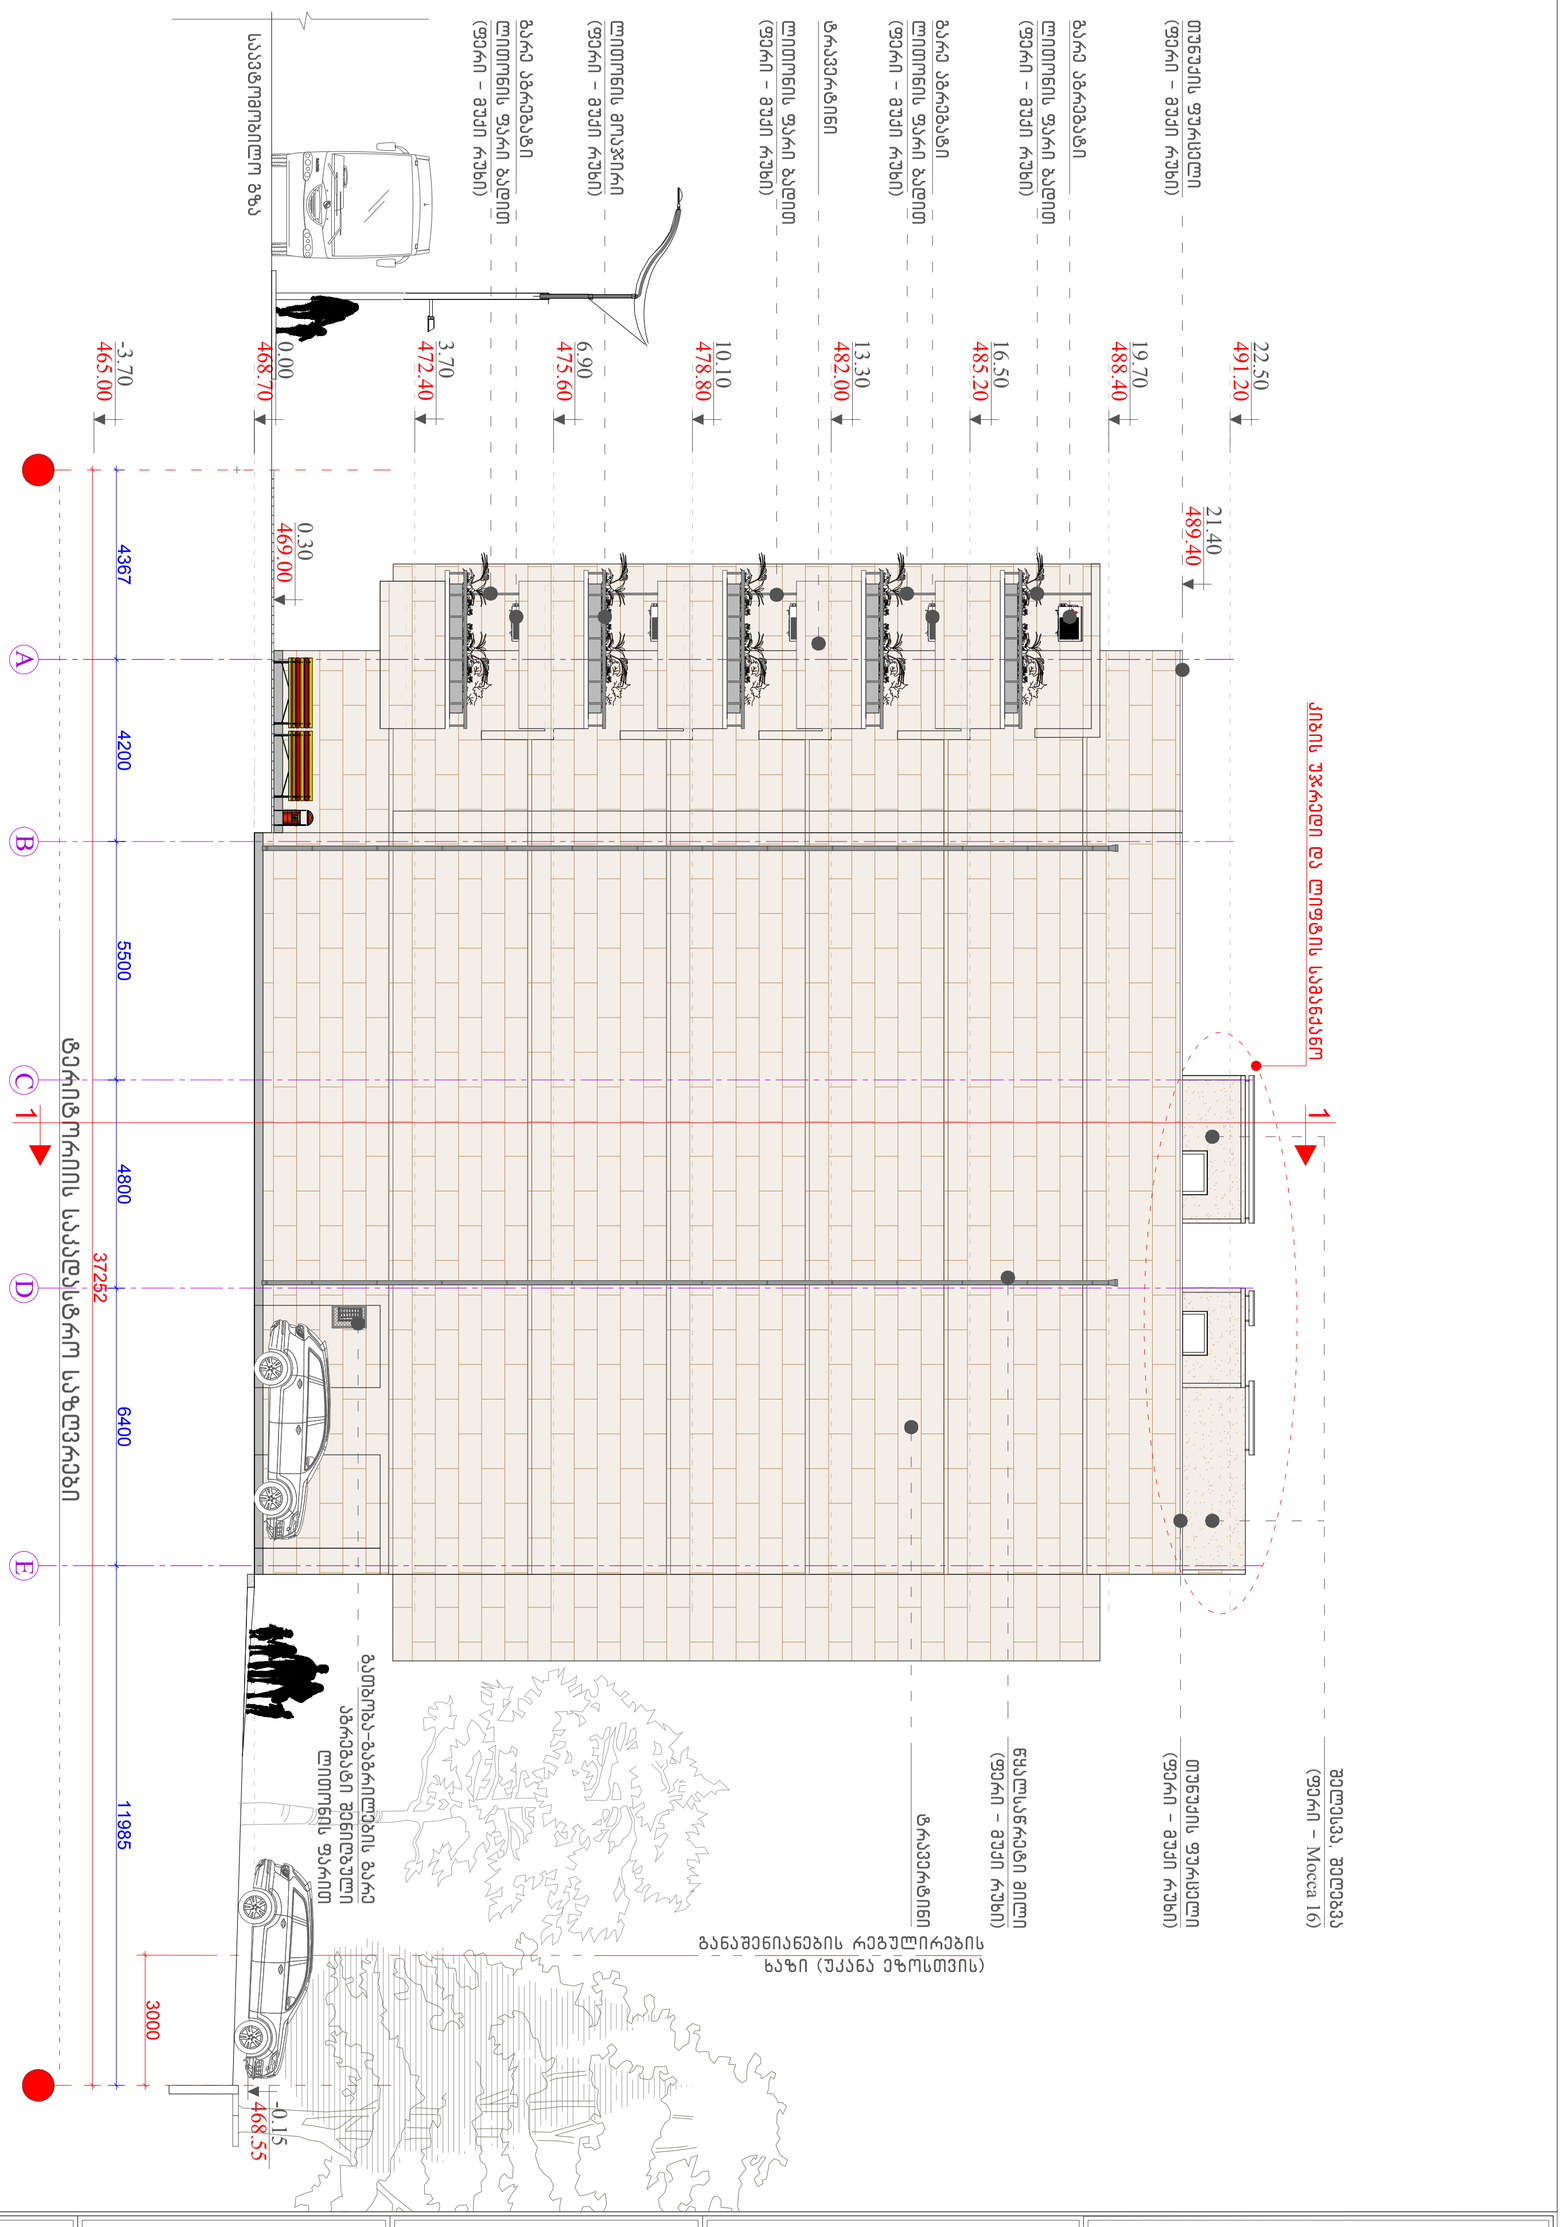

A B C D E

6.90
475.60

10.10
478.80

13.30
482.00

16.50
485.20

19.70
488.40

22.50
491.20

3.70
472.40

0.00
468.70

21.40
489.40

-3.70
465.00

-0.15
468.55

ტერიტორიის საკადასტრო საზღვრები

0.30
469.00

საავტომობილო გზა

ტრავერტინი

(ფერი - მუქი რუხი)

წყალსაწრეტი მილი

(ფერი - მუქი რუხი)

თუნუქის ფურცელი

შელესვა, შეღებვა 1 (ფერი - Mocca 16) 1

ტრავერტინი

(ფერი - მუქი რუხი)

თუნუქის ფურცელი

ლითონის ფარი ბადით
(ფერი - მუქი რუხი)

ლითონის მოაჯირი
(ფერი - მუქი რუხი)

გარე აგრეგატი

ლითონის ფარი ბადით
(ფერი - მუქი რუხი)

გარე აგრეგატი

(ფერი - მუქი რუხი)

გარე აგრეგატი

(ფერი - მუქი რუხი)

ლითონის ფარი ბადით

ლითონის ფარი ბადით

გათბობა-გაგრილების გარე
აგრეგატი შენიღბული
ლითონის ფარით

4367 4200 5500 4800 6400 11985 37252

3000 fasadi A-EA2 1:100 Levanmasxarashvili@yahoo.com T: +559 571 34 10 55 formati masStabi miwis nakveTis misamarTi q.Tbilisi, sofeli zurgovani, asi aTasi mowamis quCa #24 stadia proeqtis SeTanxmeba miwis nakveTis s.k. N 01.10.06.002.033 2022arqiteqturuli nawili saproeqto jgufi Tamunamanagadze@ yahoo.com T: +559 597 90 34 91 saproeqto obieqtis funqciuri daniSnuleba mravalbiniani sacxovrebeli saxli damkveTi mesakuTre: Sps "Sode"(400208869) SeniSvna mT. arqiteqtori arqiteqtori l. masxaraSvili T. managaZe qalaqgegmarebiTi parametrebi k1 k2 k3 0.4 2.5 0.3

1 2 3 4

ტერიტორიის საკადასტრო საზღვრები

6.90
475.60

10.10
478.80

13.30
482.00

16.50
485.20

19.70
488.40

22.50
491.20

3.70
472.40

0.00
468.70

21.40
489.40

-3.70
465.00

4.50

4.90

7.70

8.10

10.90

11.30

14.10

14.50

17.30

17.70

19.40

21.40

2

2

1

1

კვანძი 1

1

1

კვანძი 2

1

1

კვანძი 3

გათბობა-გაგრილების
გარე აგრეგატი

ლითონის ფარი ბადით
(ფერი - მუქი რუხი)

გათბობა-გაგრილების
გარე აგრეგატი

ლითონის ფარი ბადით
(ფერი - მუქი რუხი)

გათბობა-გაგრილების
გარე აგრეგატი

ლითონის ფარი ბადით
(ფერი - მუქი რუხი)

გათბობა-გაგრილების
გარე აგრეგატი

ლითონის ფარი ბადით
(ფერი - მუქი რუხი)

გათბობა-გაგრილების
გარე აგრეგატი

ლითონის ფარი ბადით
(ფერი - მუქი რუხი)

ტრავერტინი

(ფერი - მუქი რუხი)

წყალსაწრეტი მილი

(ფერი - მუქი რუხი)

თუნუქის ფურცელი

(ფერი - მუქი რუხი)

ლითონის მოაჯირი
(ფერი - მუქი რუხი)

მეტალო-პლასტმასის ვიტრაჯი
(ფერი - ყავისფერი, ხის
ფაქტურით)

საავტომობილო გზის
კონტური

ლითონის ფარი ბადით

გათბობა-გაგრილების
გარე აგრეგატი

გათბობა-გაგრილების
გარე აგრეგატი

გათბობა-გაგრილების
გარე აგრეგატი

გათბობა-გაგრილების
გარე აგრეგატი

გათბობა-გაგრილების
გარე აგრეგატი

(ფერი - მუქი რუხი)

ლითონის ფარი ბადით

24605

6455 5700 5600 6400 450

1900 200 3000 100 3100 2150 50 100 3100 100 3100 100 3100 100 3100 100

7800 5250 7150

2300 17900 18500 2900 150

200
200

1000 800 800 585 800 800 800 415

800

400
100

800 950 800 800 1000 800 800 800 800 800 800 755 800
100

200
200

1000 800 800 585 800 800 800 415

800

400
100

800 800 1000 800 800 800
800

800 800 755 800
100

200
200

1000 800 800 585 800 800 800 415

800

400
100

800 800 1000 800 800 800

800

800 800 754 800
100

200
200

800 800 800 415

800

400
100

800 800 1000 800 800 800
800

800 800 754 800
100

200
200

1000 800 800 585 800 800 800 415

800

400
100

800 800 1000 800 800 800

800

800 800 754 800

100 1600 1600 400 1600 1600 1600 1600 1600 1600 1600 2000 200 1900 1170 18900 2240

5200 800
400

1000 650 1000 1000 1300 400 400 1150 1000 1000 1150 800 500
400 5200 1000 4300 800 300 5200 2500 2300 200 150 150 150 1740 500 400 2900 3001300 1600 3001300 1600 3001300 1600 3001300 1600 3001300 1899 200 2000 1170 3200 1700 1500 1700 1500 1700 1500 1700 1500 1700 1500

800

1000 800 800 585

250

800

950 800

950 800

950 800

1100 800

ფასადი 1-4

ზომებით

A2

1:100

Levanmasxarashvili@yahoo.com T: +559 571 34 10 55

ფორმატი

მასშტაბი

მიწის ნაკვეთის მისამართი

ქ.თბილისი, სოფელი ზურგოვანი,
ასი ათასი მოწამის ქუჩა #24

სტადია

პროექტის შეთანხმება

მიწის ნაკვეთის ს.კ.

N 01.10.06.002.033

2022

არქიტექტურული ნაწილი

საპროექტო ჯგუფი

თამუნამანაგადზე@ yahoo.ცომ თ: +559 597 90 34 91

საპროექტო ობიექტის ფუნქციური
დანიშნულება

მრავალბინიანი საცხოვრებელი
სახლი

დამკვეთი

მესაკუთრე: შპს "შოდე"(400208869)

შენიშვნა

მთ. არქიტექტორი

არქიტექტორი

ლ. მასხარაშვილი

თ. მანაგაძე

ქალაქგეგმარებითი პარამეტრები

k1 k2 k3

0.4 2.5 0.3

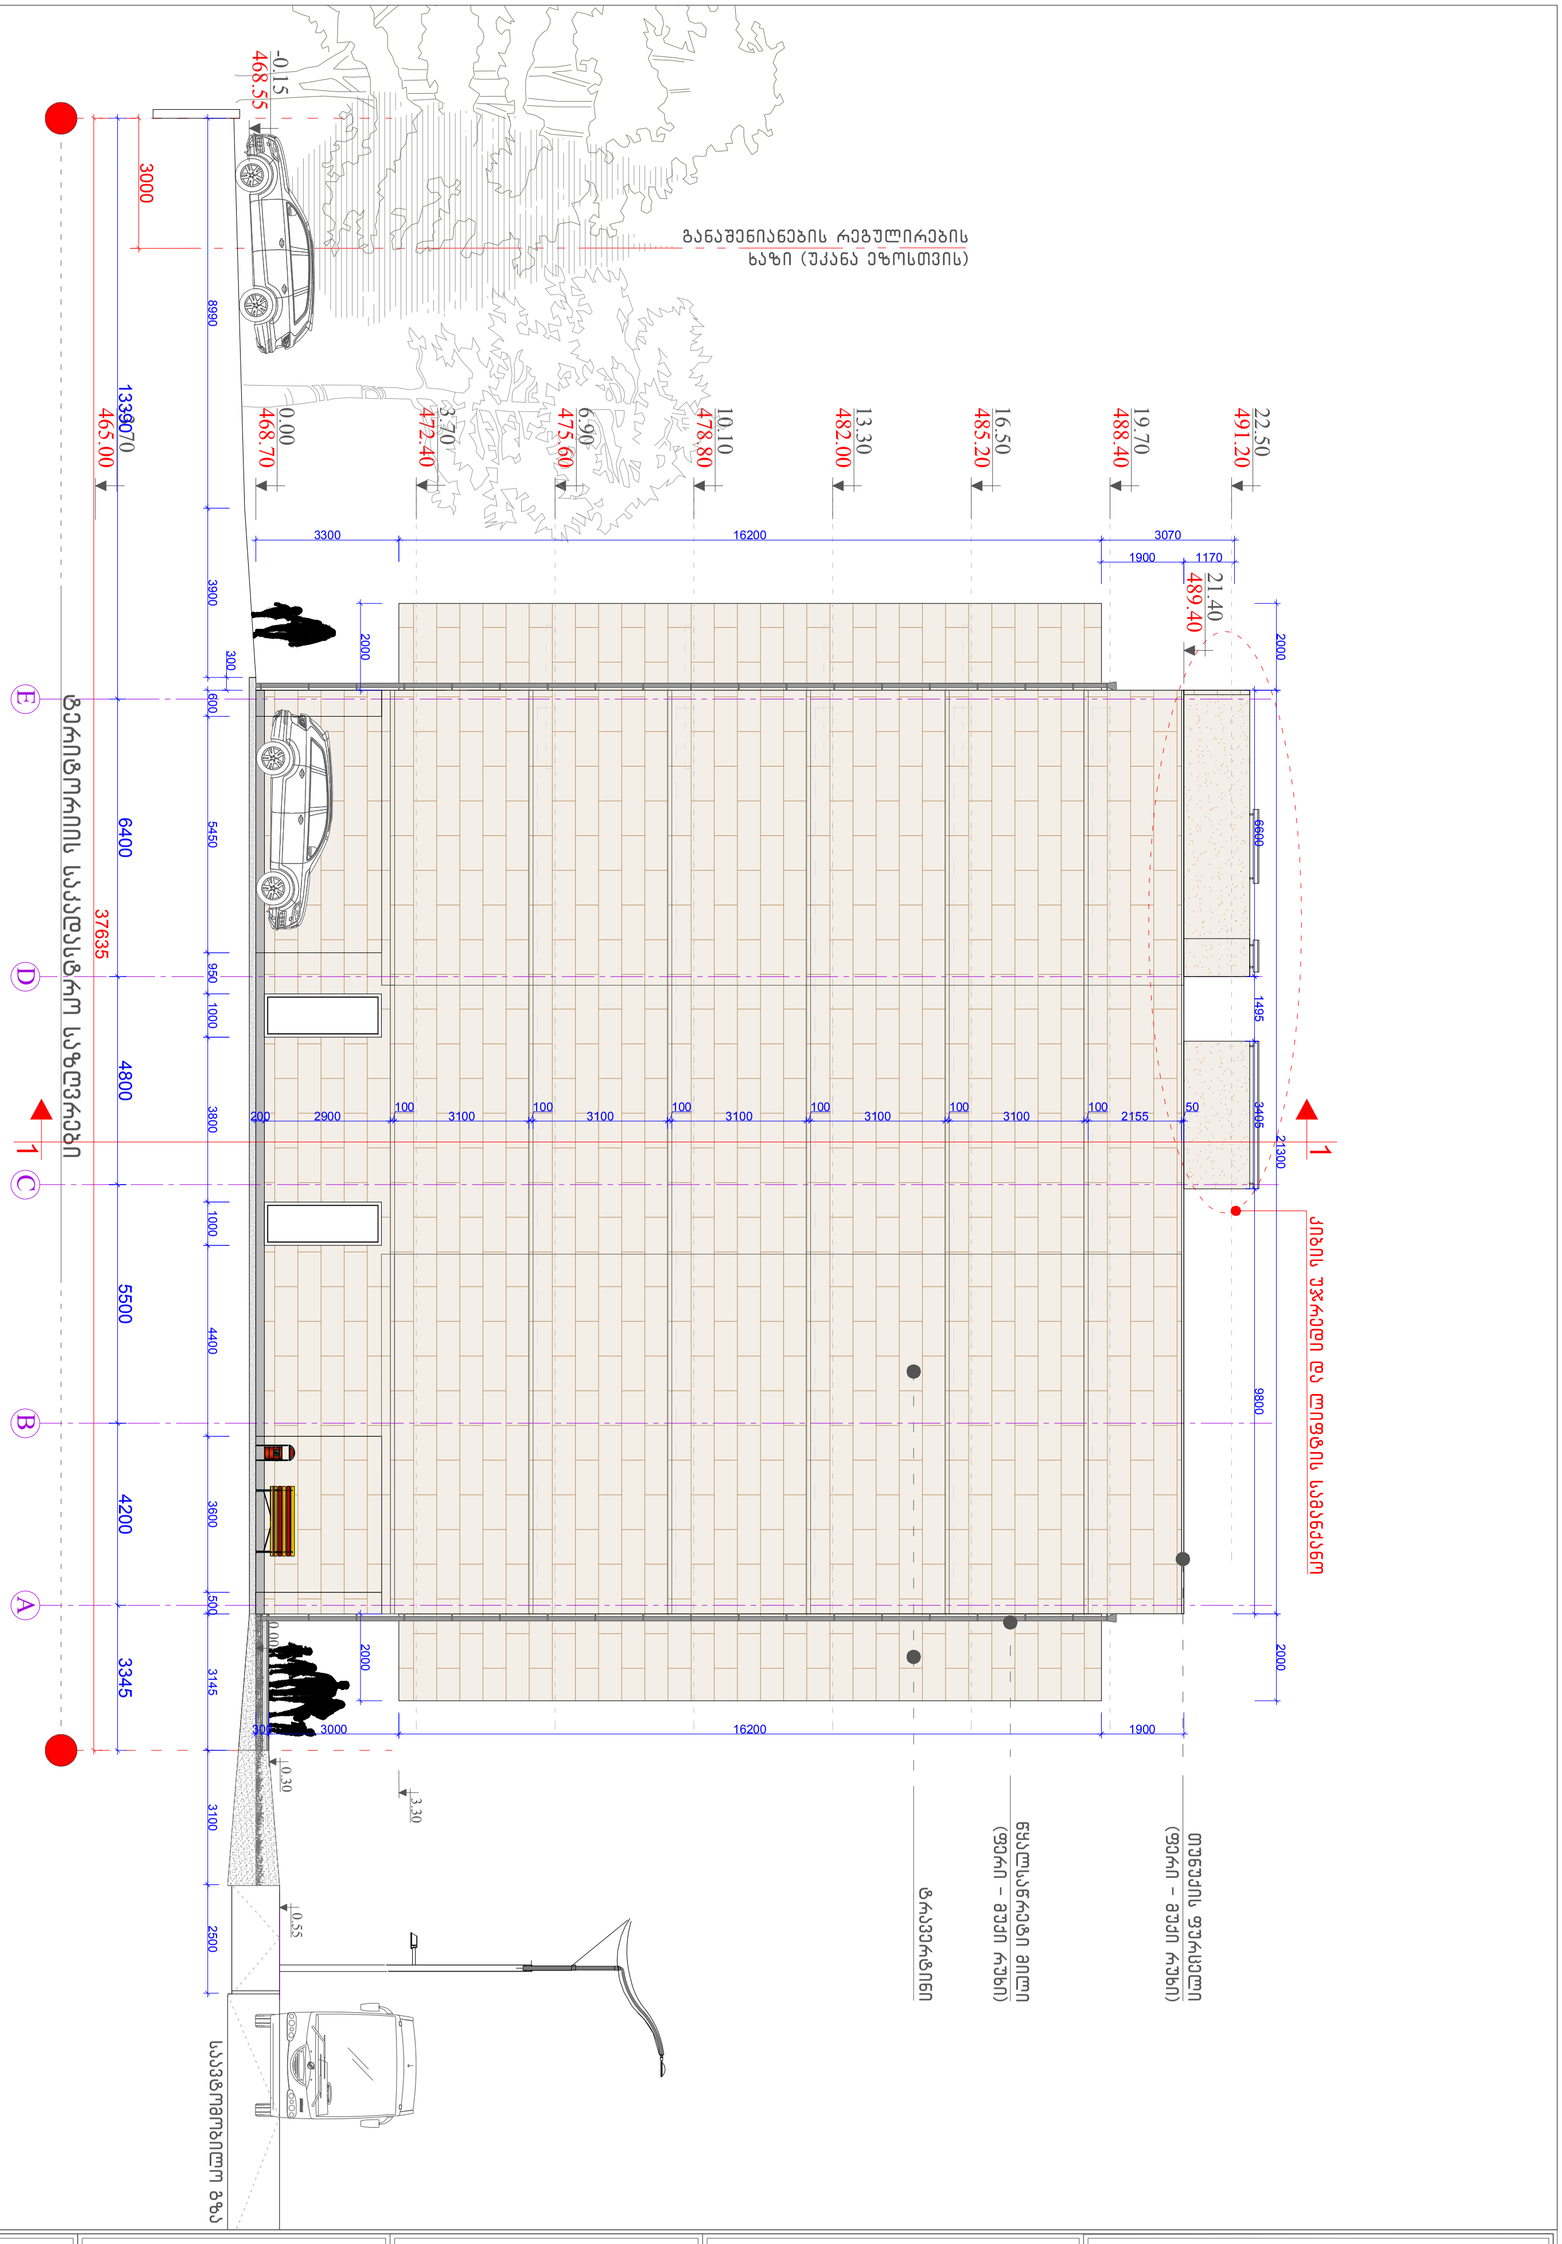

ფასადი E-A ზომებით

ფორმატი	A2
მასშტაბი	1:100

მიწის ნაკვეთის მისამართი	საპროექტო ობიექტის ფუნქციური დანიშნულება
ქ.თბილისი, სოფელი ზურგოვანი, ასი ათასი მოწვამის ქუჩა №24	მრავალბინიანი საცხოვრებელი სახლი
მიწის ნაკვეთის ს.კ.	დამკვეთი
N 01.10.06.002.033	მესაკუთრე: შპს "შოდე"(400208869)
სტადია	ქალაქგეგმარებითი პარამეტრები

პროექტის შეთანხმება	კ1	კ2	კ3
	0.4	2.5	0.3

შენიშვნა

საპროექტო ჯგუფი

მთ. არქიტექტორი ლ. მასხარაშვილი
Levanmasxarashvili@yahoo.com T: +559 571 34 10 55
არქიტექტორი თ. მანაგაძე
Tamunamanagadze@ yahoo.com T: +559 59 90 34 91

არქიტექტურული ნაწილი

2022

ფურცელი

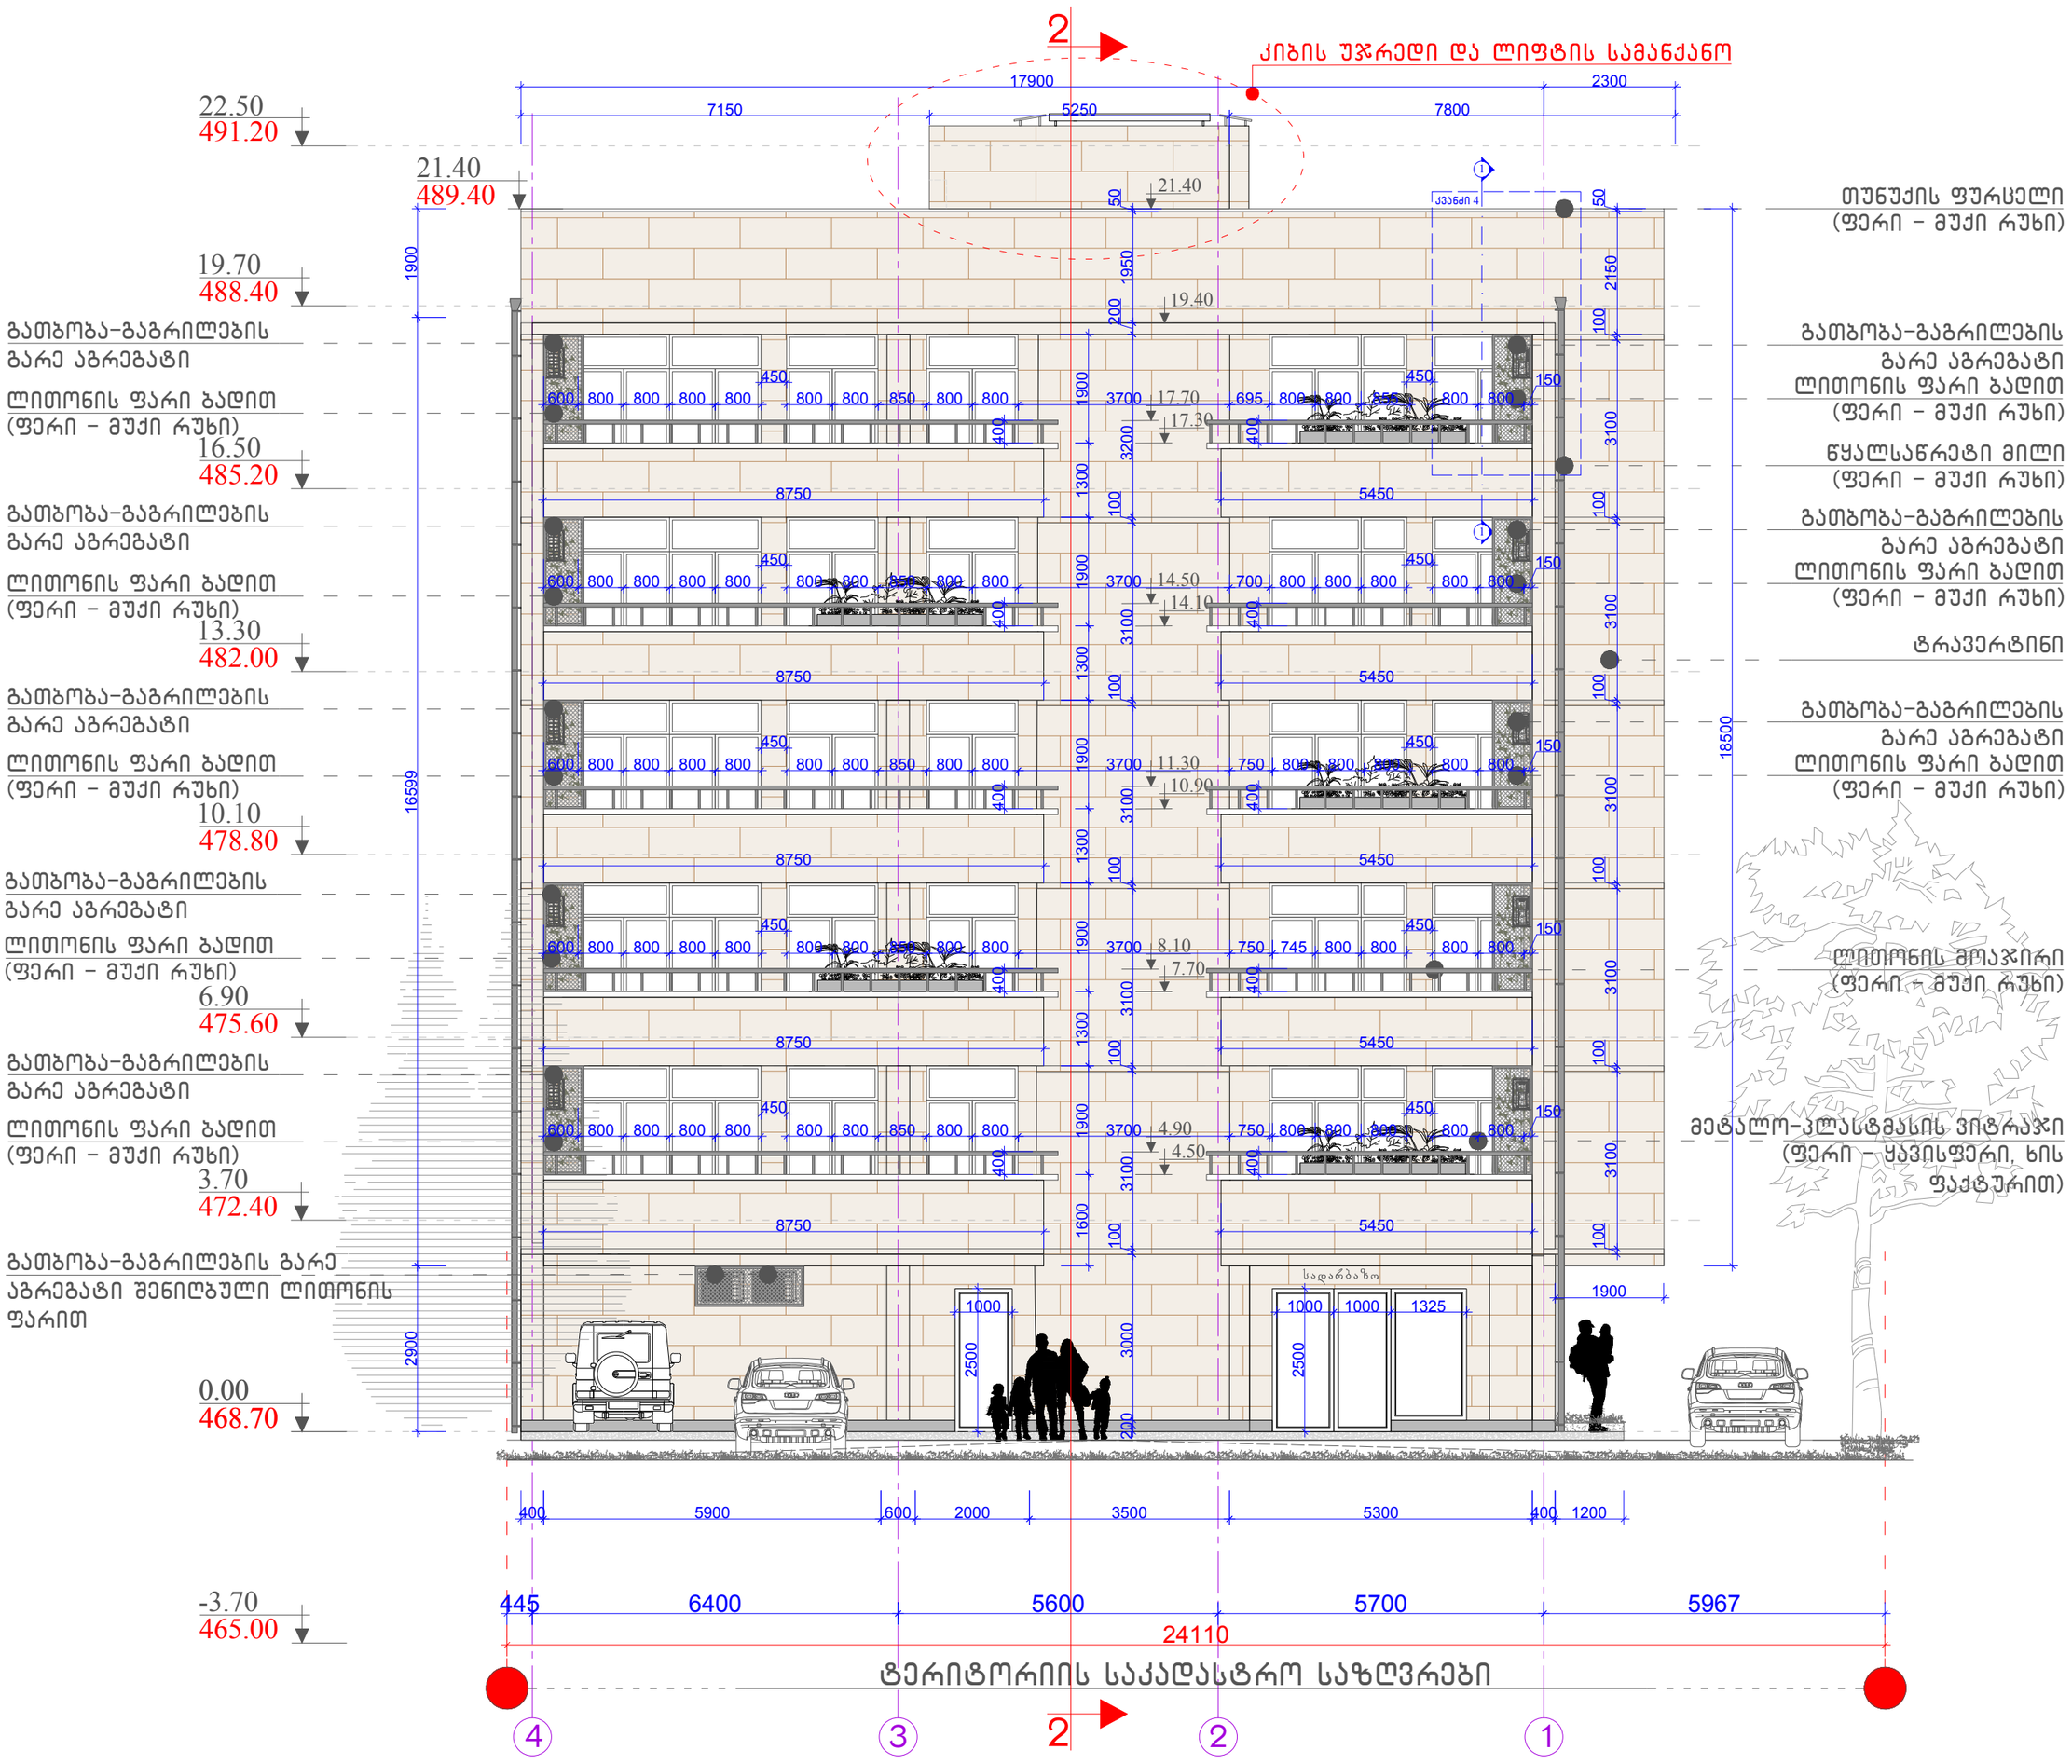

ფასადი 4-1 ზომებით		მიწის ნაკვეთის მისამართი	საპროექტო ობიექტის ფუნქციური დანიშნულება			შენიშვნა	საპროექტო ჯგუფი
		ქ.თბილისი, სოფელი ზურგოვანი, ასი ათასი მოწამის ქუჩა №24	მრავალბინიანი საცხოვრებელი სახლი				მთ. არქიტექტორი ლ. მასხარაშვილი
							Levanmasxarashvili@yahoo.com T: +559 571 34 10 55
		მიწის ნაკვეთის ს.კ.	დამკვეთი				არქიტექტორი თ. მანაგაძე
		N 01.10.06.002.033	მესაკუთრე: შპს "შოლე"(400208869)				Tamunamanagadze@ yahoo.com T: +559 59[illegible] 90 34 91
		სტადია	ქალაქგეგმარებითი პარამეტრები				არქიტექტურული ნაწილი
ფორმატი	A2	პროექტის შეთანხმება	კ1	კ2	კ3		2022 ფურცელი
მასშტაბი	1:100		0.4	2.5	0.3		

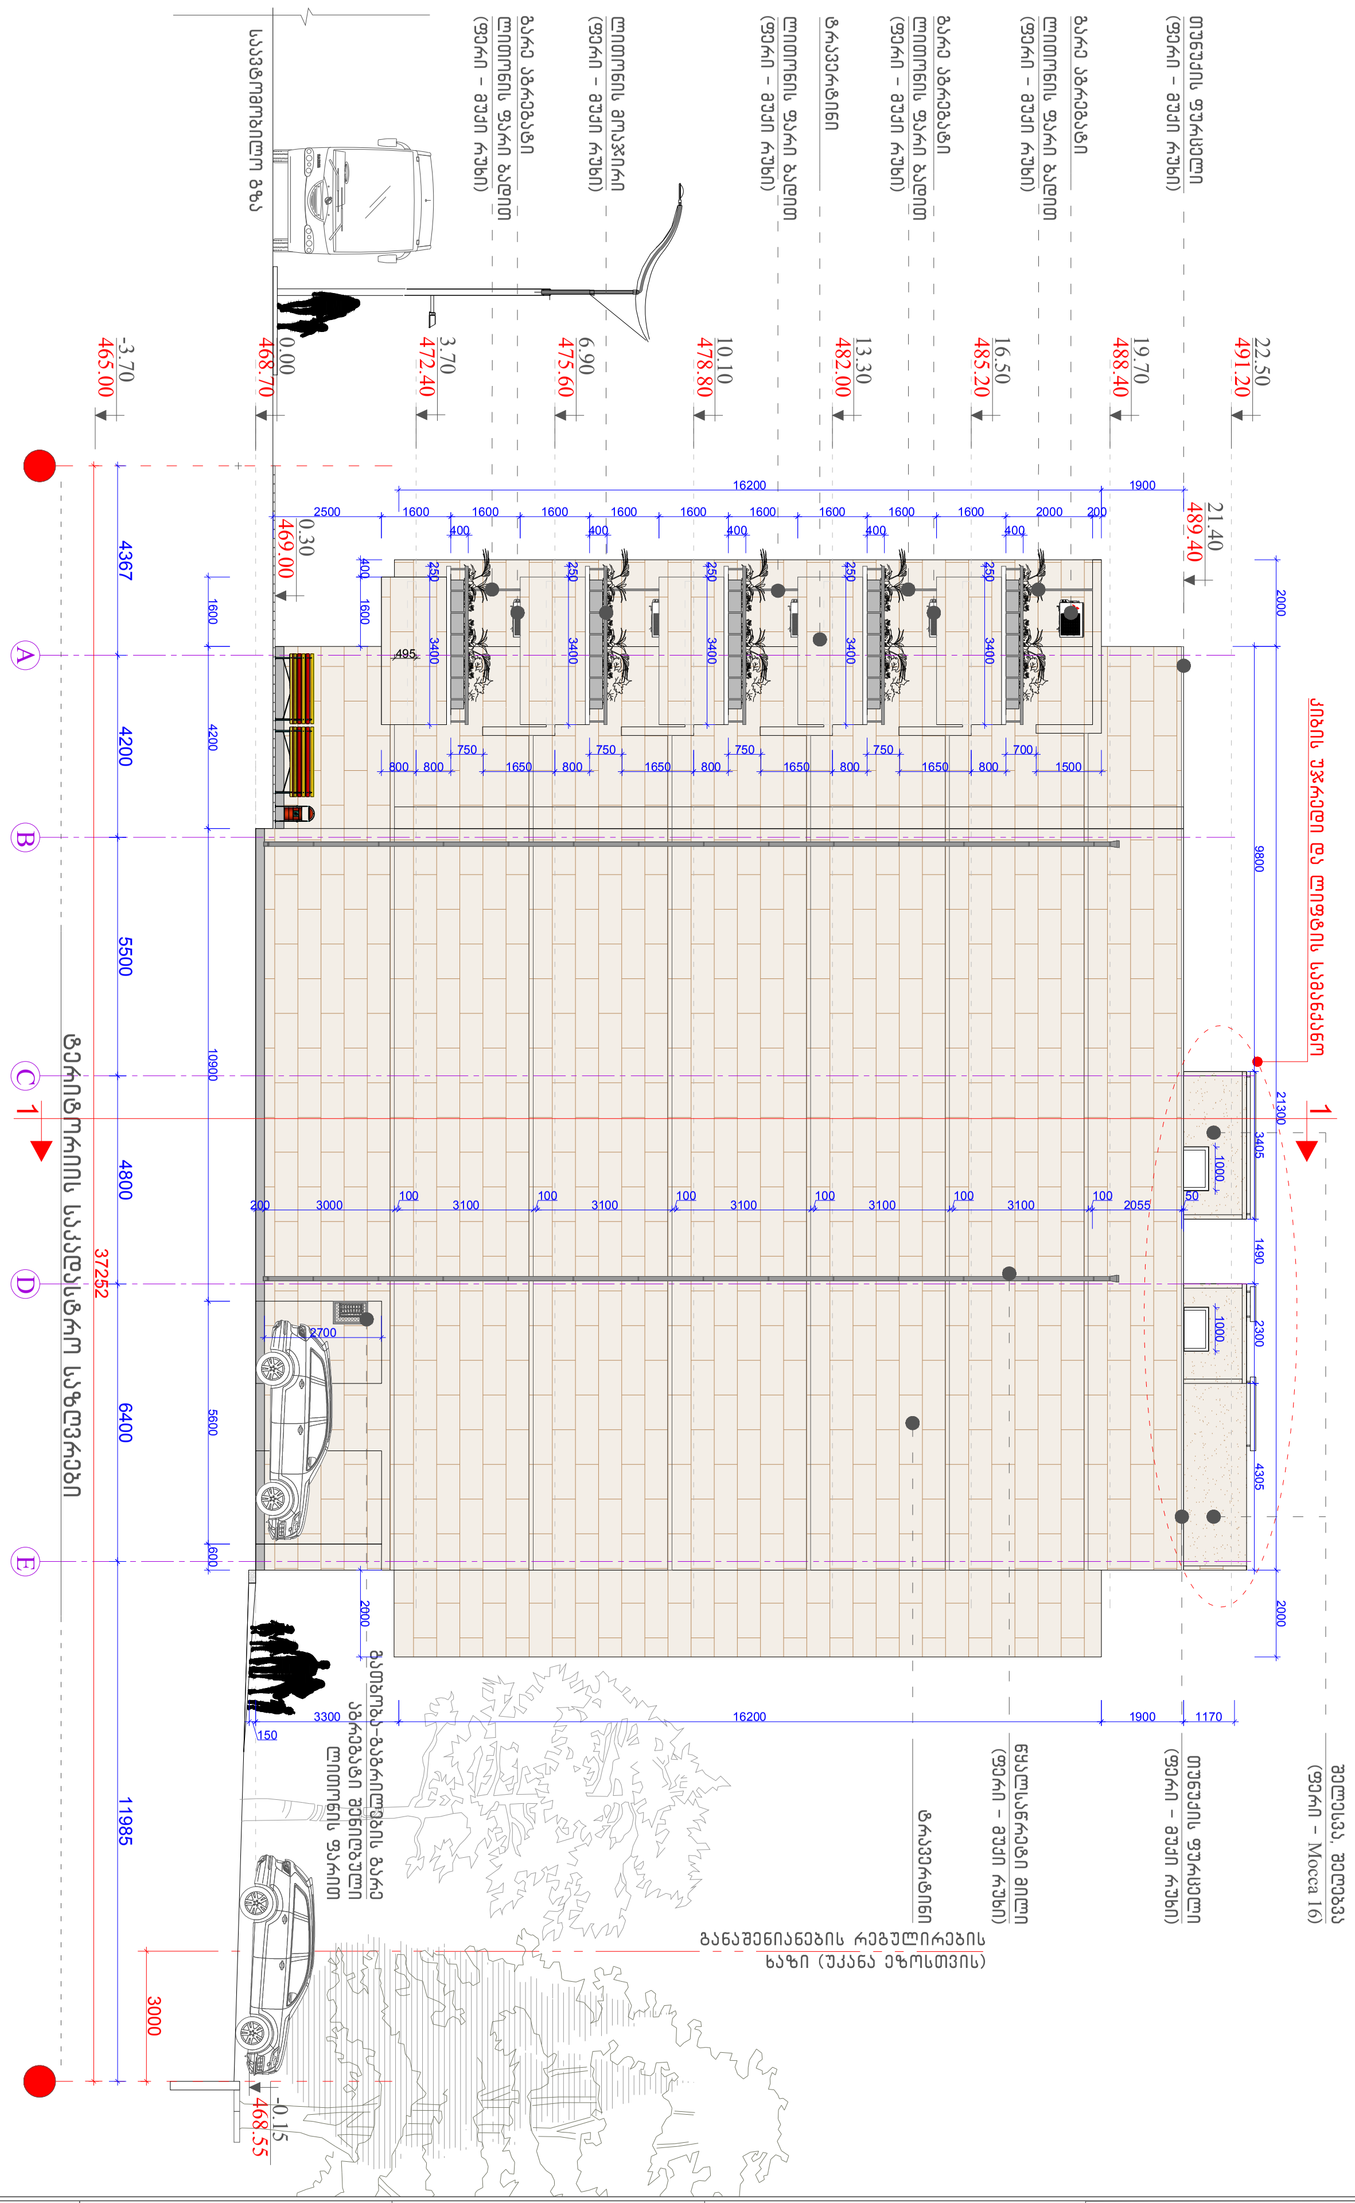

A B C D E

6.90
475.60

10.10
478.80

13.30
482.00

16.50
485.20

19.70
488.40

22.50
491.20

3.70
472.40

0.00
468.70

21.40
489.40

-3.70
465.00

-0.15
468.55

ტერიტორიის საკადასტრო საზღვრები

0.30
469.00

საავტომობილო გზა

ტრავერტინი

(ფერი - მუქი რუხი)

წყალსაწრეტი მილი

(ფერი - მუქი რუხი)

თუნუქის ფურცელი

შელესვა, შეღებვა 1 (ფერი - Mocca 16) 1

ტრავერტინი

(ფერი - მუქი რუხი)

თუნუქის ფურცელი

ლითონის ფარი ბადით
(ფერი - მუქი რუხი)

ლითონის მოაჯირი
(ფერი - მუქი რუხი)

495

გარე აგრეგატი

ლითონის ფარი ბადით
(ფერი - მუქი რუხი)

გარე აგრეგატი

(ფერი - მუქი რუხი)

გარე აგრეგატი

(ფერი - მუქი რუხი)

ლითონის ფარი ბადით

ლითონის ფარი ბადით

გათბობა-გაგრილების გარე
აგრეგატი შენიღბული
ლითონის ფარით

4367 4200 5500 4800 6400 11985
37252

2000

10900 5600

1600 16200 1900 1170 3300 150 2500 1600 1600 1600 1600 1600 1600 1600 1600 1600 2000 200 400 400 400 400 400 1500 800 1650 800 1650 800 1650 800 1650 800 800

250 3400

250 3400

250 3400

250 3400

250 3400

400 200 3000 100 3100 2055 50 100 3100 100 3100 100 3100 100 3100 100 2700

9800 3405 1490 2300 4305

21300 16200 1900

1000 1000

2000 2000 700 750 750 750 750

3000

1600 4200 600 fasadi A-E zomebiTA2 1:100 Levanmasxarashvili@yahoo.com T: +559 571 34 10 55 formati masStabi miwis nakveTis misamarTi q.Tbilisi, sofeli zurgovani, asi aTasi mowamis quCa #24 stadia proeqtis SeTanxmeba miwis nakveTis s.k. N 01.10.06.002.033 2022arqiteqturuli nawili saproeqto jgufi Tamunamanagadze@ yahoo.com T: +559 597 90 34 91 saproeqto obieqtis funqciuri daniSnuleba mravalbiniani sacxovrebeli saxli damkveTi mesakuTre: Sps "Sode"(400208869) SeniSvna mT. arqiteqtori arqiteqtori l. masxaraSvili T. managaZe qalaqgegmarebiTi parametrebi k1 k2 k3 0.4 2.5 0.3

ლითონის ანკერი D=10მმ.

ქვიშაცემენტის ლესვა
ღებვა ემულსიური საღებავით

გადახურვის ფილა

ქვიშაცემენტის მოჭიმვა

პარალონის ფენილი

ლამინატის ფენილი

ქვიშაცემენტის ლესვა
ღებვა ემულსიური საღებავით

გადახურვის ფილა

ქვიშა-ცემენტის მოჭიმვა

წებოცემენტის ხსნარი

ყინვაგამძლე კერამიკული ფილა
400X400mm.

მოსაპირკეთებელი ფილა

საიზოლაციო მემბრანა

ლითონის ბადე ბიჯით 10X10

წყალსაწრეტი

ბლოკის კედელი 200მმ. ქვიშაცემენტის ლესვა

გადახურვის ფილა

ღებვა ემულსიური საღებავით

საიზოლაციო ფენილი 5სმ.

ქვიშაცემენტის მოჭიმვა 5სმ.

ჰიდროსაიზოლაციო მემბრანა

ბიტუმის საიზოლაციო ფენილი

რიგელი 40X50

ვიტრაჟი კარით
მეტალოპლასტმასის ალათებით

ლითონის ფარი ბადით

ბეტონის მოაჯირი

მოსაპირკეთებელი ფილა

პარაპეტის პანელი მოთუთიებული
თუნუქი

პარაპეტის ბლოკის წყობა
ქვიშაცემენტის ლესვა
საფასადე ღებვა წყალმედეგი
საღებავით

მოსაპირკეთებელი ფილა

A 100 2100 500 1100 100

400 1200

230 1900 315 1200 180 320500

400 500 1650 180 275 1453
200 25 1700
კვანძი 1

A3

1:25

Levanmasxarashvili@yahoo.com T: +559 571 34 10 55

ფორმატი

მასშტაბი

მიწის ნაკვეთის მისამართი

ქ.თბილისი, სოფელი ზურგოვანი,
ასი ათასი მოწამის ქუჩა #24

სტადია

პროექტის შეთანხმება

მიწის ნაკვეთის ს.კ.

N 01.10.06.002.033

2022

არქიტექტურული ნაწილი

საპროექტო ჯგუფი

თამუნამანაგადზე@ yahoo.ცომ თ: +559 597 90 34 91

საპროექტო ობიექტის ფუნქციური
დანიშნულება

მრავალბინიანი საცხოვრებელი
სახლი

დამკვეთი

მესაკუთრე: შპს "შოდე"(400208869)

შენიშვნა

მთ. არქიტექტორი

არქიტექტორი

ლ. მასხარაშვილი

თ. მანაგაძე

ქალაქგეგმარებითი პარამეტრები

k1 k2 k3

0.4 2.5 0.3

ლითონის ანკერი D=10მმ.

ქვიშაცემენტის ლესვა
ღებვა ემულსიური საღებავით

გადახურვის ფილა

ქვიშაცემენტის მოჭიმვა

პარალონის ფენილი

ლამინატის ფენილი

მოსაპირკეთებელი ფილა

საიზოლაციო მემბრანა

ლითონის ბადე ბიჯით 10X10

წყალსაწრეტი

ბლოკის კედელი 200მმ. ქვიშაცემენტის ლესვა

გადახურვის ფილა

ღებვა ემულსიური საღებავით

საიზოლაციო ფენილი 5სმ.

ქვიშაცემენტის მოჭიმვა 5სმ.

ჰიდროსაიზოლაციო მემბრანა

ბიტუმის საიზოლაციო ფენილი

რიგელი 40X50

ვიტრაჟი კარით
მეტალოპლასტმასის ალათებით

ლითონის ფარი ბადით

ლითონის მოაჯირი

ბეტონის მოაჯირი

მოსაპირკეთებელი ფილა

პარაპეტის პანელი მოთუთიებული
თუნუქი

პარაპეტის ბლოკის წყობა
ქვიშაცემენტის ლესვა
საფასადე ღებვა წყალმედეგი
საღებავით

მოსაპირკეთებელი ფილა

ღებვა ემულსიური საღებავით

ქვიშაცემენტის ლესვა A

გადახურვის ფილა

ქვიშა-ცემენტის მოჭიმვა

წებოცემენტის ხსნარი

ყინვაგამძლე კერამიკული ფილა

400X400mm. 100 2100 500 720 60

400 800

500 100 350 1900 315 700 180 320

155 500

400 500 1650 180 275 1505

200 25 350

400 1300

კვანძი 2

A3

1:25

Levanmasxarashvili@yahoo.com T: +559 571 34 10 55

ფორმატი

მასშტაბი

მიწის ნაკვეთის მისამართი

ქ.თბილისი, სოფელი ზურგოვანი,
ასი ათასი მოწამის ქუჩა #24

სტადია

პროექტის შეთანხმება

მიწის ნაკვეთის ს.კ.

N 01.10.06.002.033

2022

არქიტექტურული ნაწილი

საპროექტო ჯგუფი

თამუნამანაგადზე@ yahoo.ცომ თ: +559 597 90 34 91

საპროექტო ობიექტის ფუნქციური
დანიშნულება

მრავალბინიანი საცხოვრებელი
სახლი

დამკვეთი

მესაკუთრე: შპს "შოდე"(400208869)

შენიშვნა

მთ. არქიტექტორი

არქიტექტორი

ლ. მასხარაშვილი

თ. მანაგაძე

ქალაქგეგმარებითი პარამეტრები

k1 k2 k3

0.4 2.5 0.3

ქვიშაცემენტის ლესვა
ღებვა ემულსიური საღებავით

გადახურვის ფილა

ქვიშაცემენტის მოჭიმვა

პარალონის ფენილი

ლამინატის ფენილი

B

ლითონის ანკერი D=10მმ.

მოსაპირკეთებელი ფილა

საიზოლაციო მემბრანა

ლითონის ბადე ბიჯით 10X10

ბლოკის კედელი 200მმ. ქვიშაცემენტის ლესვა

გადახურვის ფილა

ღებვა ემულსიური საღებავით

საიზოლაციო ფენილი 5სმ.

ქვიშაცემენტის მოჭიმვა 5სმ.

ჰიდროსაიზოლაციო მემბრანა

ბიტუმის საიზოლაციო ფენილი

რიგელი 40X50

ვიტრაჟი კარით
მეტალოპლასტმასის ალათებით

პარაპეტის პანელი მოთუთიებული თუნუქი

პარაპეტის ბლოკის წყობა
ქვიშაცემენტის ლესვა
საფასადე ღებვა წყალმედეგი საღებავით

მოსაპირკეთებელი ფილა

ქვიშაცემენტის ლესვა
ღებვა ემულსიური საღებავით

გადახურვის ფილა

ქვიშა-ცემენტის მოჭიმვა

წებოცემენტის ხსნარი

ყინვაგამძლე კერამიკული ფილა 400X400მმ.

ბეტონის მოაჯირი

მოსაპირკეთებელი ფილა

ლითონის მოაჯირი

400 100 350 700 500 300

153 500 1600 2100 500 1900 315

400 500 1650 180 275 1505

200 25

250

500 3020 800

კვანძი 3

A3

1:25

Levanmasxarashvili@yahoo.com T: +559 571 34 10 55

ფორმატი

მასშტაბი

მიწის ნაკვეთის მისამართი

ქ.თბილისი, სოფელი ზურგოვანი,
ასი ათასი მოწამის ქუჩა #24

სტადია

პროექტის შეთანხმება

მიწის ნაკვეთის ს.კ.

N 01.10.06.002.033

2022

არქიტექტურული ნაწილი

საპროექტო ჯგუფი

თამუნამანაგადზე@ yahoo.ცომ თ: +559 597 90 34 91

საპროექტო ობიექტის ფუნქციური
დანიშნულება

მრავალბინიანი საცხოვრებელი
სახლი

დამკვეთი

მესაკუთრე: შპს "შოდე"(400208869)

შენიშვნა

მთ. არქიტექტორი

არქიტექტორი

ლ. მასხარაშვილი

თ. მანაგაძე

ქალაქგეგმარებითი პარამეტრები

k1 k2 k3

0.4 2.5 0.3

E

ლითონის ანკერი D=10მმ.

ქვიშაცემენტის ლესვა
ღებვა ემულსიური საღებავით

გადახურვის ფილა

ქვიშაცემენტის მოჭიმვა

პარალონის ფენილი

ლამინატის ფენილი

ქვიშაცემენტის ლესვა
ღებვა ემულსიური საღებავით

გადახურვის ფილა

ქვიშა-ცემენტის მოჭიმვა

წებოცემენტის ხსნარი

ყინვაგამძლე კერამიკული ფილა
400X400mm.

მოსაპირკეთებელი ფილა

საიზოლაციო მემბრანა

ლითონის ბადე ბიჯით 10X10

წყალსაწრეტი

ბლოკის კედელი 200მმ. ქვიშაცემენტის ლესვა

გადახურვის ფილა

ღებვა ემულსიური საღებავით

საიზოლაციო ფენილი 5სმ.

ქვიშაცემენტის მოჭიმვა 5სმ.

ჰიდროსაიზოლაციო მემბრანა

ბიტუმის საიზოლაციო ფენილი

რიგელი 40X50

ვიტრაჟი კარით
მეტალოპლასტმასის ალათებით

ლითონის ფარი ბადით

ლითონის მოაჯირი

ბეტონის მოაჯირი

მოსაპირკეთებელი ფილა

პარაპეტის პანელი მოთუთიებული
თუნუქი

პარაპეტის ბლოკის წყობა
ქვიშაცემენტის ლესვა
საფასადე ღებვა წყალმედეგი
საღებავით

მოსაპირკეთებელი ფილა 100 2100 500 720 60

400 800

500 100 350 1900 315 700 180 320500

400 500 1650 180 275 1505

25 200 350

400 1300
155

კვანძი 4

A3

1:25

Levanmasxarashvili@yahoo.com T: +559 571 34 10 55

ფორმატი

მასშტაბი

მიწის ნაკვეთის მისამართი

ქ.თბილისი, სოფელი ზურგოვანი,
ასი ათასი მოწამის ქუჩა #24

სტადია

პროექტის შეთანხმება

მიწის ნაკვეთის ს.კ.

N 01.10.06.002.033

2022

არქიტექტურული ნაწილი

საპროექტო ჯგუფი

თამუნამანაგადზე@ yahoo.ცომ თ: +559 597 90 34 91

საპროექტო ობიექტის ფუნქციური
დანიშნულება

მრავალბინიანი საცხოვრებელი
სახლი

დამკვეთი

მესაკუთრე: შპს "შოდე"(400208869)

შენიშვნა

მთ. არქიტექტორი

არქიტექტორი

ლ. მასხარაშვილი

თ. მანაგაძე

ქალაქგეგმარებითი პარამეტრები

k1 k2 k3

0.4 2.5 0.3

სახურავზე პარაპეტის მოწყობის კვანძი

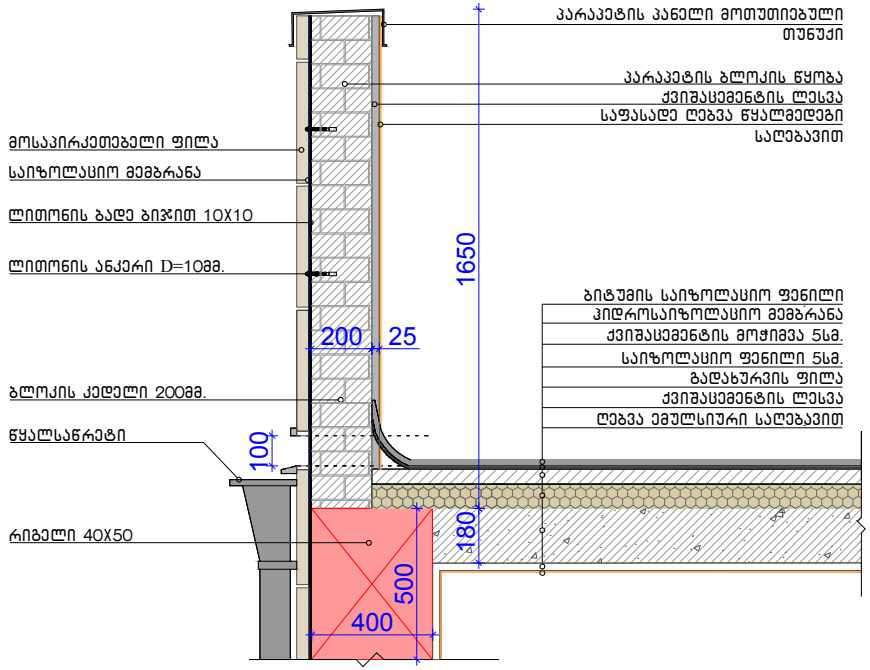

ლითონის ფარი

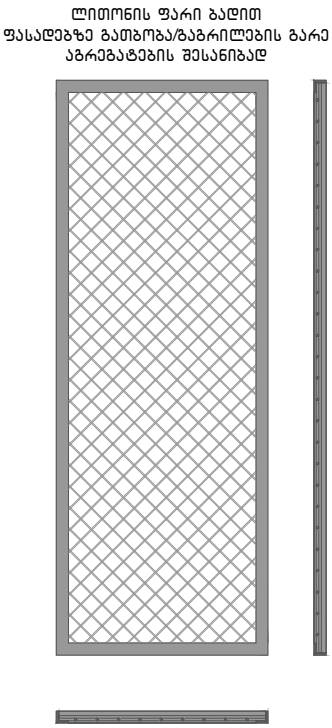

სართულშუა გადახურვის ფენილის მოწყობის კვანძი

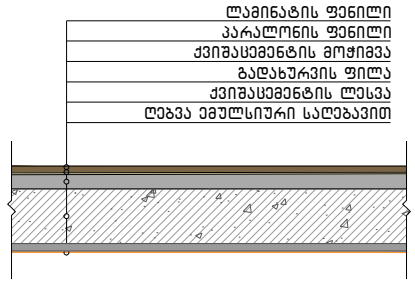

სახურავის ფენილის მოწყობის კვანძი

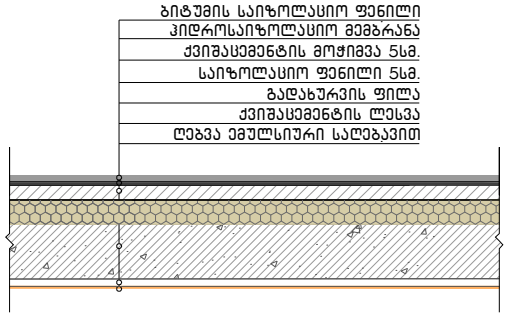

კვანძები

მიწის ნაკვეთის მისამართი	საპროექტო ობიექტის ფუნქციური დანიშნულება	შენიშვნა	საპროექტო ჯგუფი
ქ.თბილისი, სოფელი ზურგოვანი, ასი ათასი მოწამის ქუჩა №24	მრავალბინიანი საცხოვრებელი სახლი		მთ. არქიტექტორი ლ. მასხარაშვილი
			Levanmasxarashvili@yahoo.com T: +559 571 34 10 55
მიწის ნაკვეთის ს.კ.	დამკვეთი		არქიტექტორი თ. მანაგაძე
N 01.10.06.002.033	მესაკუთრე: შპს "შოდე"(400208869)		Tamunamanagadze@ yahoo.com T: +559 595 90 34 91
სტადია	ქალაქგეგმარებითი პარამეტრები		არქიტექტურული ნაწილი

ფორმატი	A4	პროექტის შეთანხმება	კ1	კ2	კ3	2022 ფურცელი
მასშტაბი	1:25		0.4	2.5	0.3	